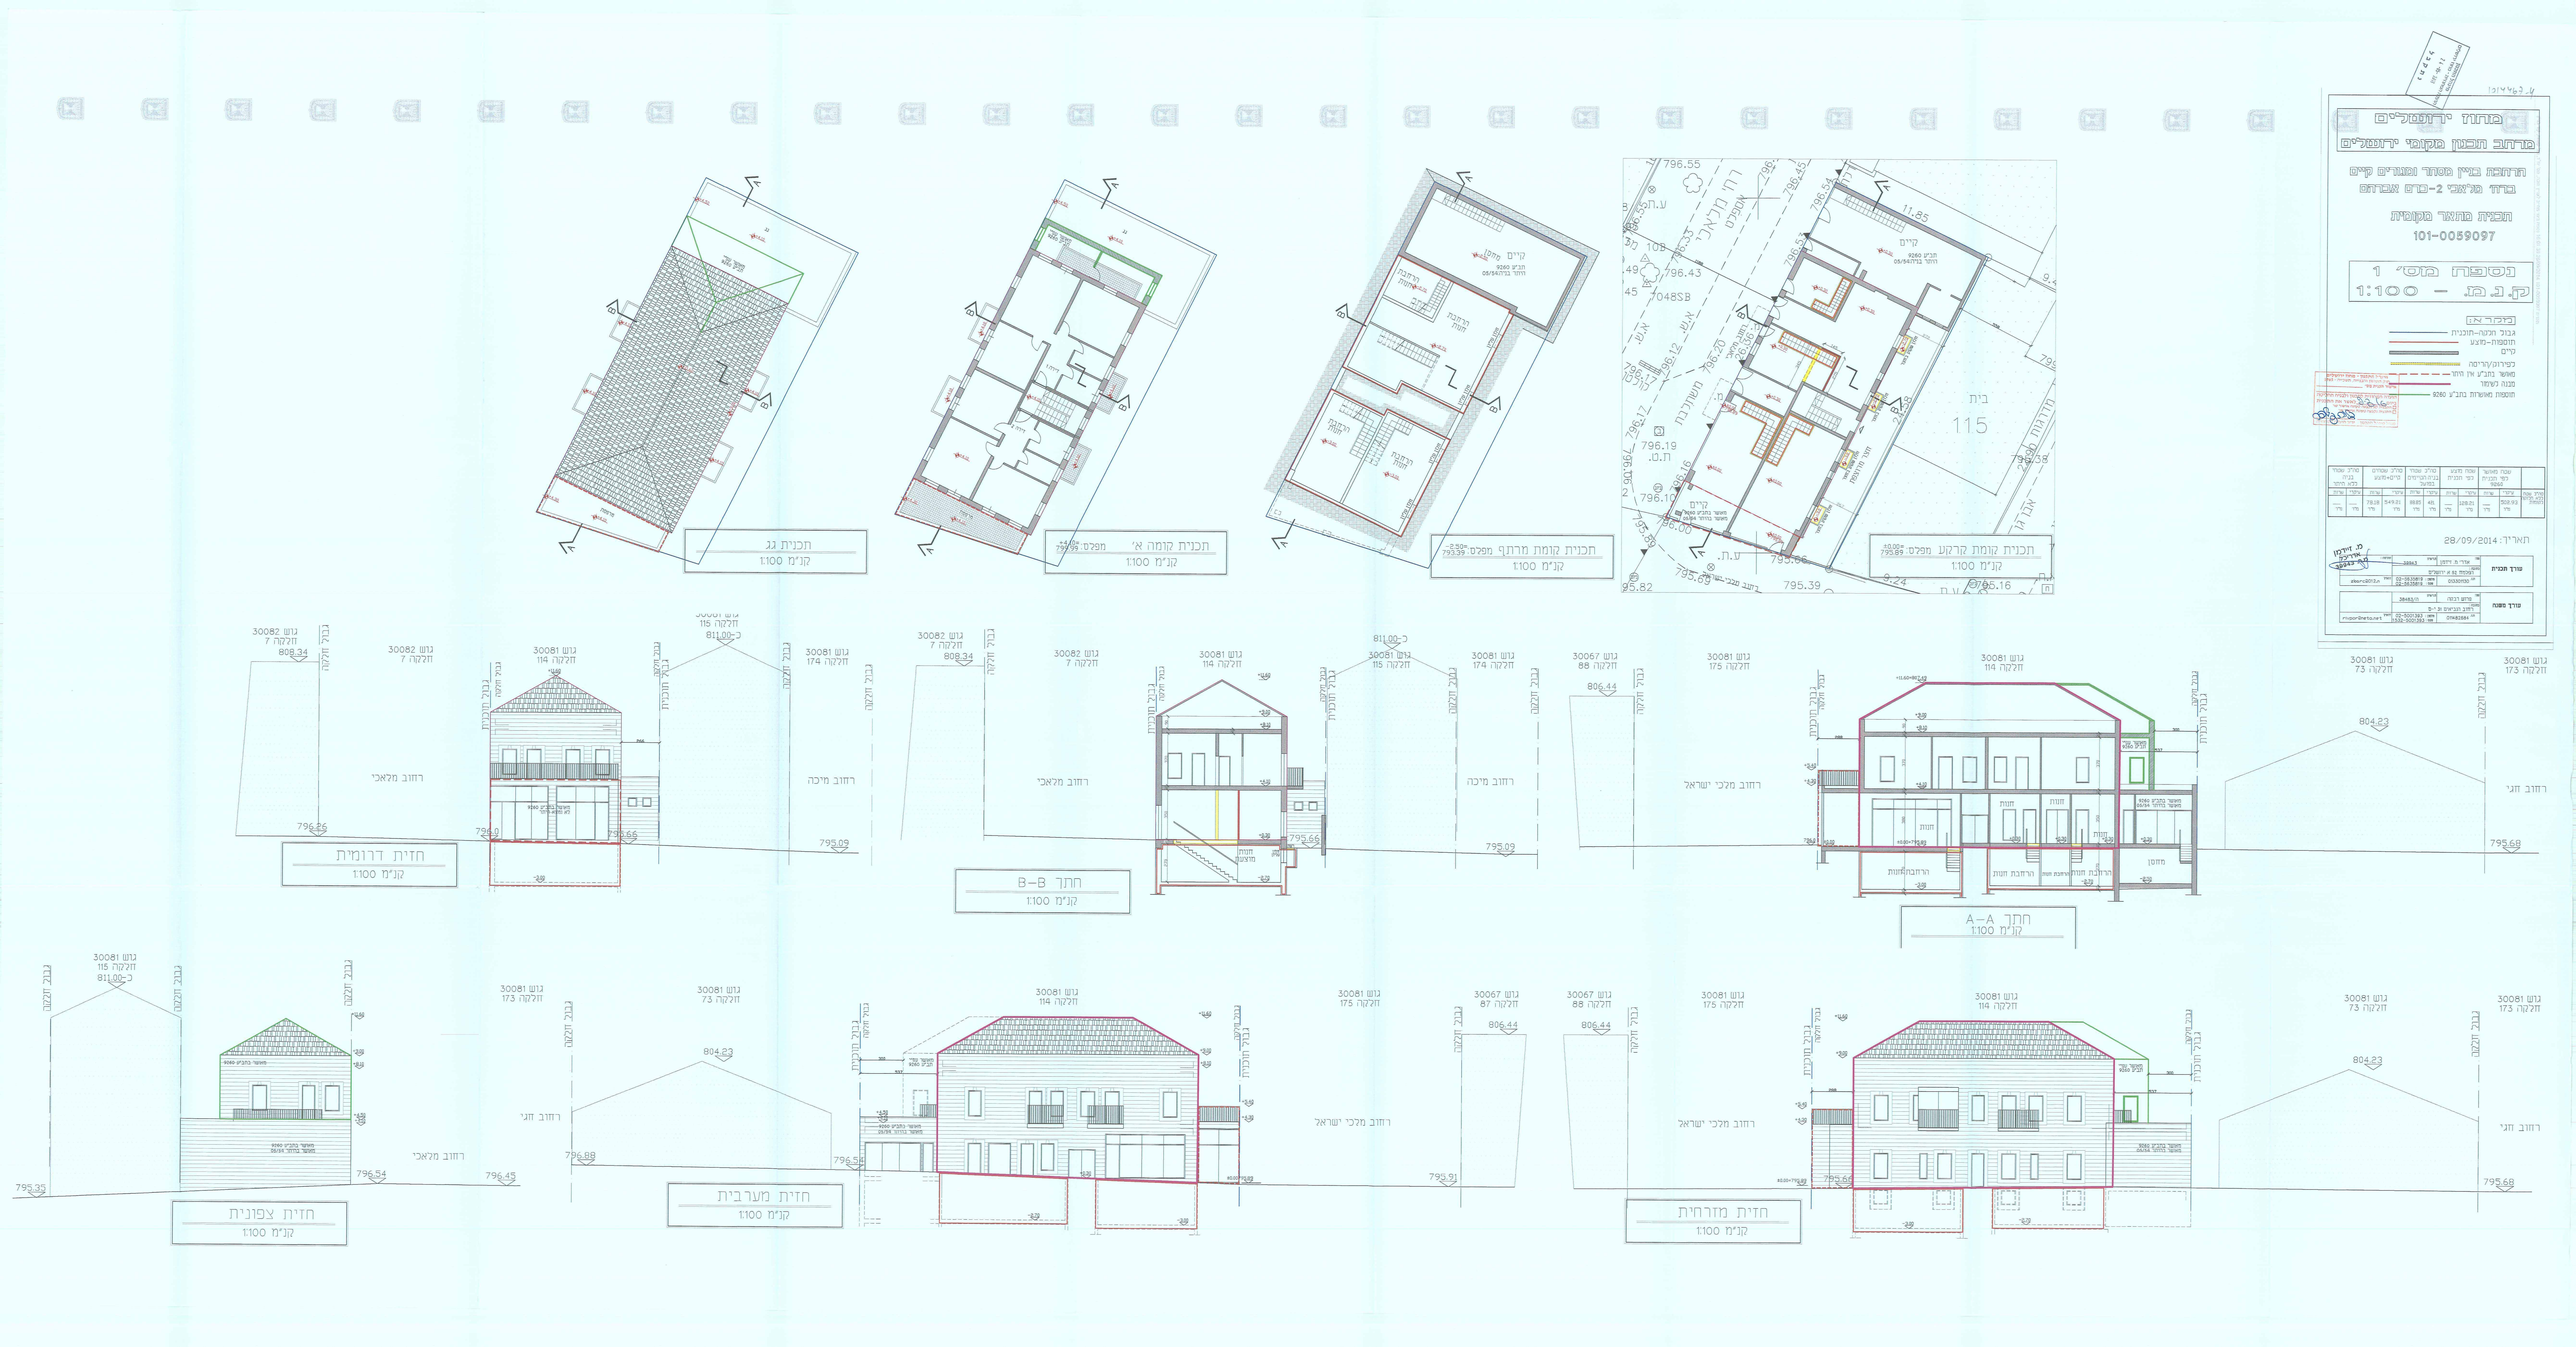
מחוז ירושלים
מרחב תכנון מקומי ירושלים
תרחבה בין מסור מסורים קיים
בדרך מלאכי 2-מס אברהם
תכנית מתאר מקומית
101-0059097
נספח מס' 1
קנ"מ - 1:100
מצרא
גבול תוכנית-תוכנית
תוספות-מוצע
קיים
כפירוגים/הריסה
מאשר בתב"ע אין לחול
מבנה לשימר
תוספות מאושרות בתב"ע 9260
28/09/2014 :תאריך
עורך תכנית
עורך מפה
תכנית גג
קנ"מ 1:100
תכנית קומה א'
קנ"מ 1:100
תכנית קומת מרתף
קנ"מ 1:100
תכנית קומת קרקע
קנ"מ 1:100
חזית דרומית
קנ"מ 1:100
חתך B-B
קנ"מ 1:100
חתך A-A
קנ"מ 1:100
חזית צפונית
קנ"מ 1:100
חזית מערבית
קנ"מ 1:100
חזית מזרחית
קנ"מ 1:100