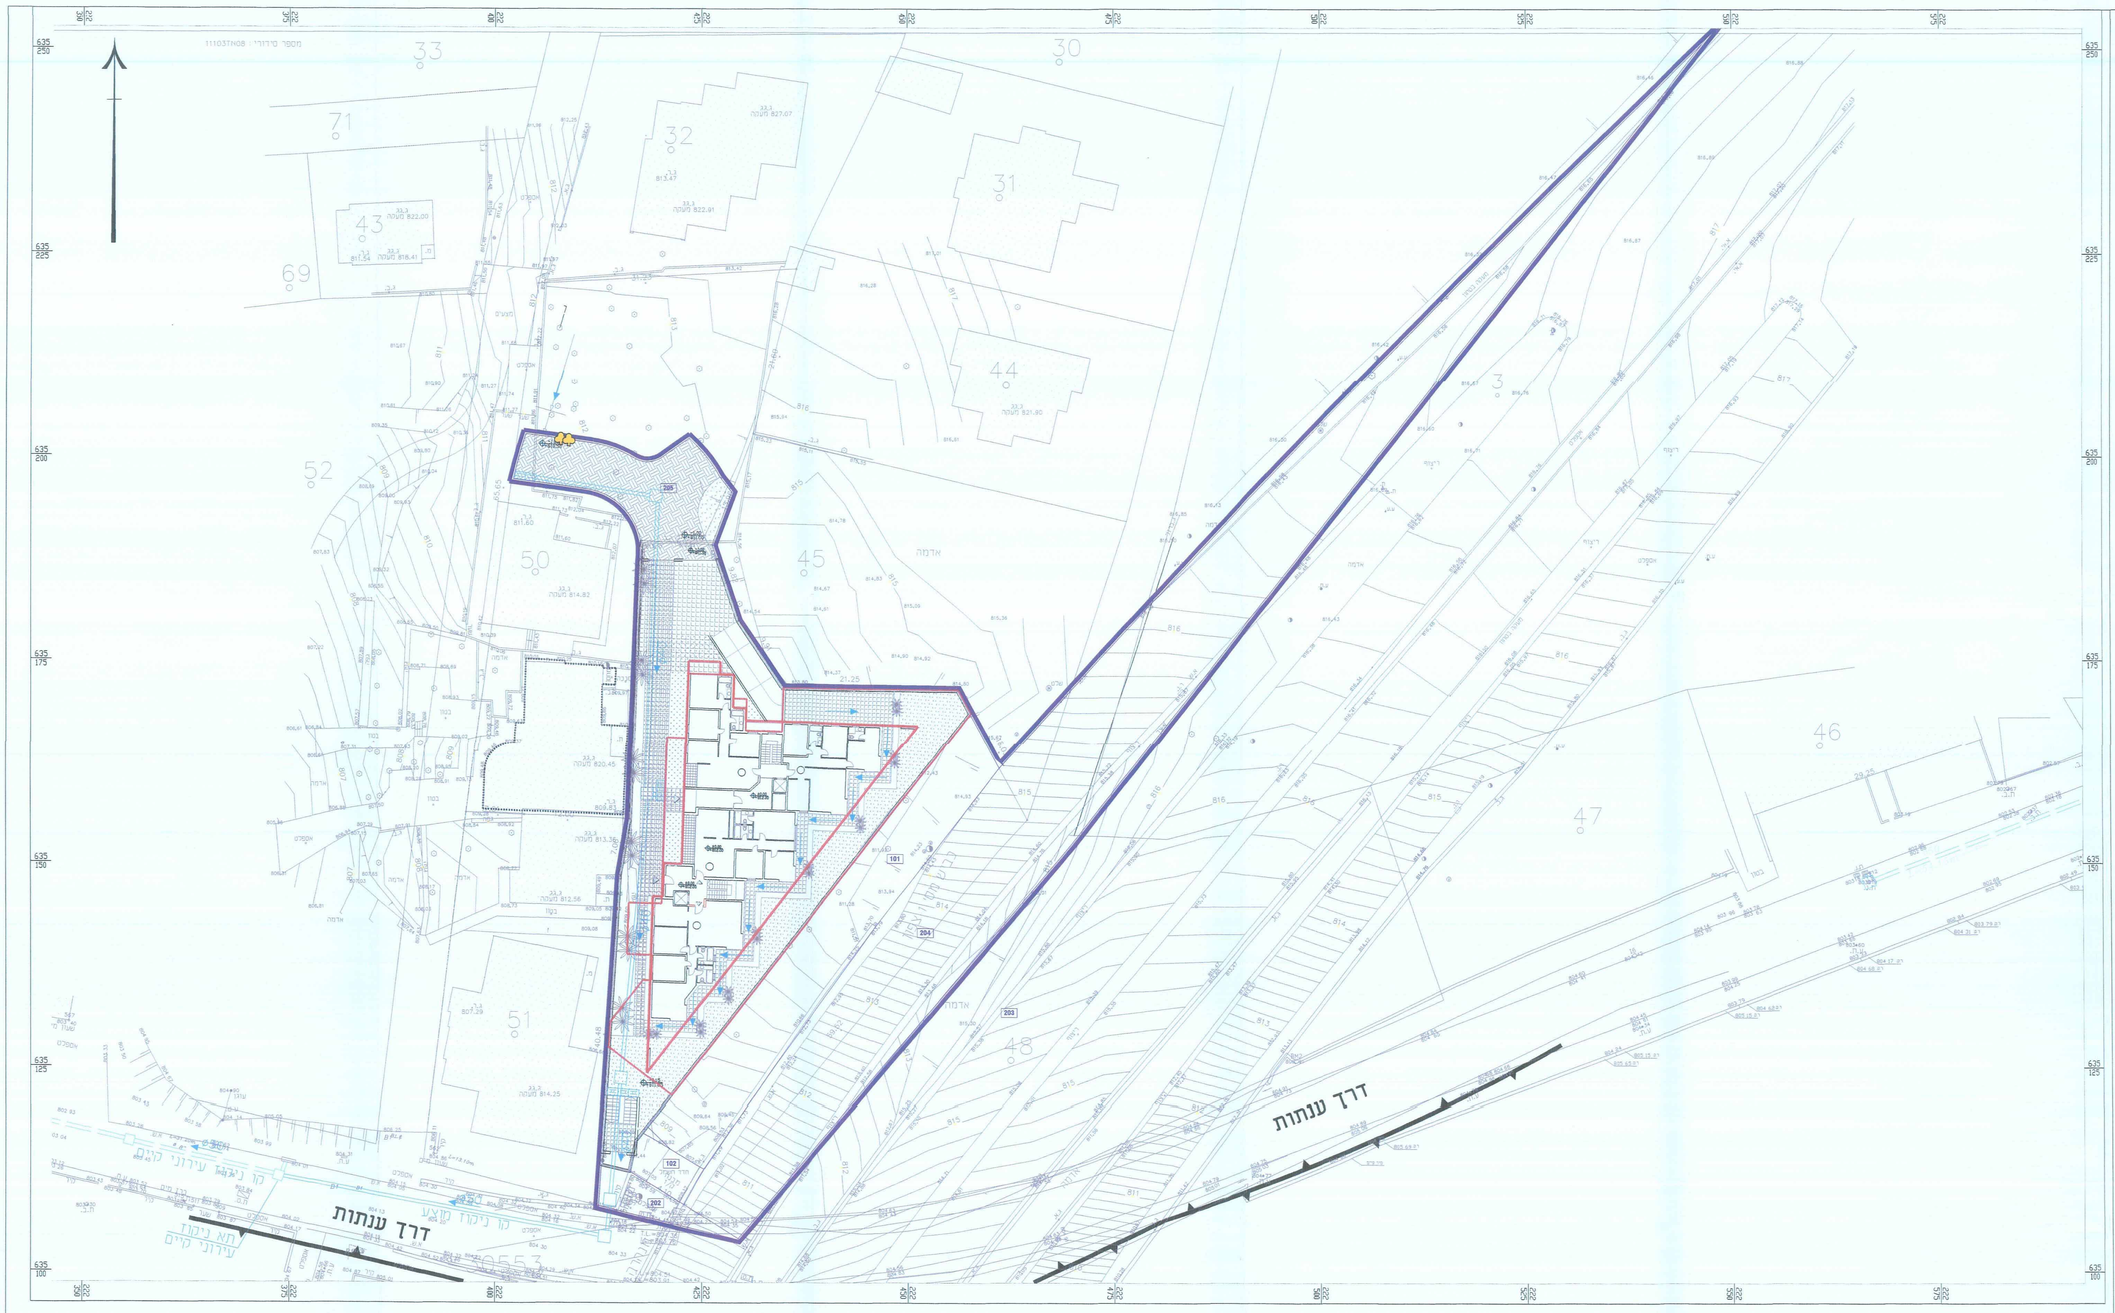

תכנית מס' 13211 א'

הסדרת גישה לחלקה 49 ושינוי יעודי קרקע
בשכונת שועפאט- ירושלים

נספח ניקוז

קנ"מ 1 : 250

שלב: הפקדה מהדורה: 1 תאריך: 27.05.2013

מינהל התכנון - מחוז ירושלים
רח'ל התכנון והבניה, תשכ"ה - 1965
מתוקן ובמתן מס' _____
הוועדה המקומית לתכנון ולבניה ירושלים
בדיון _____ אישר את התכנית
☐ התכנית לא מקבלת שום אישור
☐ התכנית מקבלת אישור _____
מנהל מינהל התכנון יו"ר ועדה מקומית

חוק התכנון והבניה, התשכ"ה - 1965
משרד הפנים - מחוז ירושלים
הוועדה המקומית לתכנון ובניה ירושלים
בישיבתה מיום _____ אישרה את התכנית
יו"ר הוועדה המקומית תאריך

מקרא:

	סיים	מתכנן	הרשות
מר נישוי (מהאן)			
מתכנן נישוי			

גבול הא שטח ומספרו 21

אינגי בסאם אבו ליל
תכנון מערכות אינסטלציה ותשתיות
bassamabuleil@yahoo.com
JERUSALEM, 0522233767

	תאריך 10/02/15	
1 מס' שרטוט	1 מס' גרסה	1 גליון