

תכנית מס' 101-0230502

תוספת 2 לת"ר
הרחבת תחום הפעולה 2
התחמה

תוספת מס' 1
תכנית פיתוח אזורי
מס' 101-0230502

תאריך: 25/01/2016

14:07:17 25/01/2016

אזורי שטח
0545288044
טל: 073-7419330


101-0230502

101-0230502

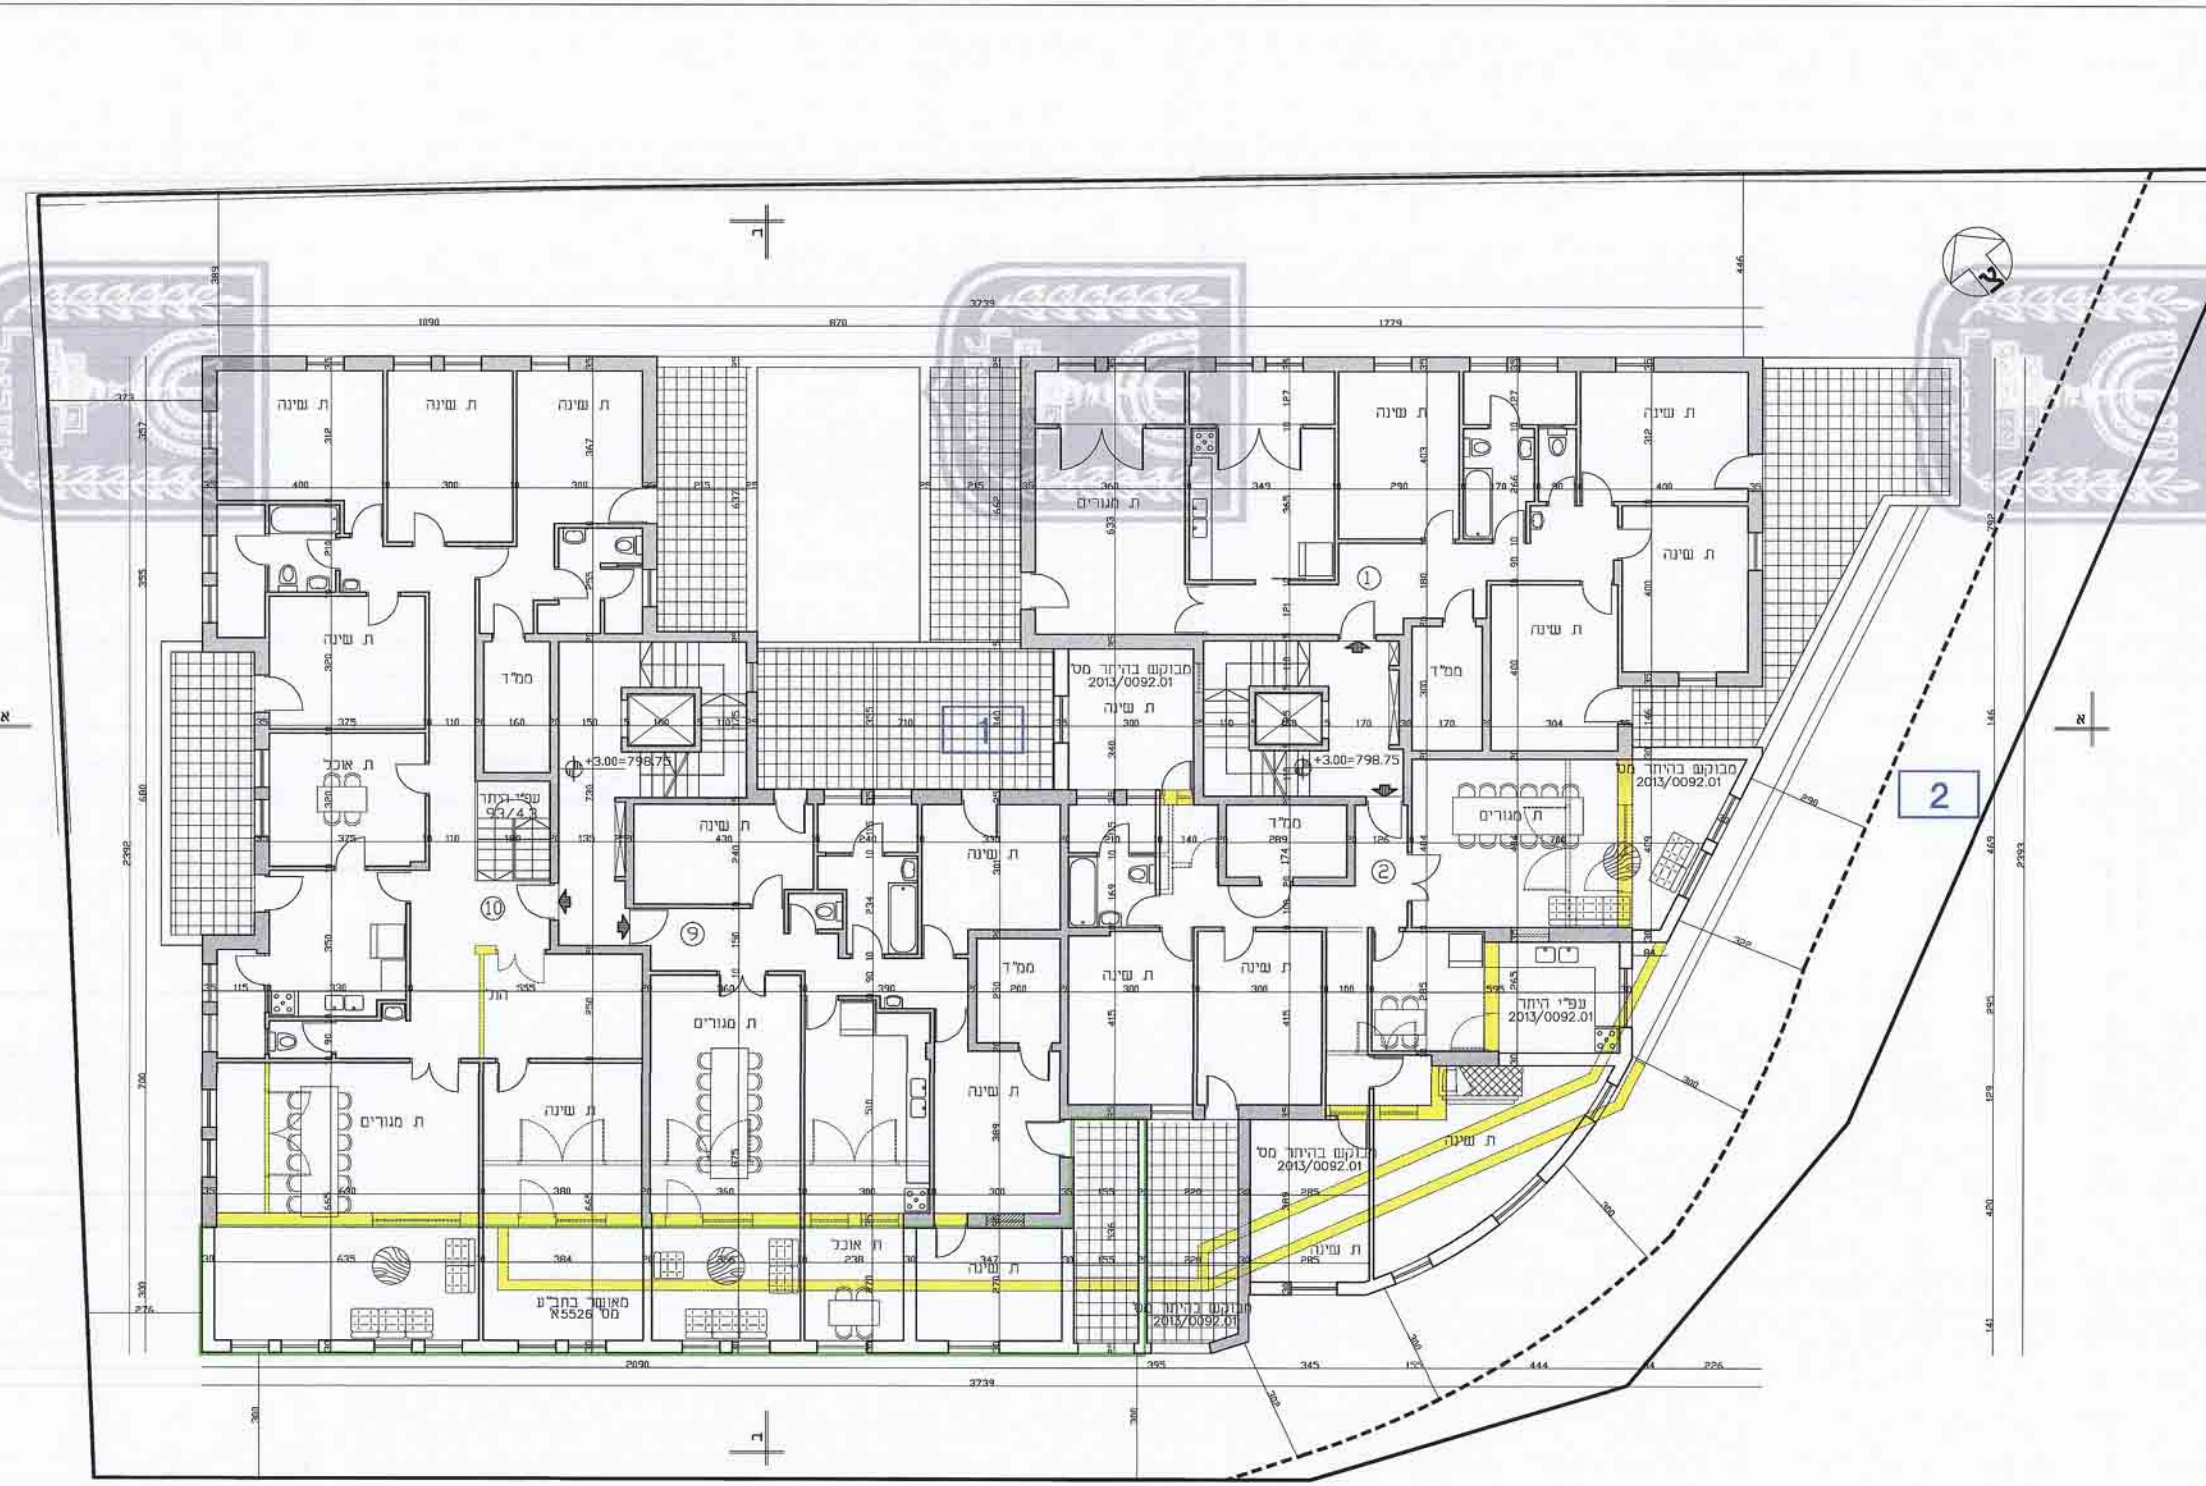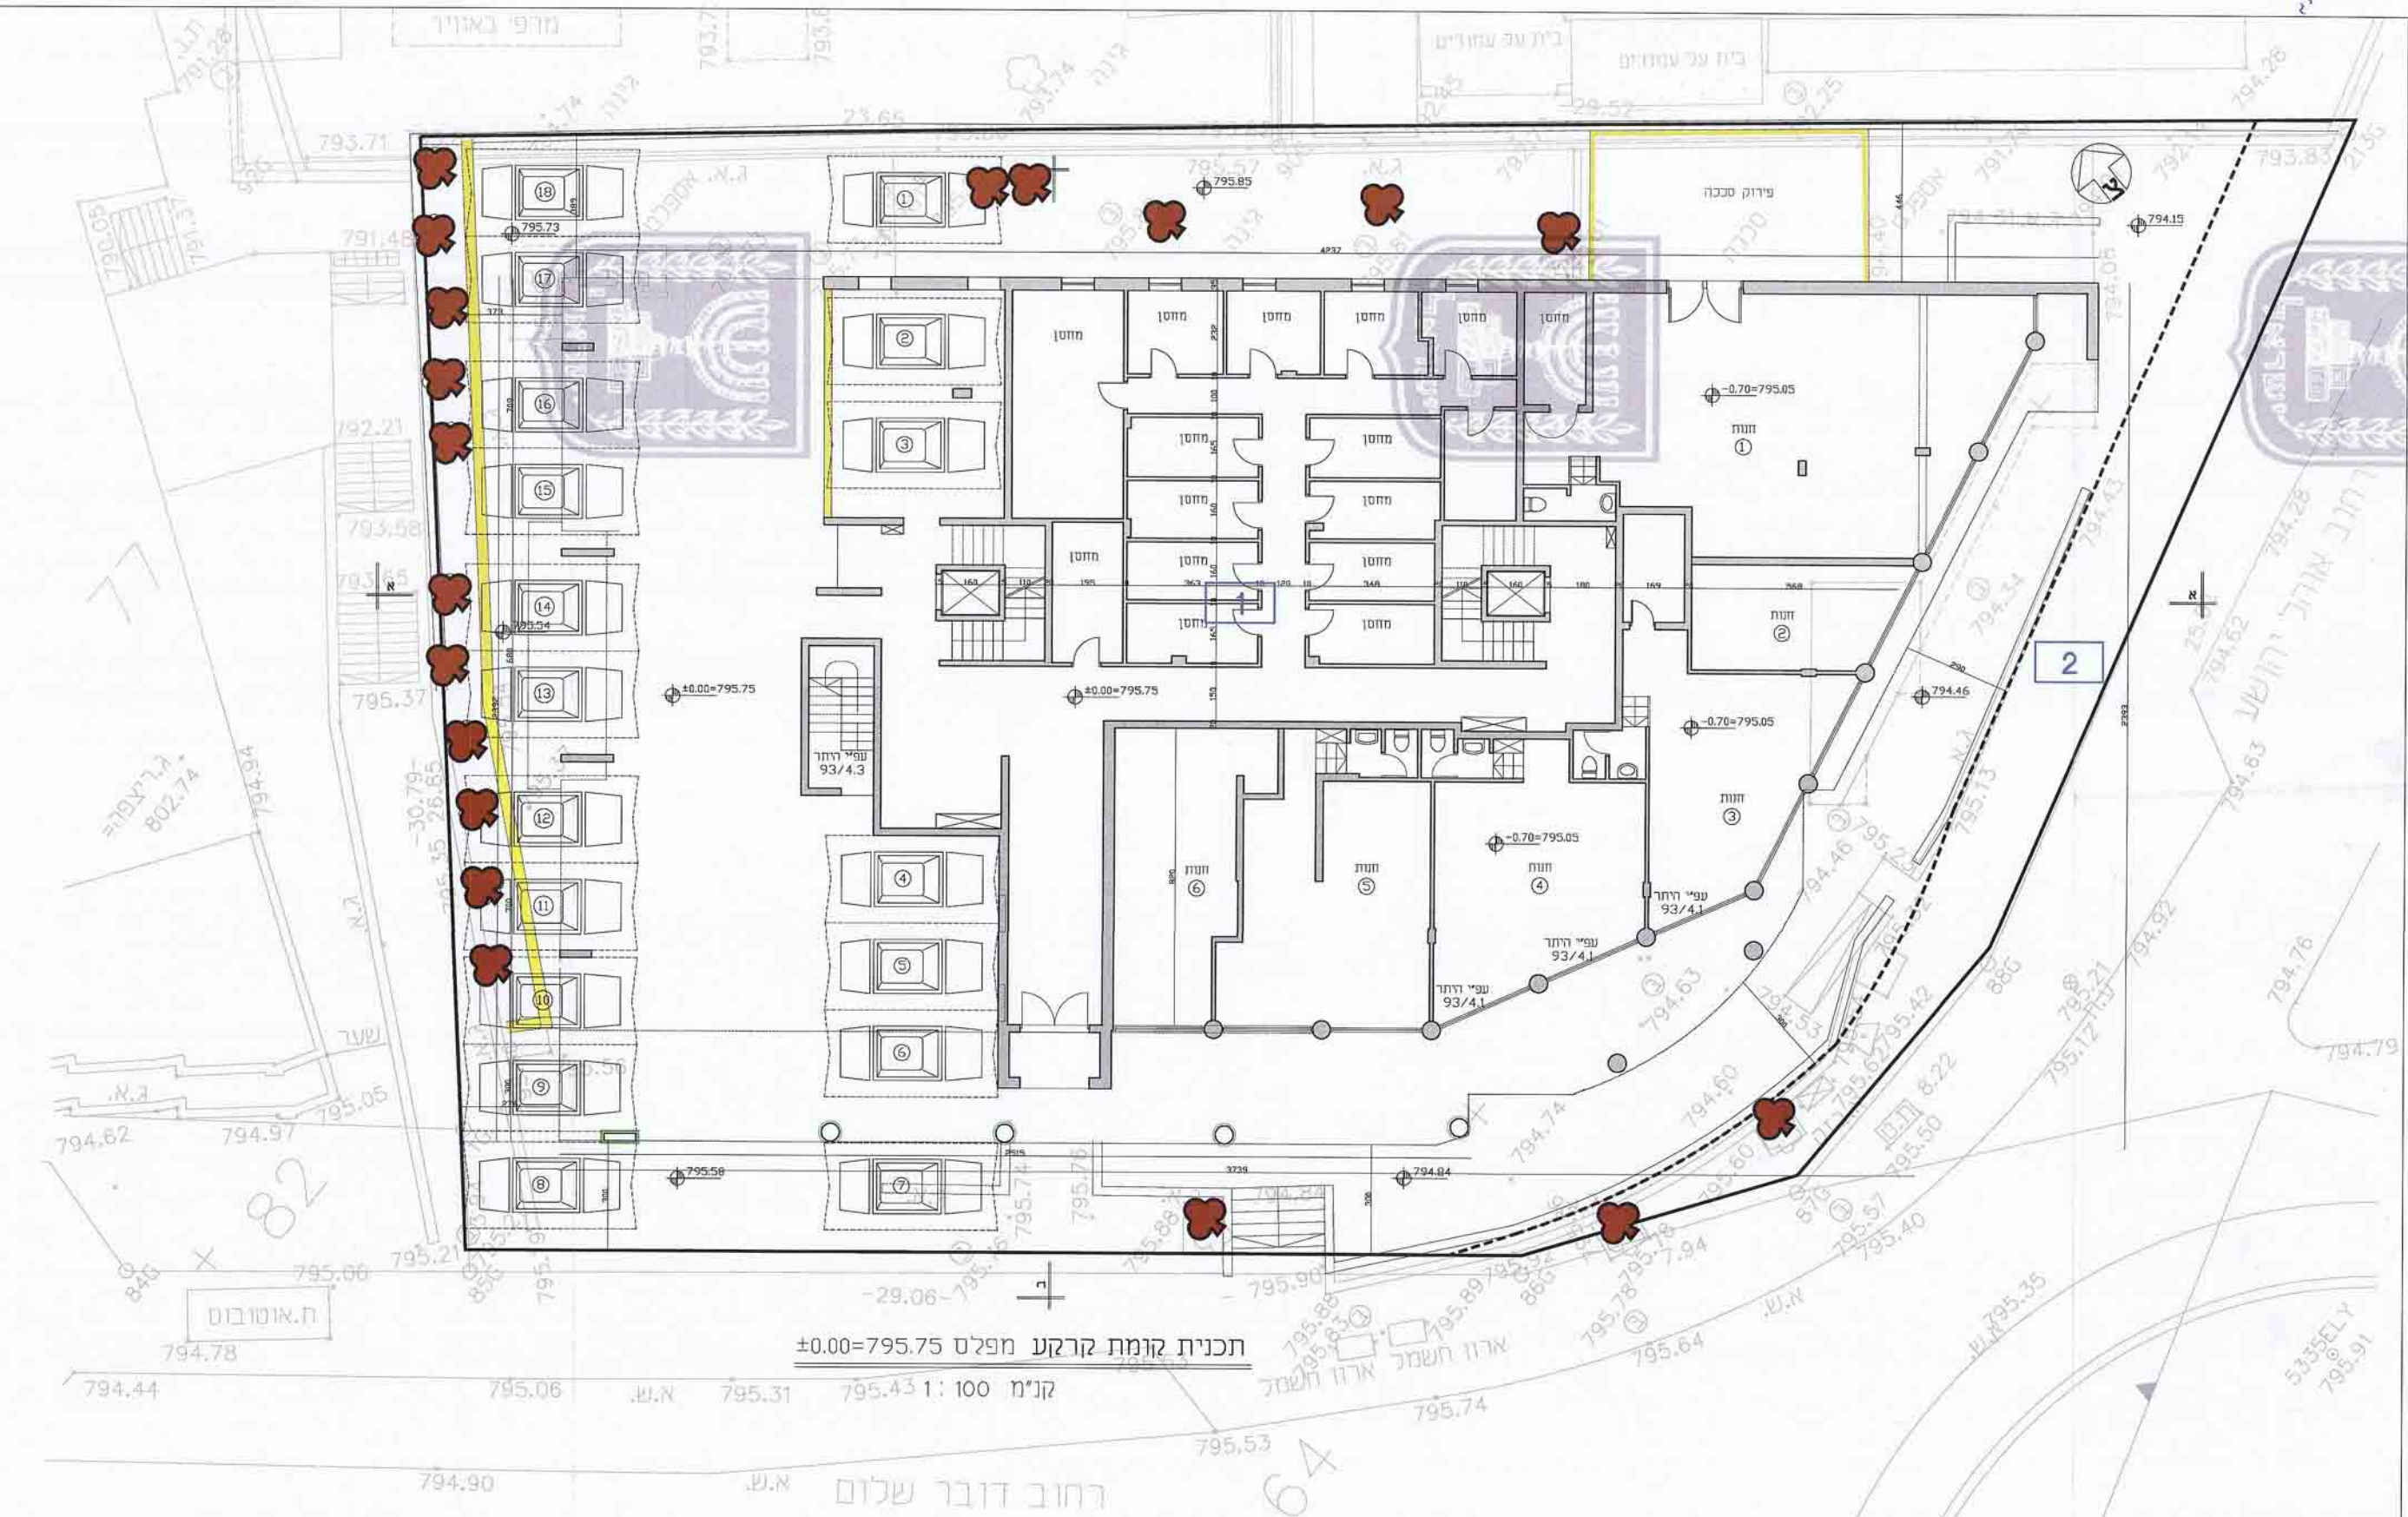



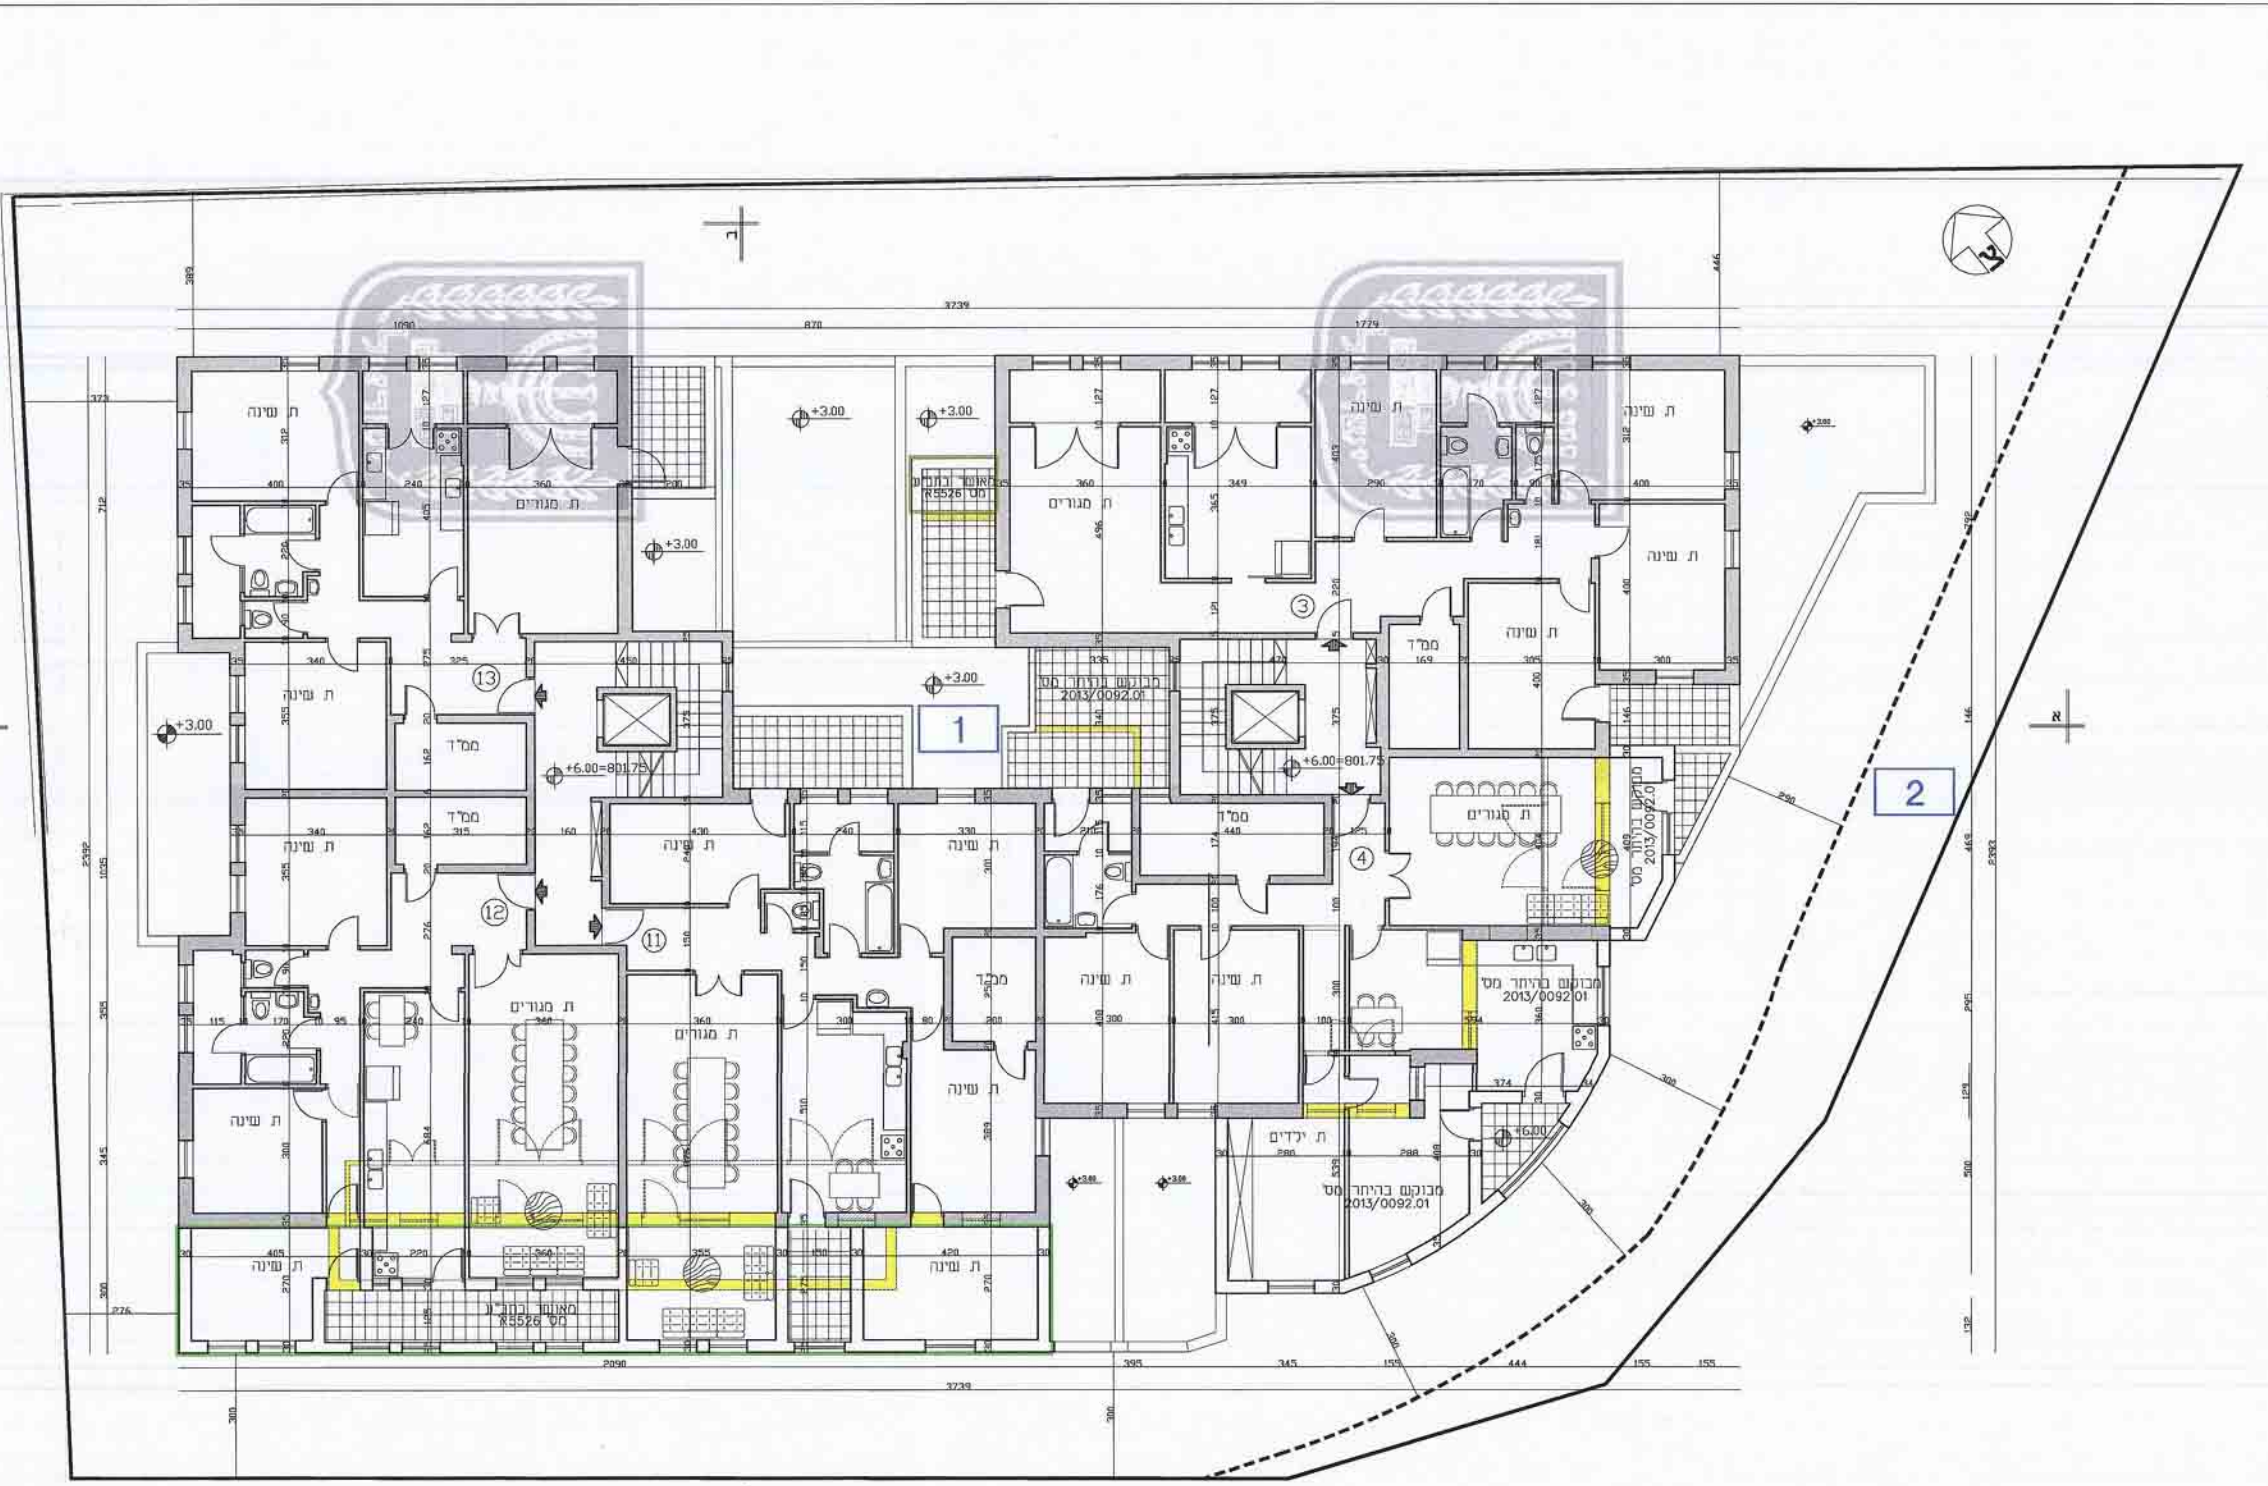

תכנית קומה ב' מפלס +6.00
קני"מ 1:100

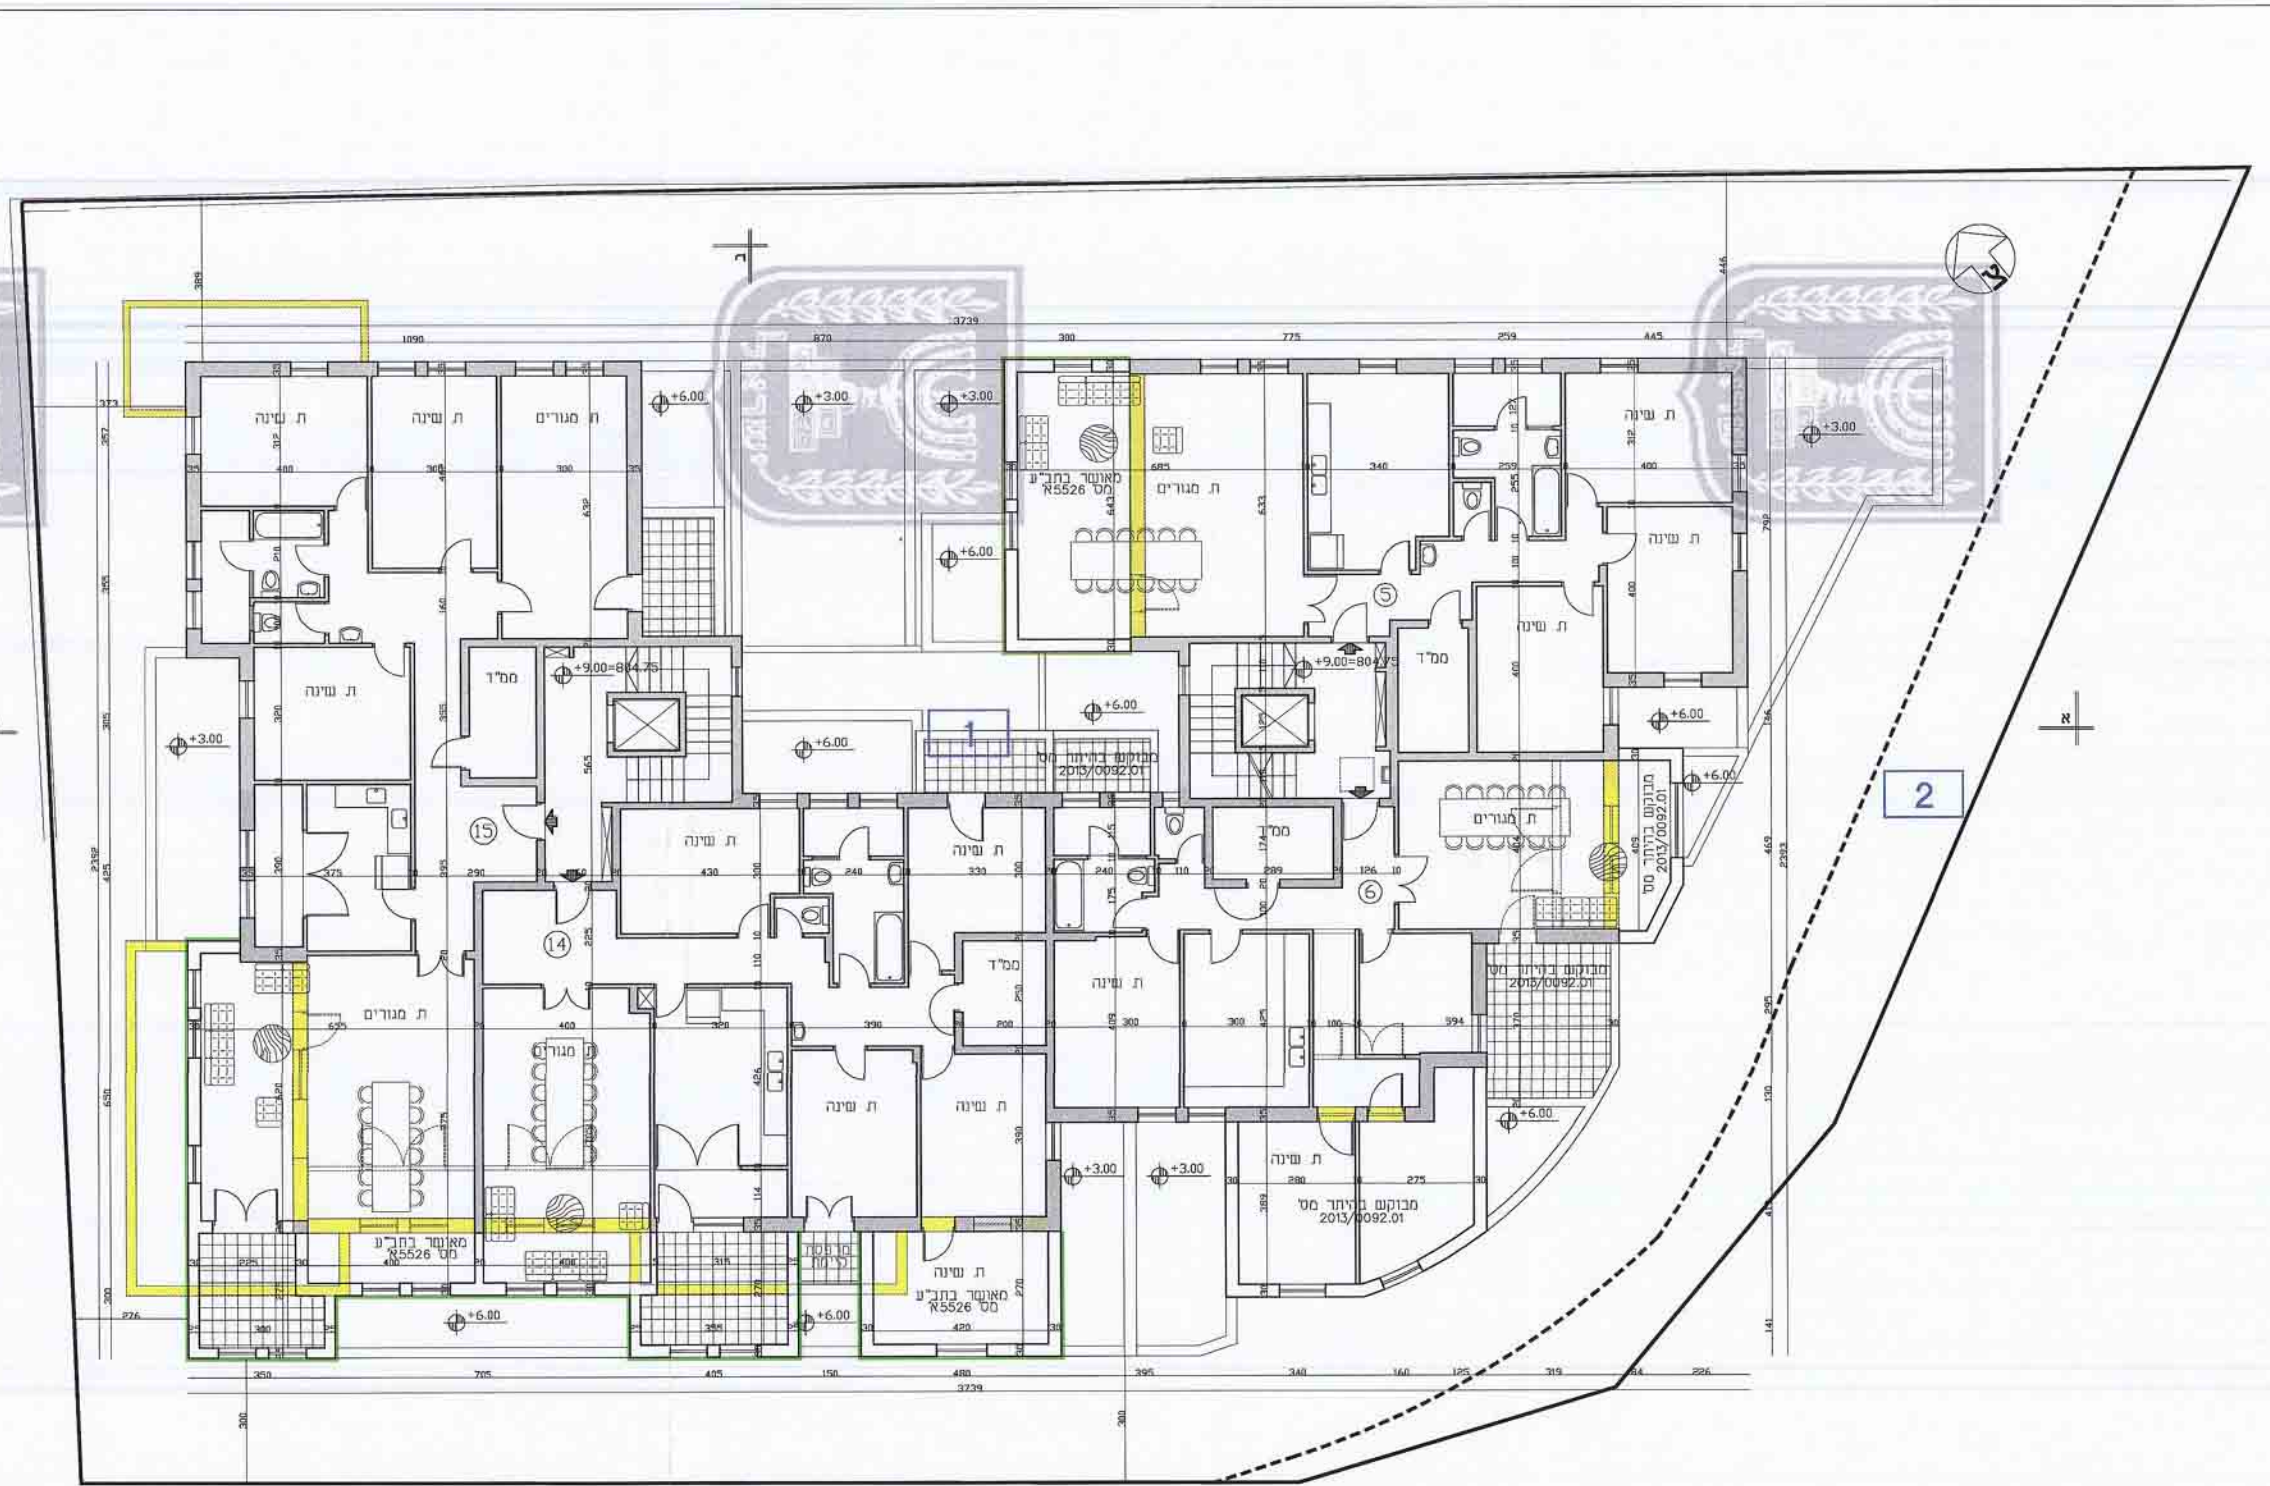

תכנית קומה ג' מפלס +9.00
קני"מ 1:100

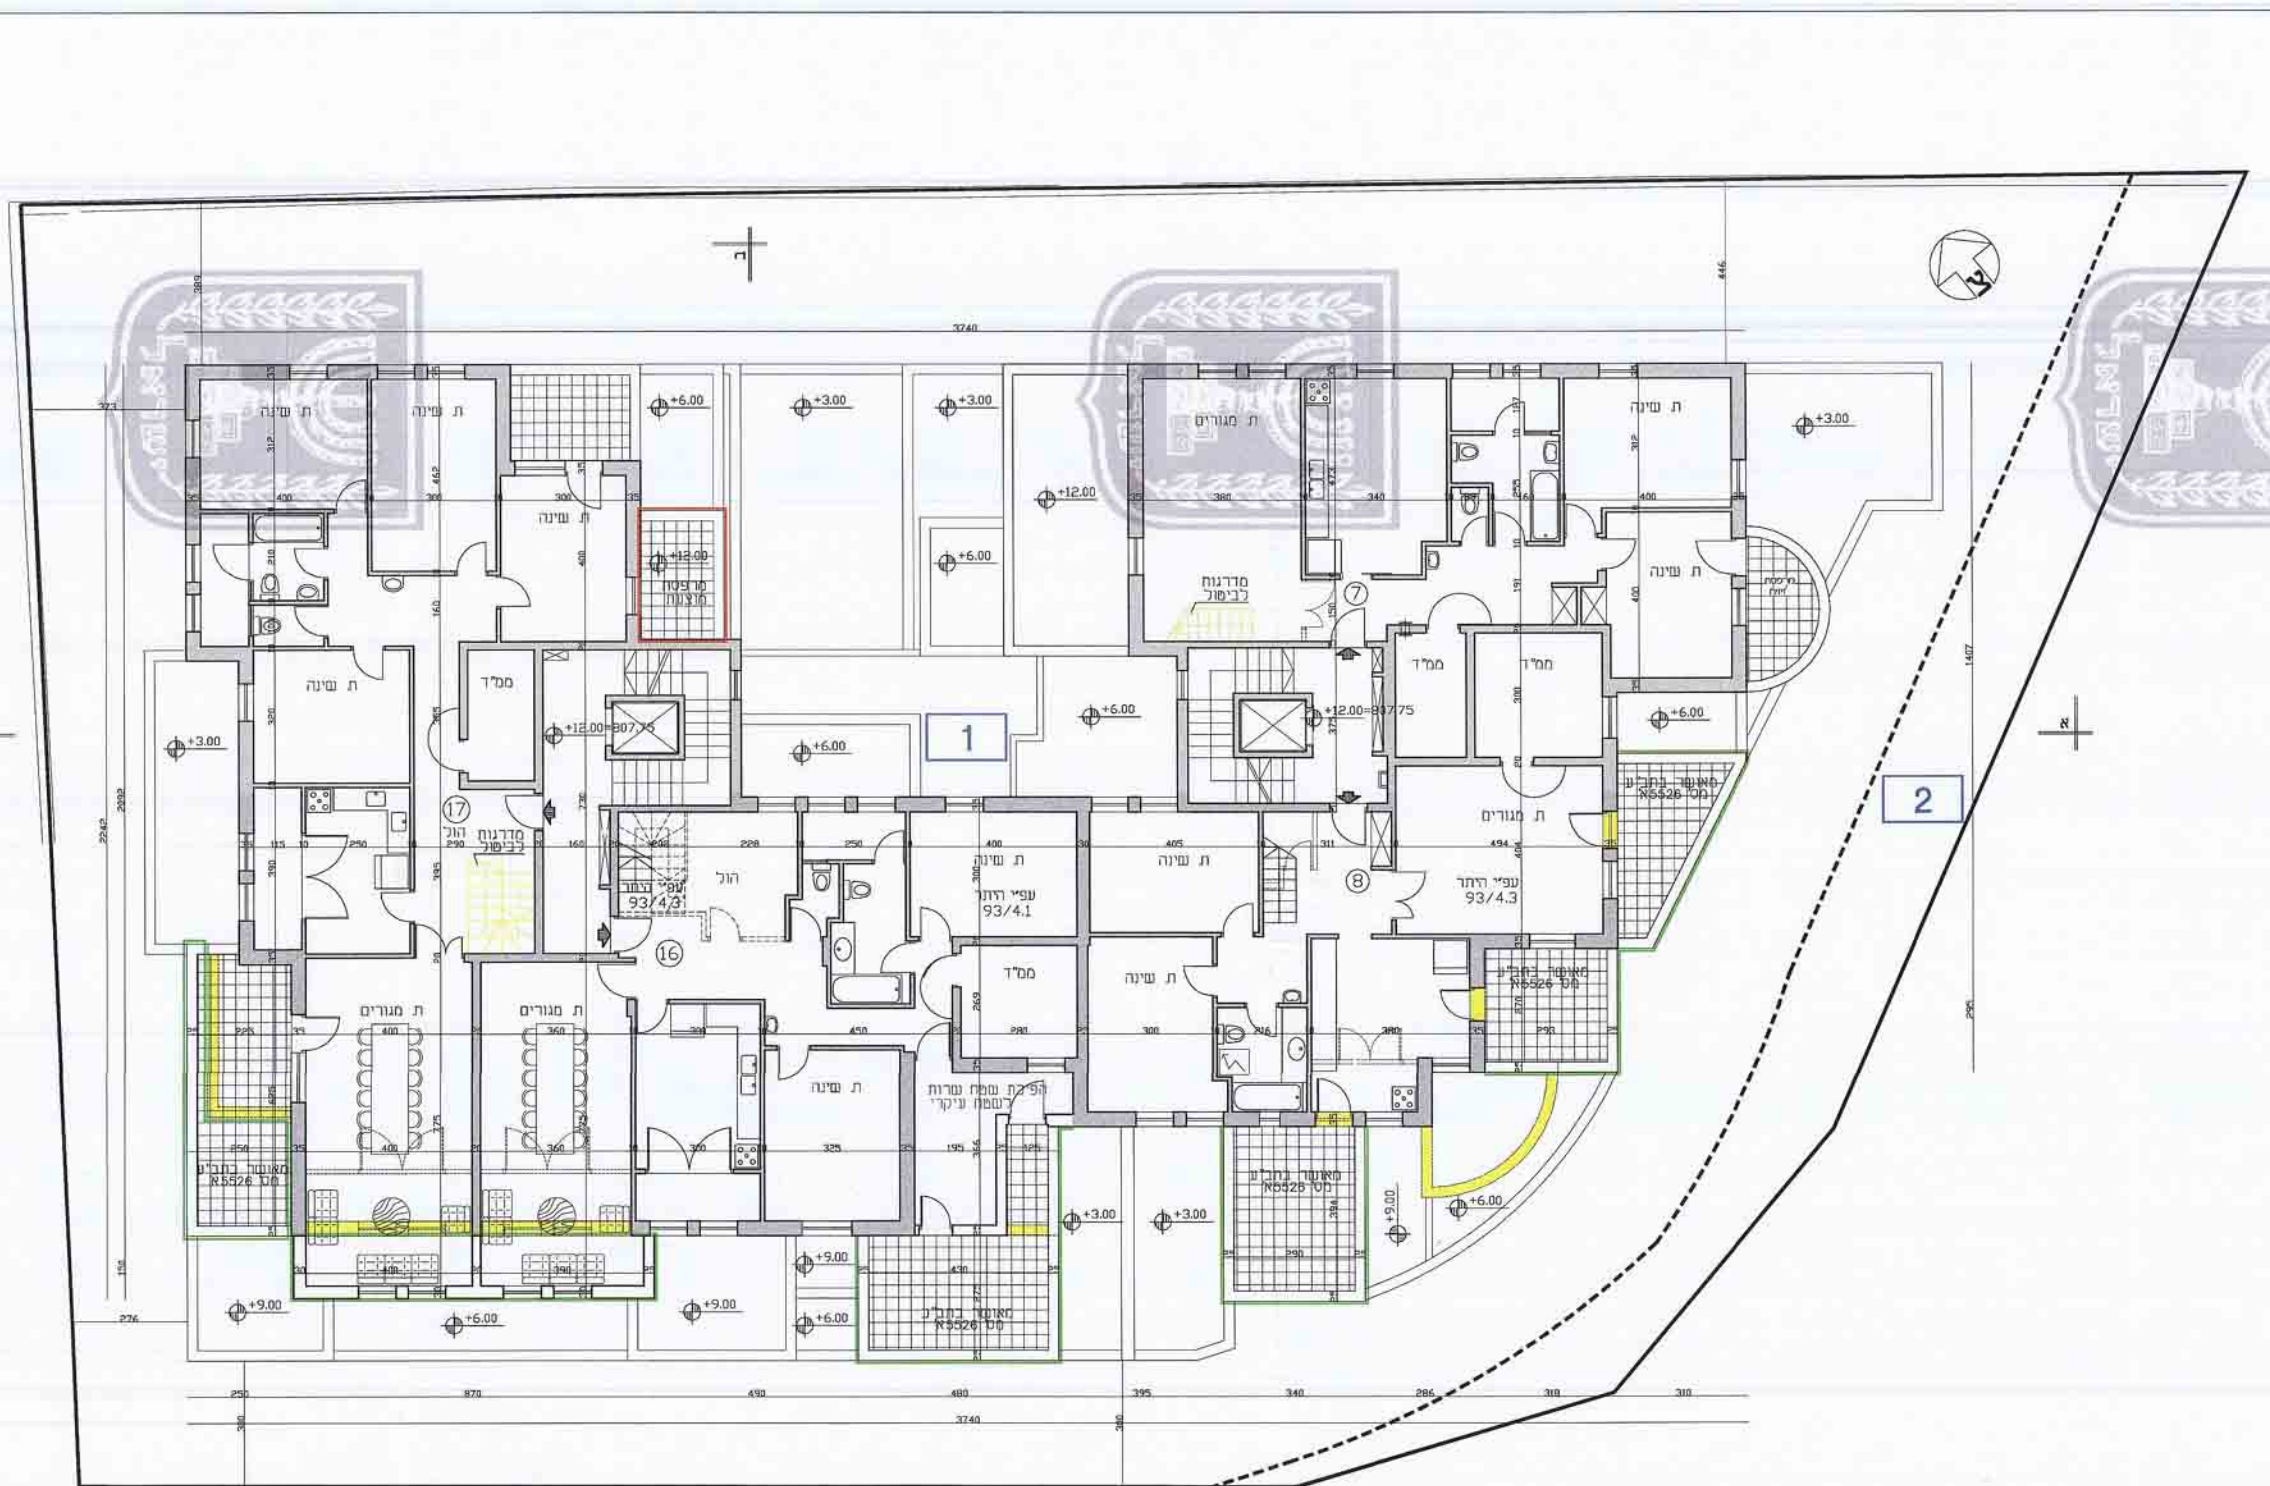

תכנית קומה ד' מפלס +12.00
קני"מ 1:100

101-0230502

101-0230502

101-0230502

101-0230502

101-0230502