






קומה א'  
קומה א'  
קומה א'



קומה ב'  
קומה ב'  
קומה ב'

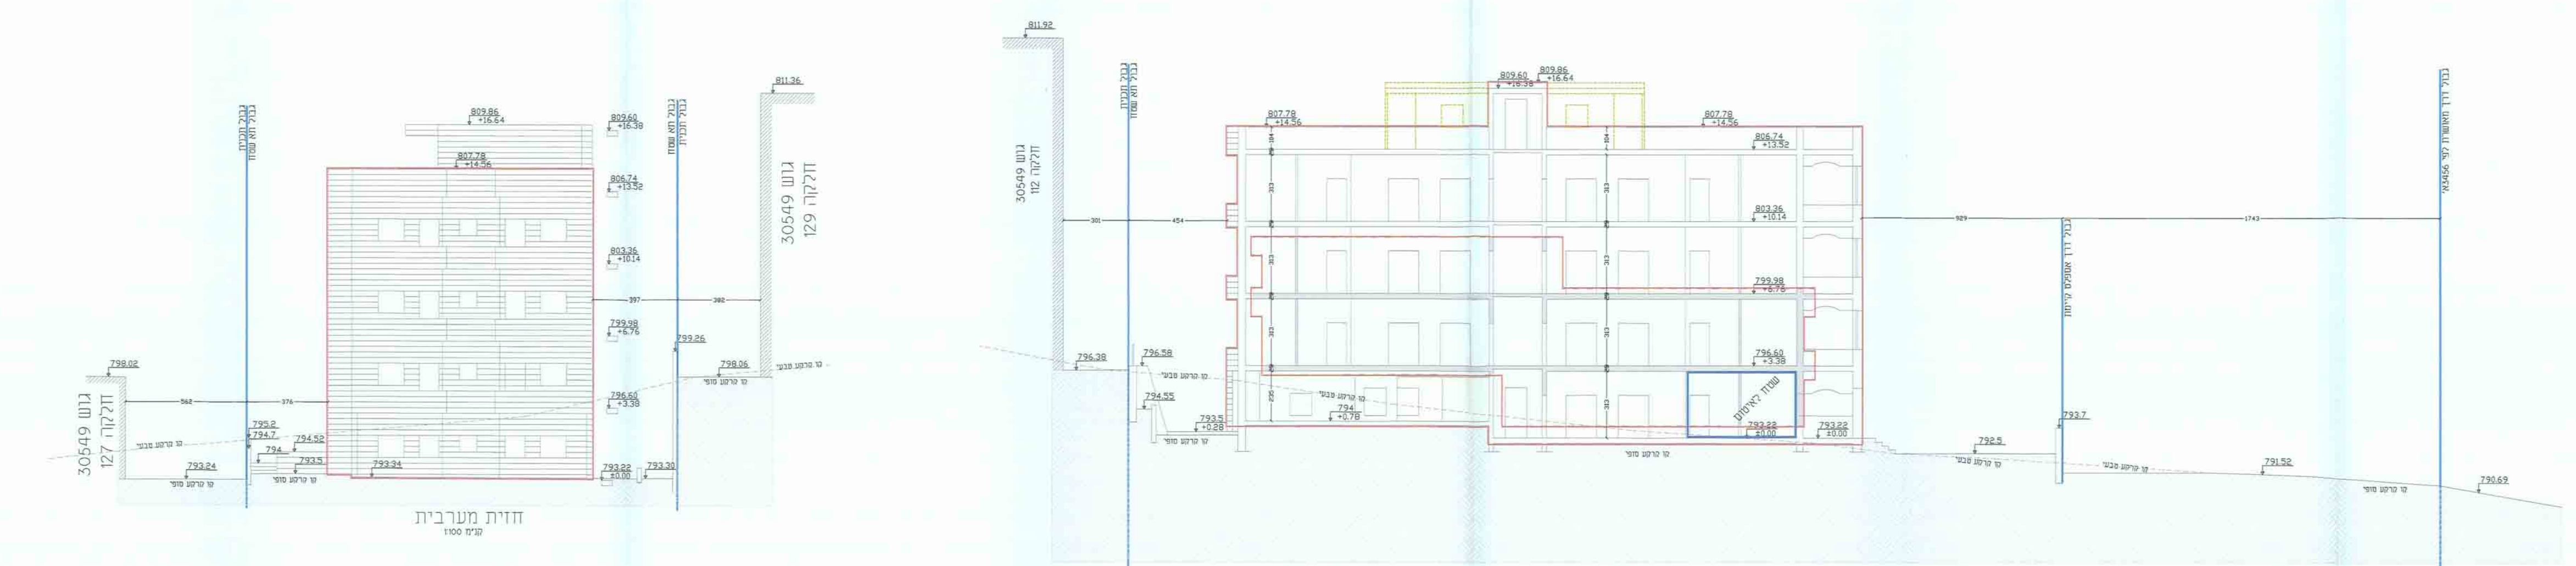

קומה ג'  
קומה ג'  
קומה ג'

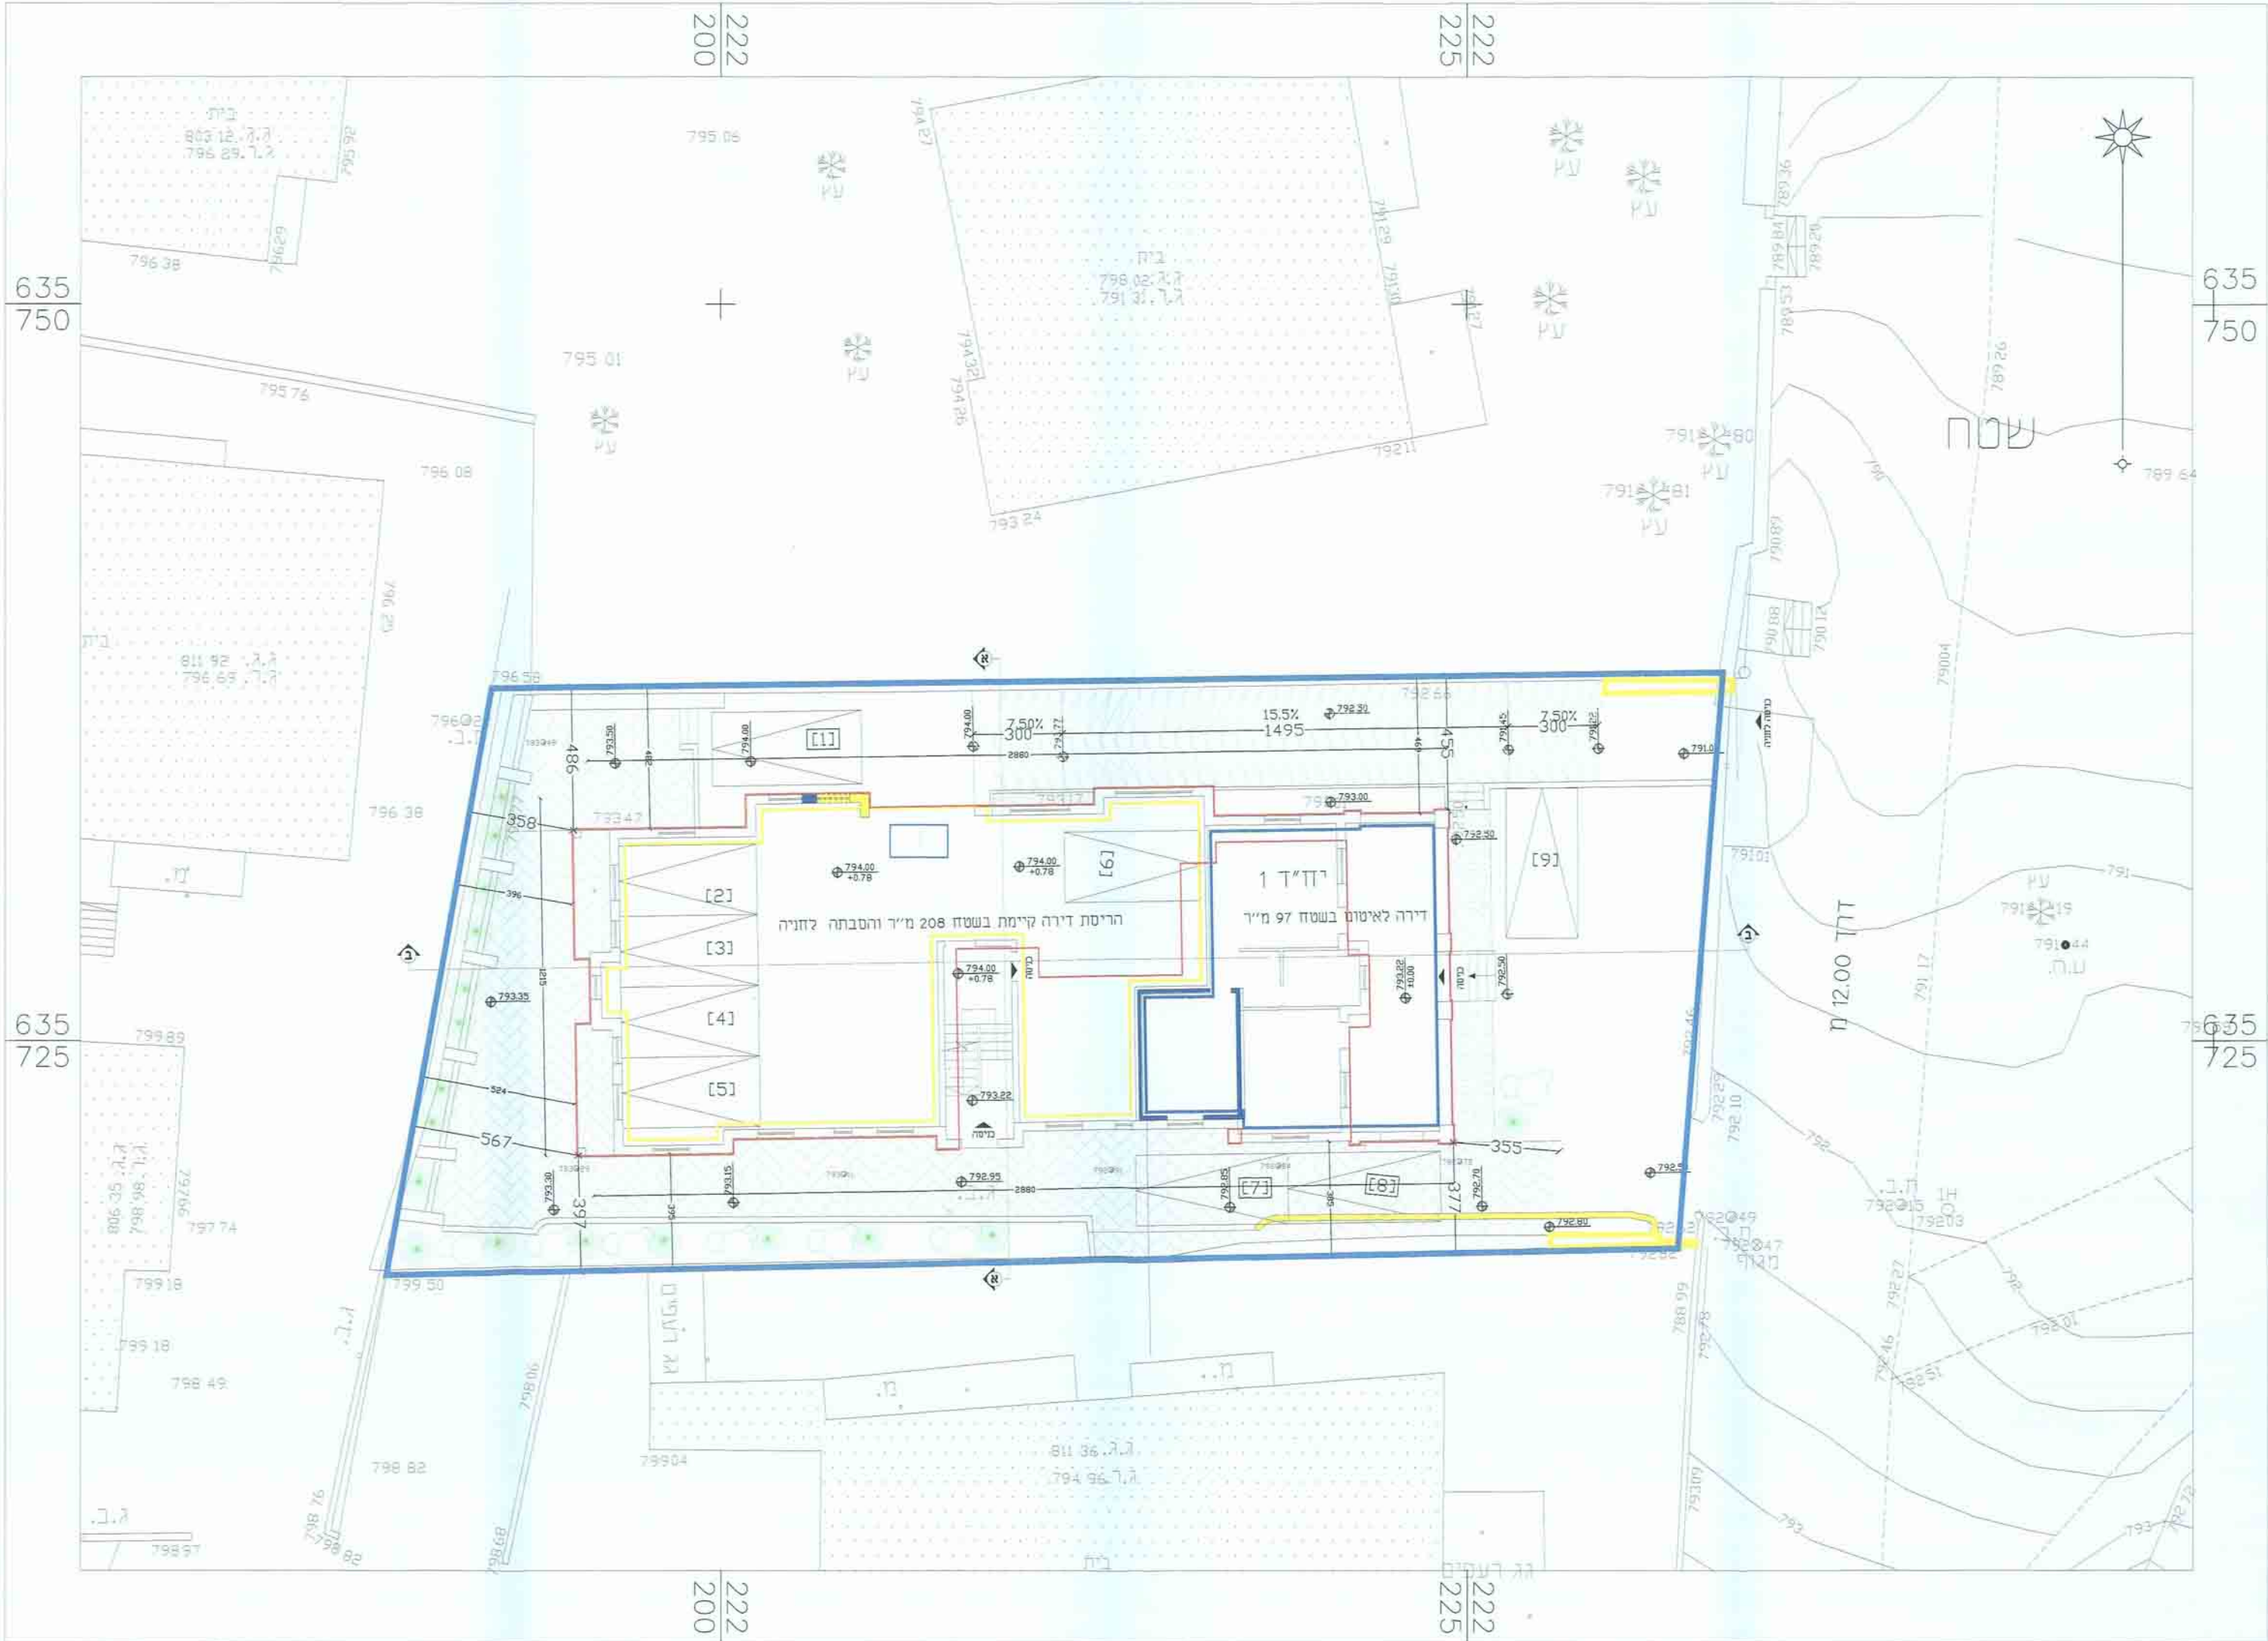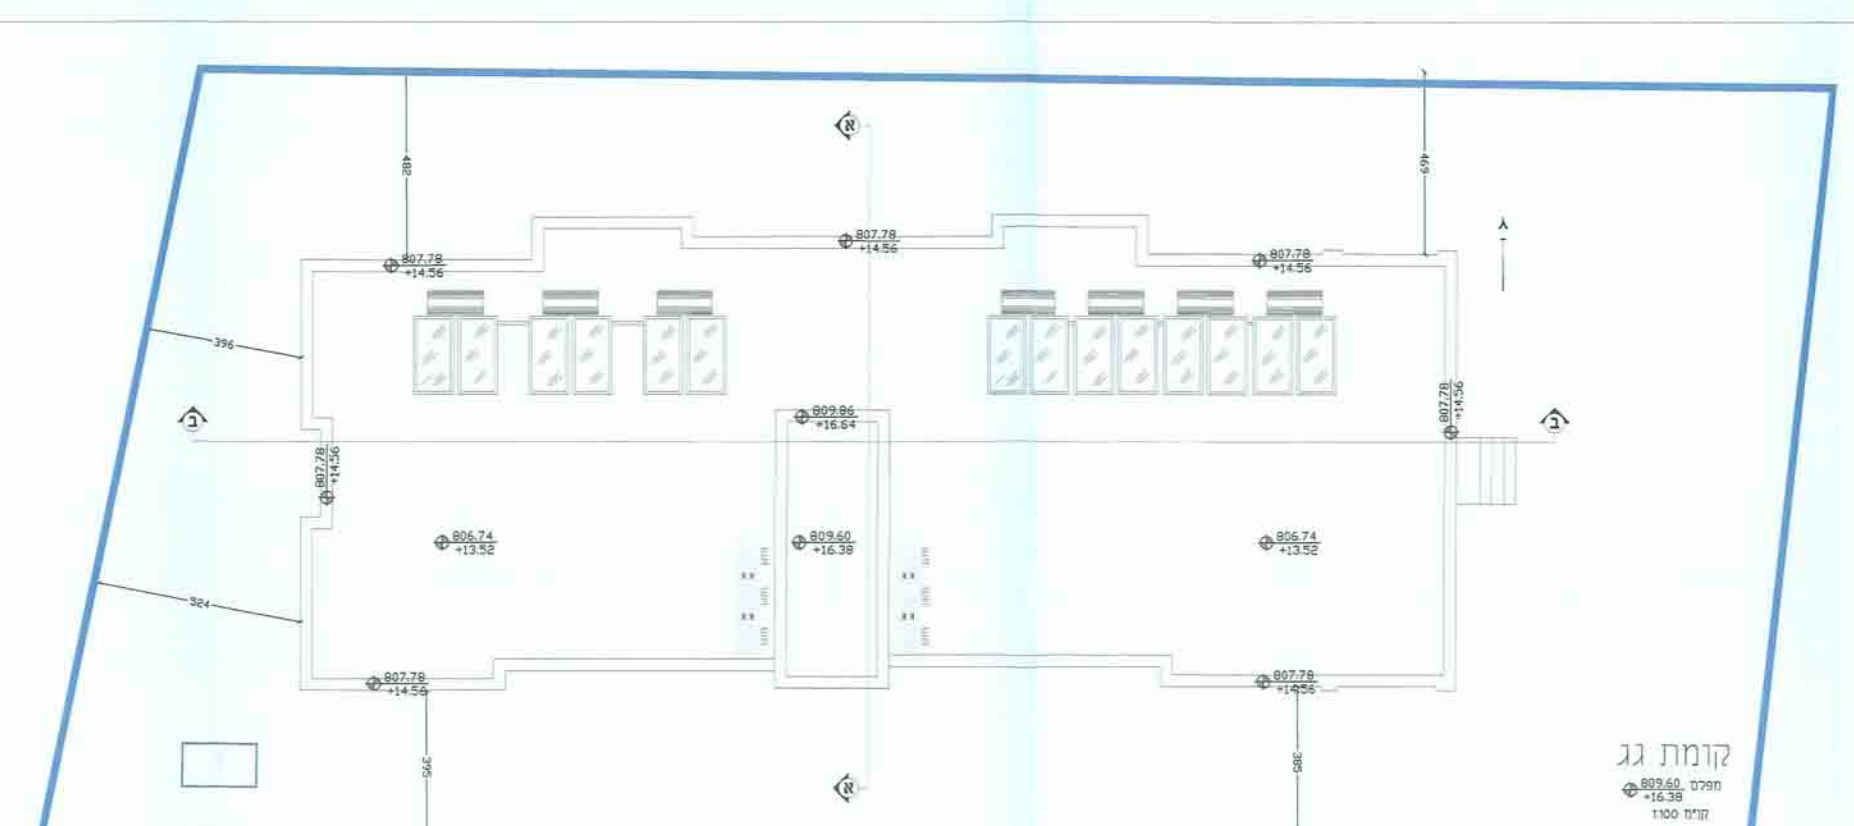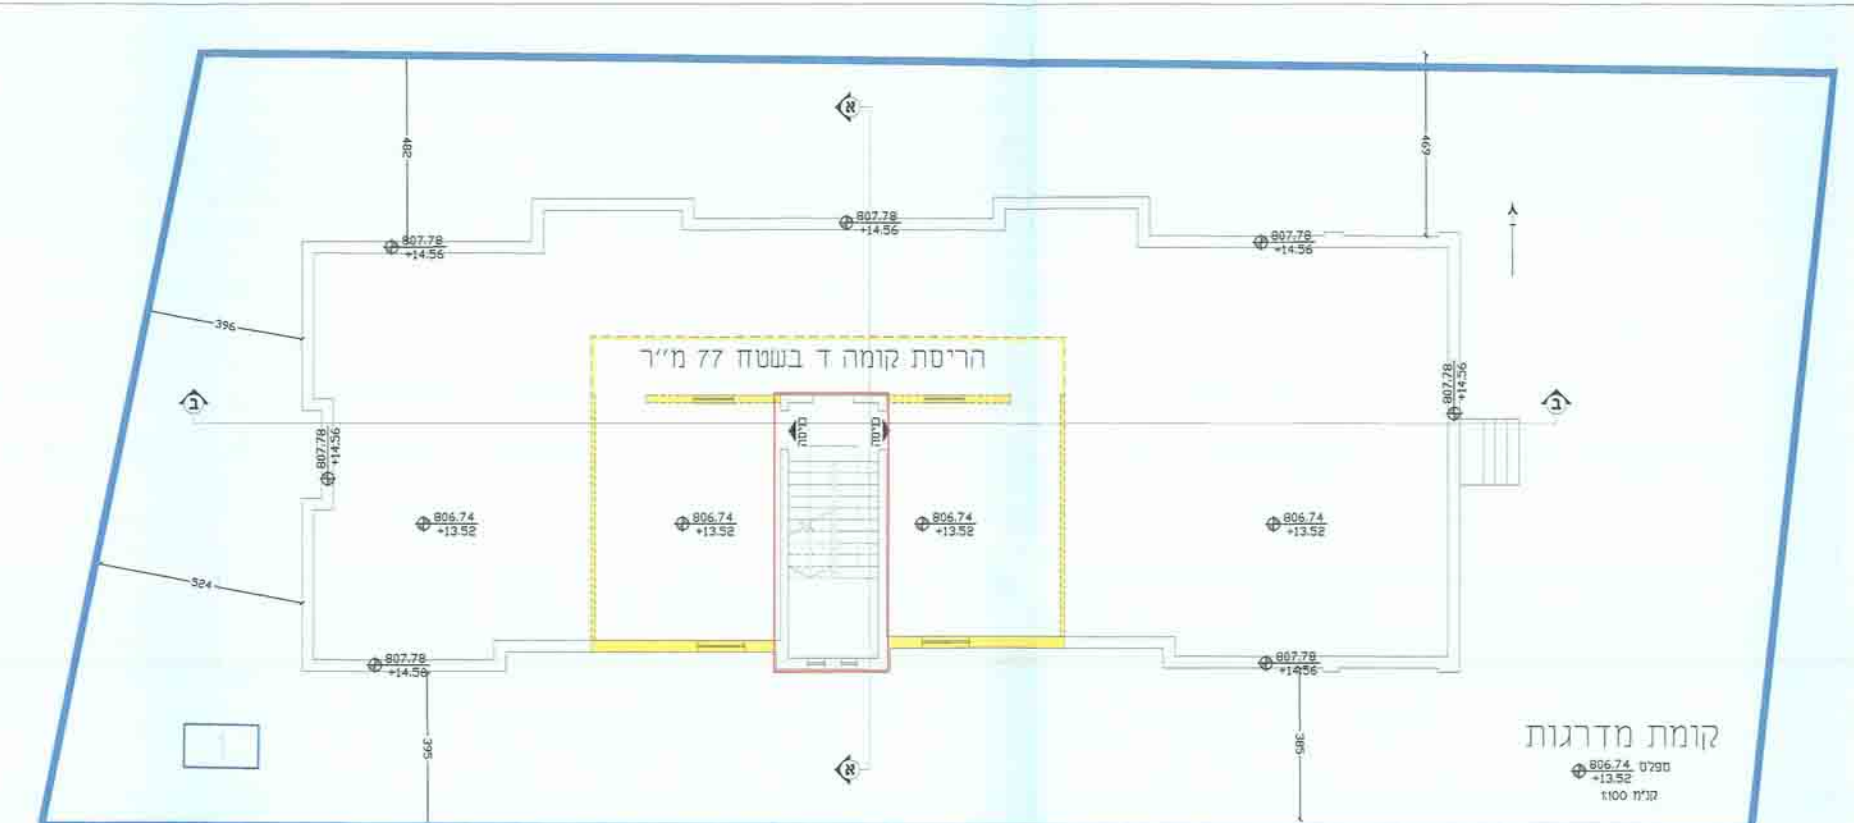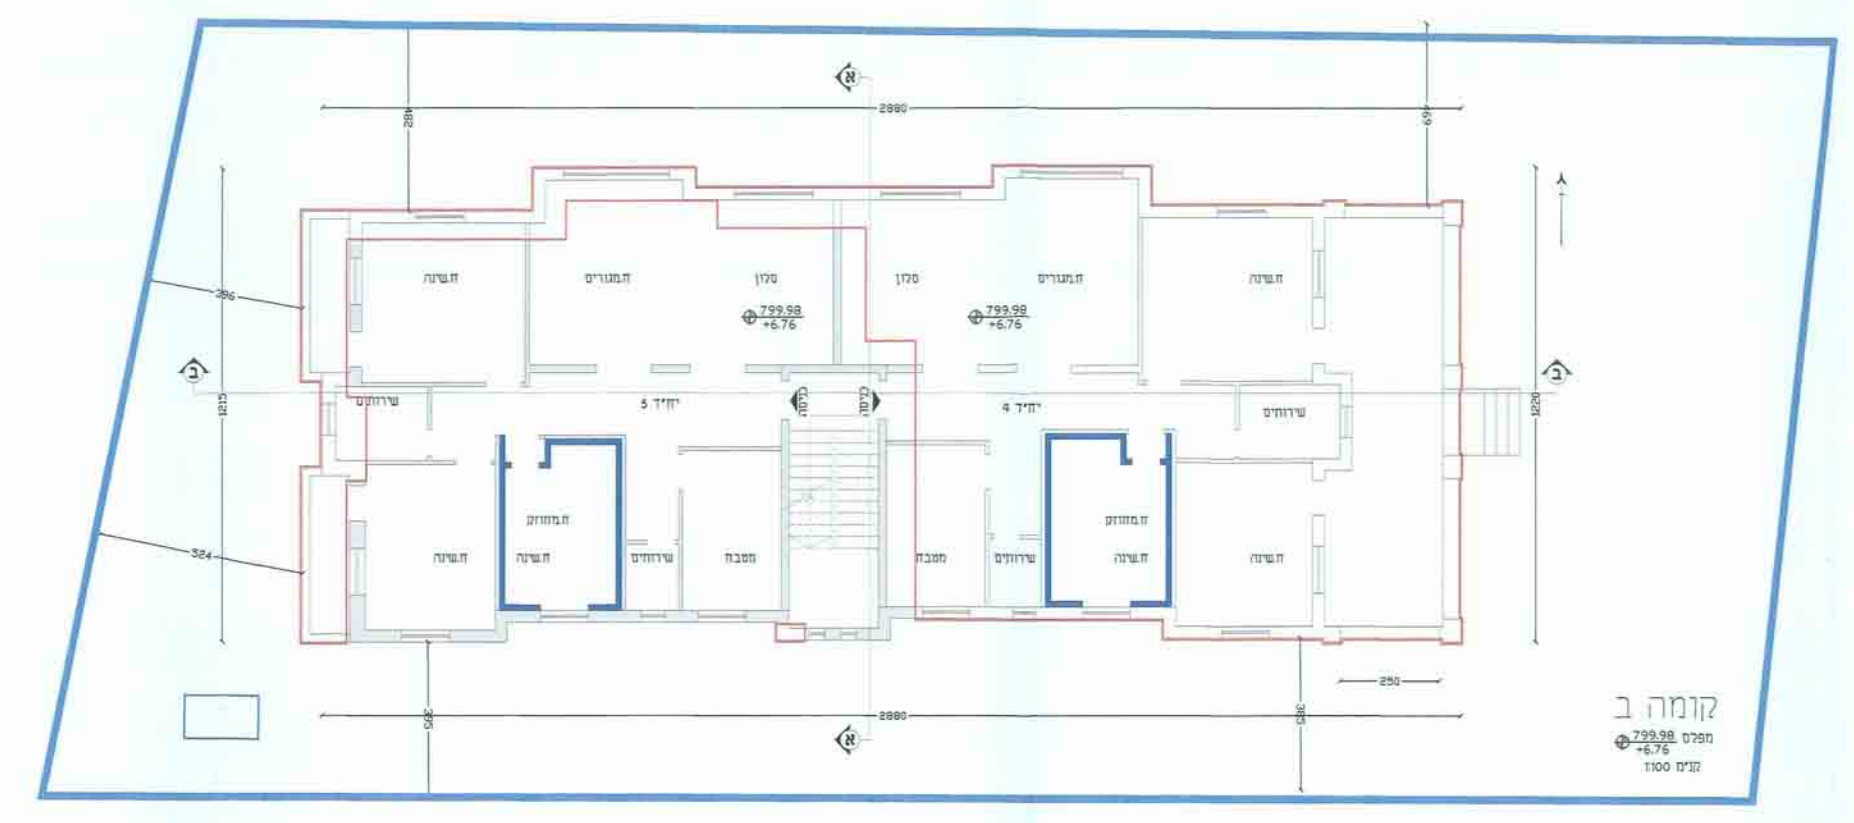

תכנית פיתוח וקומות קרקע

**תכנית מס' 14243**  
 חוספת בניה לבניין מגורים-שכ' שועפאט  
**נספח בינוי 1**  
**נספח מס' 1**  
 קרי"ם 1:100

**מקרא**  
 גבול חספת  
 גבול חספת חשופה  

מ"ר 345.30	מ"ר 1304.58	מ"ר 959.22	מ"ר 77


שם המערכת  
