

נספח מס' 1

בינוי ופיתוח
תוספת לבנין מגורים קיים
ברחוב צפניה 10
כרם אברהם, ירושלים

נספח לתכנית 0203588-10 גליון 1 מתוך 1

תחילה	מחייב חלקית
תאריך עריכת תוספת	17.08.2015


מחוז : ירושלים
נכח : ירושלים
עיר : ירושלים
שכונה : כרם אברהם
גוש : 30084 חלקה : 56
שטח החלקה : 0.352 ד'
הוכן עבור :
קנ"ח 250:

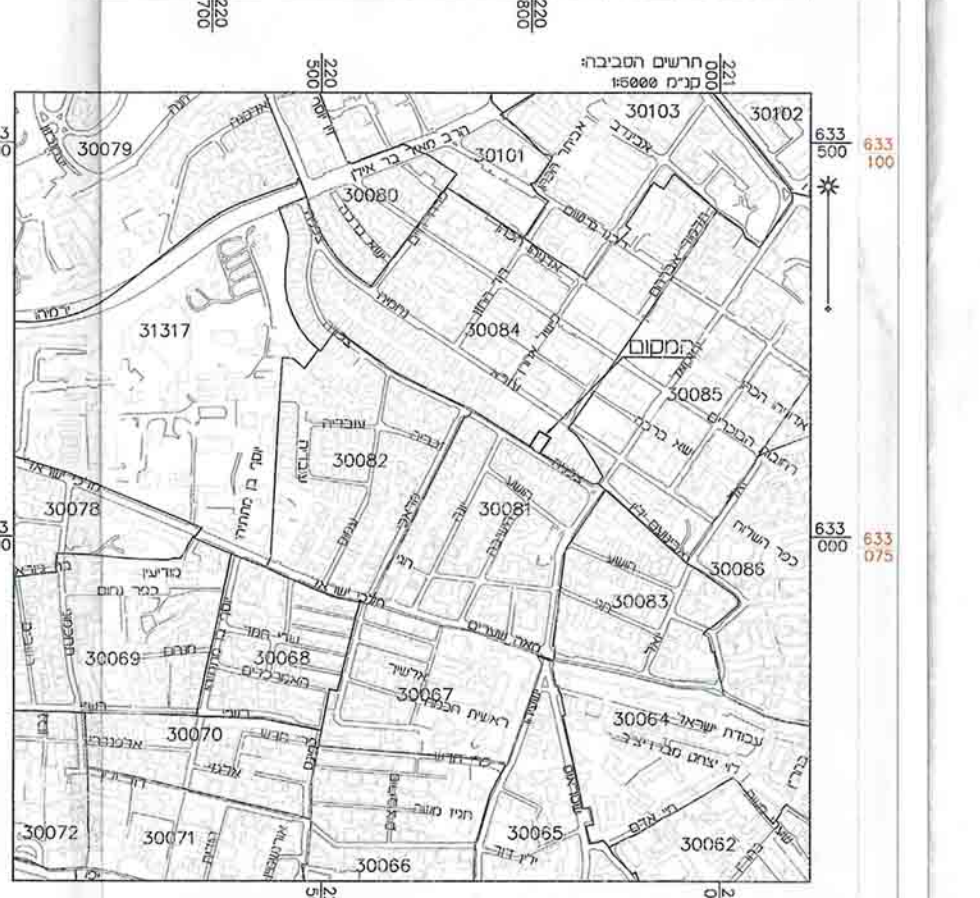



תכנית 1:100

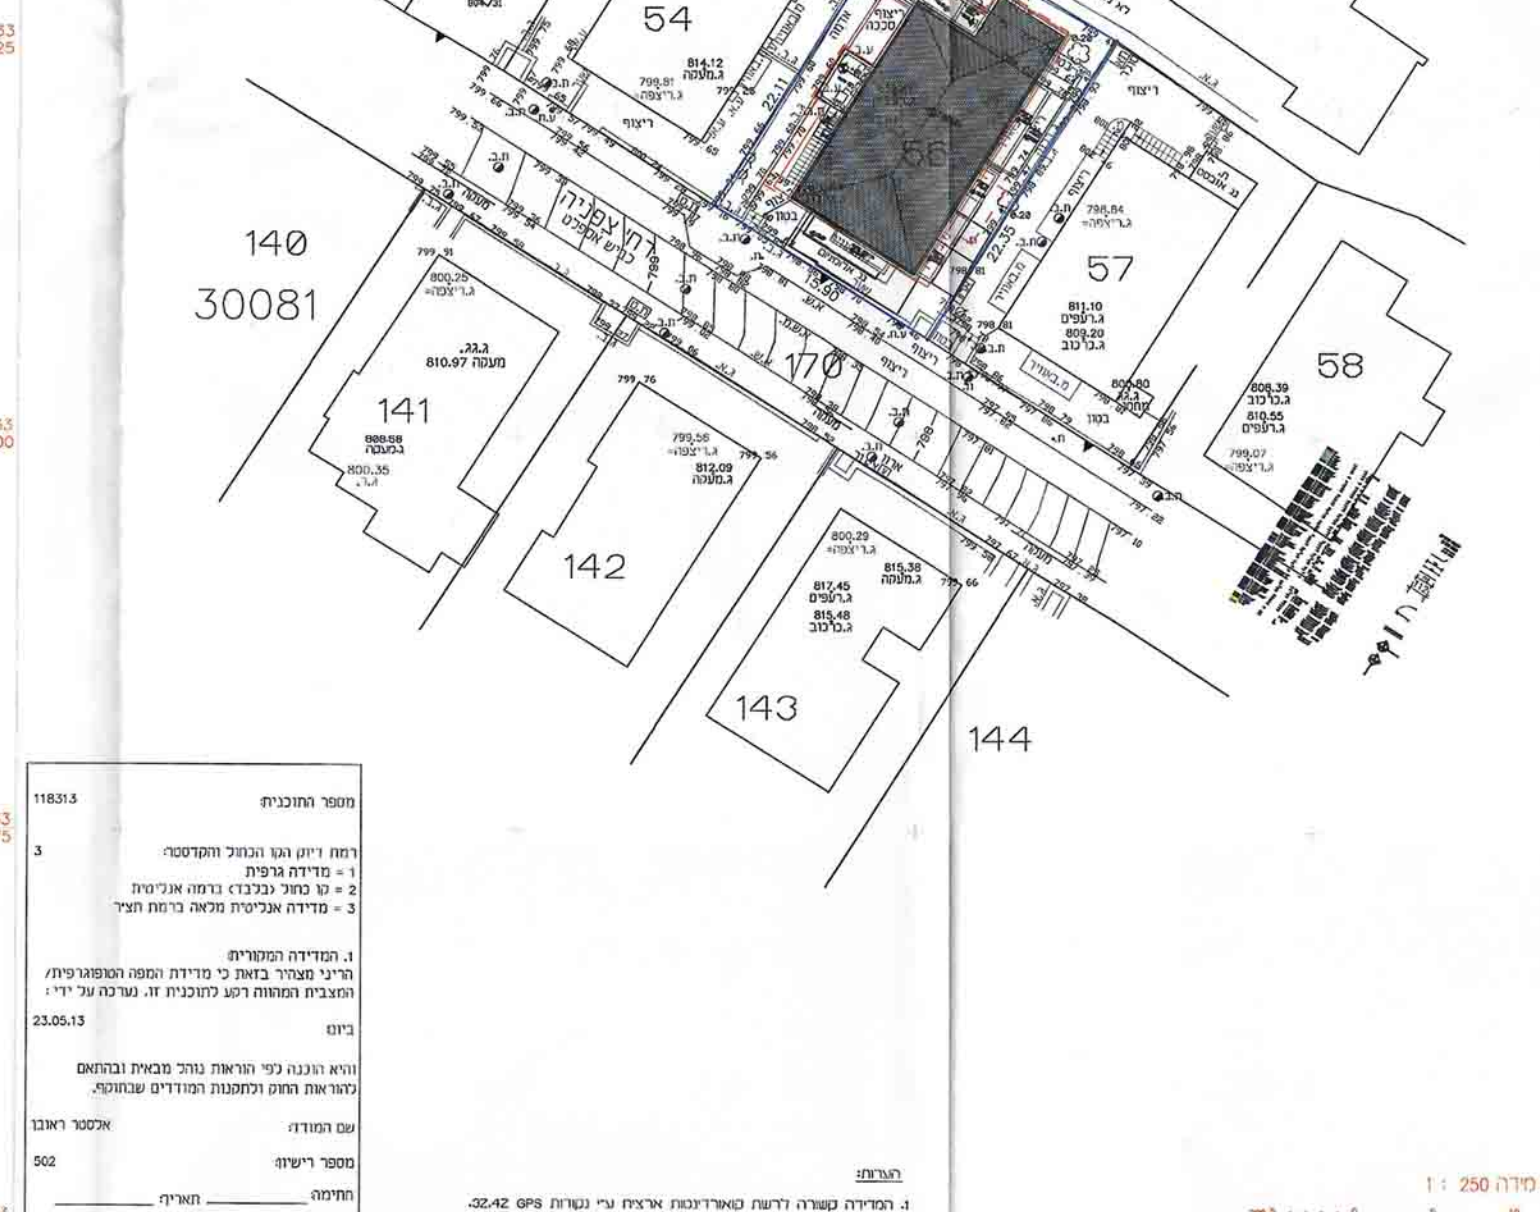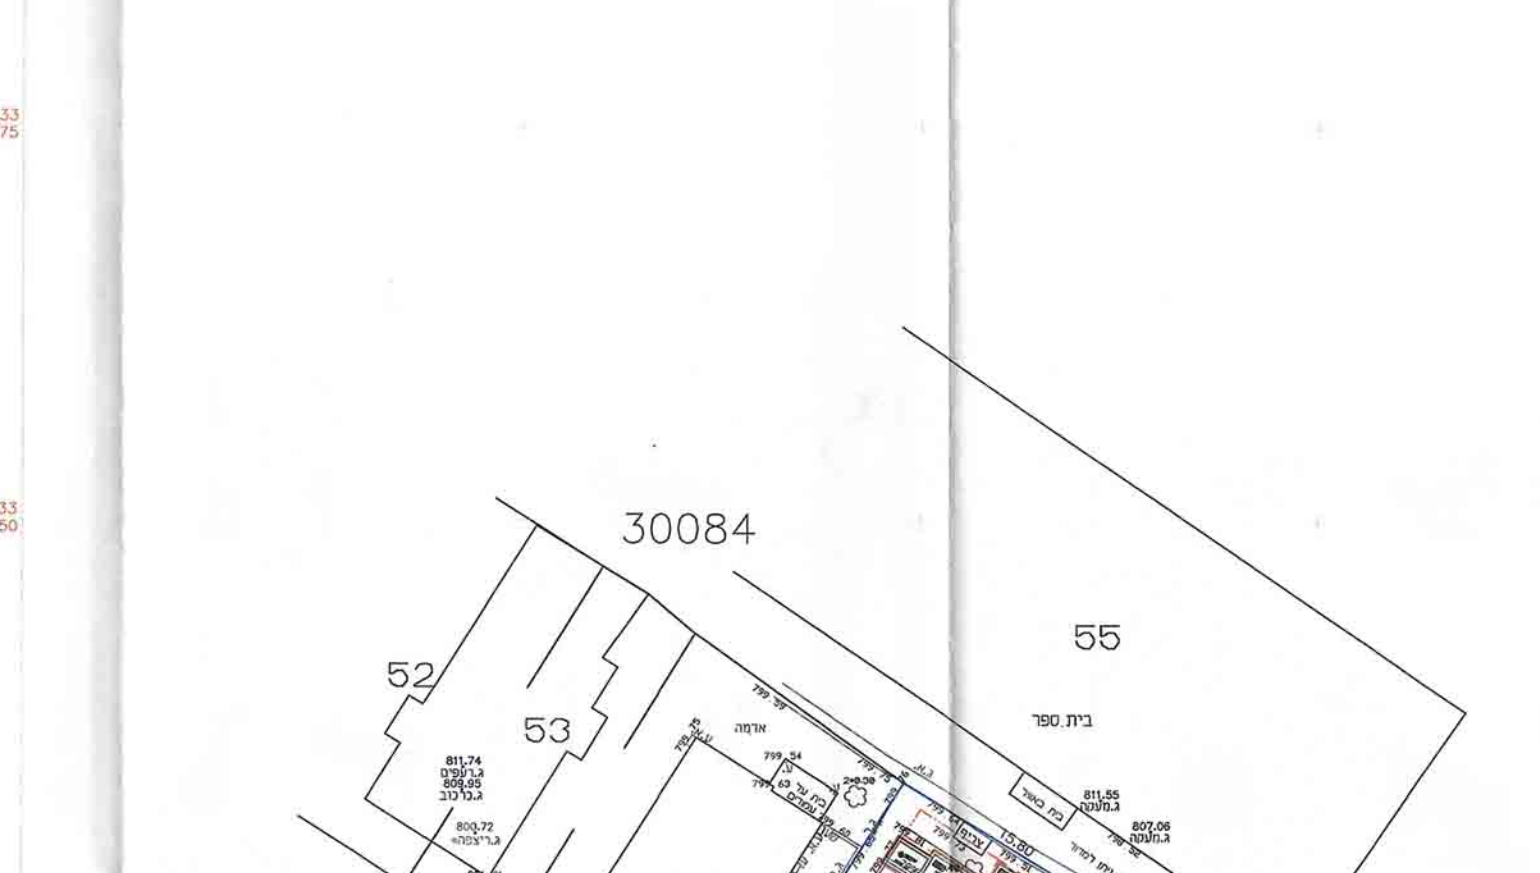



תכנית 1:100

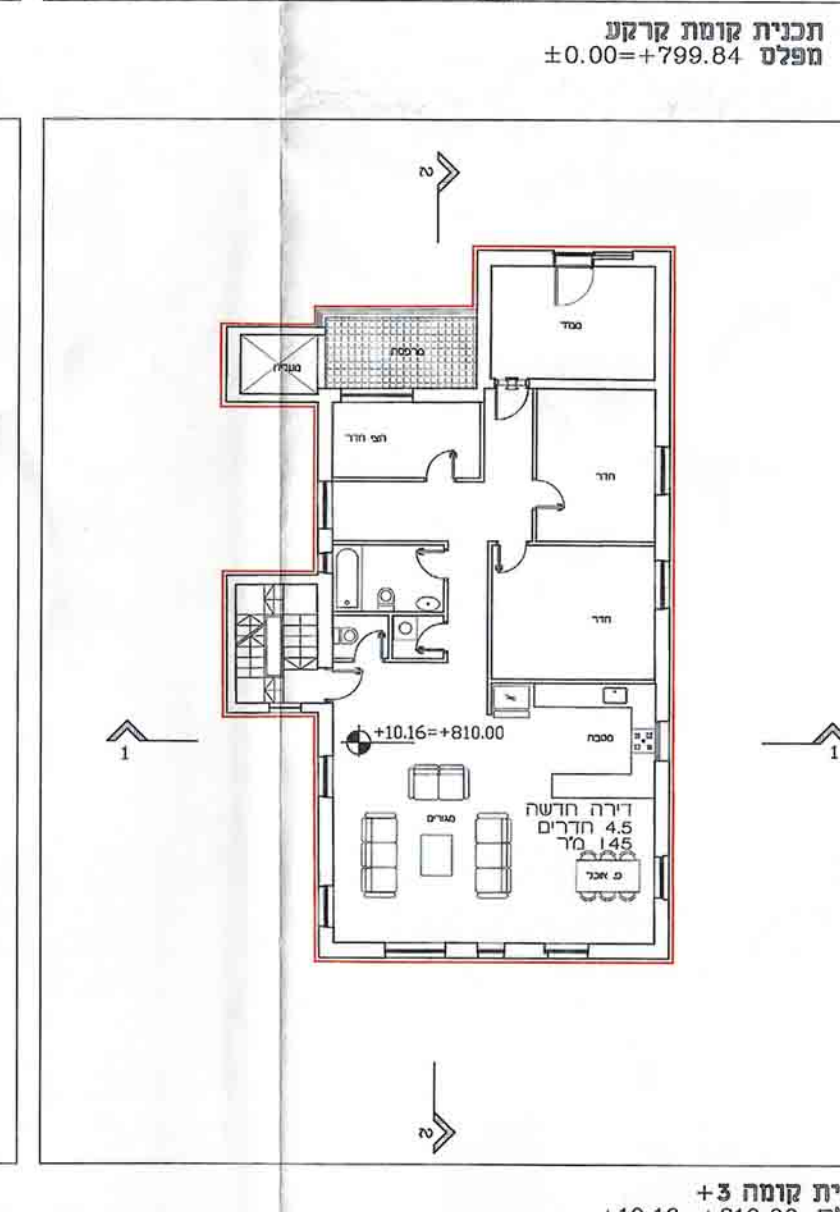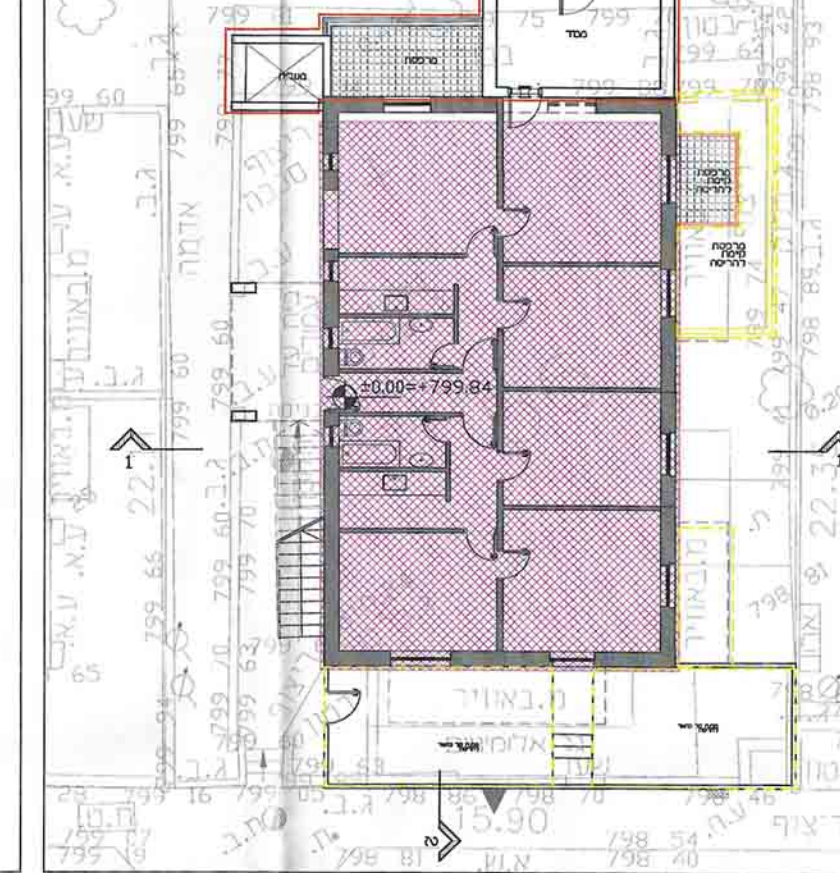


תכנית 1:100

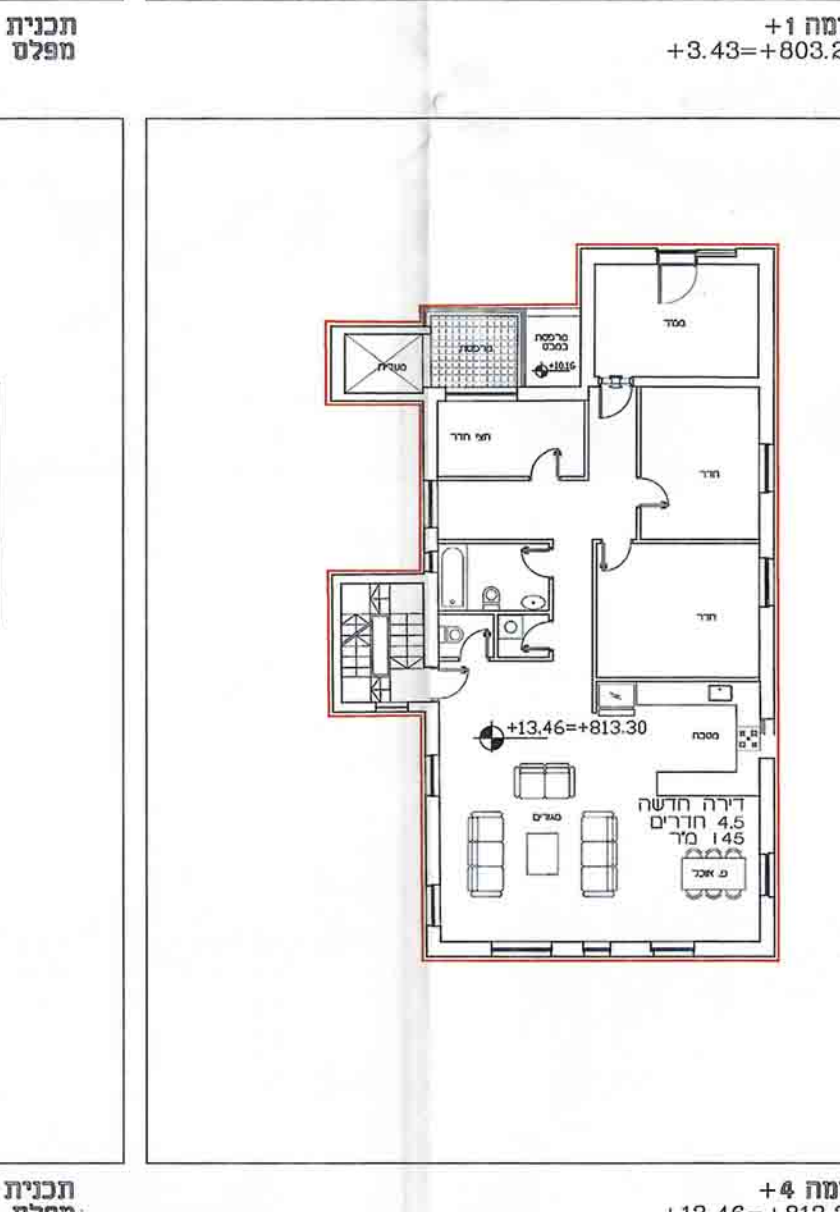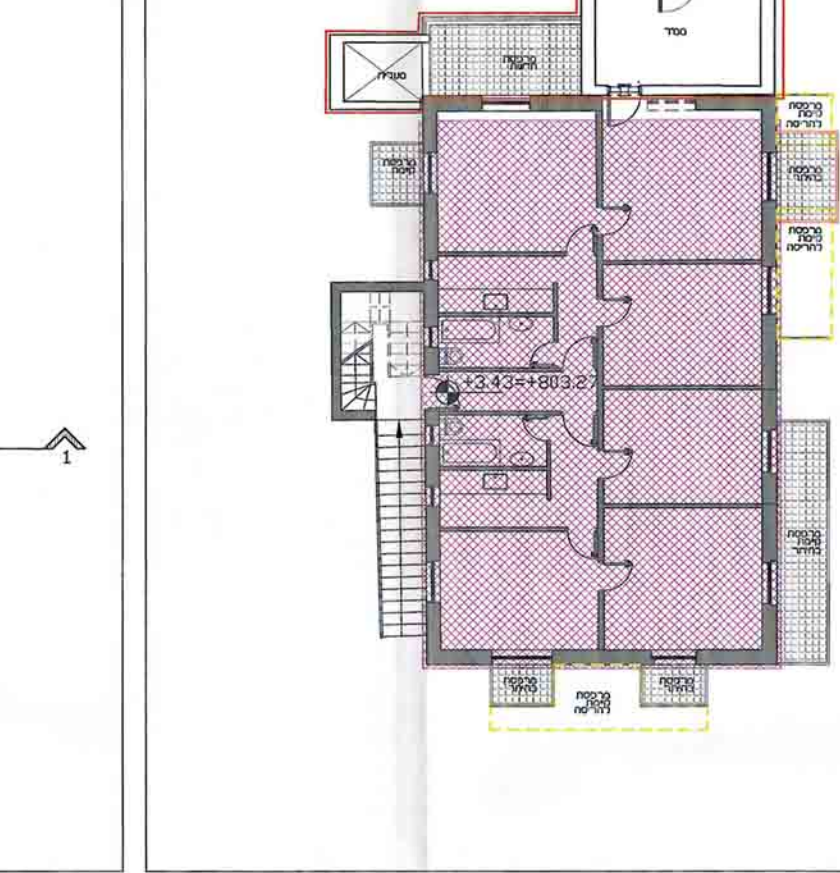



תכנית 1:100

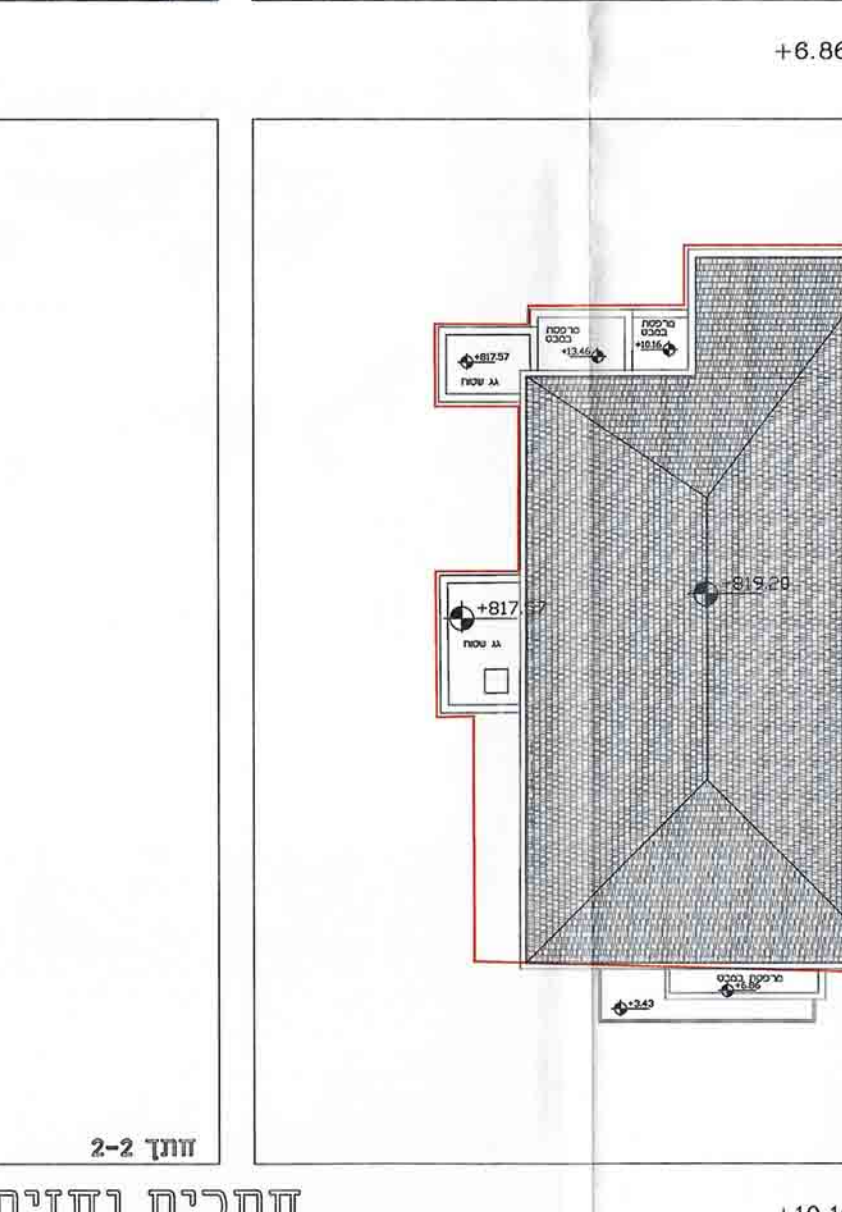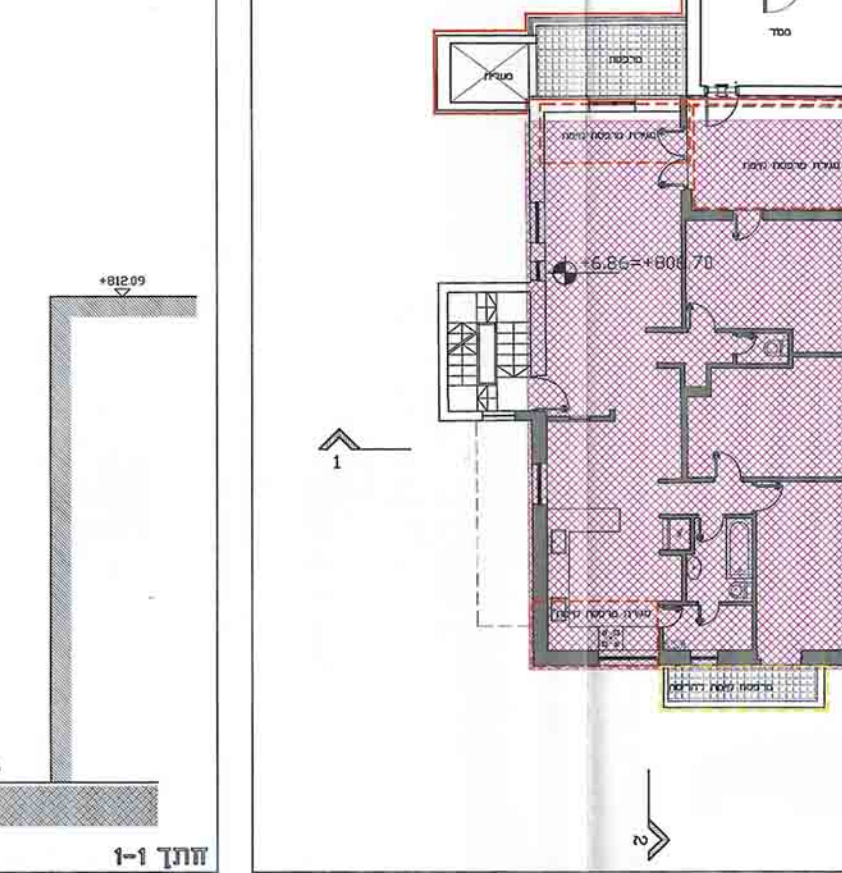


תכנית 1:100

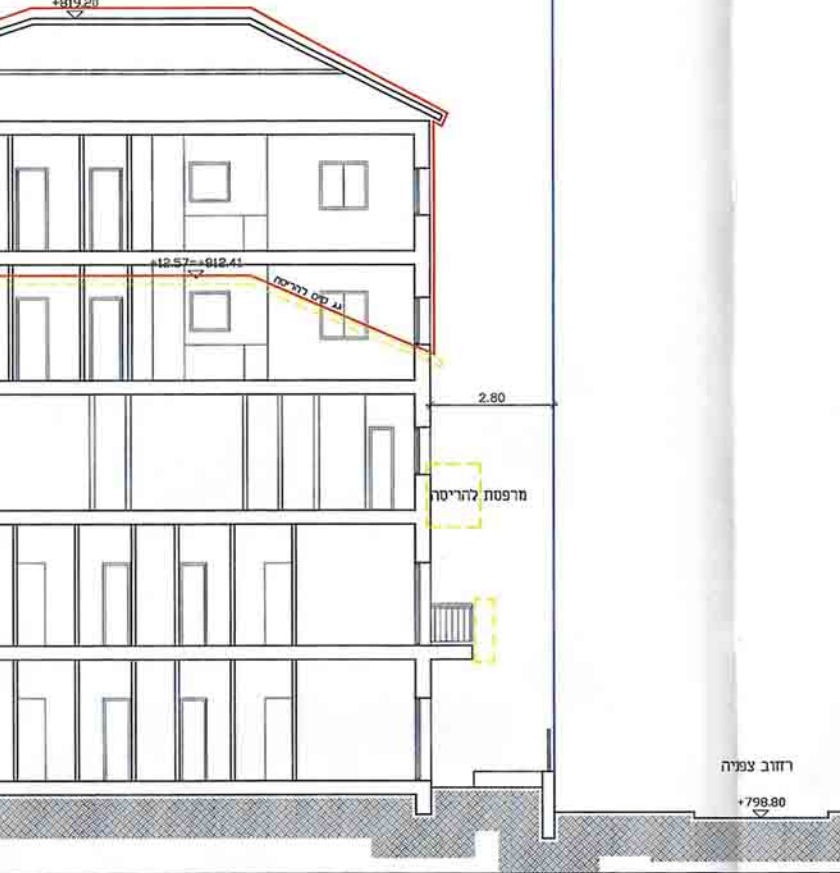



תכנית 1:100

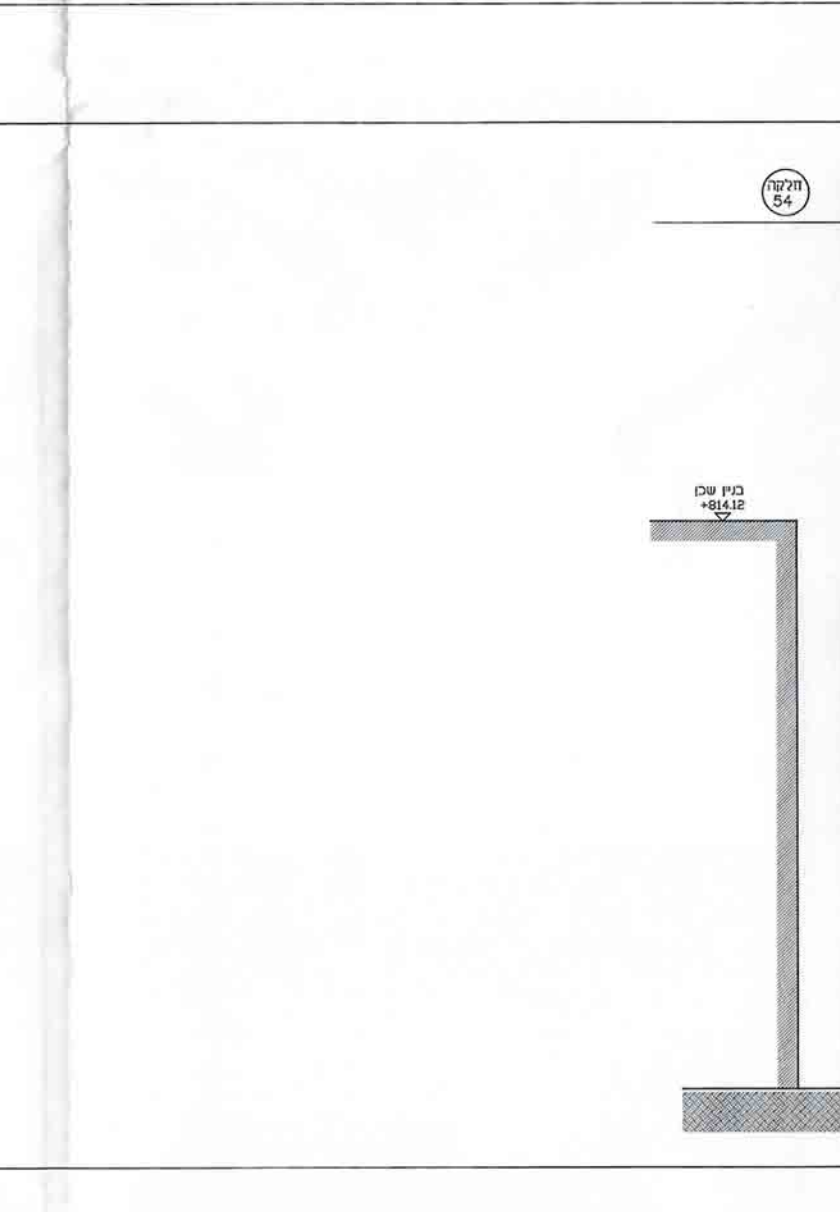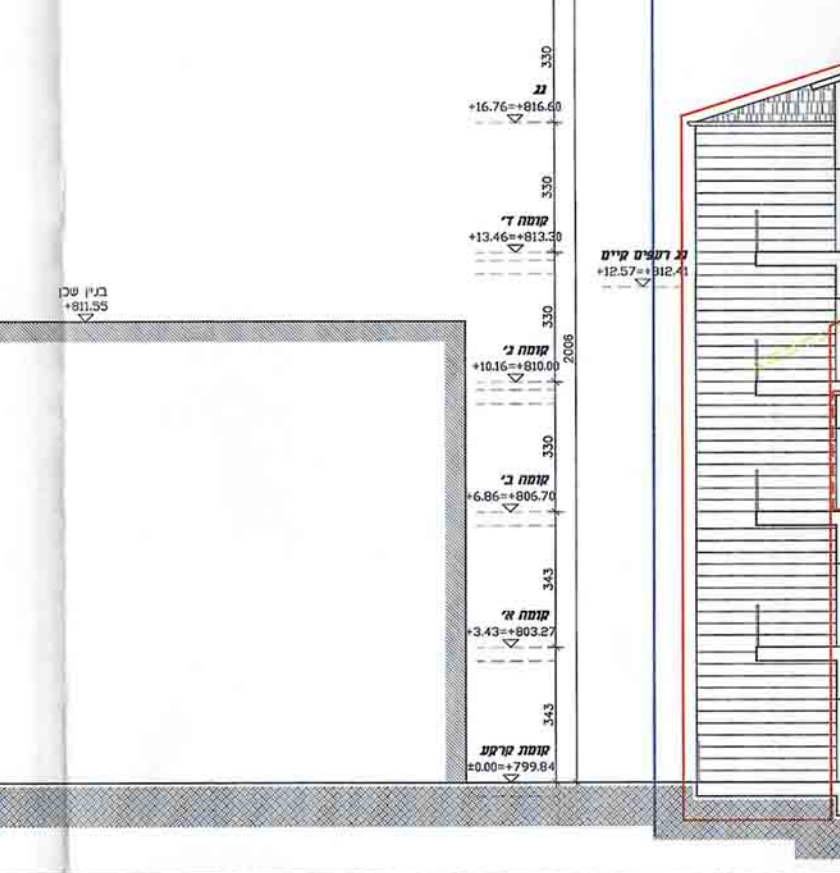




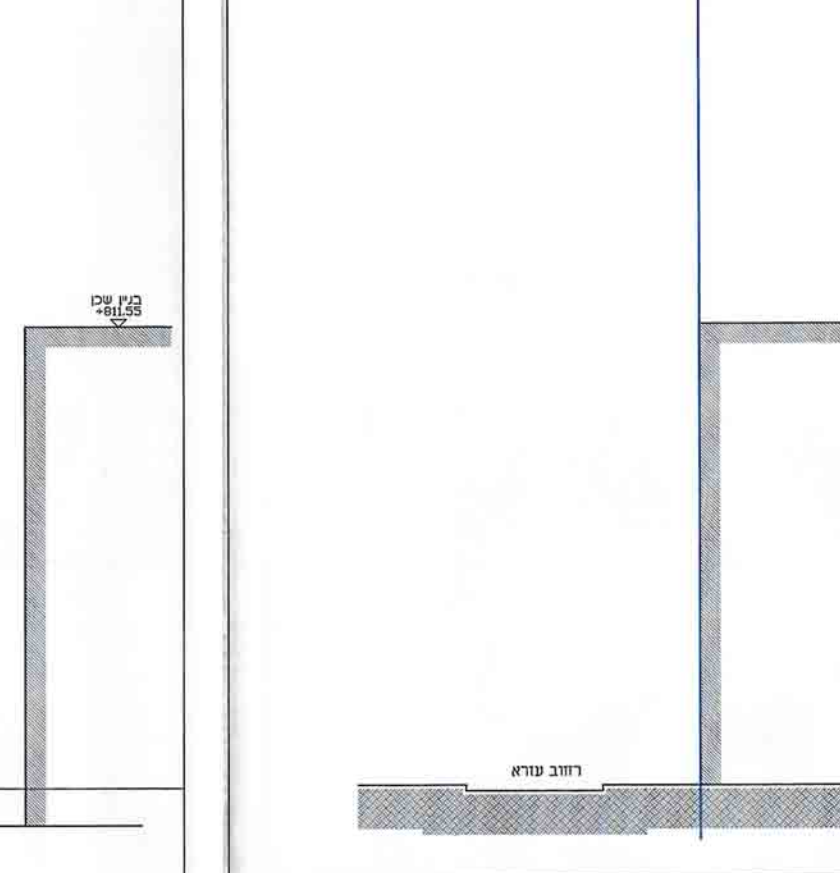



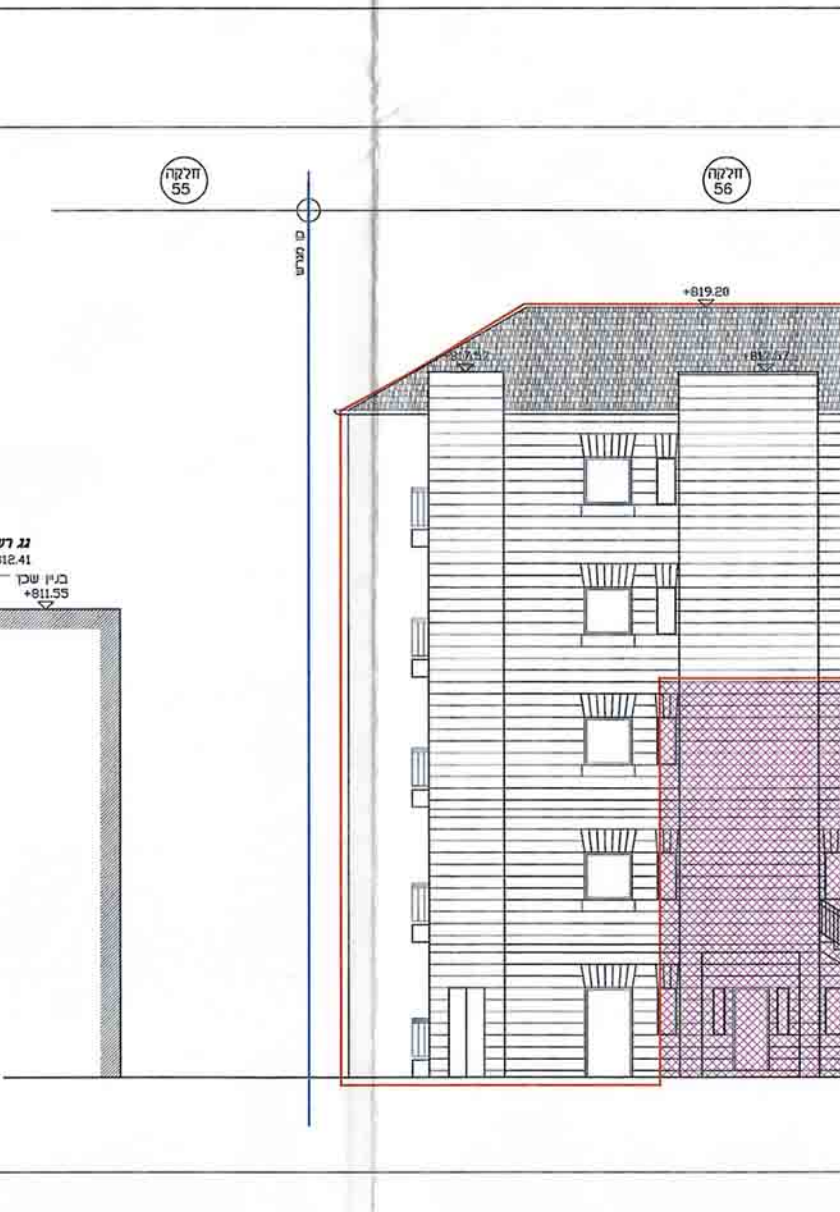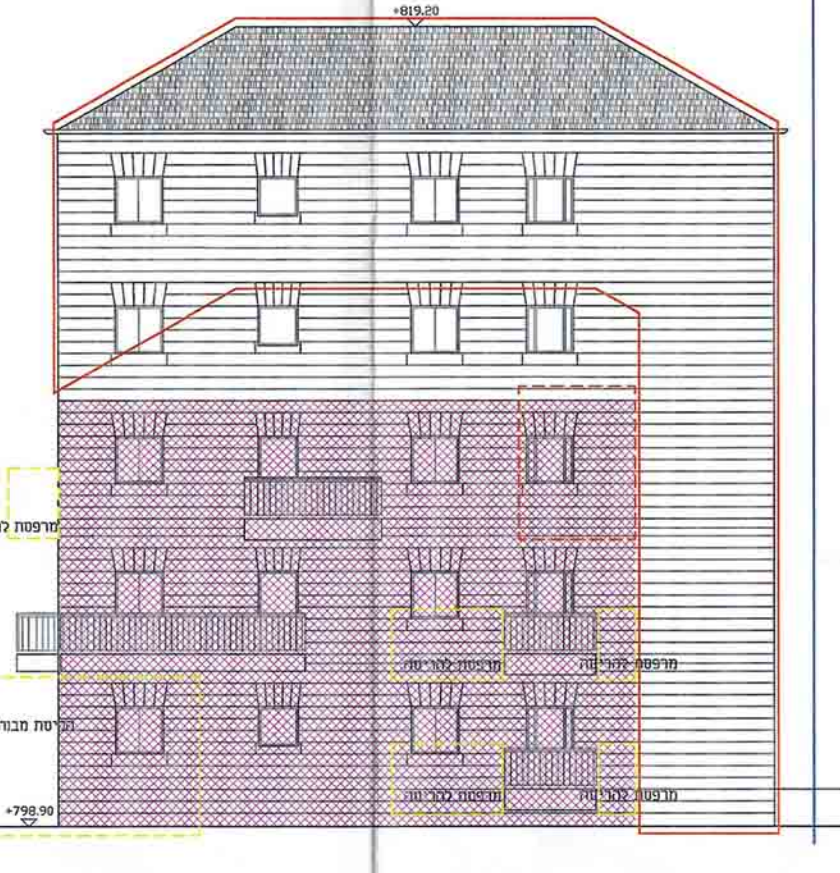




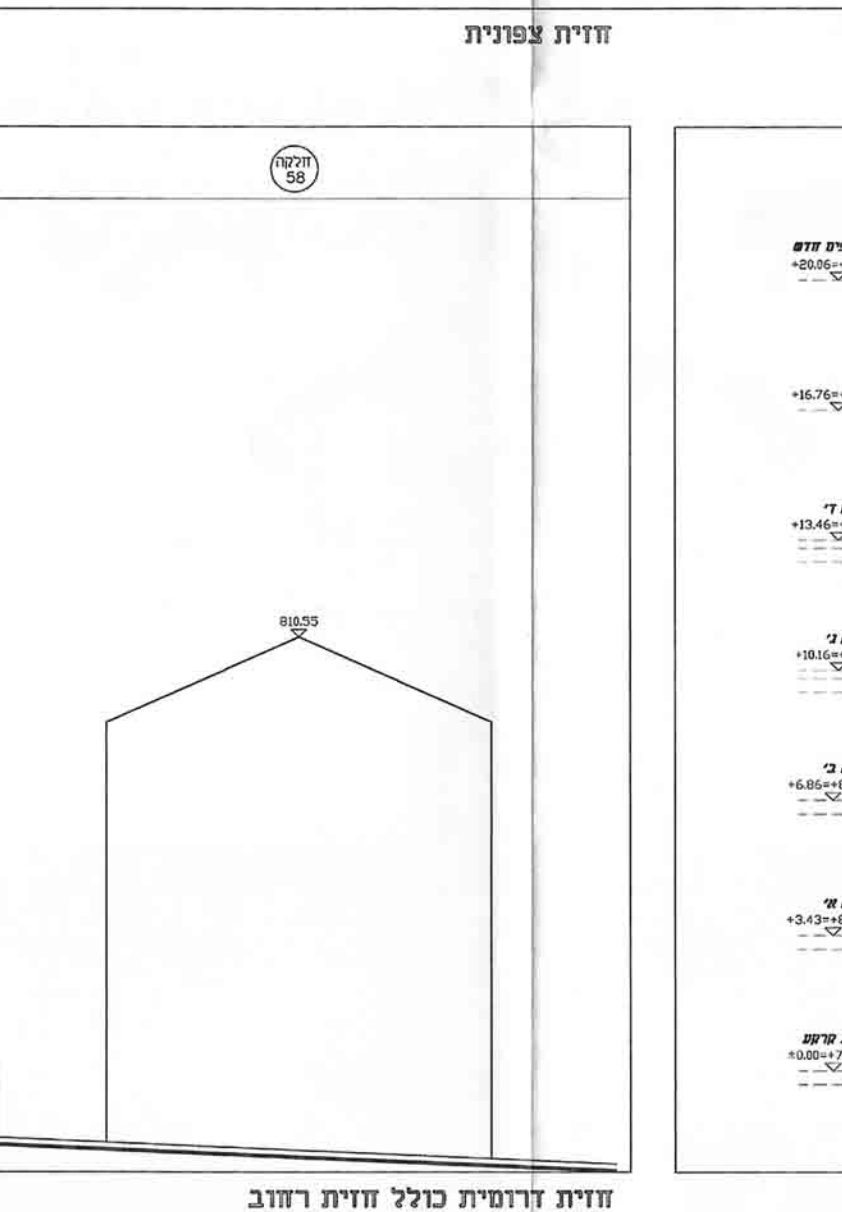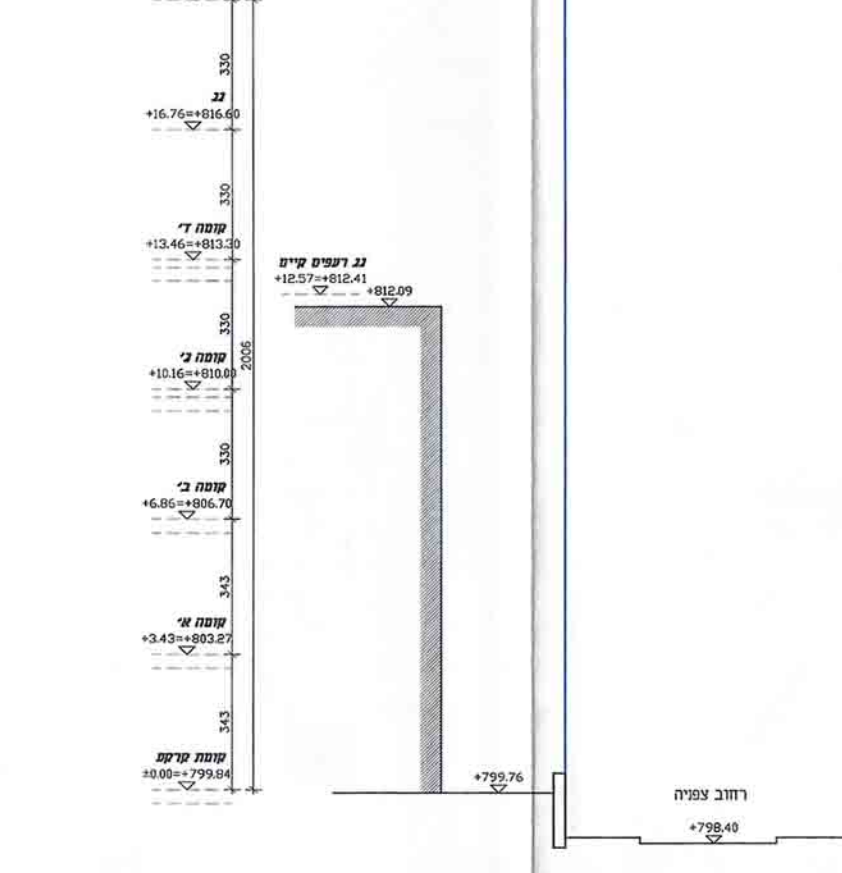


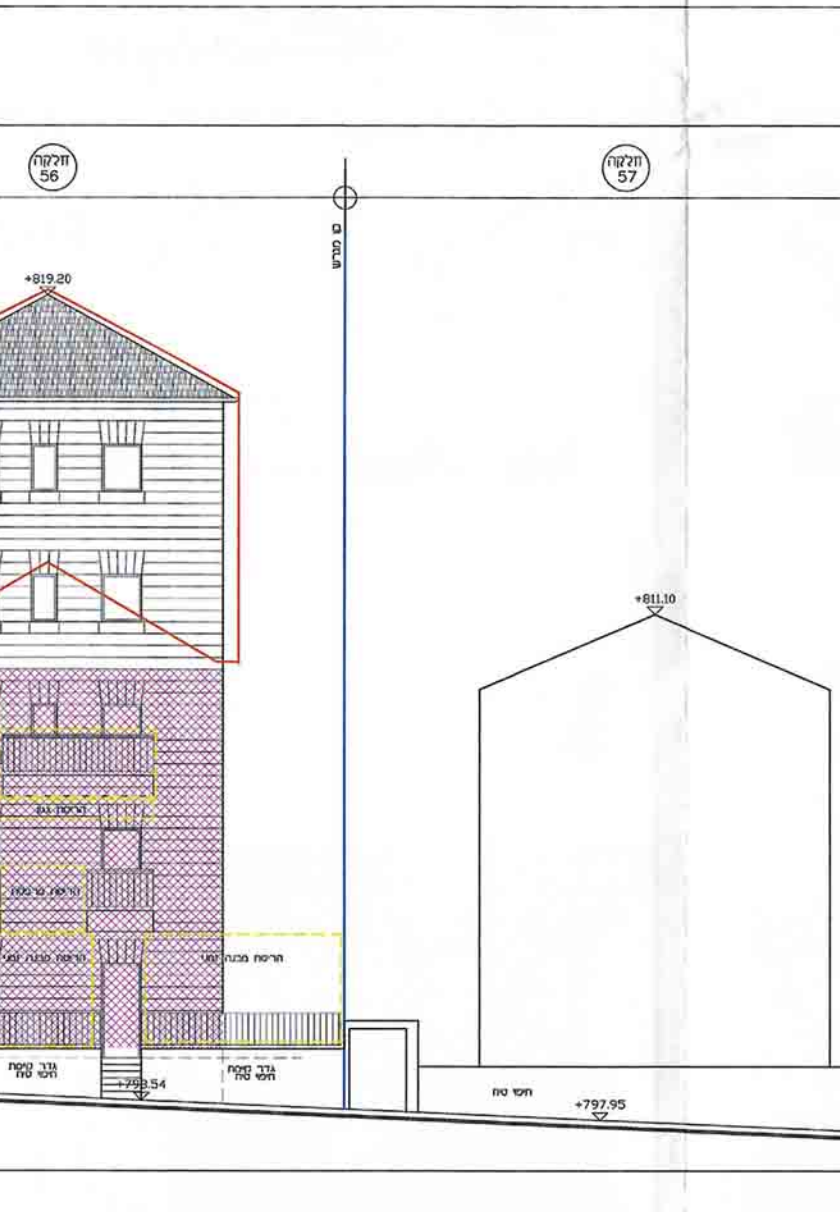


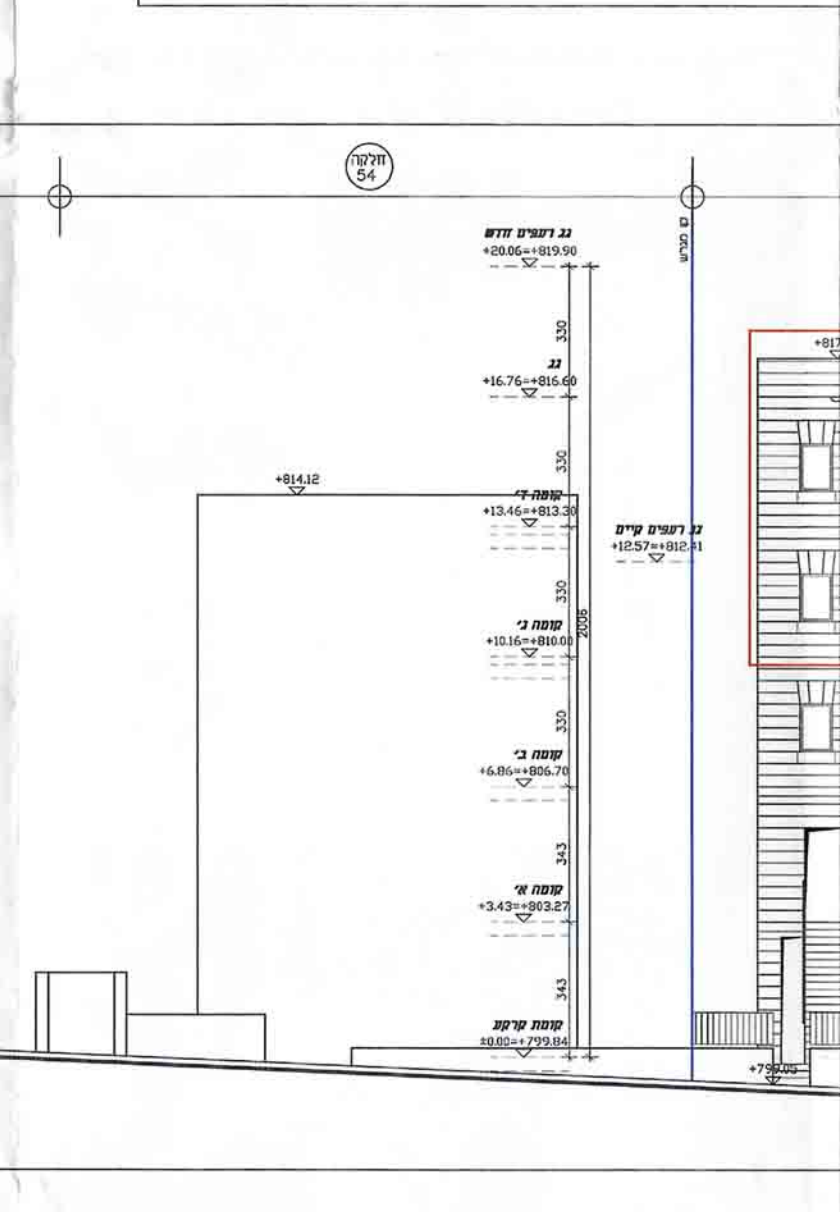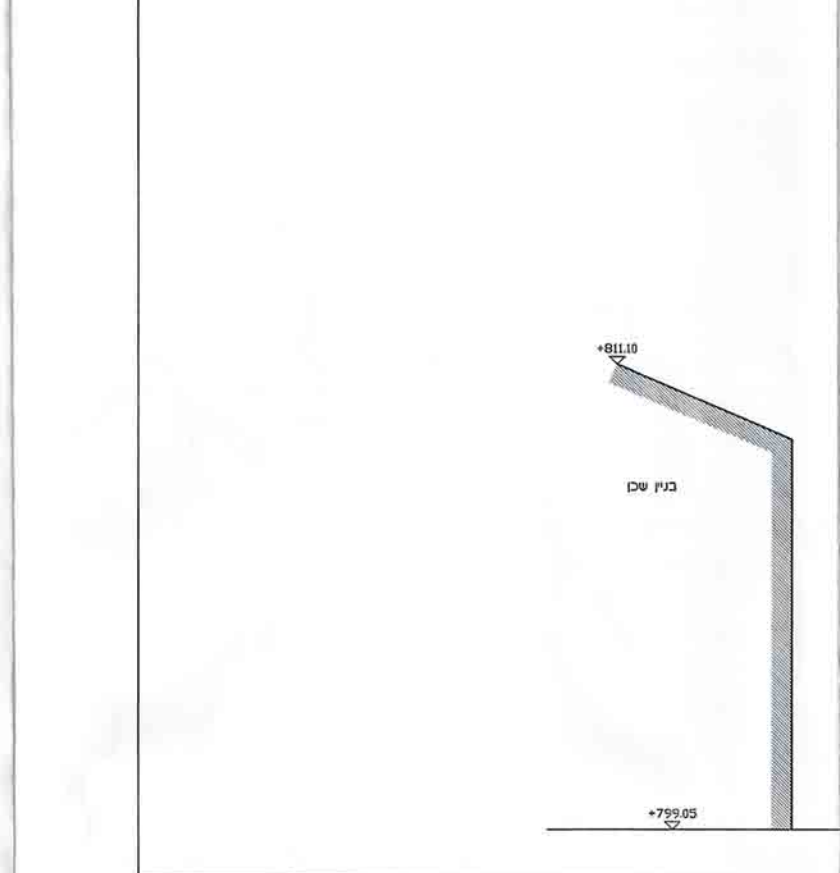



