


תב"ע פיידר קנייה

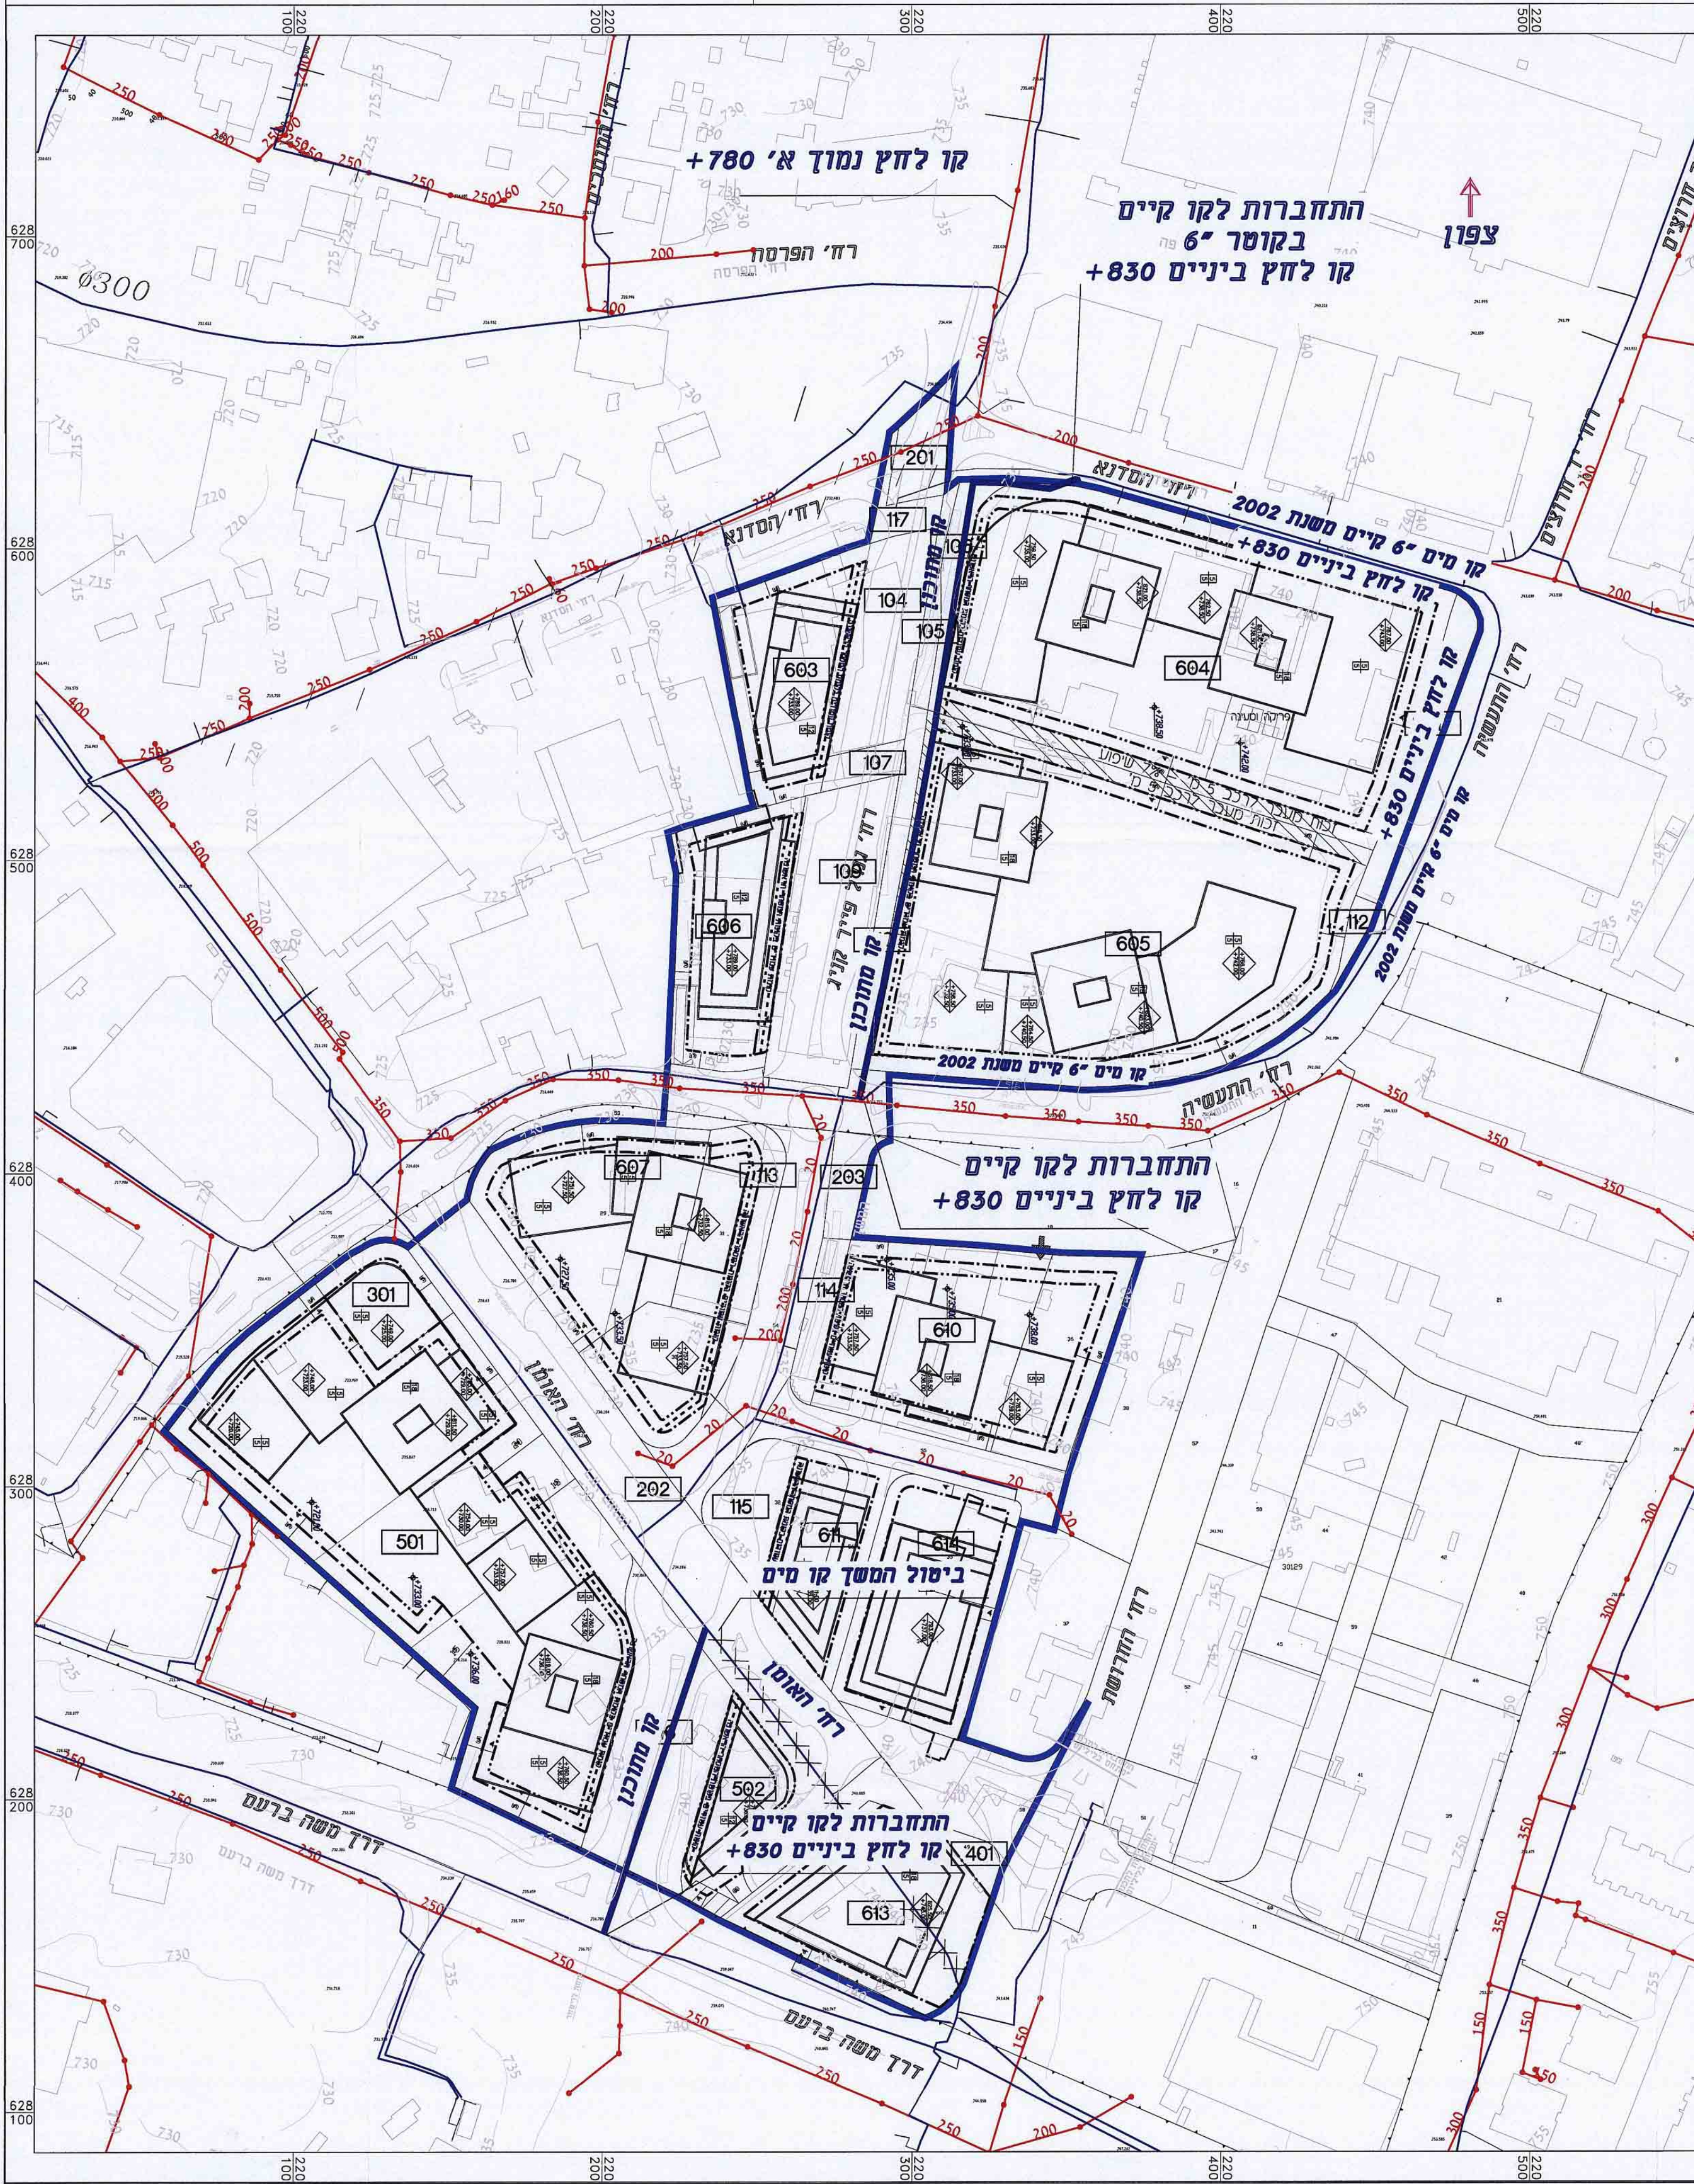

תכנית מתאר מקומית 101-0071951 מס' 101-0071951

המשך רח' פיידר קניג- תלפיות ירושלים

נספח מס' 4- מים וביוב

שם התרשים	קני"מ
תוכנית מים וביוב-מצב מוצע	1:1000

שלב: מילוי תנאים למתן תוקף

מינהל התכנון - מרחב ירושלים
 תום תוכנון המבניה, השכית - 1965
 אישור תכנית מס' 101-0071951
 הועדה המקומית לתכנון ולבניה תלפיות
 ביום 14.11.12
 תוכנית לא נכנסה לתוקף מאשר את התכנית
 כל המידע נשען על מידע המסופק על ידי
 מינהל התכנון - מרחב ירושלים

מקרא

- גבול התכנית
- קו בניין לקומת המסד
- קו בניין לימנדלי
- מספר גוש 30171
- גבול גוש
- מספר מגרש 605

מקרא מים וביוב

- קו ביוב קיים
- קו מים קיים לביטול
- קו מים מתוכנן
- גבול תכנית

תוכ' מים וביוב לתב"ע פיידר קניג

א. בלאו מהנדסים בע"מ הנדסה עירונית וחקלאית
 טלפון: 02-6769284 פקס: 02-6763081 הערית ל ירושלים

נערך	א.ב.לאו	14.11.12	בכר	א.ב.לאו	14.11.12
שרטט	חיים	14.11.12	אשר	א.ב.לאו	14.11.12
תיק מס'	1360	ק.מ.:	1:250	תאריך:	14.11.12

גליון תכנית מפורטת שם הקובץ: 1360-1.dwg

תגשה	מחזורת: 5	20.01.2016
	מחזורת: 4	12.03.2014
	מחזורת: 3	21.01.2014
	מחזורת: 2	21.01.2013

שמות וזהויות:

עורך הנספח	שם:	אברהם בלאו
תאריך	חתימה:	אברהם בלאו

20.01.2016