












מקרא:
 מספר חו"ד
 הריסה
 שטח תת-קרקעי




SAWA مهندسون معماريون
 אדריכלים סווא
 Architects
 שמואל דוידסון
 חסן עבד אלקדר

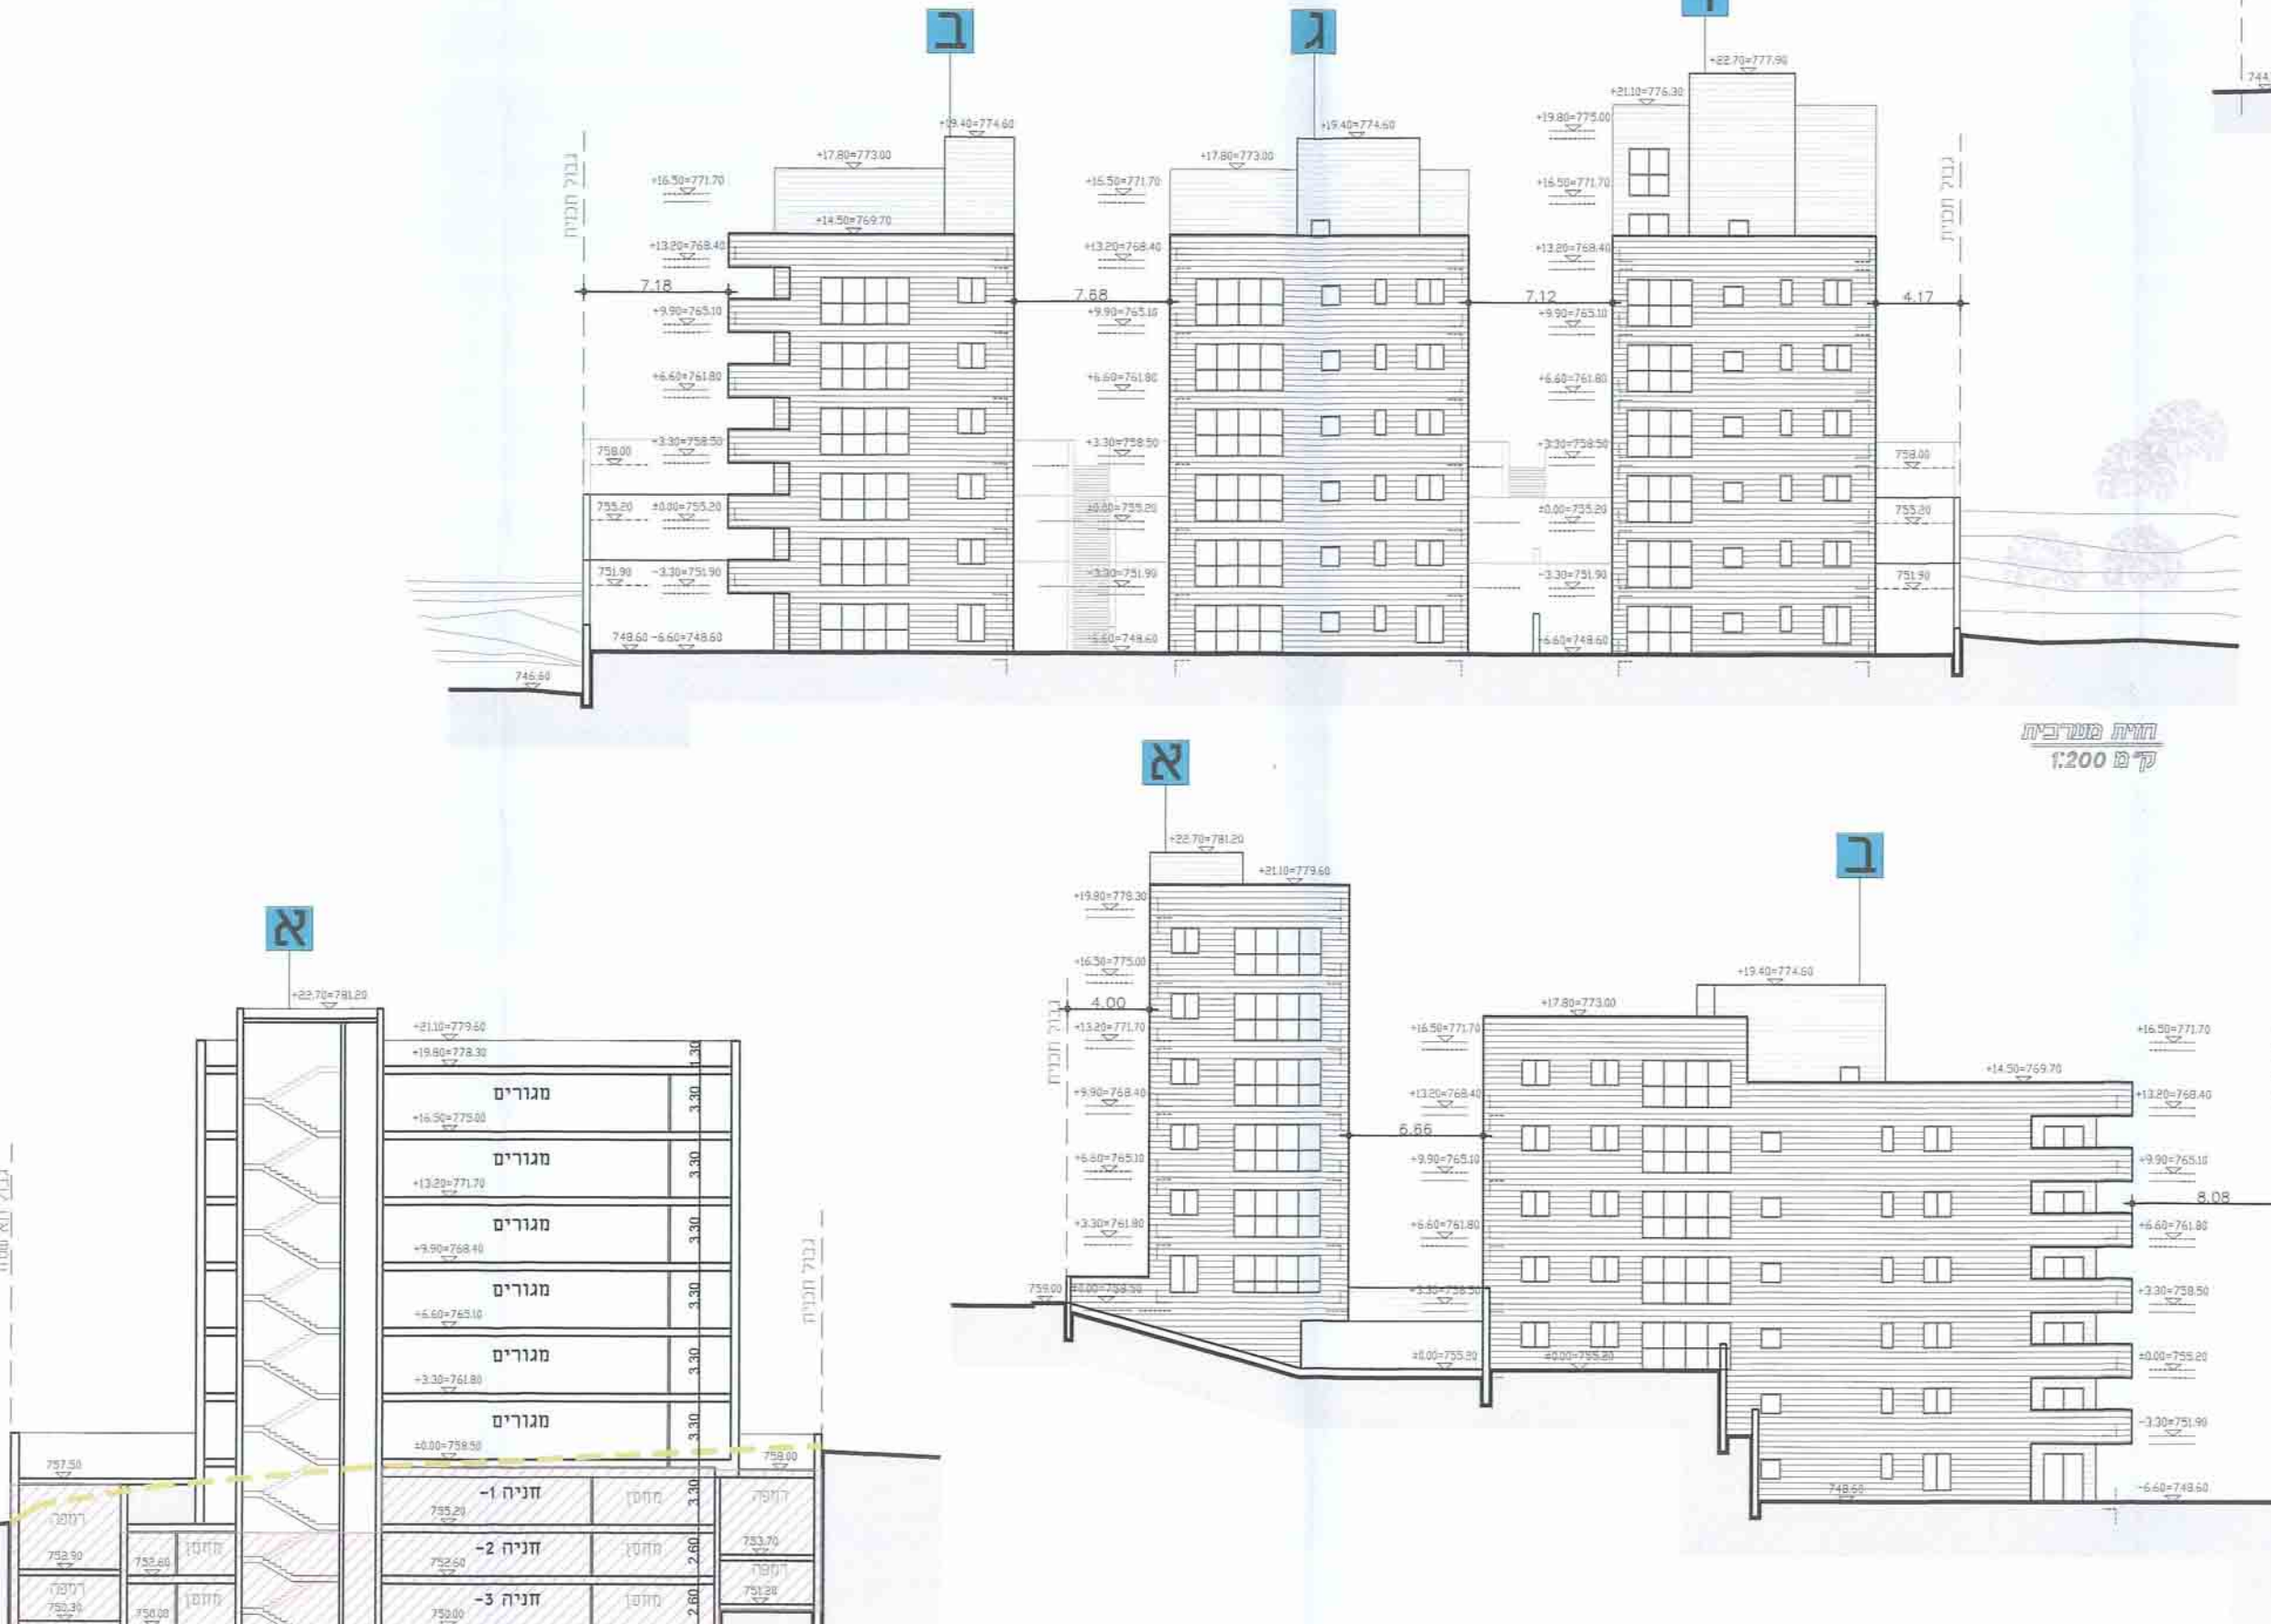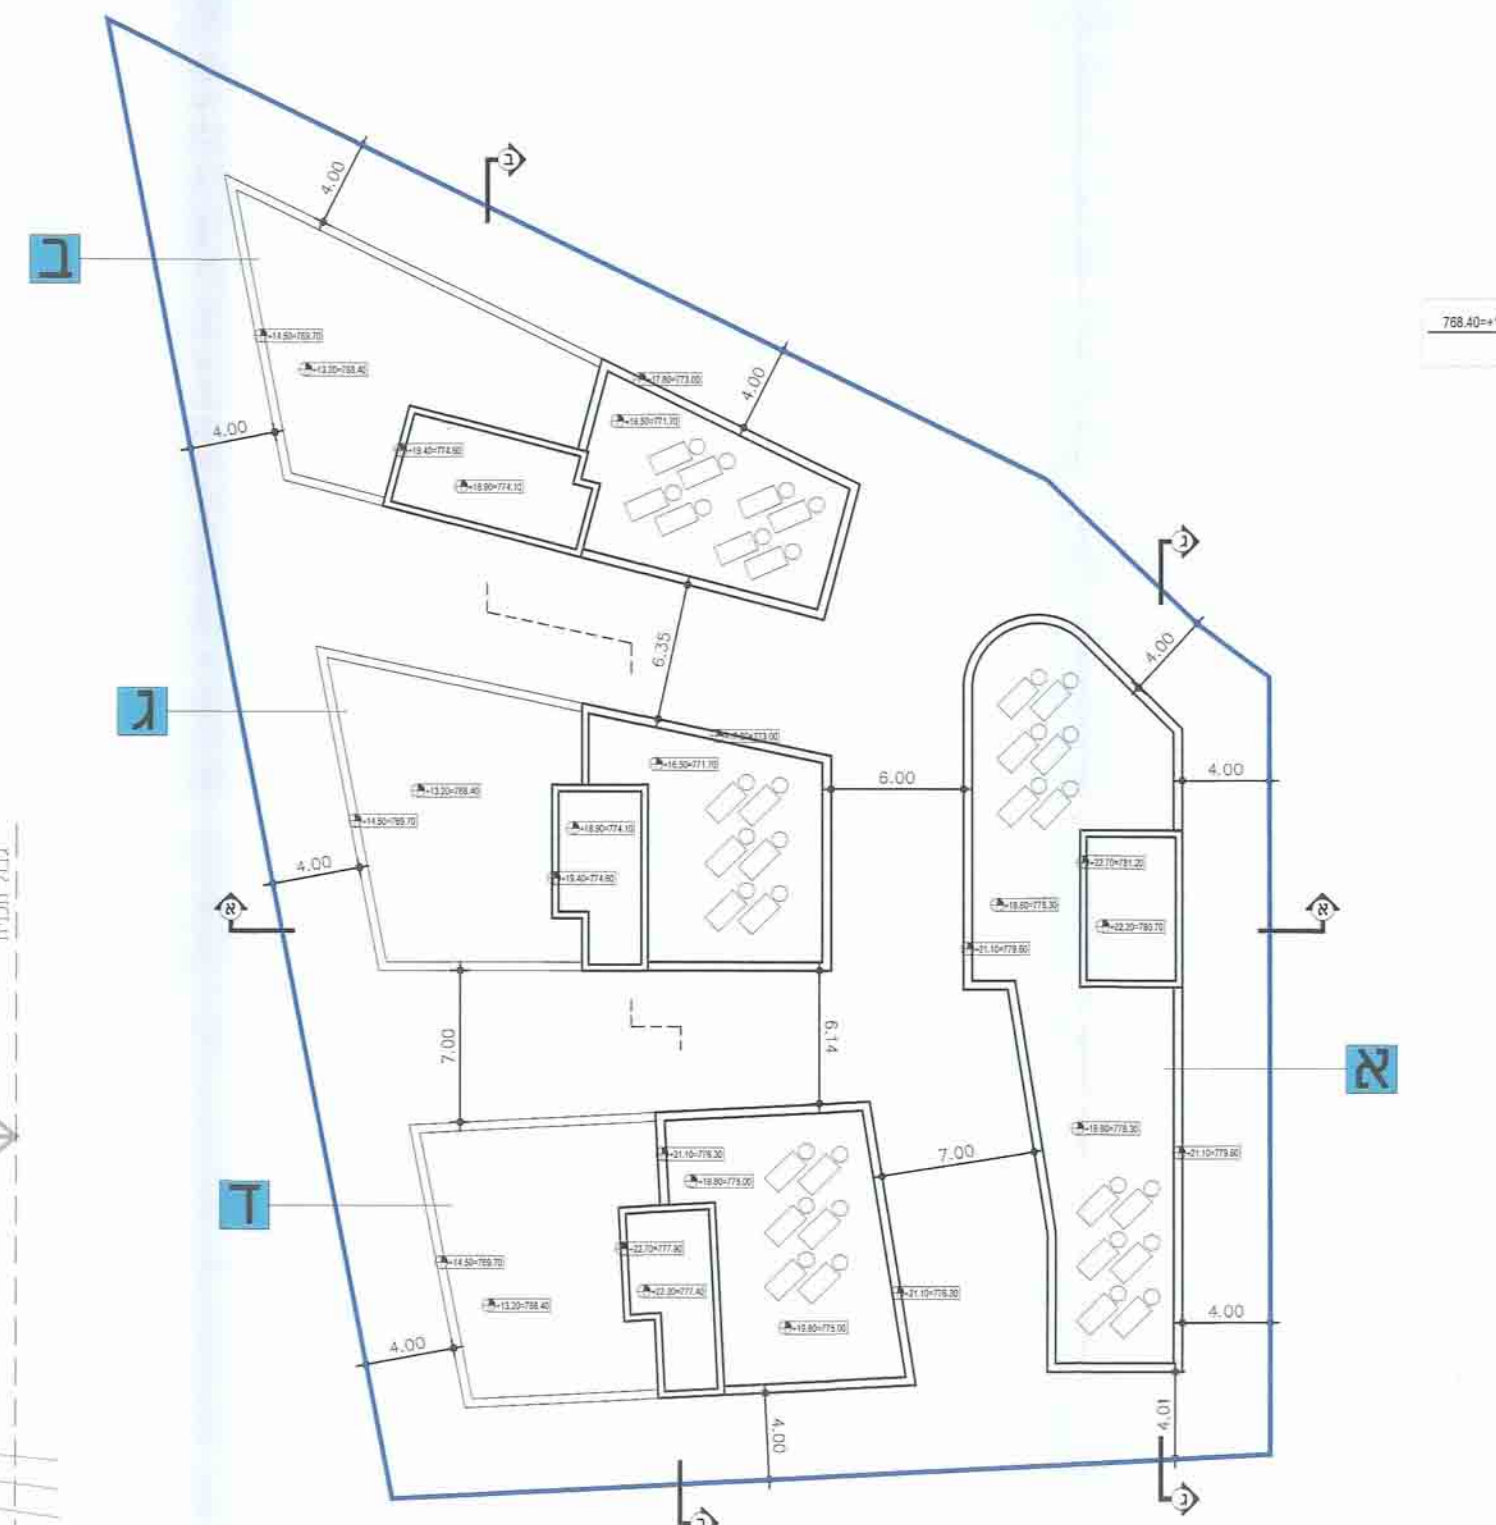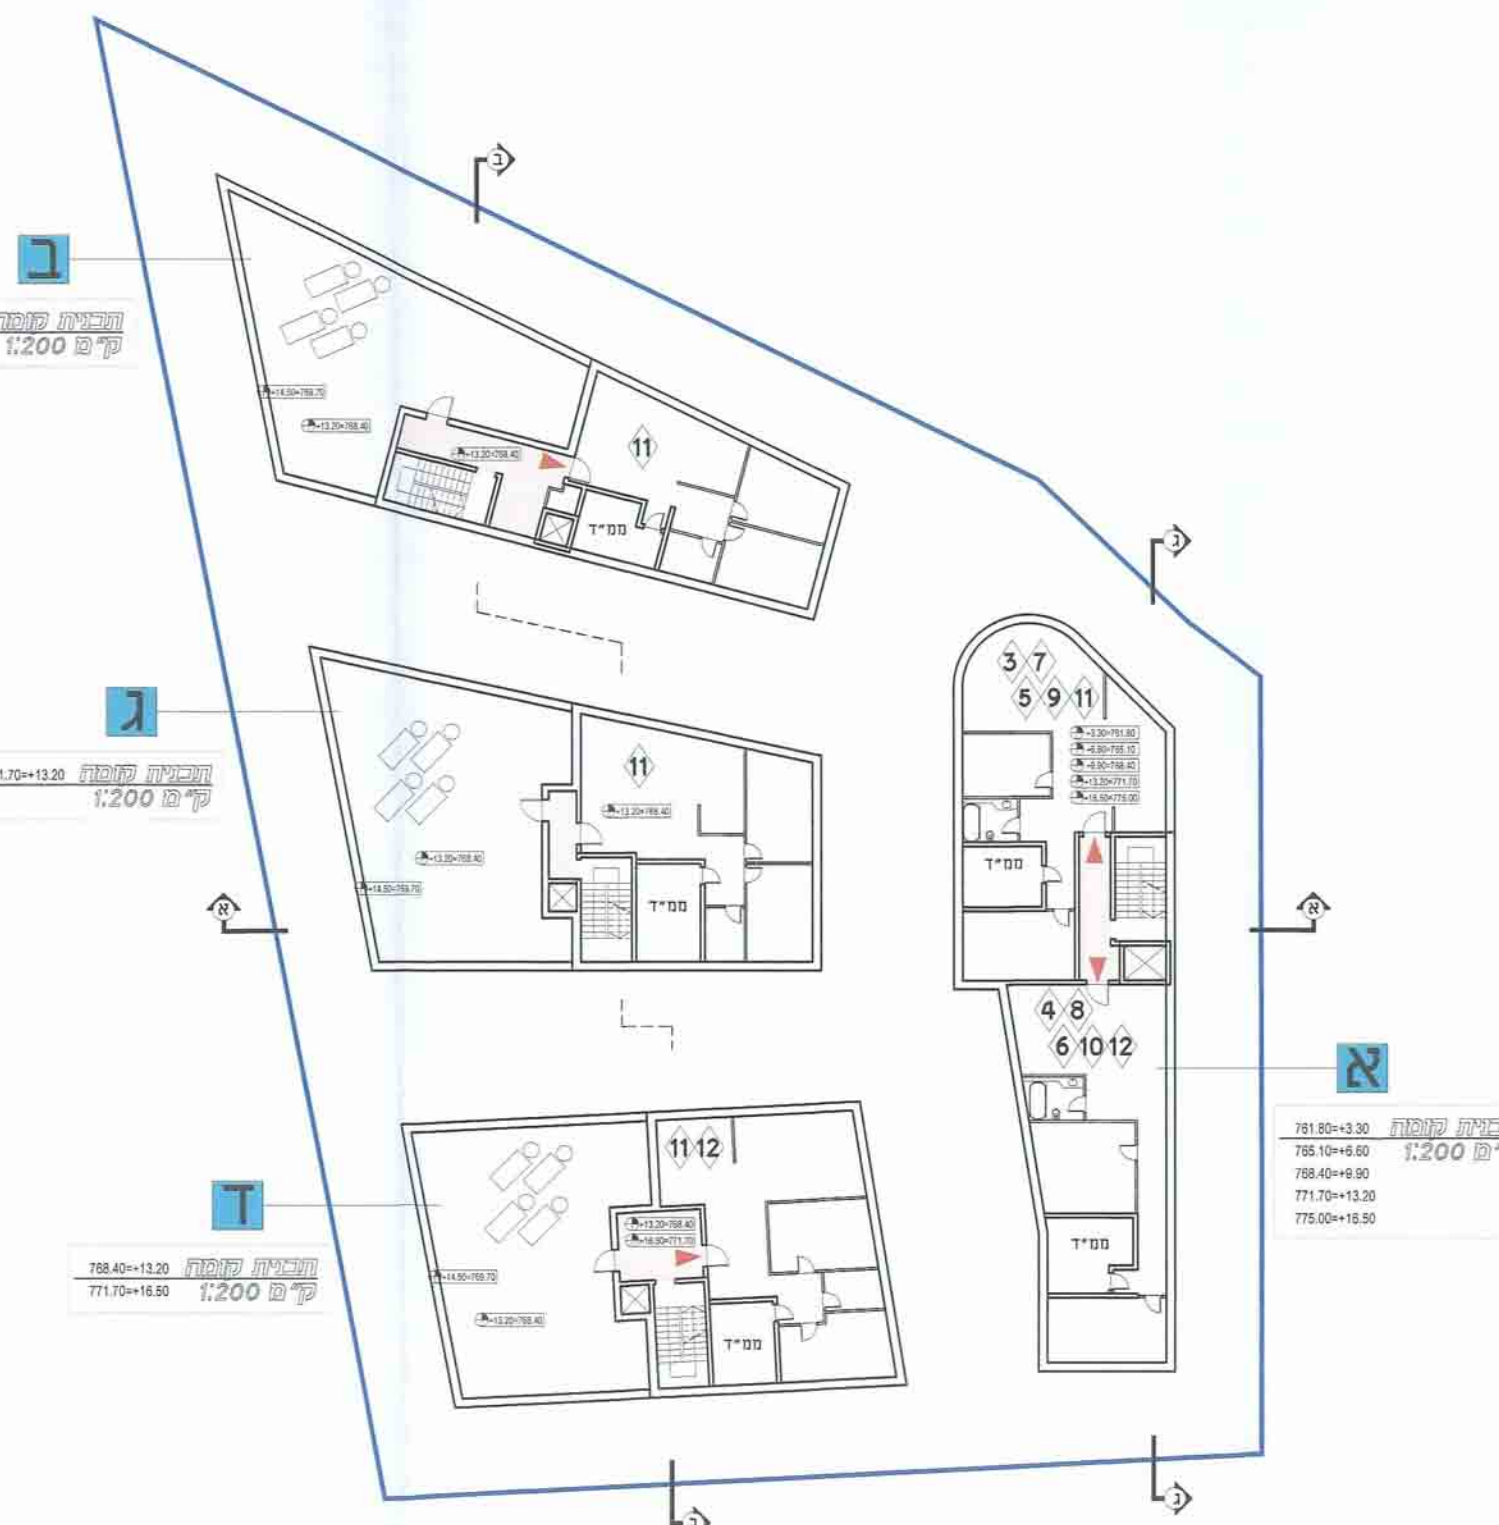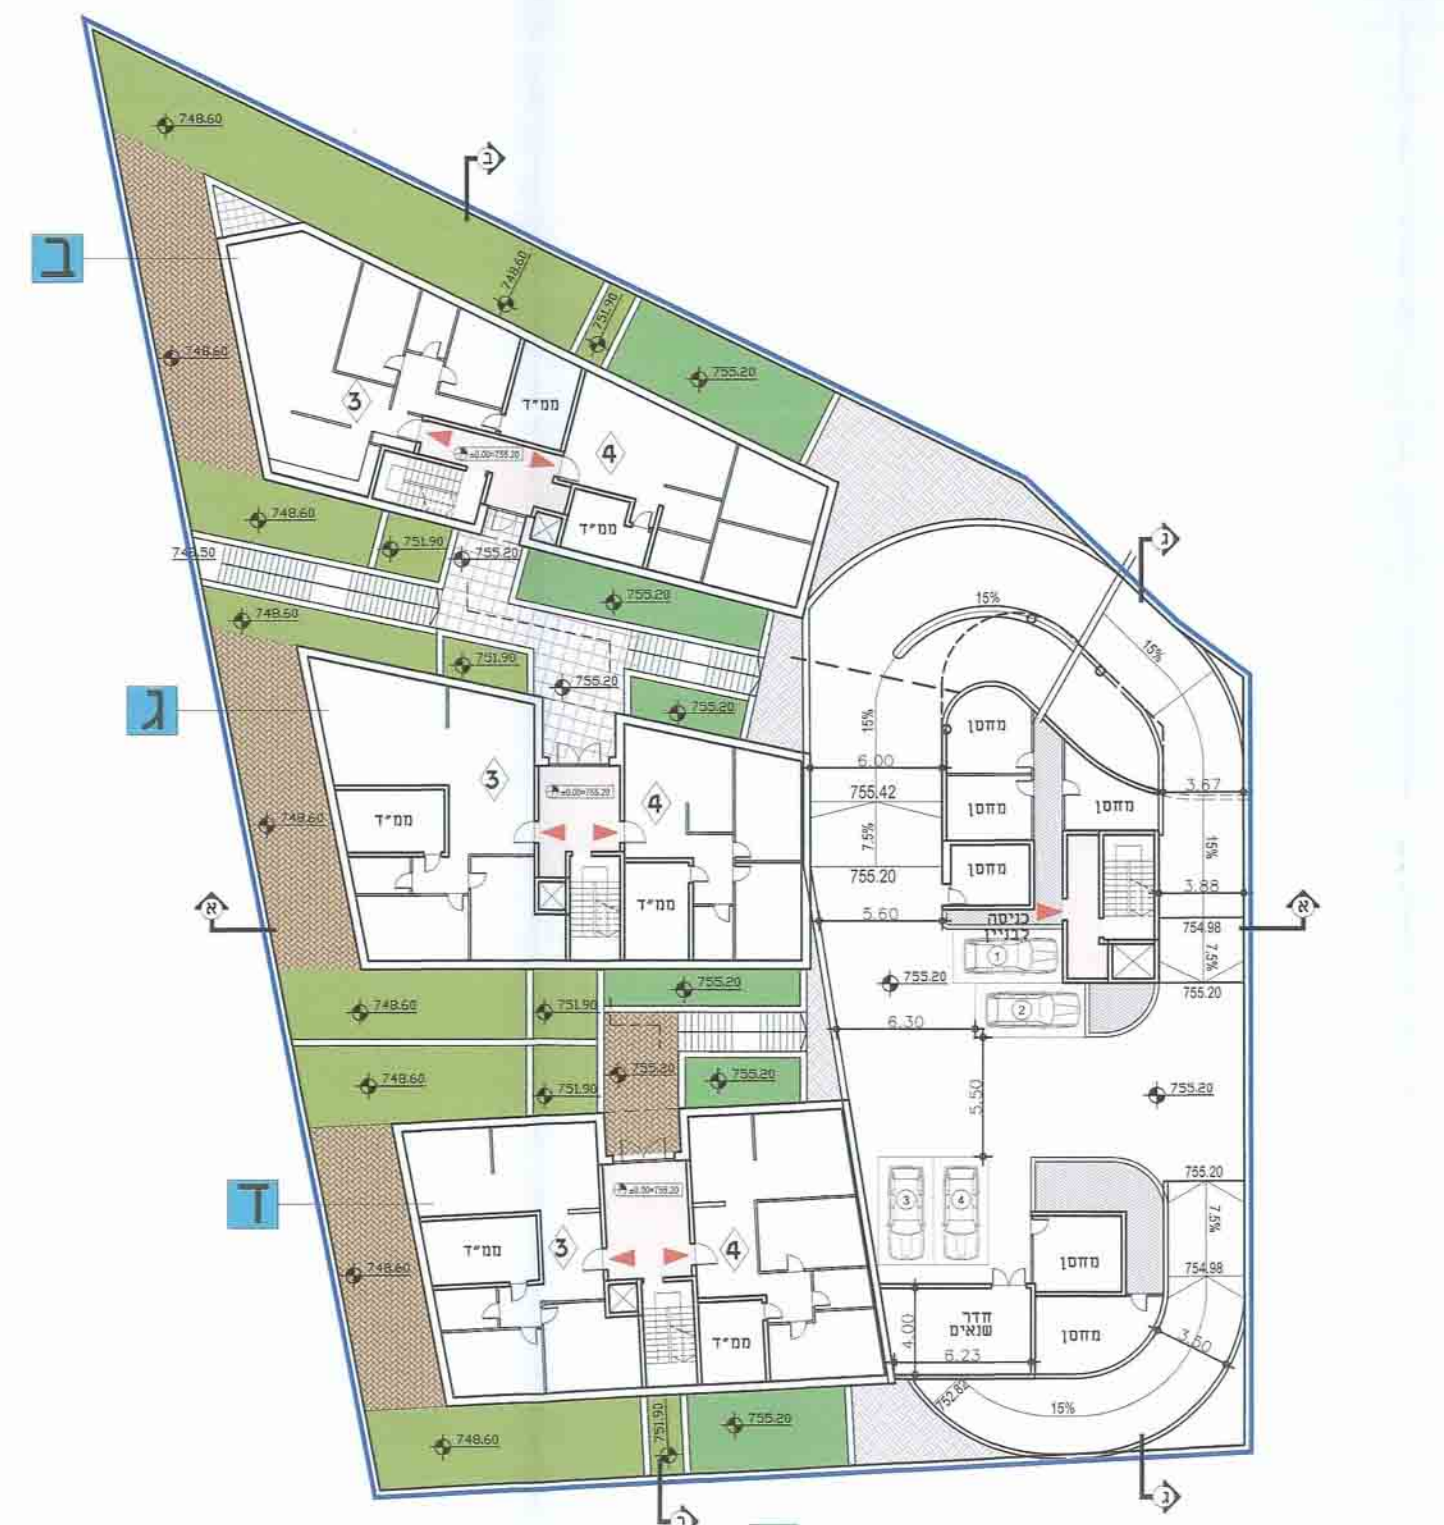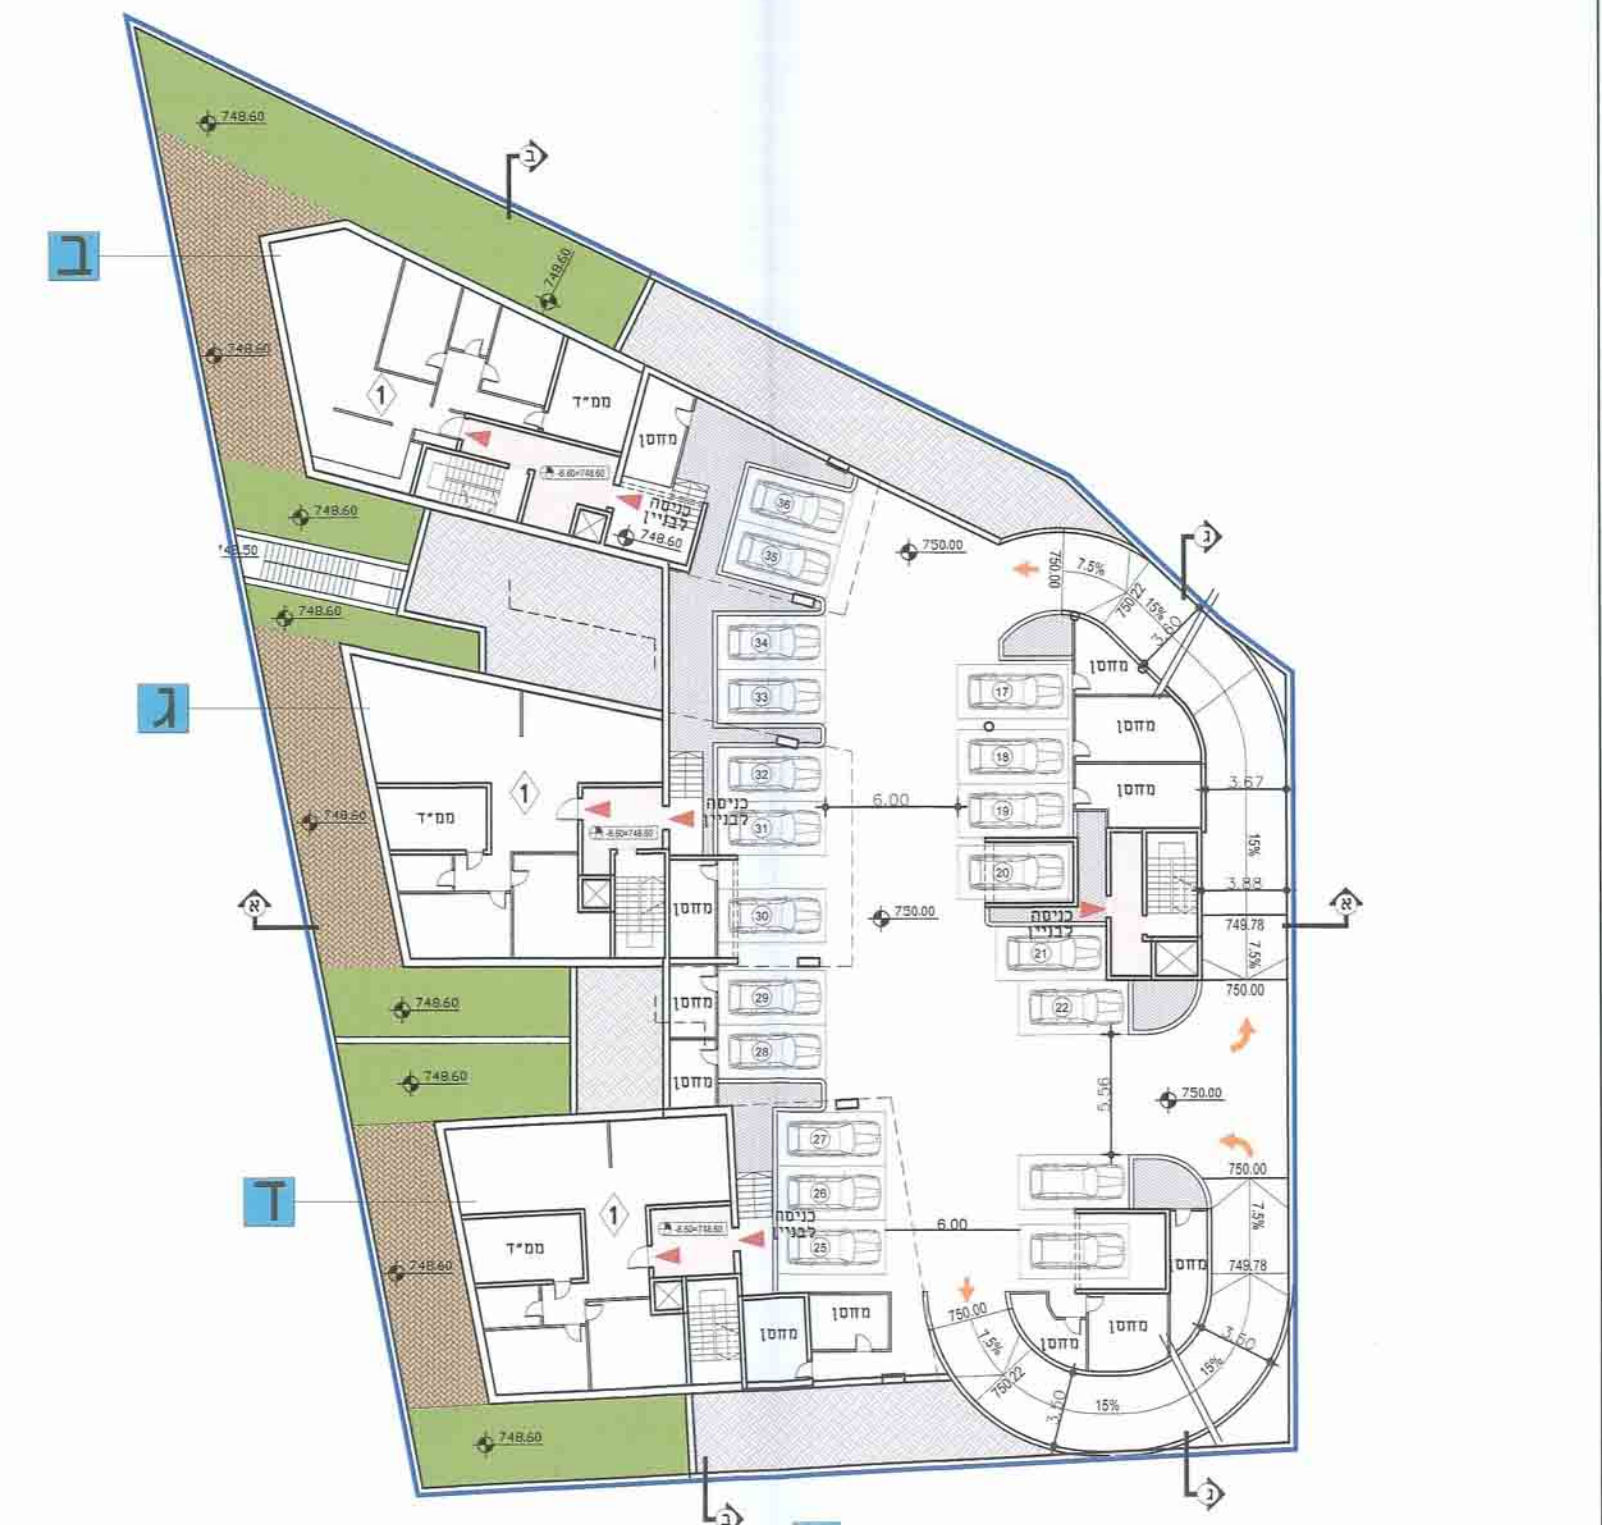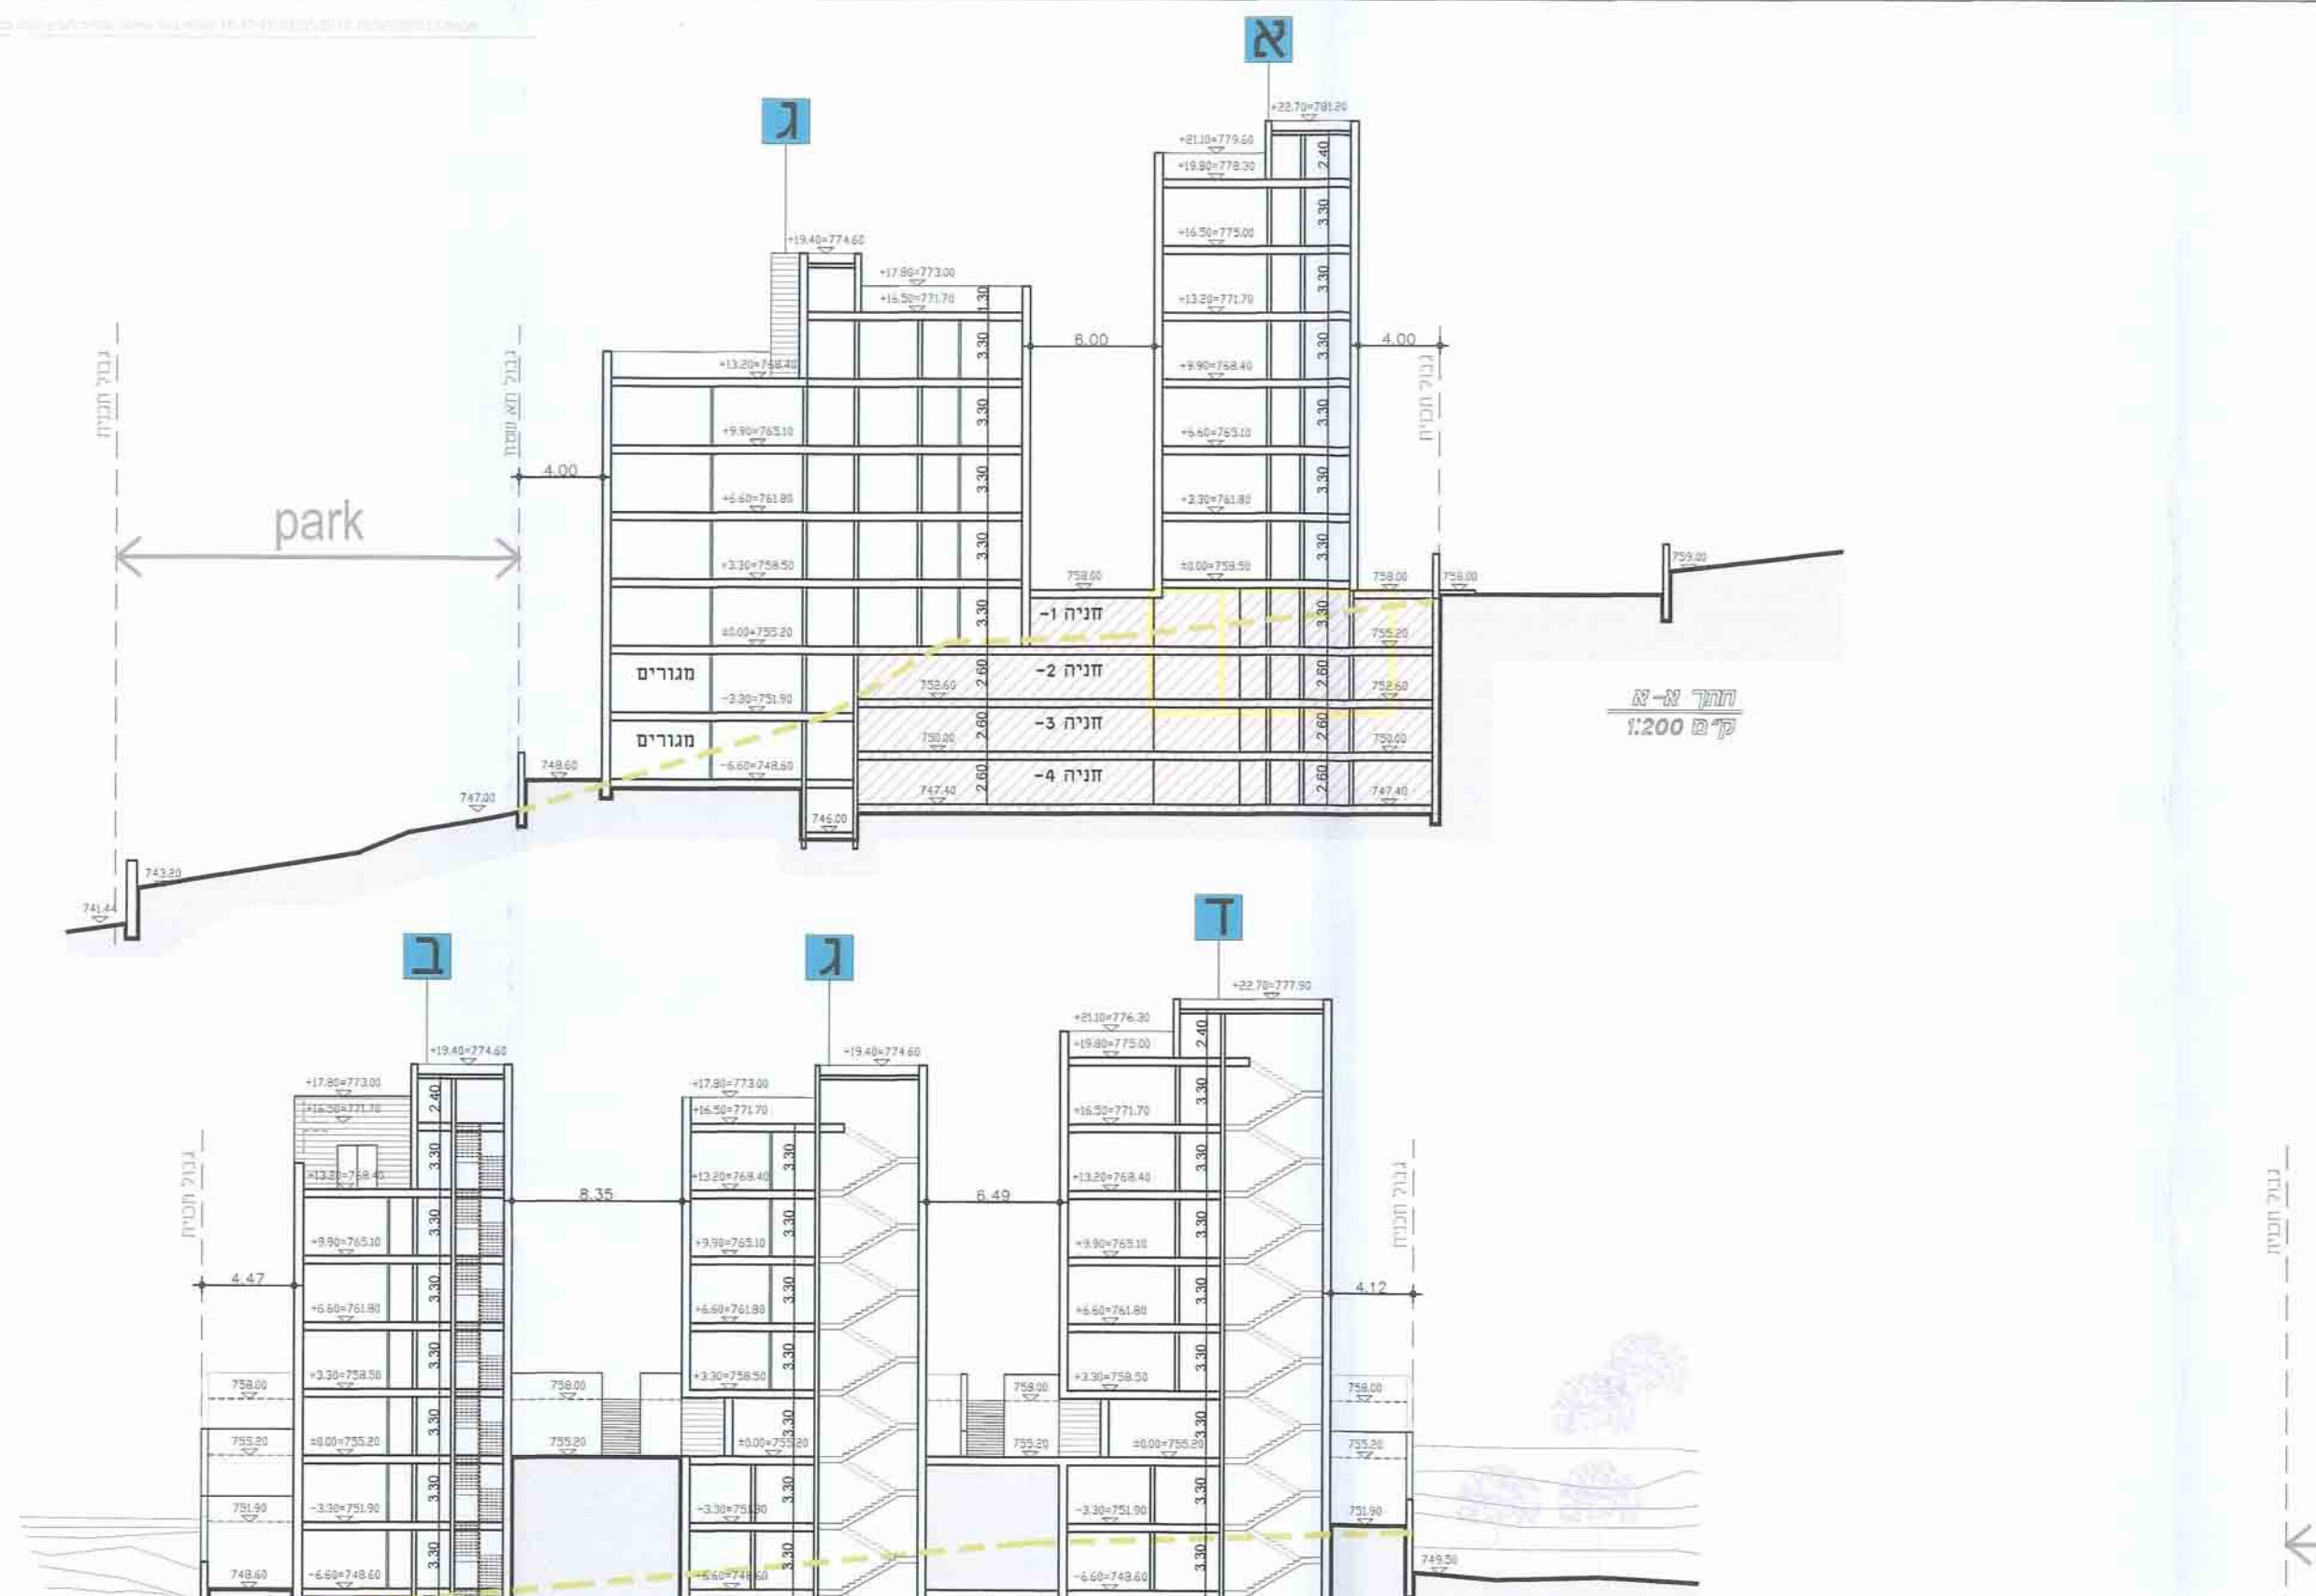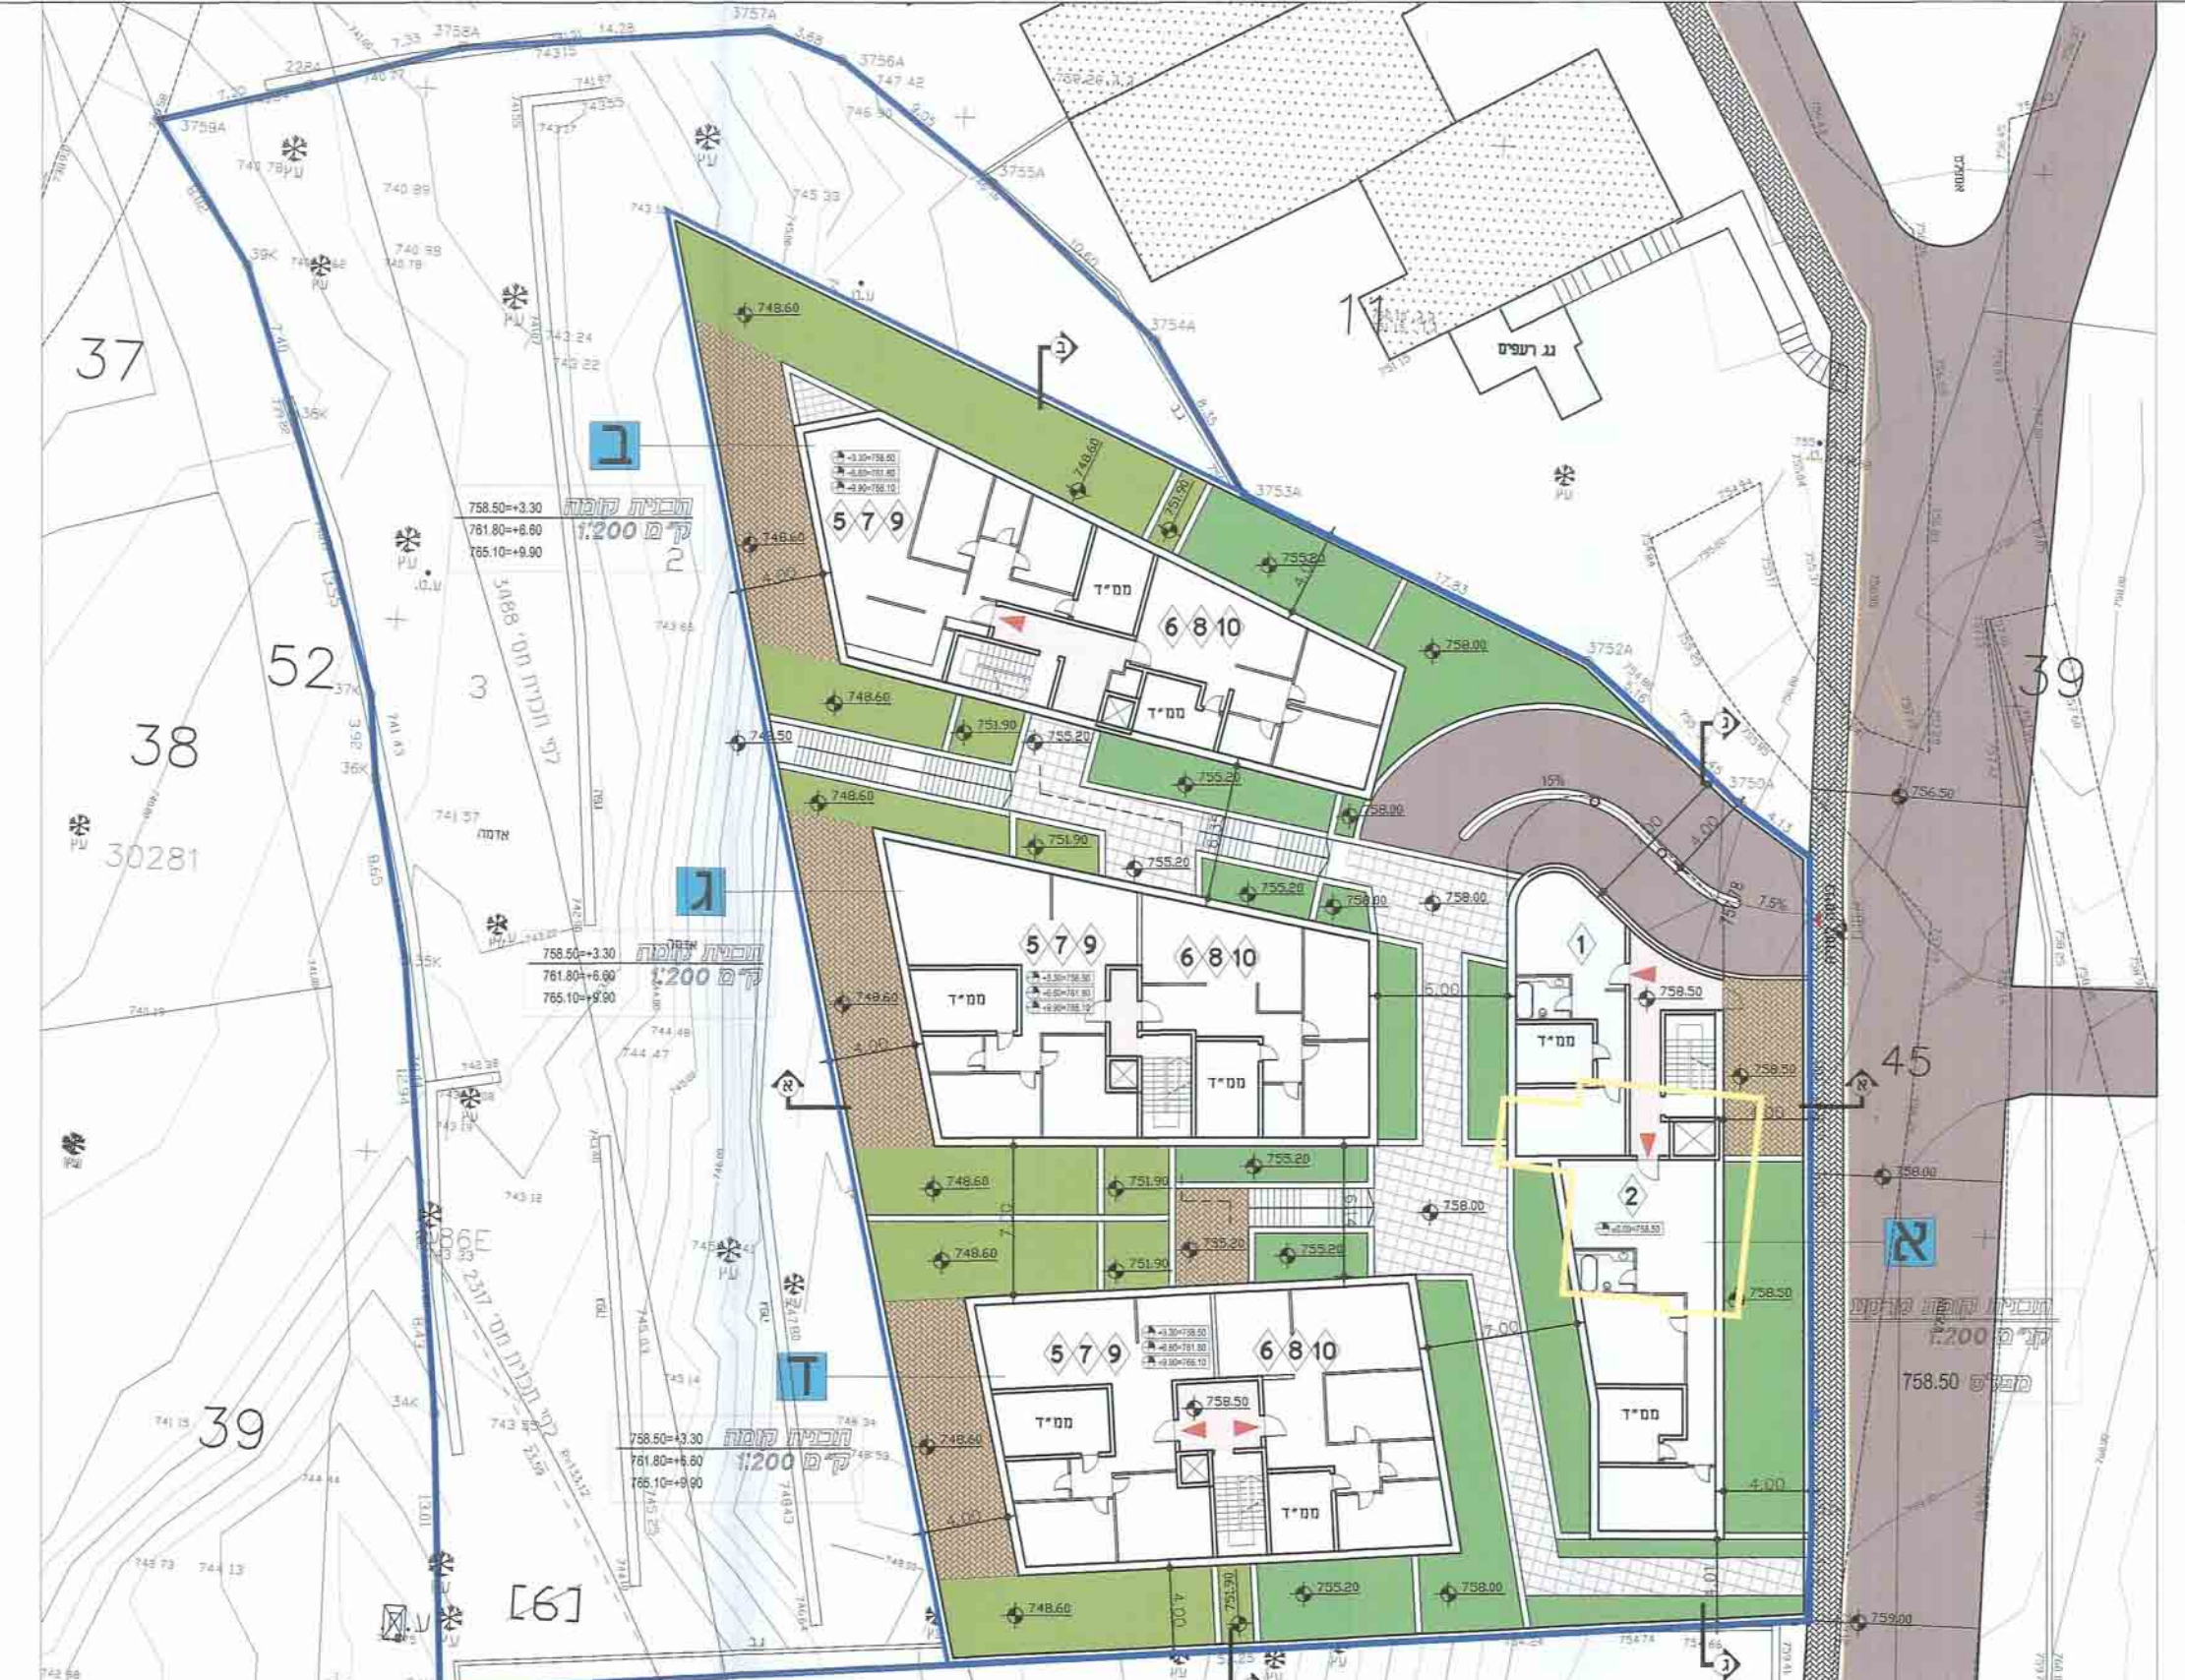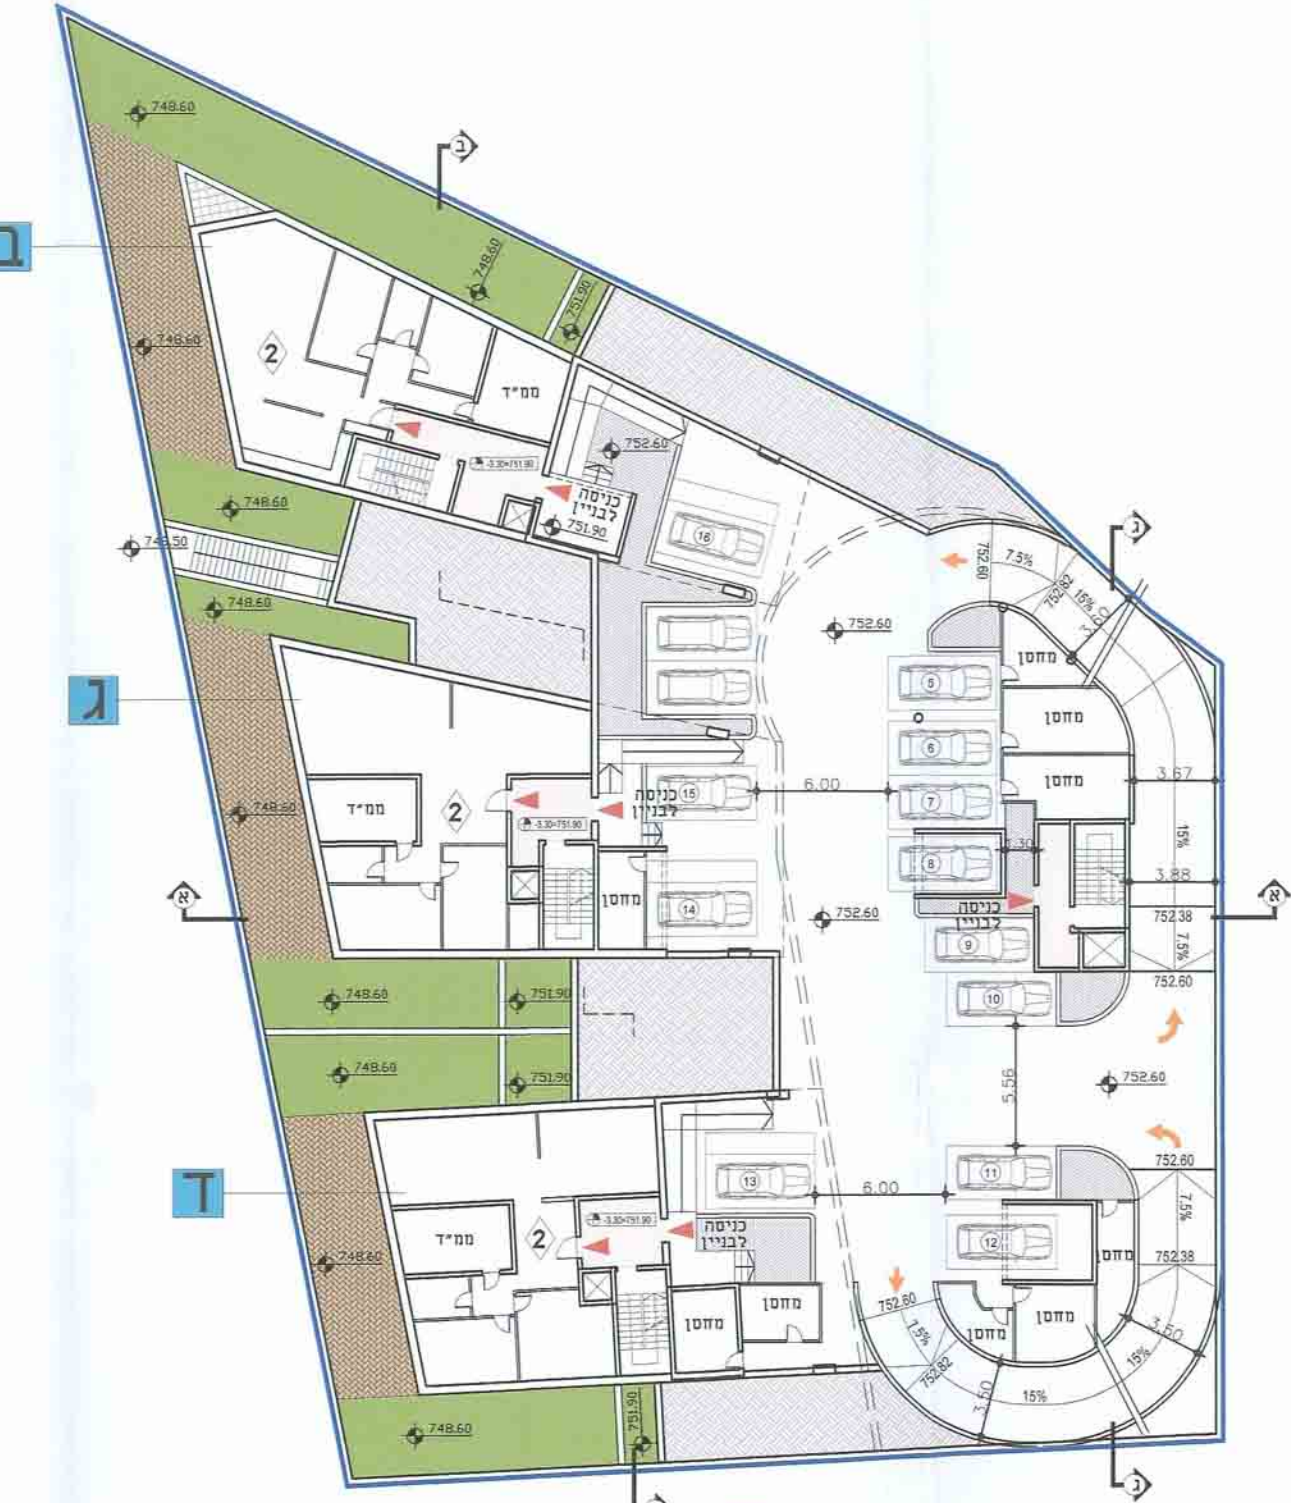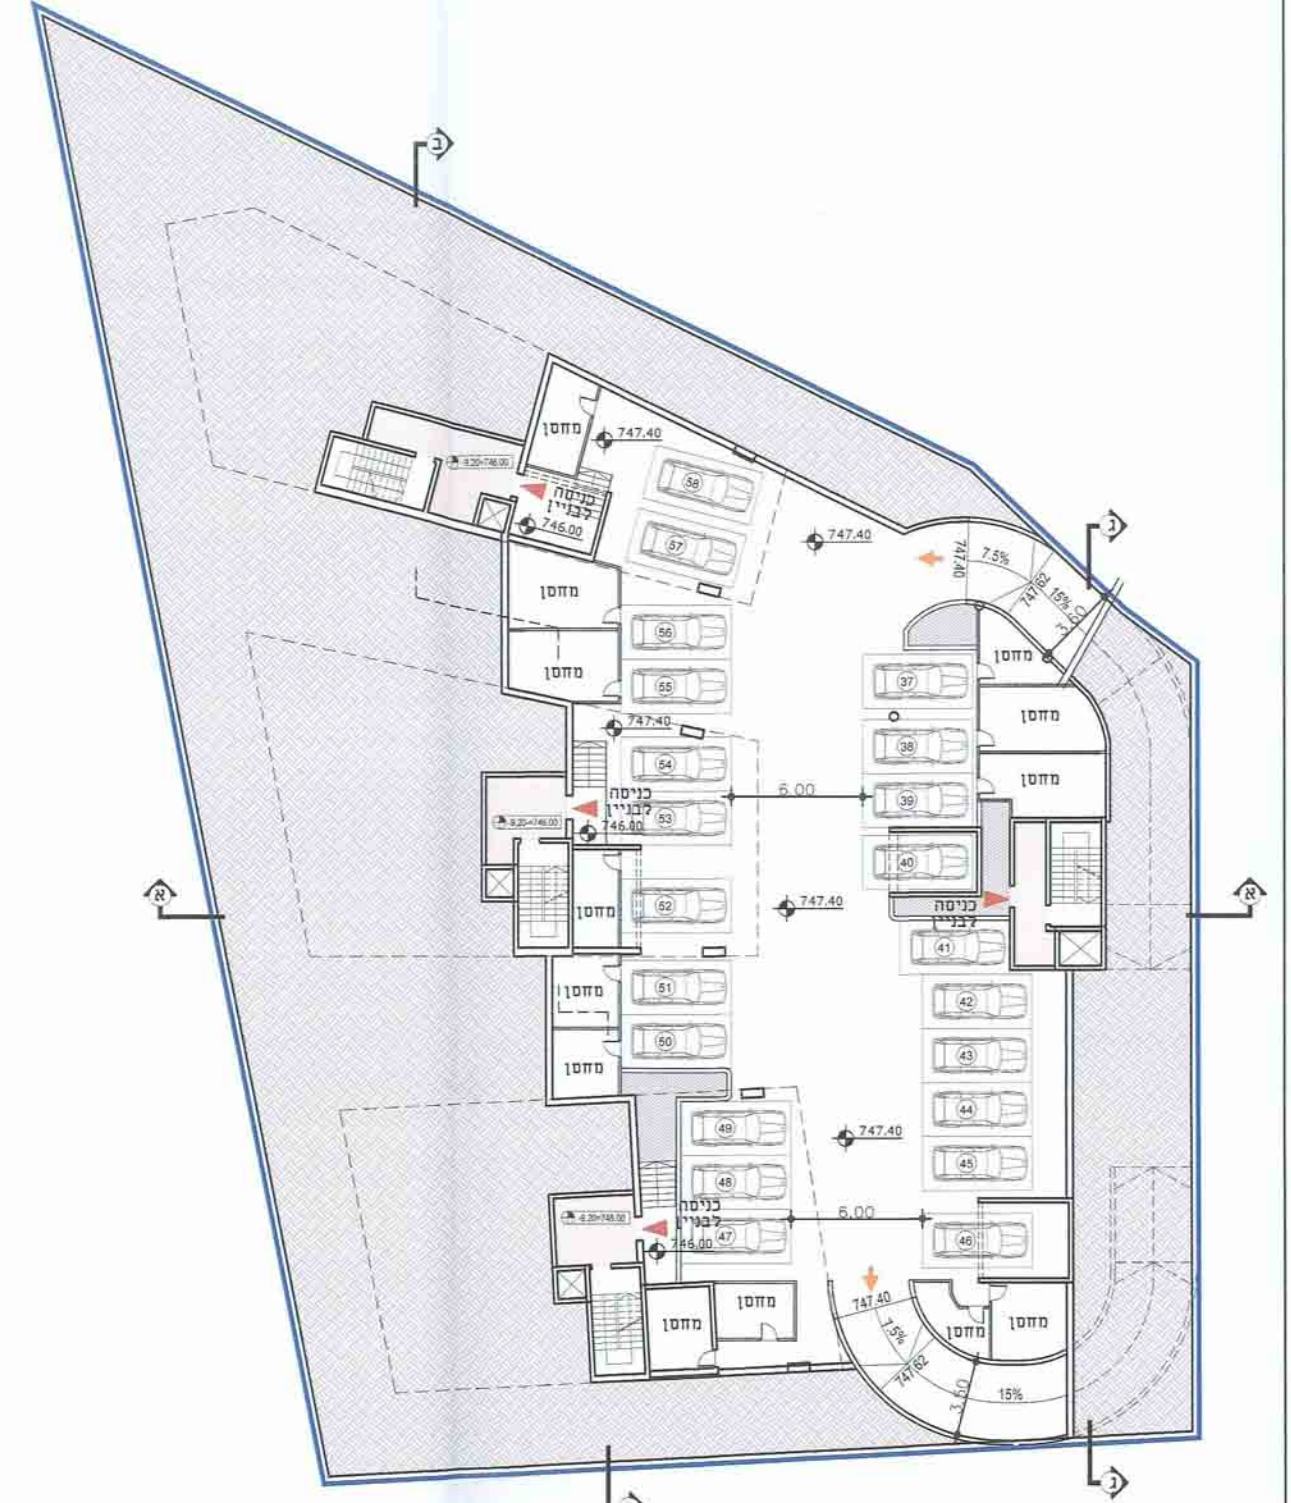

1-1 755.20+±0.00
 1-2 755.20+±0.00
 1-3 755.20+±0.00
 2-1 748.60+±6.60
 2-2 748.60+±6.60
 2-3 748.60+±6.60
 3-1 755.20+±0.00
 3-2 755.20+±0.00
 3-3 755.20+±0.00
 4-1 758.50+±0.00
 4-2 758.50+±3.30
 4-3 758.50+±3.30
 4-4 758.50+±3.30