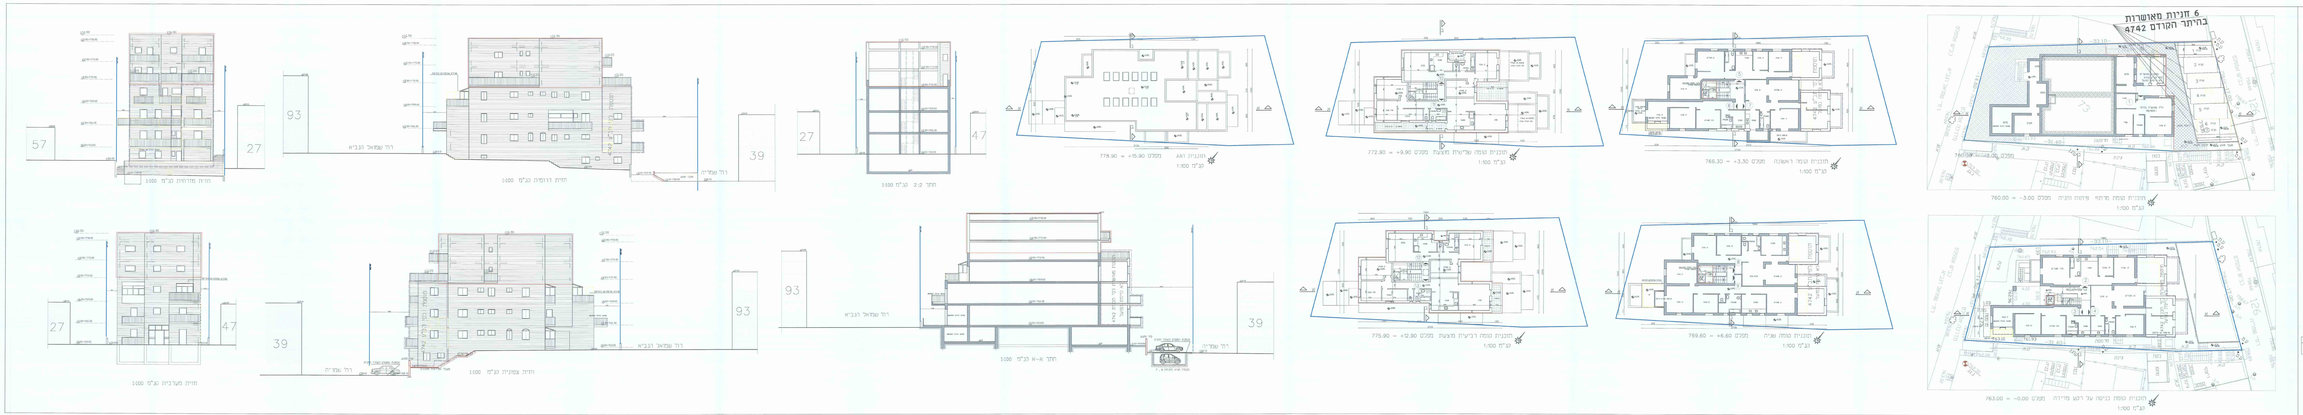
6 חזיות מאושרות
בהיתר הקודם 4742
חזית מזרחית קנ"מ 1:100
חזית דרומית קנ"מ 1:100
חתך 2-2 קנ"מ 1:100
תוכנית הגג מפלס +15.90 = 778.90
תוכנית טכנית שלישית מוצעת מפלס +9.90 = 772.90
תוכנית טכנית ראשונה מפלס -3.30 = 766.30
תוכנית טכנית מתוקנת פרוטה חניה מפלס -3.00 = 760.00
חזית מערבית קנ"מ 1:100
חזית צפונית קנ"מ 1:100
חתך א-א קנ"מ 1:100
תוכנית טכנית רביעית מוצעת מפלס +12.90 = 775.90
תוכנית טכנית שניה מפלס +6.60 = 769.60
תוכנית טכנית כניסה על רמת מדרכה מפלס -0.00 = 763.00
רח' שמואל הנביא
רח' שמריה
תוכנית מתאר מקומית
מס' 101-0102987
תוספת קומה ותוספת יח"ד
ברח' שמואל הנביא 42
נפח ביטוי
נתון
מרחב תכנון מקומי ירושלים
רשות מקומית ירושלים
יישוב ירושלים
מספר 8236
מספר גרסא גרסא 0.00
שרטט בקנה
תאריך בקנה
מספרים נוסף
שכונת הקדושים
מדרג שינוי מהות
מדרג מהות
מדרג מקומי
מקור
מקור
מקור