101767? - 38

מינהל התכנון
הועדה המחוזית - מחוז ירושלים
04-01-2016
נתקבל

תכנית מס' 14402

קביעת ייעוד קרקע למגורים,
מסחר, תעסוקה ושצ"פ - בית חנינה

נספח תנועה

קנ"מ 1:500

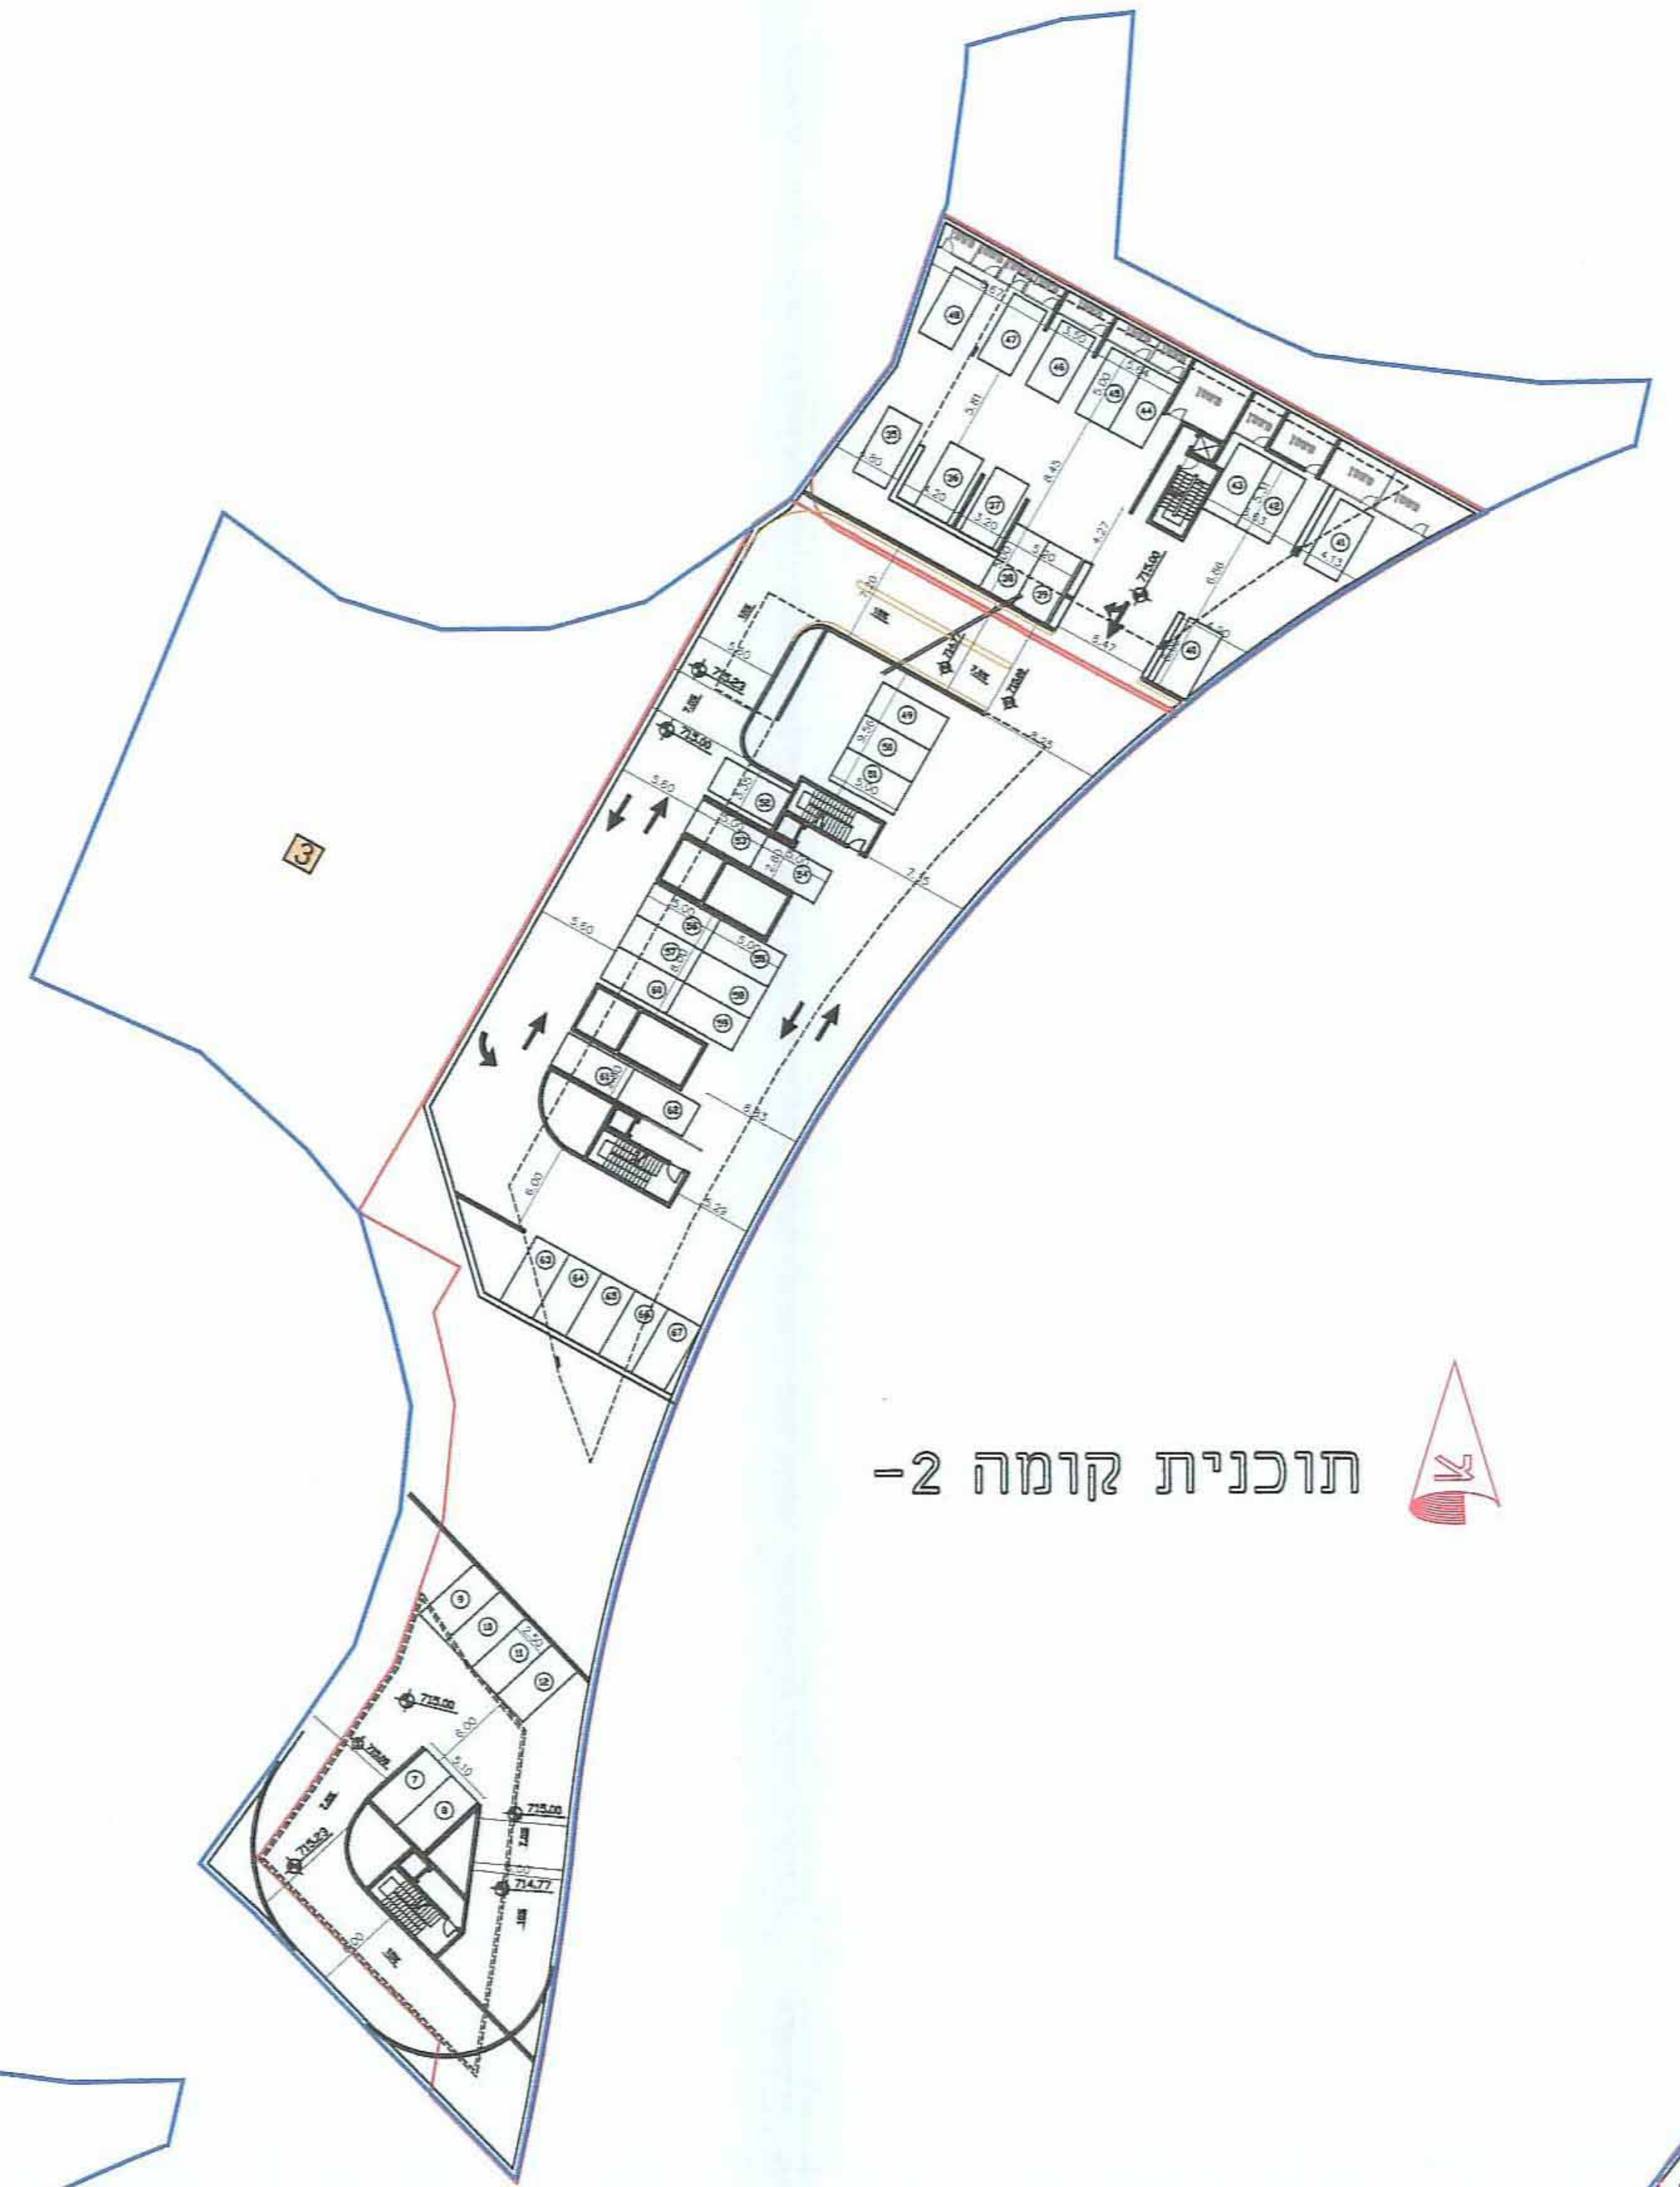

תוכנית קומה -2

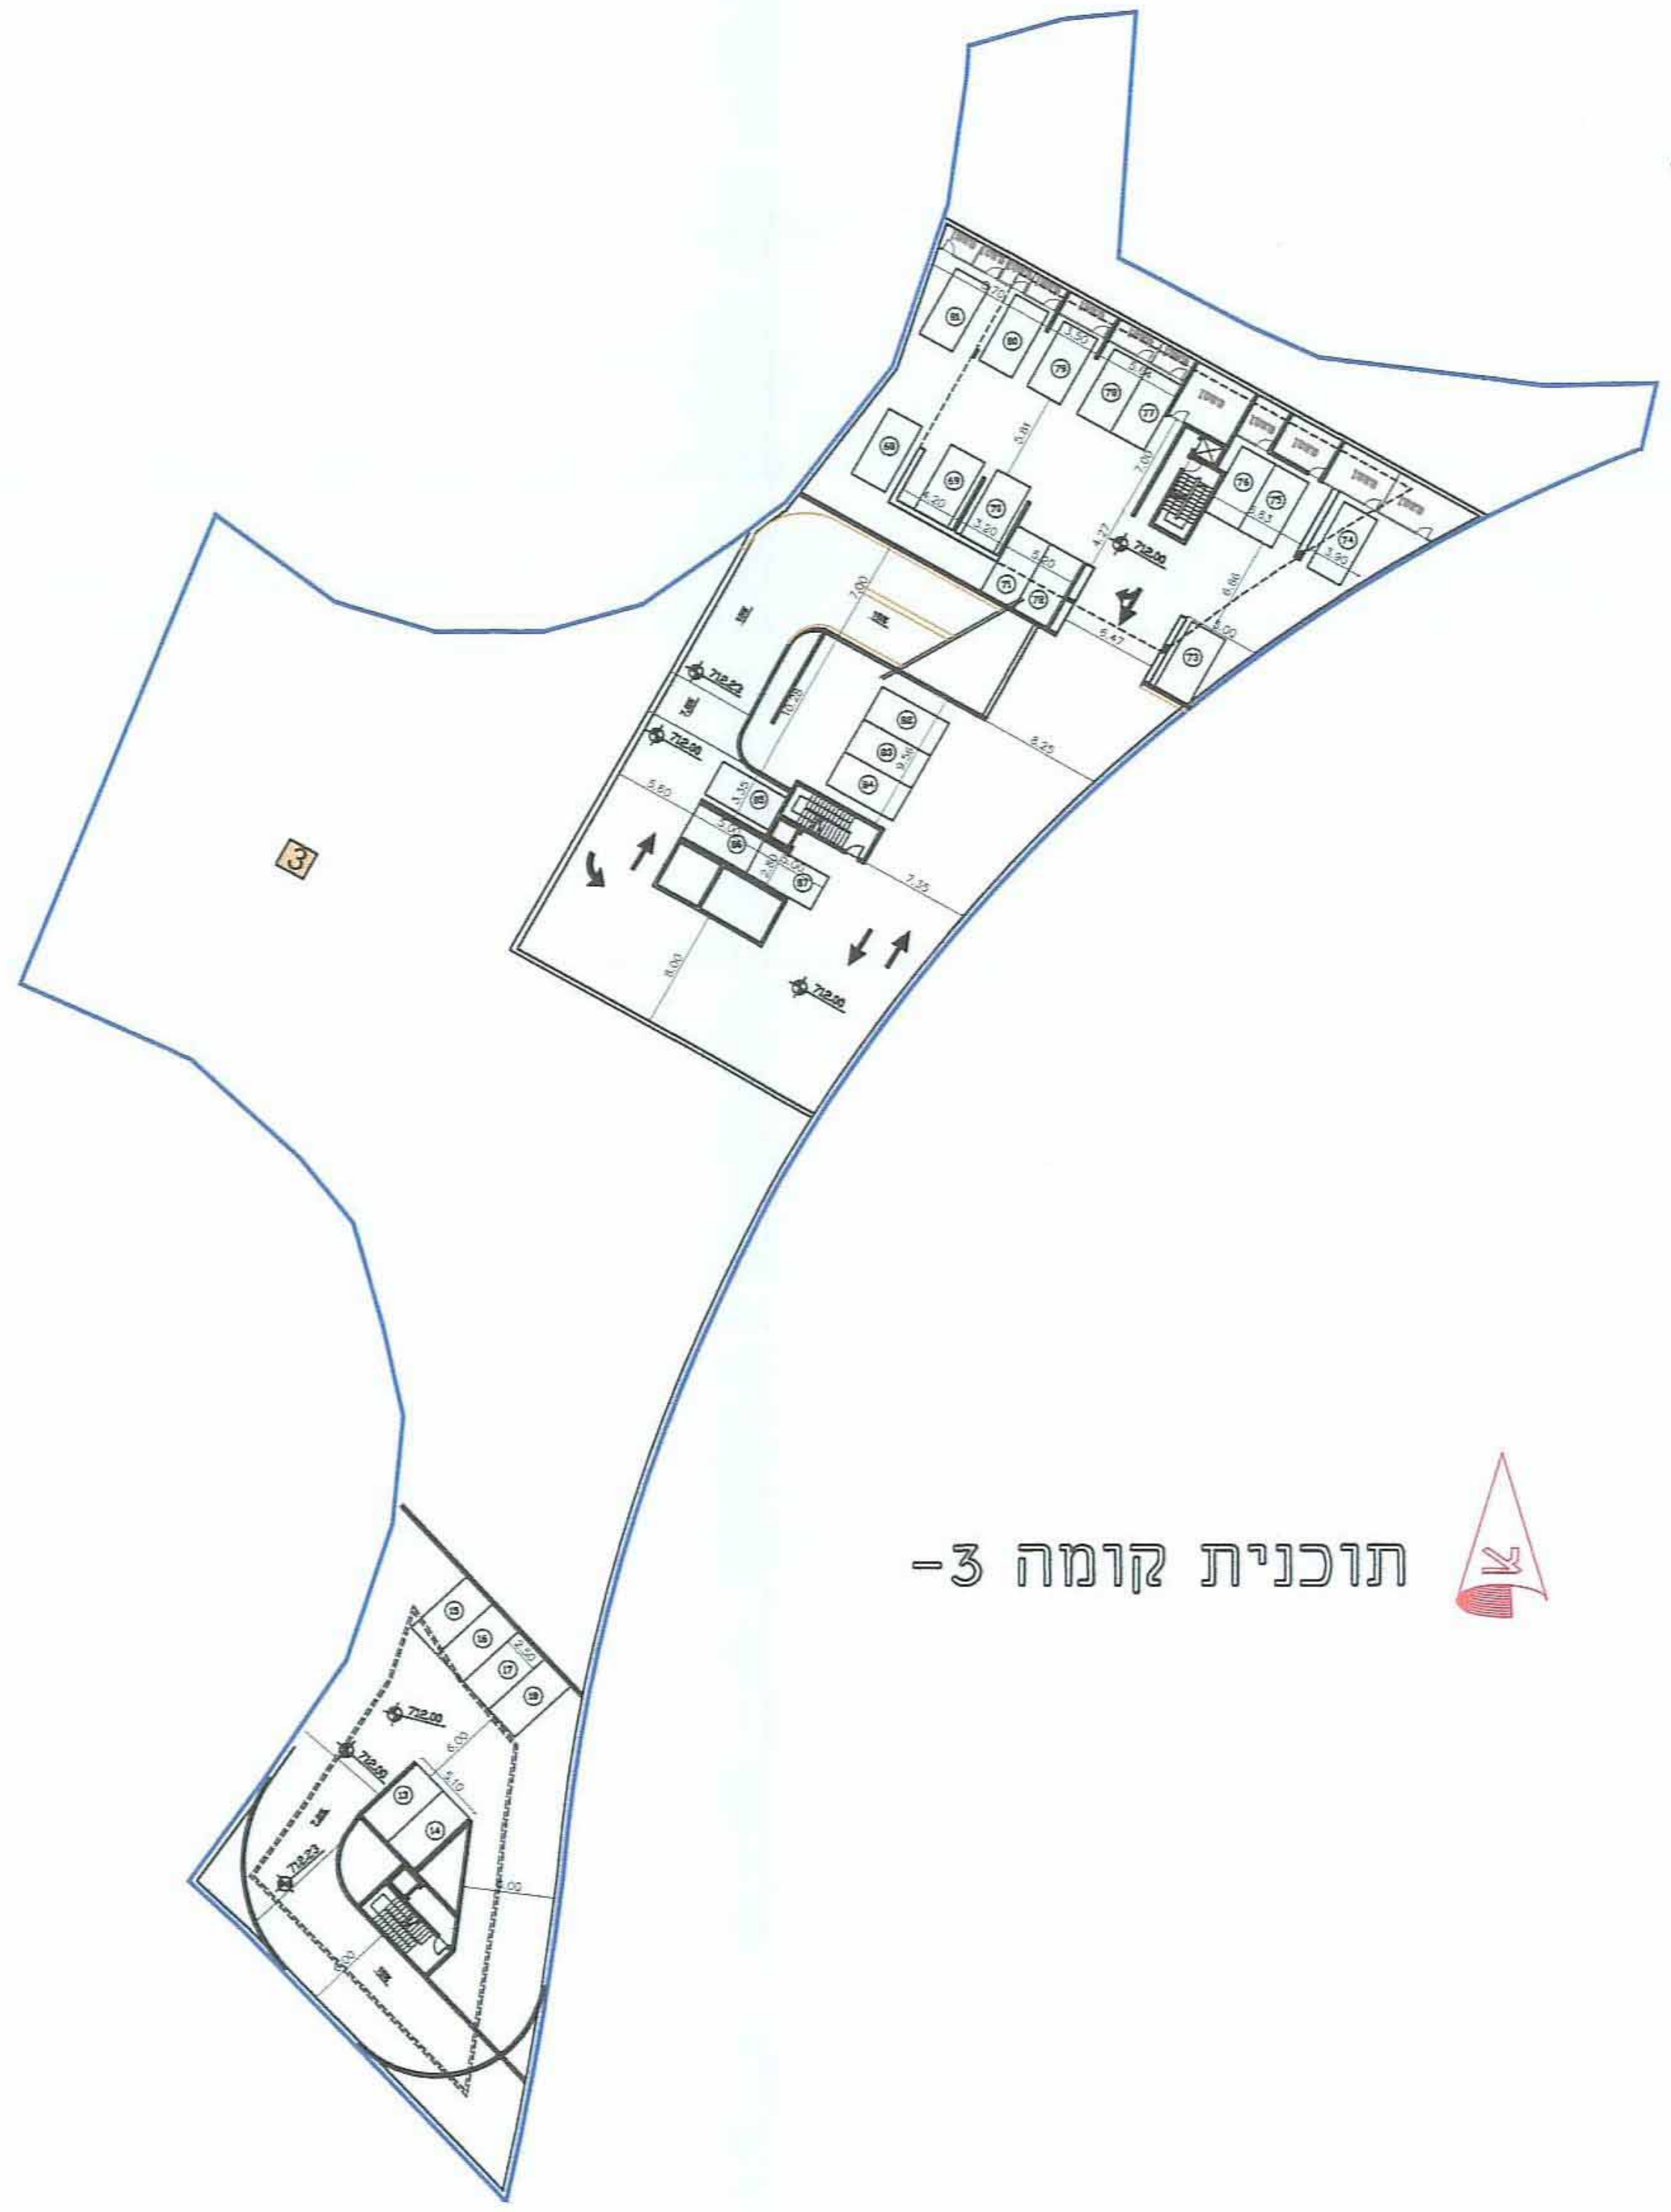

תוכנית קומה -3

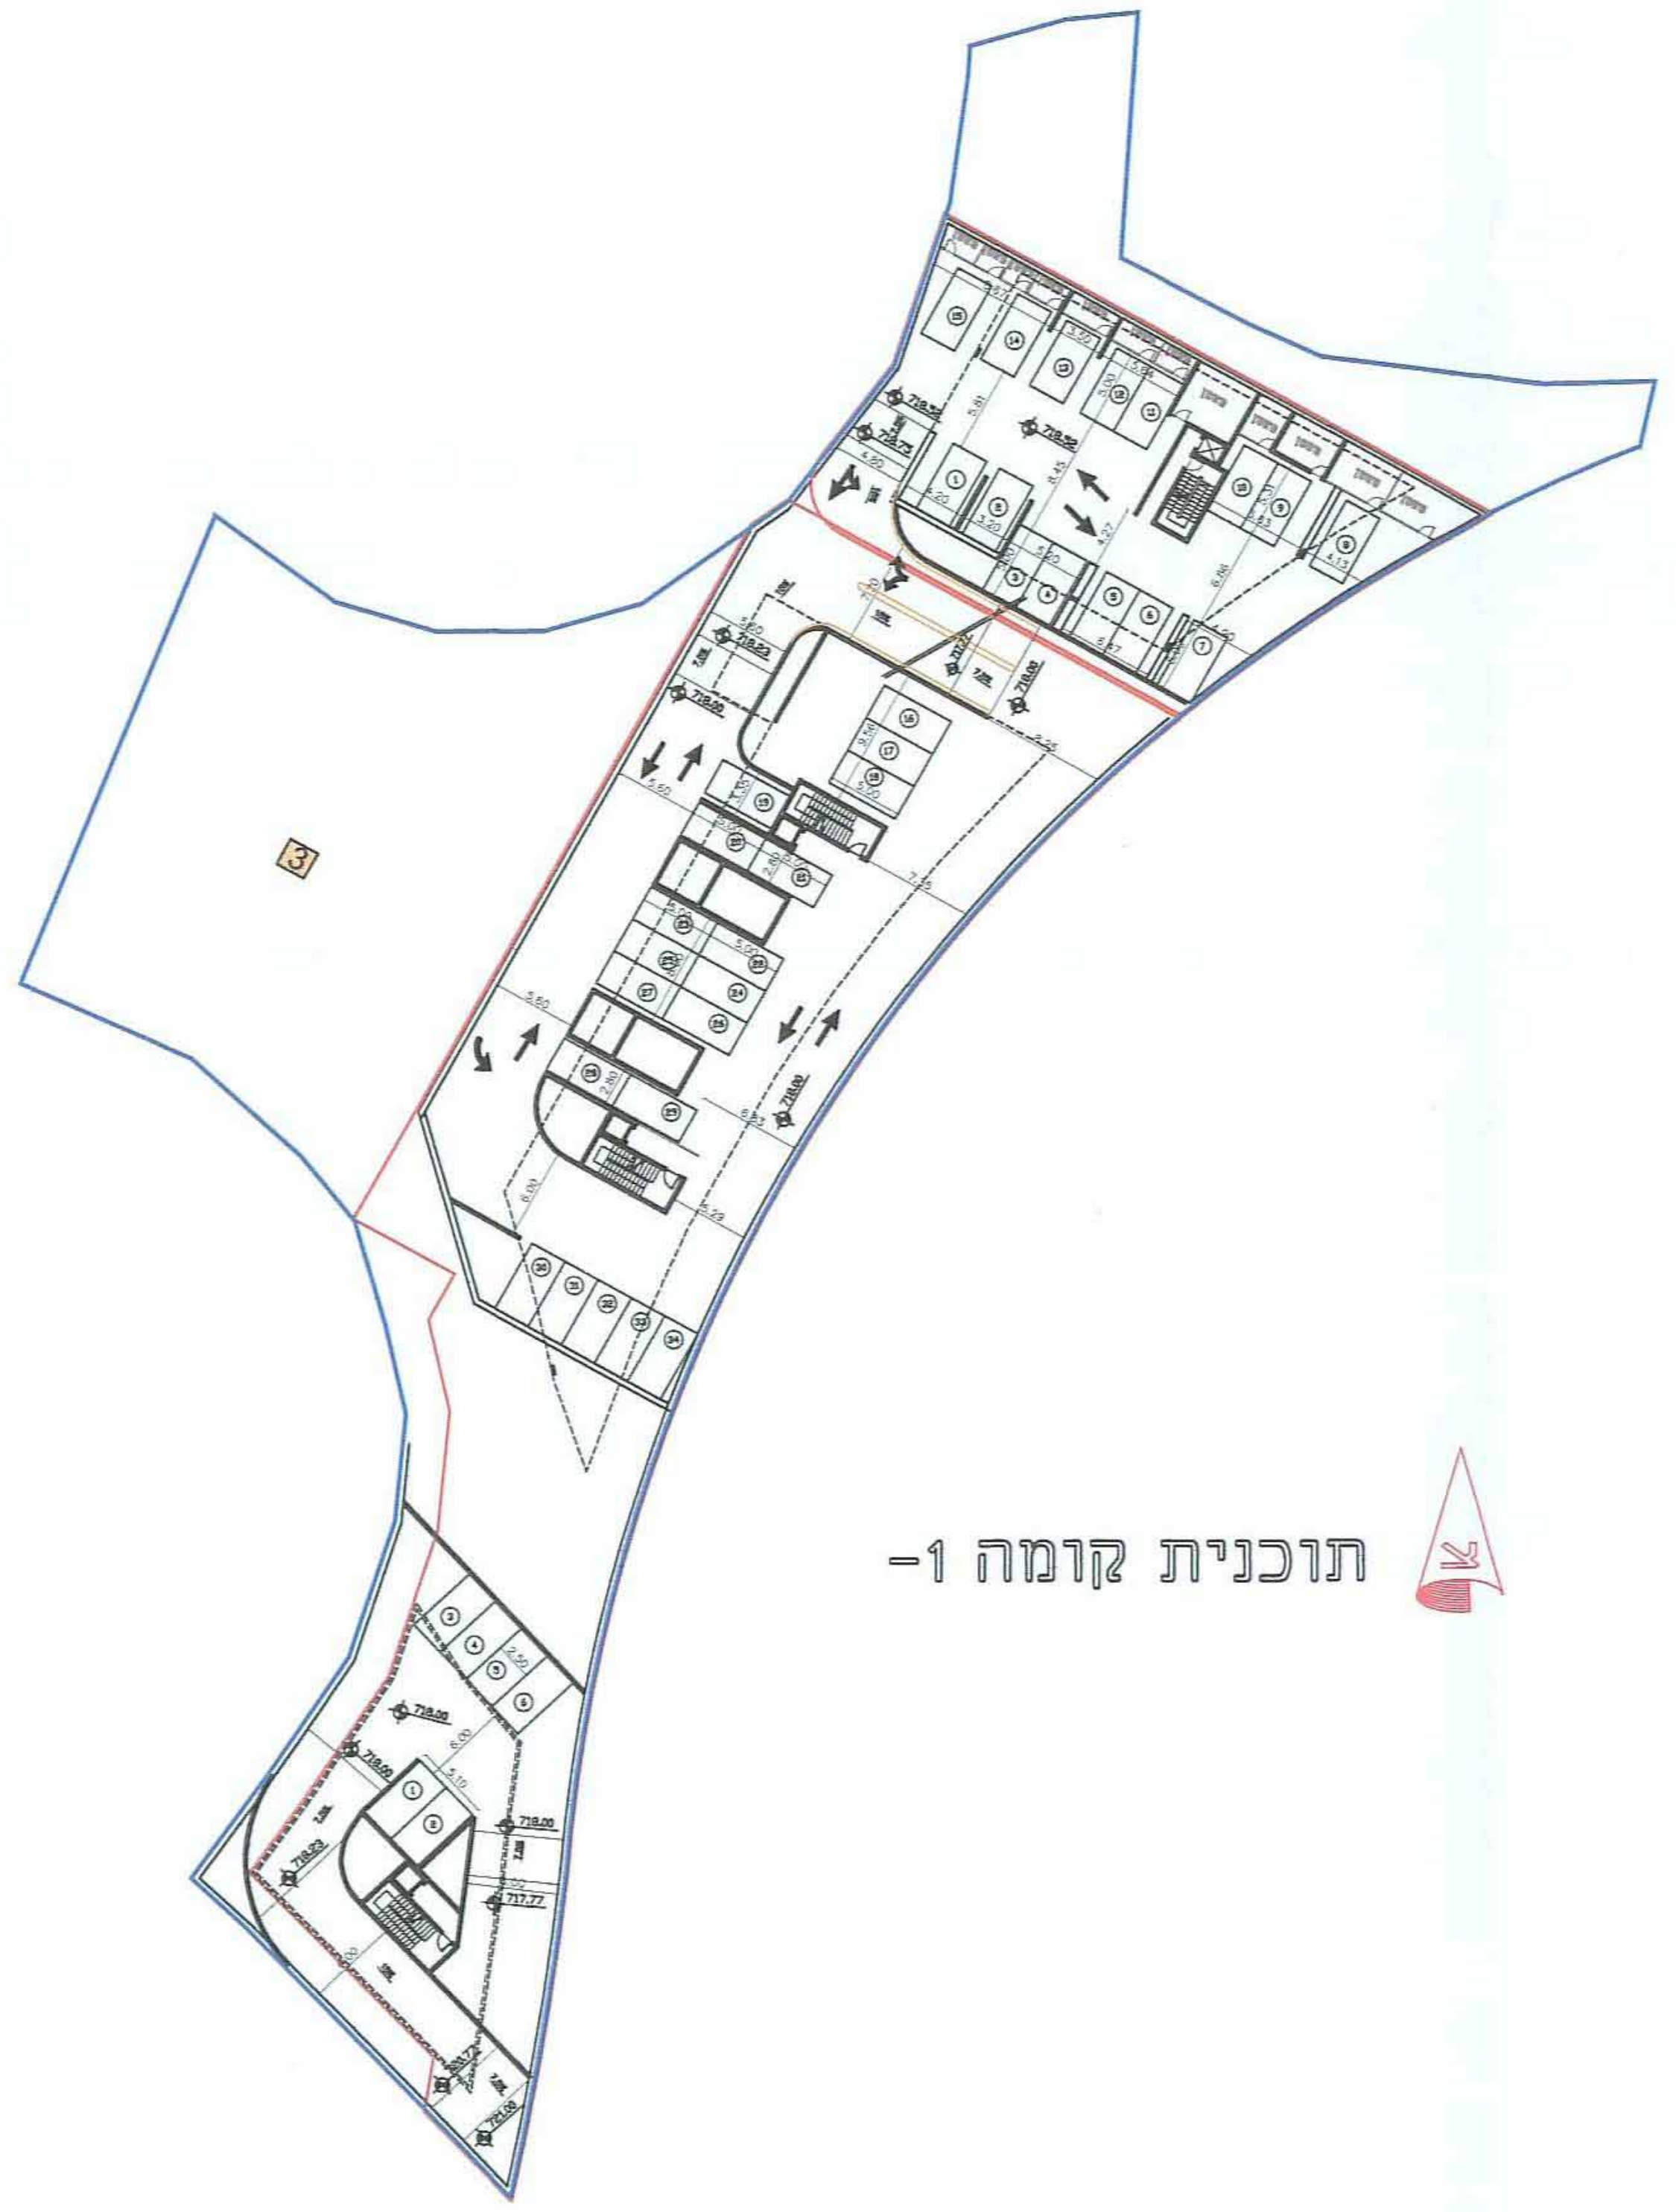

תוכנית קומה -1

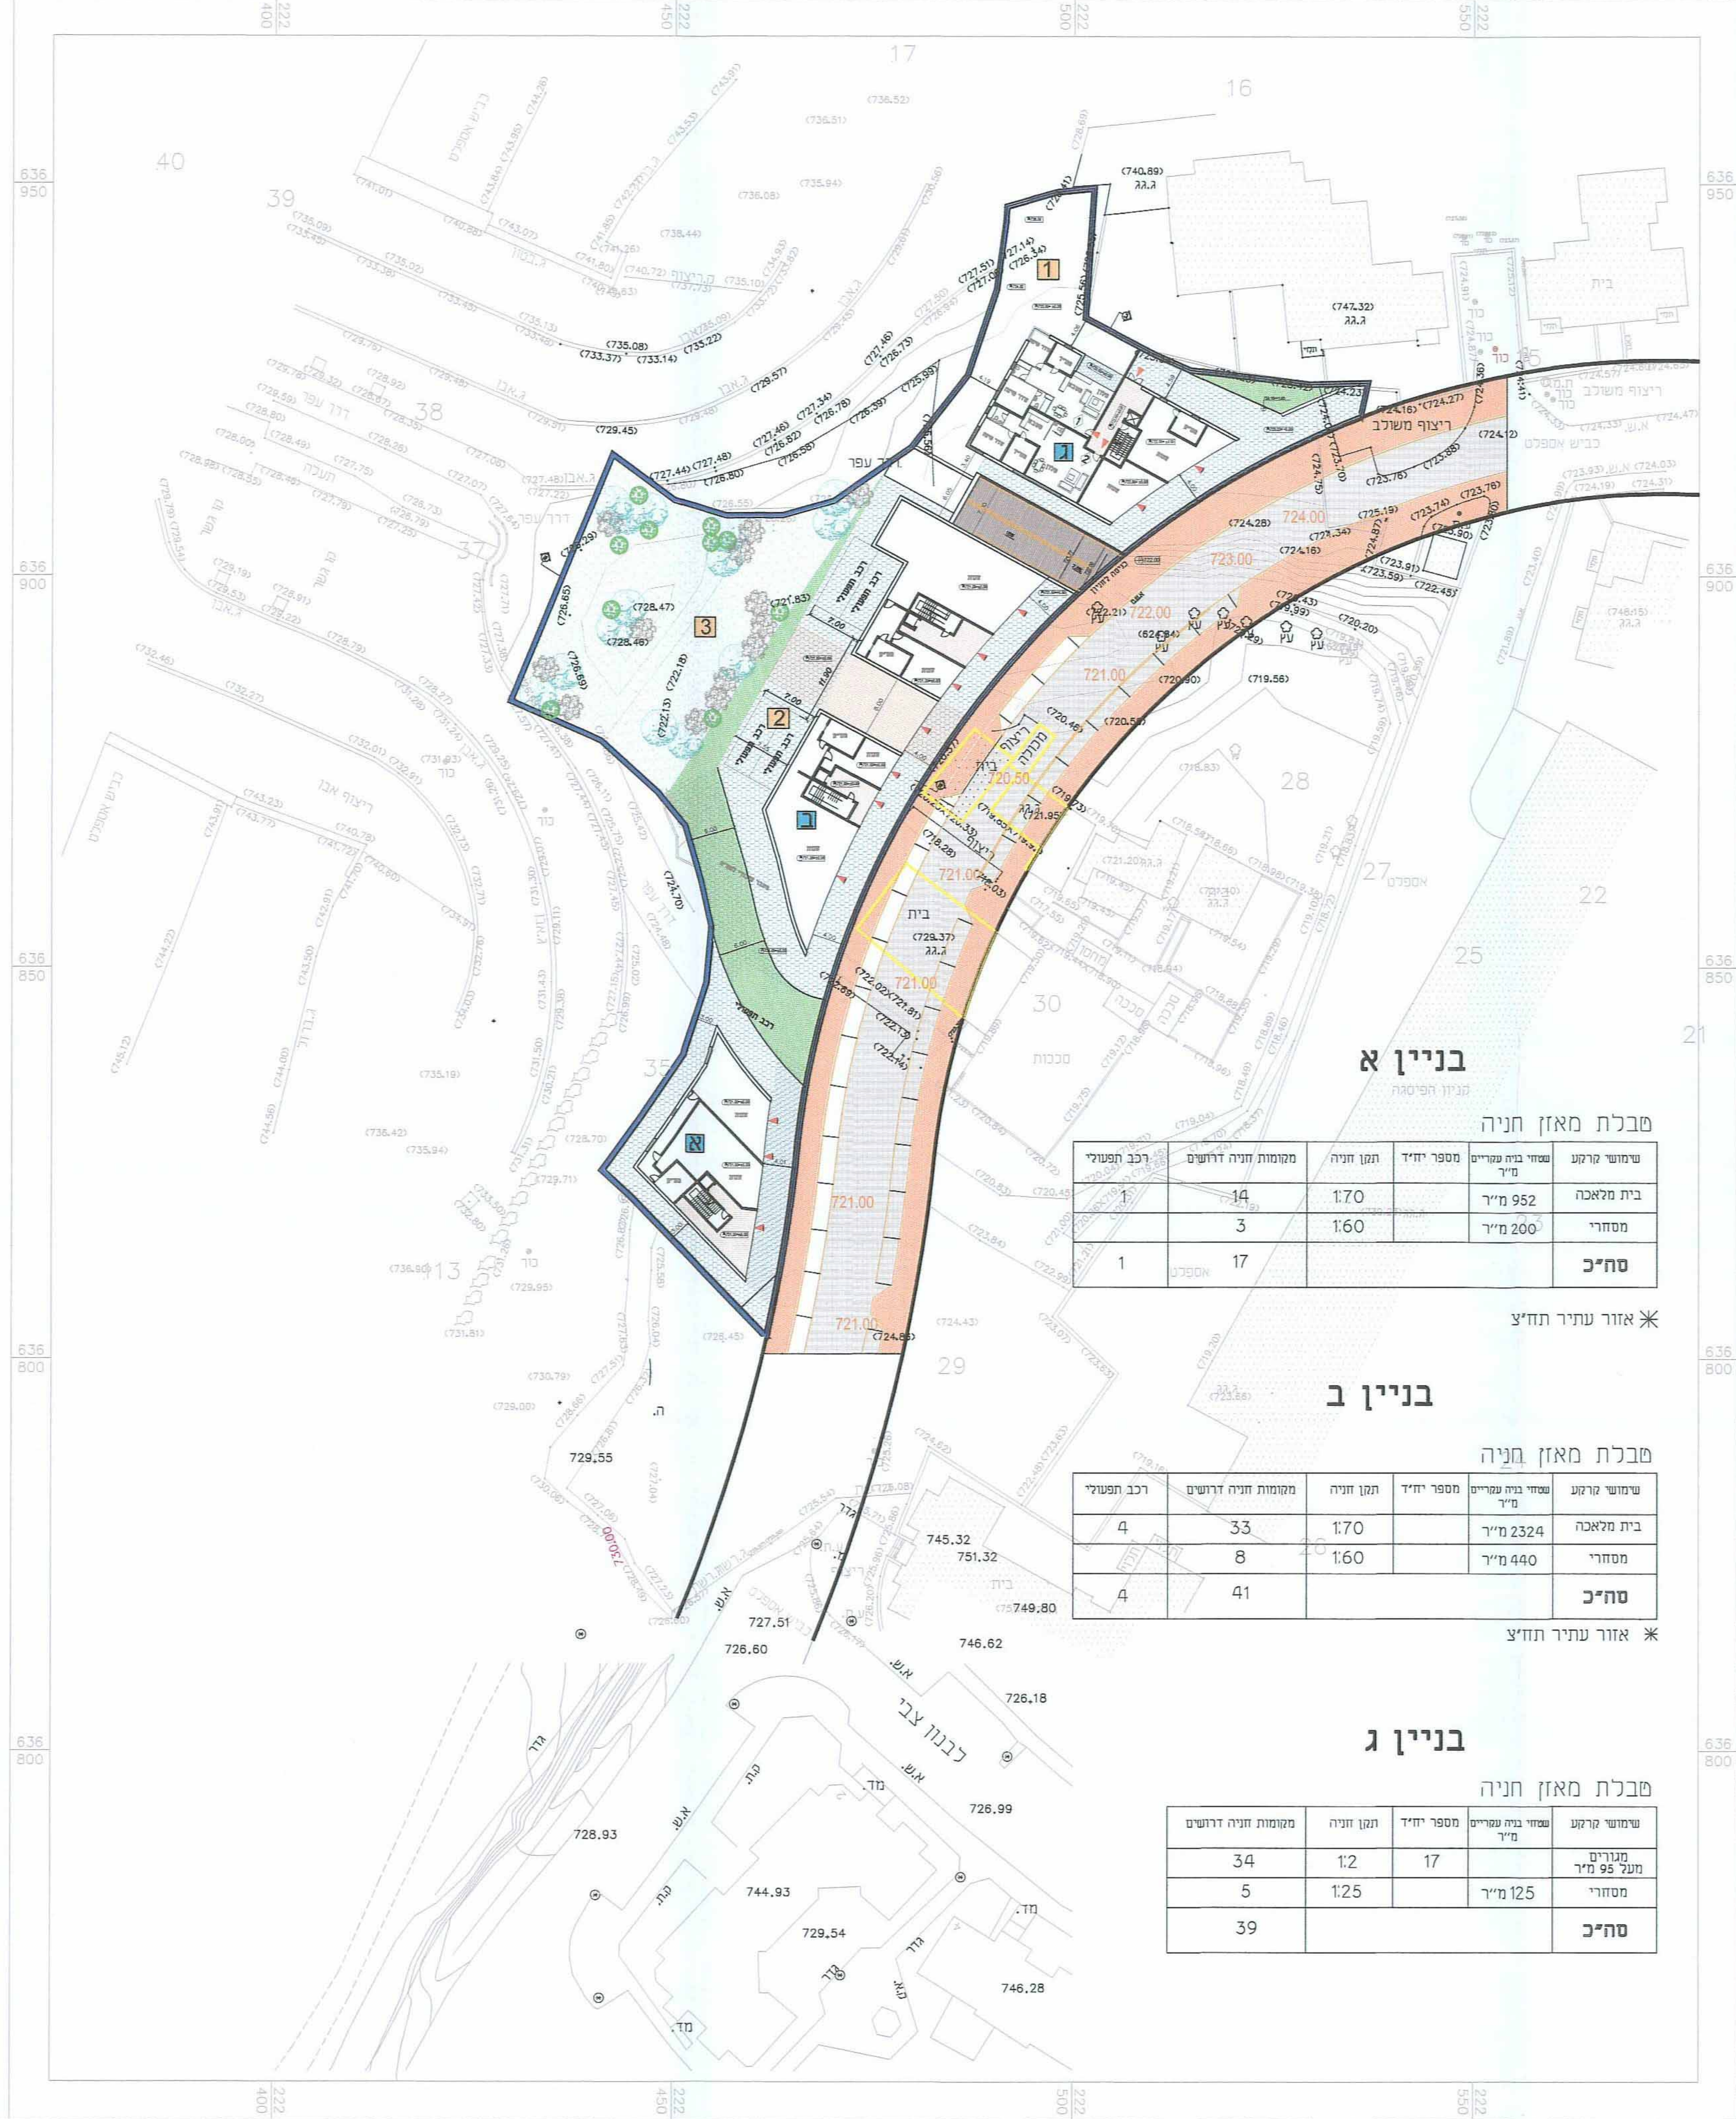

בניין א

טבלת מאזן חניה

שימושי קרקע	שטחי בניה עקריים מ"ר	מספר יח"ד	תקן חניה	מקומות חניה דרושים	רכב תפעולי
בית מלאכה	952 מ"ר		1:70	14	1
מסחרי	200 מ"ר		1:60	3	
סה"כ				17	1

✳ אזור עתיר תח"צ

בניין ב

טבלת מאזן חניה

שימושי קרקע	שטחי בניה עקריים מ"ר	מספר יח"ד	תקן חניה	מקומות חניה דרושים	רכב תפעולי
בית מלאכה	2324 מ"ר		1:70	33	4
מסחרי	440 מ"ר		1:60	8	
סה"כ				41	4

✳ אזור עתיר תח"צ

בניין ג

טבלת מאזן חניה

שימושי קרקע	שטחי בניה עקריים מ"ר	מספר יח"ד	תקן חניה	מקומות חניה דרושים
מגורים מעל 95 מ"ר		17	1:2	34
מסחרי	125 מ"ר		1:25	5
סה"כ				39

ירדן
תנועה וכבישים בע"מ
ח.פ. 513914721

תאריך	שינוי

ירדן
תנועה וכבישים
ת.ד 27226, ירושלים 91271
טל 02-6275463
INFO YARDEN-ENG.COM

שם פרויקט	תכני, מס' 14402
שם קטע בפרויקט	בית חנינה
שם תכנית	נספח תנועה
לעיון ◸ תאריך:	לאישור ◤ תאריך:
למכרז ◸ תאריך:	לביצוע ◸ תאריך:
תכנן:	בדק:
מס' סידורי	1546
שם קובץ PLT במחשב	1546-1.Plt
שם קובץ DWG במחשב	1546-1.Dwg
תאריך	9.3.2015
קנה מידה	1:500
מס' גליון	1546-1
הוכן עבור	

מינהל התכנון - מחוז ירושלים
חוק התכנון והבנייה, תשכ"ה - 1965
אישור תכנית מס' ______
הועדה המחוזית לתכנון ולבניה החליטה
ביום 28/1/16 לאשר את התכנית
☒ התכנית לא נקבעה טעונה אישור שר
☐ התכנית נקבעה טעונה אישור שר
מנהל מינהל התכנון   יו"ר הועדה המחוזית