

חוק התכנון והבנייה התשכ"ה - 1965
תכנית מפורטת

מס' תמל\1006

אשקלון - מתחם מ7


נספח כבישים גליון 2 מתוך 4

מחוז	דרום
מרחב תכנון מקומי	אשקלון, חוף אשקלון
רשות מקומית	אשקלון
ישוב	אשקלון
תאריך	09/12/2015

שם הנספח	קניין
נספח כבישים	12500
תרשים סביבה	-
תרשים נוסף	-
תרשים נוסף	-
תמונה נוספת	-

שמות וחתומות	שם: ג. לוסן	חתימה:
עורך התוכנית	תאריך: גבריאל לוסן מהנדסים בע"מ אינג' גבריאל לוסן M.Sc.	סימון תוכנית:

מינהל התכנון
 יום לטיורס הבניה בתחמים מועדפים לזיו
 והוראת שעה, התשע"ד, 2014
 יוזמה לתחמים מועדפים לזיו החליטה ביום:
 24/11/15
 לשאול את תוכנית
 ג"י הועדון, ימים מועדפים לזיו

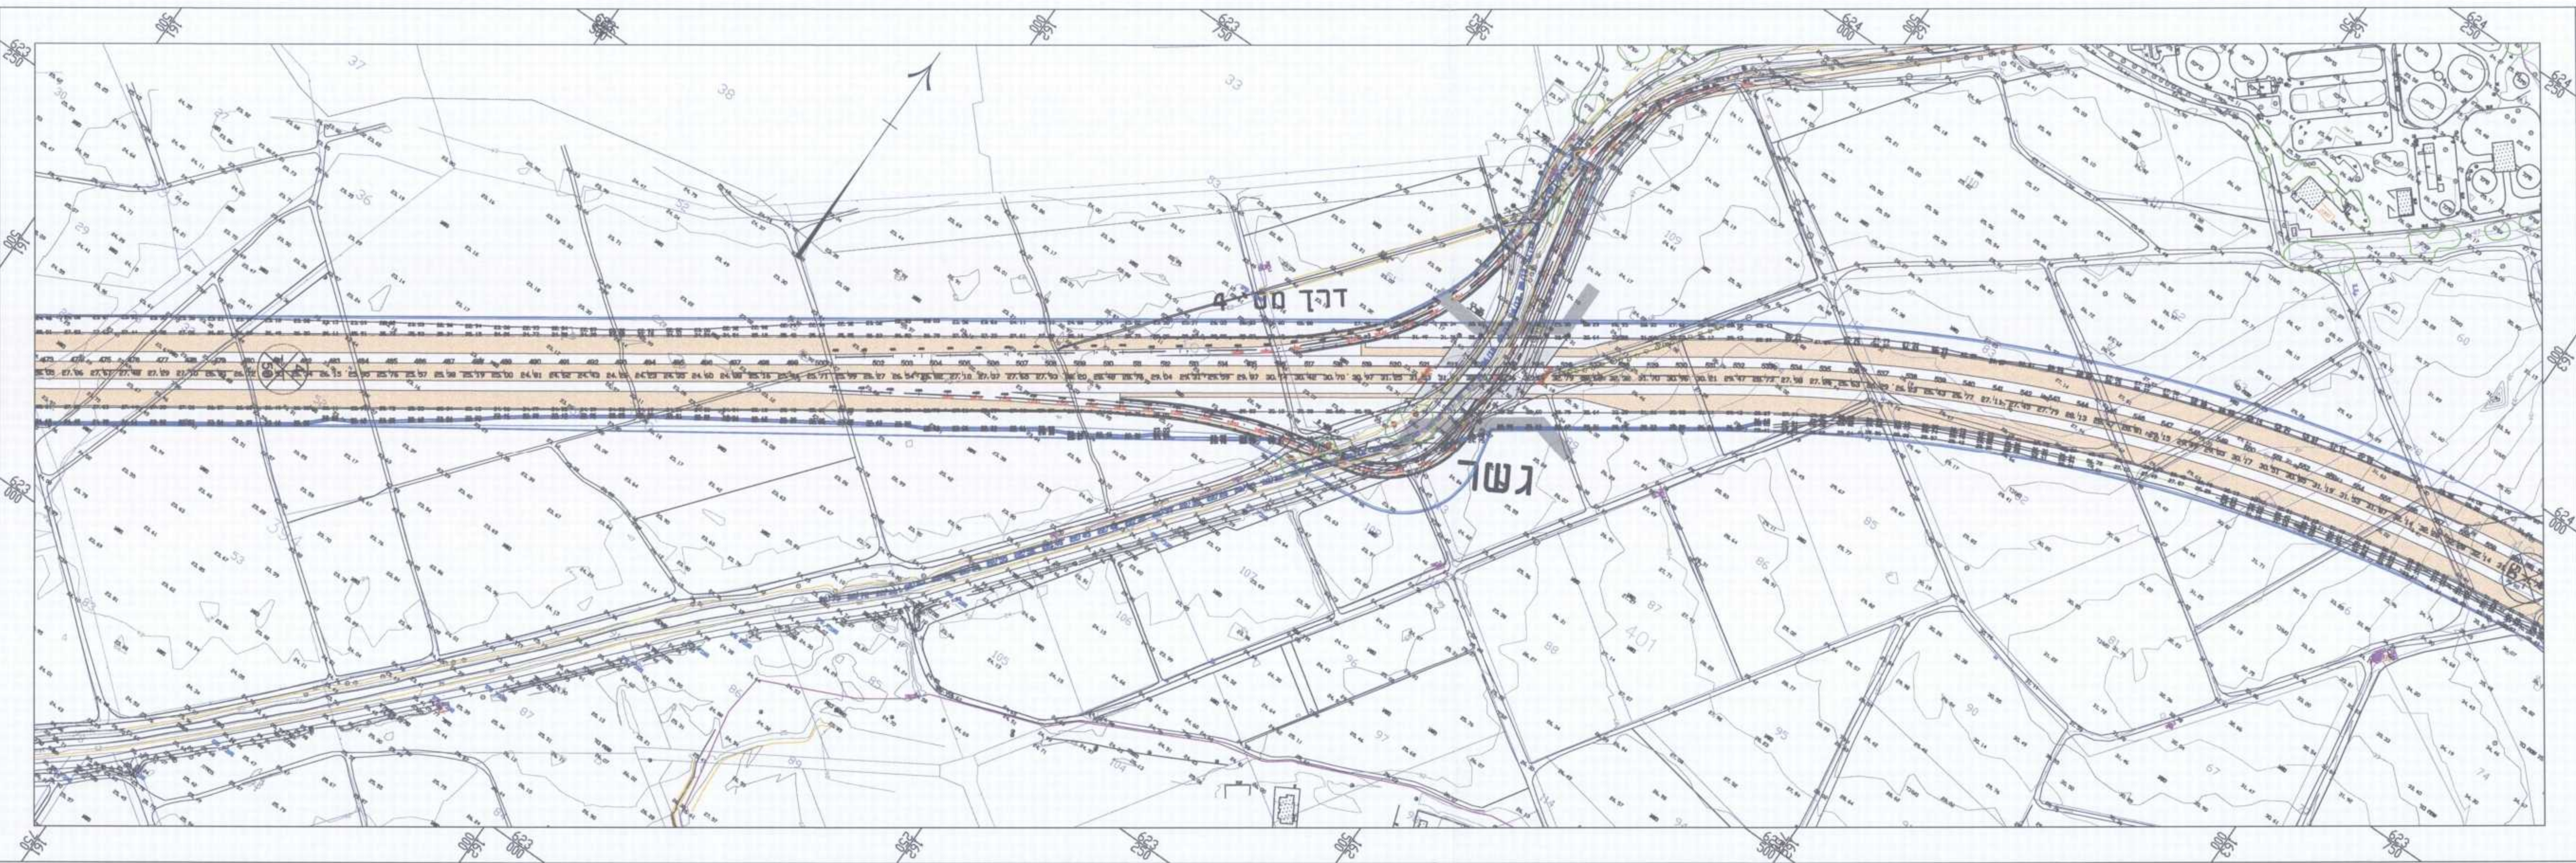

מפתח גיליונות

מס' תמל\1006-2	מס' תמל\1006-3
מס' תמל\1006-1	מס' תמל\1006-4

09/12/15	עידכון תנועה מתאריך 08-12-2015
12/10/15	עידכון רמפות
28/05/15	עידכון לפי ח.ג.מ. (כביש 4)
11/03/15	עידכון תנועה מתאריך 08-03-2015
12/01/15	עידכון תנועה מתאריך 05-01-2015
25/12/14	עידכון בינוי
03/11/14	שינוי ועידכון
24/06/14	סימון מעברים מתחת לכביש 4

תאריך: שניינים

תכנון זה נעשה תחת בקרה של מערכת ניהול איכות העומדת בדרישות של תקן ISO 9001:2008 שאושרה ע"י בתעודה מס' 15419.

למכרז בלבד / לבצוע

קניין: מס' תכנית: 26/10/13
 קנה"מ: 1 : 2500

אשקלון מ7 - פארק עיר היין

תכנית תנועה גל"מס' 2

תאריך:	19/03/14	תכנון:	א. קליין
שרטוט:	בקר:	ג. לוסן	

קובץ: H:\ESTER\Ashkelon\M-7\TICH_15\Tn-981215-17-2500.dwg

גבריאל לוסן מהנדסים בע"מ
 אינג' גבריאל לוסן - M.Sc.
 יעוץ ותכנון בהנדסה אזרחית
 רח' ראש פינה 37, רמת גן 52273
 טל: 03-6775594, פקס: 03-6775594
 glotan@netvision.net.il