


נספח בינוי


מס' 101-0149534

תוספת 2 יח"ד ב-2 קומות חדשות והתקנת מעלית, ברחוב דוד ילין 20


תחולה	נספח מס' 1
תיאור תאריך עריכת הנספח	גליון 1 מתוך 1
רשימת התרשימים	מחייב חלקית
תכנית קומות	נספח בינוי
חזיתים	22/08/2016
חזיתות	קנ"מ
חזית רחוב	1400
	1100
	1100
	1200

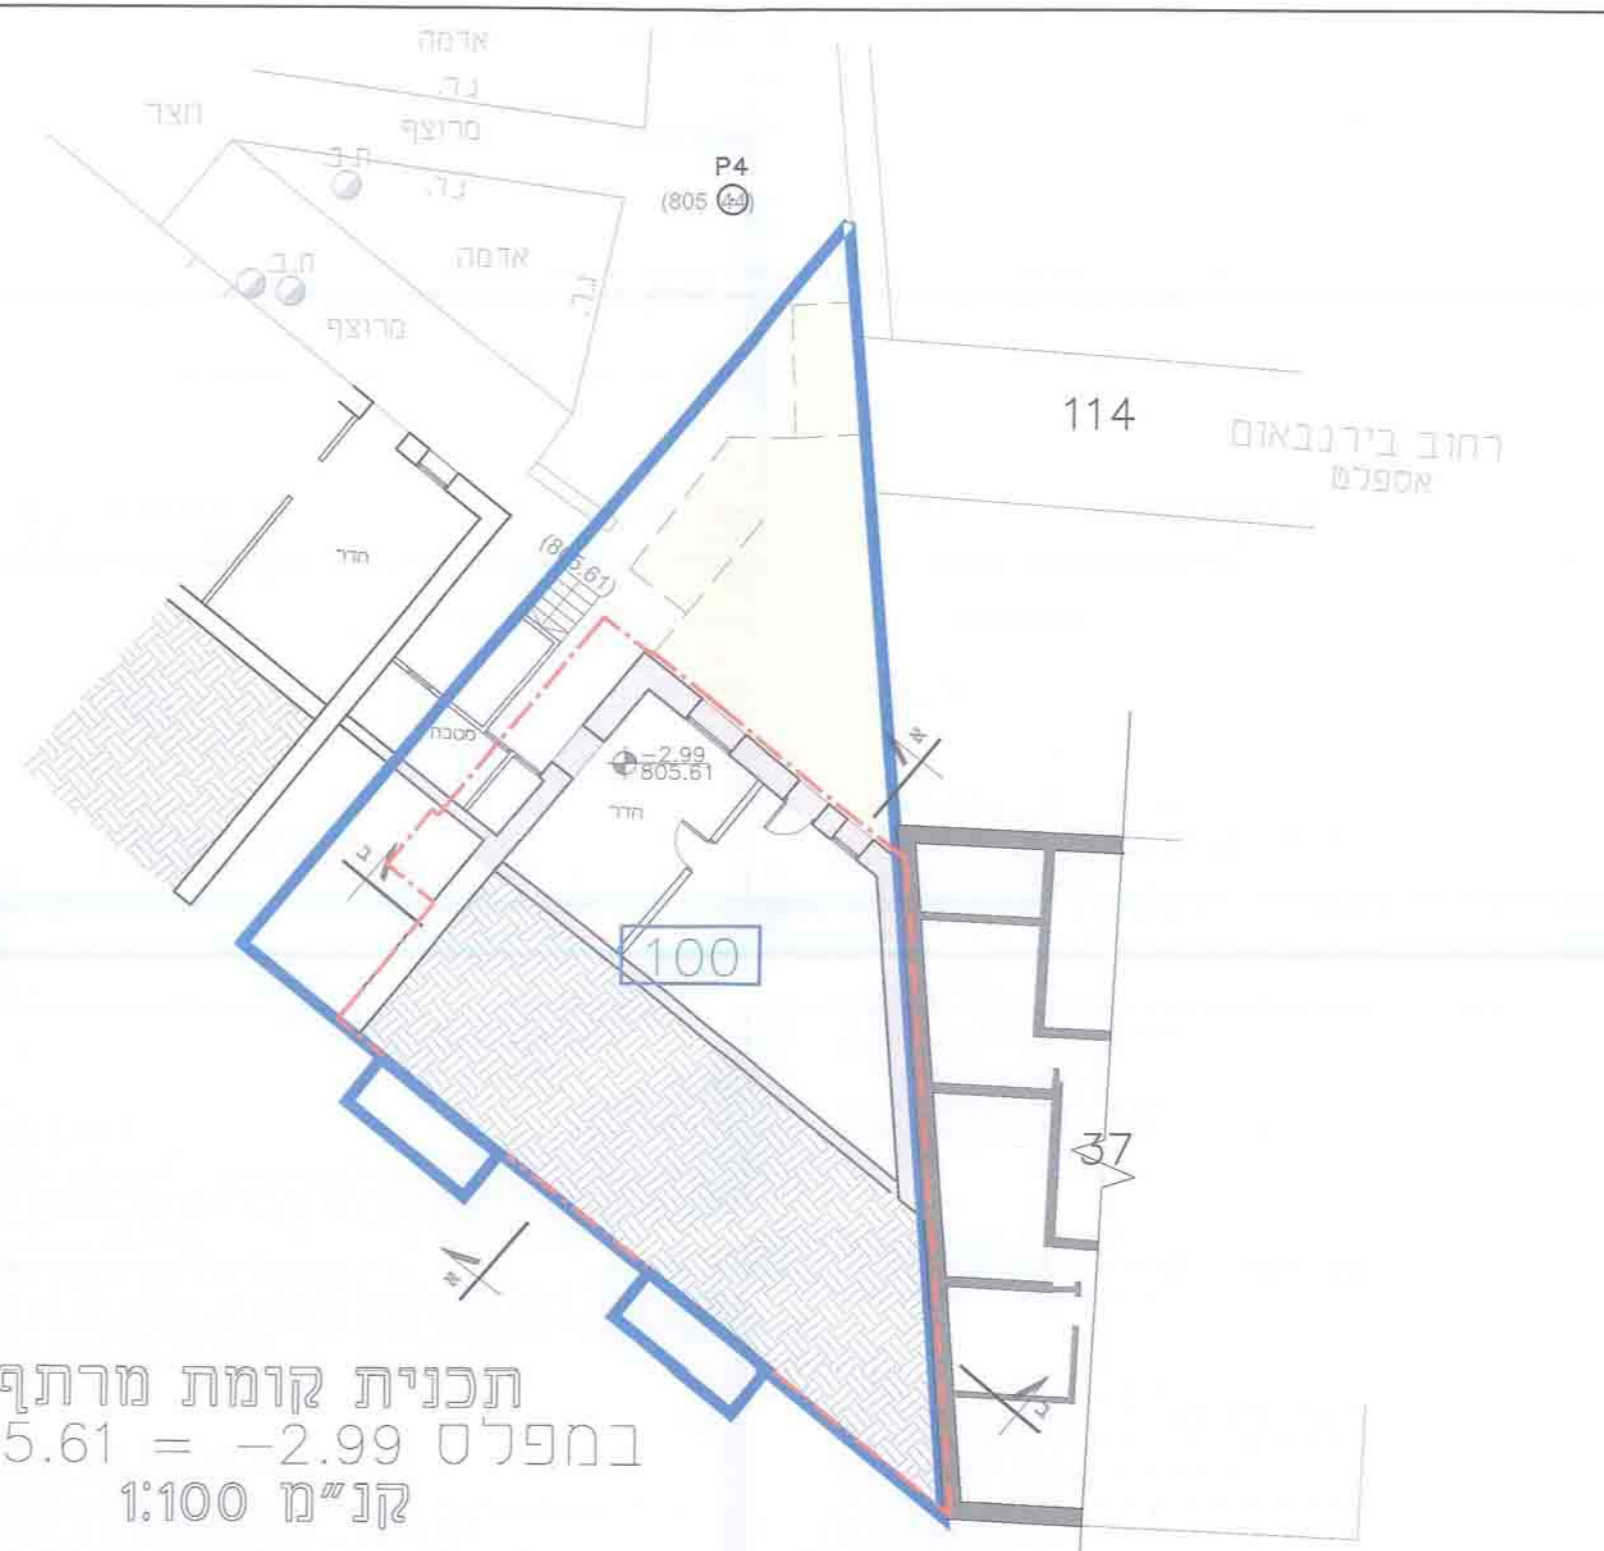

תכנית קומת מרתף
במפרט $-2.99 = 805.61$
קנ"מ 1:100

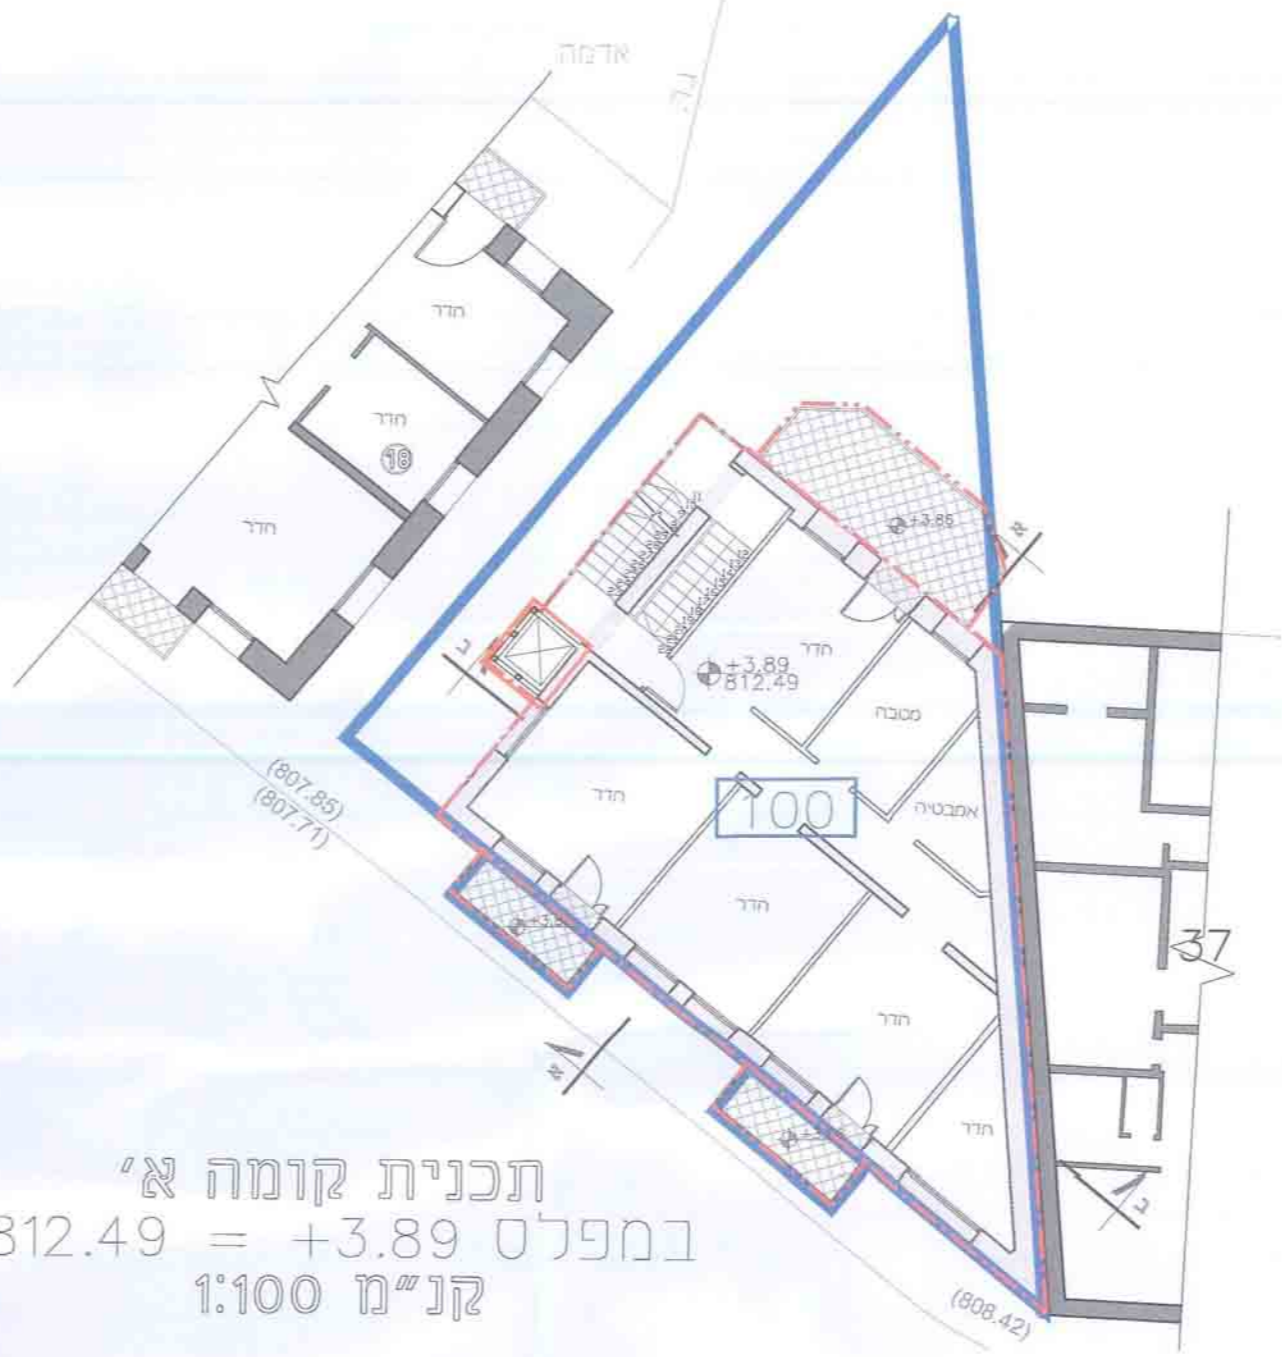

תכנית קומה א'
במפרט $+3.89 = 812.49$
קנ"מ 1:100

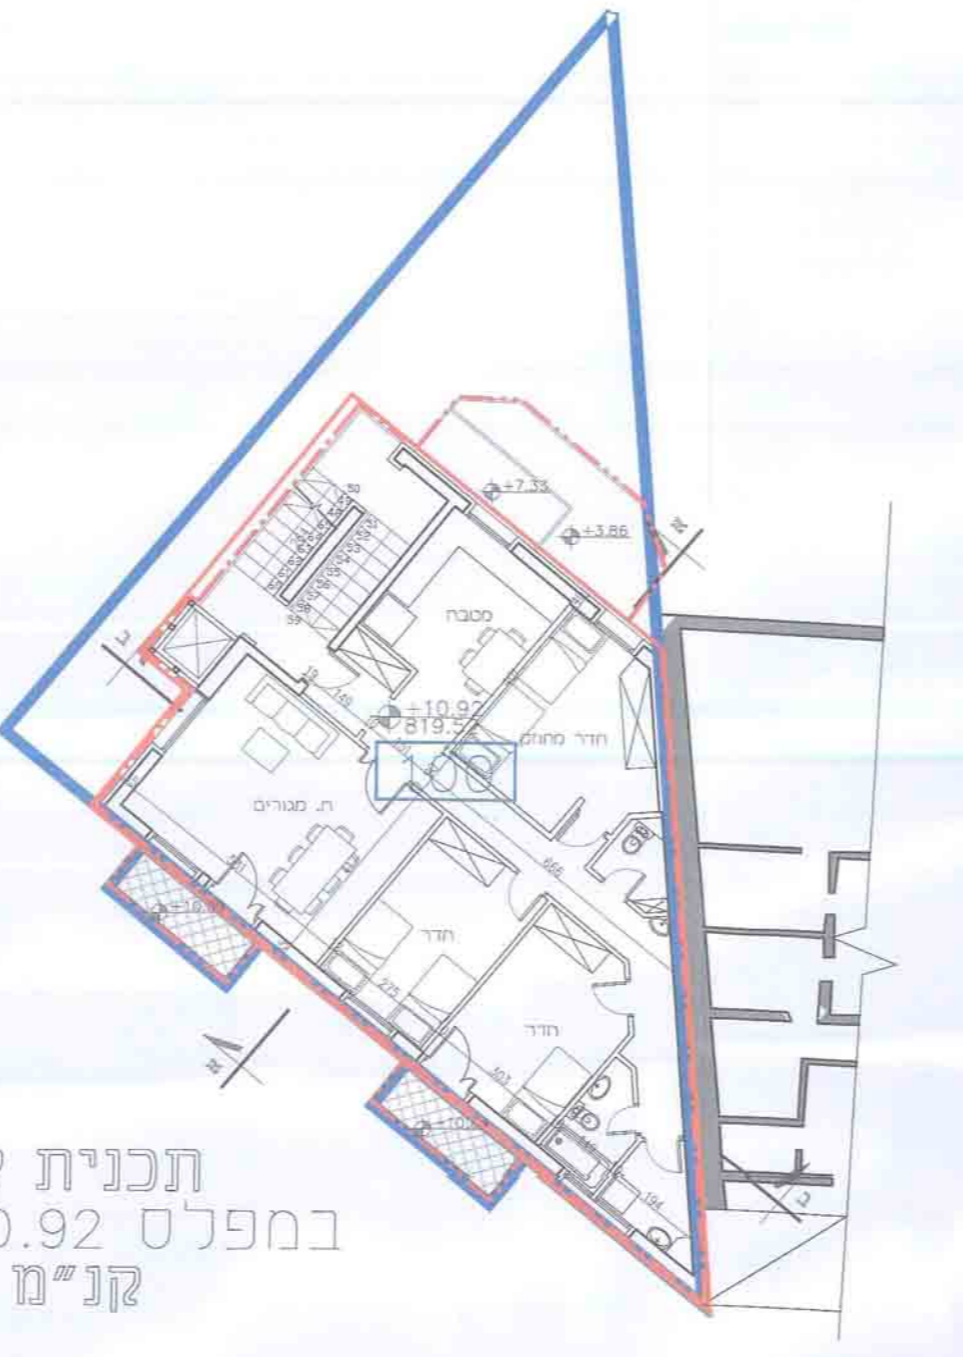


תכנית קומה ג'
במפרט $+10.92 = 819.52$
קנ"מ 1:100




תכנית קומת קרקע
במפרט $0.00 = 808.6$
קנ"מ 1:100






תכנית קומה ב'
במפרט $+7.36 = 815.96$
קנ"מ 1:100

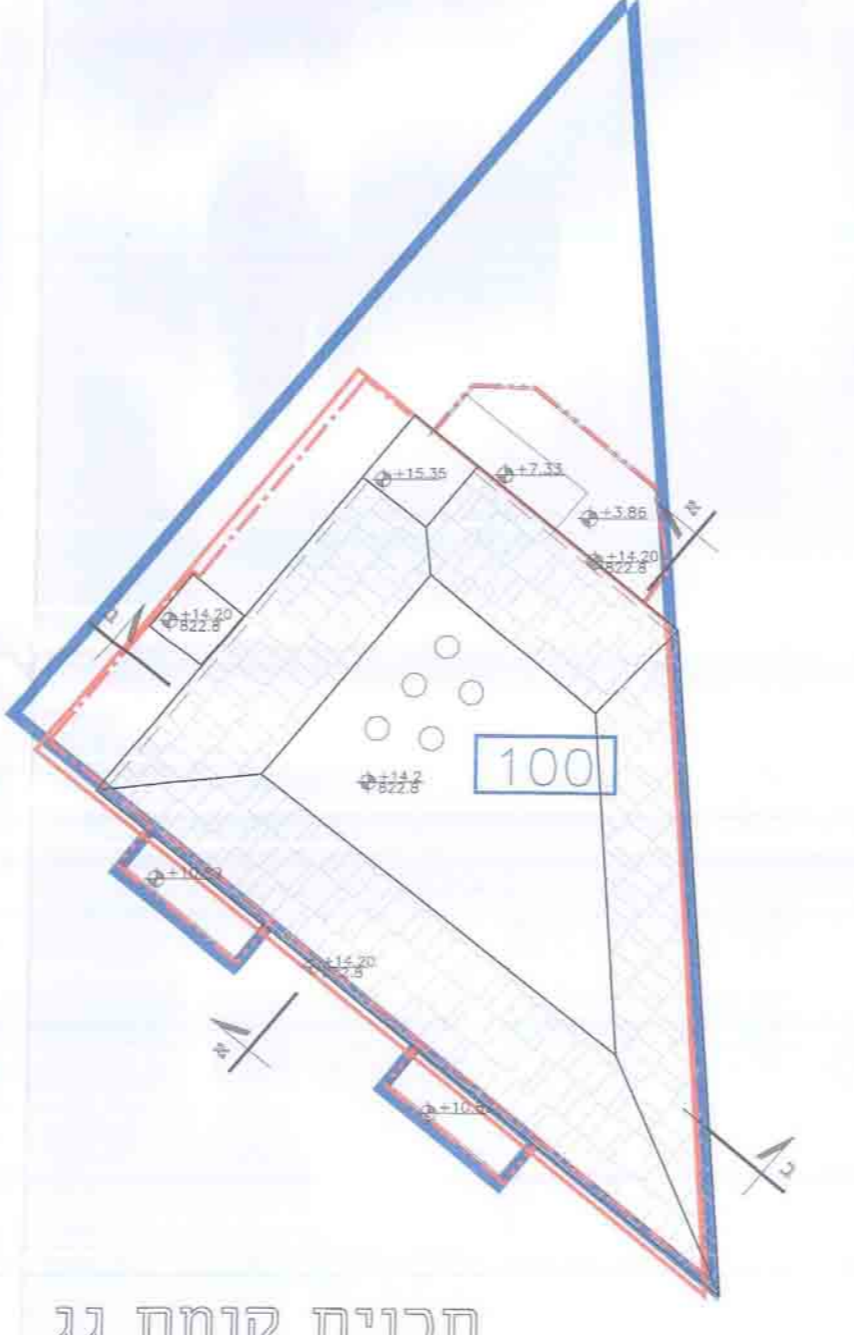

תכנית קומת גג
במפרט $+14.20 = 822.8$
קנ"מ 1:100

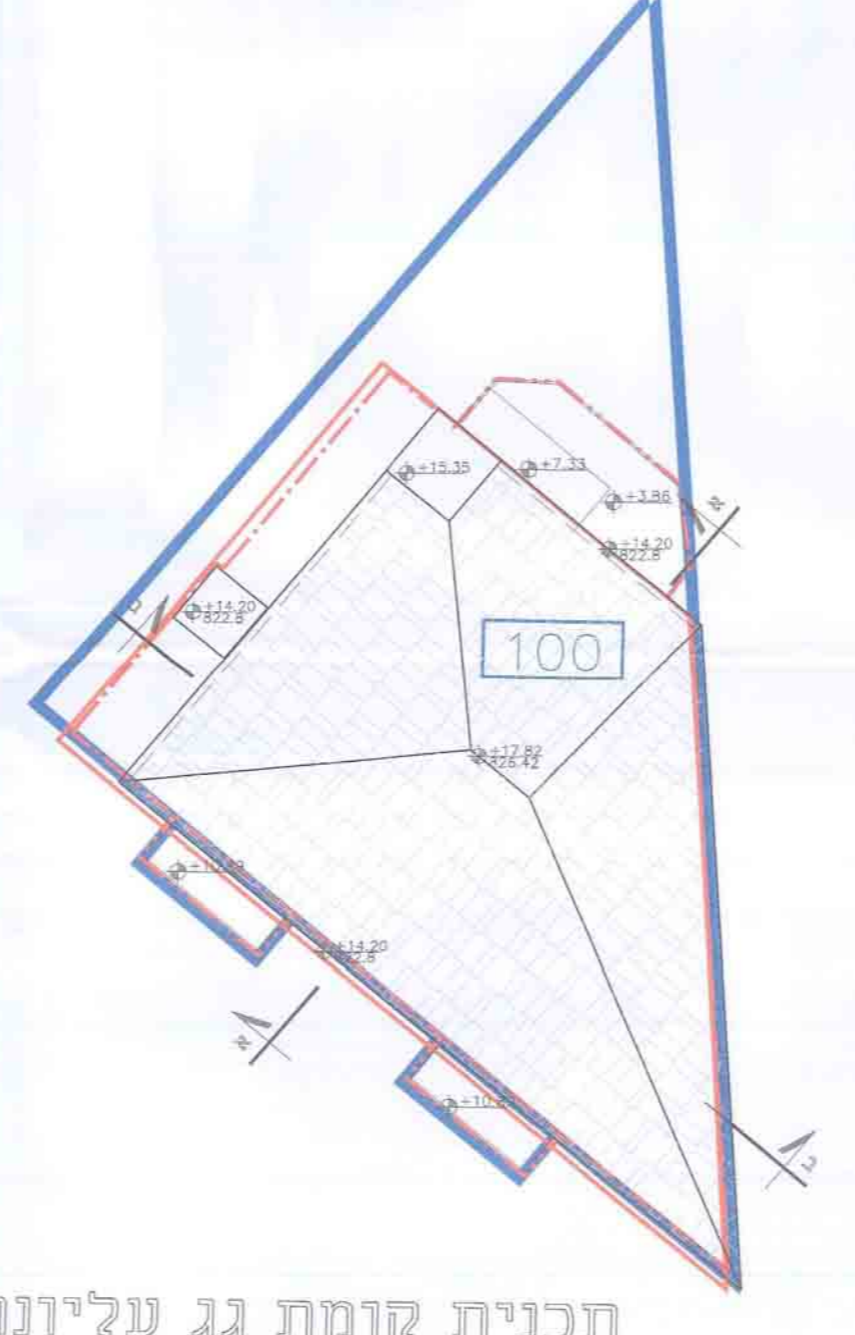

תכנית קומת גג עליונה
קנ"מ 1:100

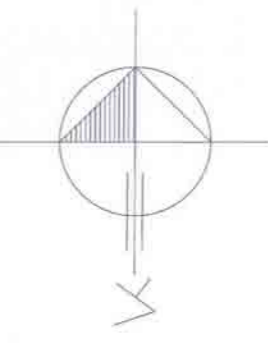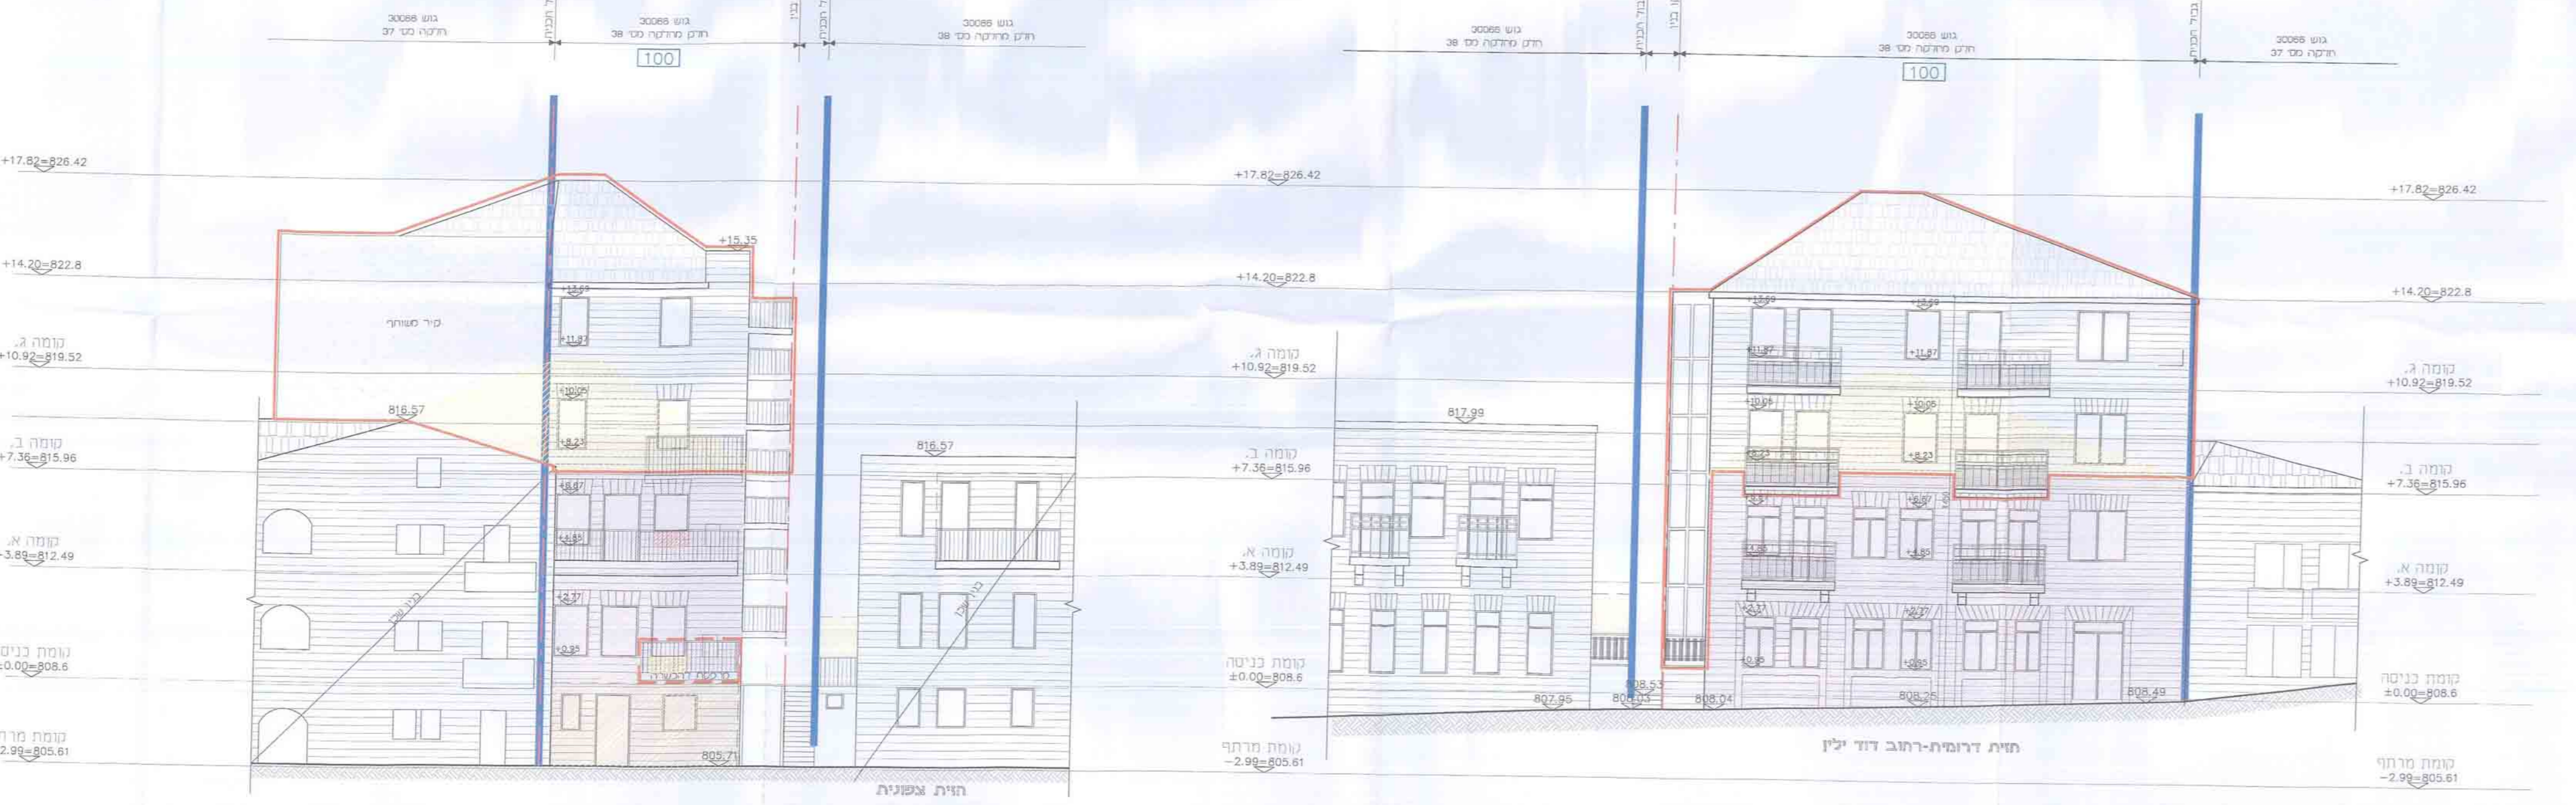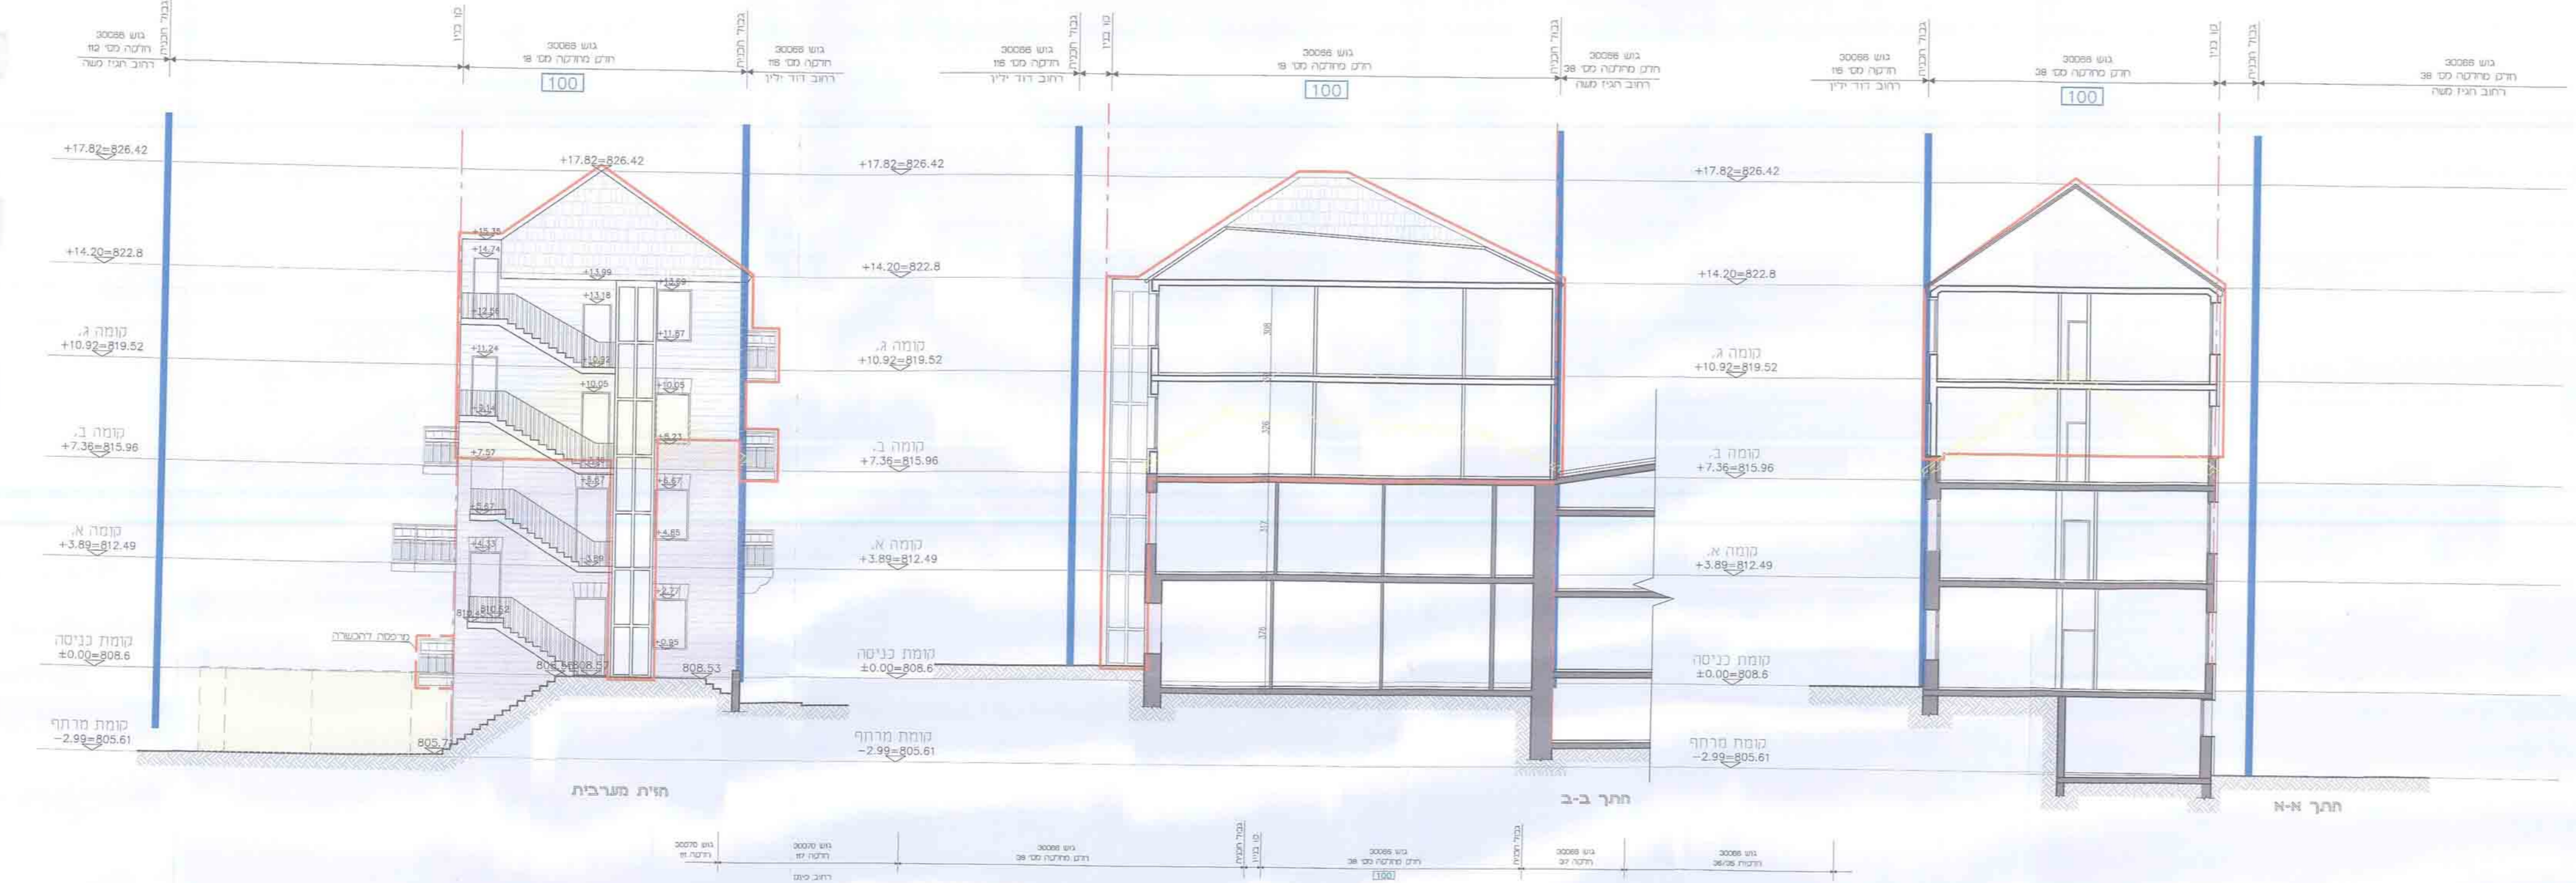

מקרא:

- גבול תכנית
- מס' חלקה
- מס' גוש
- גבול ומס' תא שטח
- קו בנין
- קו בנין עילי למרפסת
- הריסה
- תוספת בניה מוצעת
- תוספת בניה מוצעת להכשרה
- שימור

טבלת שטחים:

שטח מוצע	שטח מוצע	שטח מוצע	שטח מוצע
שטח תכנית	שטח קיים	שטח תכנית	שטח תכנית
538.93	289.83	289.83	---

שמות וזיהוי:

שם:	אורייה שוחט
תאריך:	22/08/2016

