


שם התנפוח	מס' תכנית
מספר בניין	1:200

מקרא


- גבול תוכנית




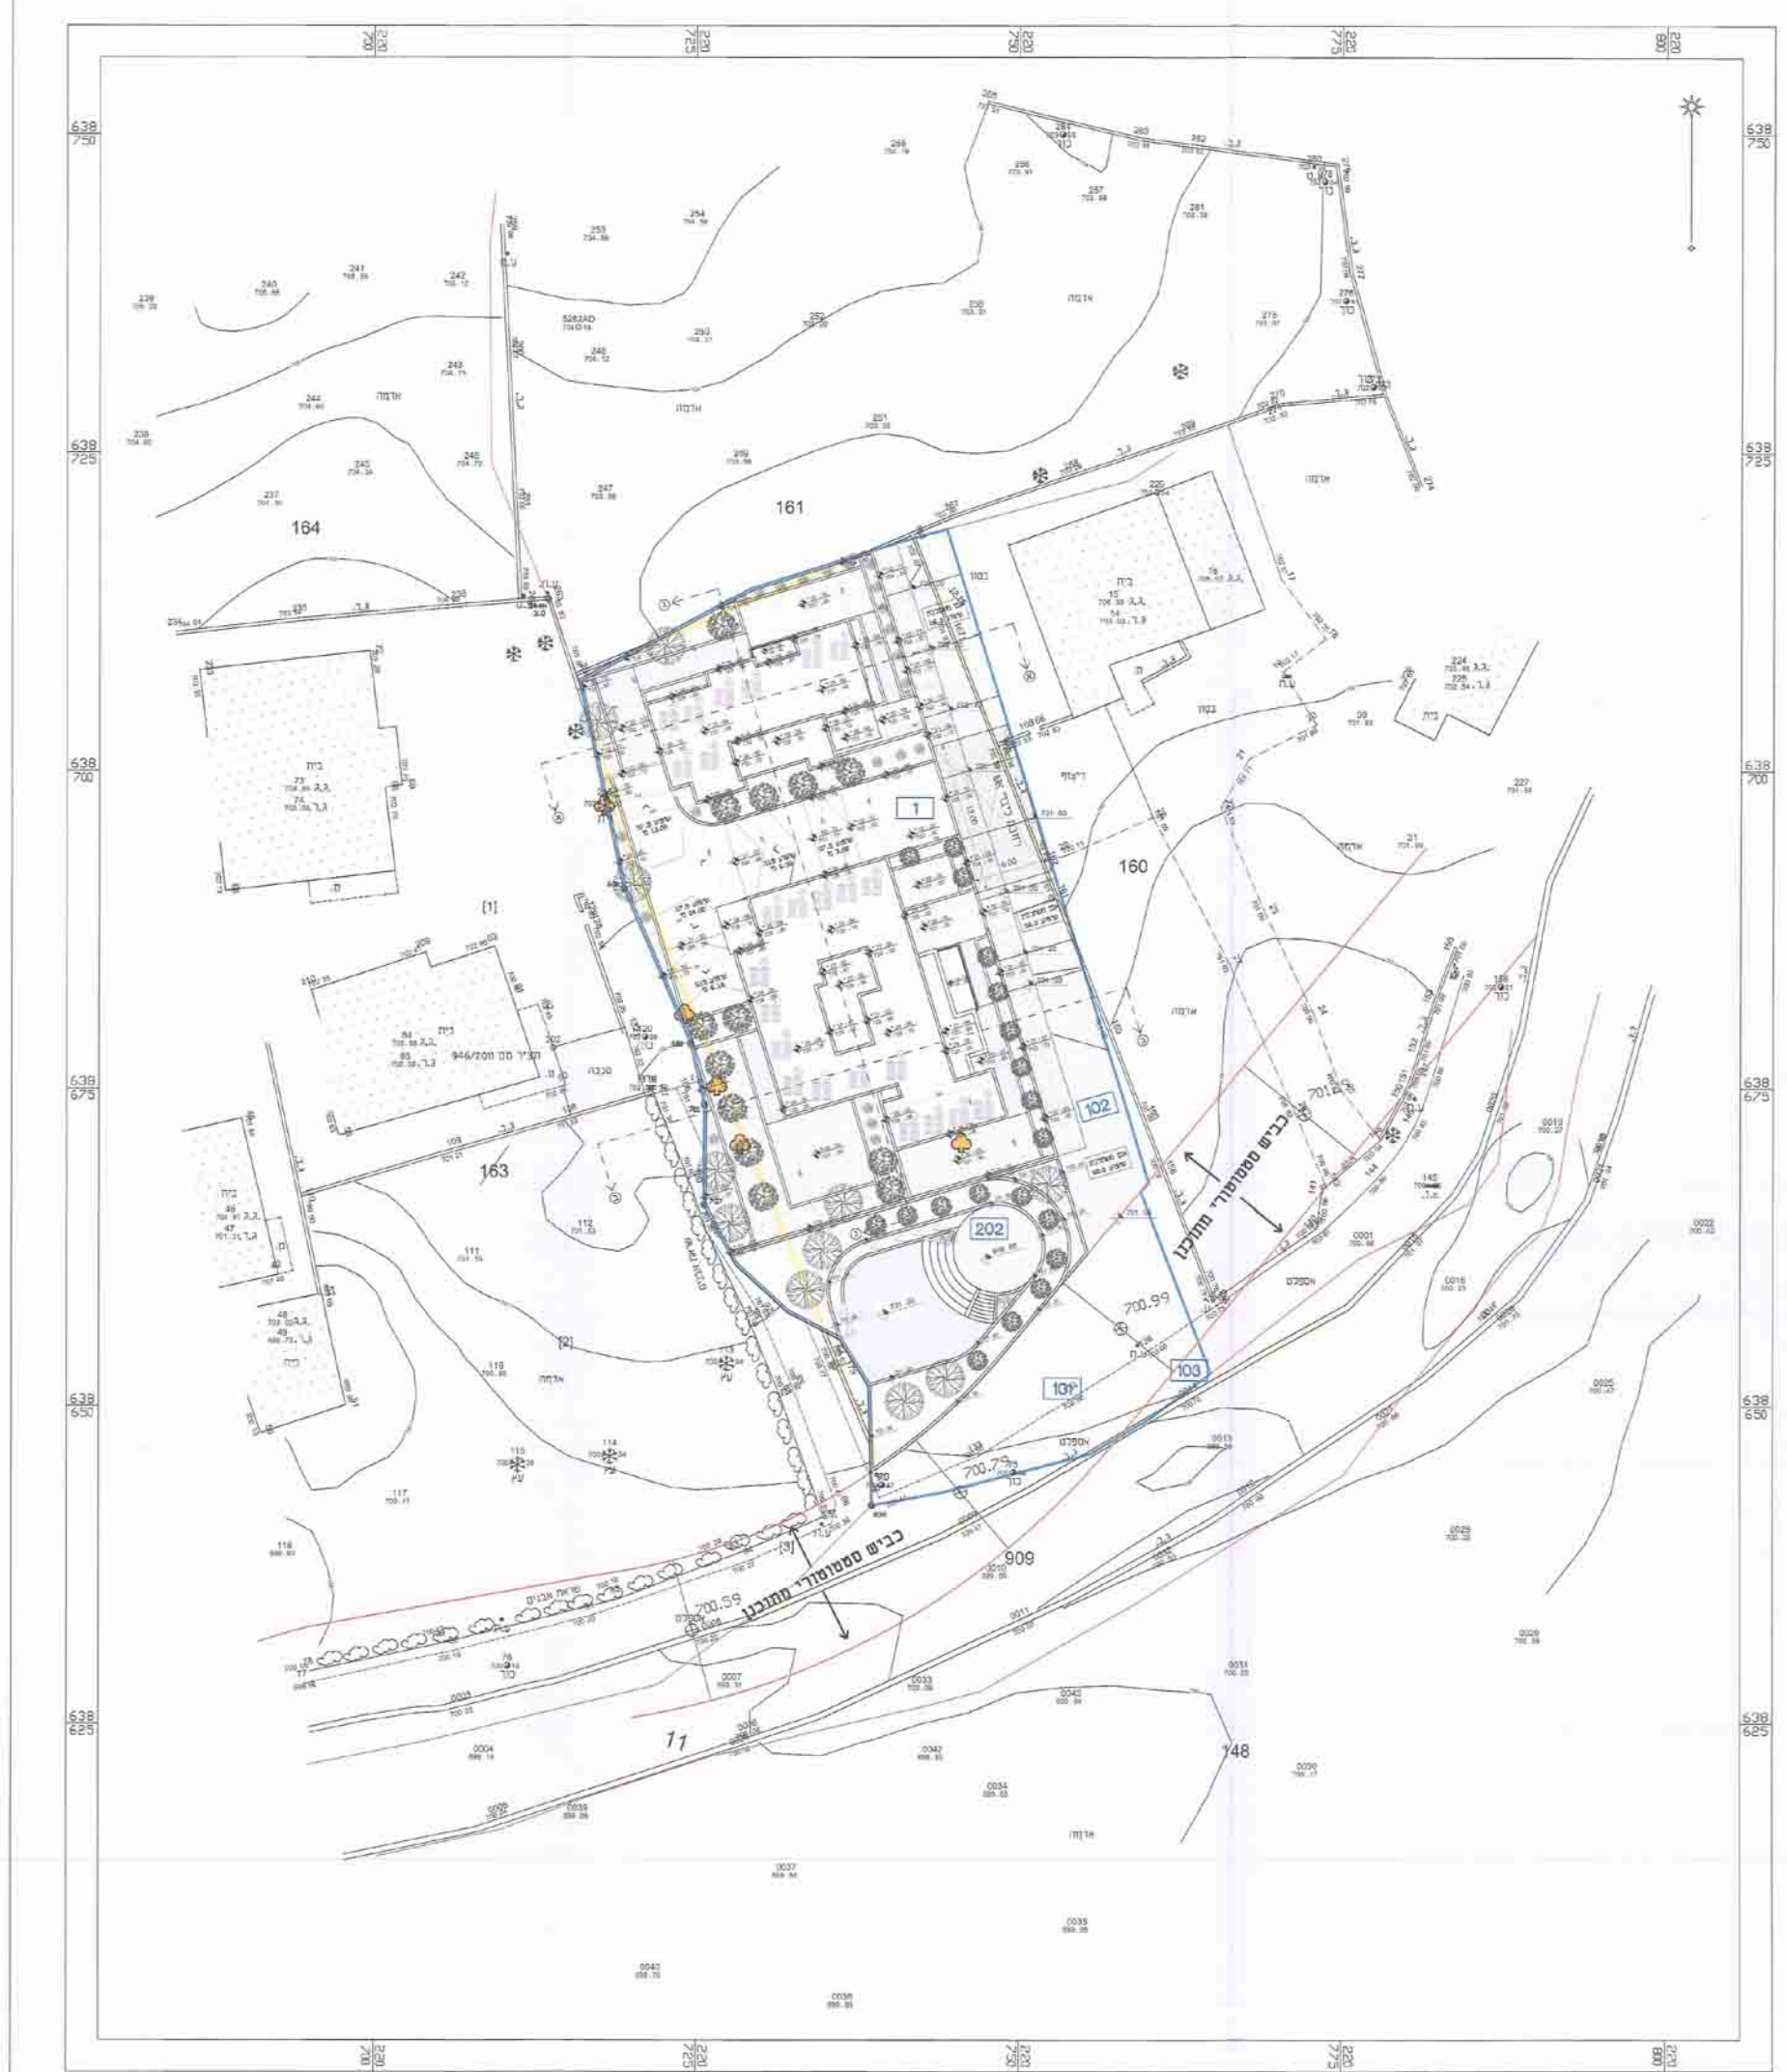

תוכנית פיתוח  
קנ"מ 1:250

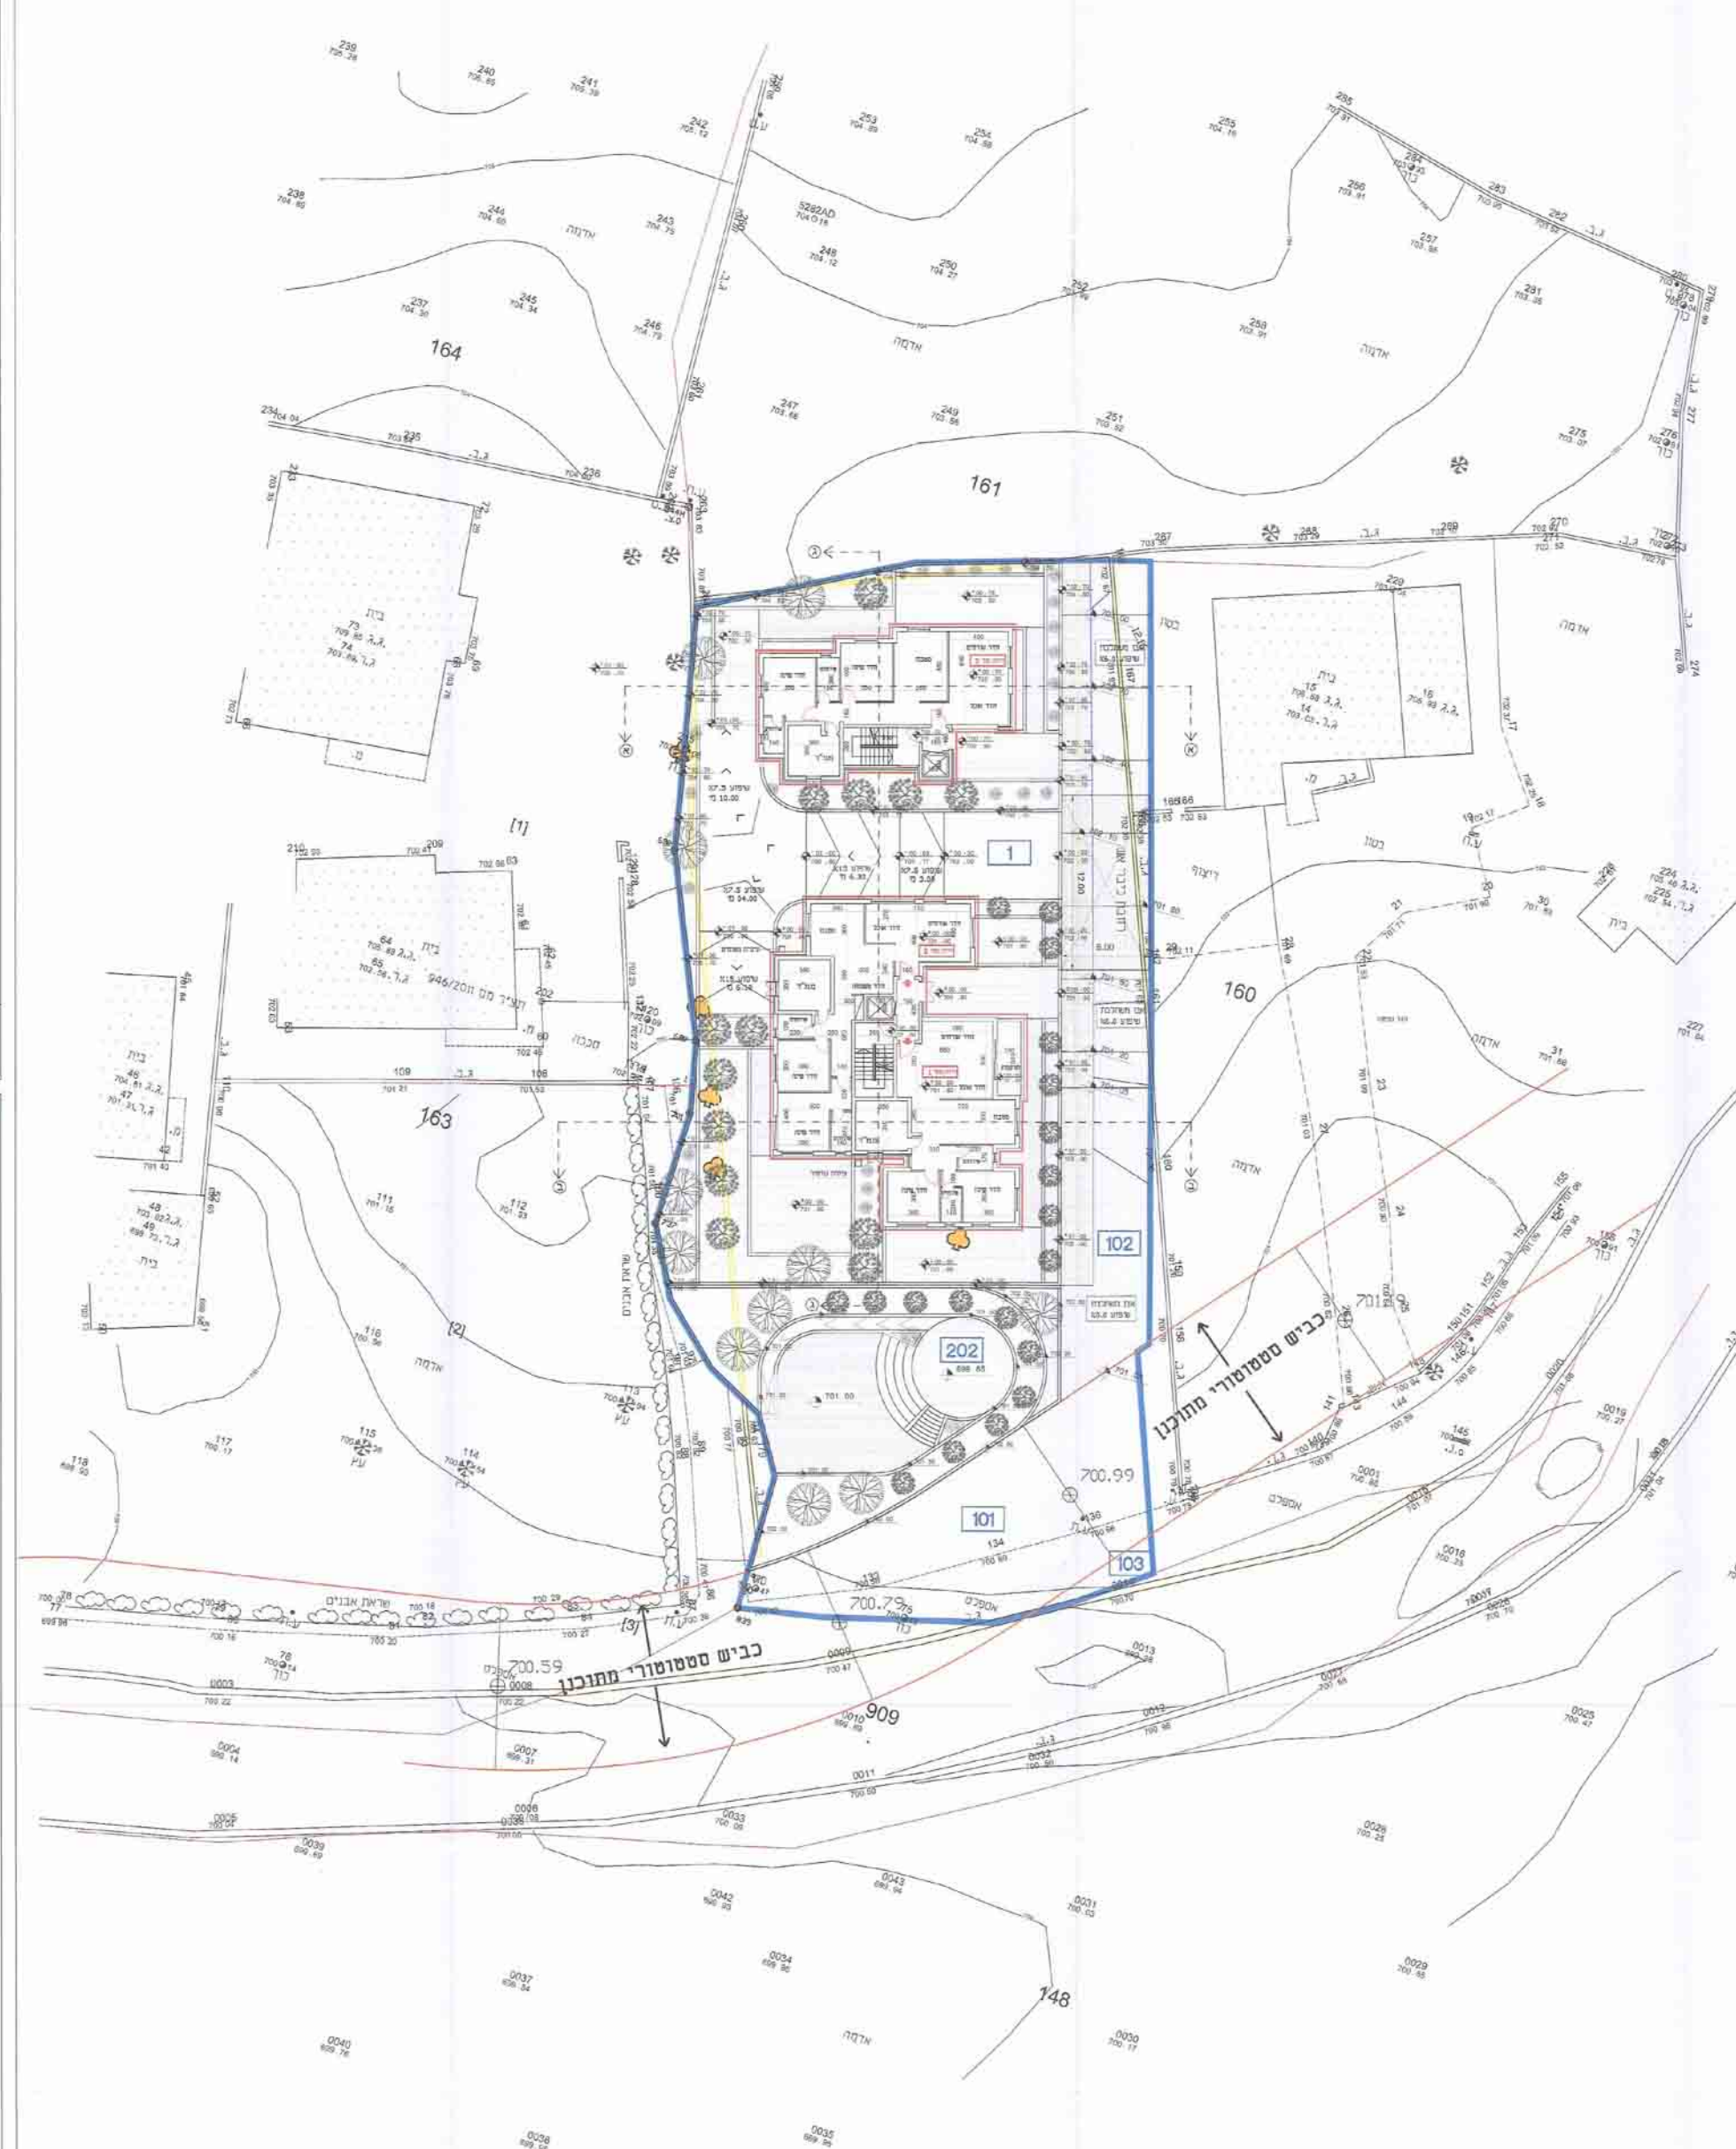


תכנית קומת פיתוח+ארקע  
מפלס 00 ± (701.80)  
קנ"מ 1:200

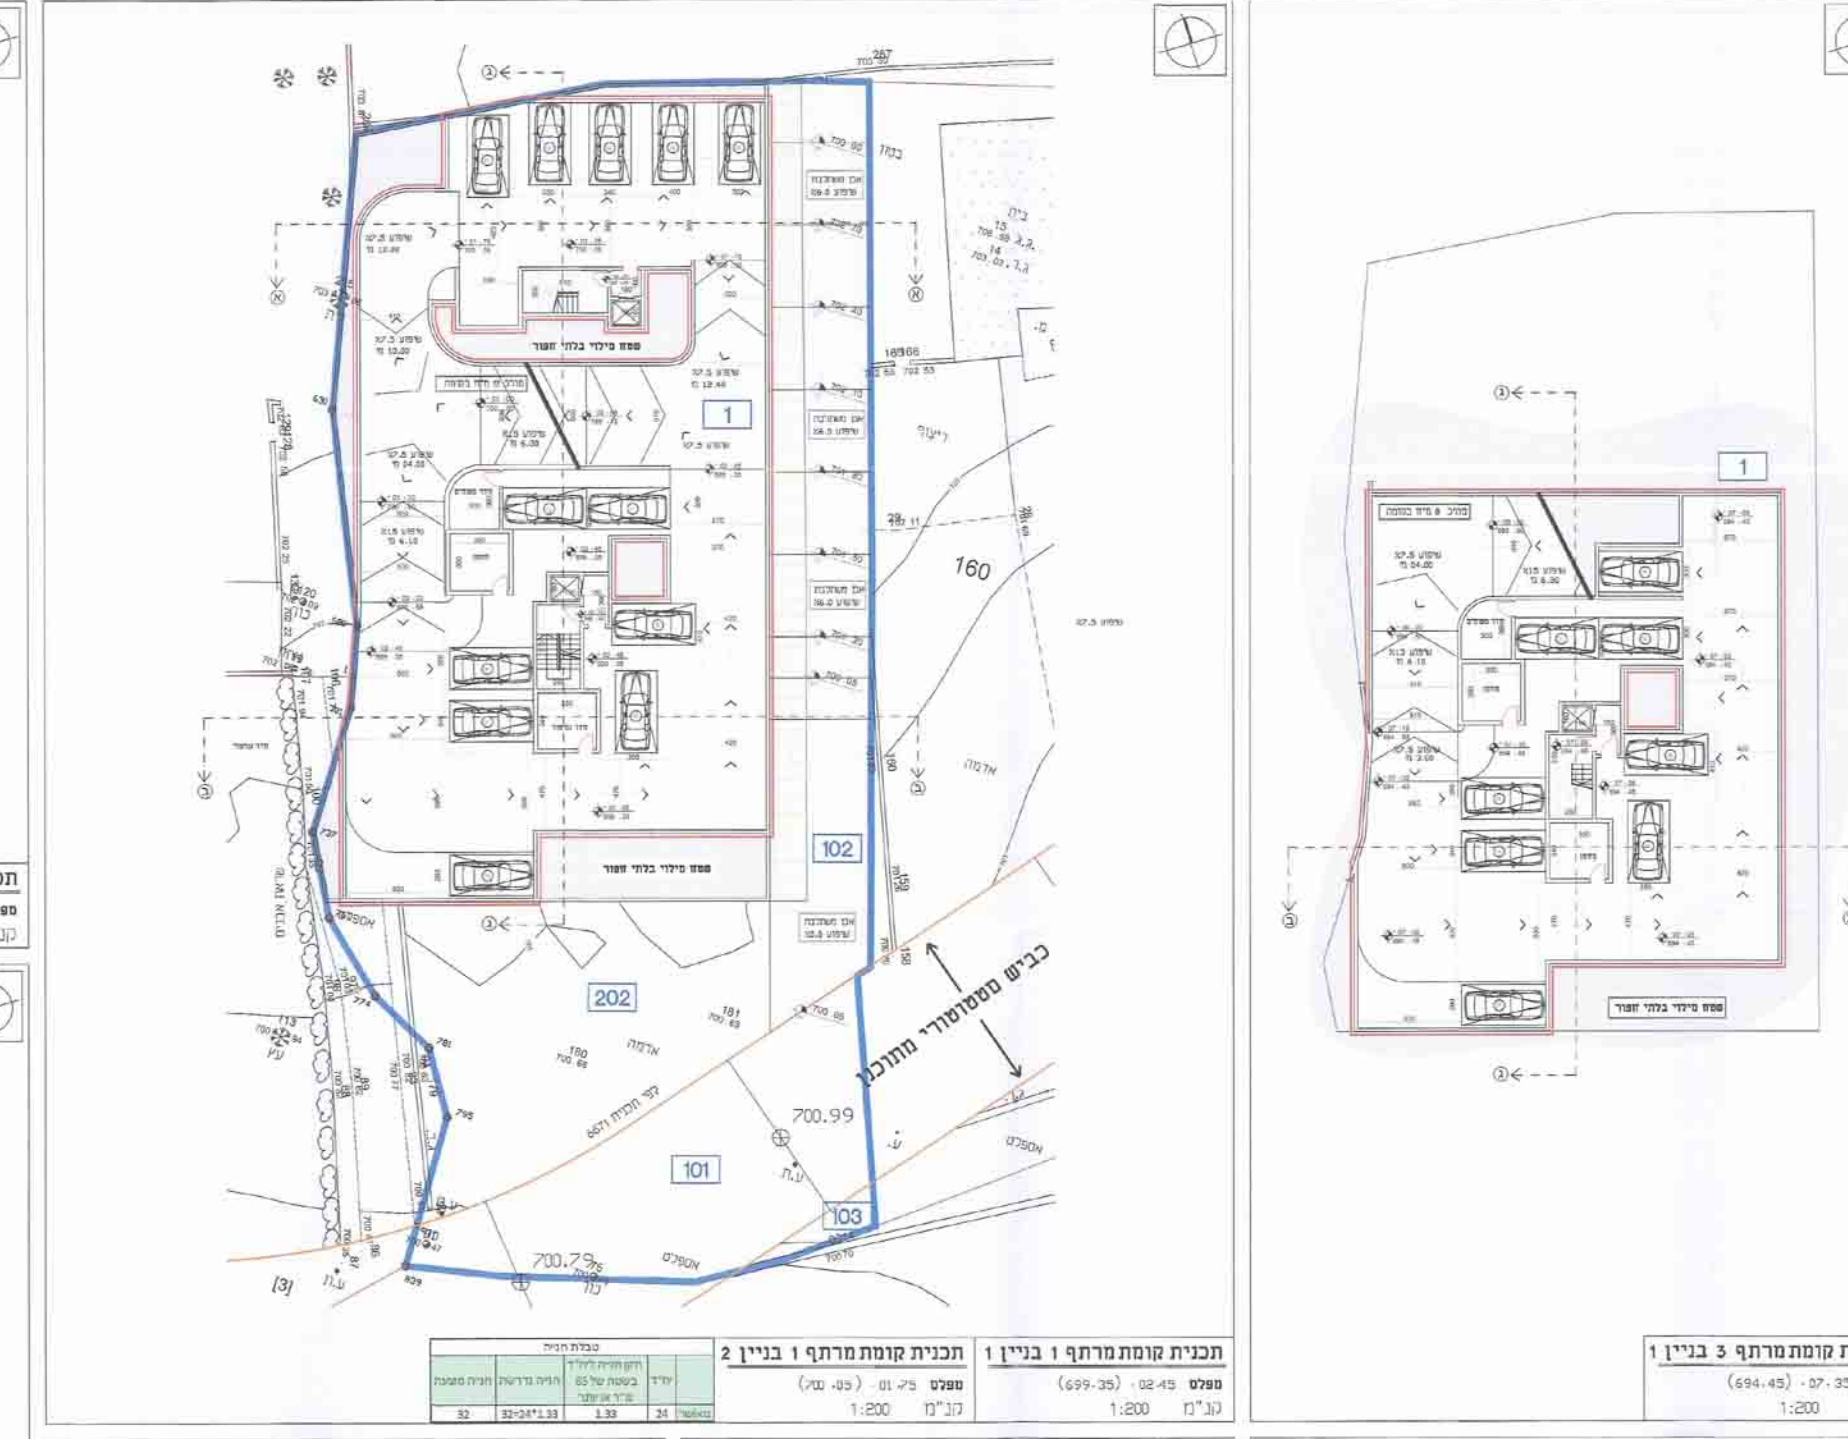

תכנית קומת מרתף 3 בניין 1  
קנ"מ 1:200





קנ"מ 1:200

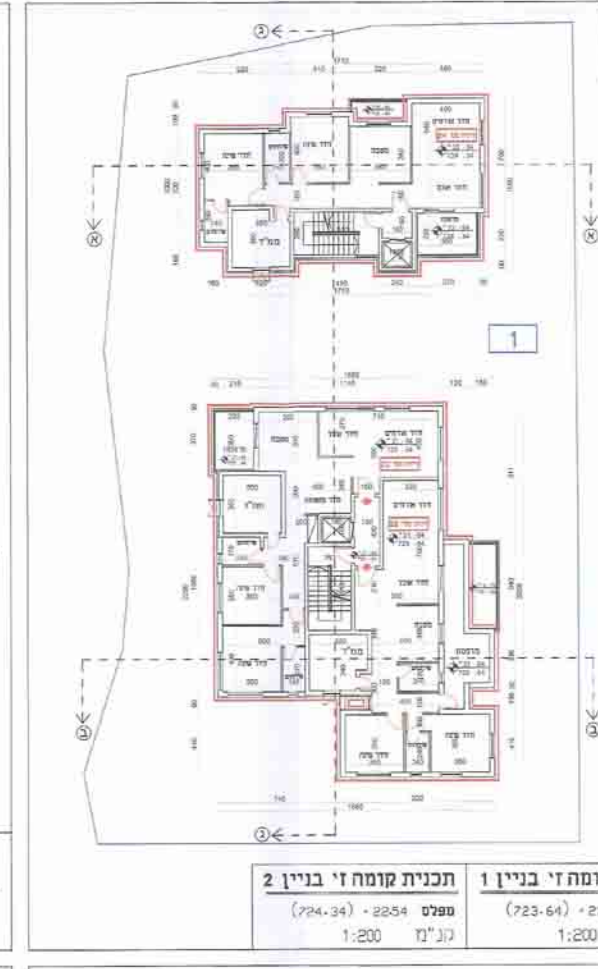



תכנית קומת מרתף 1 בניין 1  
קנ"מ 1:200


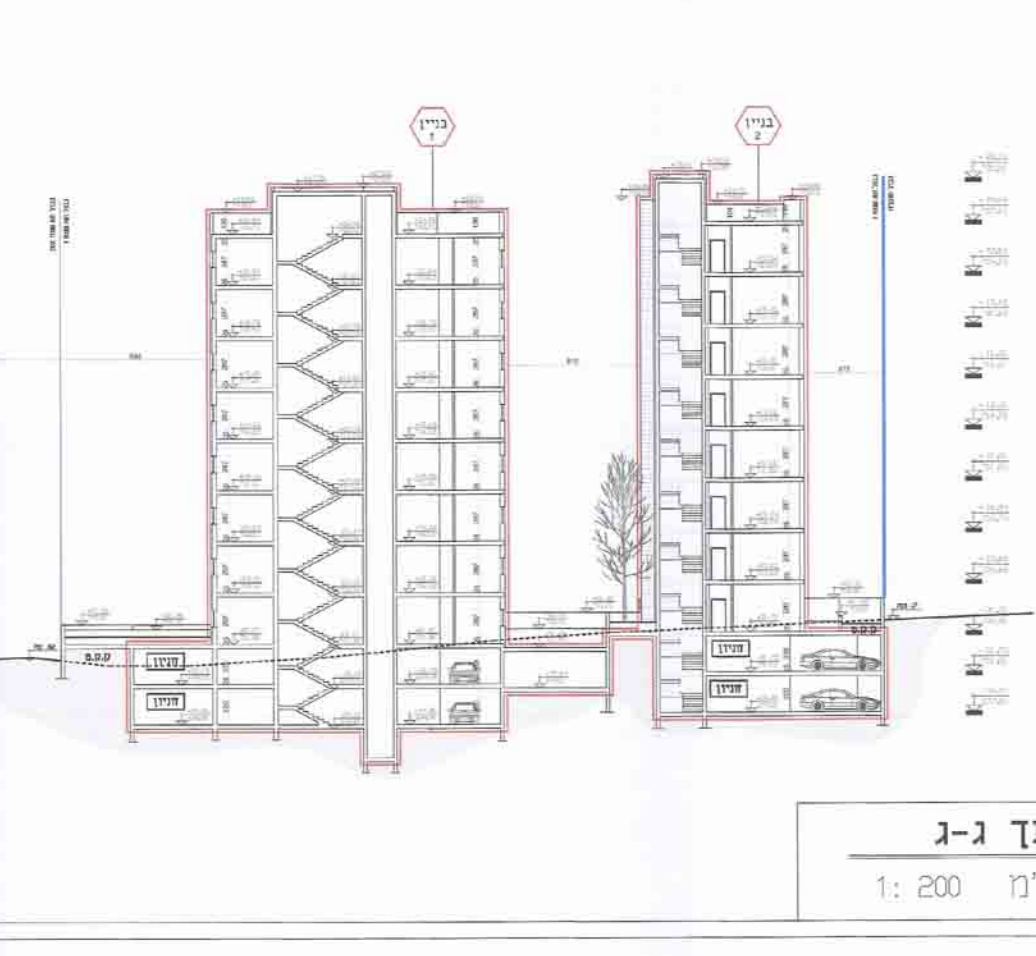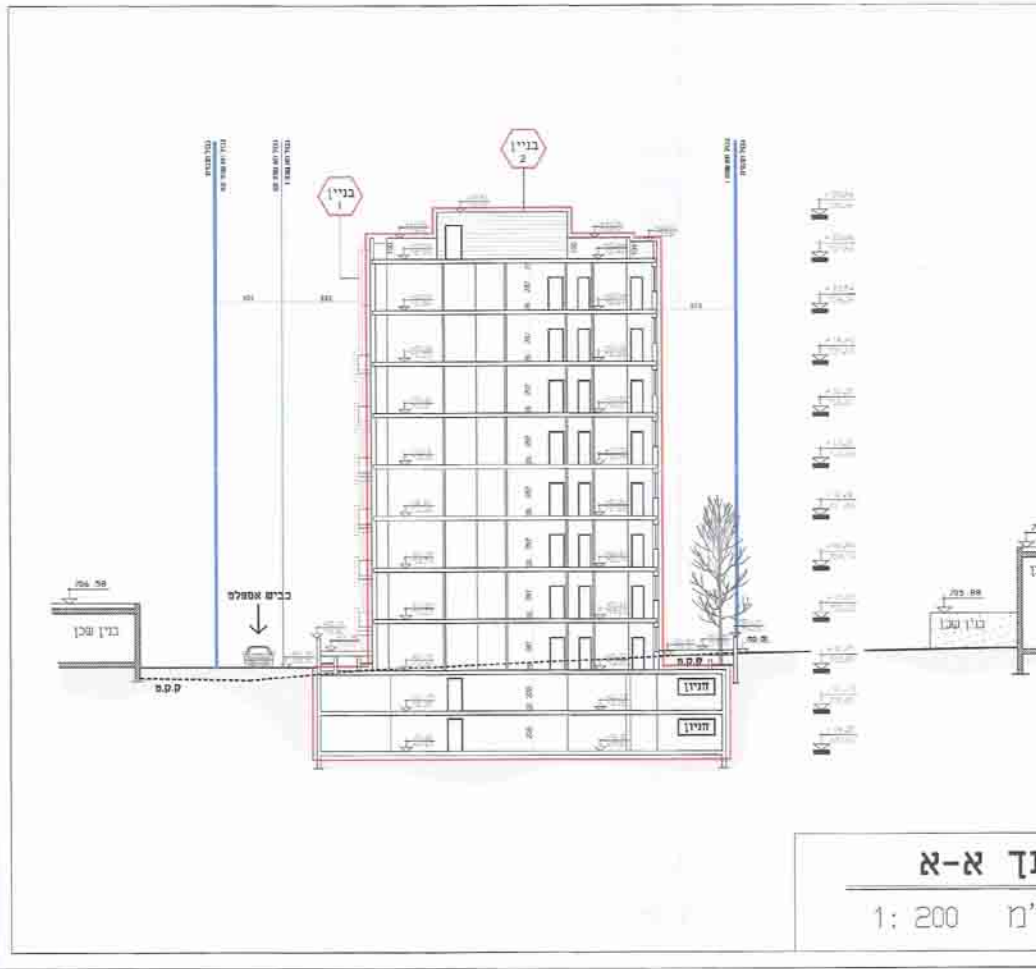





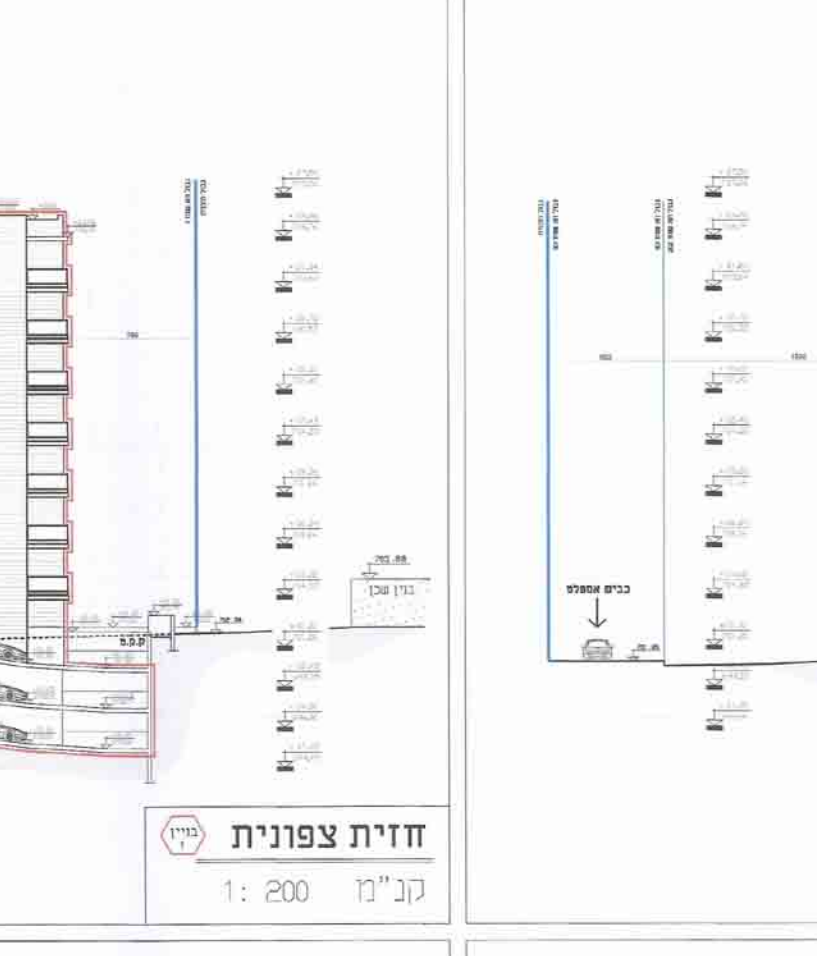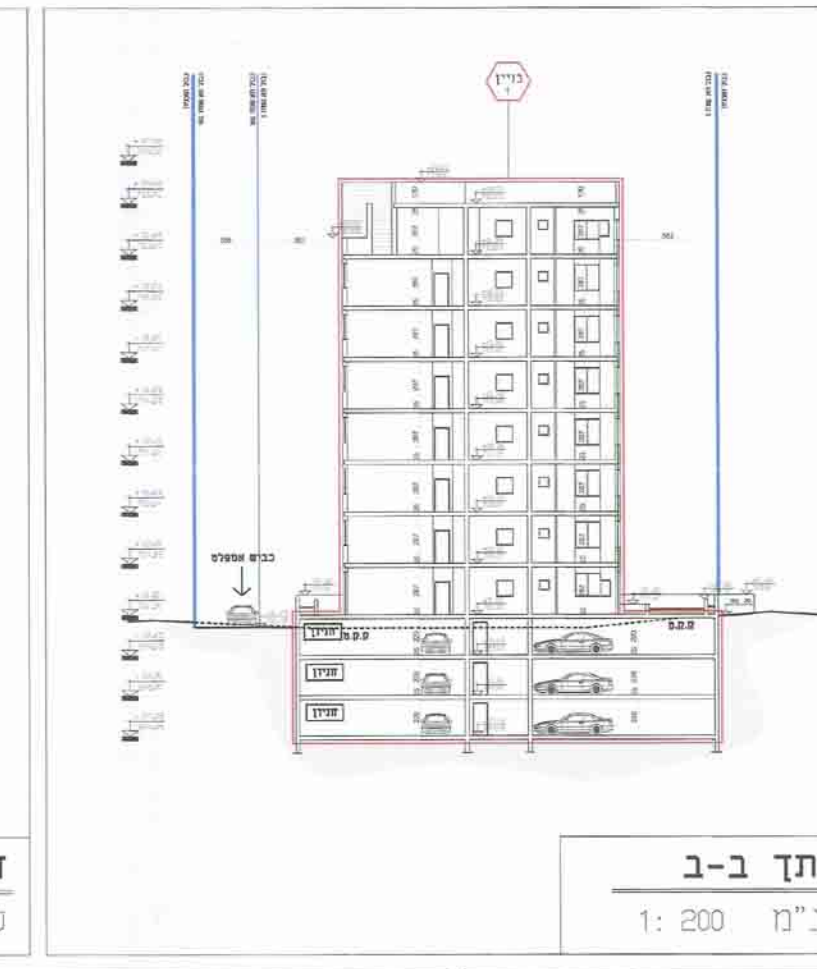





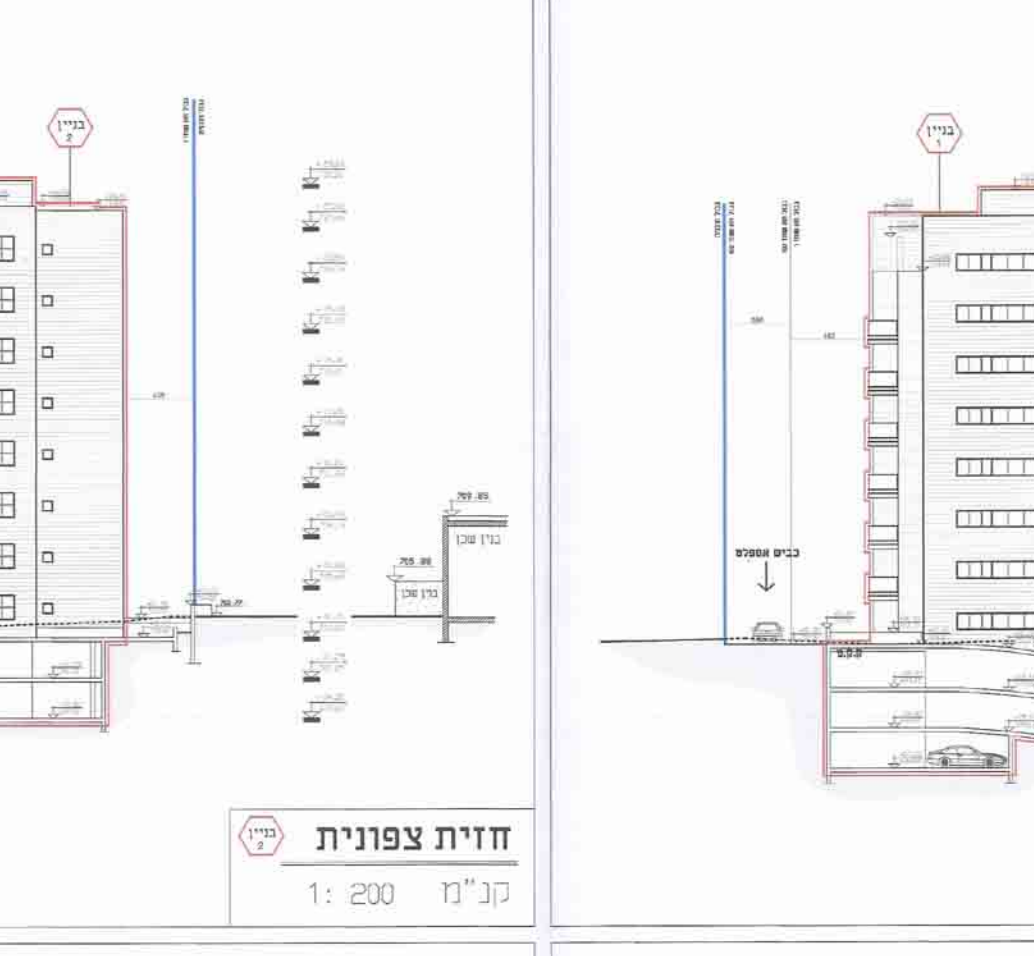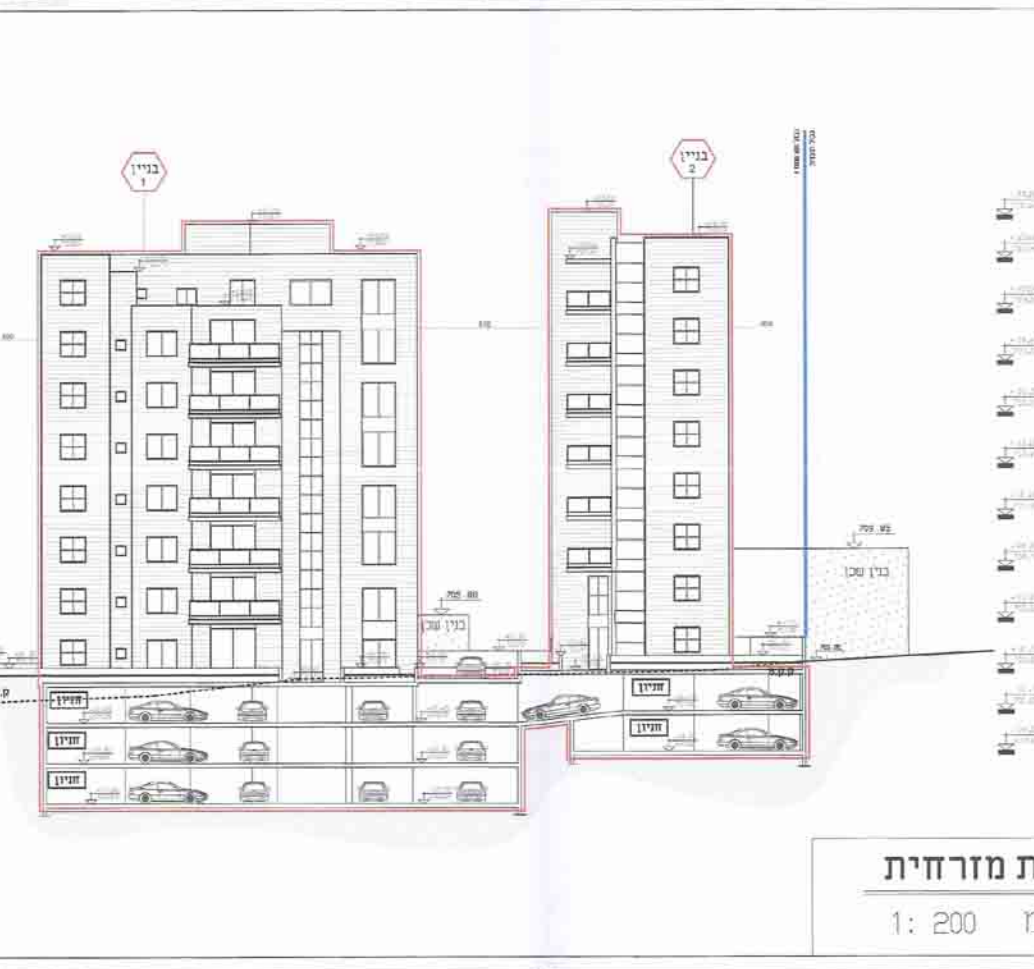



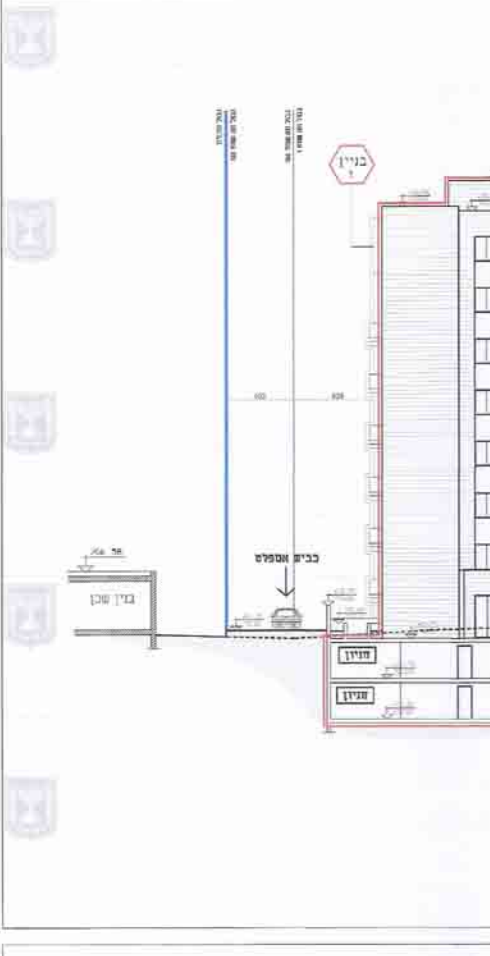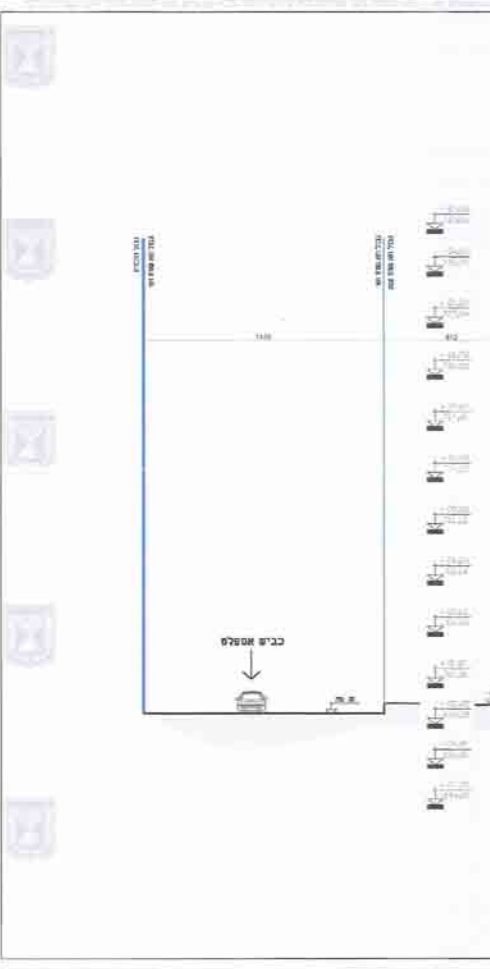


