



1:100

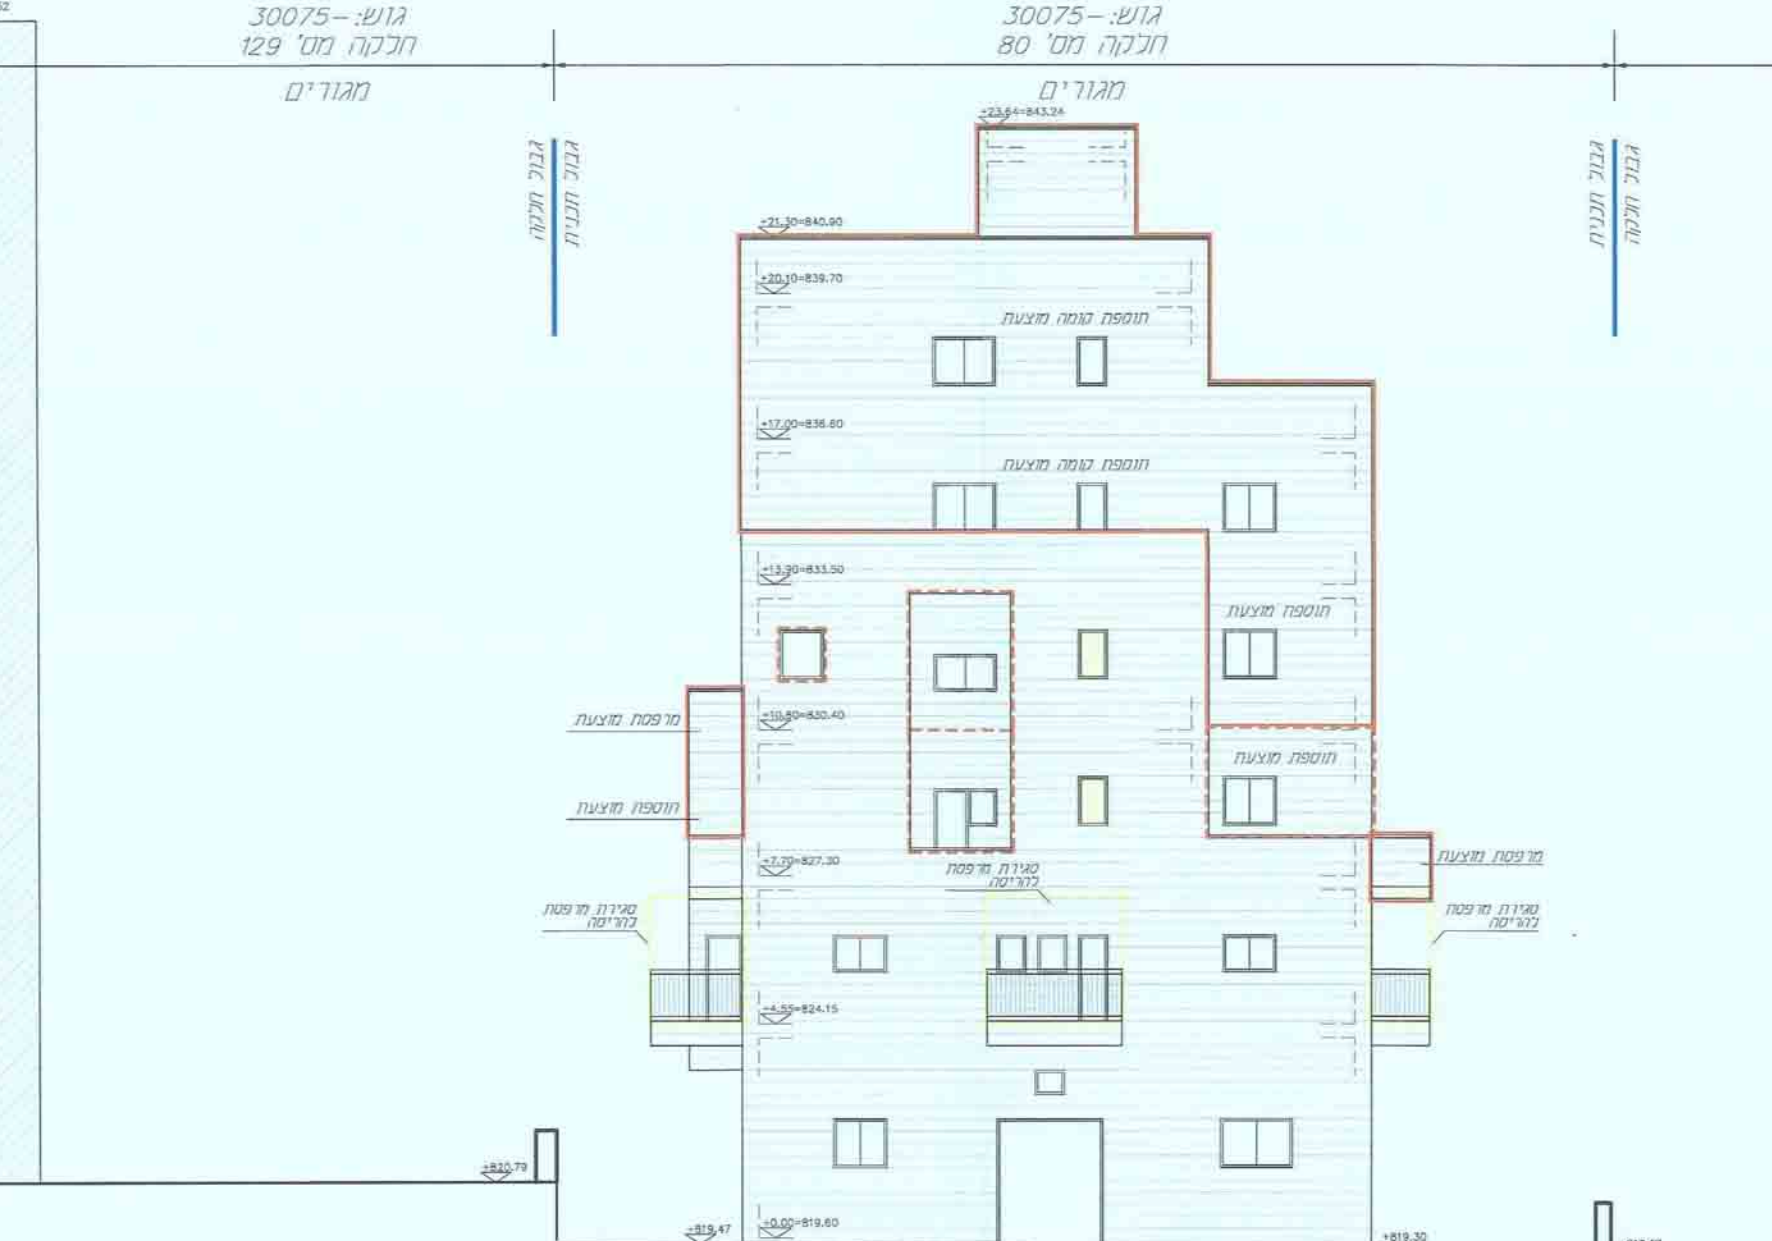

1:100




1:100

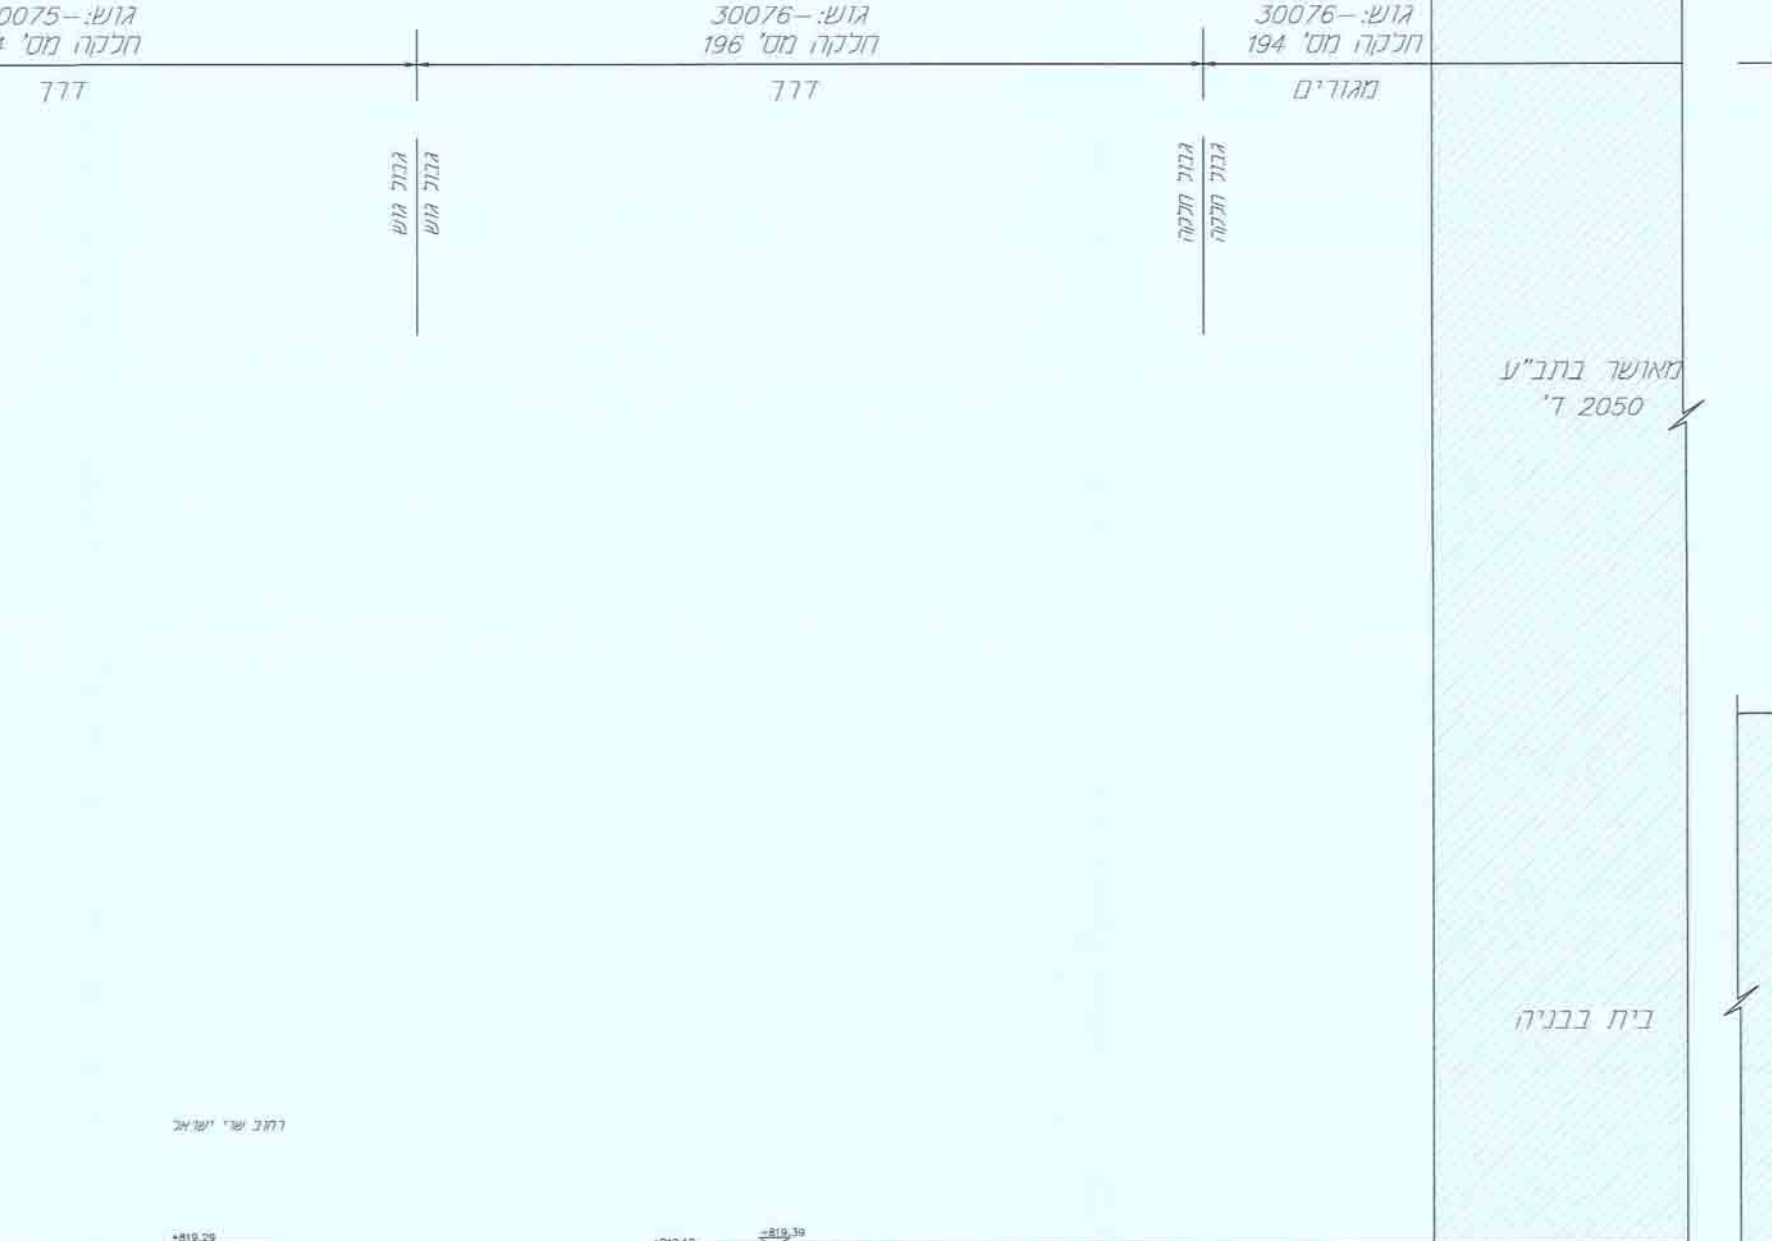


1:100



1:100

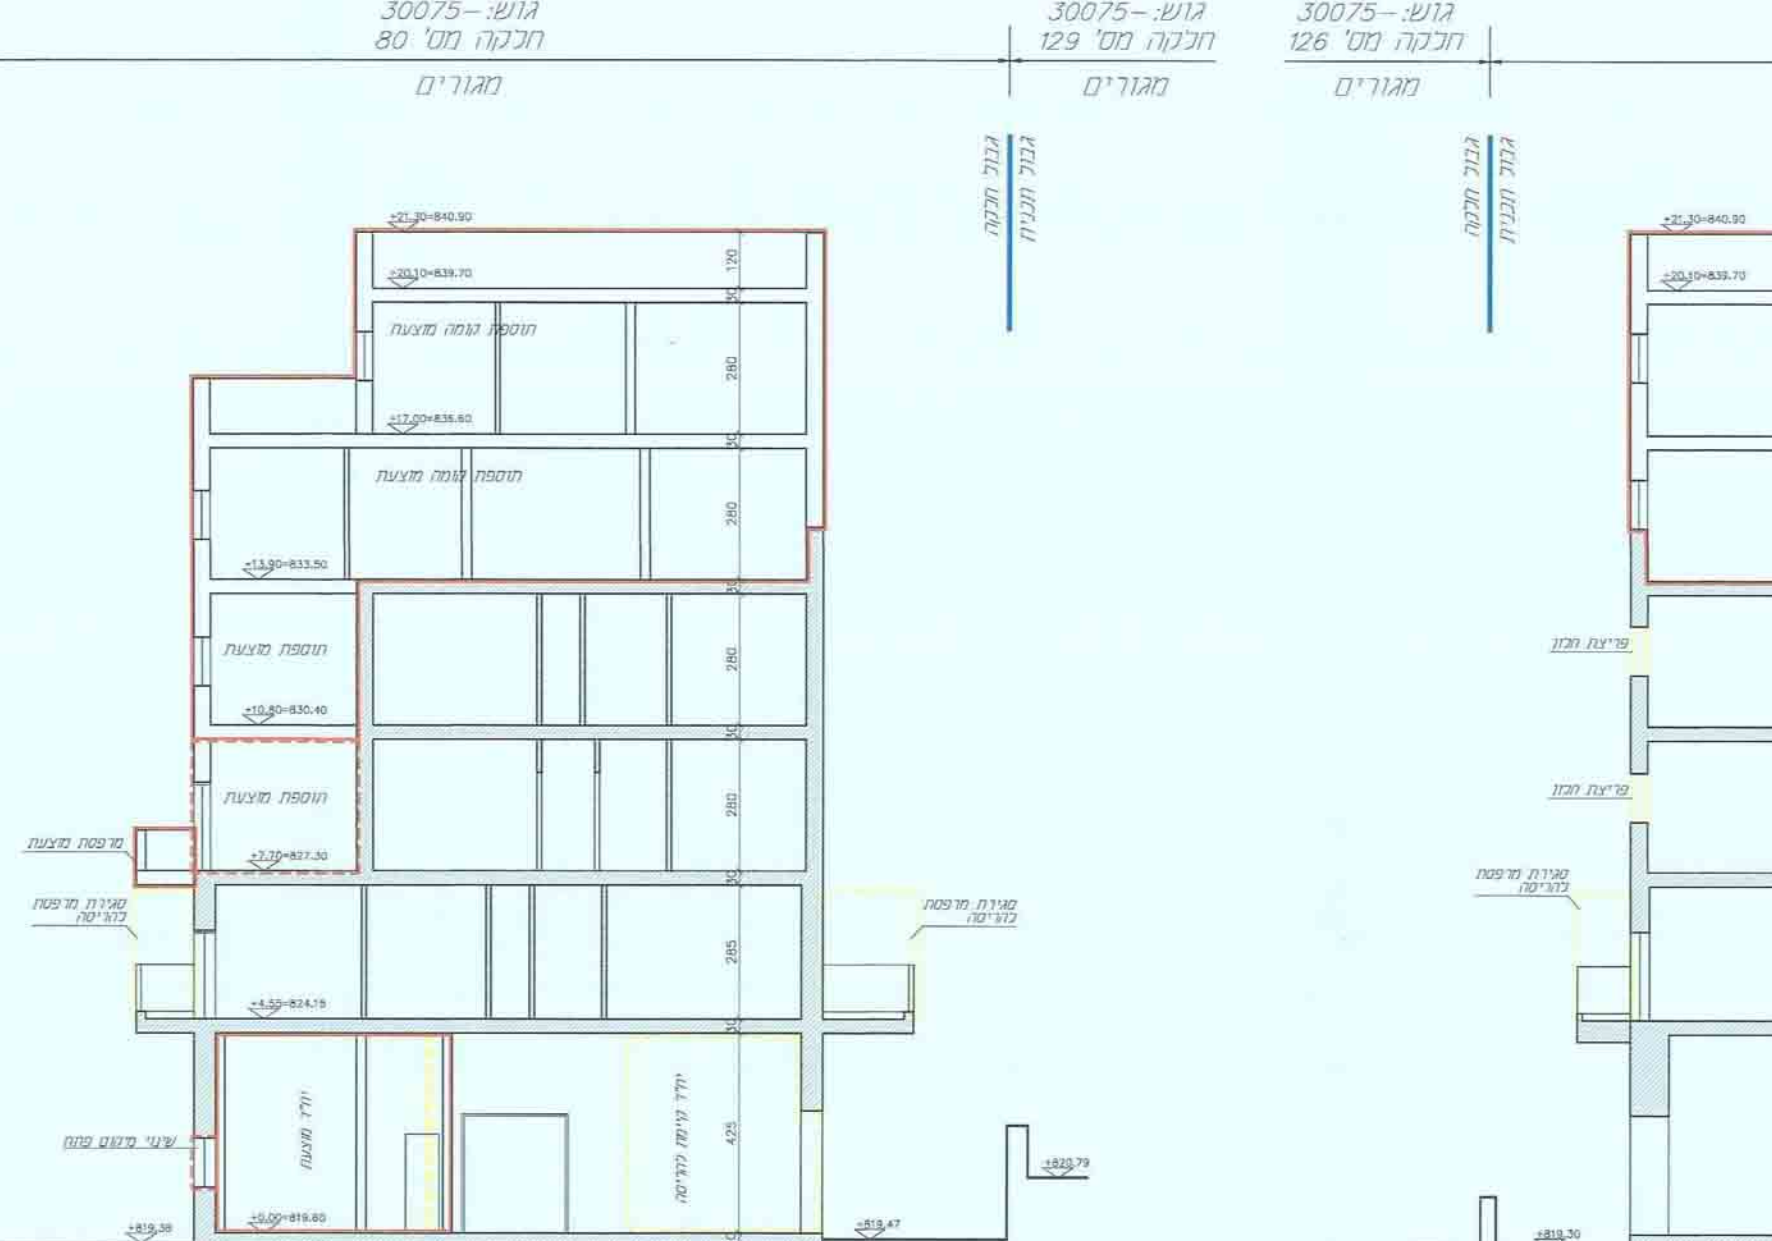

1:100

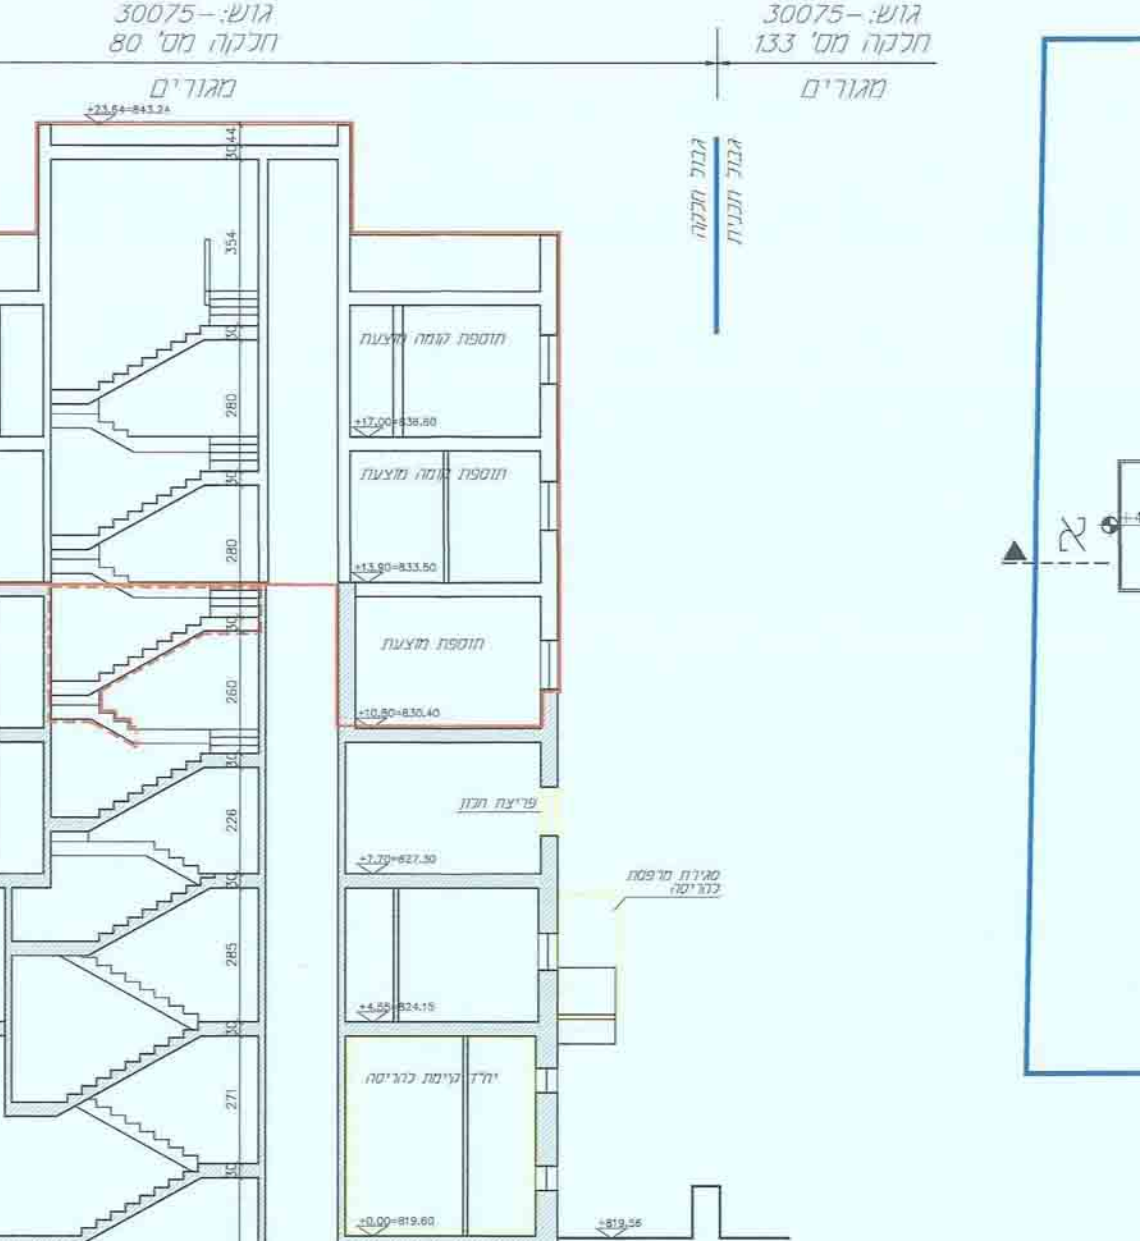

1:100

משרד תכנון ונדל"ג  
ד"ר יעקב גולן  
ד"ר אהוד גולן  
