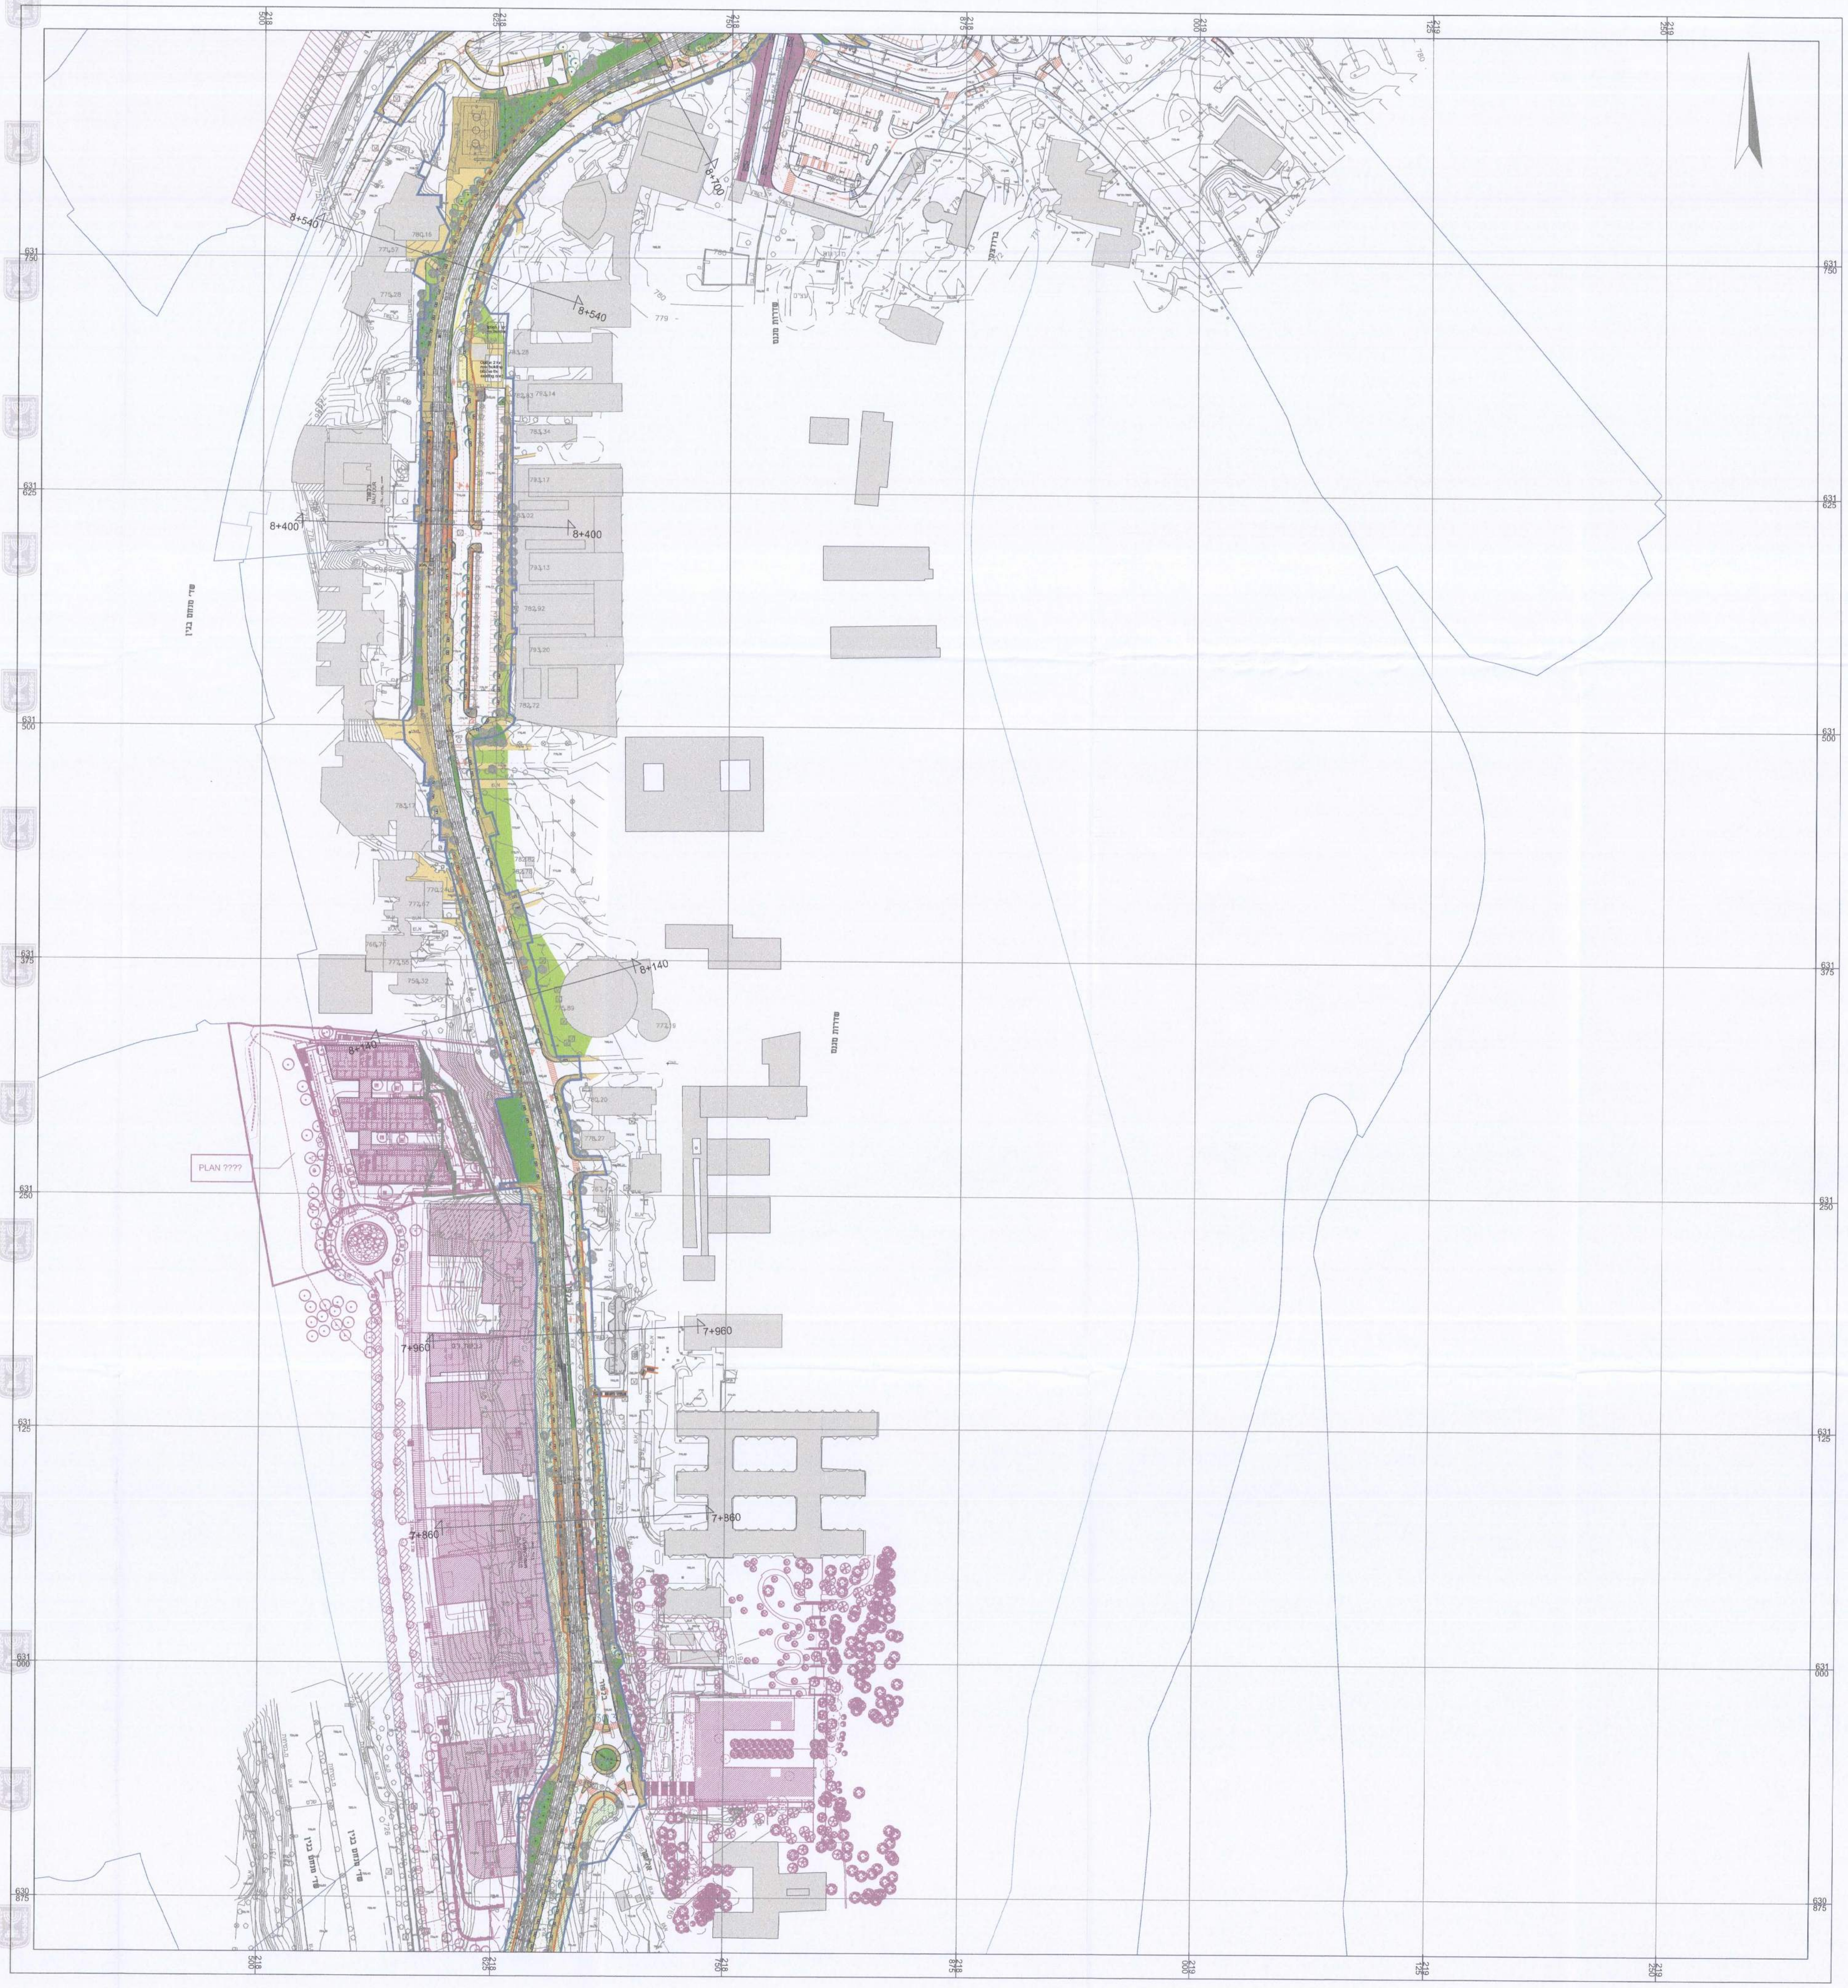
218 500
218 625
218 750
218 875
219 000
219 125
219 250
631 750
631 625
631 500
631 375
631 250
631 125
631 000
630 875
8+700
8+540
8+540
8+400
8+400
8+140
8+140
7+960
7+960
7+860
7+860
שד' מנחם בגין
שדרות מגנס
שדרות מגנס
בלפור BALFOUR
PLAN ????
780.16
771.57
775.28
783.28
782.83
783.14
783.34
783.17
783.02
783.13
782.92
783.20
782.72
783.17
782.82
782.78
770.24
777.67
768.70
772.55
758.32
775.89
777.19
780.20
778.27
780
779

מצב מוצע

קנ"מ 1 : 1,250

מקרא: Legend :	קיים Existing	מוצע Proposed
קו כחול Blue Line		▬
זכות דרך Right of Way	- - -	
ריצוף Paving	▬	▬
ריצוף תחנה Station Paving		▬
שטח פתוח קיים Existing open areas	▬	
גינון Plantings		▬
טיפול/שיקום נופי Landscape Rehabilitation		▬
שביל אופניים Bicycle Path		▬
שביל אופניים משותף עם מדרכה Bicycle Path and Sidewalk		▨
חציבה Excavation		▬
קיר Wall	═	▬
מבנה להריסה Building to be Removed	▨	
קיר להריסה Wall to be Removed	═	
מדרגות להריסה Stairs to be Removed	▥	
עץ Tree		●
עץ לשימור Tree to be Maintained	●	
קיר תת קרקעי Underground Wall		········
גומה לעץ Tree Pit	□	▭
מתקן לאופניים Bicycle Rack		
תכנית מצרנית חדשה Relevant, Adjacent Plan		
סככה בתחנת רכבת Train Station Shelter		
עץ בתחנת רכבת Train Station Tree		●
מאחז יד Handrails		―
שטח התארגנות אופציונלי Optional Site For Construction compound		01
PARCEL LINE		―
ROAD TRAFFIC		
PEDESTRIAN CROSSING		▥
BUS STOP		⋀⋀⋀
CYCLING CROSSING		
ROAD MARKINGS		
TRAFFIC DIRECTION		
DRIVING LANES		- - - -
PUBLIC TRANSPORTATION TRAFFIC DIRECTION		
LIGHTING		⊸●
OCS POLE		○
OCS WIRE	0-00	0-00
TRACK		
ALIGNMENT		
TRACK		
RAIL ELEVATION		792.030

תכנית מתאר מקומית

מסי' 101-0209593

רכבת קלה בירושלים
- קו ירוק

נספח	גליון 10 מתוך 15
מחוז	ירושלים
מרחב תכנון מקומי	ירושלים
רשות מקומית	ירושלים
ישוב	ירושלים
תאריך	30/09/2016
שם הנספח	**קנ"מ**
נספח תנועה ופיתוח	1:1250

מינהל התכנון - מחוז ירושלים
חוק התכנון והבנייה, תשכ"ה - 1965
אישור תכנית מס' ________
הועדה המחוזית לתכנון ולבניה החליטה לאשר את התכנית ביום ________
☐ התכנית לא נקבעה טעונה אישור שר
☐ התכנית נקבעה טעונה אישור שר
מנהל מינהל התכנון   יו"ר הועדה המחוזית

שמות וחתימות:

עורך התוכנית	שם: תאריך:	חתימה:

מפתח גליונות:

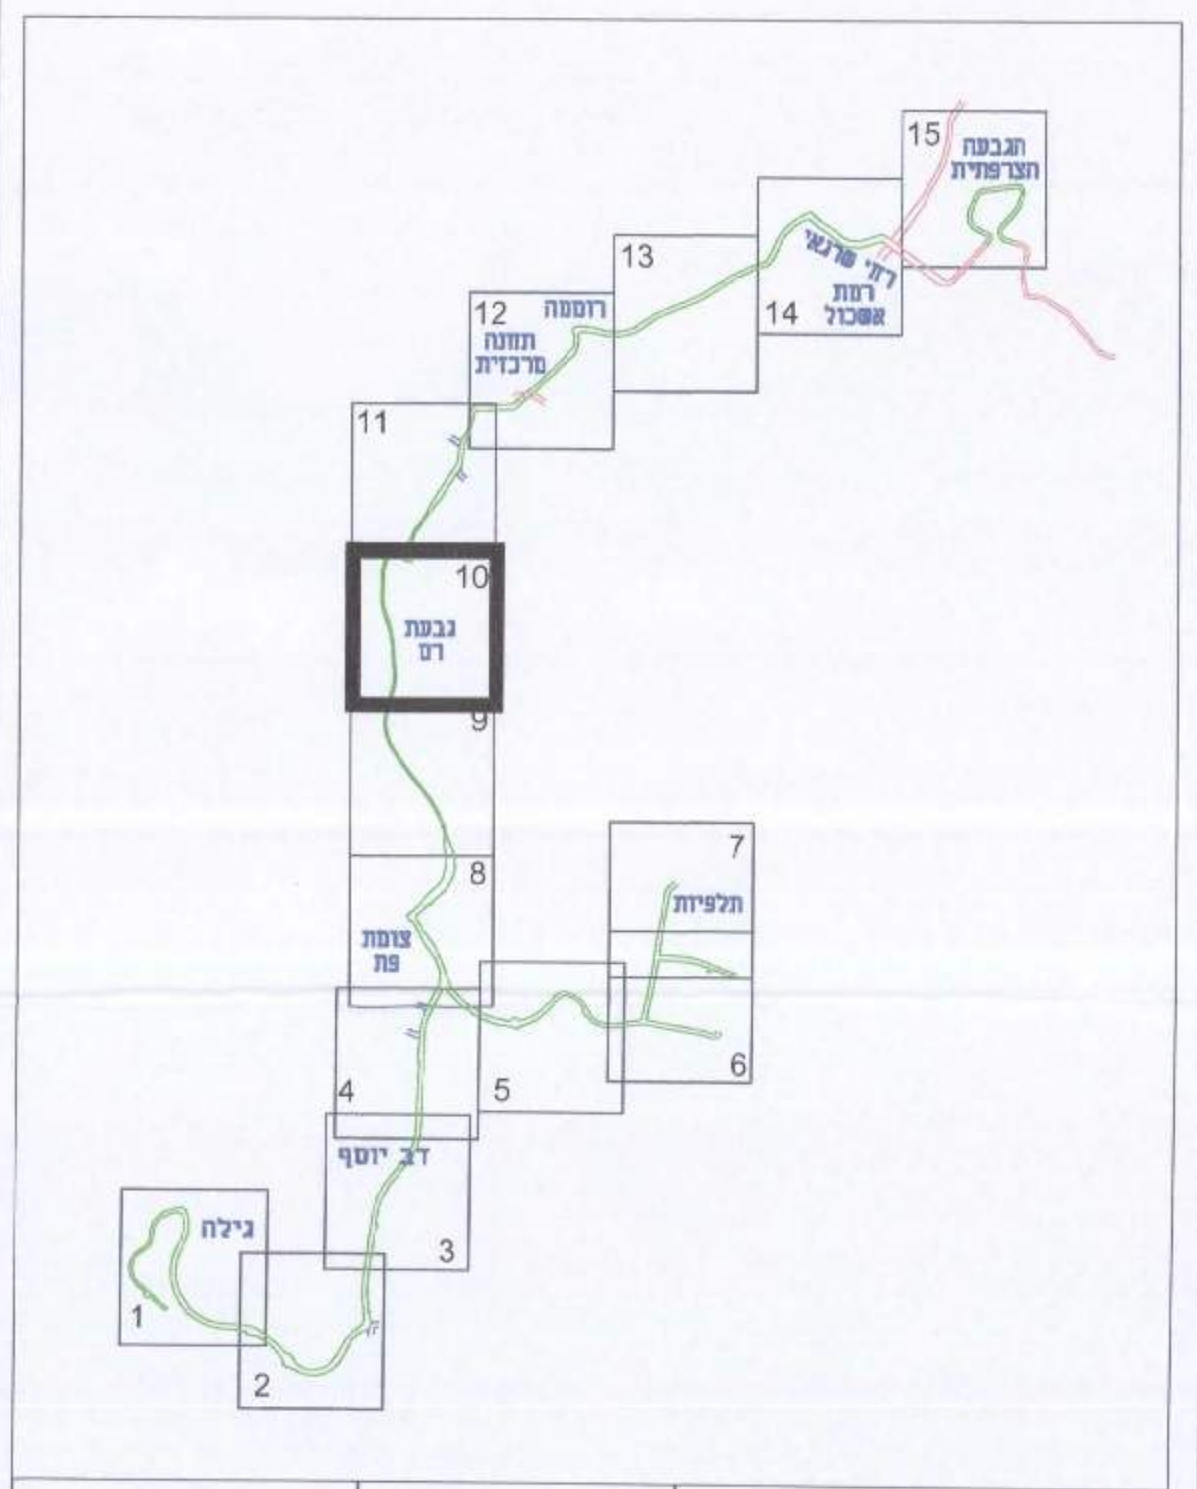
1
2
3
4
5
6
7
8
9
10
11
12
13
14
15
גילה
דב יוסף
צומת פת
תלפיות
גבעת רם
רוממה תחנה מרכזית
רמת אשכול
הגבעה הצרפתית

מסי' גליון:		ירושלים
10		10 מתוך 15 1 : 1250

Shlomo Aronson Architects
Landscape Architects, Town Planners and Architects

ספטמבר 2016

גירסה מסי 10