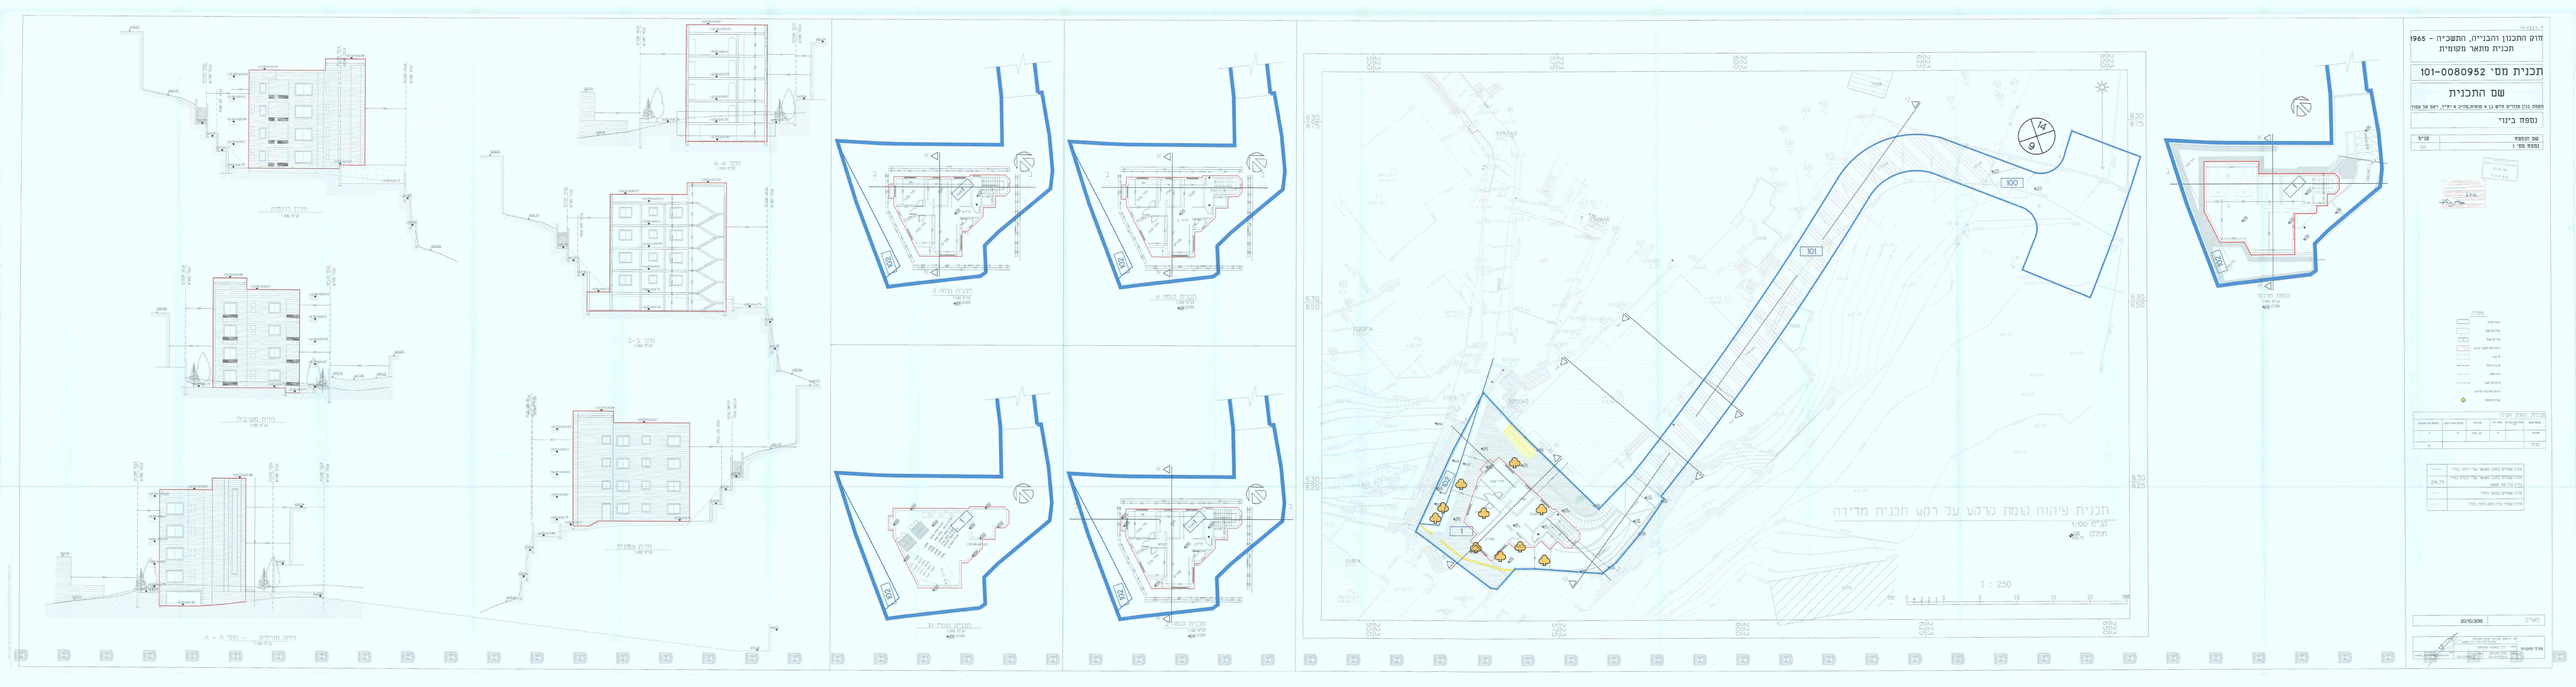
חוק התכנון והבנייה, התשכ"ה - 1965
תכנית מתאר מקומית
תכנית מס' 101-0080952
שם התכנית
נספח ביצוע
תכנית פיתוח וסומת קרקע על רקע תכנית מדידה
1 : 250
תכנית קומת א
תכנית קומת ב
תכנית קומת ג
תכנית קומת ג.ג
חתך א-א
חתך ב-ב
חתך ג-ג
חתך מערבית
חתך דרומית
חתך מזרחית
חתך מבוכית – חתך ד – ה
20/10/2016