



סרט אבן
סרט סלע
סרט טיץ
סרט

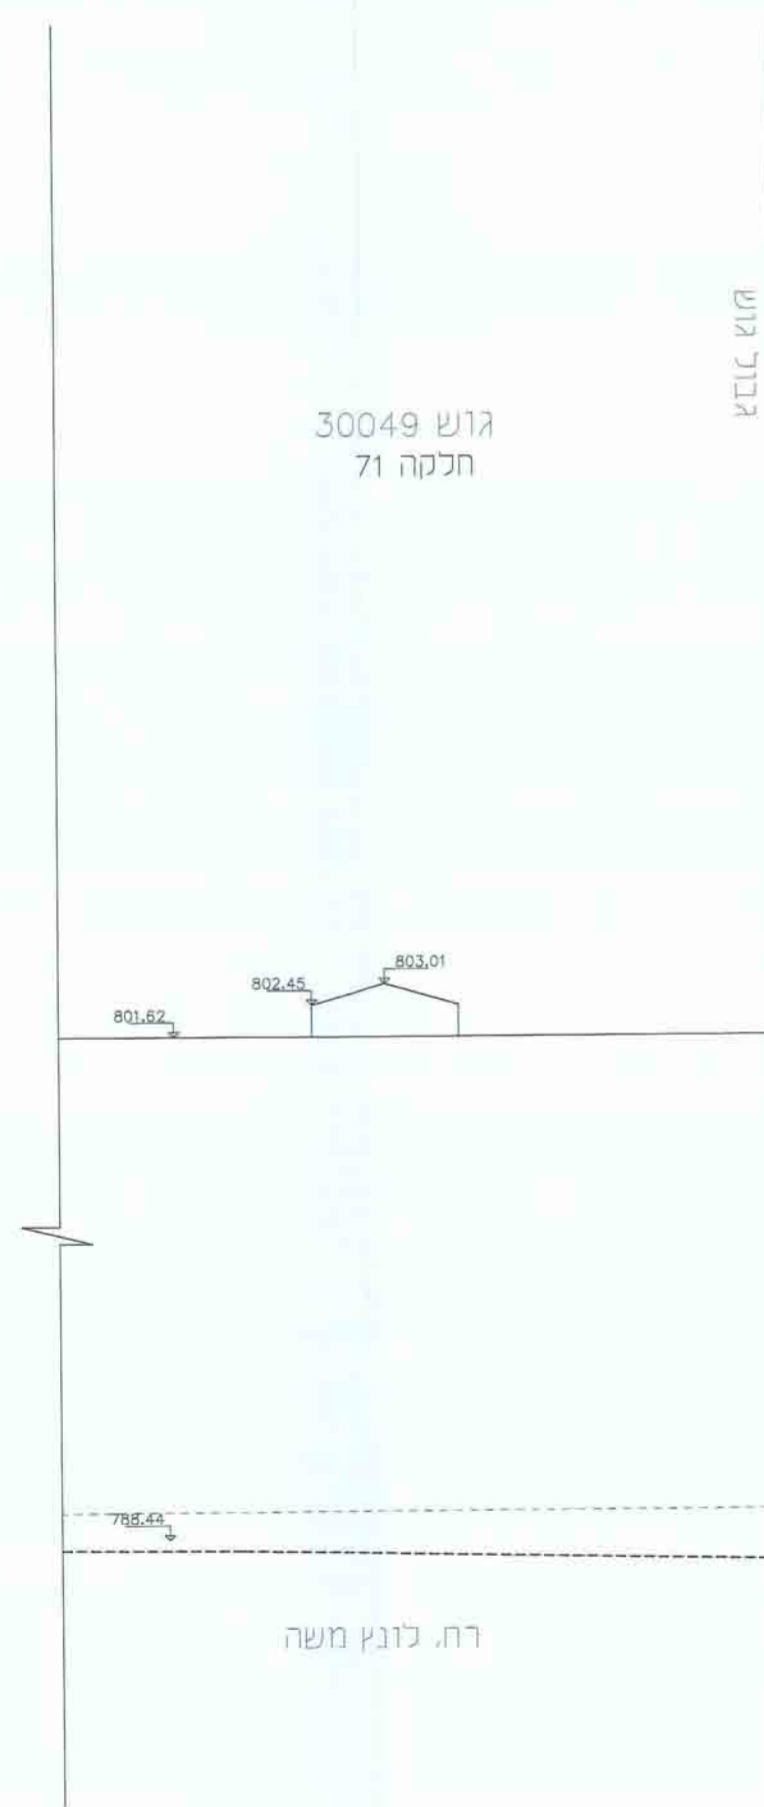

גוש 30049
חלקה 71

רח. כונן משה

חלקה 109

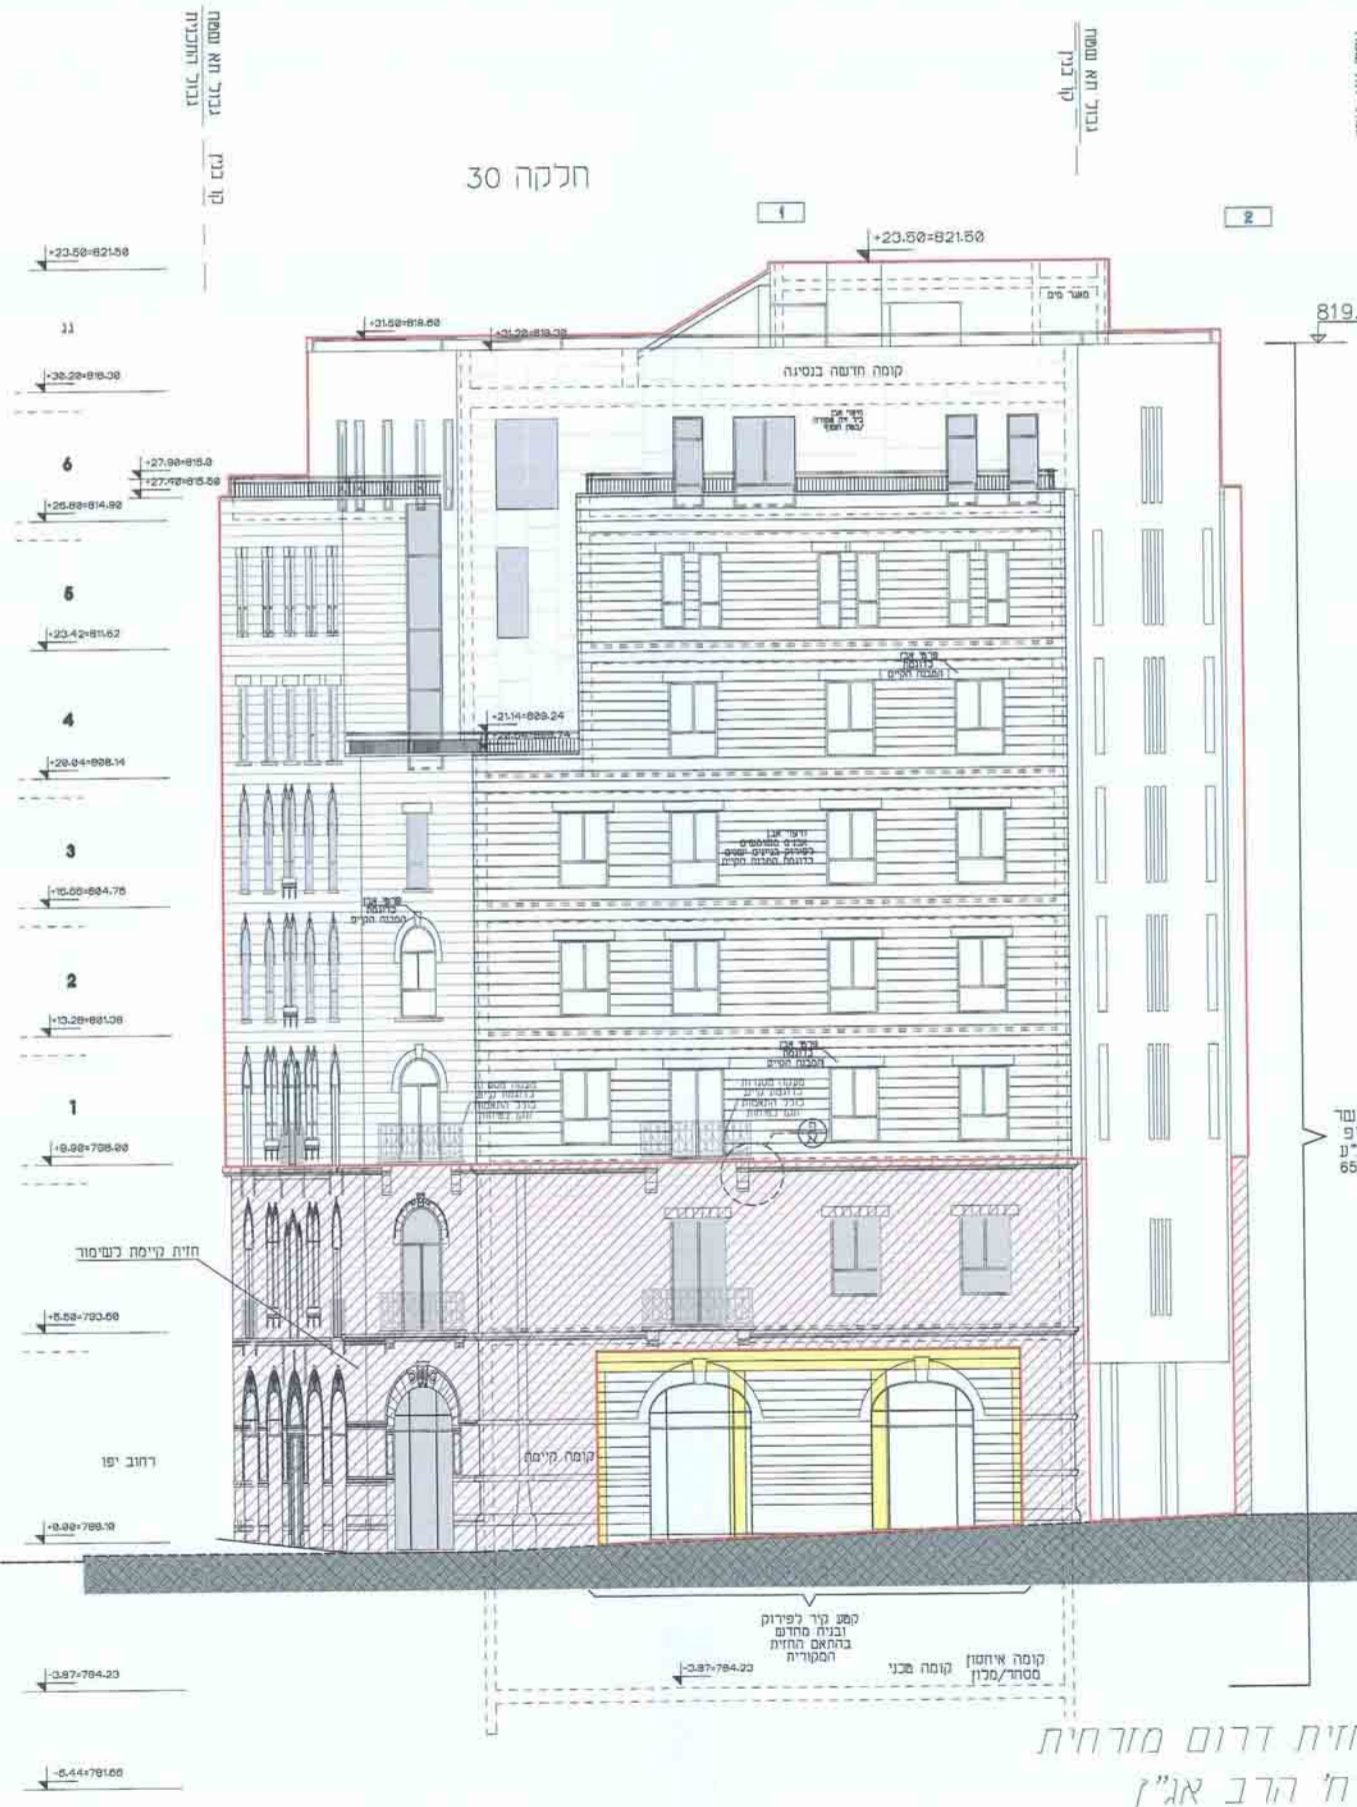

חלקה 30


חזית דרום מרחיבה
רח. הרב אג"ן

מרכז
אשדוד
מבנה קיים

רח. הרב קוק

גוש 30052
חלקה 162

גוש 30052
חלקה 162

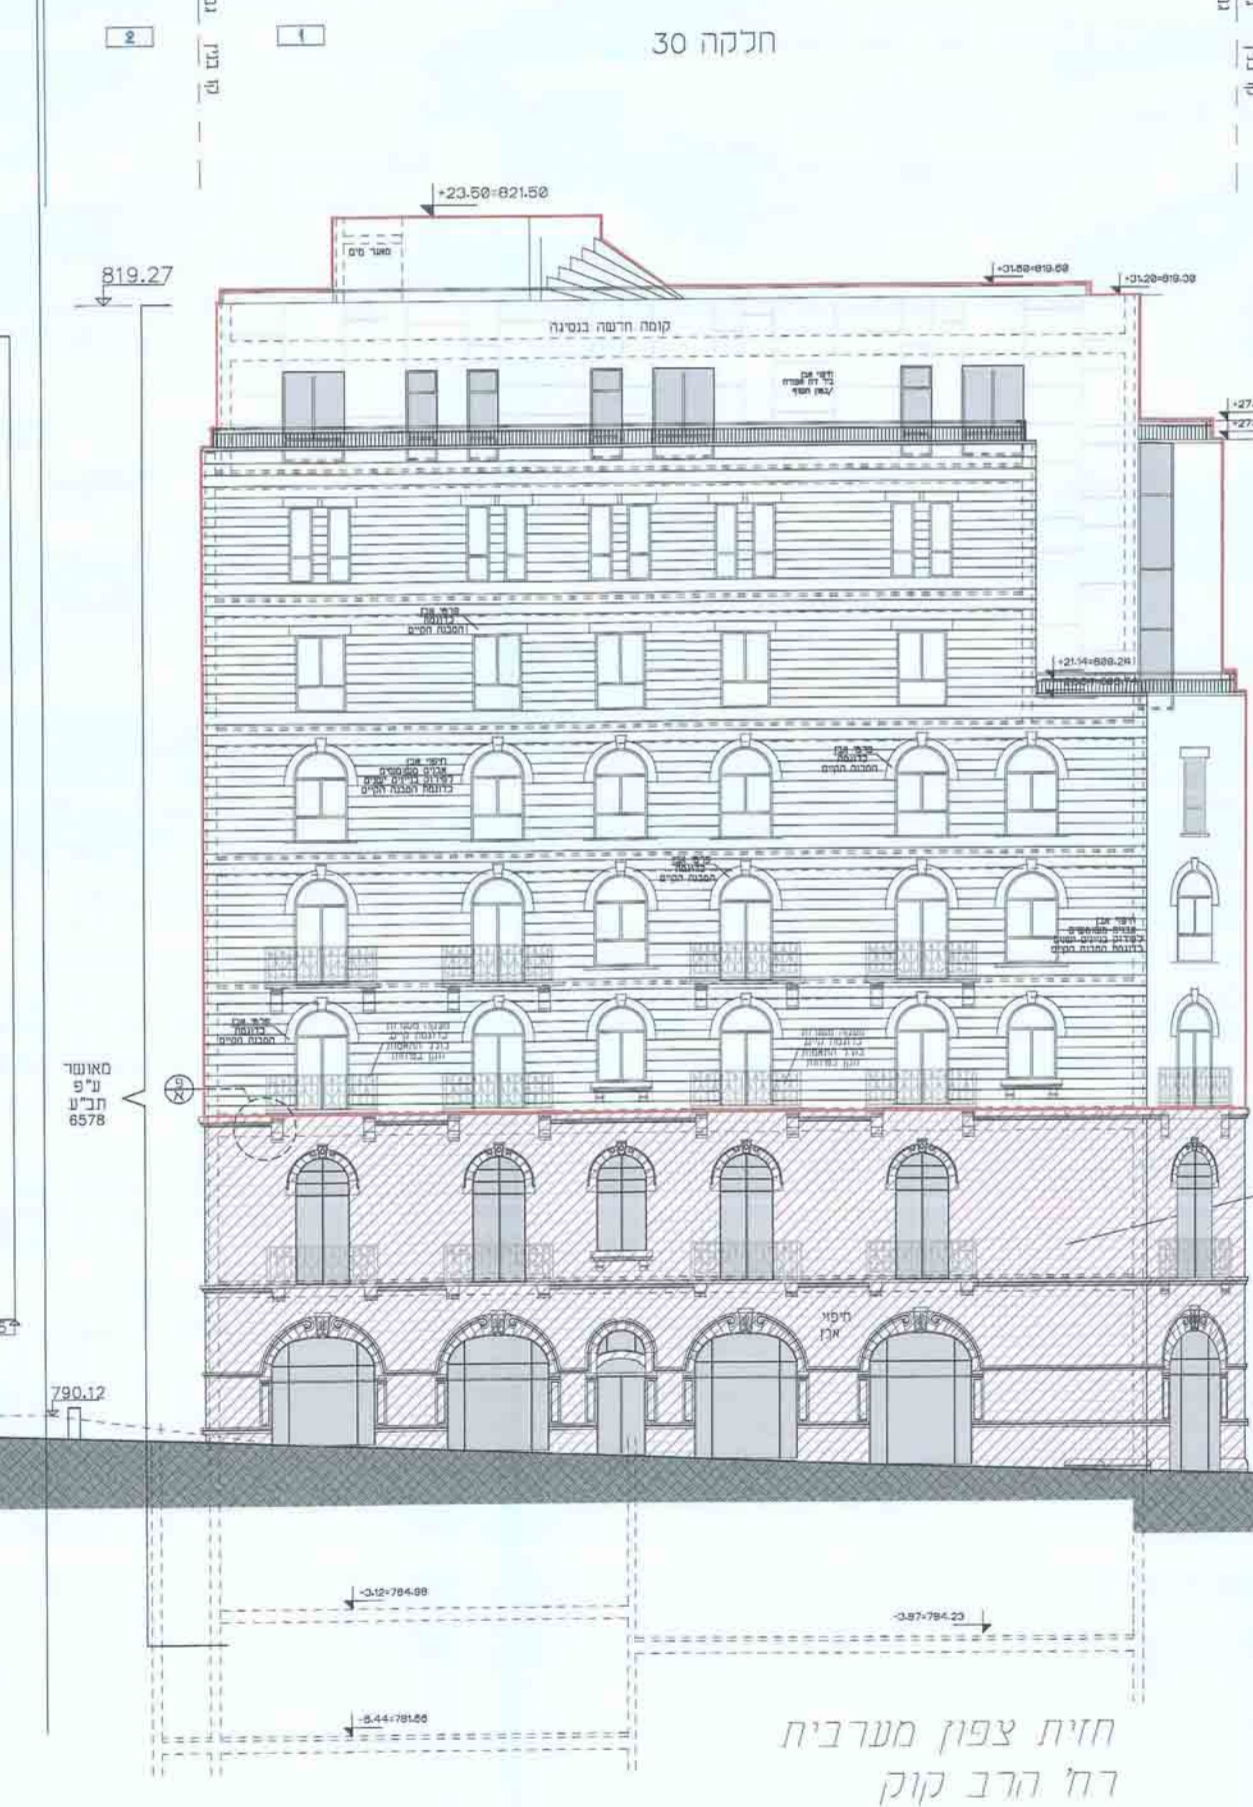

חלקה 30

חזית צפון מערבית
רח. הרב קוק

חלקה 109

גוש 30049
חלקה 71

רח. כונן משה

חלקה 5

חלקה 111

גוש 30052
חלקה 29

חלקה 29

