





חזית מערבית

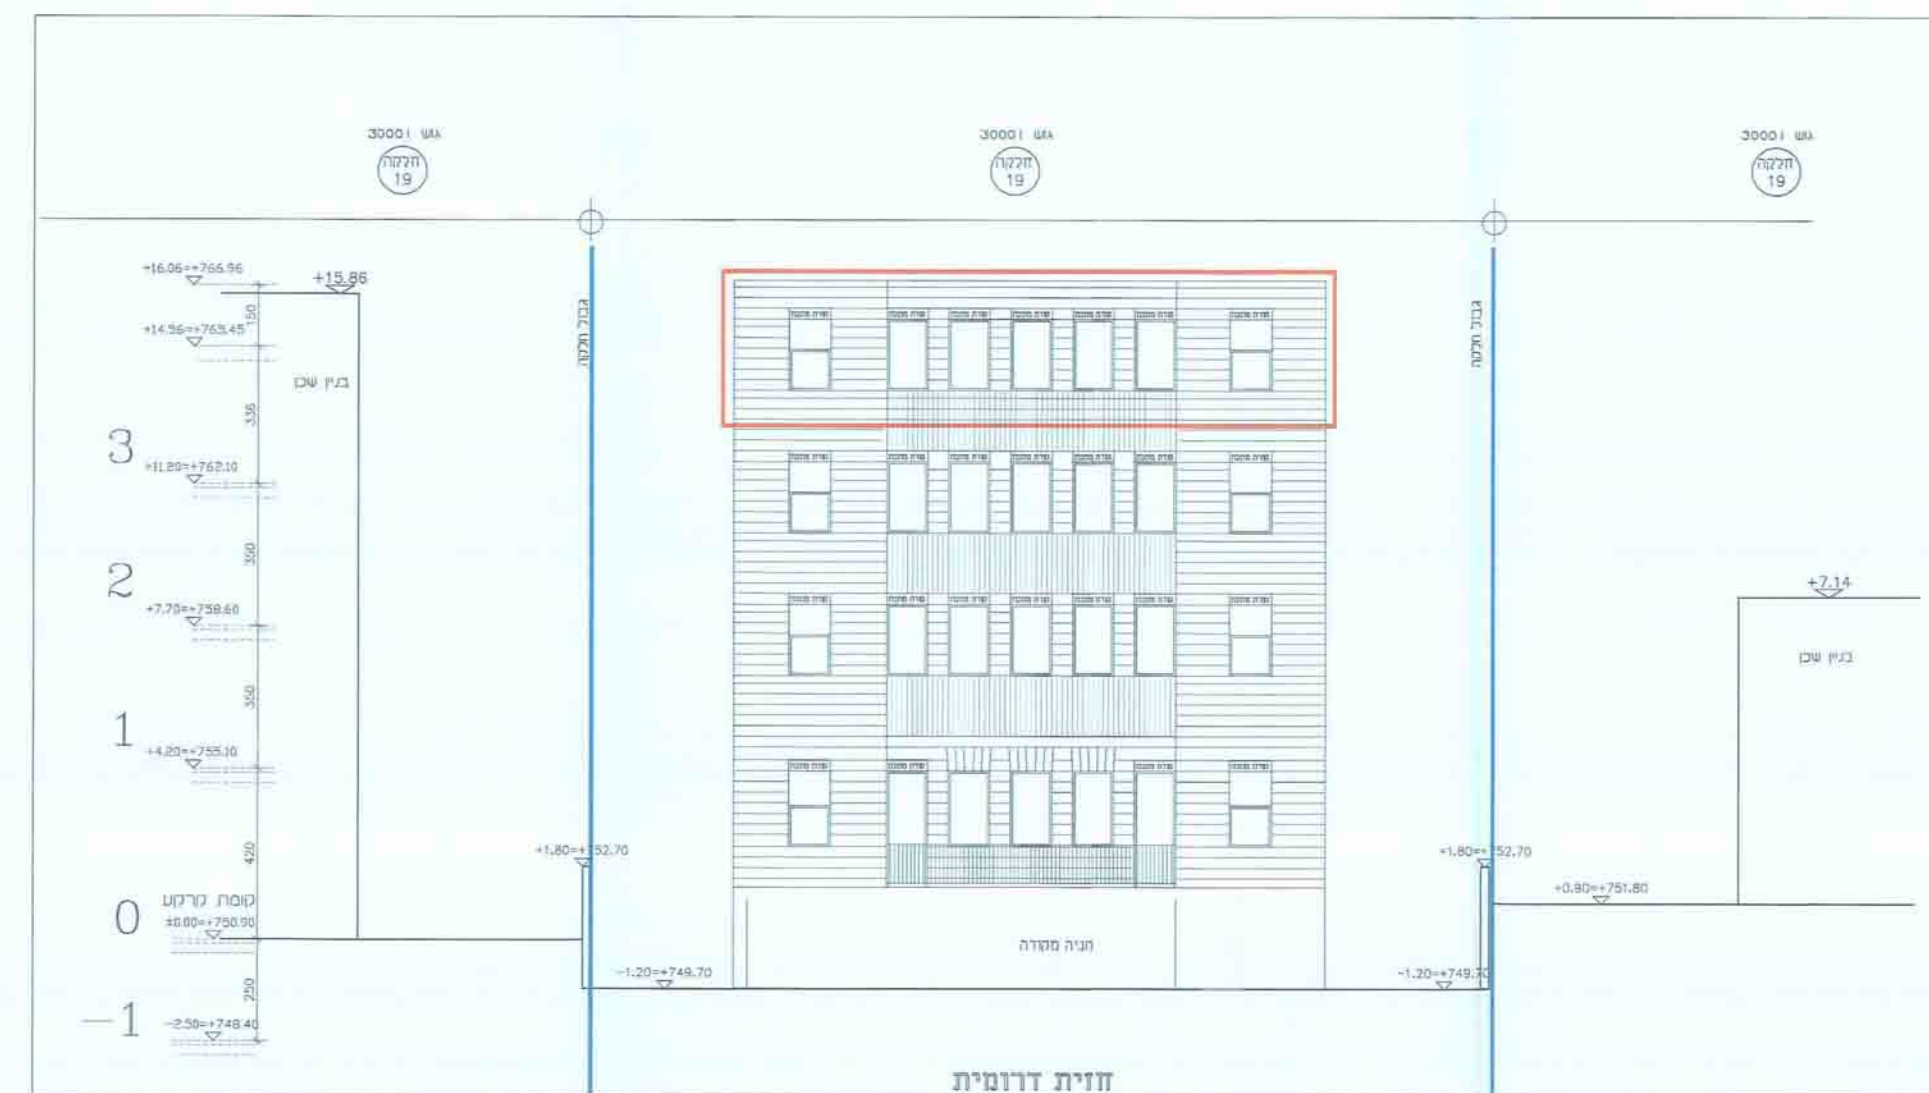


חזית דרומית



חזית מזרחית

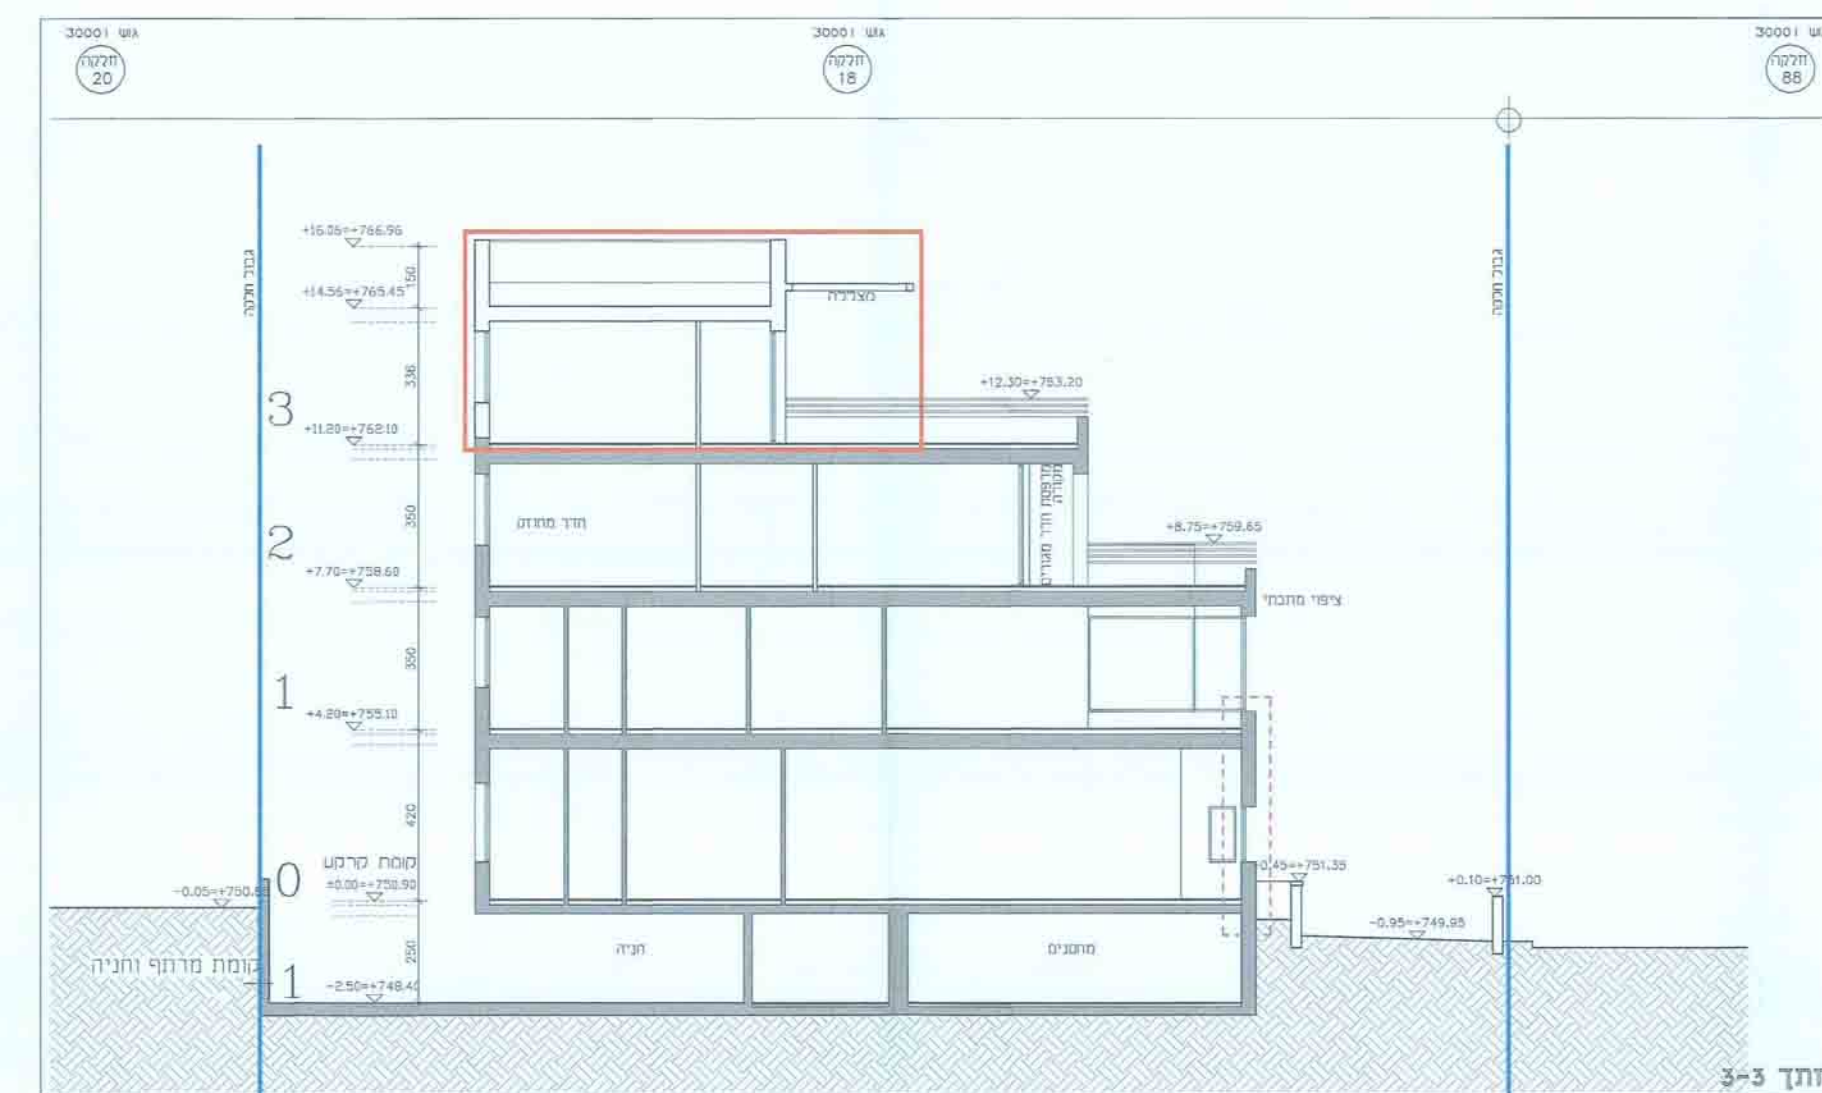

חזת 3-5

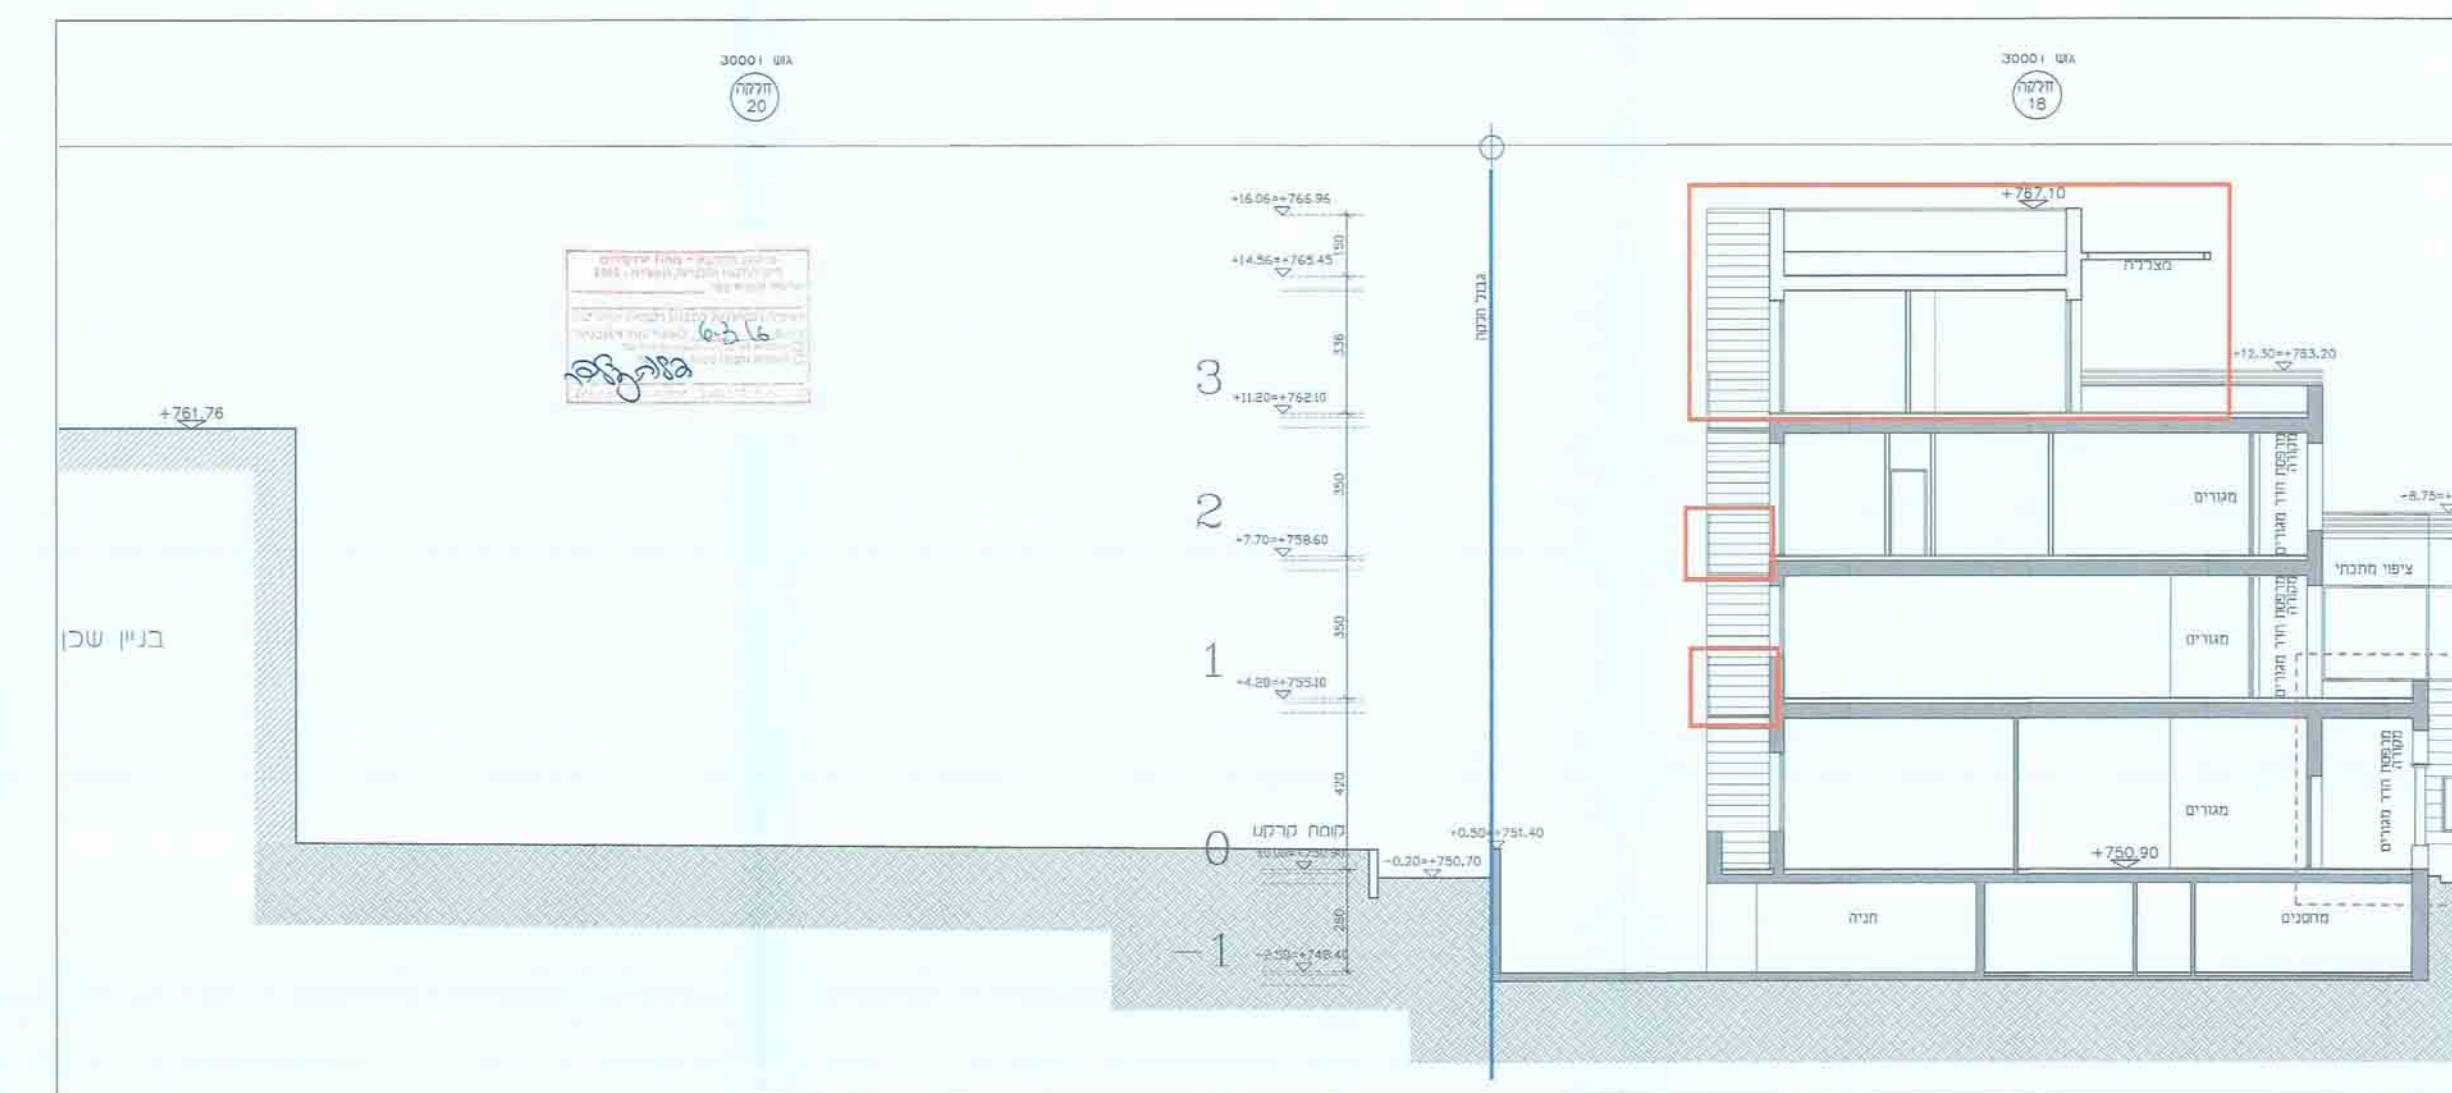


חזת 4-6




רחוב קבוצ נלויות

בנין שכן

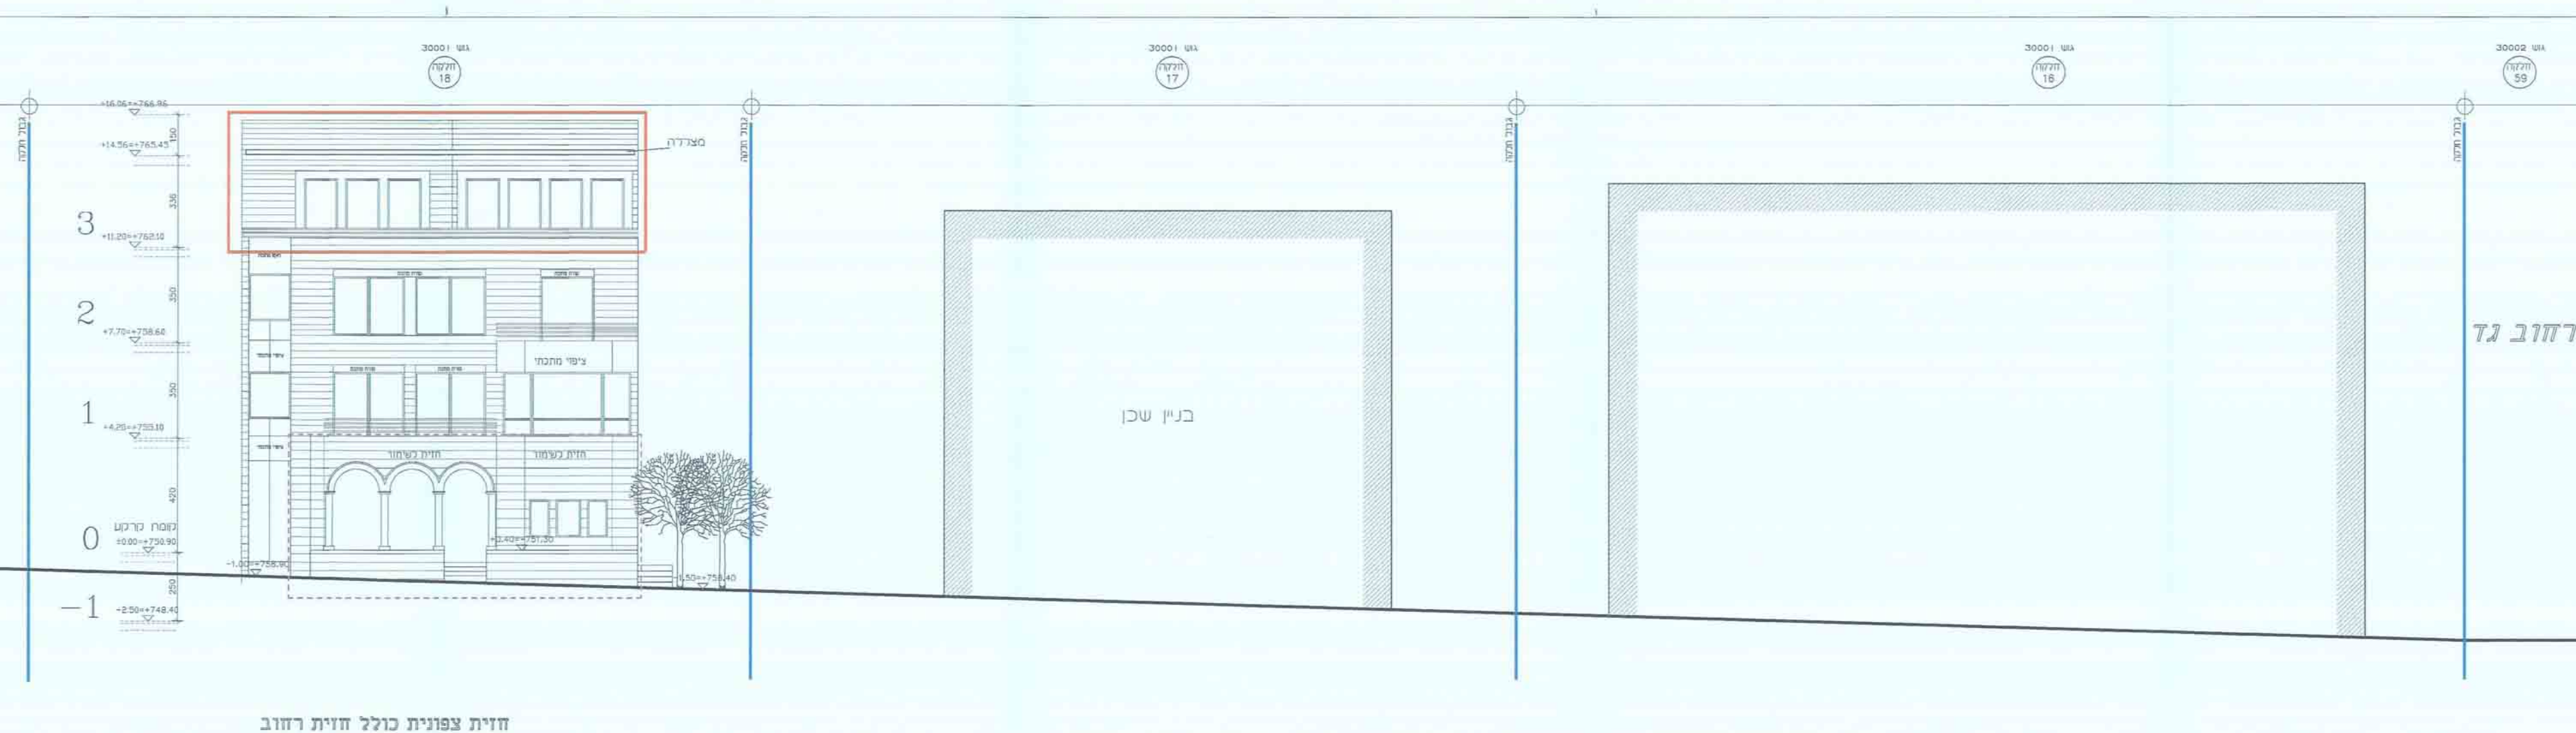


רחוב גד

בנין שכן

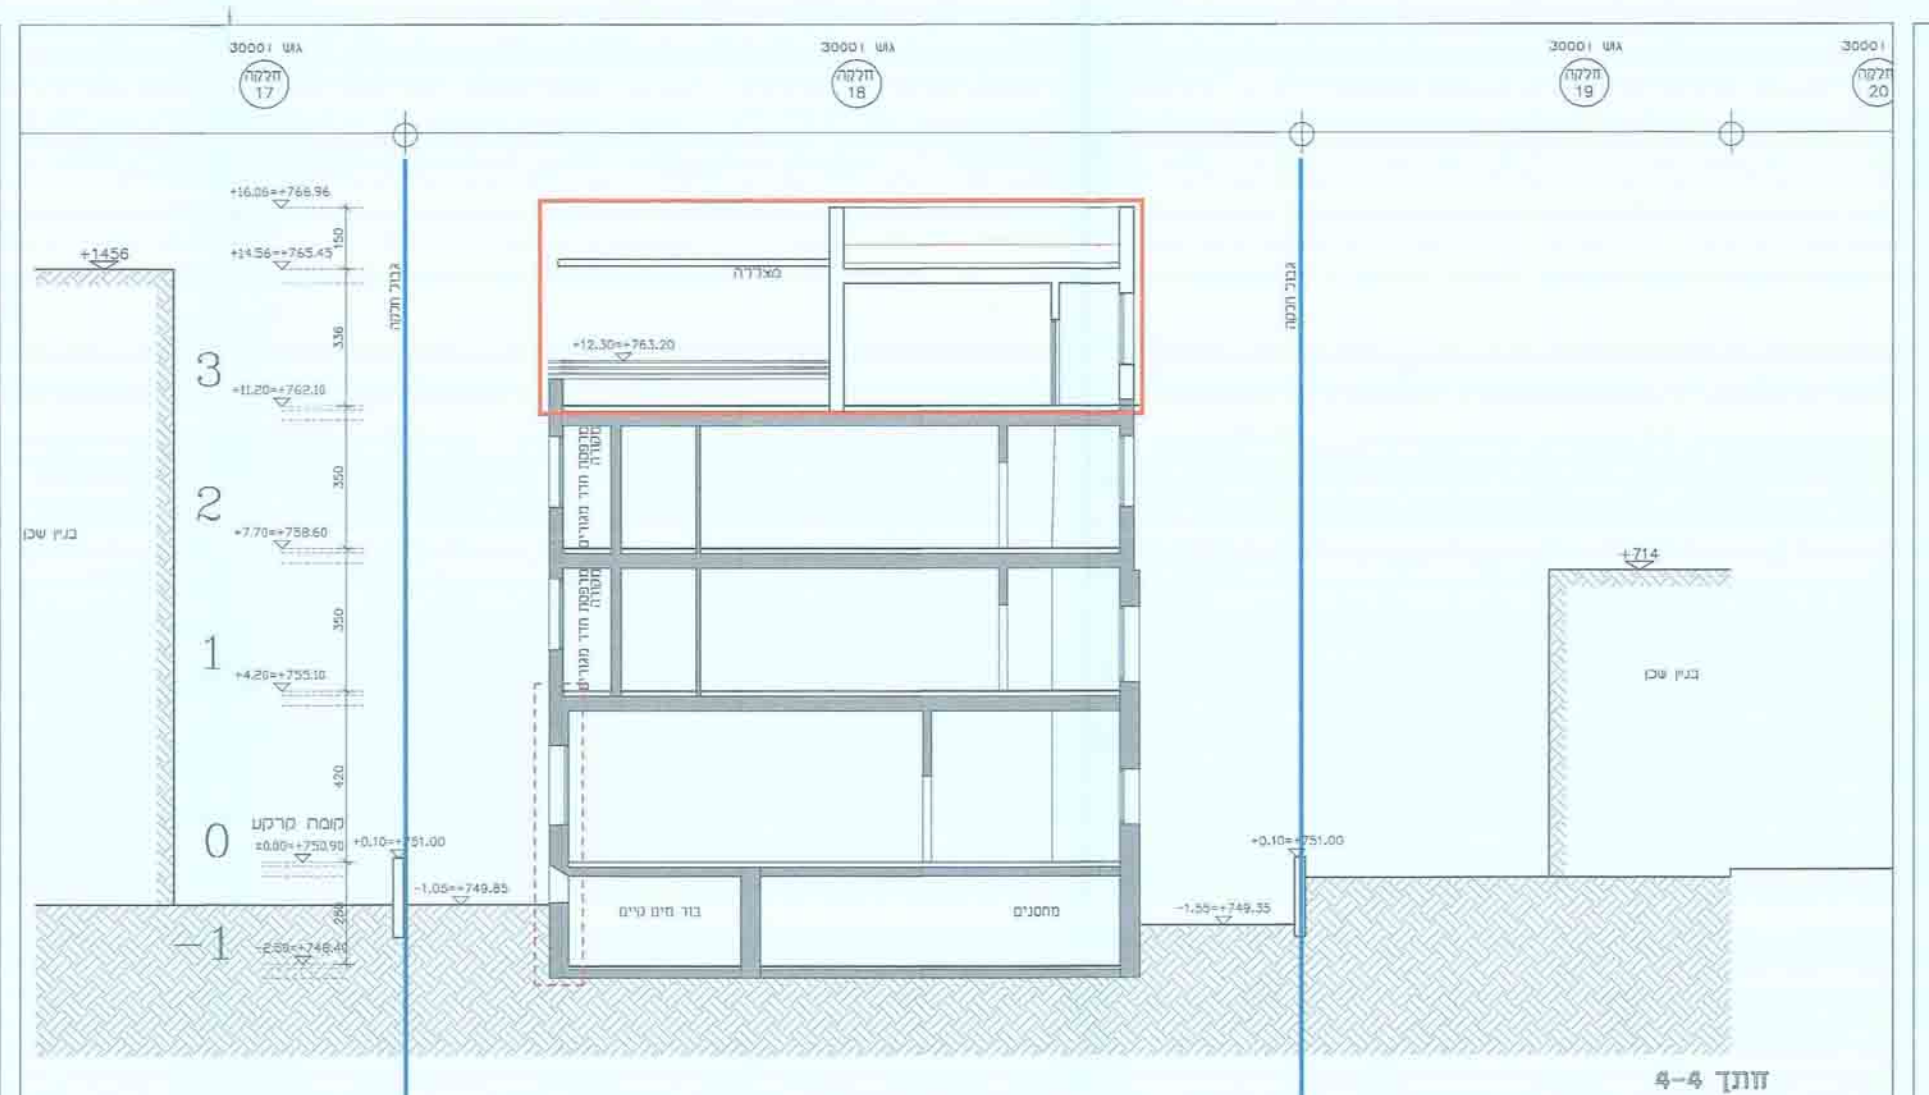

חזת 4-6

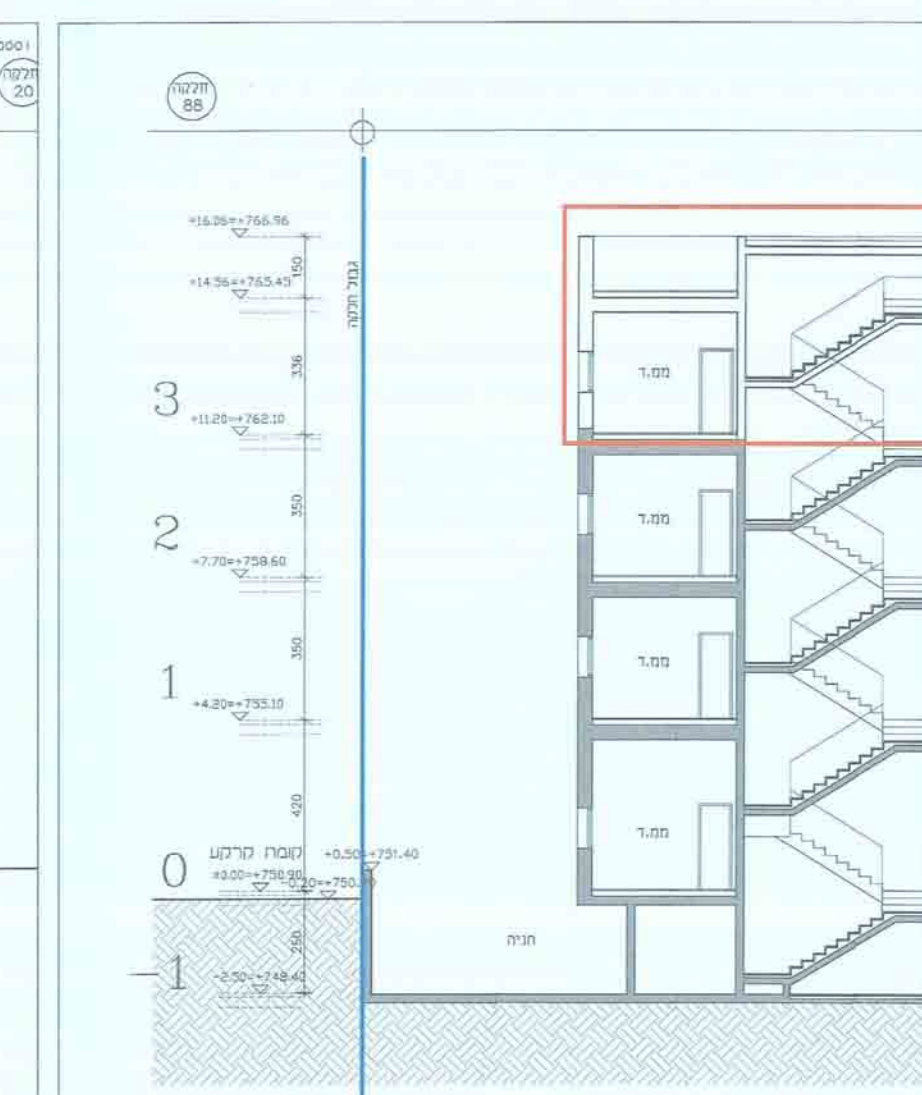

חזת 5-6

חזית צפונית כולל חזית רחוב