חוק התכנון והבניה, התשכ"ה - 1965
תכנית מתאר משולבת

מס' 101-0250241

תוספת קומה וחצי בשכי עיסוויה בירושלים

נספח תנועה- נספח מס' 2
בקנ"מ קנ"מ 1:250

מפת מדידה: 13-V.7

חתך לאורך
קנ"מ 1:1000

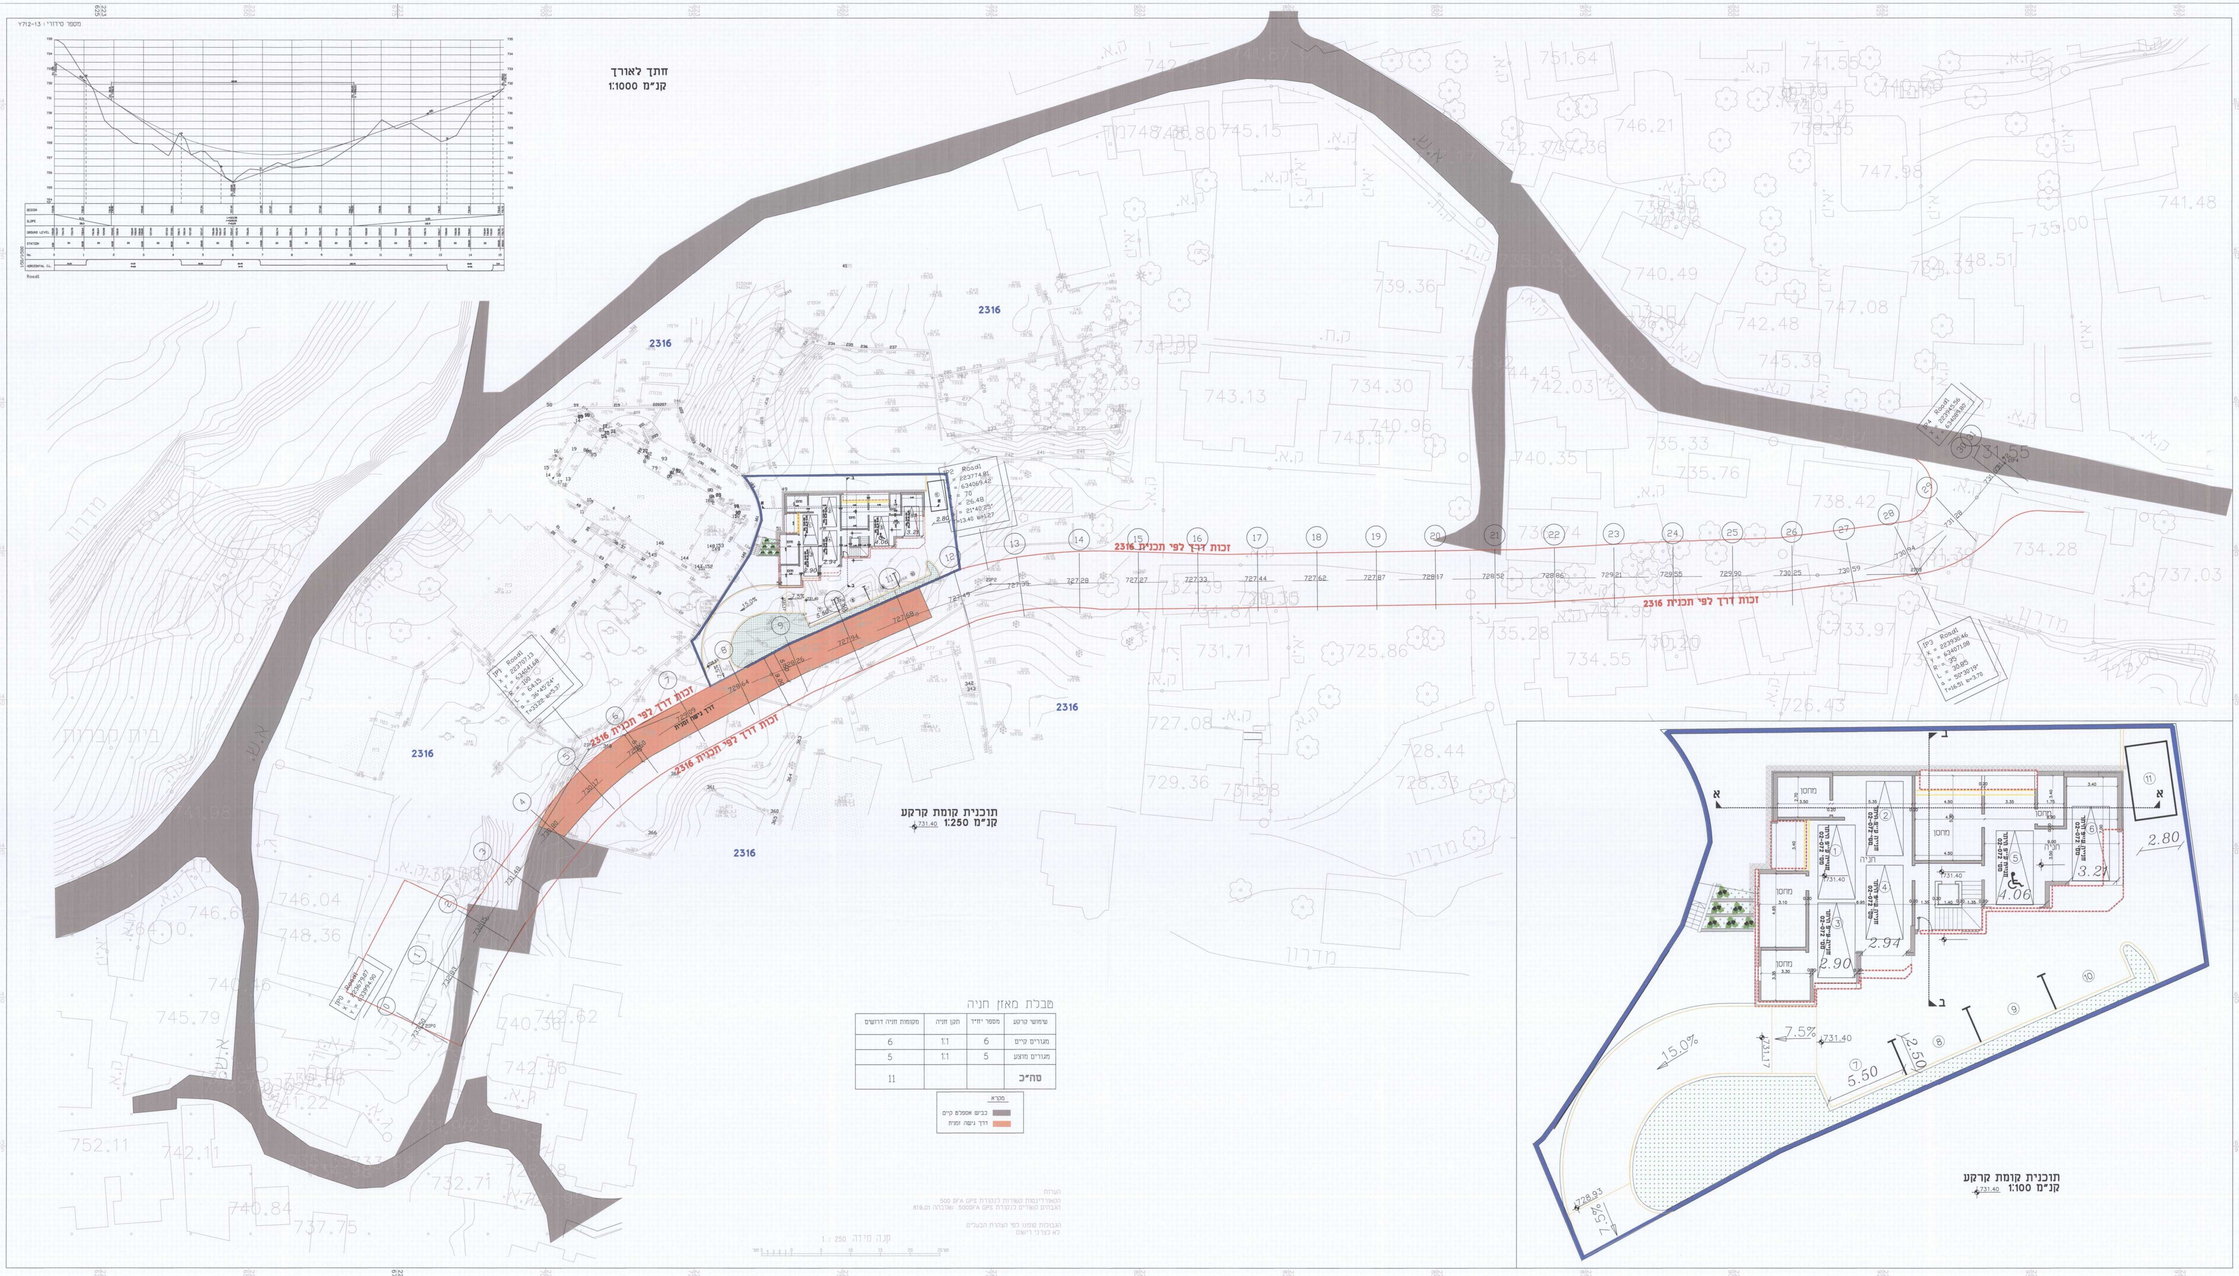

מבכת מאזן חניה

שימוש קרקע	מספר יח"ד	תקן חניה	מקומות חניה דרושים
מגורים קיים	6	1:1	6
מגורים מוצע	5	1:1	5
סה"כ			11

מקרא
כבים אספלט קיים
דרך נגישה זמנית

הערות
המאודרנטמן בשורות בקבורה קיים גיש 500
הבנבנים שמרים בקרקע קיים 500054.5 שבלבה 819.01

הגבוהות מחוון לפי הוראות הבנאים
לא לצרכי רישום

קנה מידה 1:250

גרדן
תנועה וכבישים
ת.ד. 22226 ירושלים 91000
02-6278463 :פקס
INFO@YAGDEN-ENG.COM

שם הפרוייקט	תוכנית מס' 101-0250241
שם שטח המדיניות	עיסוויה
שם הנספח	
נספח תנועה	
קנה:	מאשר:
תאריך:	תאריך:
מאבדי:	הכינה:
תאריך:	תאריך:
תקנן:	בדק:
מס' פרויקט	2015-109
שם קובץ דוא"ל	15109.prt
שם קובץ אוטוקאד	15109.Dwg
תאריך	07.02.2016
קנה מידה	1:250
15109-1	