
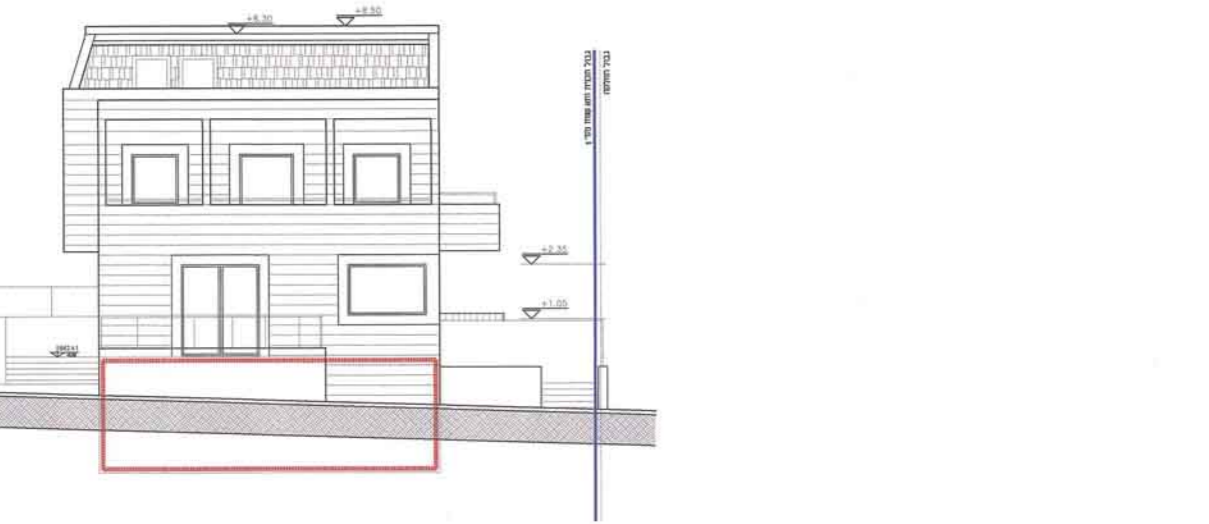
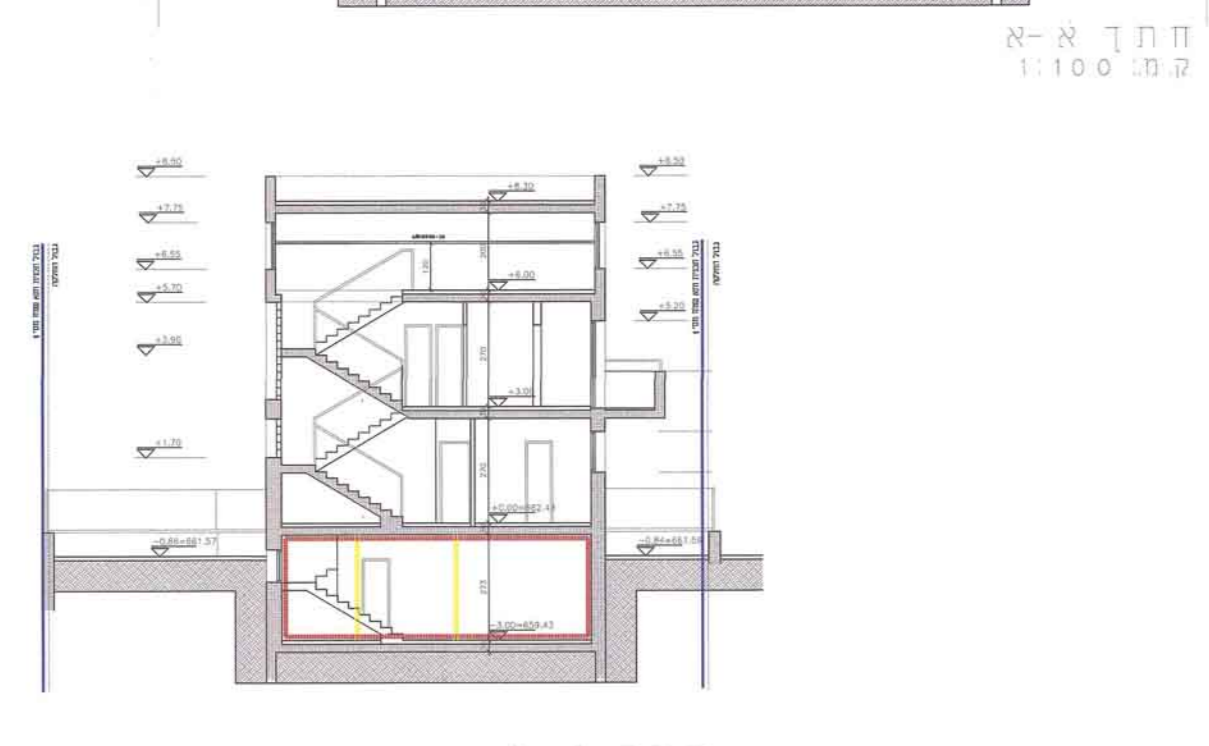


חזית צפונית  
ק.מ. 1:100

חזית דרומית  
ק.מ. 1:100


חזית מערבית  
ק.מ. 1:100

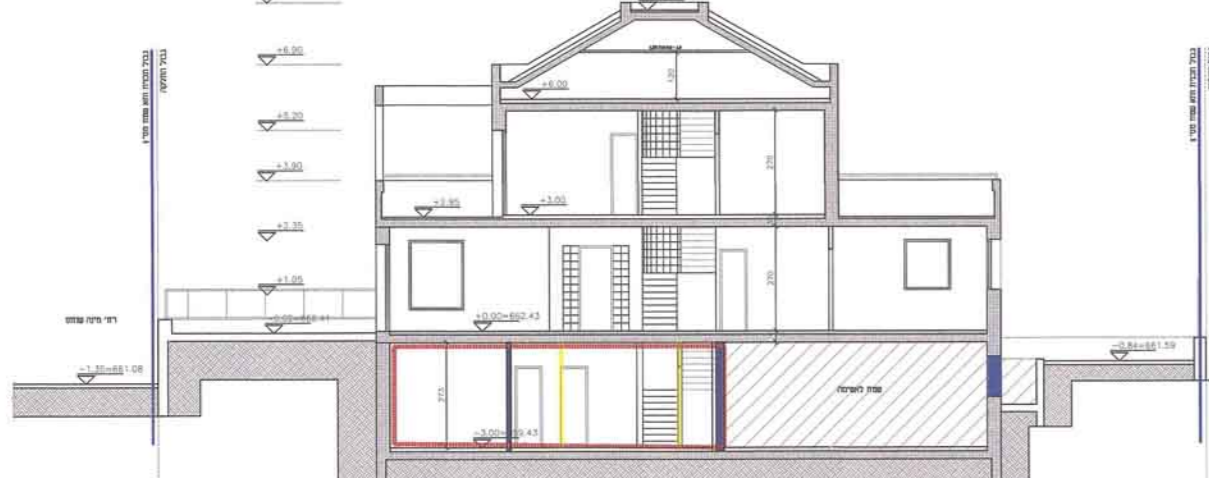


ק.מ. 1:100

חזית ב-ב  
ק.מ. 1:100


חזית מדרומית  
ק.מ. 1:100

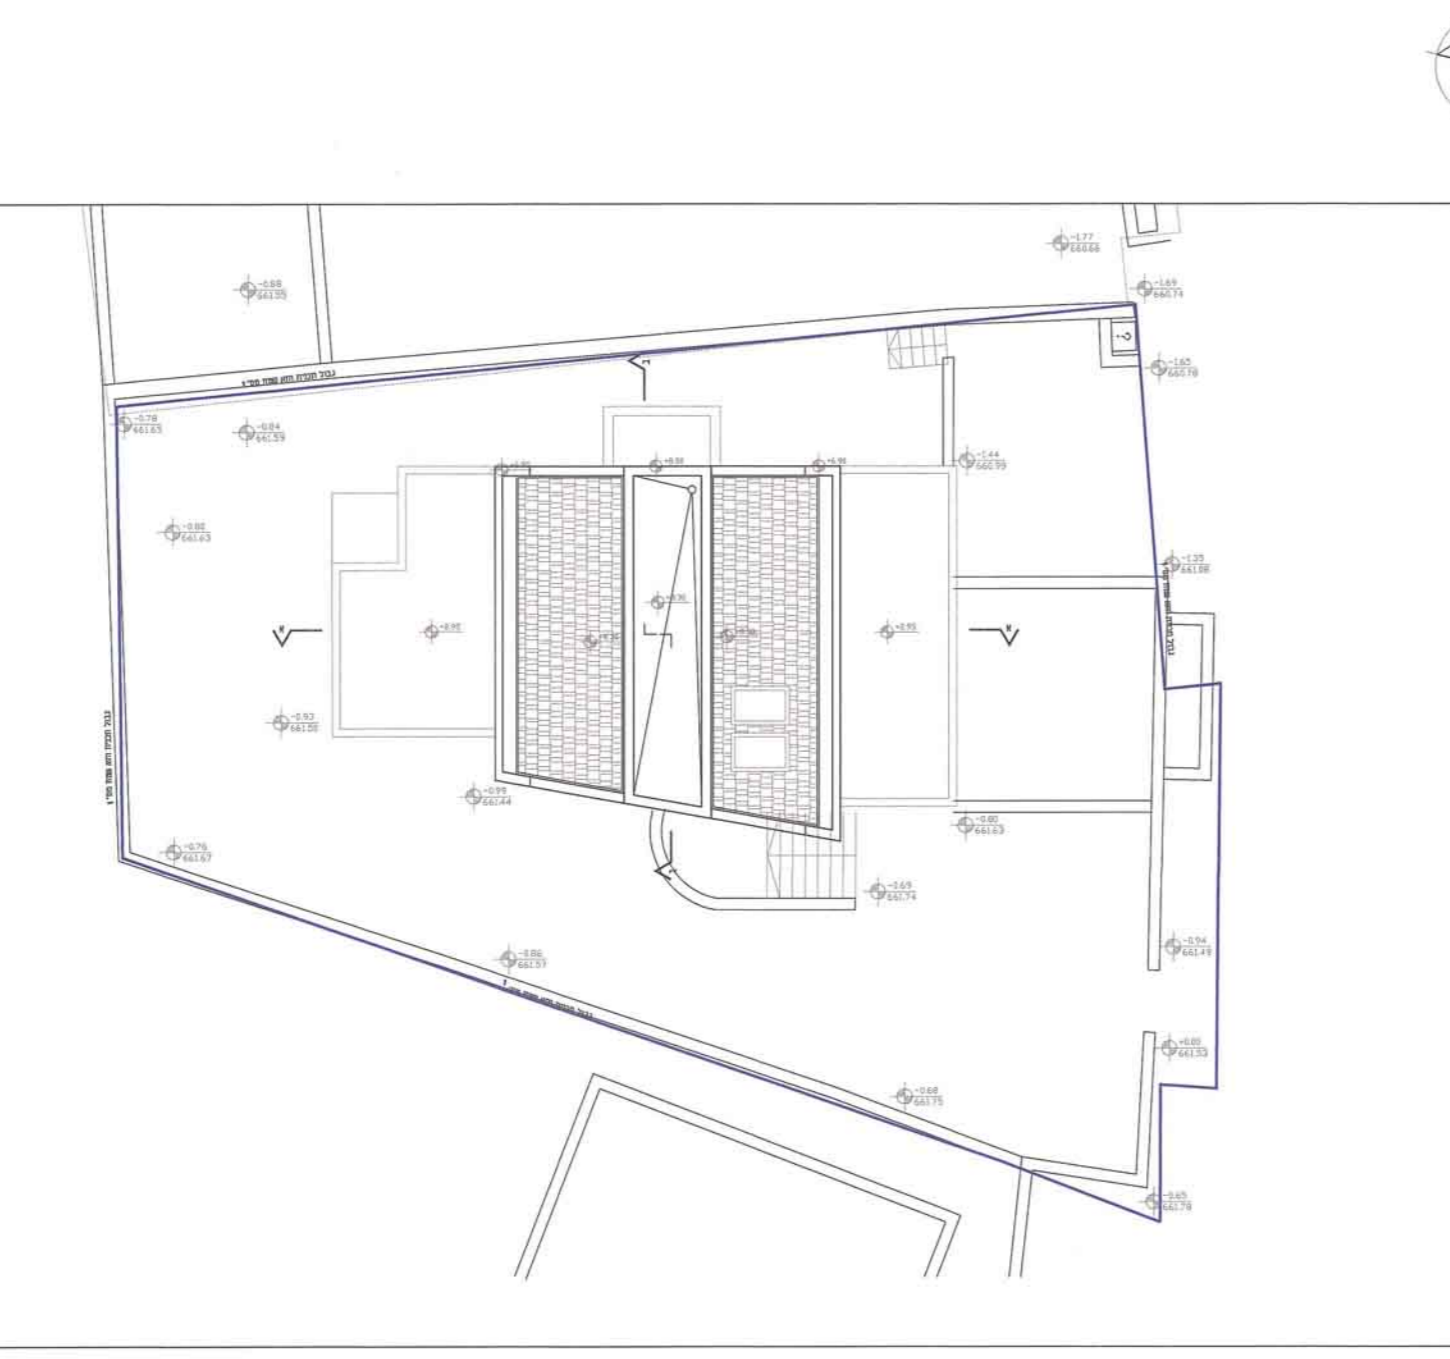


ק.מ. 1:100

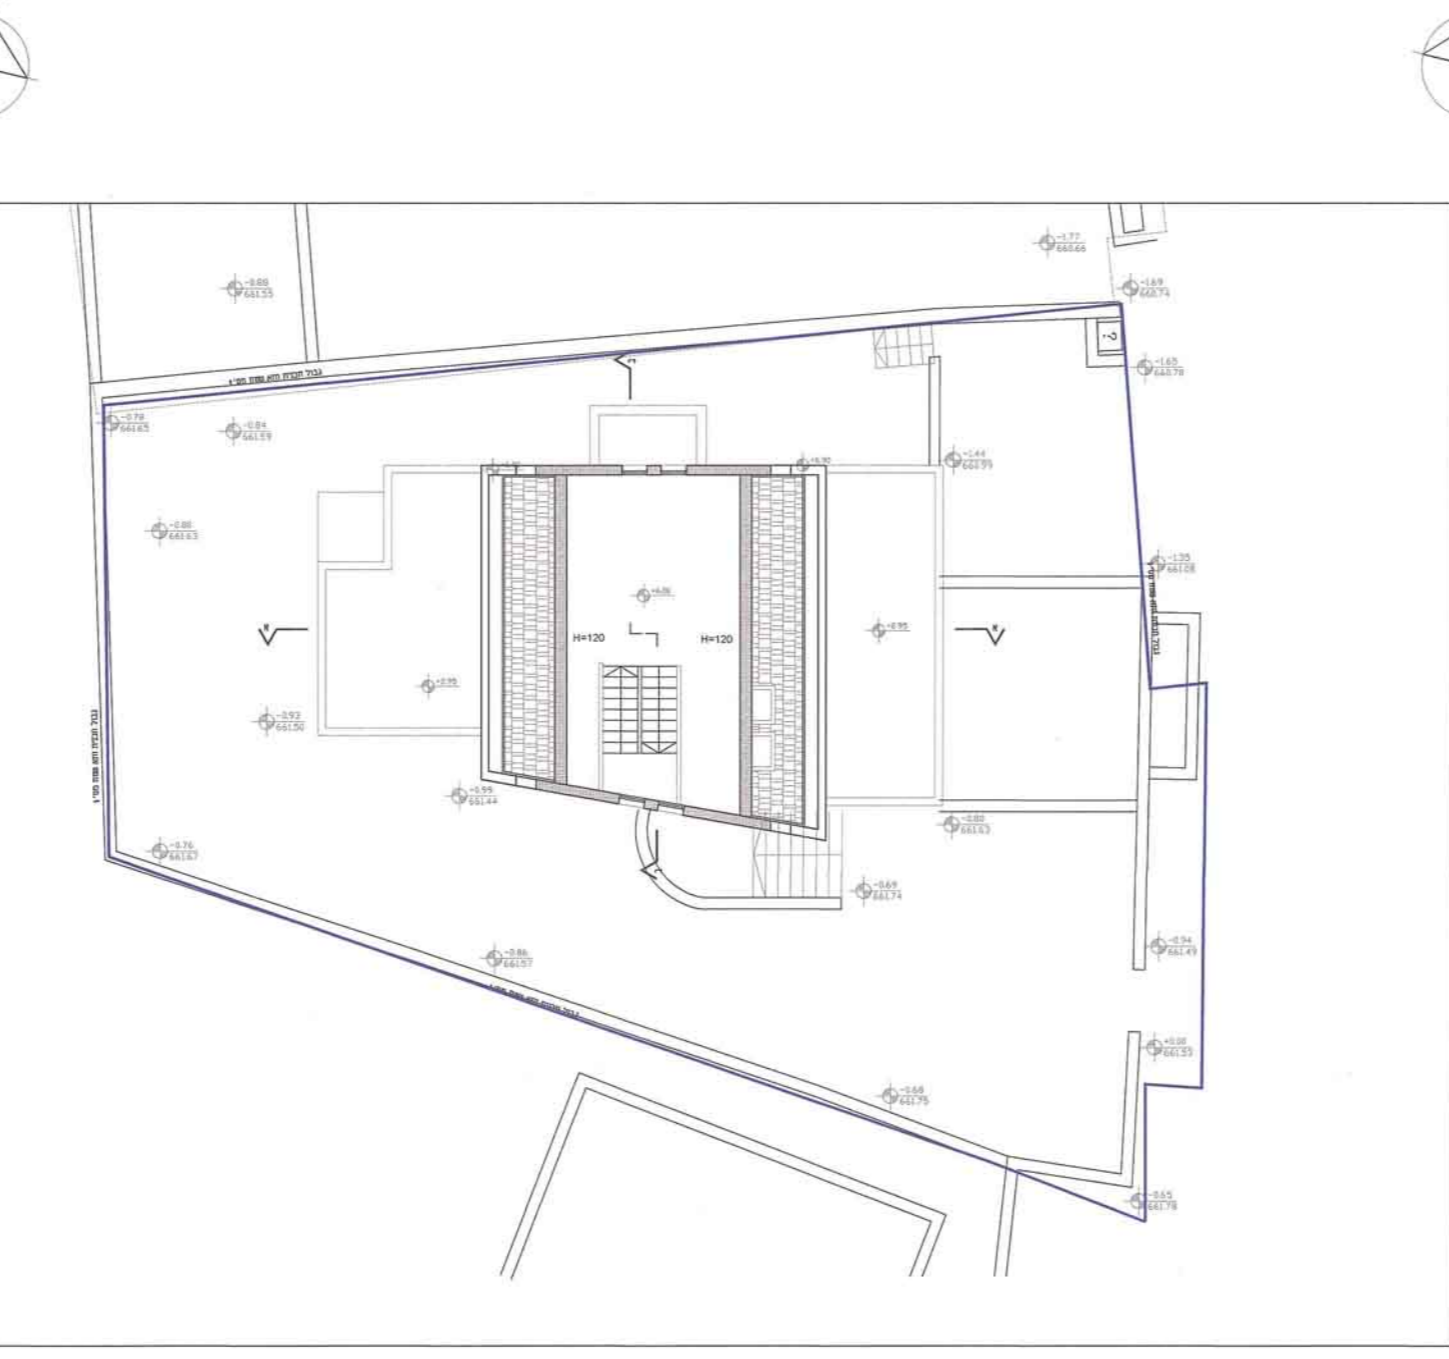


ק.מ. 1:100

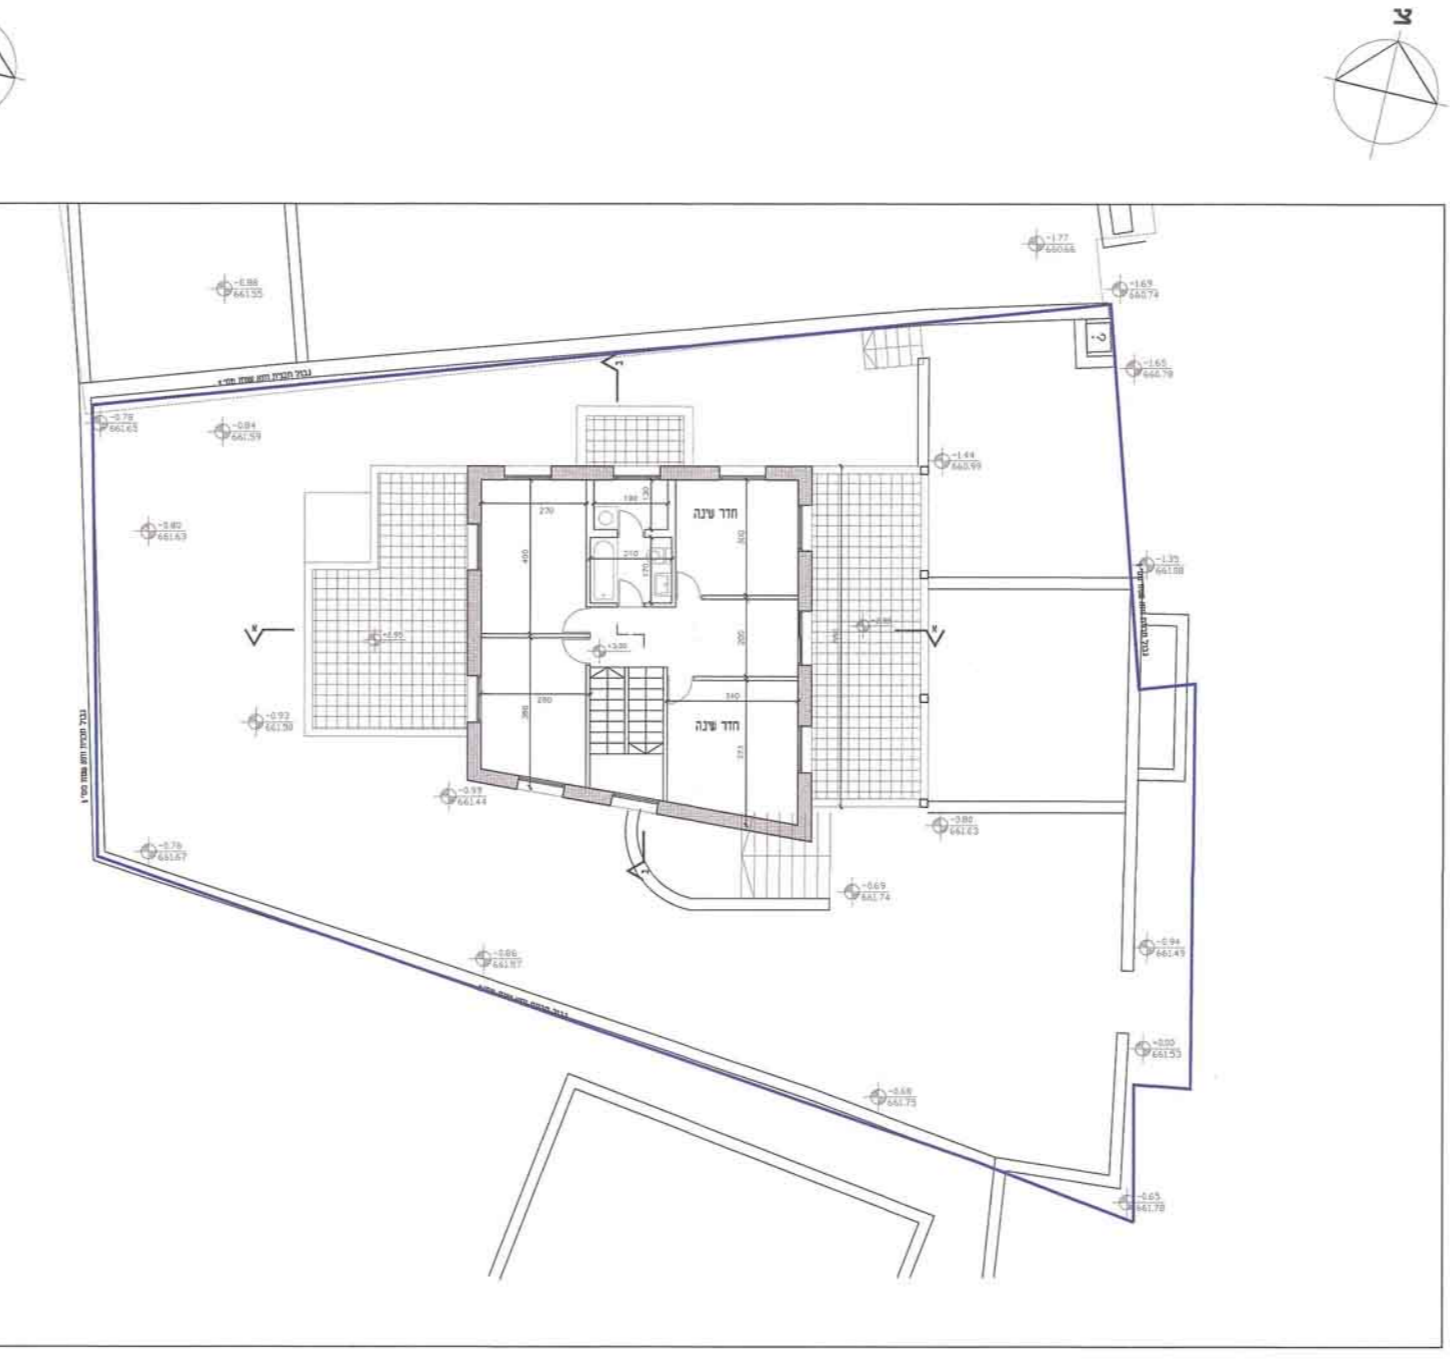

ק.מ. 1:100

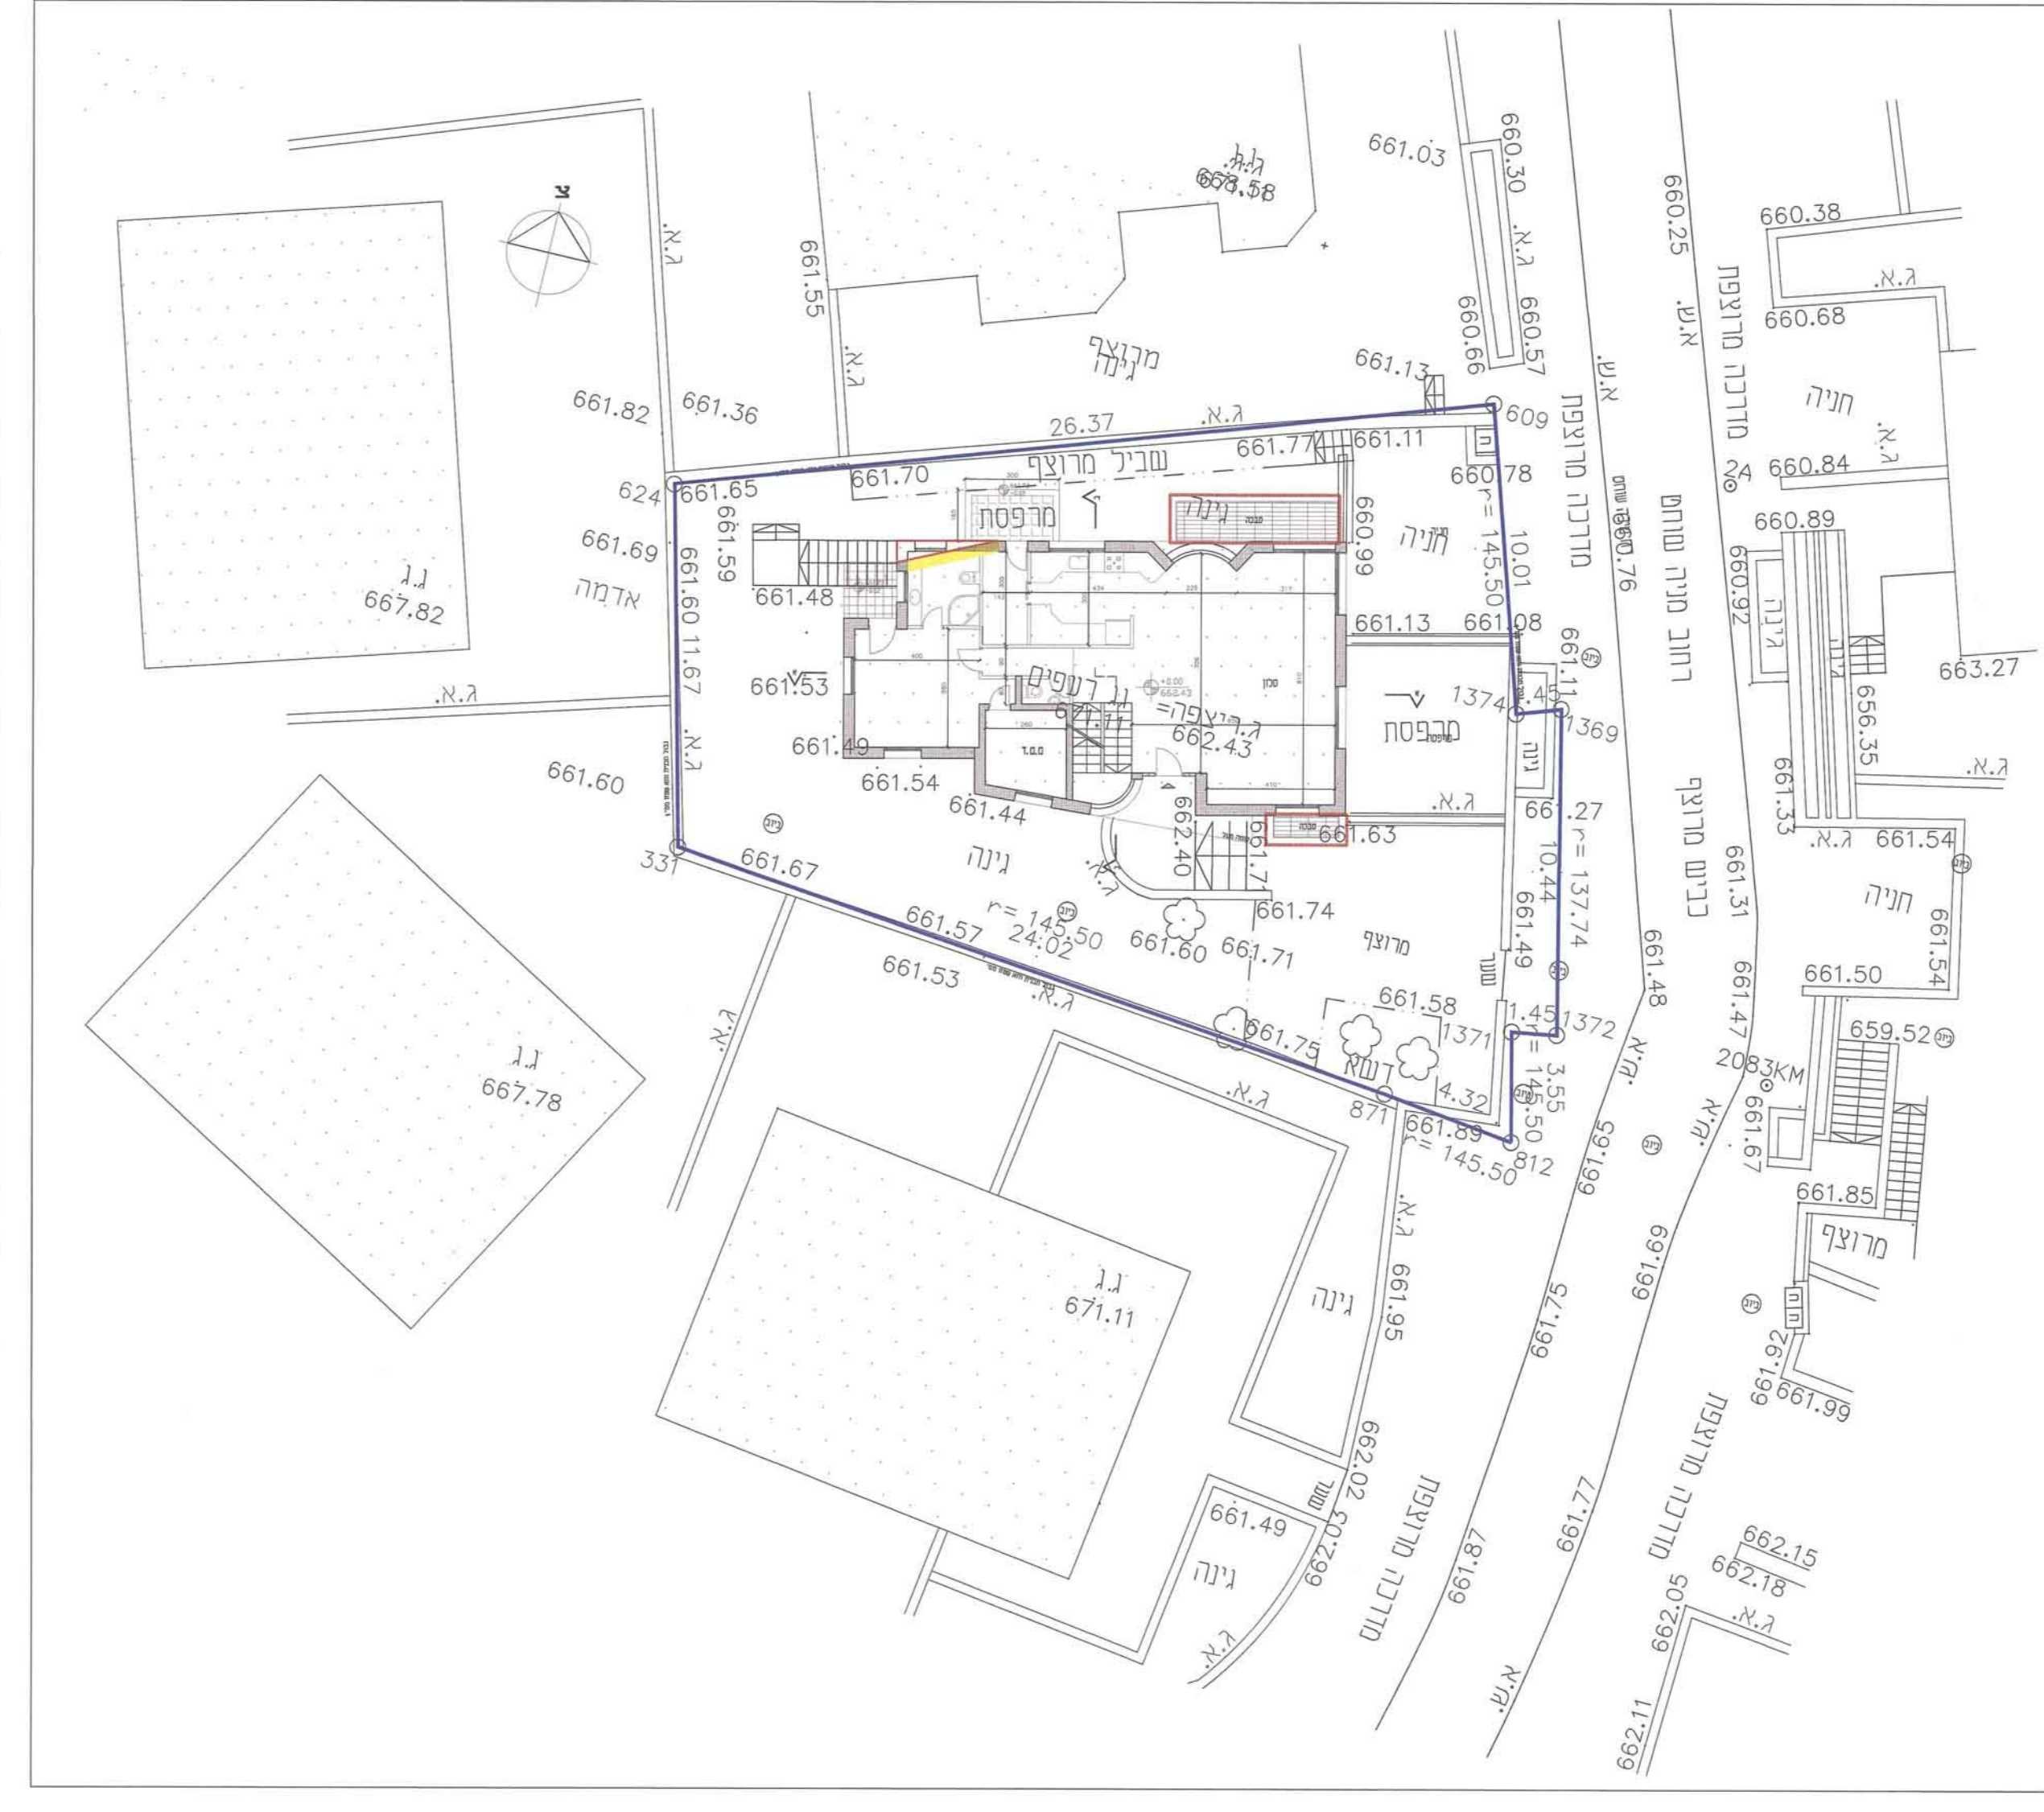

חניית לוחט חוקע  
ק.מ. 1:100

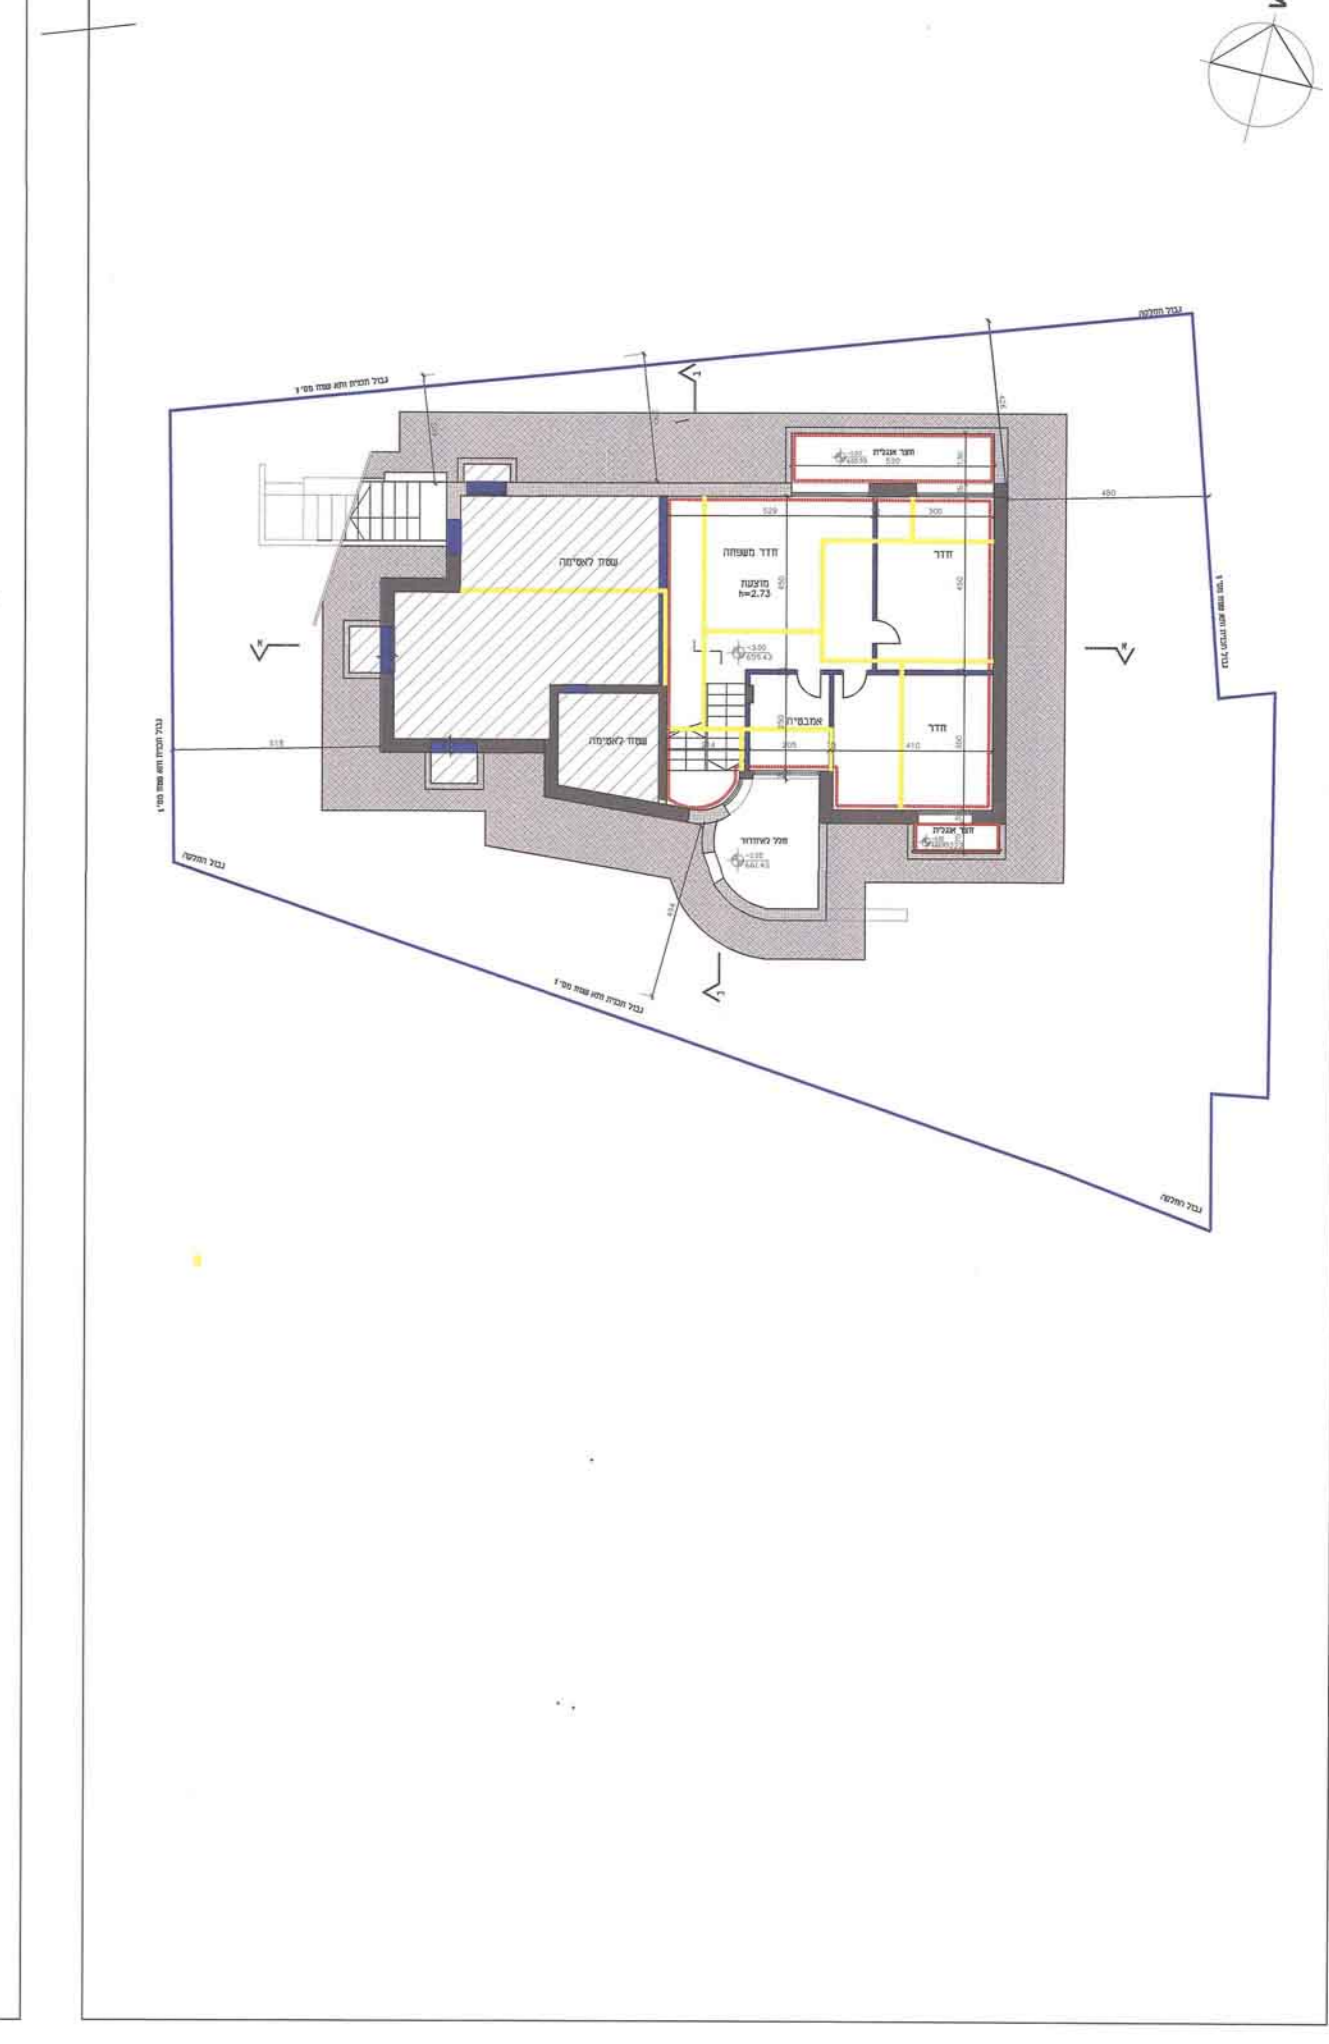

חניית לוחט מרתף  
ק.מ. 1:100

מחוז ירושלים  
מרחב תכנון מקומי ירושלים  
תכנית מס' 101-01933136  
נספח מס' 1  
שינוי לתכנית המתאר המקומית  
ק.נ.מ. - 1:100

פסגת זאב  
רחו' שוחט 3  
גוש 30595  
חלקה: 285  
שם התכנית:  
הרחבת דיוור ברוח' מניה שוחט 3, פסגת זאב, ירושלים

מסגרת:  
גבול תכנית  


11  
11  
11