1014893-4

תכנית מס' 101-0092718

שני מבני מגורים, שכ' ראס אל עמוד

נספח תנועה

ק.מ. 1-250

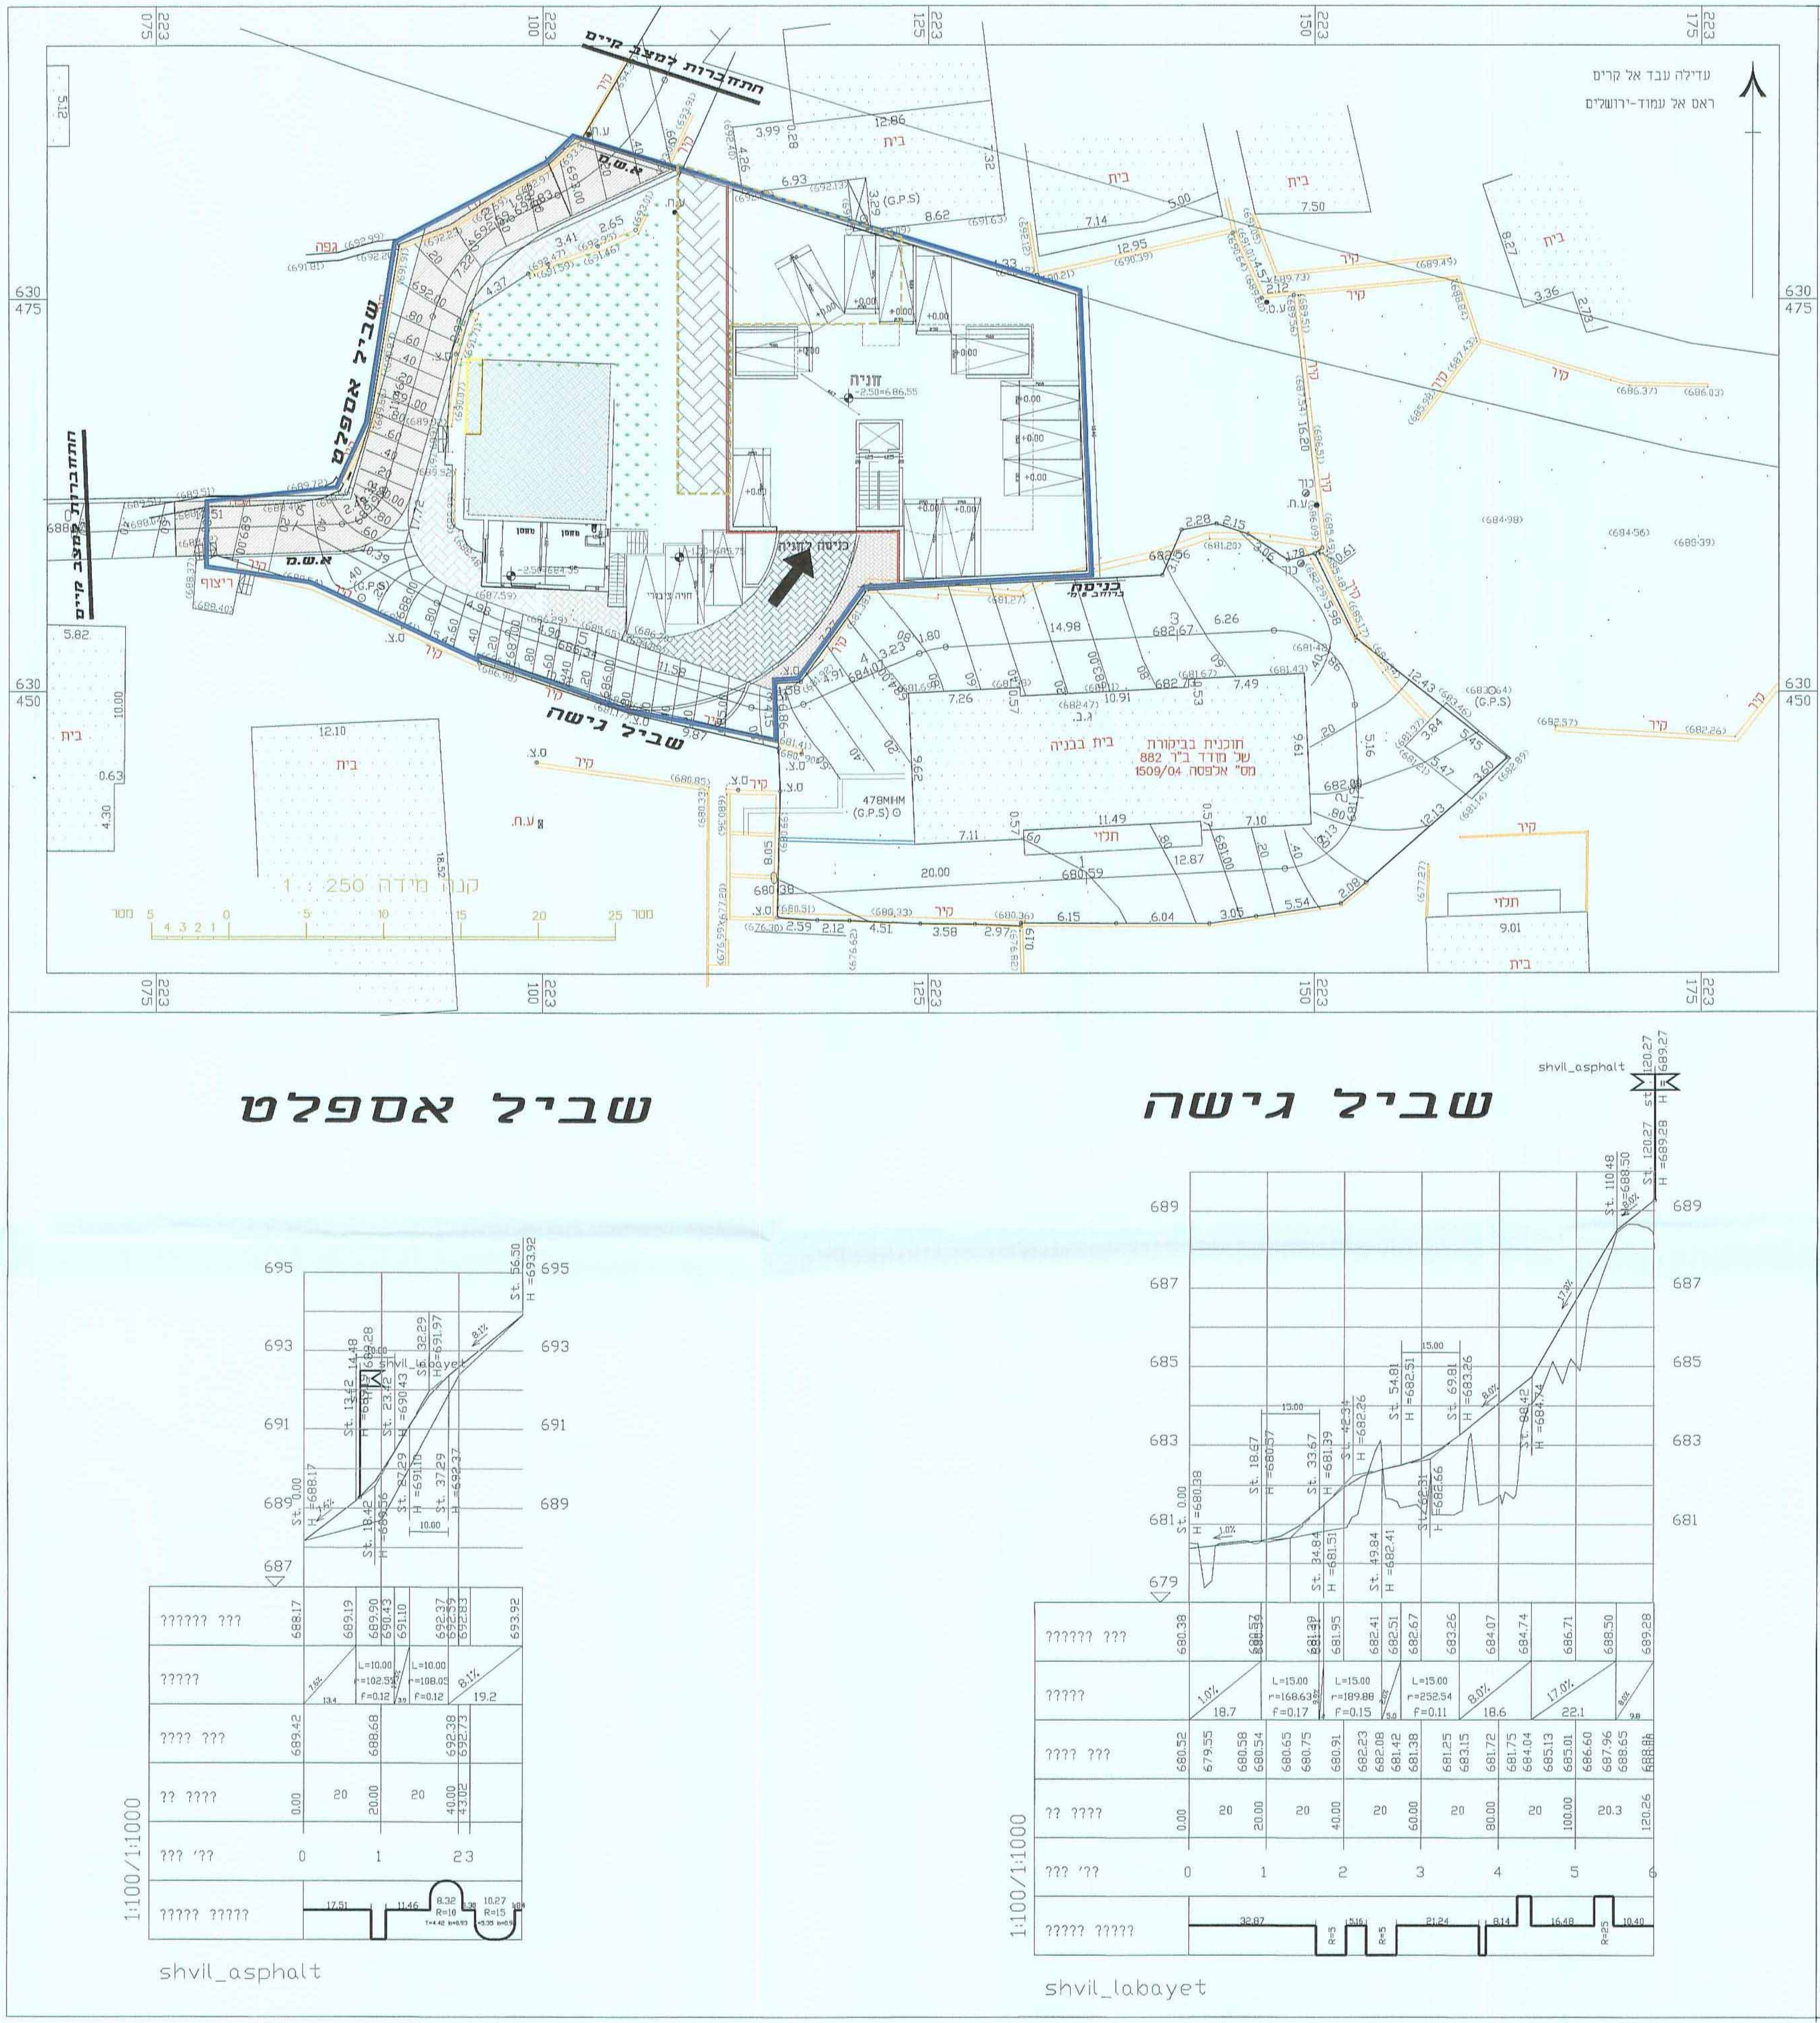

מינהל התכנון - מחוז ירושלים
הועדה המחוזית לתכנון ולבנייה החליטה
ביום 9.6.16
התכנית לאשר את התכנית

מינהל התכנון
הועדה המחוזית - מחוז ירושלים
- 8 -05- 2016
נתקבל

אינג' ג'אבר סאג'י
מהנדס תנועה וכבישים
מס' רשיון

PRODUCED BY AN AUTODESK EDUCATIONAL PRODUCT

PRODUCED BY AN AUTODESK EDUCATIONAL PRODUCT