

מחבר: יושיע
מרחב תכנון מקומי: בית שמש
עיריית בית שמש
קנה מידה: 1 : 500

תכנון: בע/אח
נספח תכנון: 2
נספח מס' 2

המחבר והמפרט: יושיע
המחבר והמפרט: יושיע
המחבר והמפרט: יושיע
המחבר והמפרט: יושיע


חומות מוסד התכנון:

קנה מידה: 1 : 500

רשמי
המחבר והמפרט: יושיע
המחבר והמפרט: יושיע
המחבר והמפרט: יושיע


שם הפרויקט: תכנון תחומי
תאריך: 14/05/2015
מחבר: יושיע
מפרט: יושיע

תכנית הסדרי תנועה ברחוב בן צבי

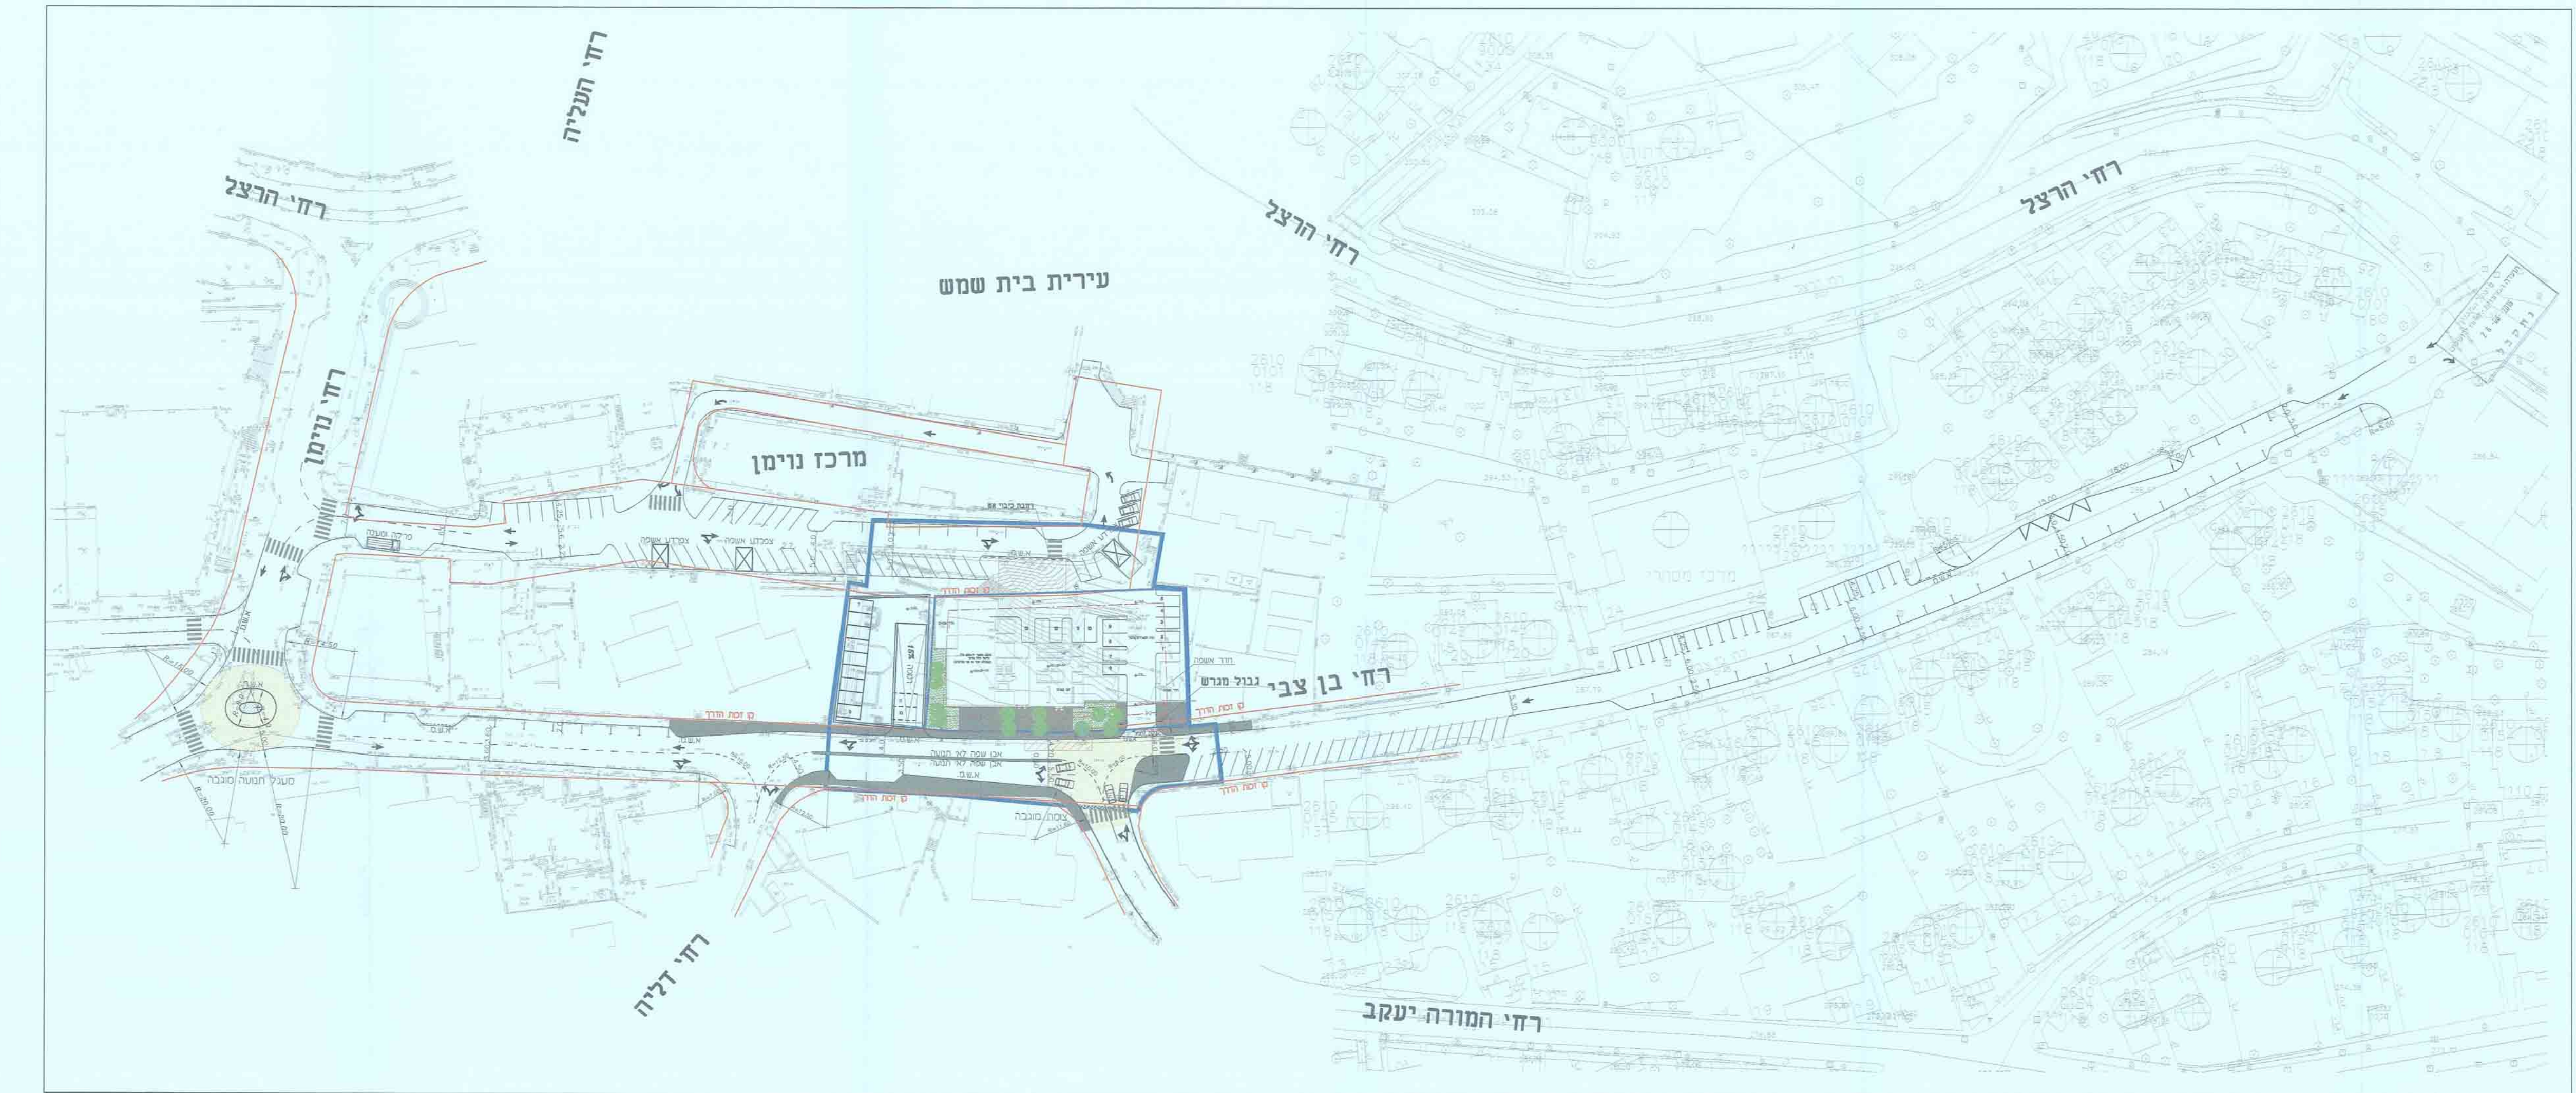


ק.מ. 1 : 500

תכנית הסדרי תנועה באזור הפרוייקט

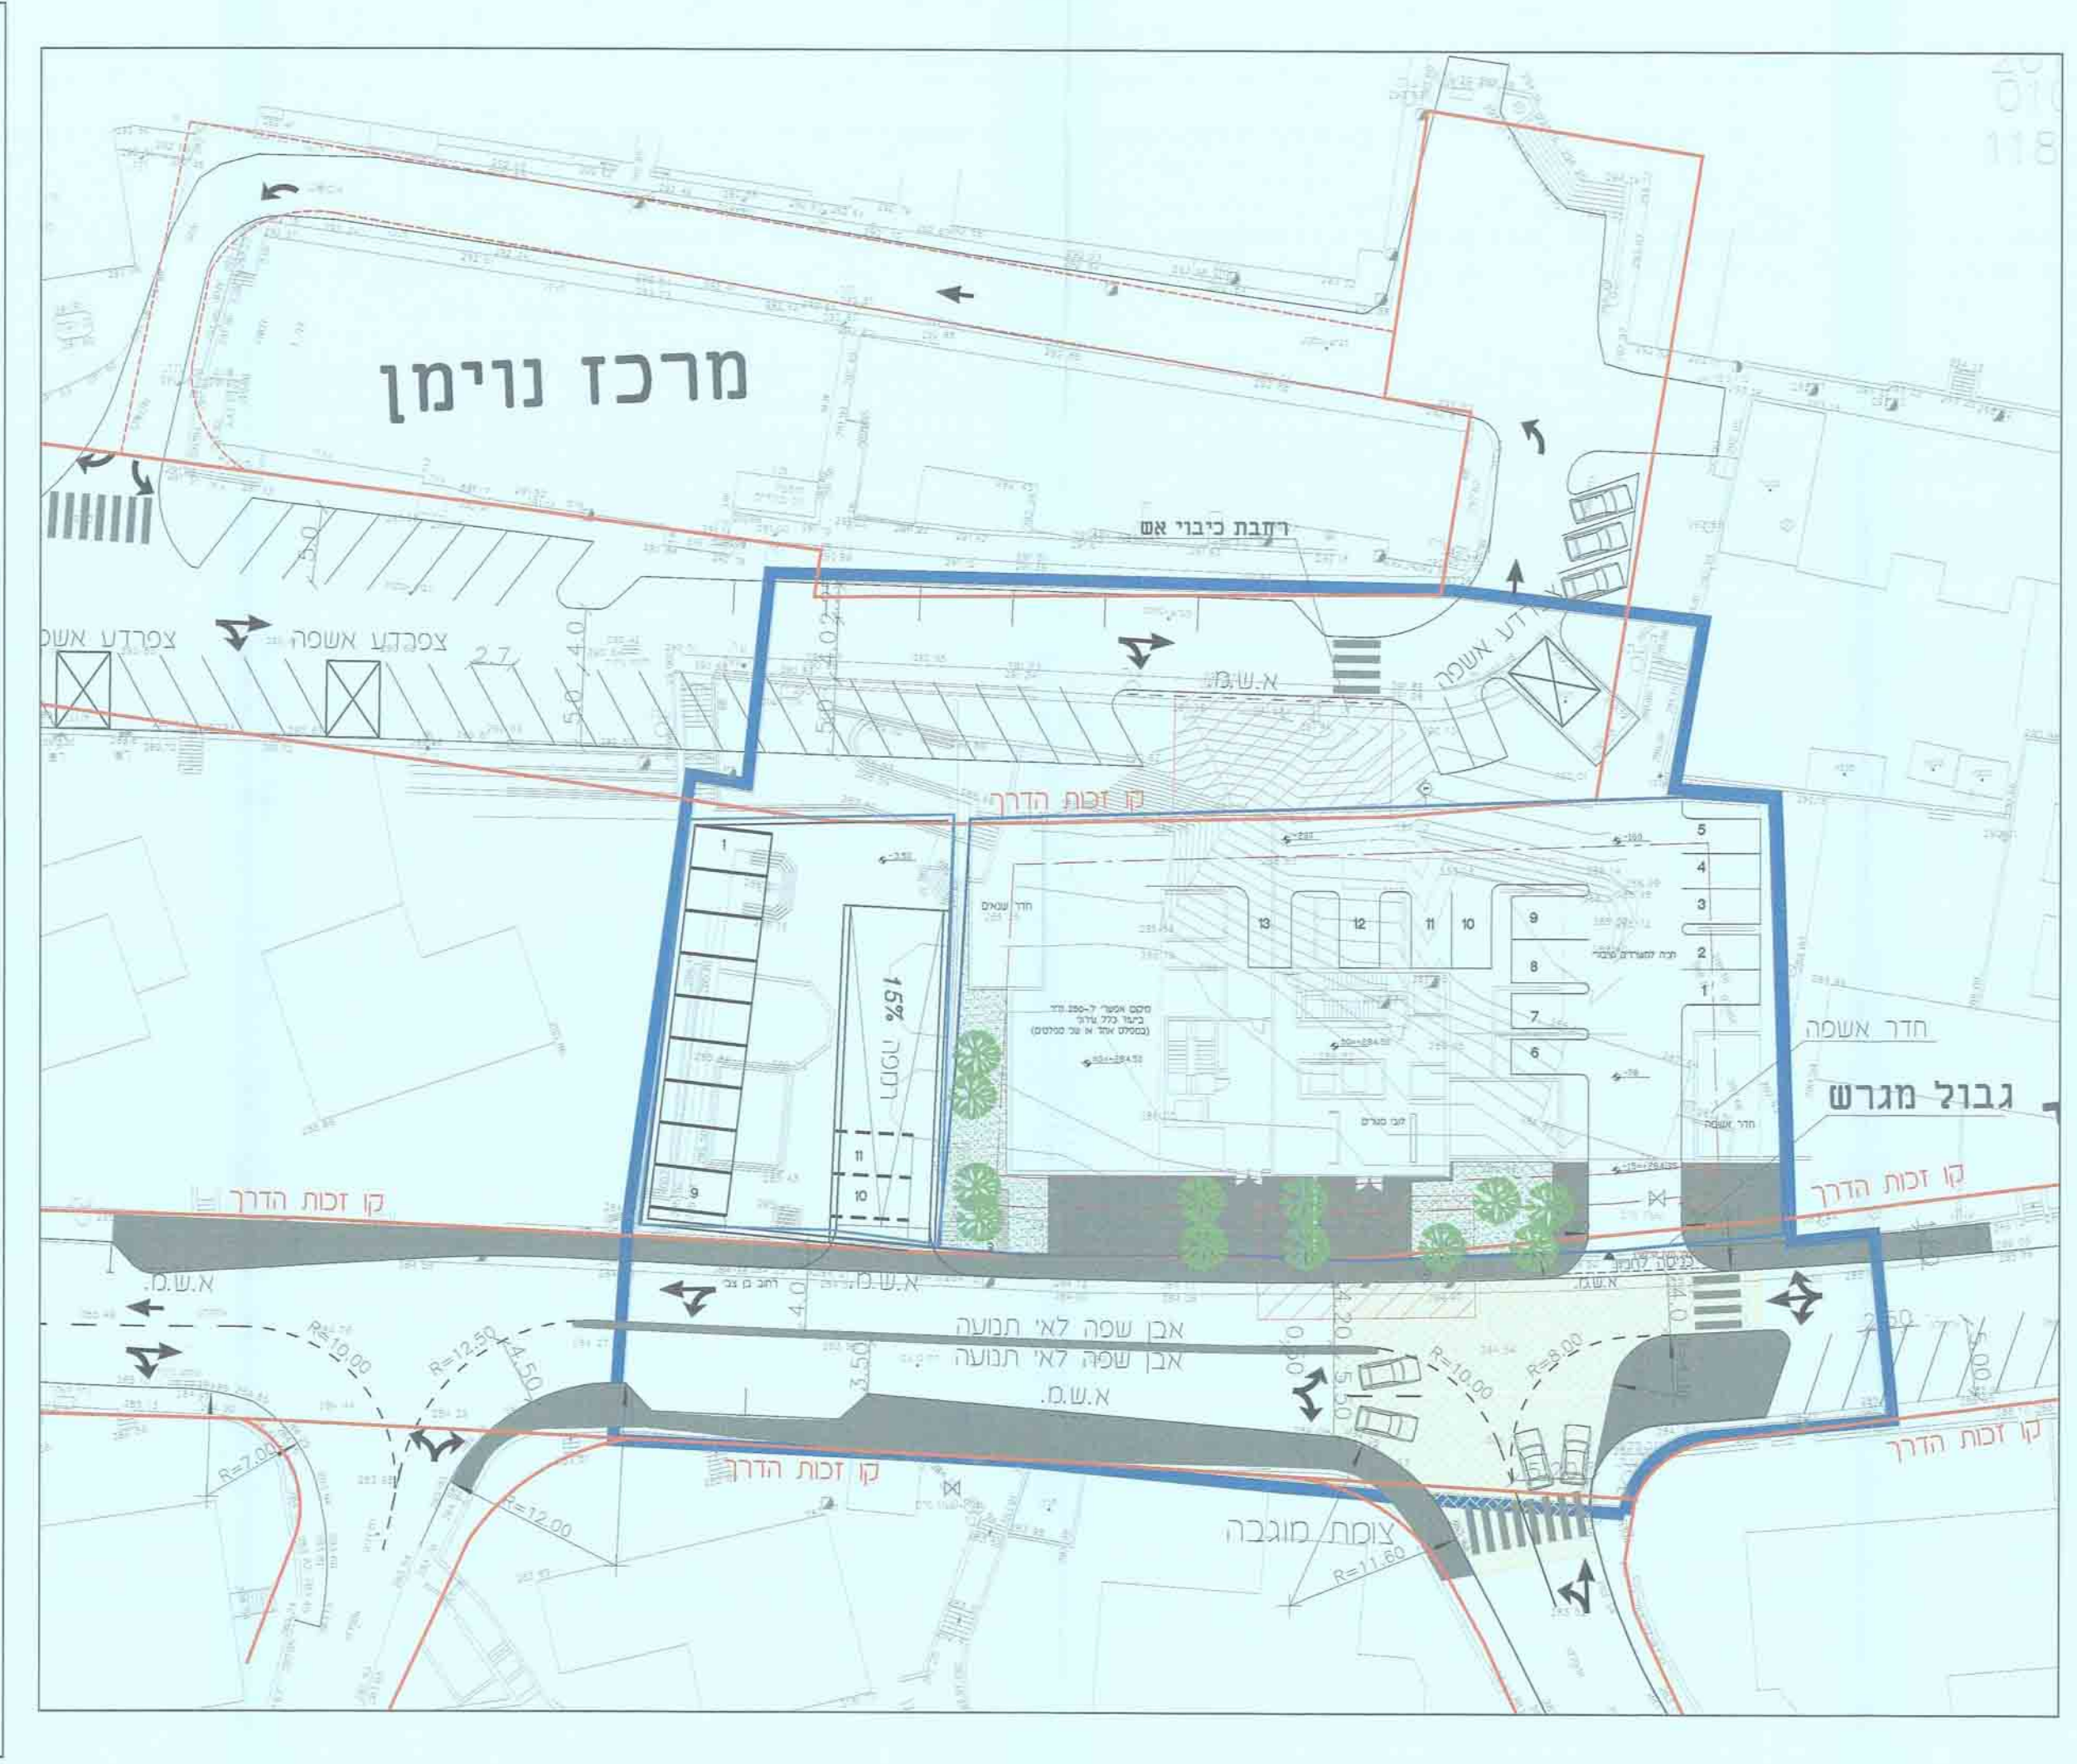

ק.מ. 1 : 250

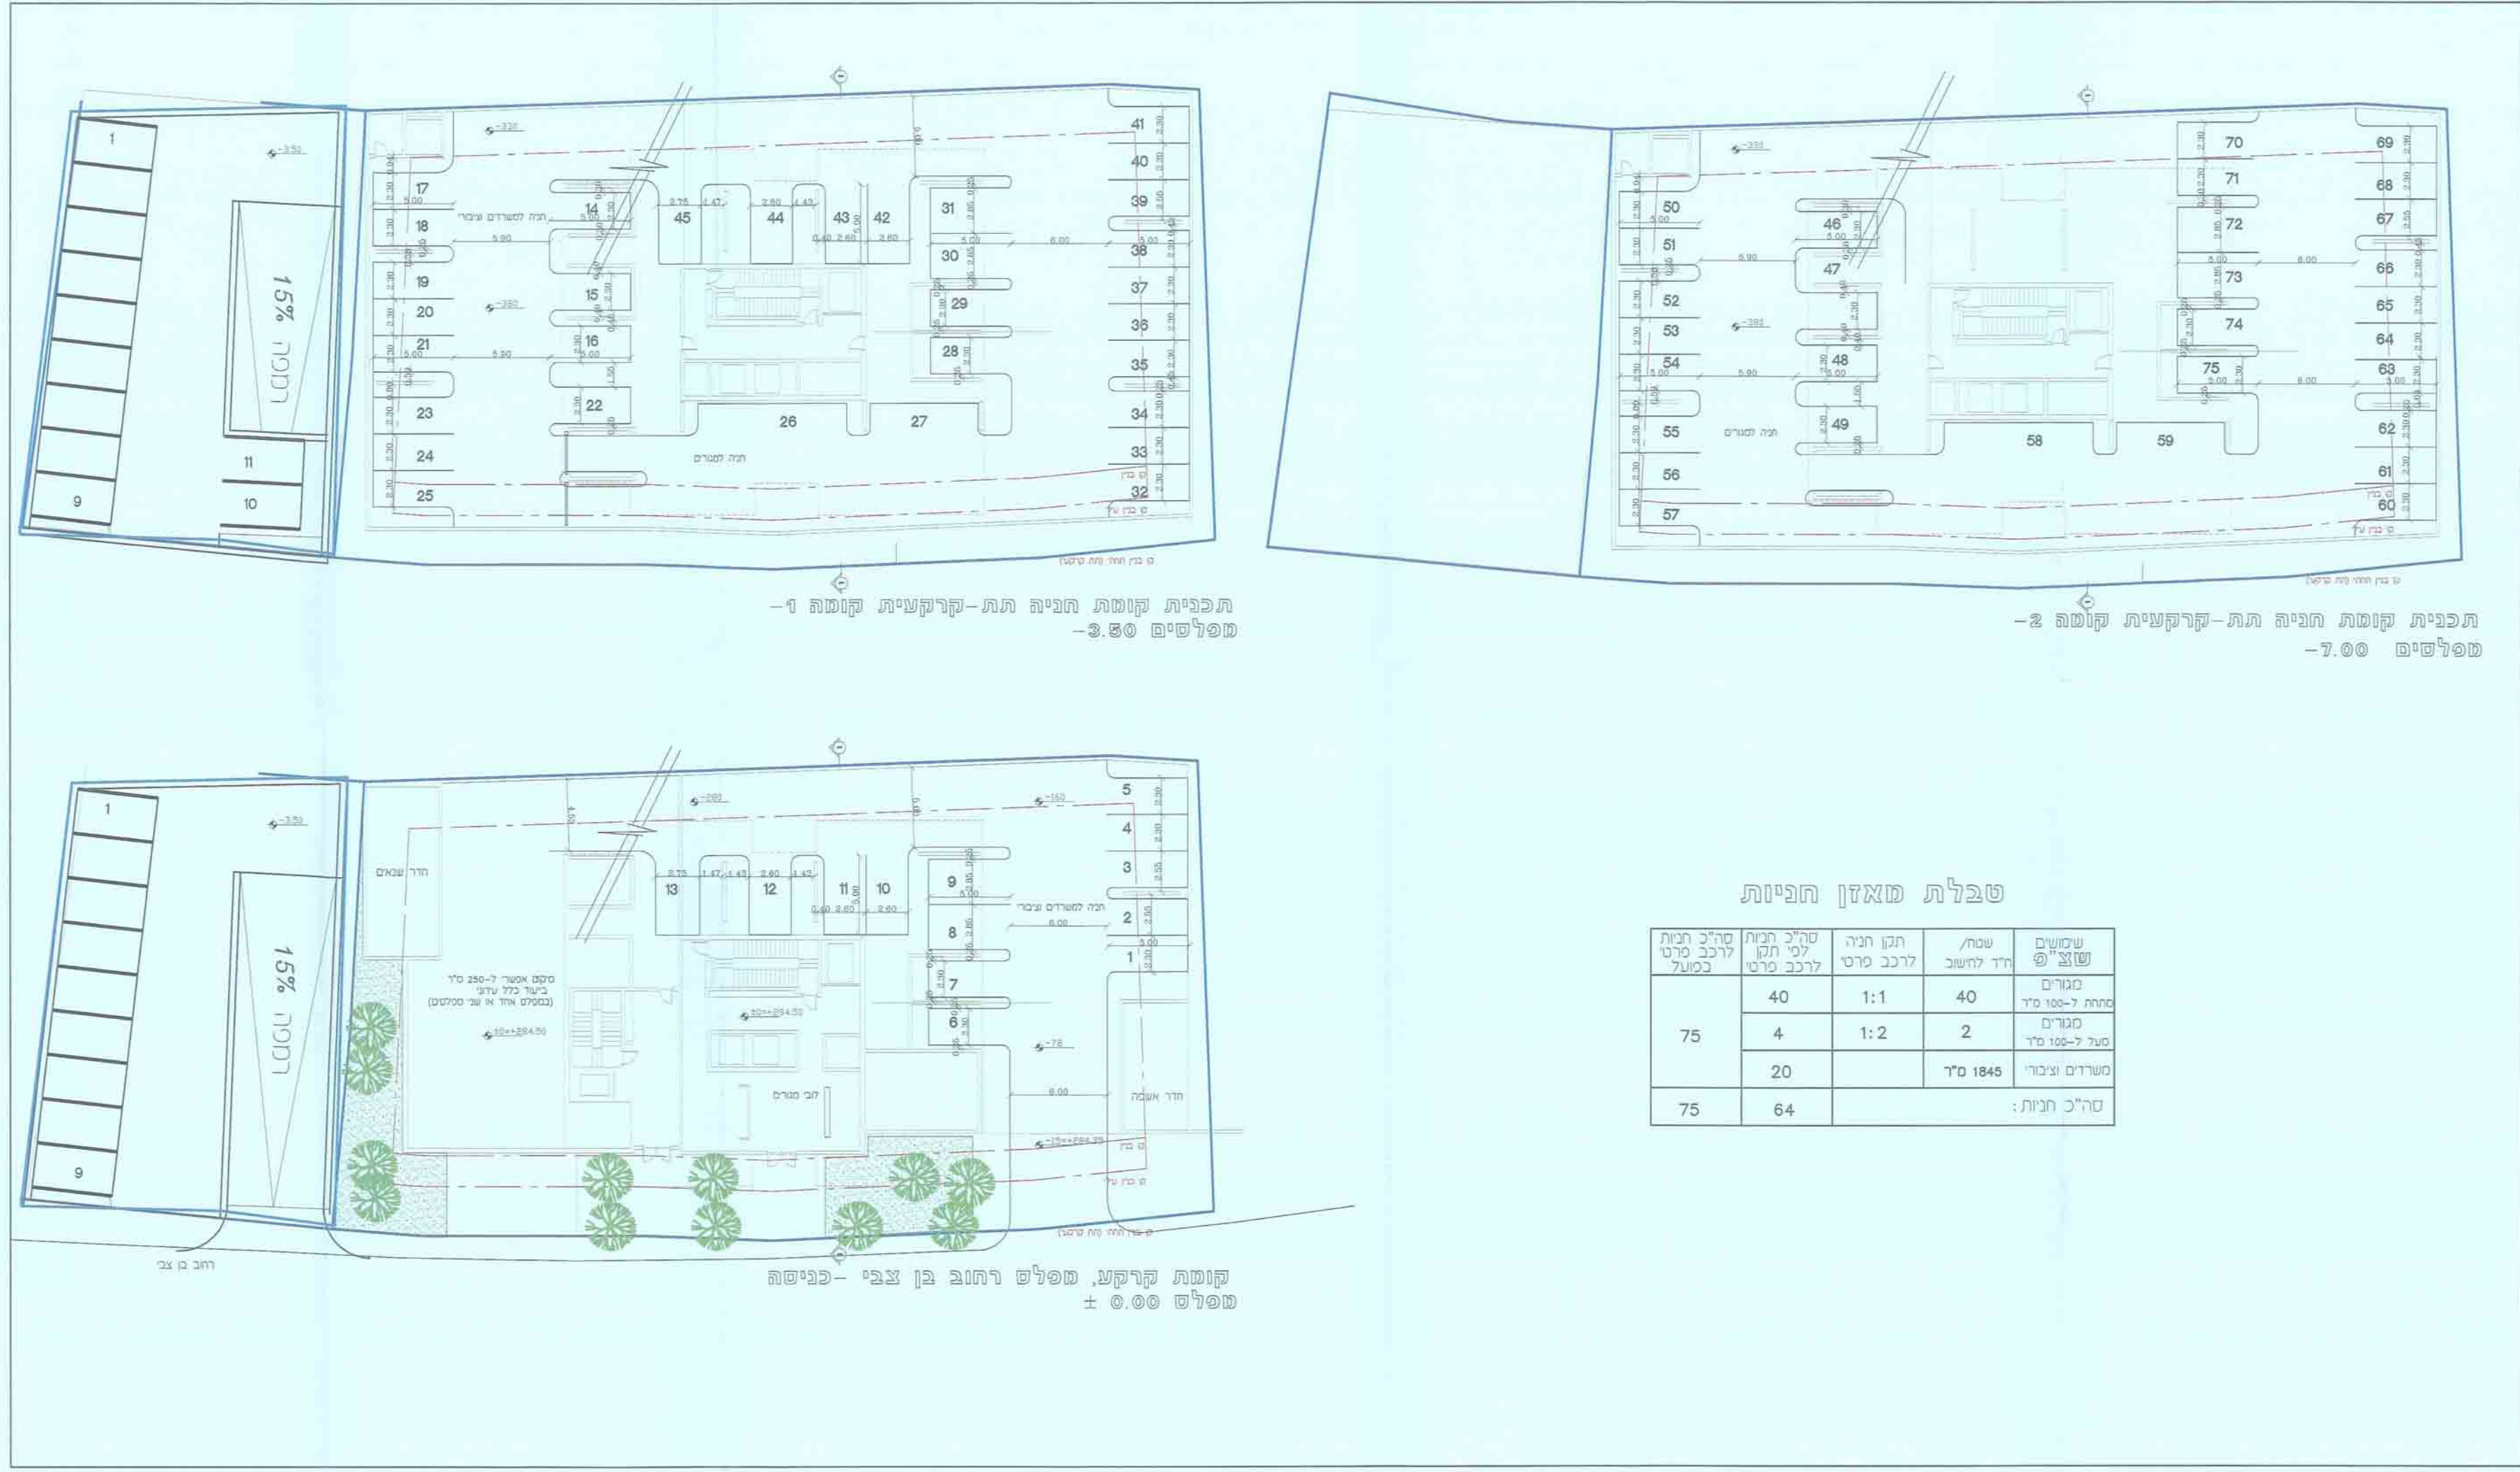

ק.מ. 1 : 200