


חוק התכנון והבנייה, התשכ"ח - 1968 תכנית מתאר מקומית	
חסי' 101-0109876	
נוף הפארק - יובלים גנים	
נשפח מס' 1 - בינוי גליון 1 מתוך 2	
מחוז	ירושלים
מרחב תכנון מקומי	ירושלים
רשות מקומית	ירושלים
ישוב	ירושלים
תאריך	21/09/16
תוכנית קוטטה ריקוח	1:500
תוכנית חנונית	1:500
תרשים נוסף	-
מגיש	מס' 101-0109876
תוכנית	מס' 101-0109876
מגיש	מס' 101-0109876
תוכנית	מס' 101-0109876
עורך	מס' 101-0109876
תוכנית	מס' 101-0109876
עורך	מס' 101-0109876
חנפח	מס' 101-0109876

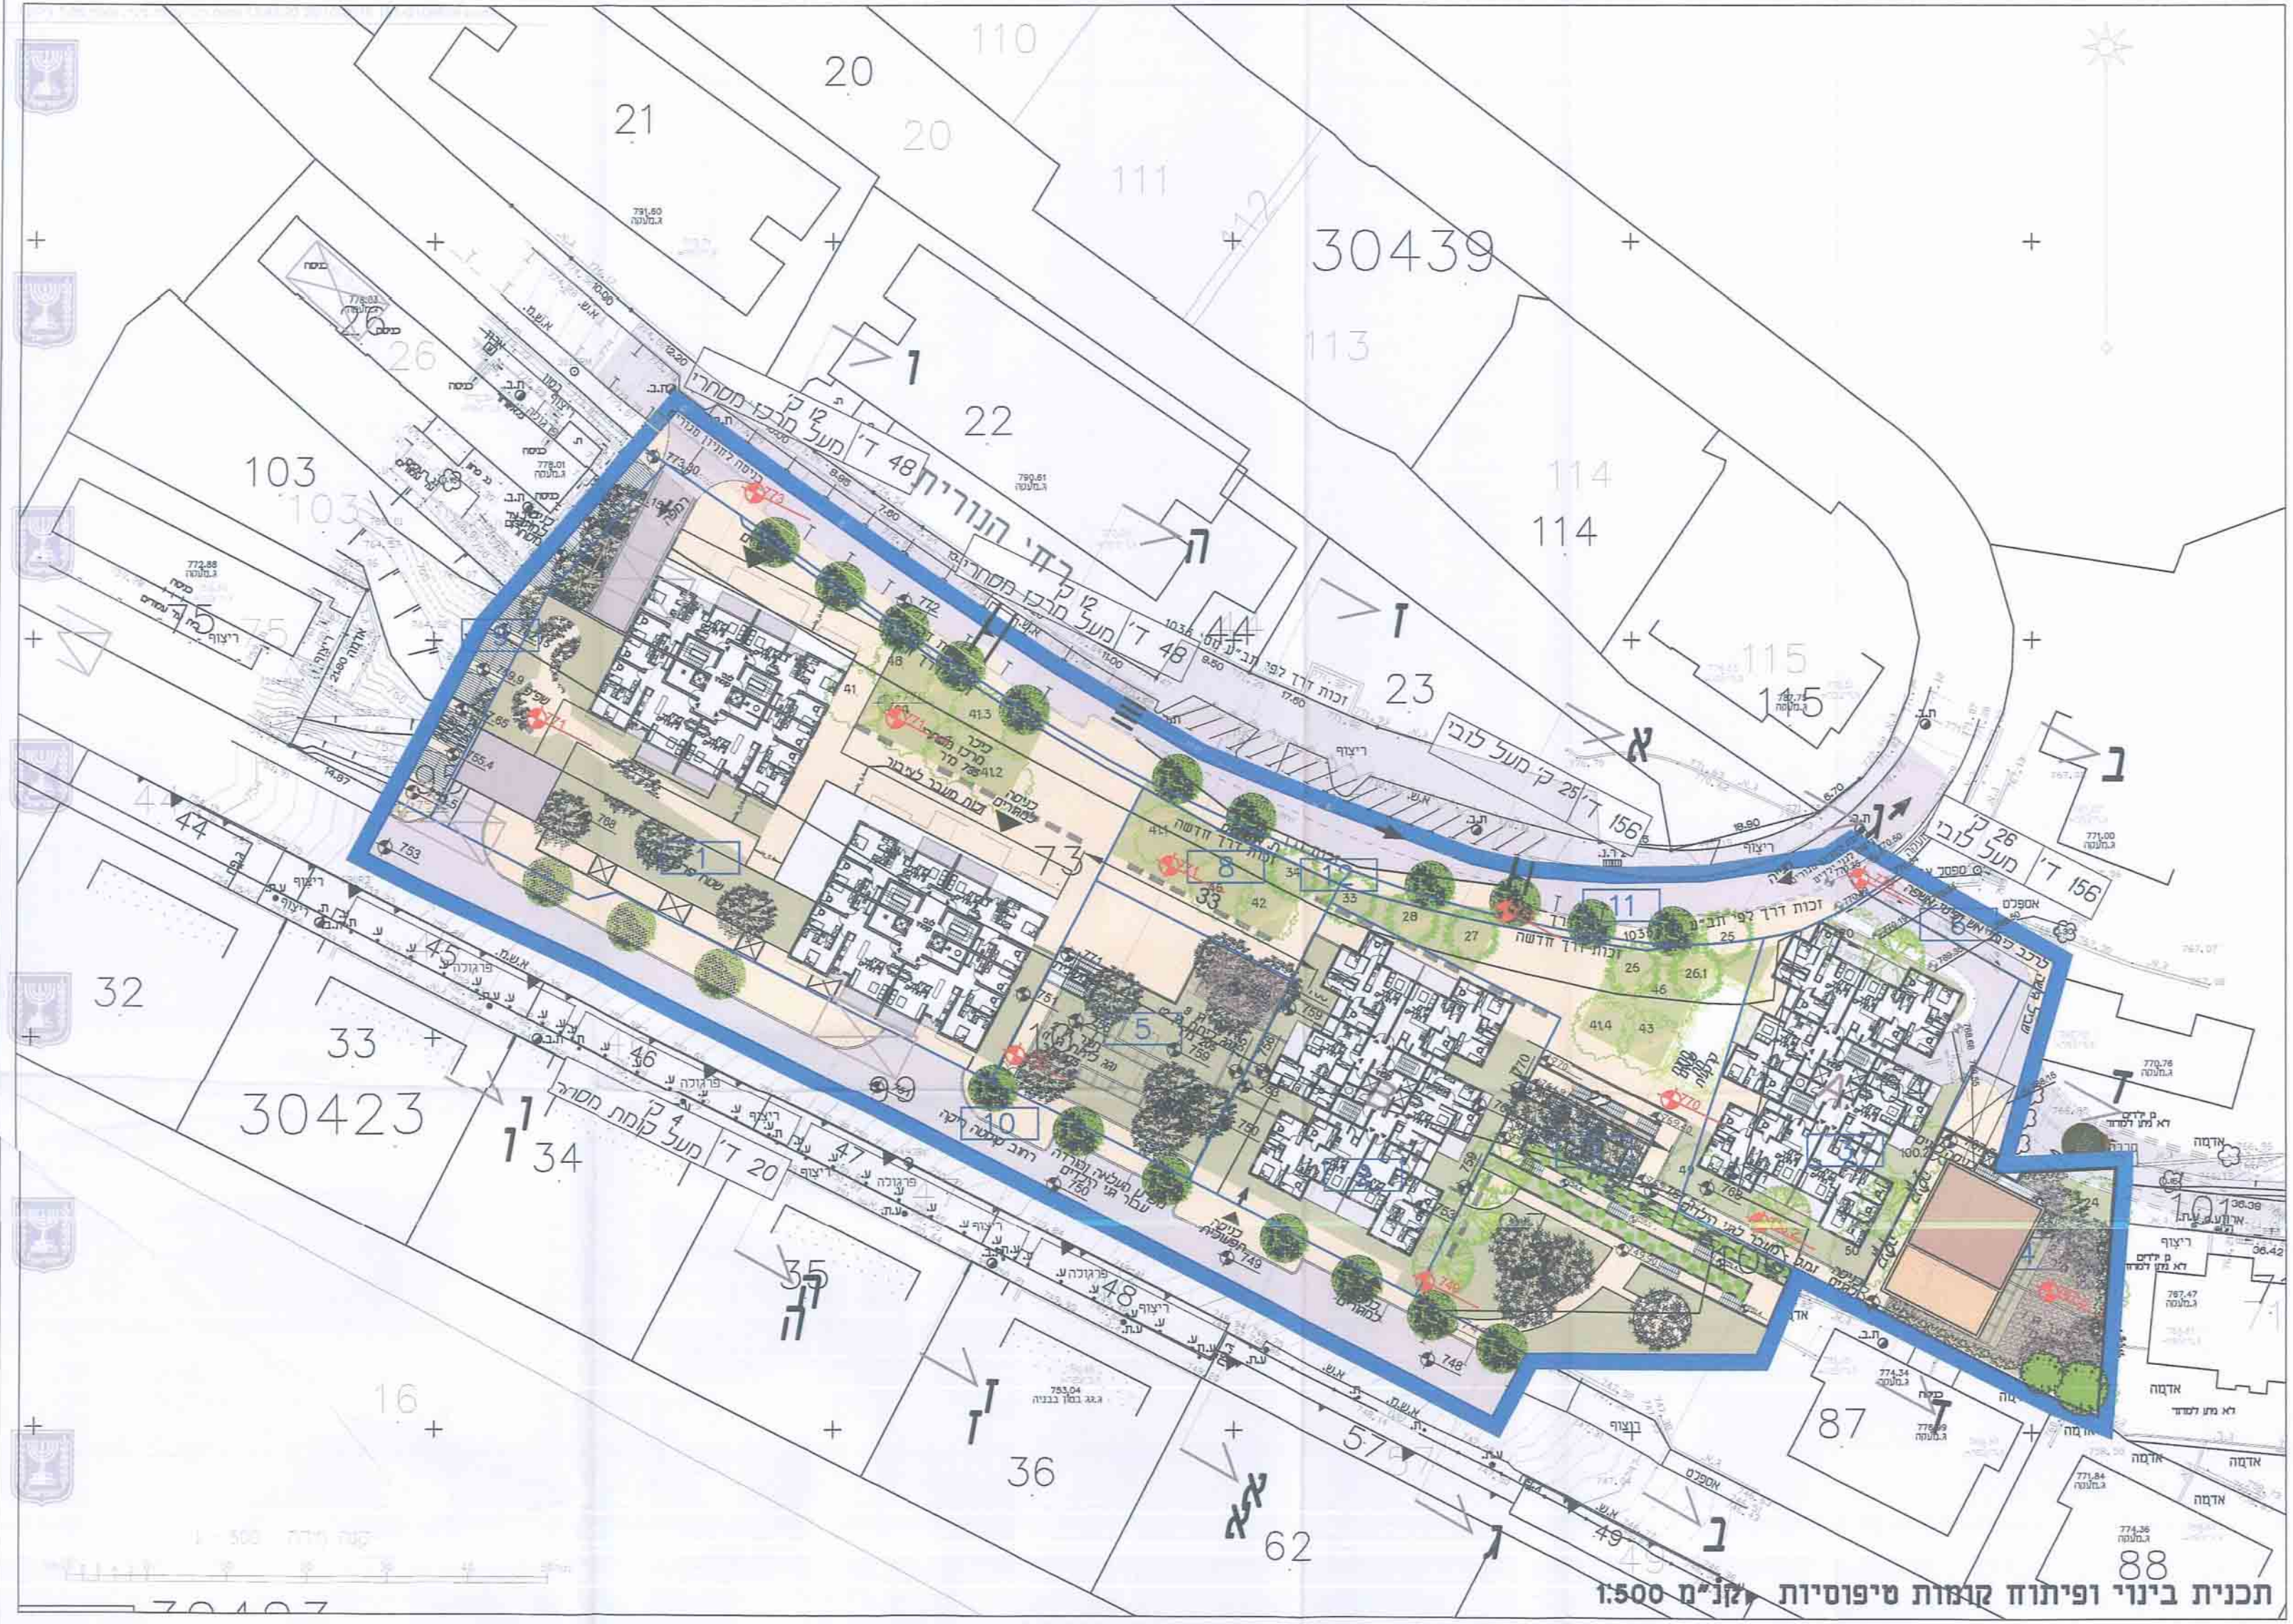

- מקרא:**
- מגורים
 - מגורים להשכרה
 - מבנה ציבור
 - מסחר
 - דוניה
 - מפלסי פיתוח מחייבים

