1014962-72

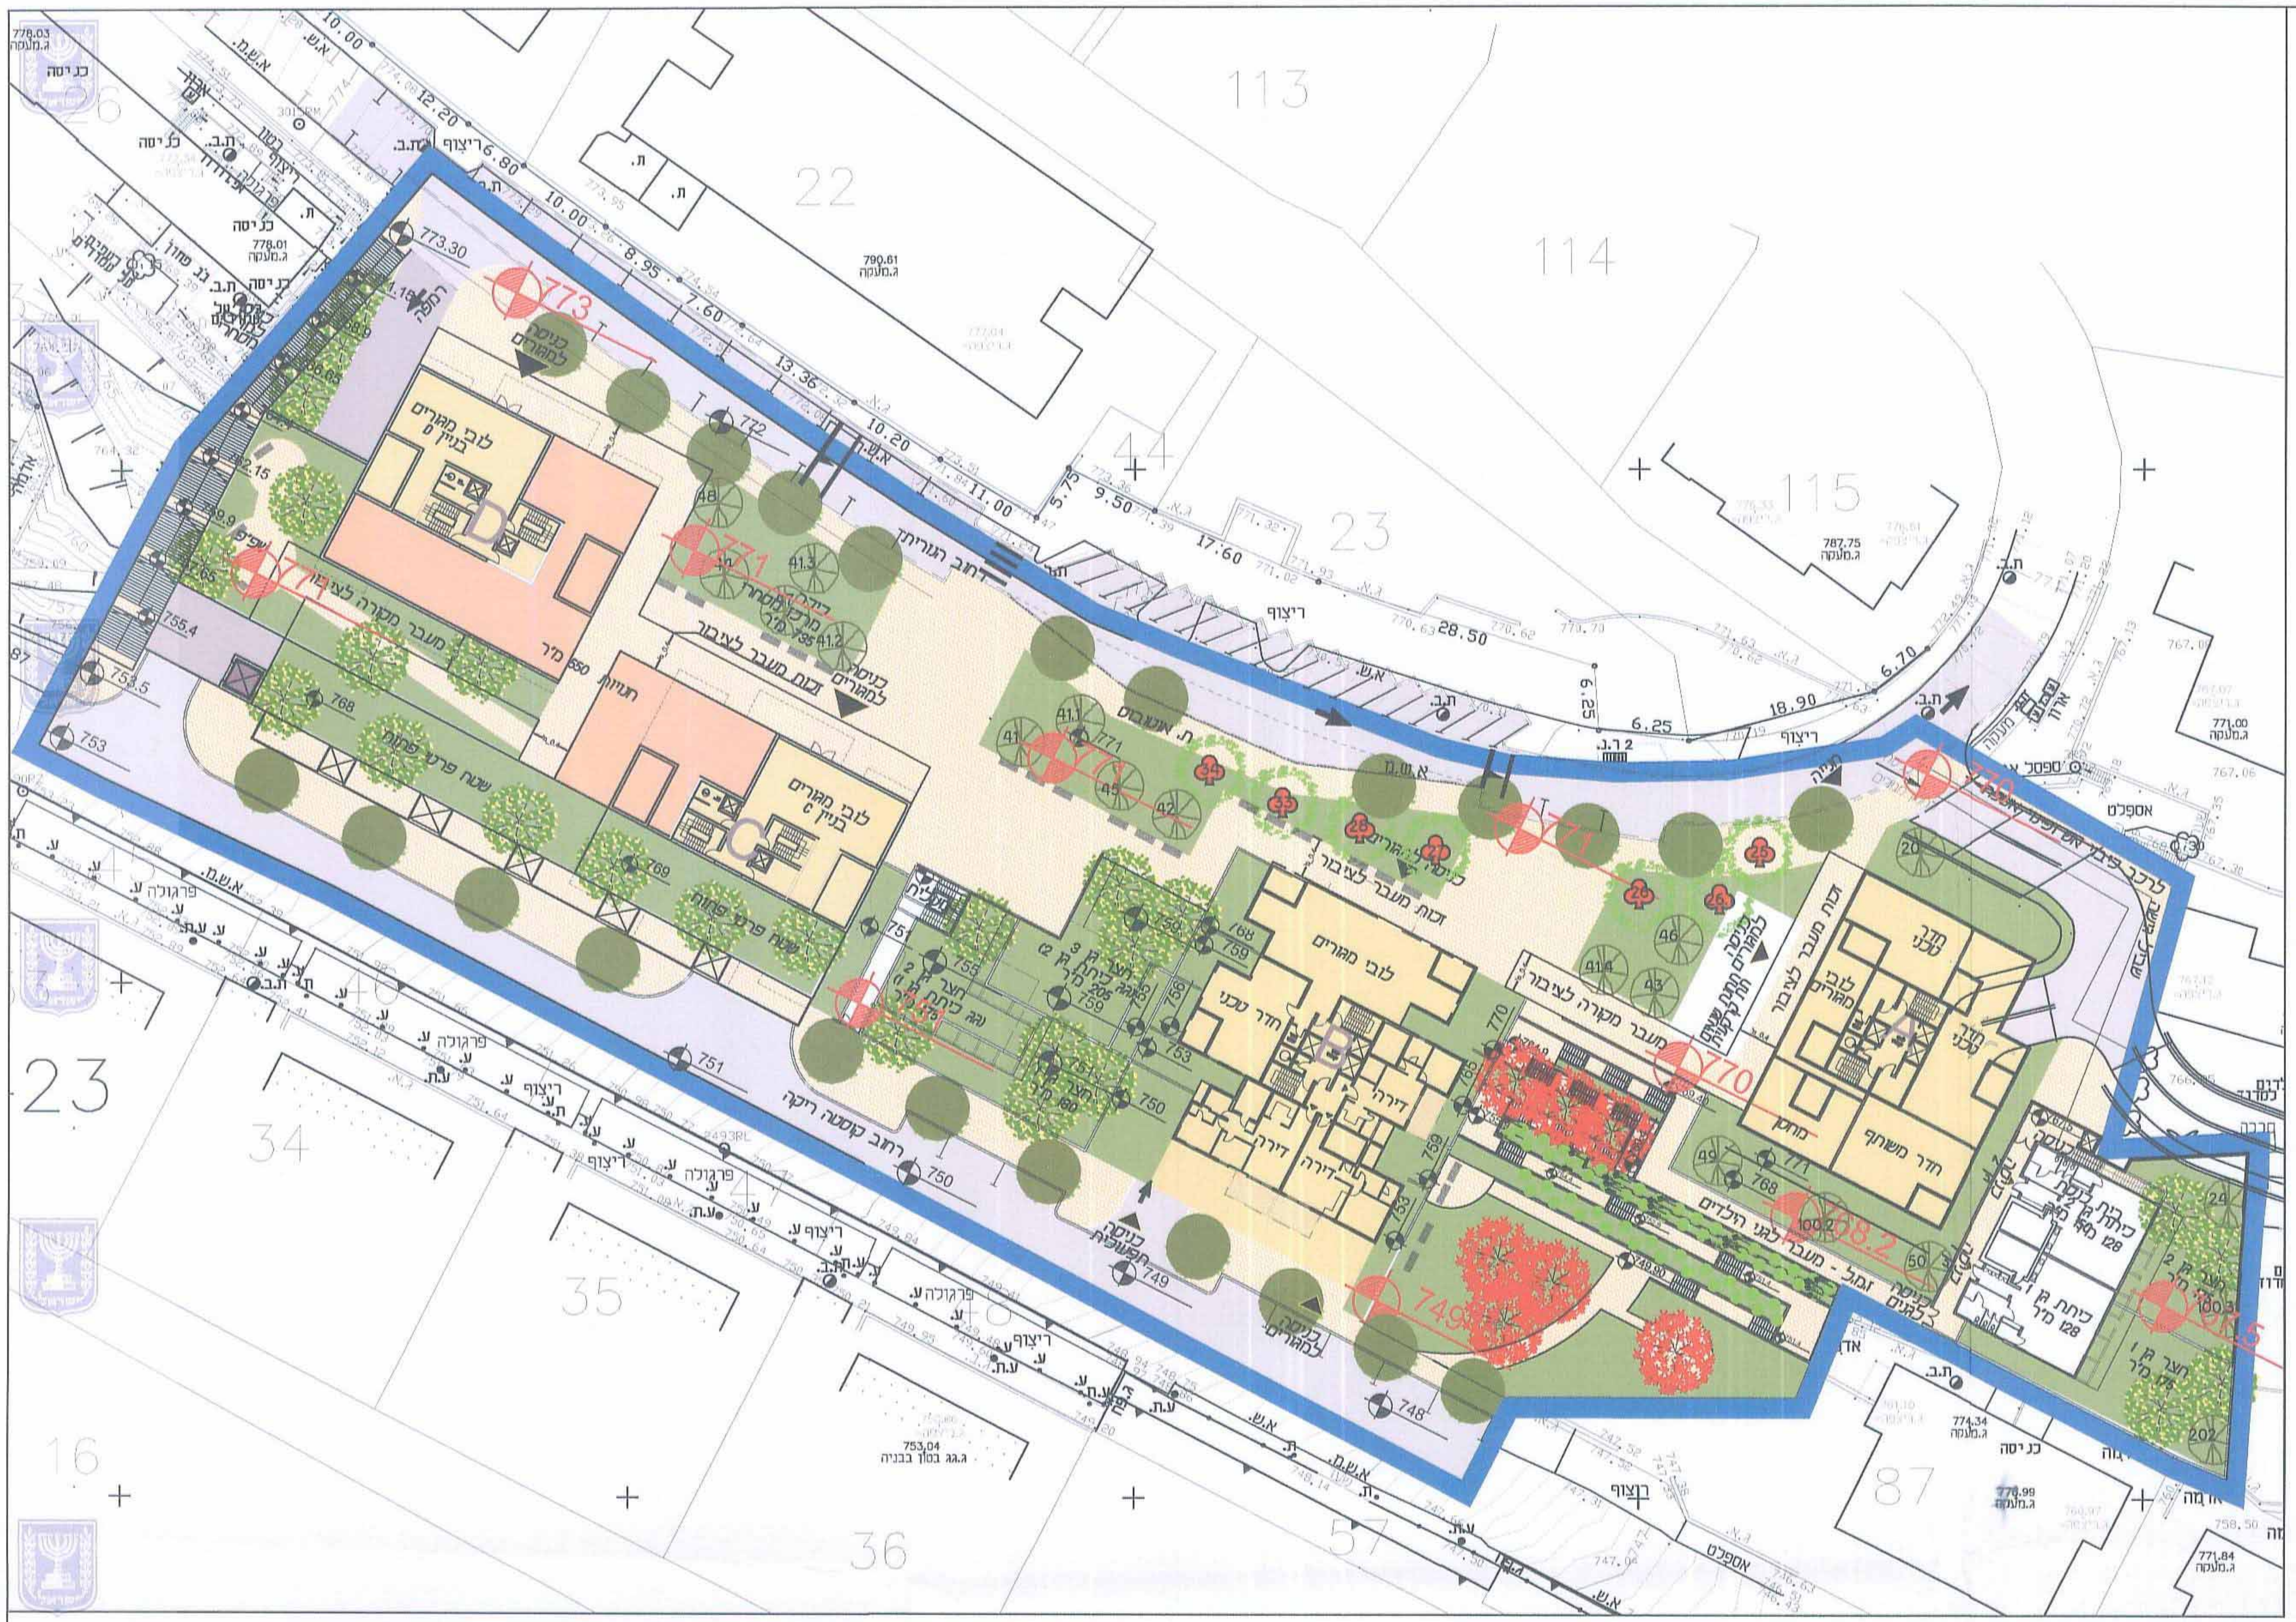
113
114
115
22
23
44
16
34
35
36
57
87
רחוב הגוריון
רחוב קוסטה ריקה
לובי מגורים בניין D
לובי מגורים בניין C
לובי מגורים
חנויות
מ"ר 550
מעבר מקורה לציבור
זכות מעבר לציבור
כניסה למגורים
כניסה למגורים
רמפה
שטח פרטי פתוח
מרכז מסחרי
חדר טכני
דירה
B
A
C
D
חדר משותף
מחסן
זמ.ל. - מעבר לגני הילדים
כניסה לגנים
כיתת גן 128 מ"ר
חצר גן 175 מ"ר
ת. אוטובוס
ריצוף
אספלט
כניסה
773
772
771
770
768.2
751
749
748
750

חוק התכנון והבנייה, התשכ"ה - 1965	
תכנית מפורטת	
מס' 101-0109876	
נוף הפארק - יובלים גנים	
נספח מס' 2 - נוף	גליון 1 מתוך 1
מחוז	ירושלים
מרחב תכנון מקומי	ירושלים
רשות מקומית	ירושלים
ישוב	ירושלים
תאריך	09/12/15
שם תרשים 1	-
תרשים נוסף	-
תרשים נוסף	-

עורך הנספח	שם: ארכ אריה קוק	חתימה:
	תאגיד: סטודיו אדריכלות נוף (1999) בע"מ	
גורם מאשר	שם:	תאגיד: ד. איתן / ר. להב-ריג
	תאגיד:	אדריכלים ומתכנני ערים בע"מ

פלא יזמות ונדל"ן בע"מ
ח.פ. 513698270

מינהל התכנון - מחוז ירושלים
חוק התכנון והבנייה, התשכ"ה - 1965
אישור תכנית מס'
הועדה המחוזית לתכנון ולבניה החליטה ביום 26.7.16 לאשר את התכנית
☐ התכנית לא נקבעה טעונה אישור שר
☐ התכנית נקבעה טעונה אישור שר
מנהל מינהל התכנון יו"ר הועדה המחוזית

מקרא

- גבול תכנית
- ריצוף
- גינון
- קירות ומדרגות בפיתוח
- ריהוט רחוב
- עץ קיים
- עץ מהעתקה
- עץ מתוכנן
- מפלסי פיתוח מחייבים +771
- עץ לשימור