

מספר תוכנית: 101-19557-7  
 תאריך: 18-10-2016  
 נ.ת.כ.ל


**נספח בינוי מנחה**

**המעלות 3 ו-5**  
**מבנים לשימור ברחביה, י-ם**

נספח לתכנית 101-19557-7 גליון 1 מתוך 1


תחולה	מנחה
תאריך תאריך עריכת הנספח	27/01/2016
רשימת התרשימים	קו"מ: 101-19557-7
שם תרשים	תוכנית מנחה

עורך הנספח: **אורי פדן אדריכלות**  
 חתימה:

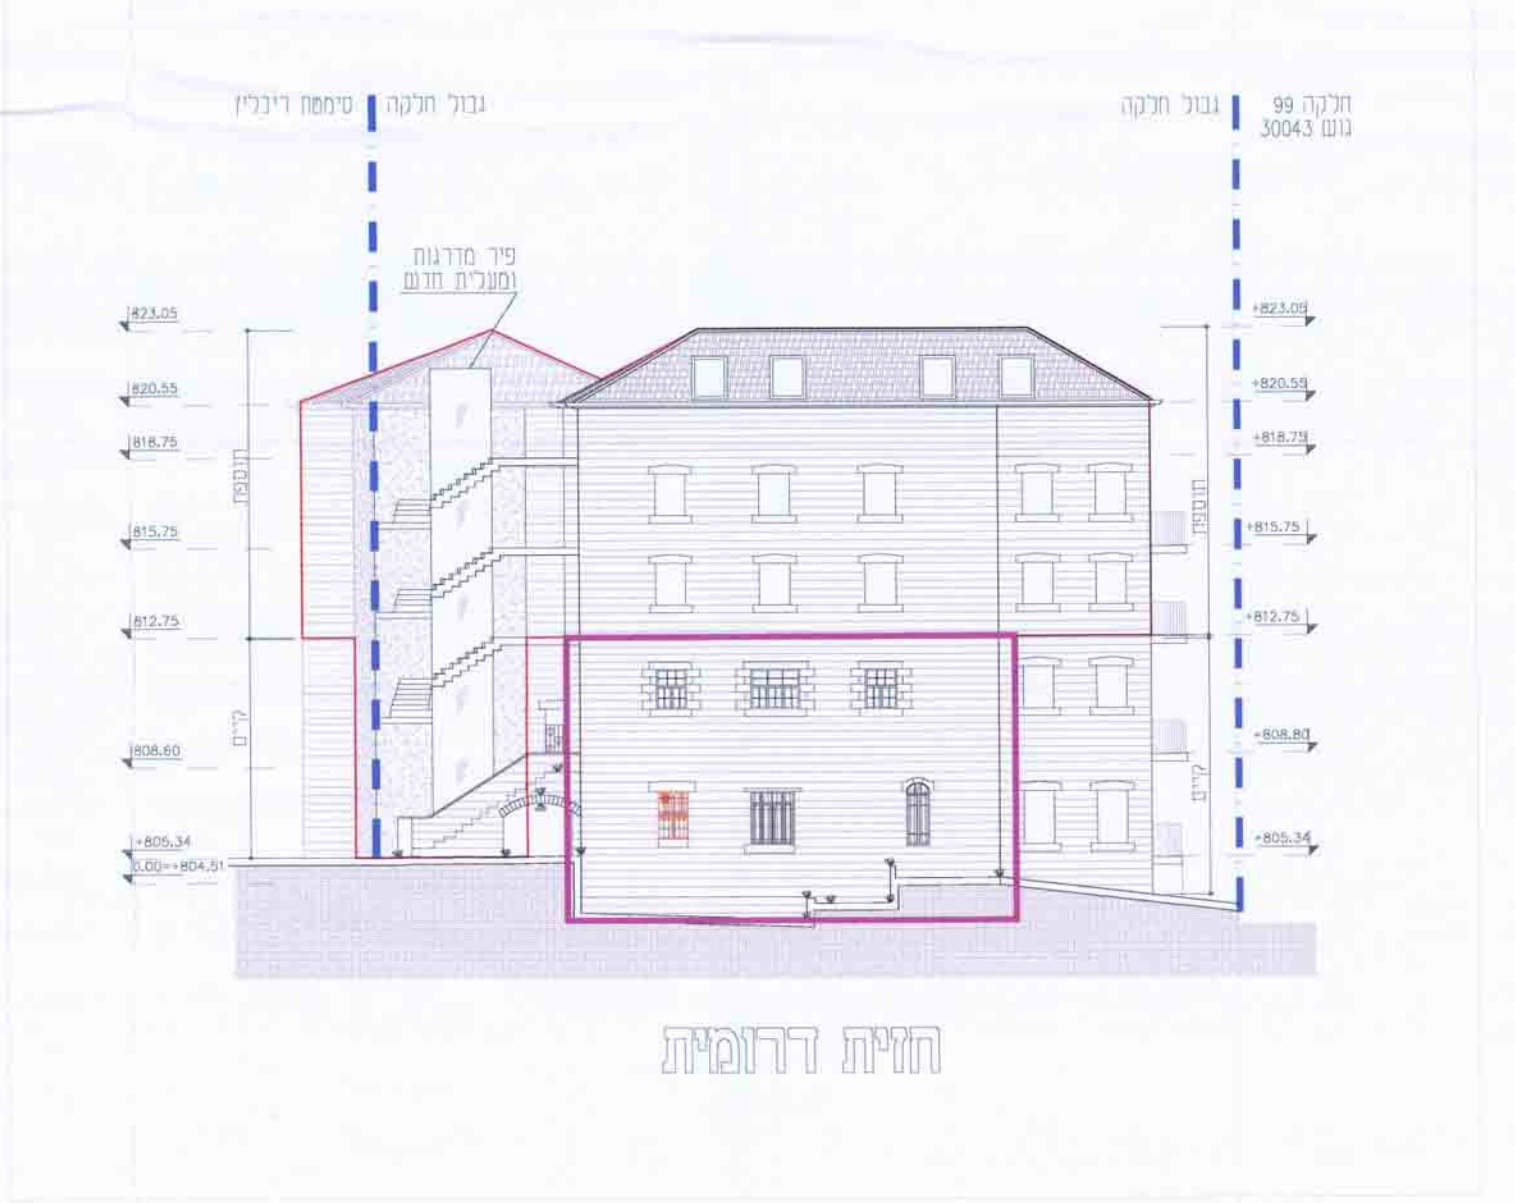

מקרא:  
 גבול תחנית  
 קו בנין תח קרקעי  
 חוספת לחצב היקום במסחה  
 מבנה לשימור


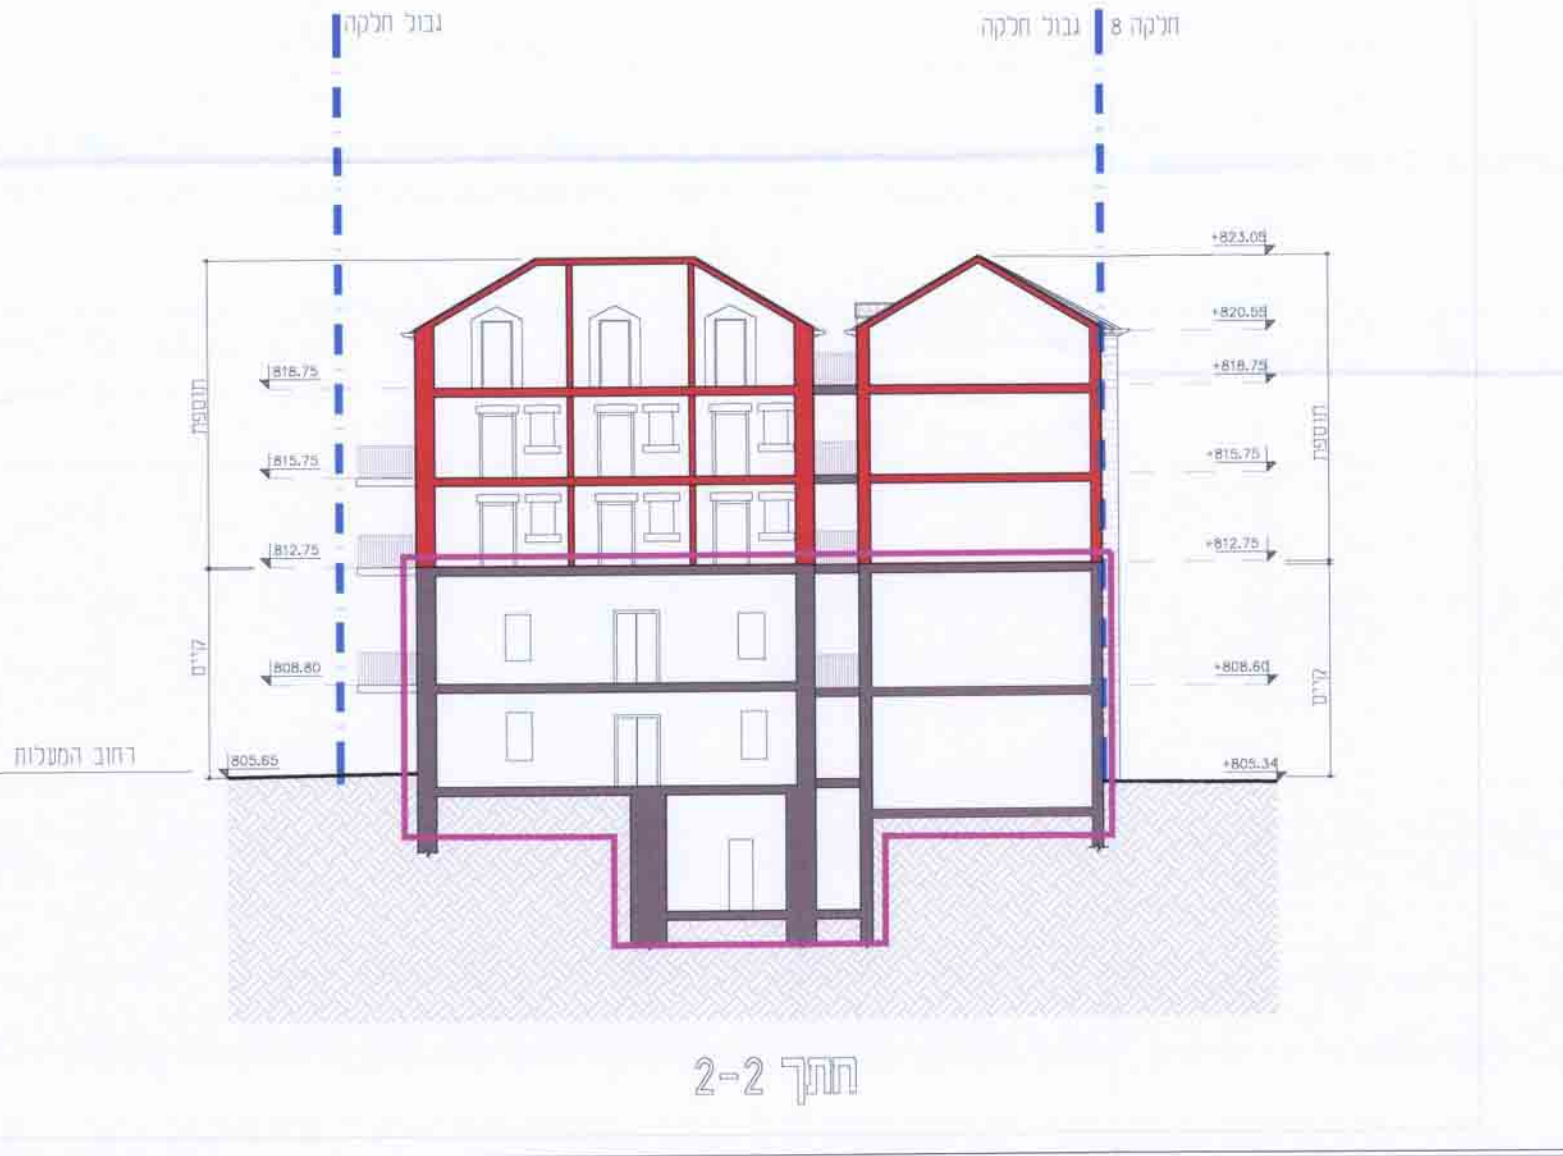

