

### תכנית מס' 101-0205054

## בניית בנין מגורים חדש מקור חיים 33

תכנית מתאר מקומית

### נספח בינוי

נספח מס' 1

קנה מידה: 1:200  
1:250

משרד המבנים - פתח תקווה  
שם המבנה: בנין מגורים, חלק 33  
חומר נספח מס' 1  
הקדמה: קשתית מידת 1:200 וקנה מידה 1:250  
המבנה יבנה לפי תוכנית זו וכל שינוי יישלח למשרד המבנים  
למילוי טופס מס' 101-0205054-33-1  
משרד המבנים - פתח תקווה

**מקרא**


[Symbol]	גבול התחנית
[Symbol]	בנין קיים
[Symbol]	גבול נושא
[Symbol]	מספר נושא
[Symbol]	גבול חלקה
[Symbol]	מספר חלקה
[Symbol]	שטח חצוי
[Symbol]	שטח חצוי
[Symbol]	יזם והאל
[Symbol]	אזור לשימוש

**שמות וחתימות:**


מספר:	82290	תאריך:	01.02.2017
שם:	אדריכל יואל לוי מ.ר. 82290	מחזור:	02-6228625
מספר:	רו"ן יפ" 33 ירושלים	מחזור:	02-6228625
שם:	רו"ן יפ" 33 ירושלים	מחזור:	02-6228625

שלב: מתן חוקה מהדורה: 02 תאריך: 01.02.2017


קנ"ח 1:250

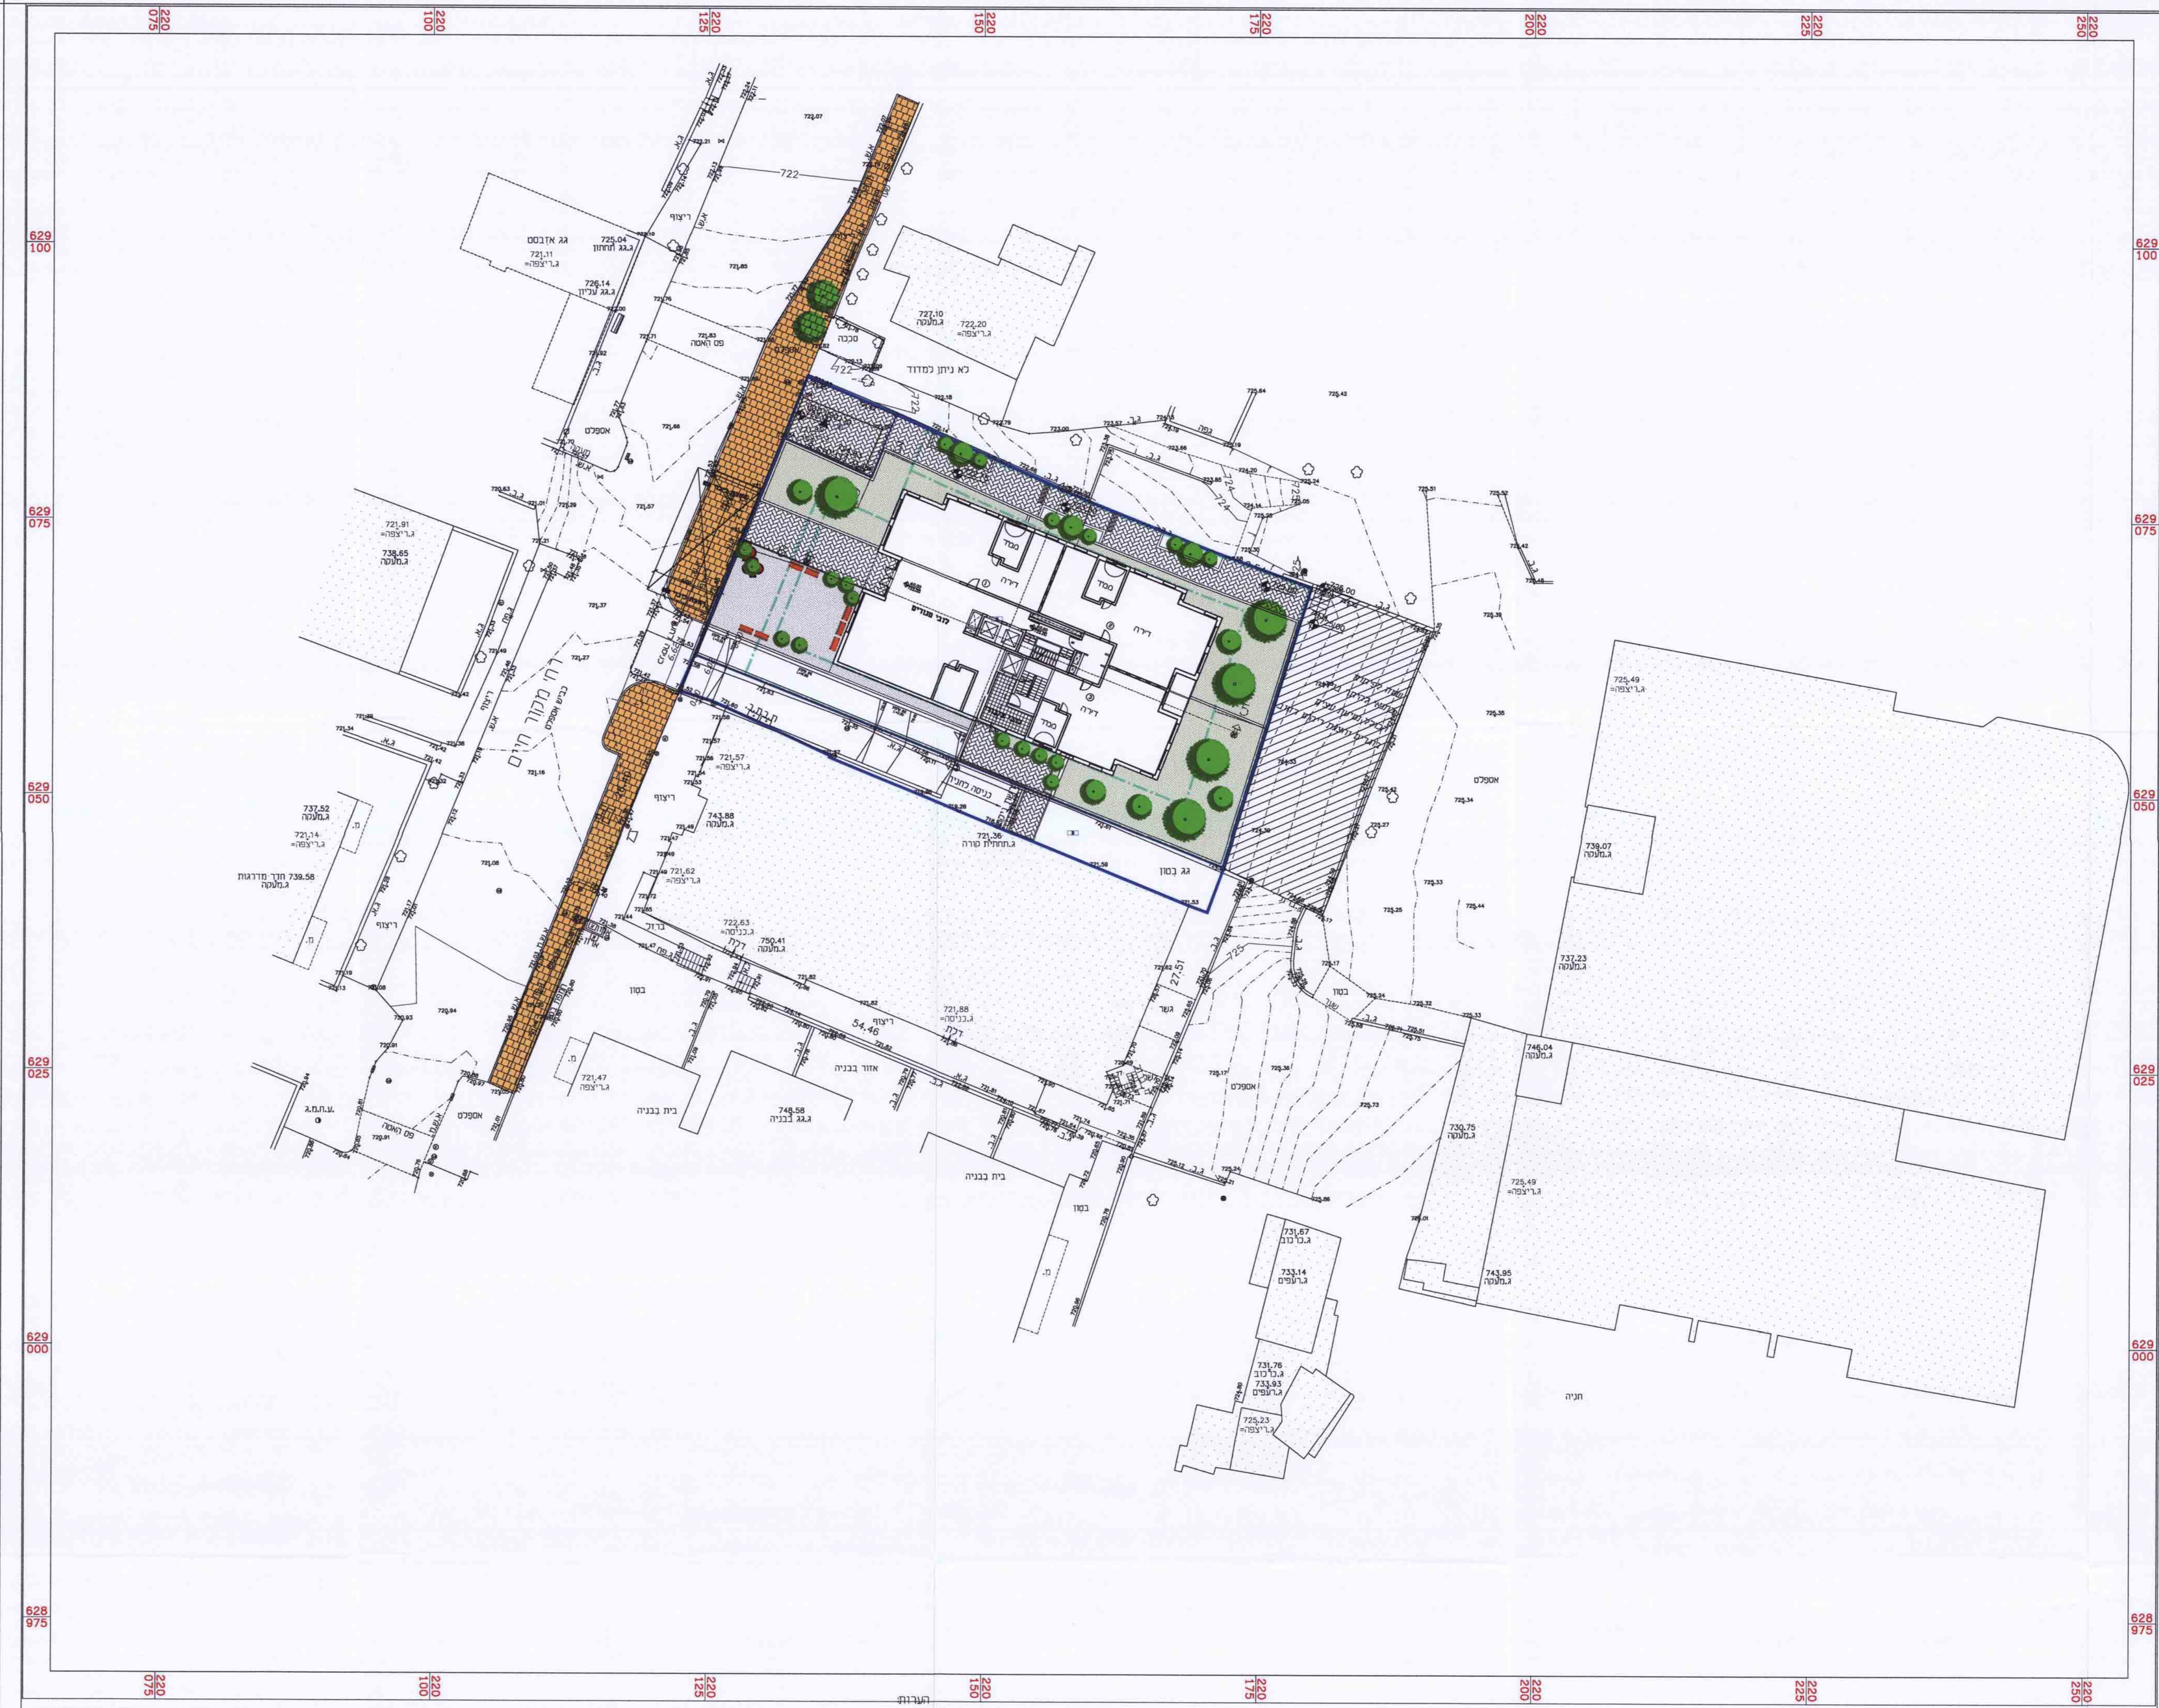


תכנית קומת קרקע

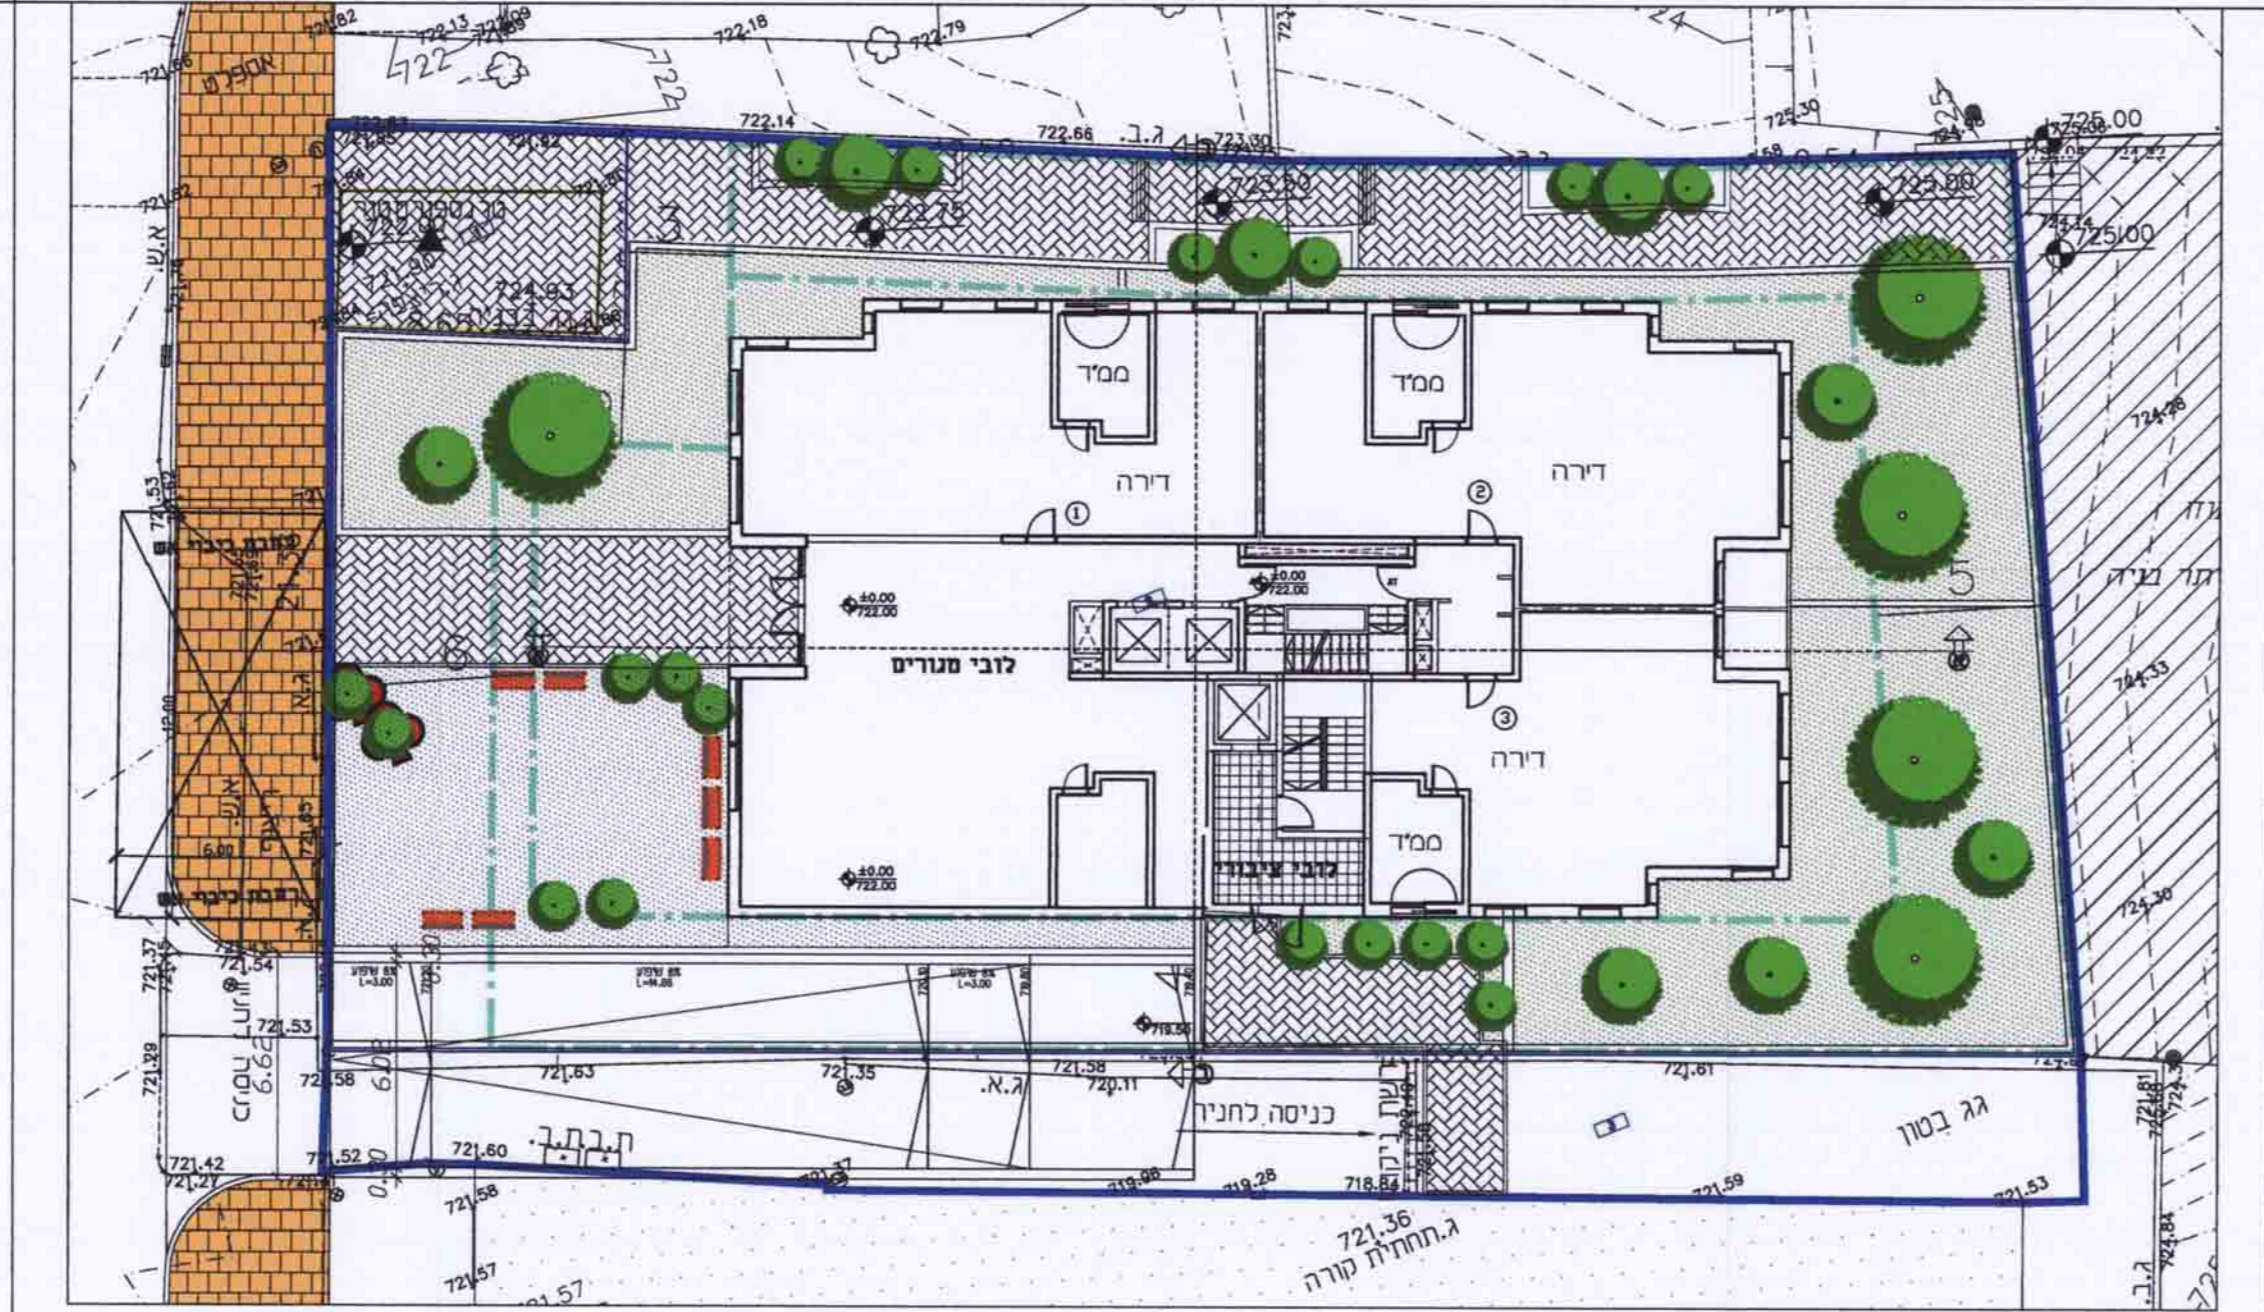


תכנית טיפוסית

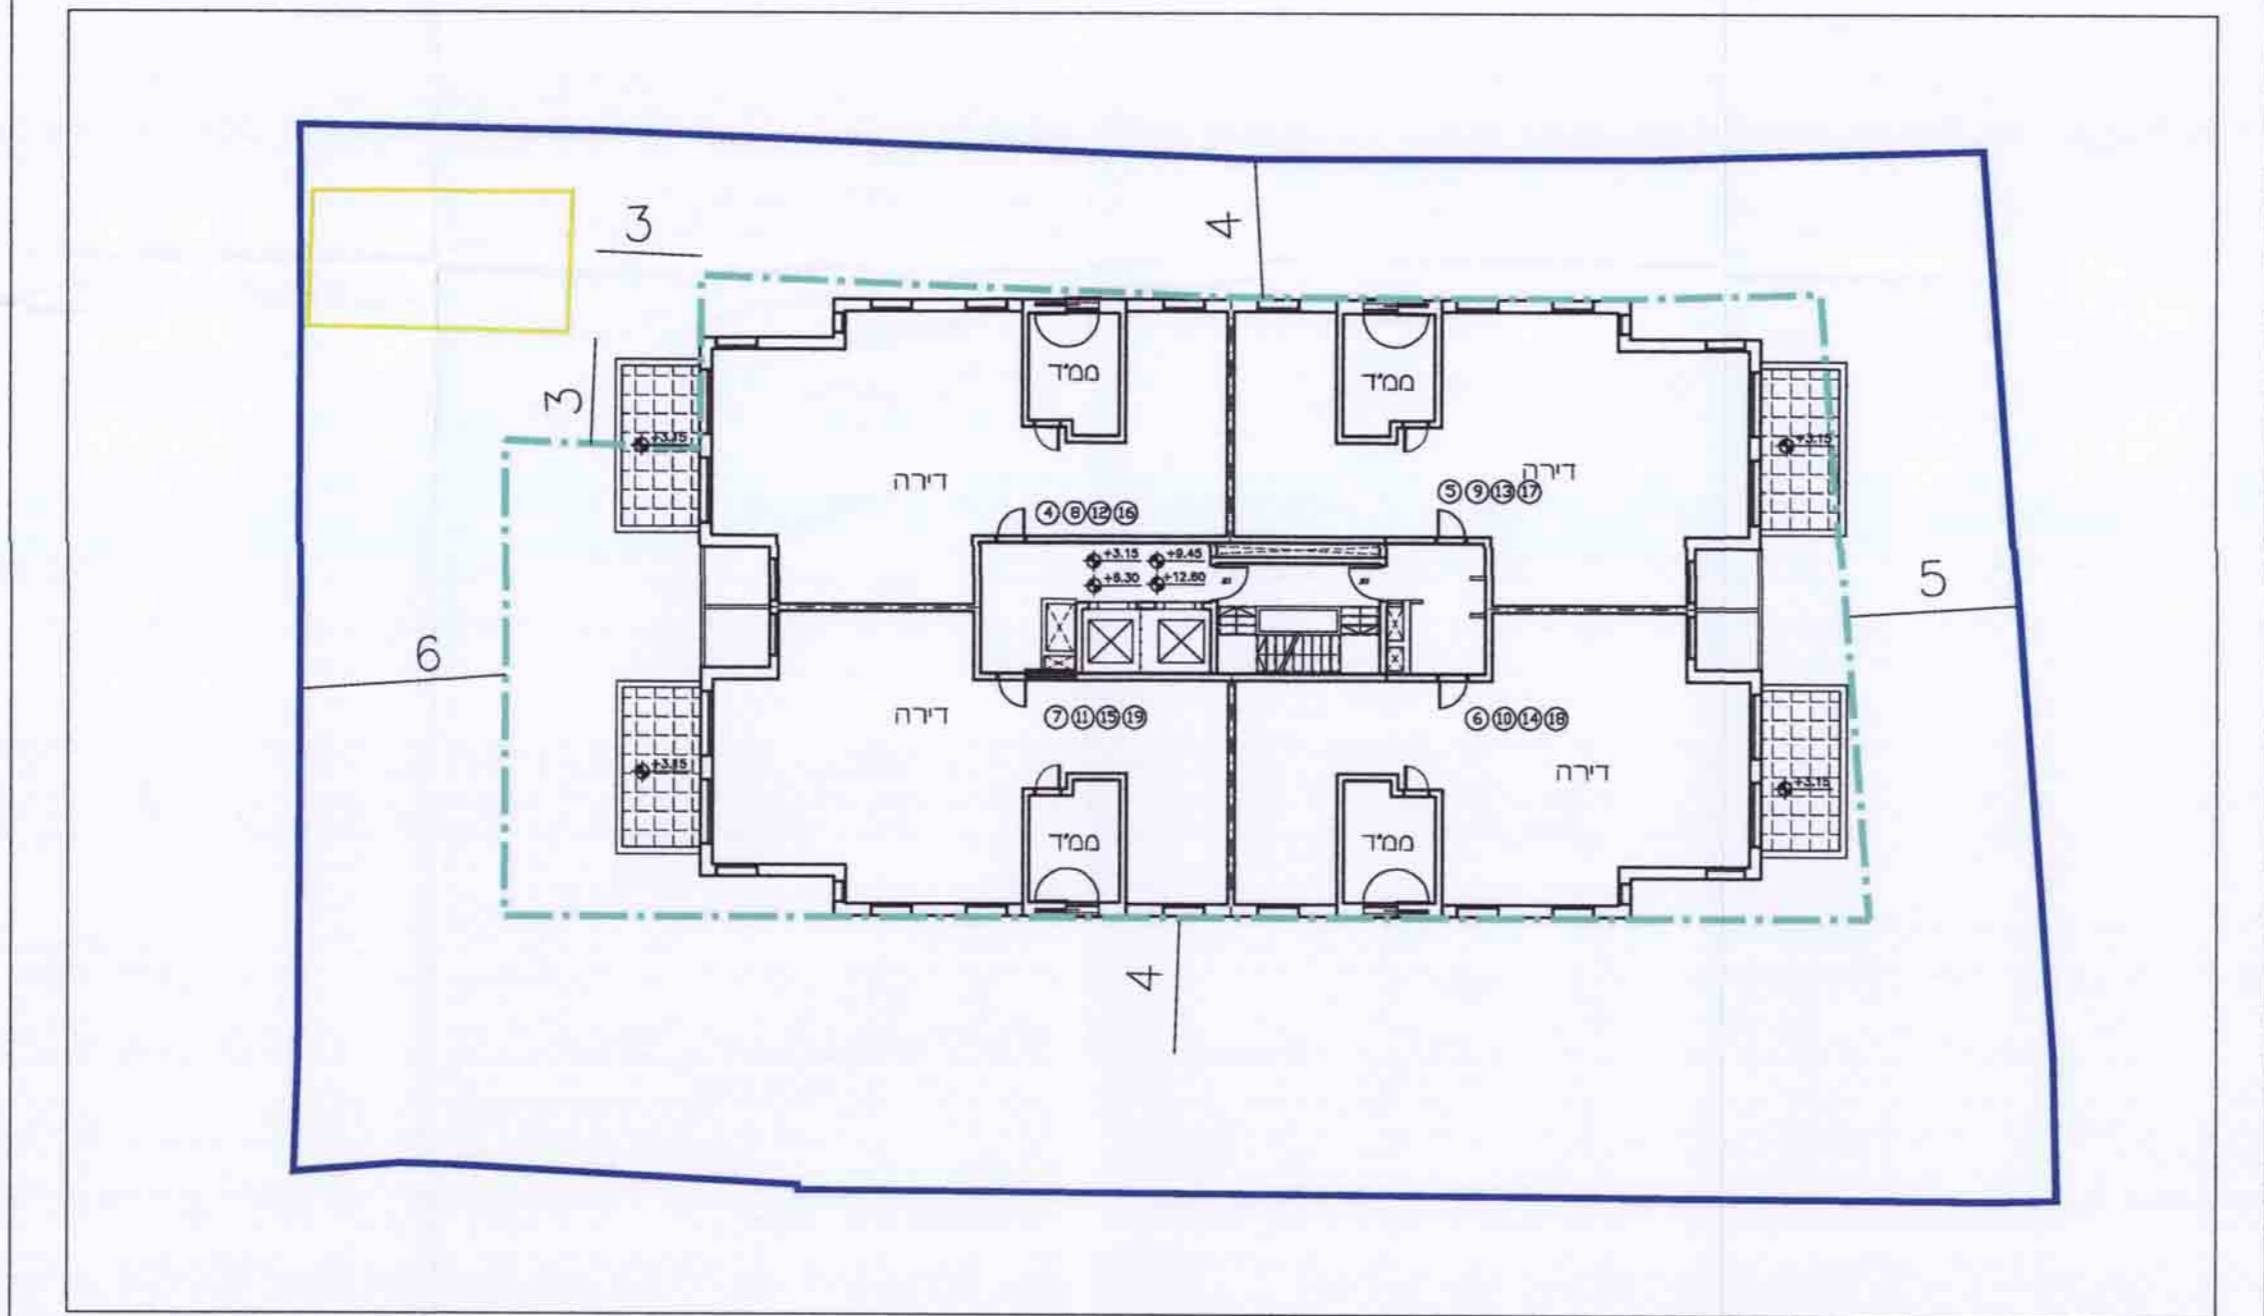

תכנית נטיעה

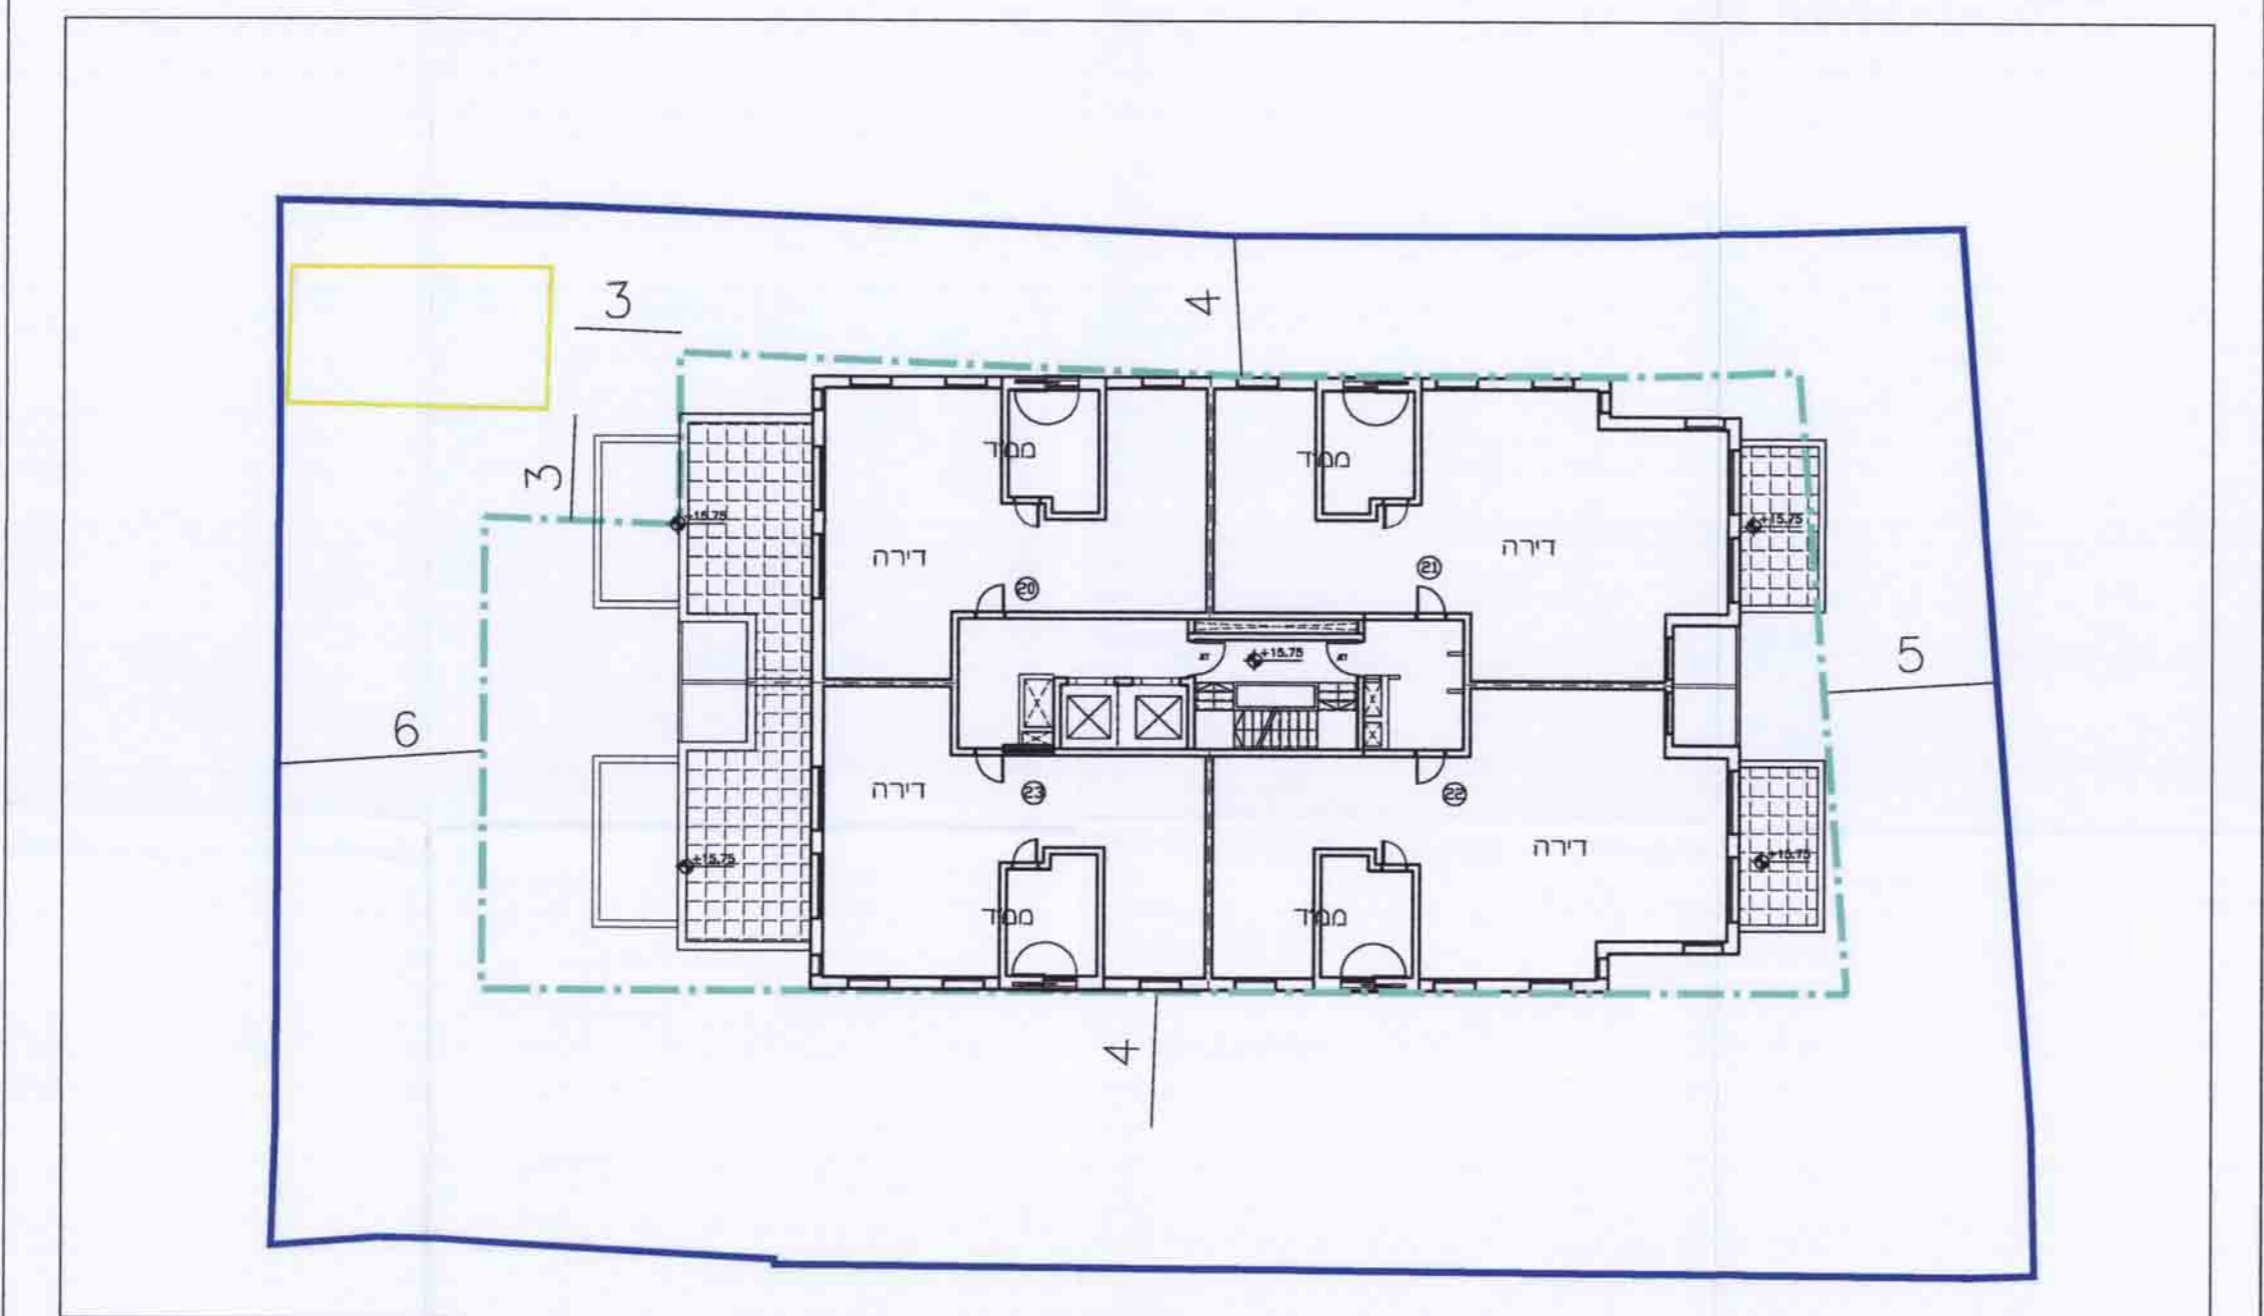

תכנית עליית גג

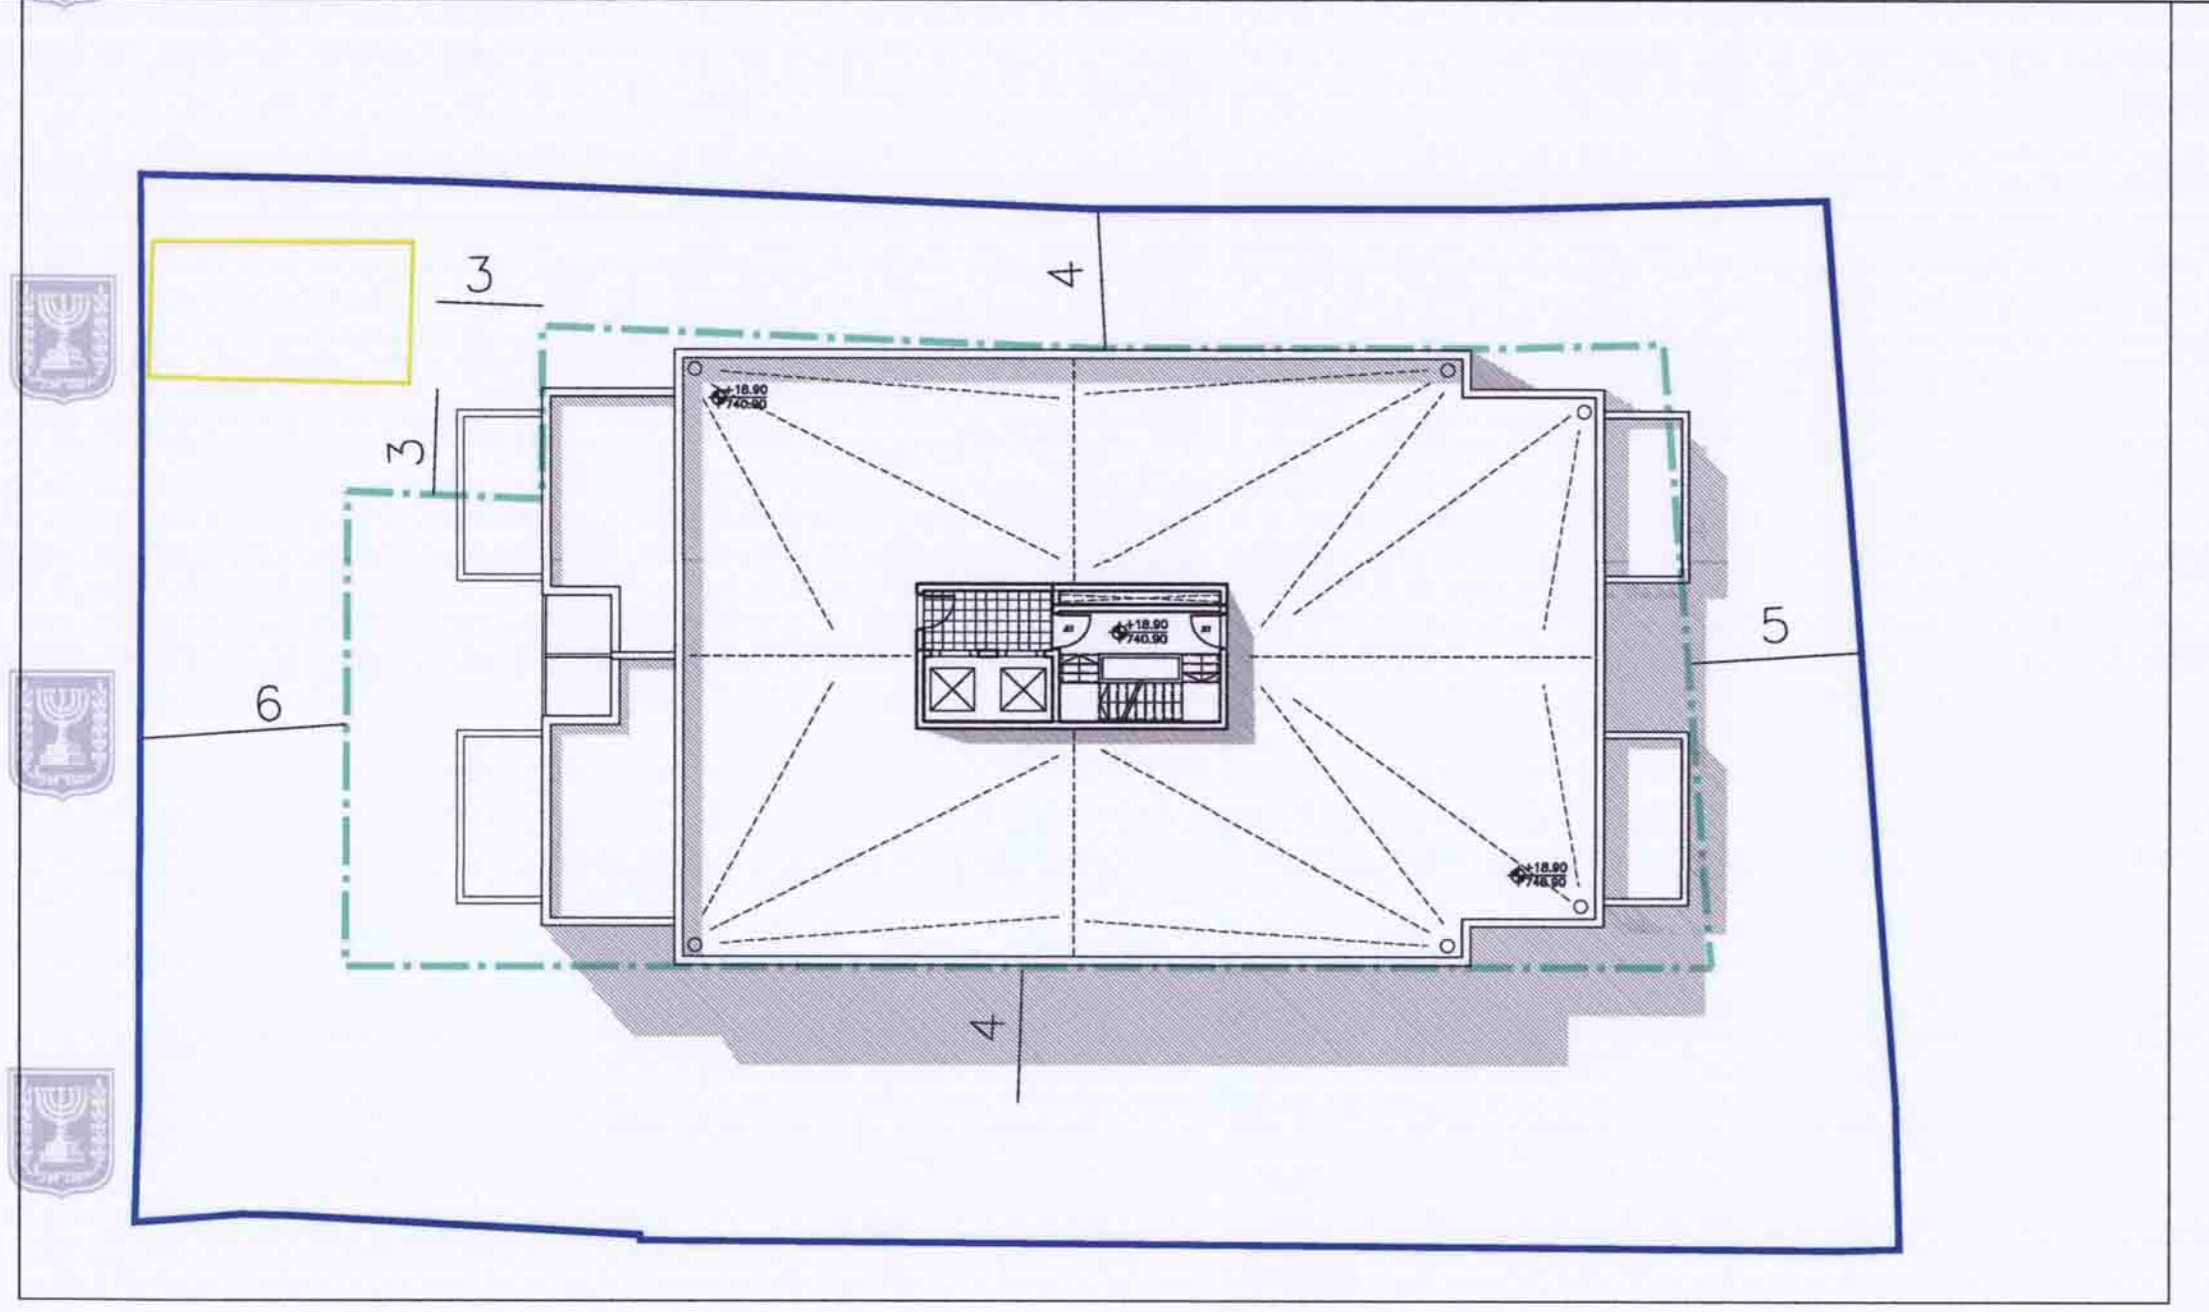

תכנית גג

