


11-01-2018
 המהנדס: ד"ר משה גורן
 תאריך: 11.01.2018
 חתימה: מ. גורן
 מטעם: משרד הנדסה ופיקוח

1014970-7

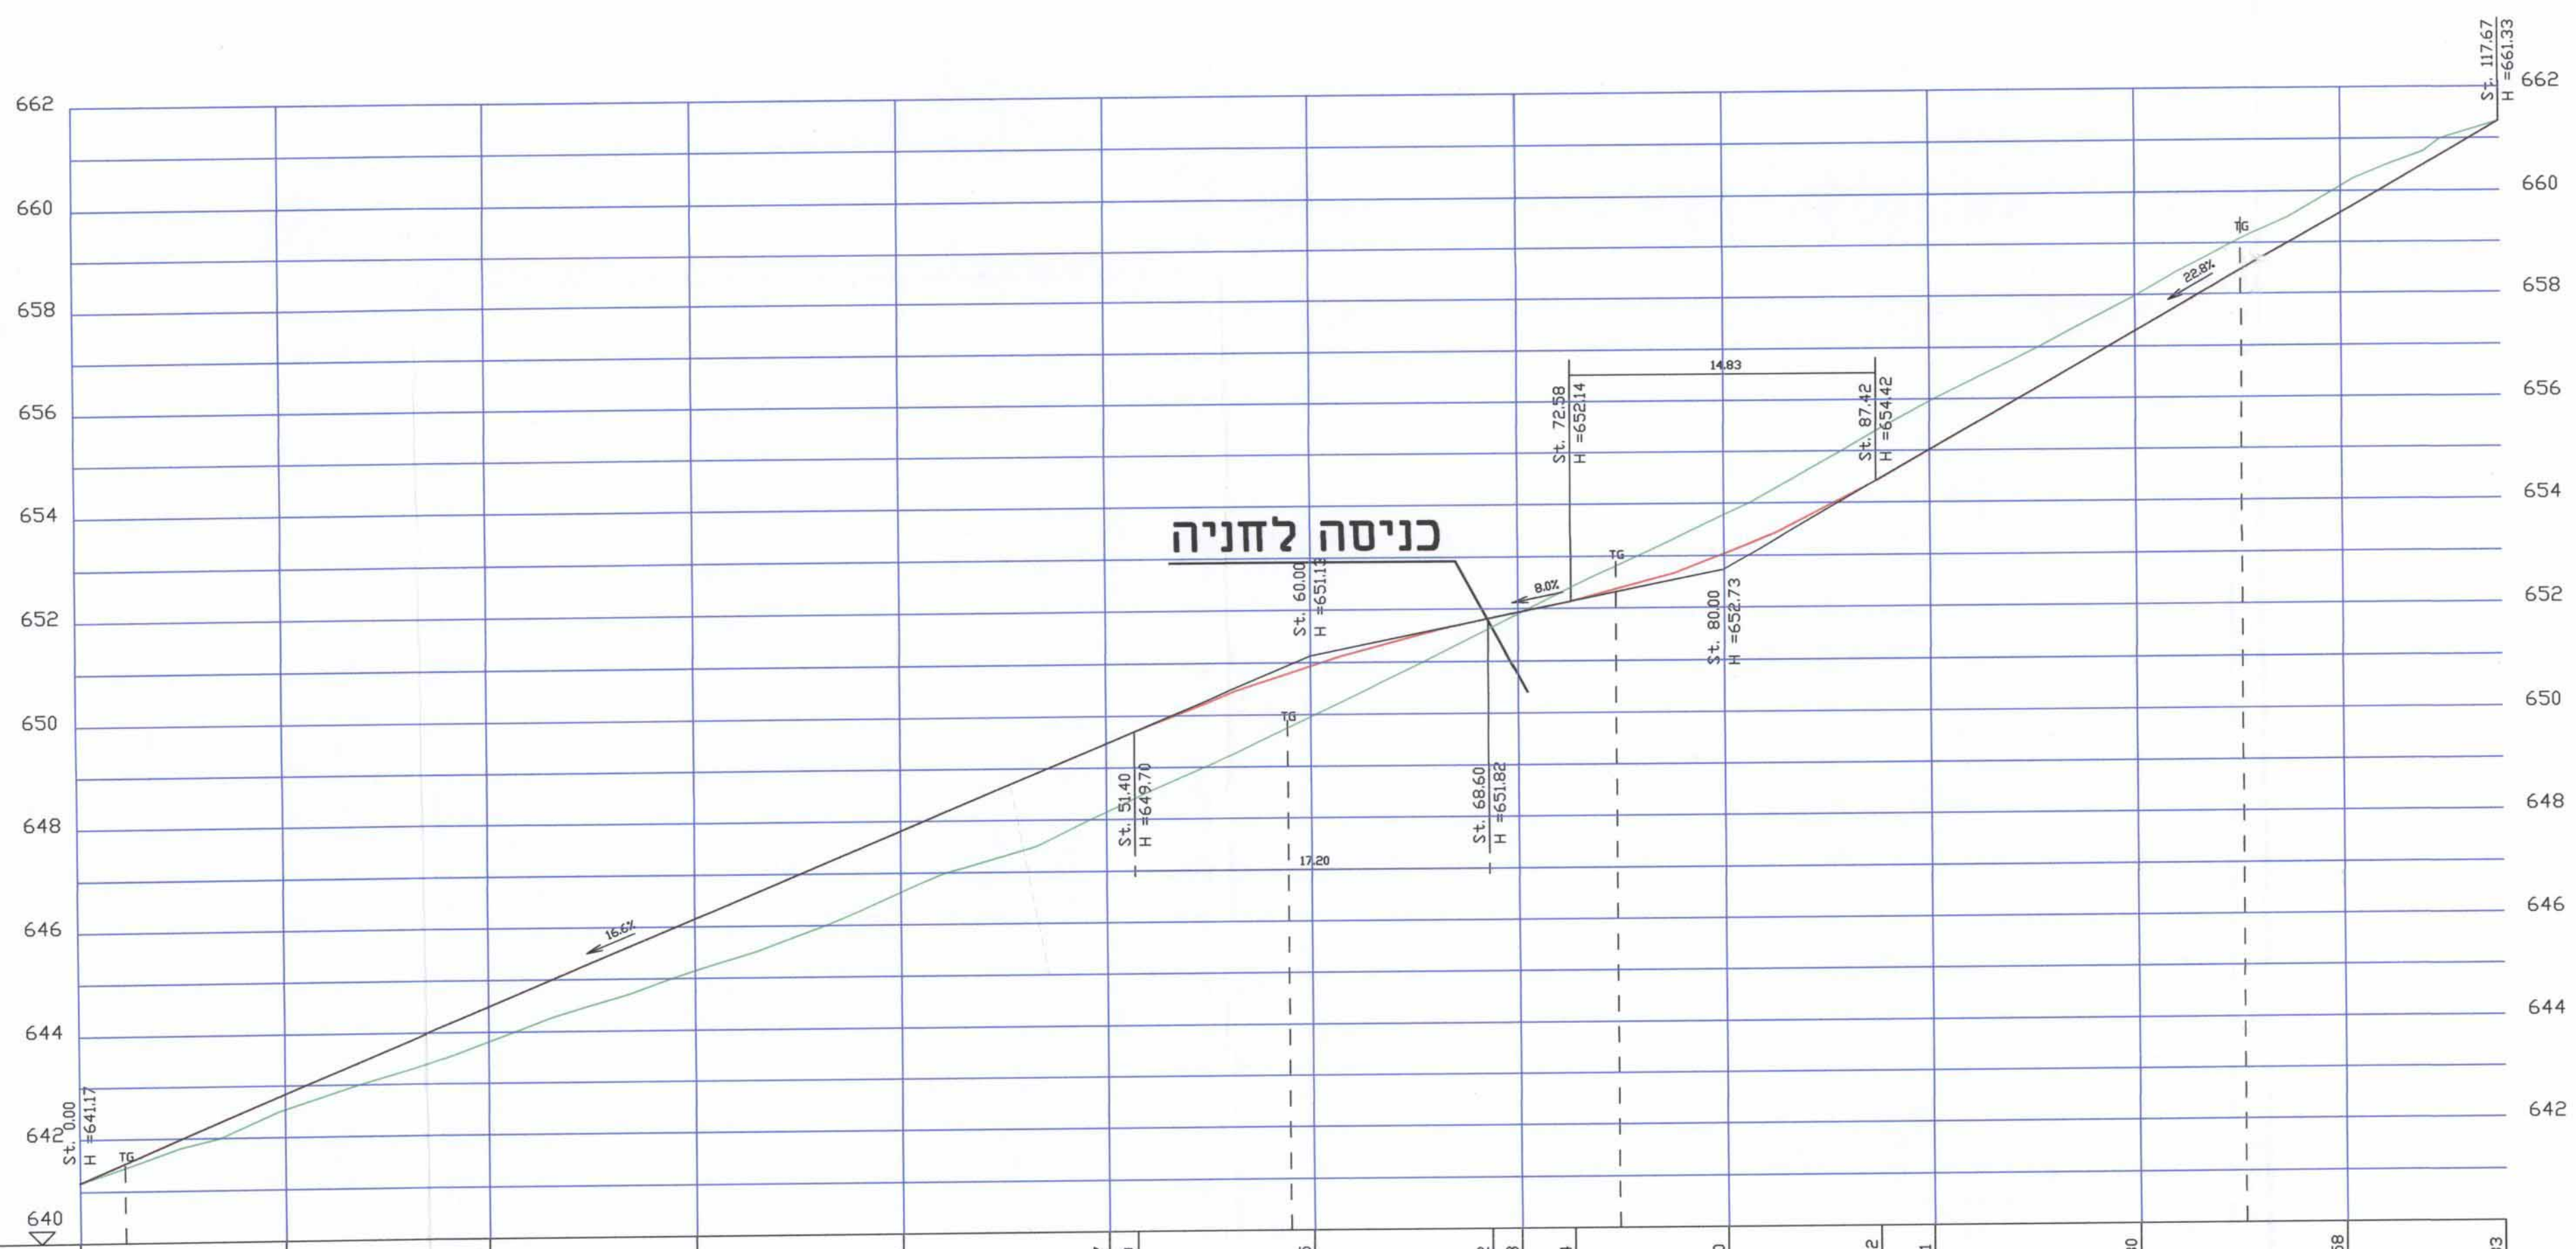


כניסה לחניה

641.17	641.46	641.82	642.00	642.54	642.99	643.50	643.81	644.00	644.28	644.50	644.71	645.00	645.15	645.50	645.84	646.00	646.53	647.00	647.50	648.14	648.50	648.98	649.26	649.50	649.75	649.96	650.19	650.40	650.63	651.00	651.21	651.50	651.90	652.43	652.81	653.00	653.50	653.78	654.00	654.30	654.65	654.97	655.50	655.96	656.40	656.61	657.00	657.32	657.69	657.98	658.45	659.10	659.50	660.09	660.50	660.76	661.33		
0.00	10	10.00	10	20.00	10	30.00	10	40.00	10	50.00	10	60.00	10	70.00	10	80.00	10	90.00	10	100.00	10	110.00	7.7	117.67																																			
2.22						56.68															15.87																																						12.50

1:100/1:250

Road2

חתך לאורך
 קו"ם 1:250

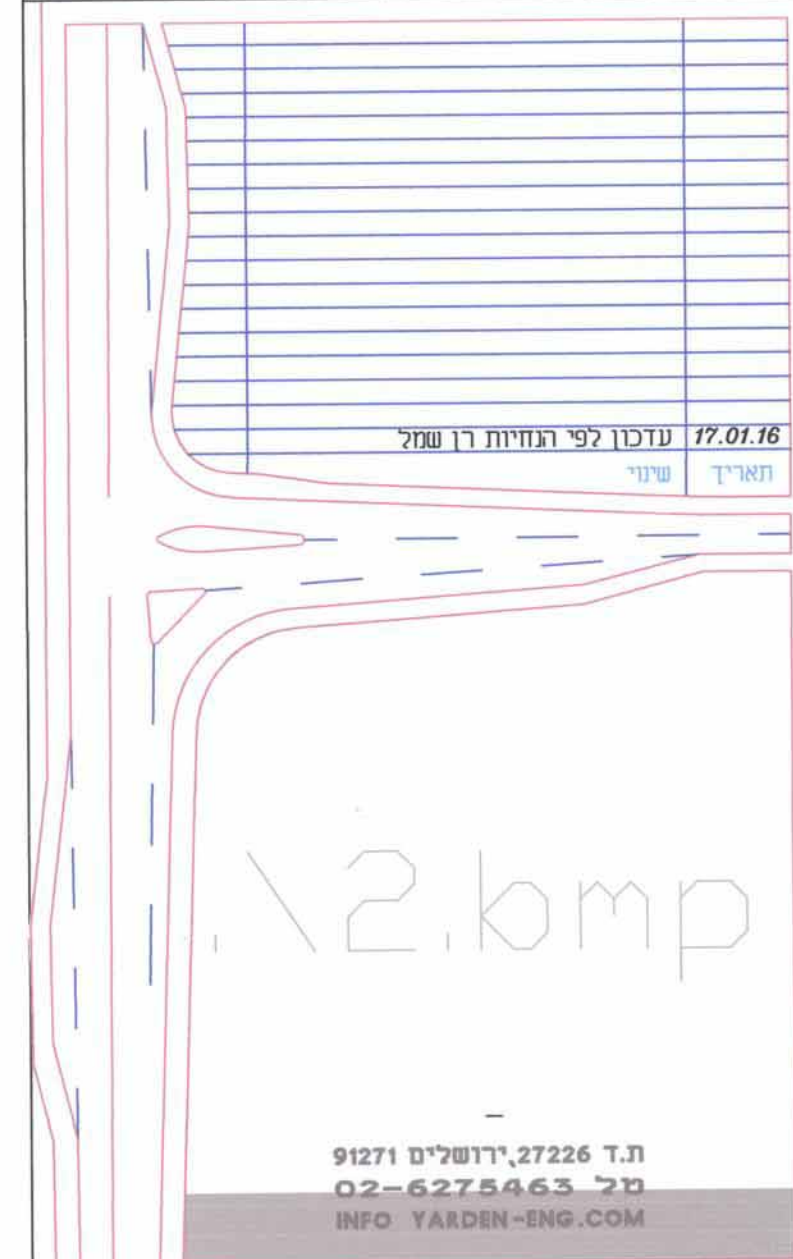

19.07.18
 תאריך: 19.07.18
 ענכון לפי רגומיות ר"ר שמל
 תאריך: 19.07.18

ת.ד. 27226 ירושלים 91271
 מל 02-6275663
 INFO YARDEN-ENG.COM

מס' פרויקט: 101-0183830-1
 מס' קדם בפרויקט: תוכנית מס' 101-0183830
 מס' חתימה: ג'יב ל מוקבר

מס' סדף דרכים - חתך לאורך

עניון	לאישר	תאריך:	26-1-2016
מסודר	תאריך:	מס' גניון	26-1-2016
תאריך:	תאריך:	קנה מידה	1:250
תוכן:	תוכן:	דרכון ענור	

מס' סידור: 2012-137
 מס' קובץ ז"א במחשב: 12137-5.Plt
 מס' קובץ קאס במחשב: 15137-5.Dwg
 תאריך: 26-1-2016
 קנה מידה: 1:250
 דרכון ענור