

מקרא

- גבול תכנית
- בנין חופש
- גבול חא שפד ומספרו
- קו מילוט טבעי




שורר התכנית

שם	דוד שרעפא
מס' זיהוי	101-0196873




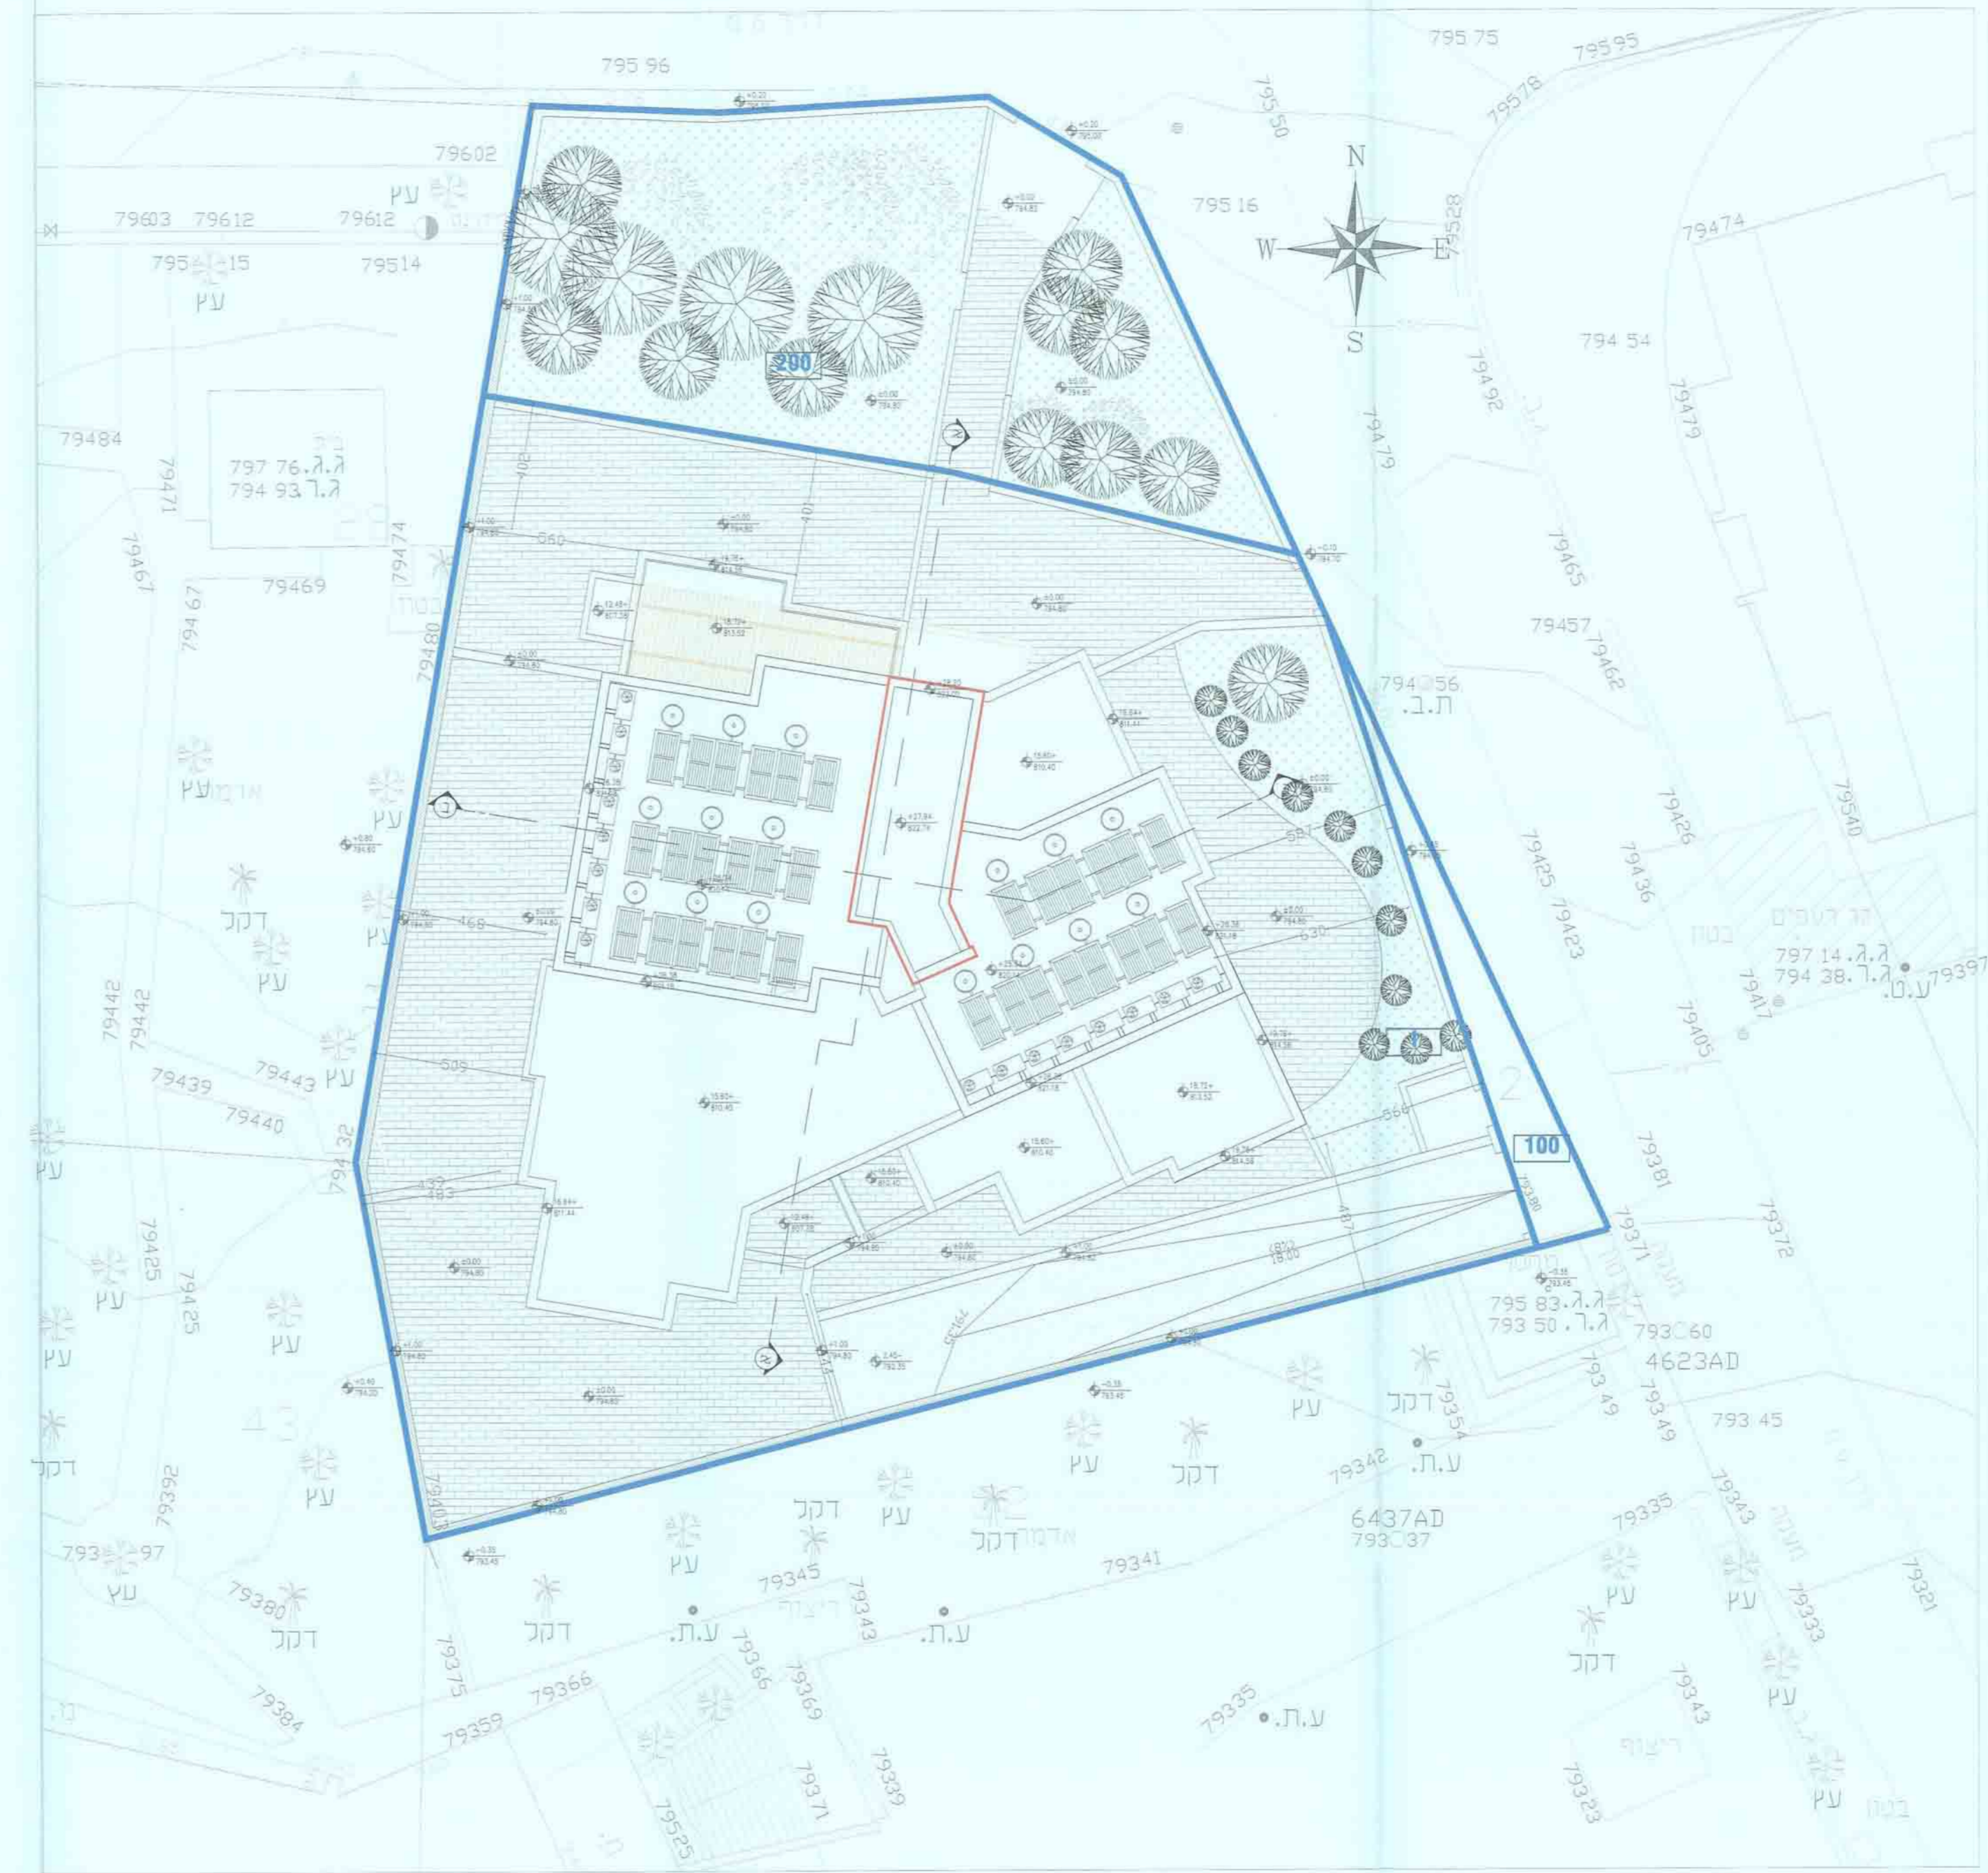


תכנית פתוח 1 : 100
תכנית קומת גגות



תכנית קומת 2-
קנ"מ 1 : 100

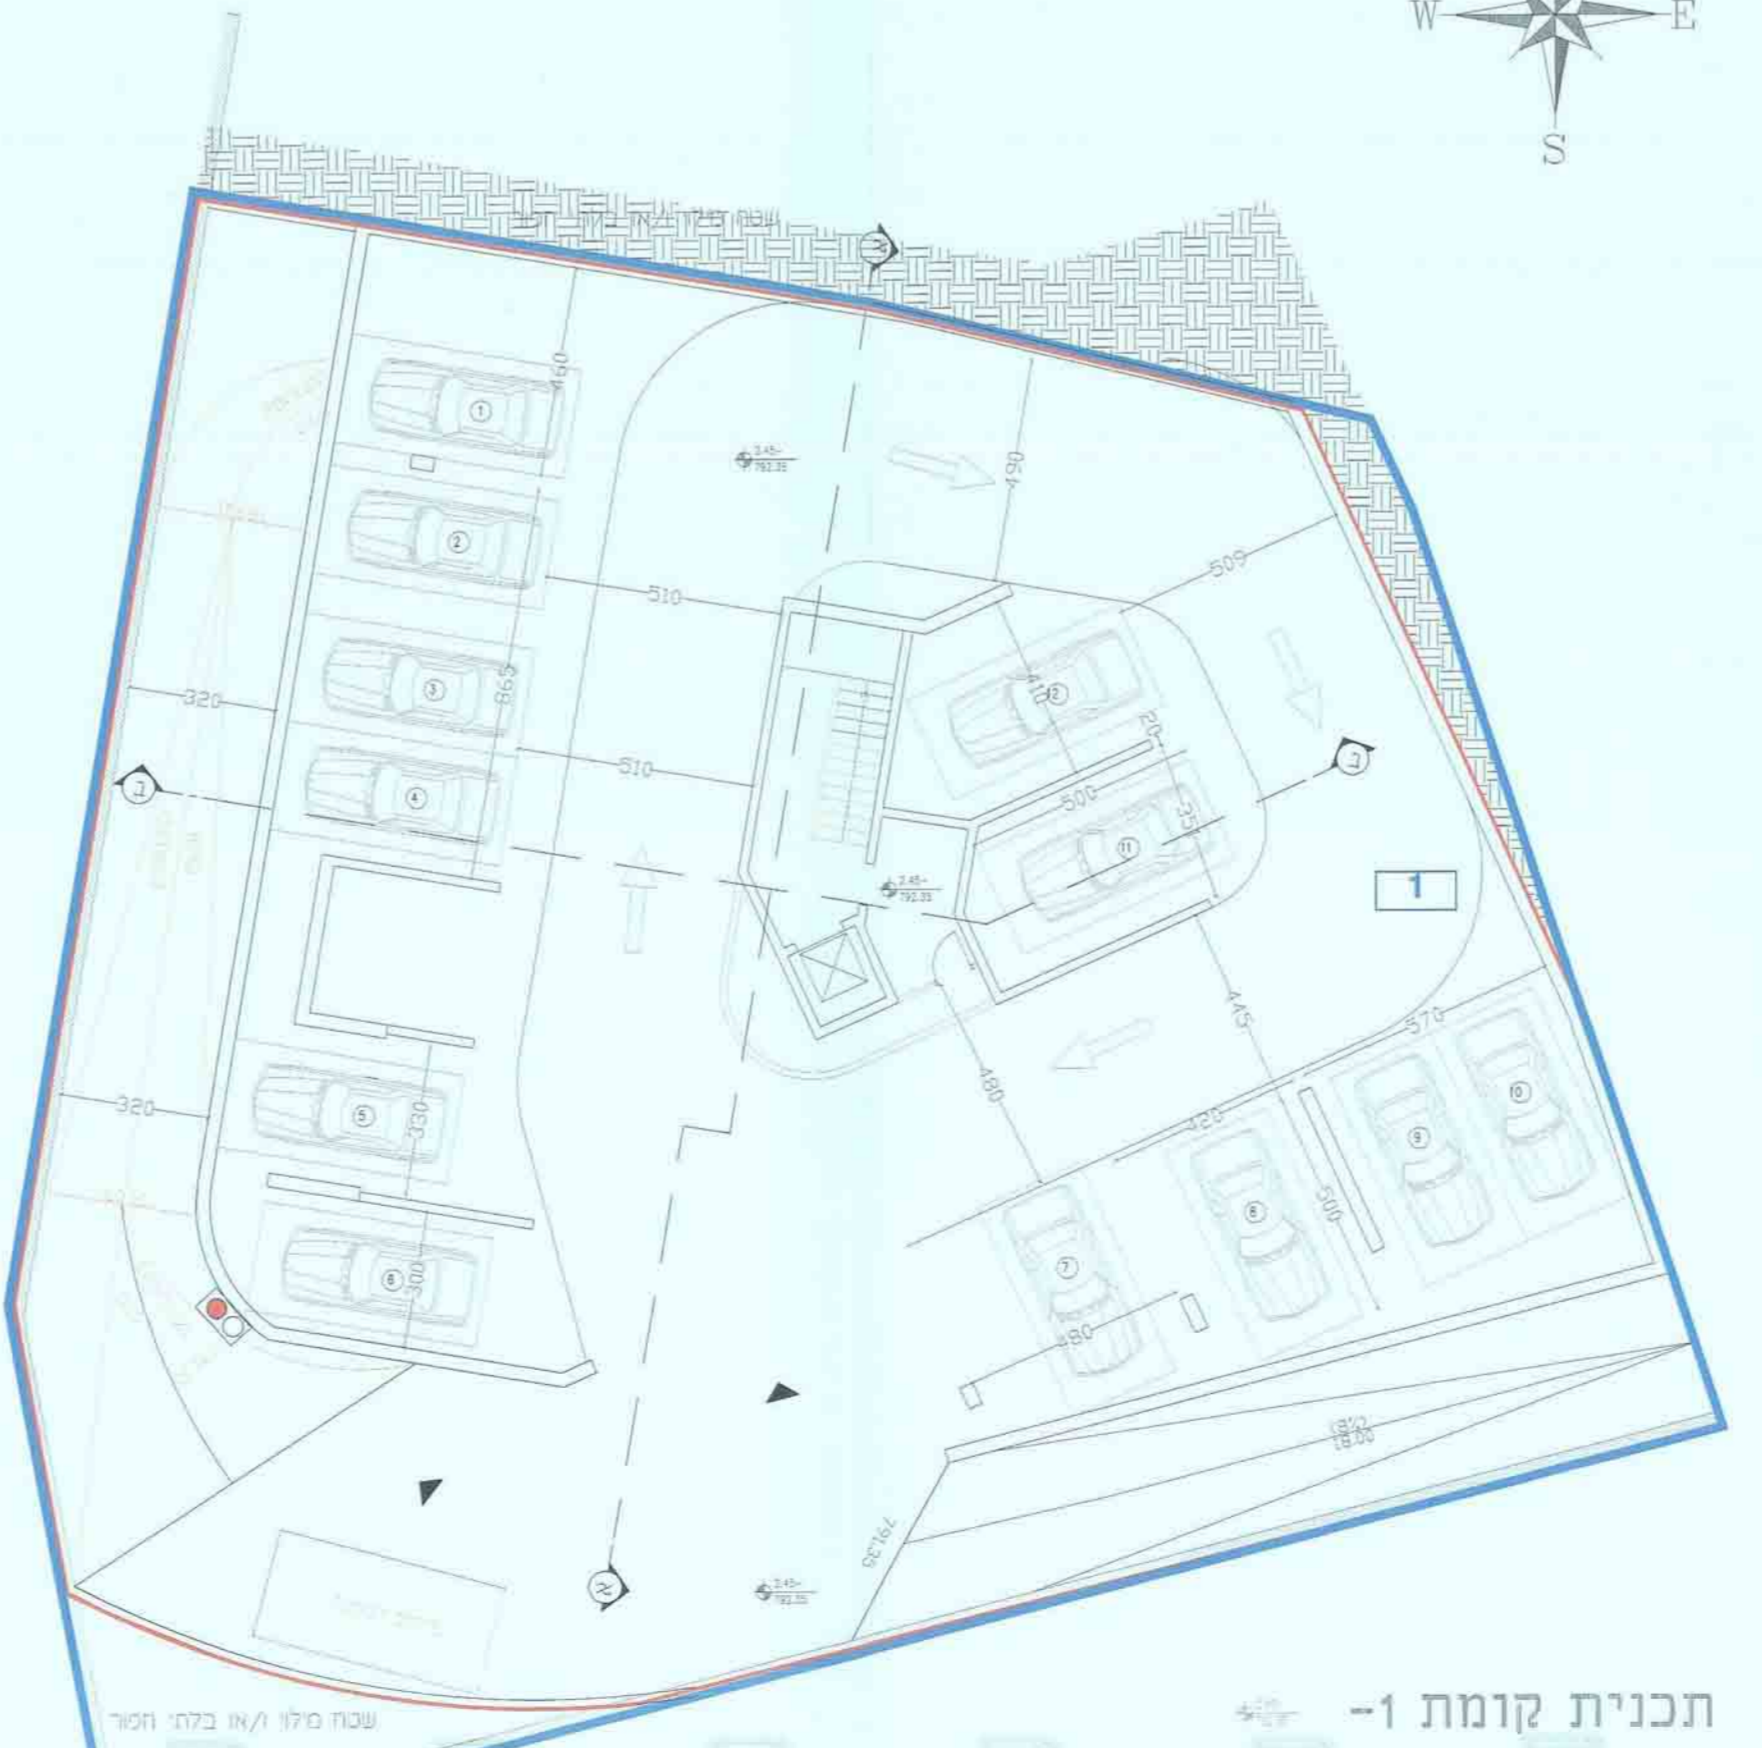


תכנית קומת 1-
קנ"מ 1 : 100

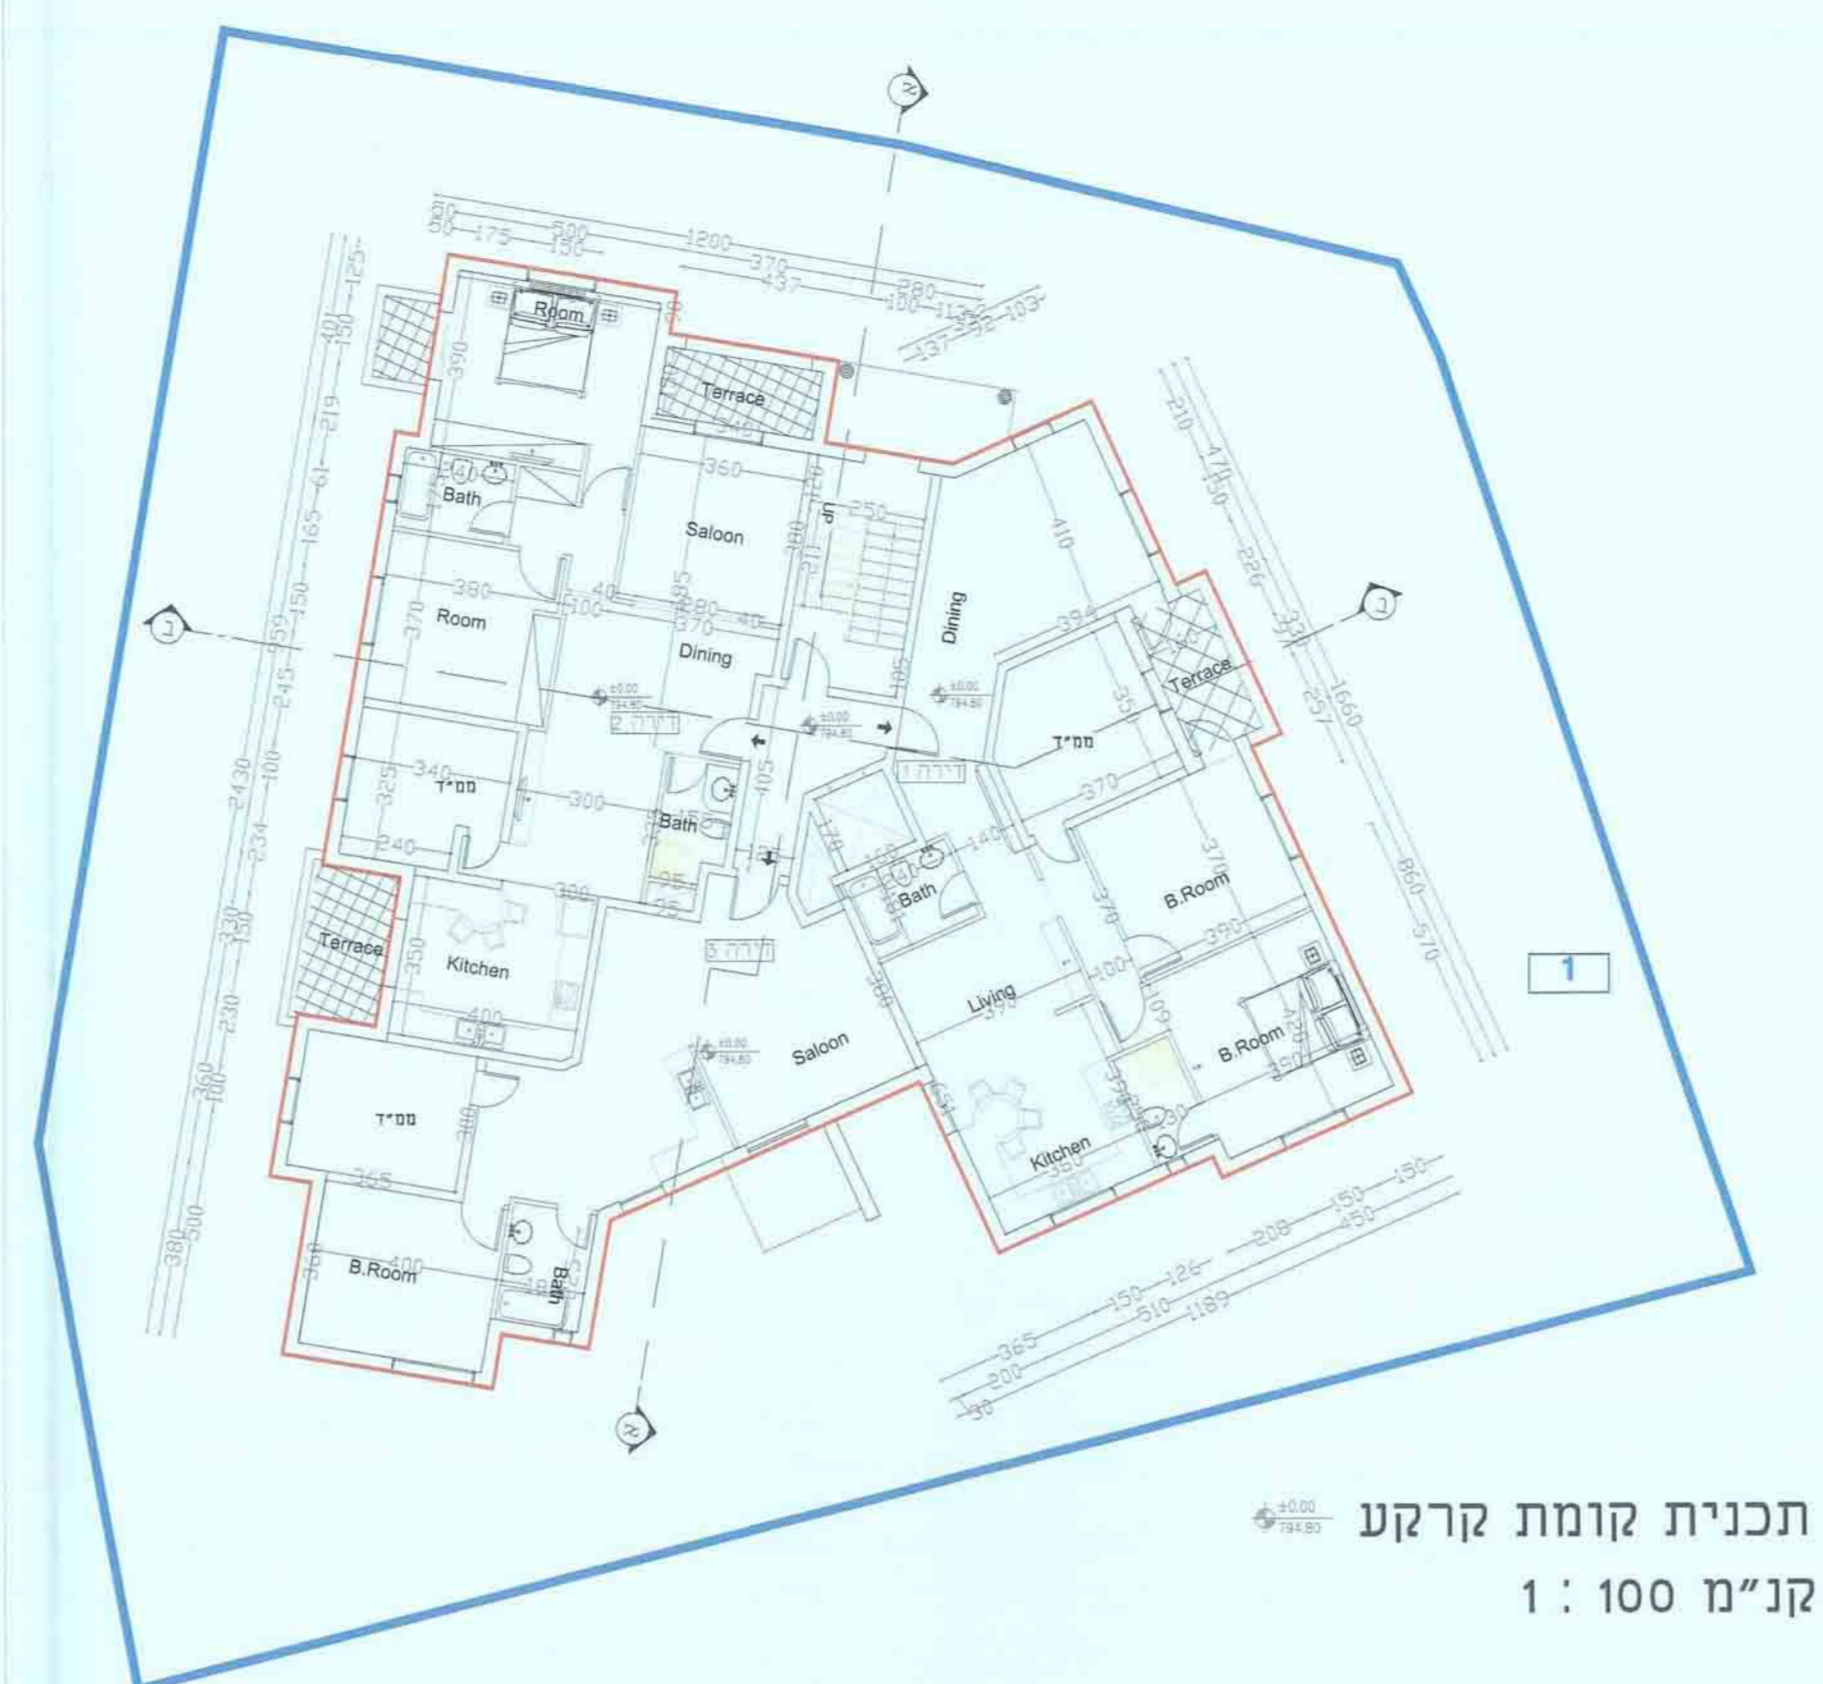


תכנית קומת קרקע
קנ"מ 1 : 100



תכנית קומת ראשונה
קנ"מ 1 : 100

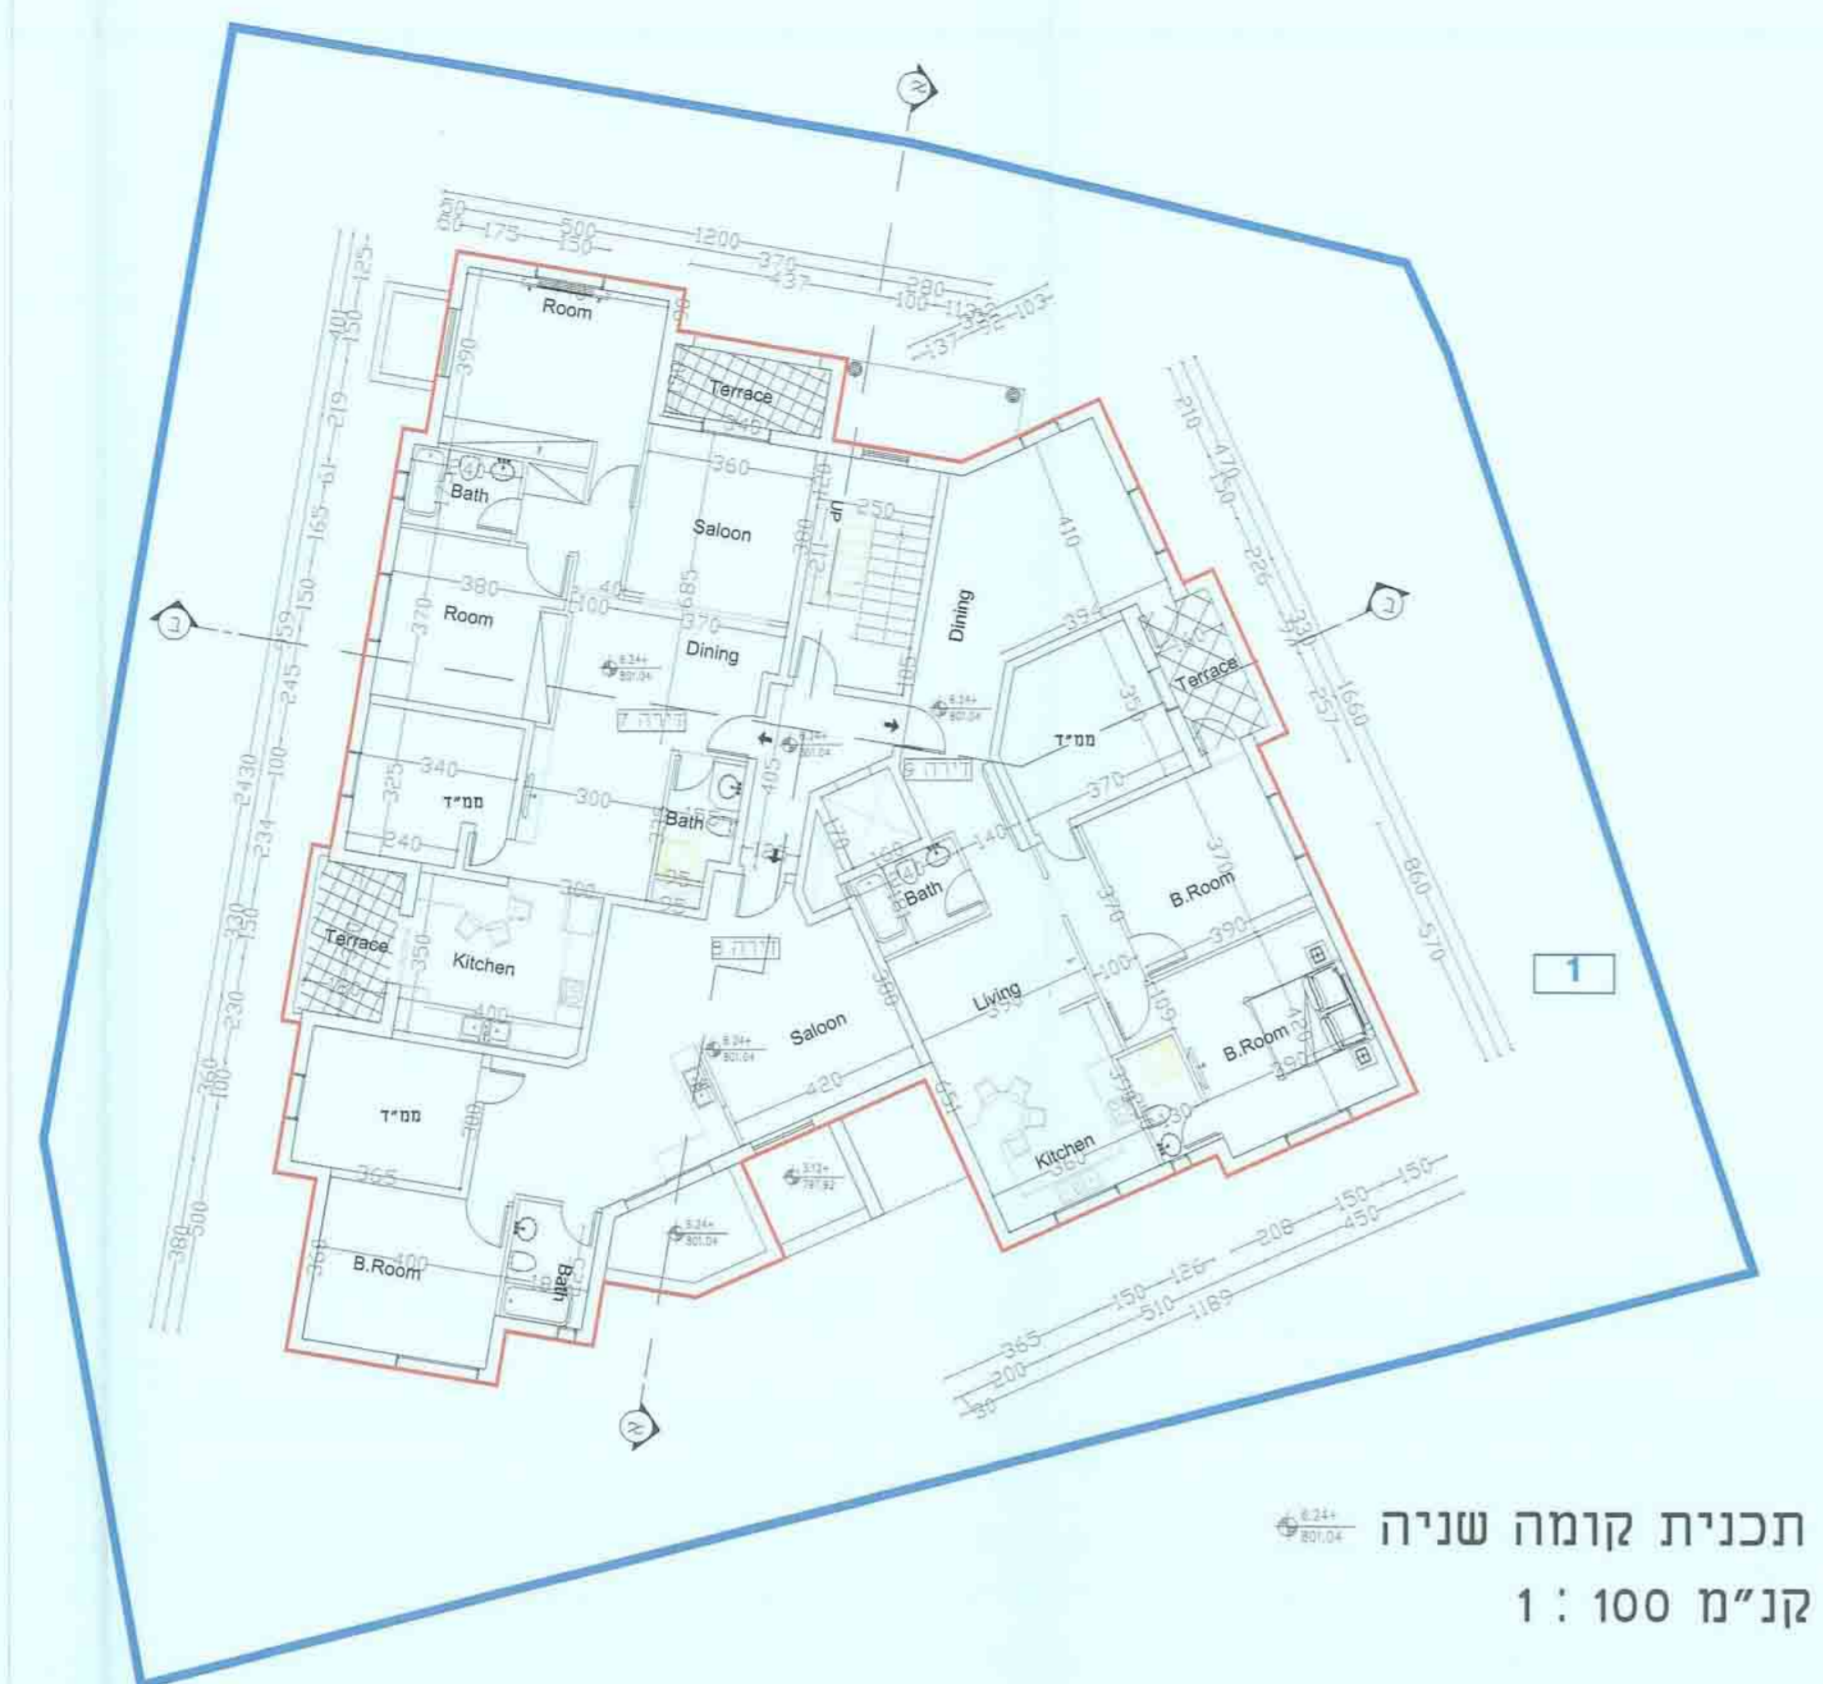


תכנית קומת שניה
קנ"מ 1 : 100

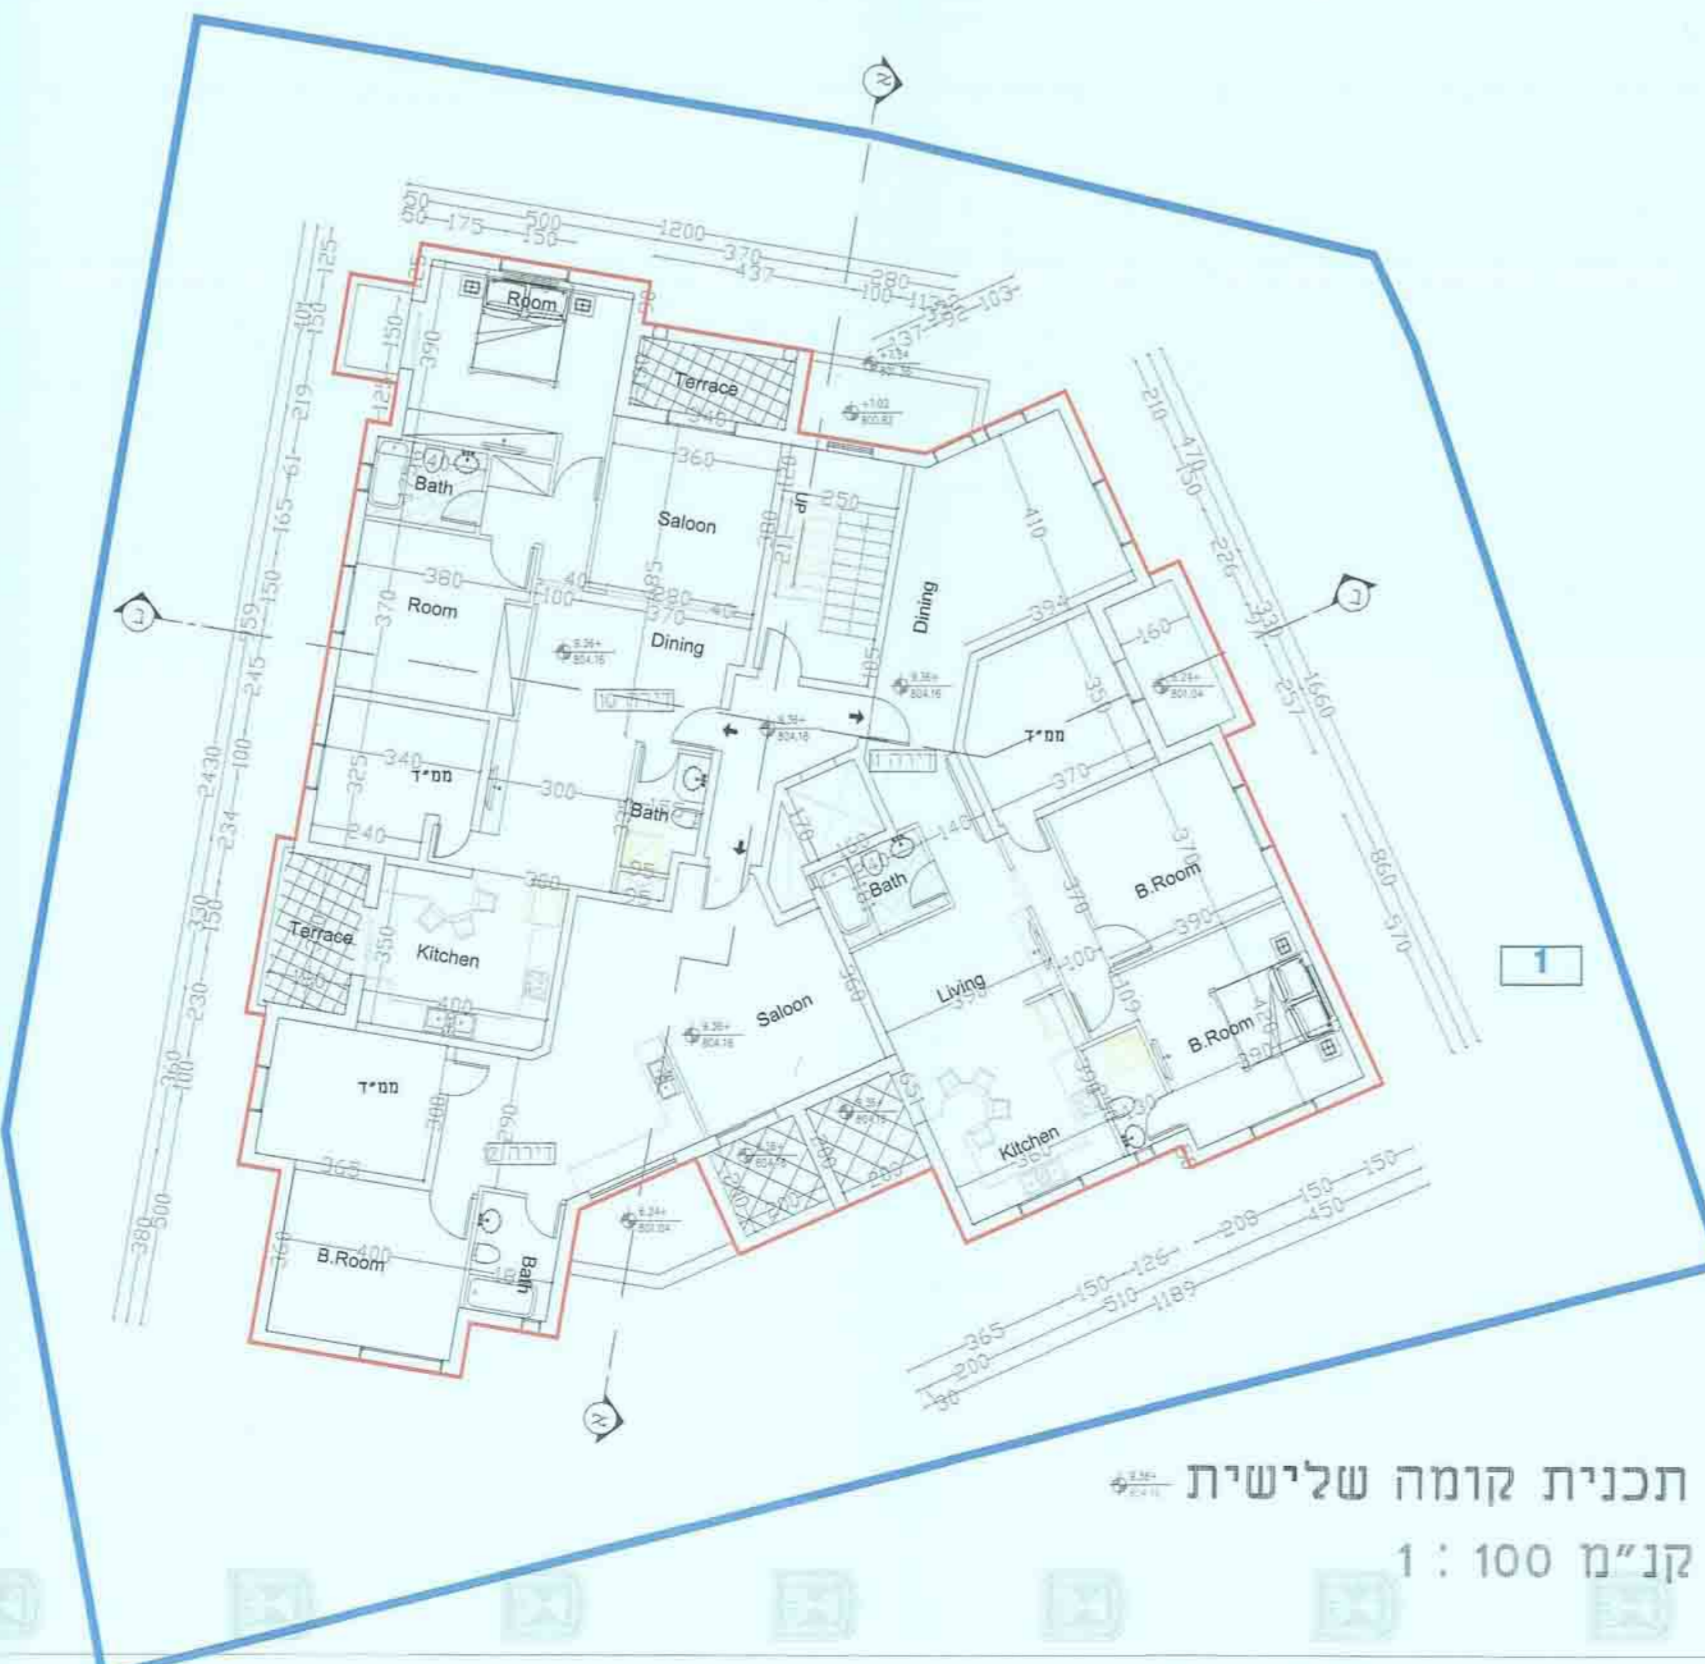

תכנית קומת שלישית
קנ"מ 1 : 100



תכנית קומת רביעית
קנ"מ 1 : 100

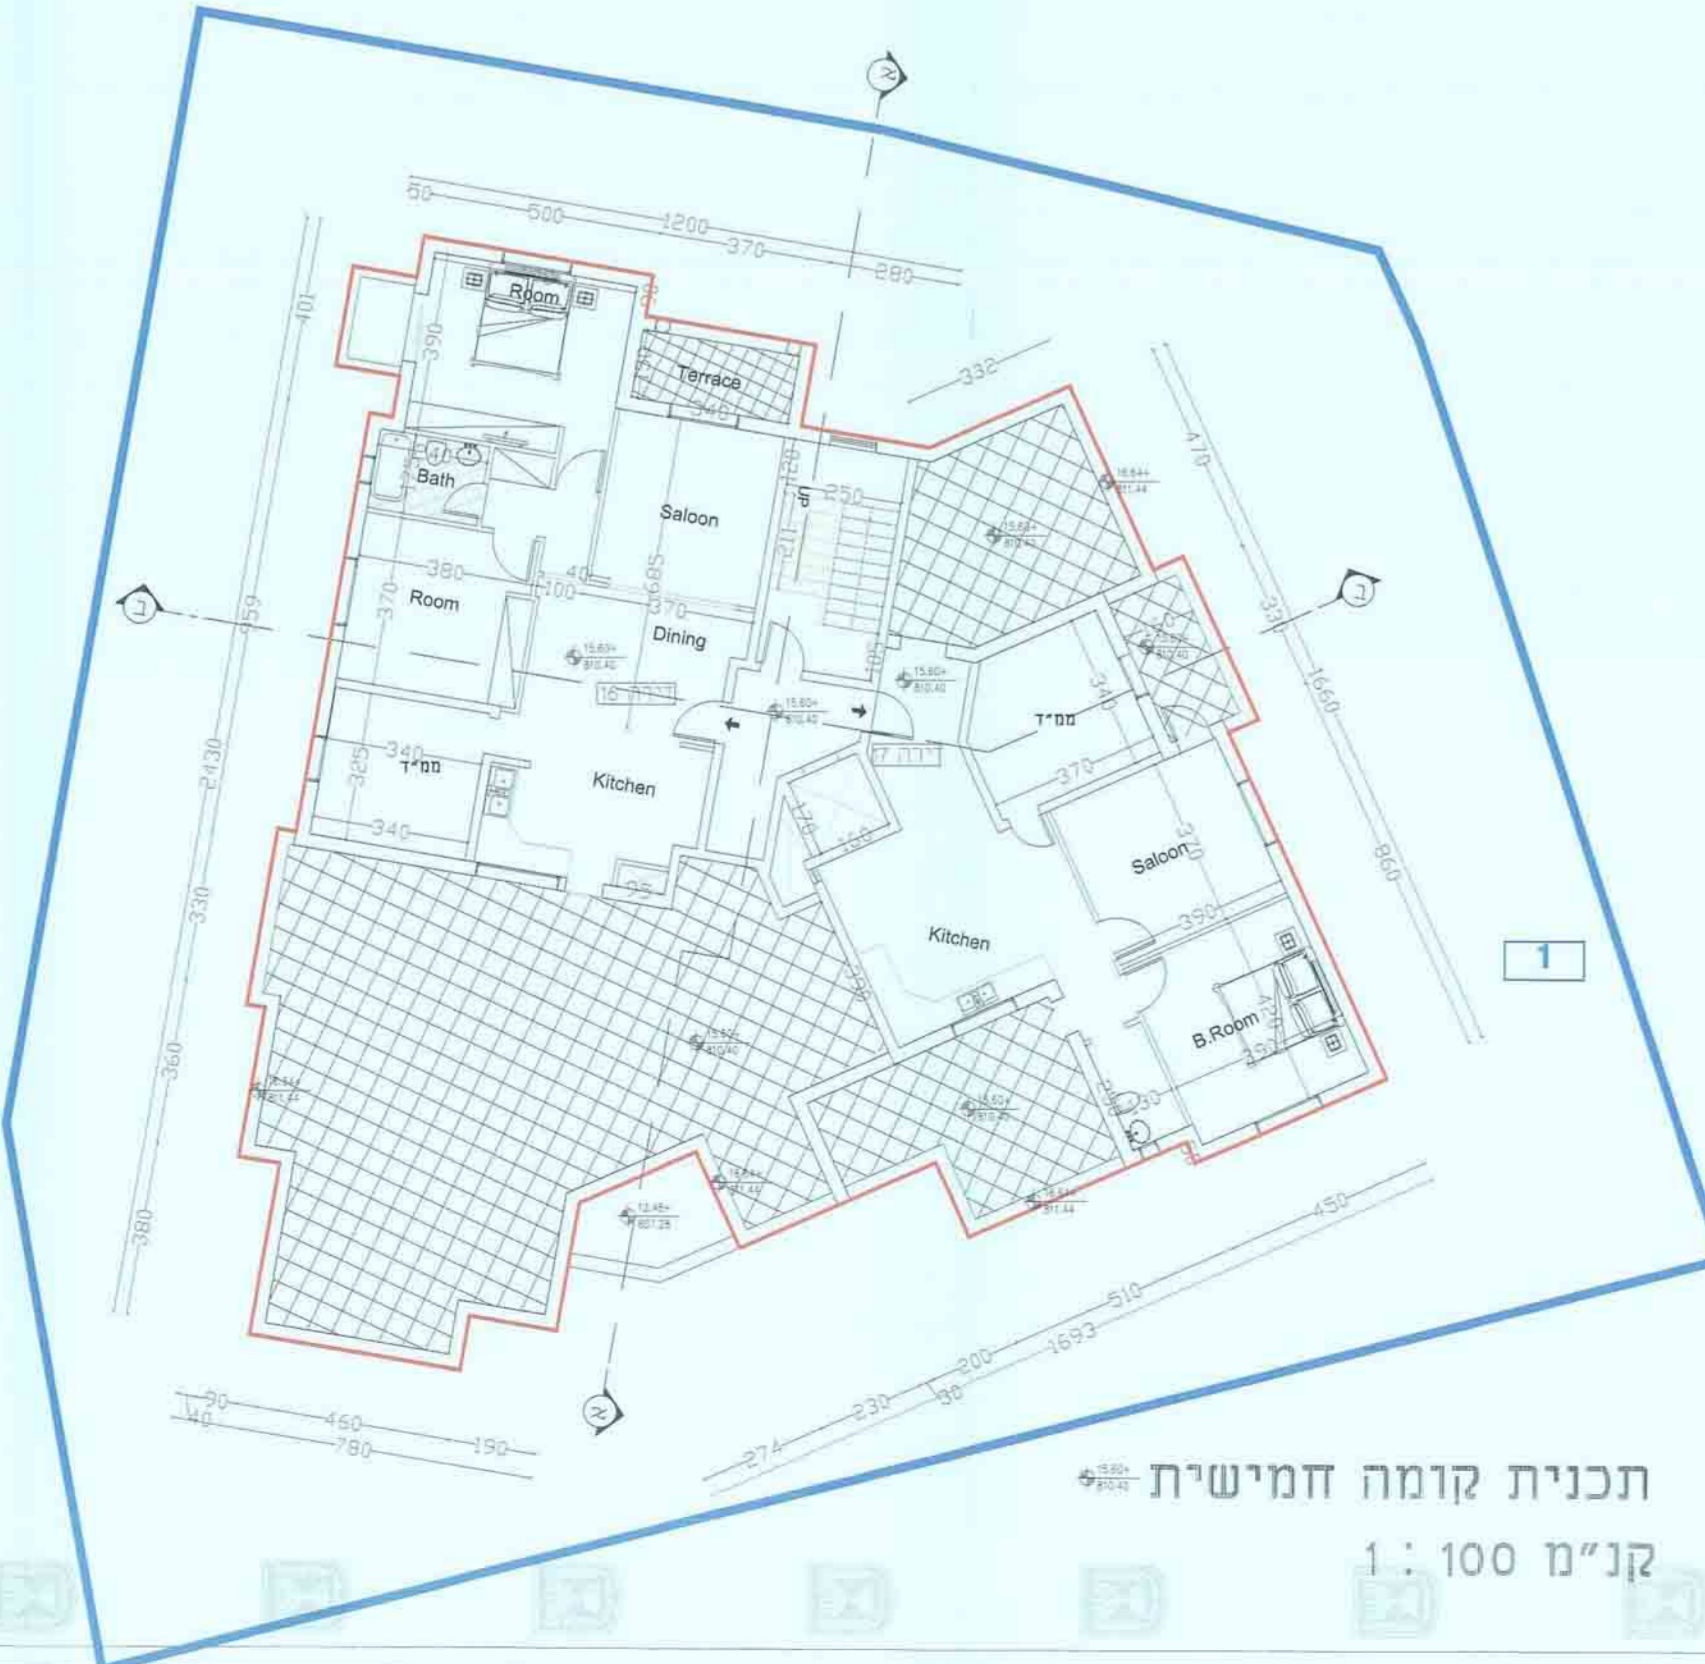

תכנית קומת חמישית
קנ"מ 1 : 100