נתקבל

תכנית מס' : 101-0212753

תוכנית מתאר מקומית

הקמת בניין חדש למגורים
בשכונת א-טור בירושלים

נספח בינוי

נספח מס' 1

קנ"מ 1:100

27.2.16

מקרא :

גבול התכנית	—
קו בניין	- - -
מוצע	—
הריסה	—
שטח לגן ילדים + חצר	🟩
מס' תא שטח	1
מספר קומה	①
מספר יח"ד	◇1

אישורים:

הפקדה	מתן תוקף

טבלת מאזן חניה

שימוש קרקע	מס' יחיד	תקן חניה	מקומות חניה דרושים	מקומות חניה מתוכננים
מגורים	15	1/1	15	15

עורך תכנית			
	שם: אורי מ. זידמן	מס' רישיון: 39943	חתימה: ם. זידמן אדריכל ומתכנן ערים 39943
	כתובת: הפלמ"ח 52 א' ירושלים		
	ת.ז: 013301130	טלפון: 02-5635819 פקס: 072-2505819	דואל: mzaidman13012.net.il

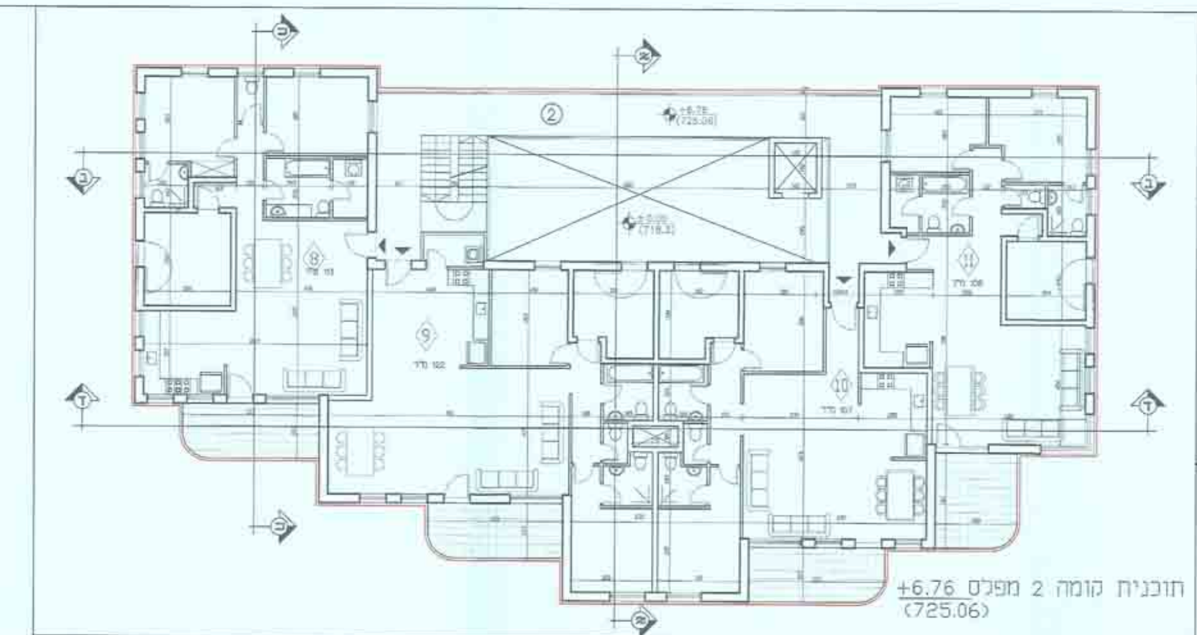
תוכנית קומה 2 מפלס +6.76
(725.06)

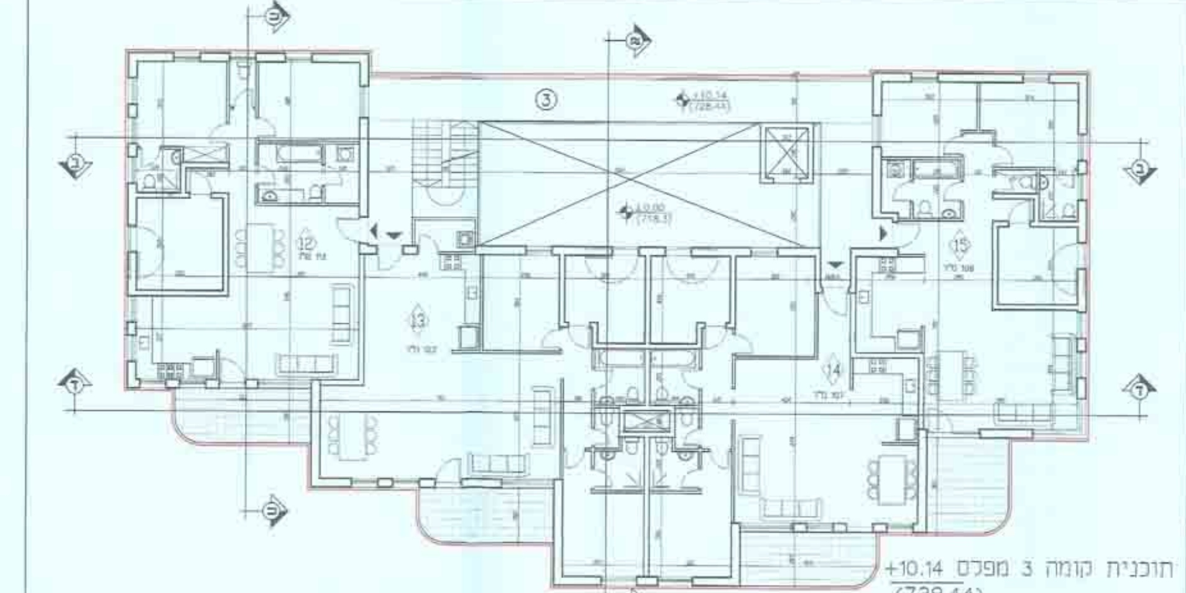
תוכנית קומה 3 מפלס +10.14
(728.44)

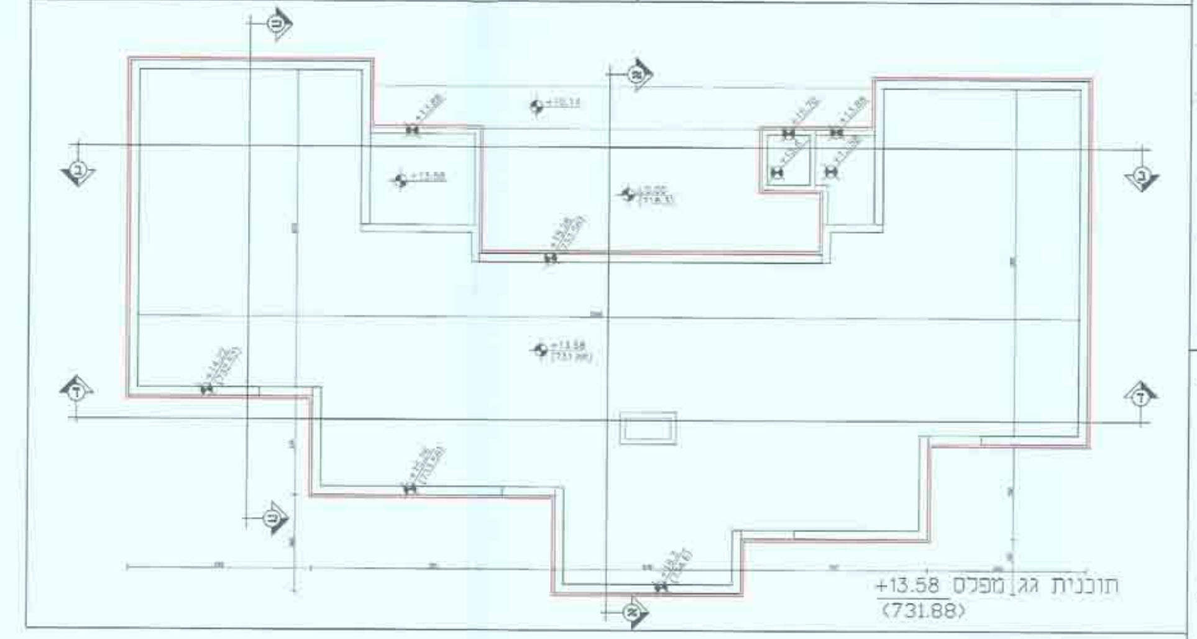
תוכנית גג מפלס +13.58
(731.88)

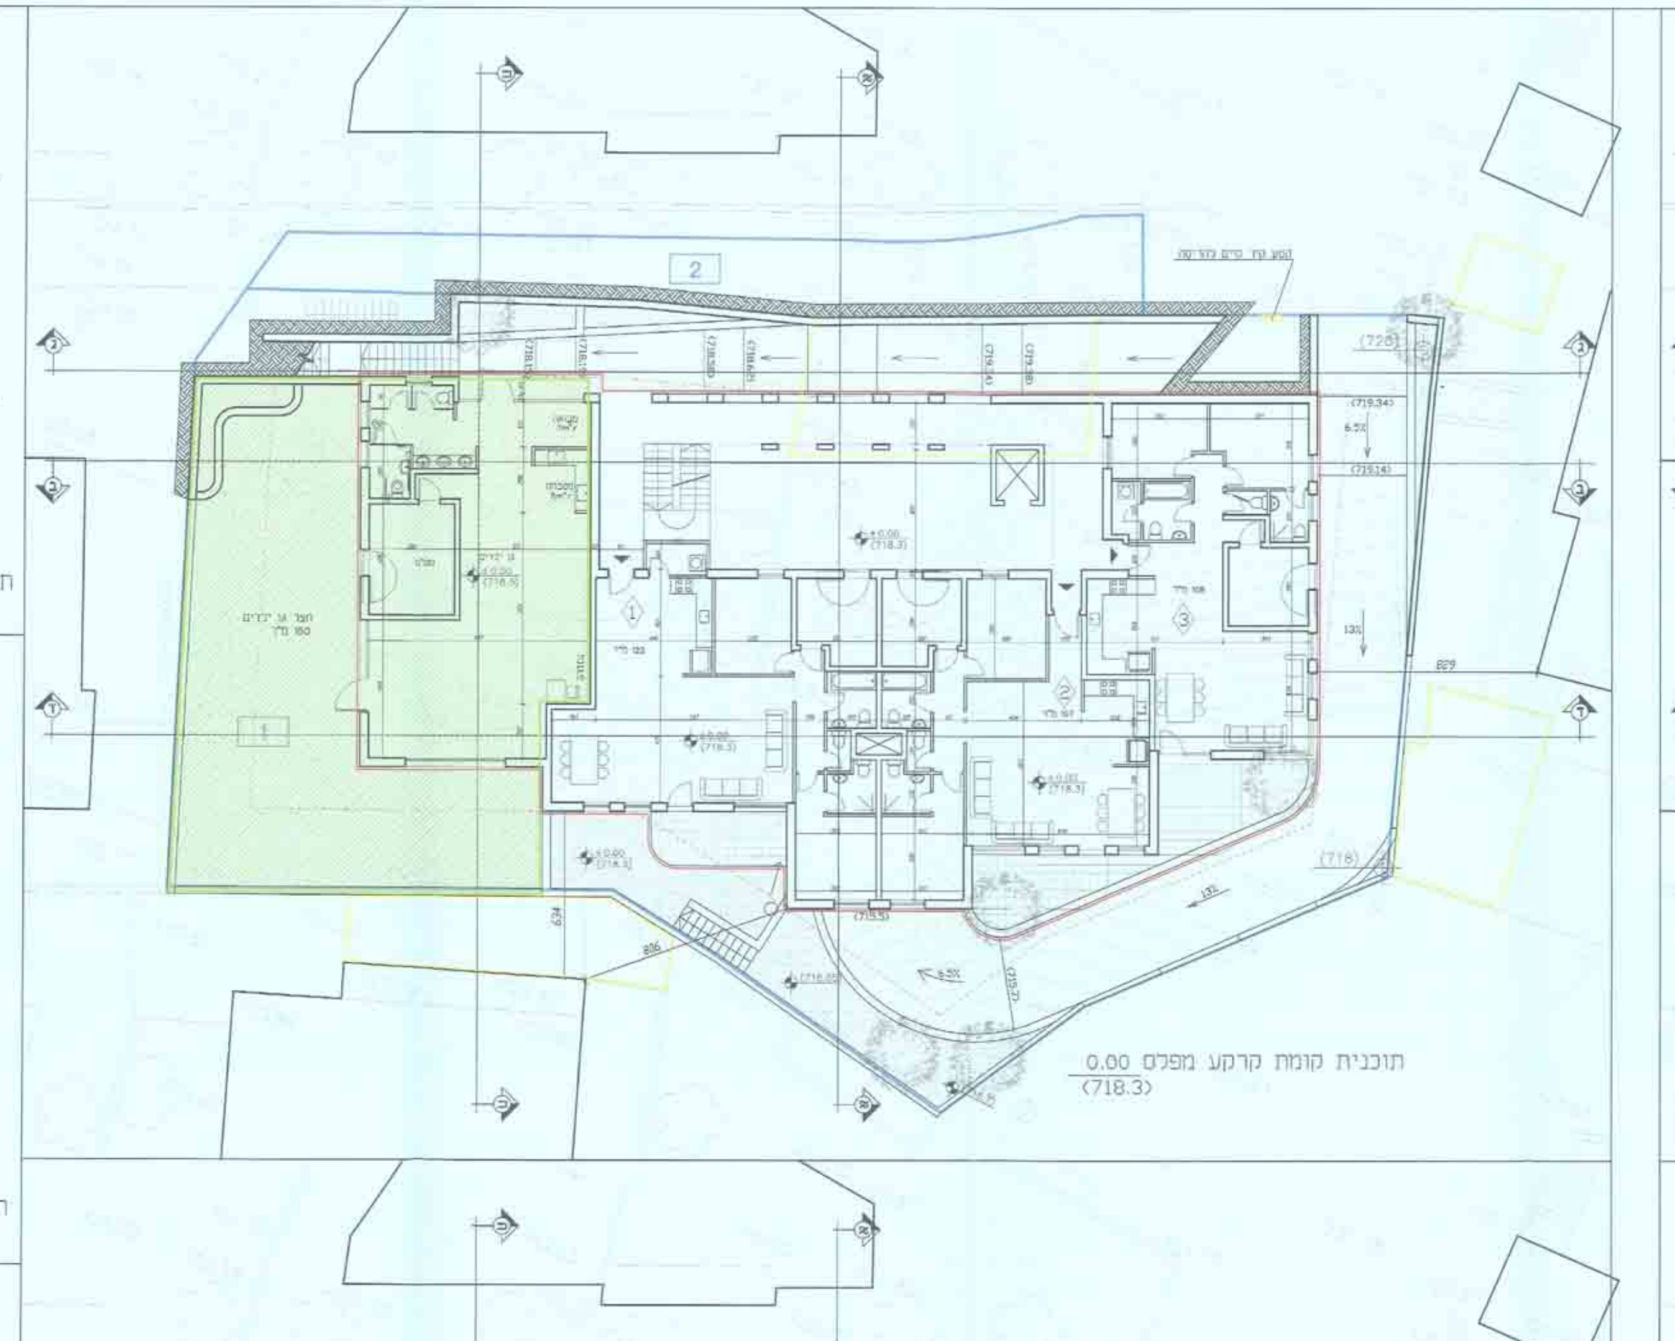
תוכנית קומת קרקע מפלס 0.00
(718.3)

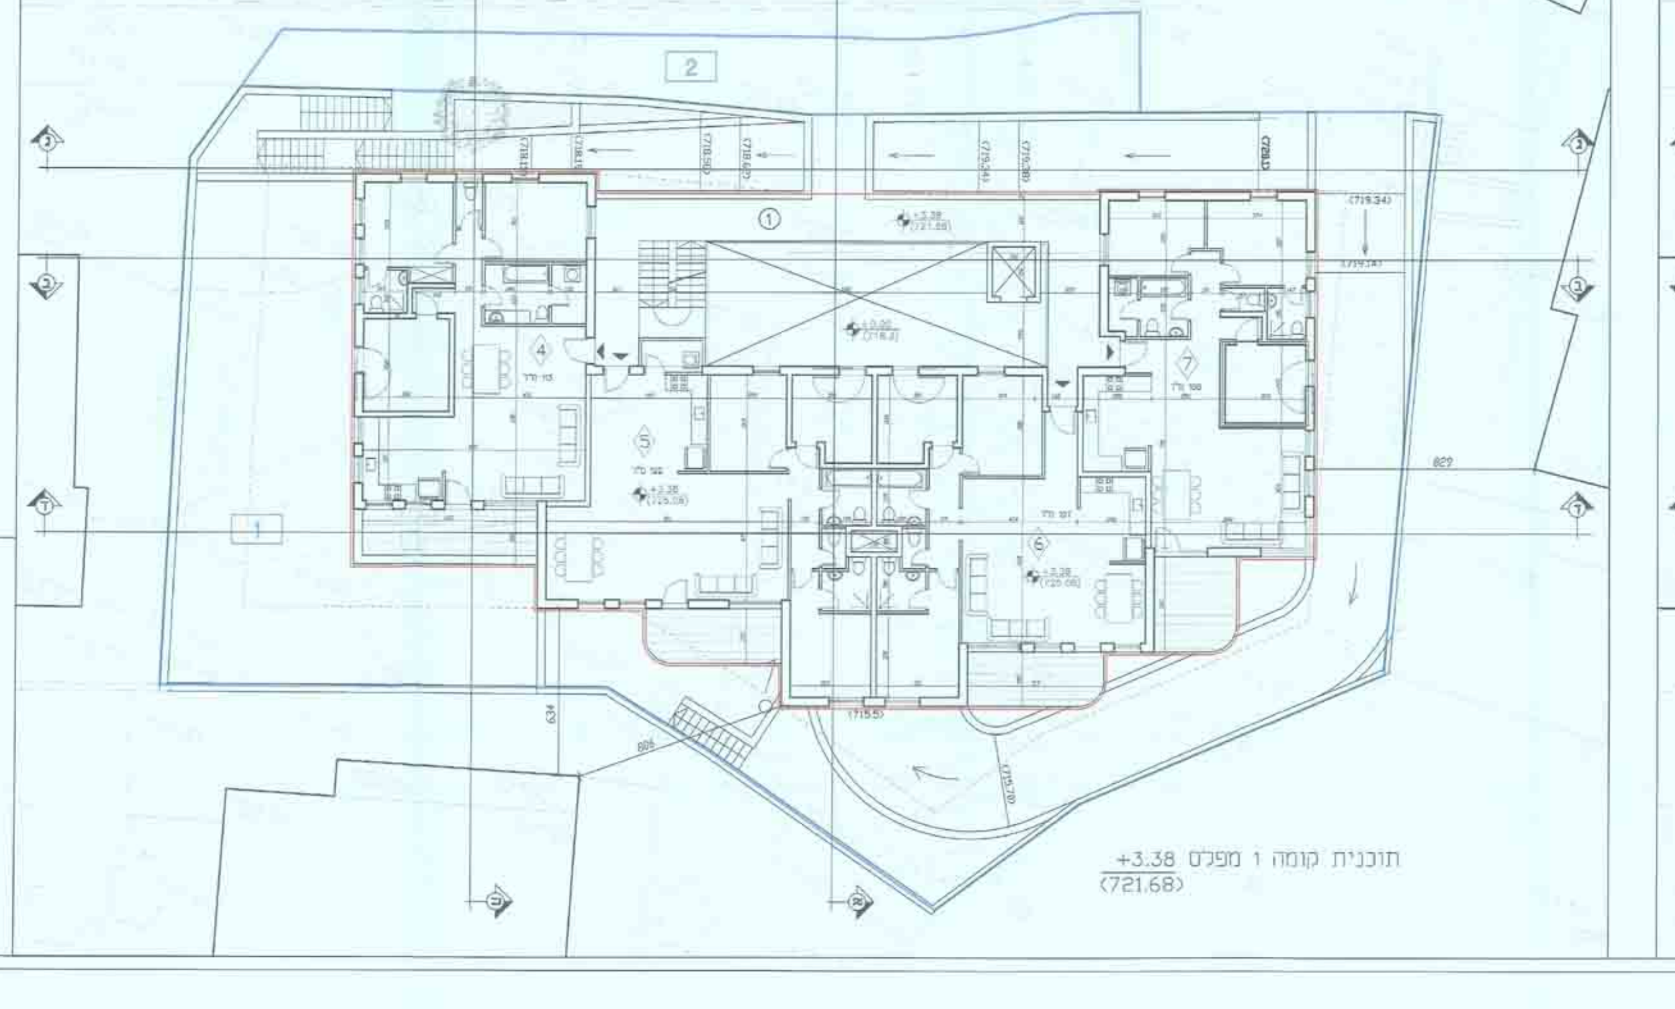
תוכנית קומה 1 מפלס +3.38
(721.68)

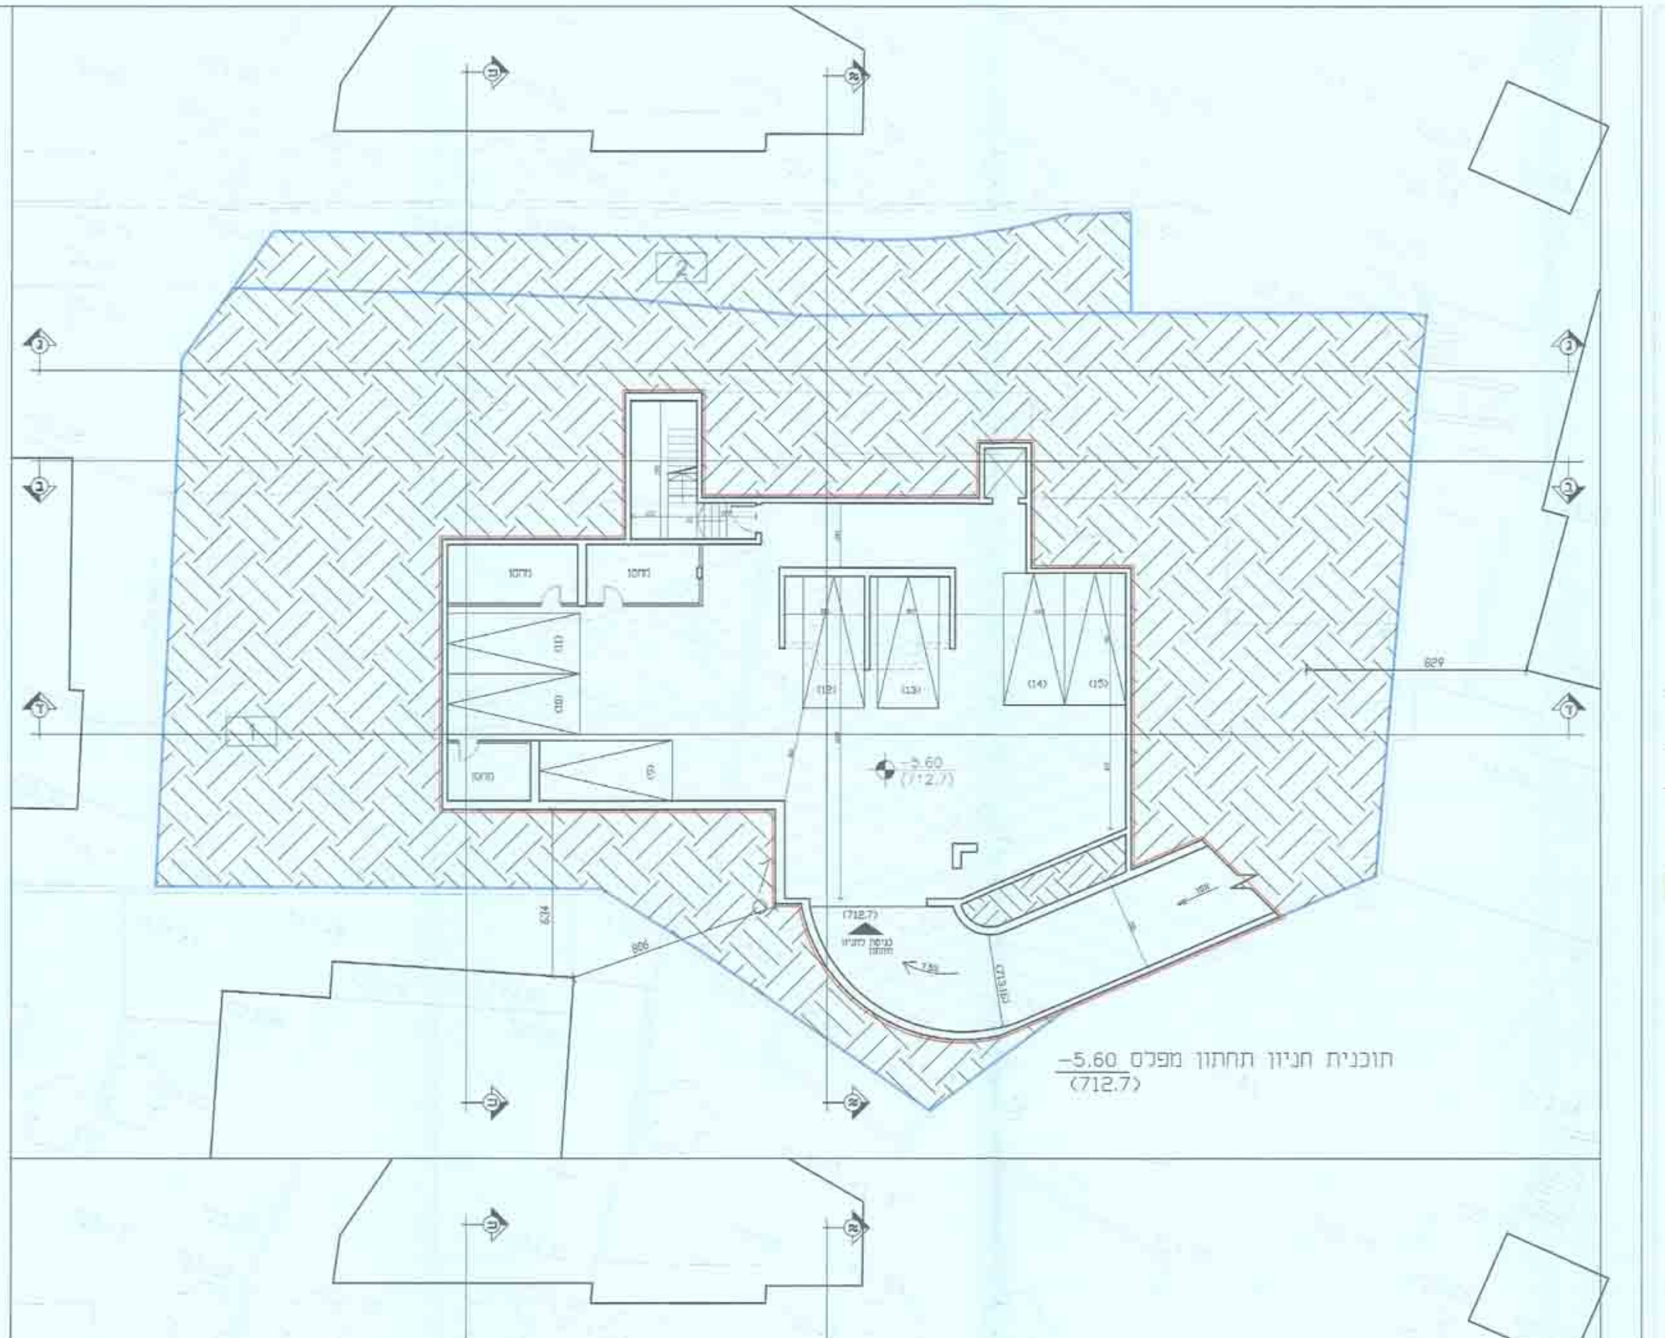
תוכנית חניון תחתון מפלס −5.60
(712.7)

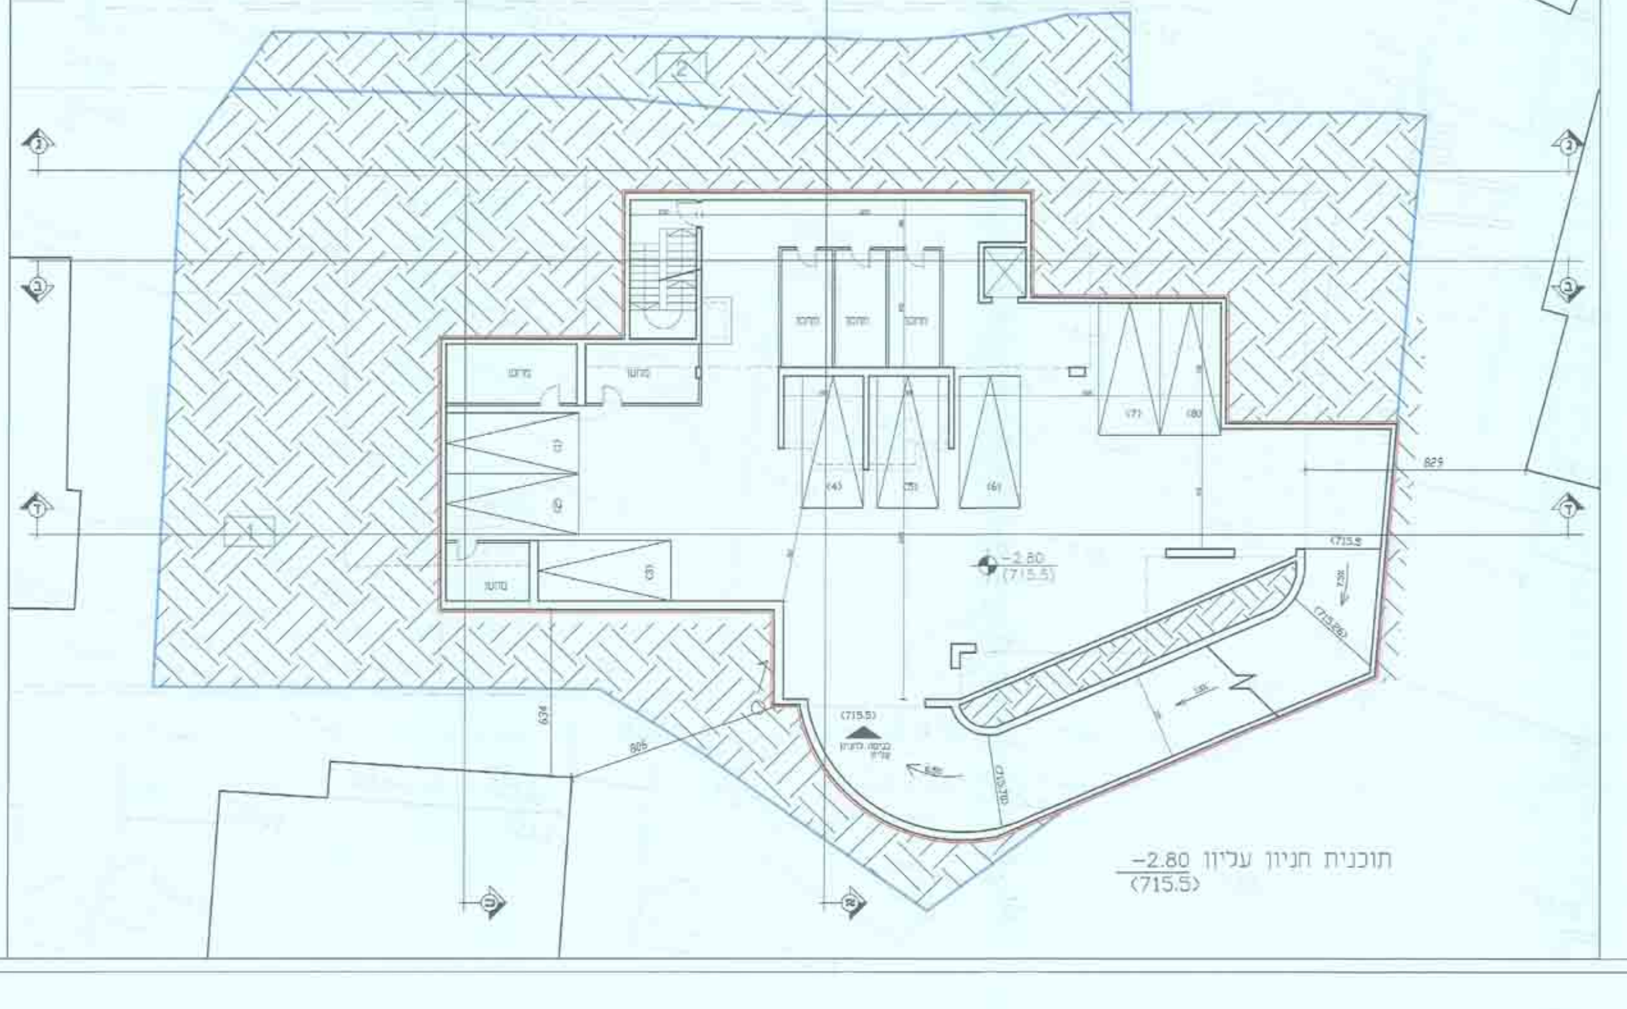
תוכנית חניון עליון −2.80
(715.5)

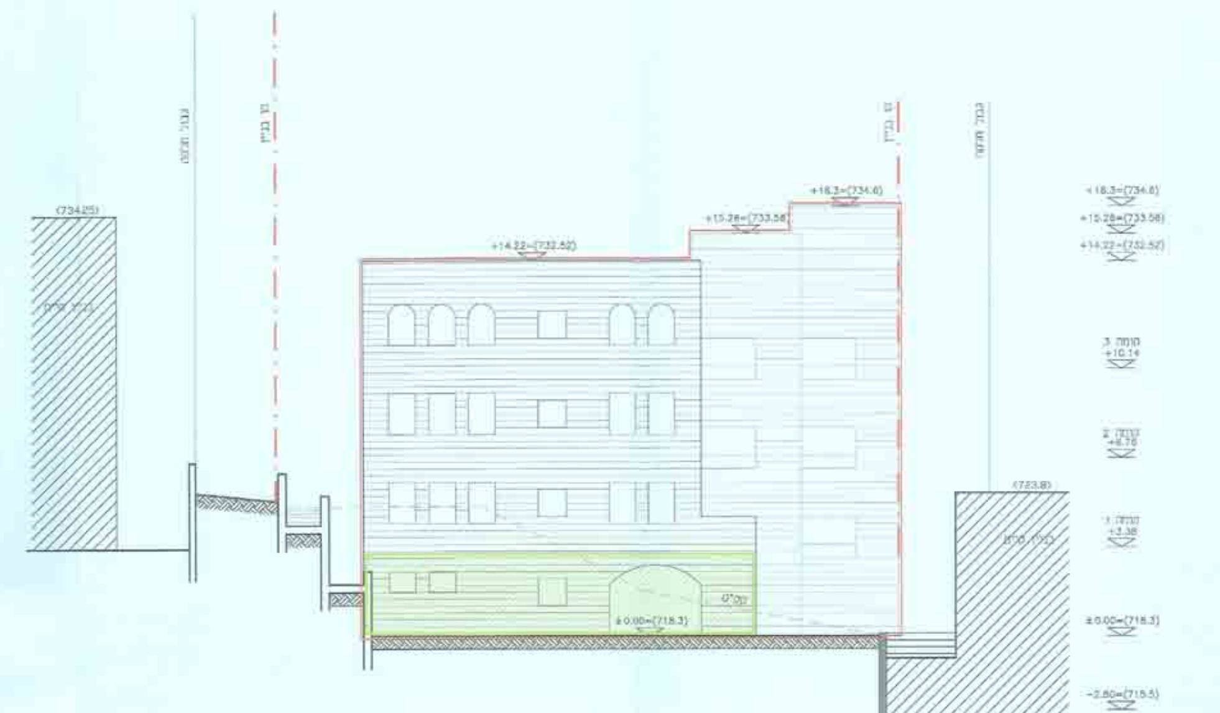
חזית מערבית

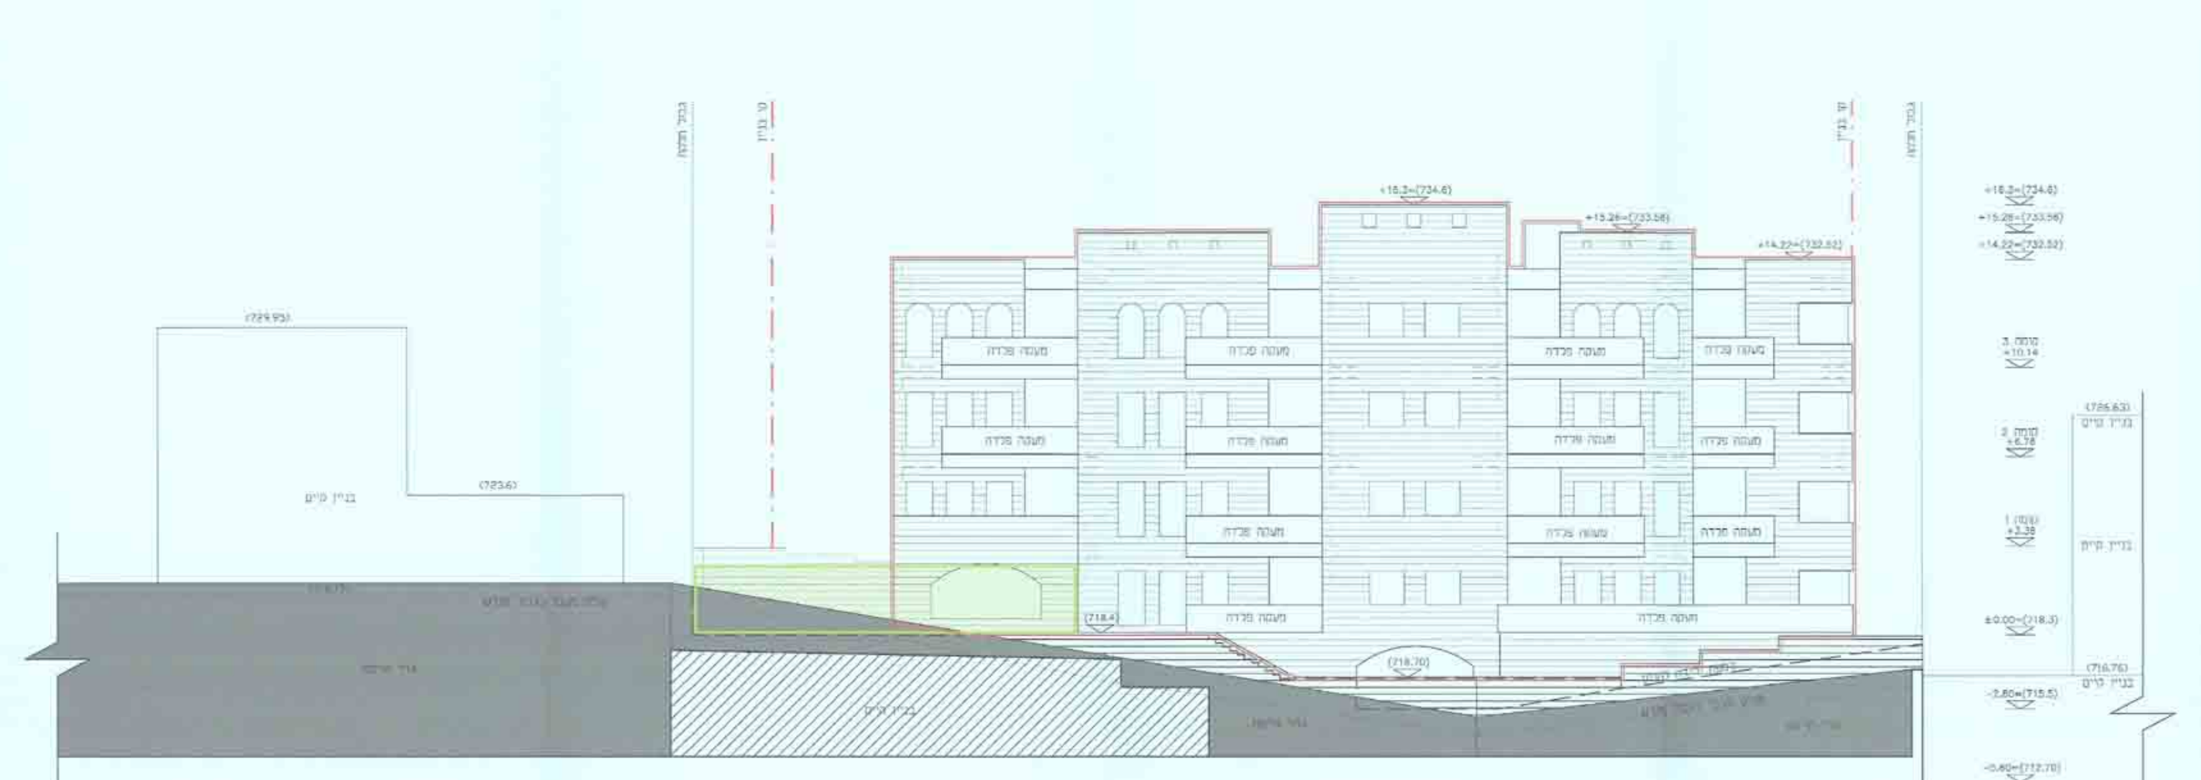
חזית דרומית

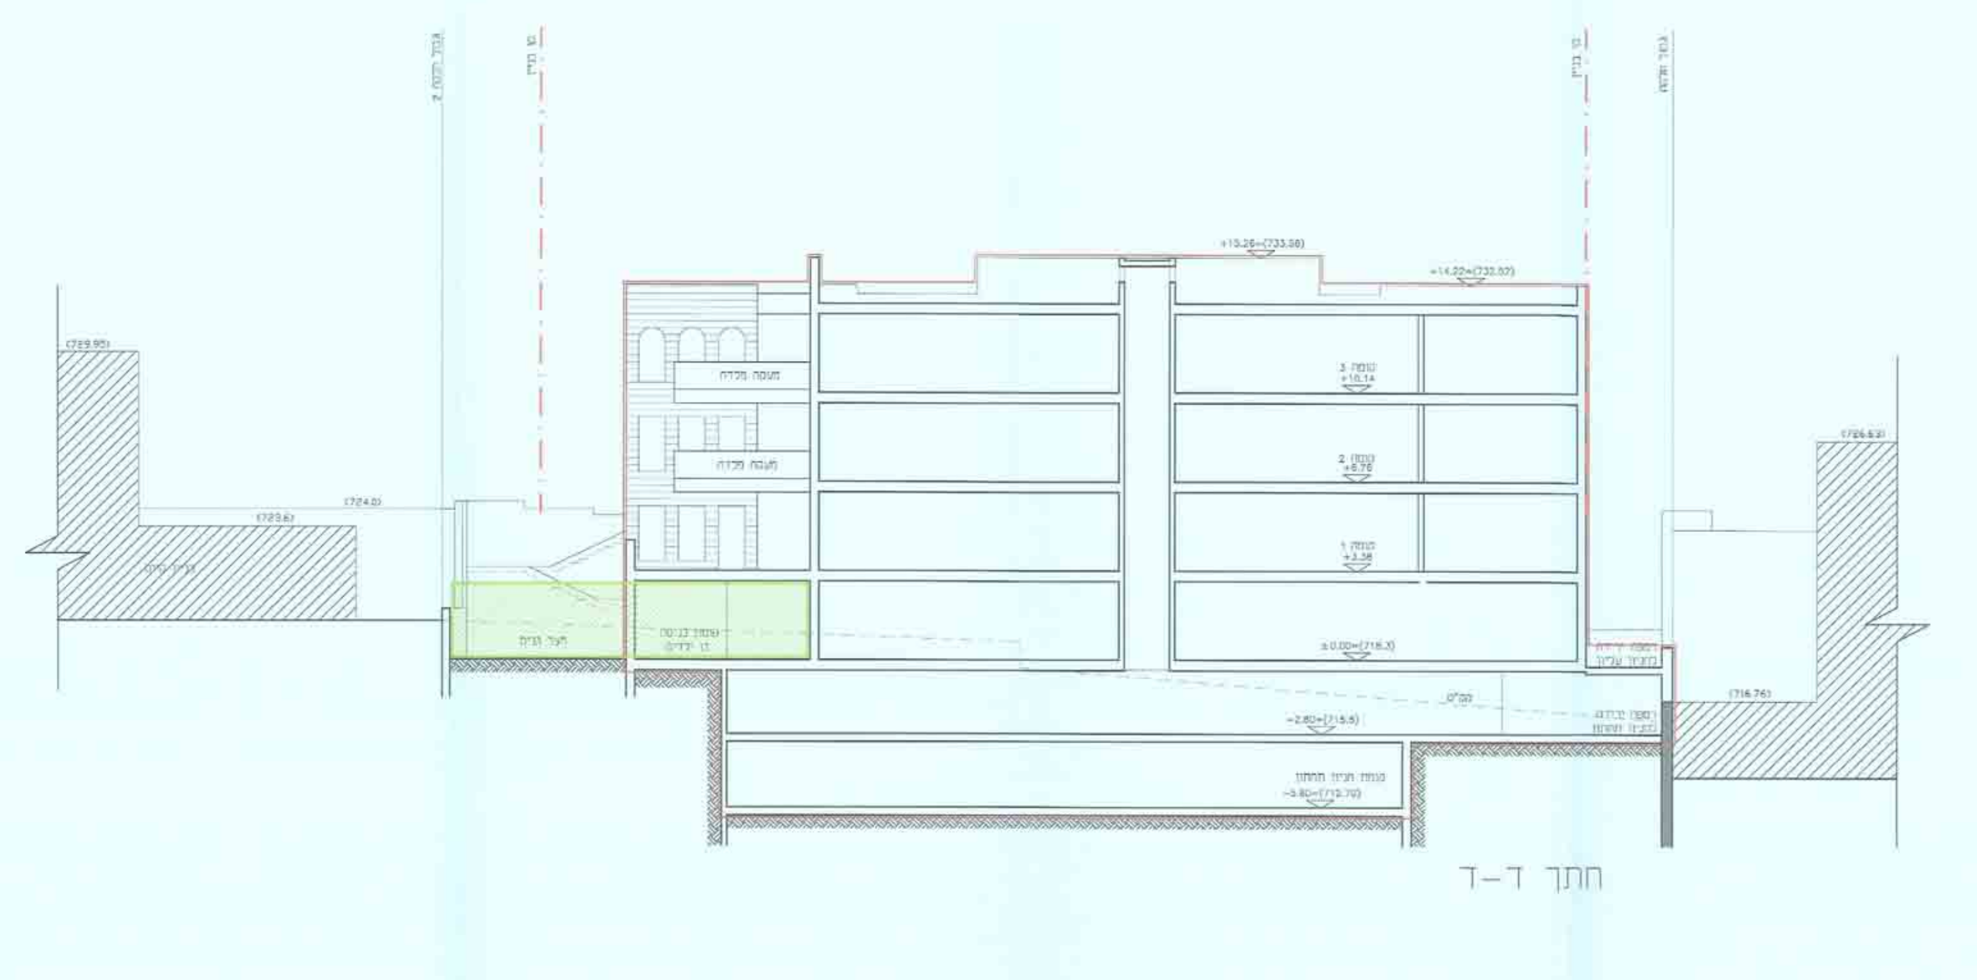
חתך ד-ד

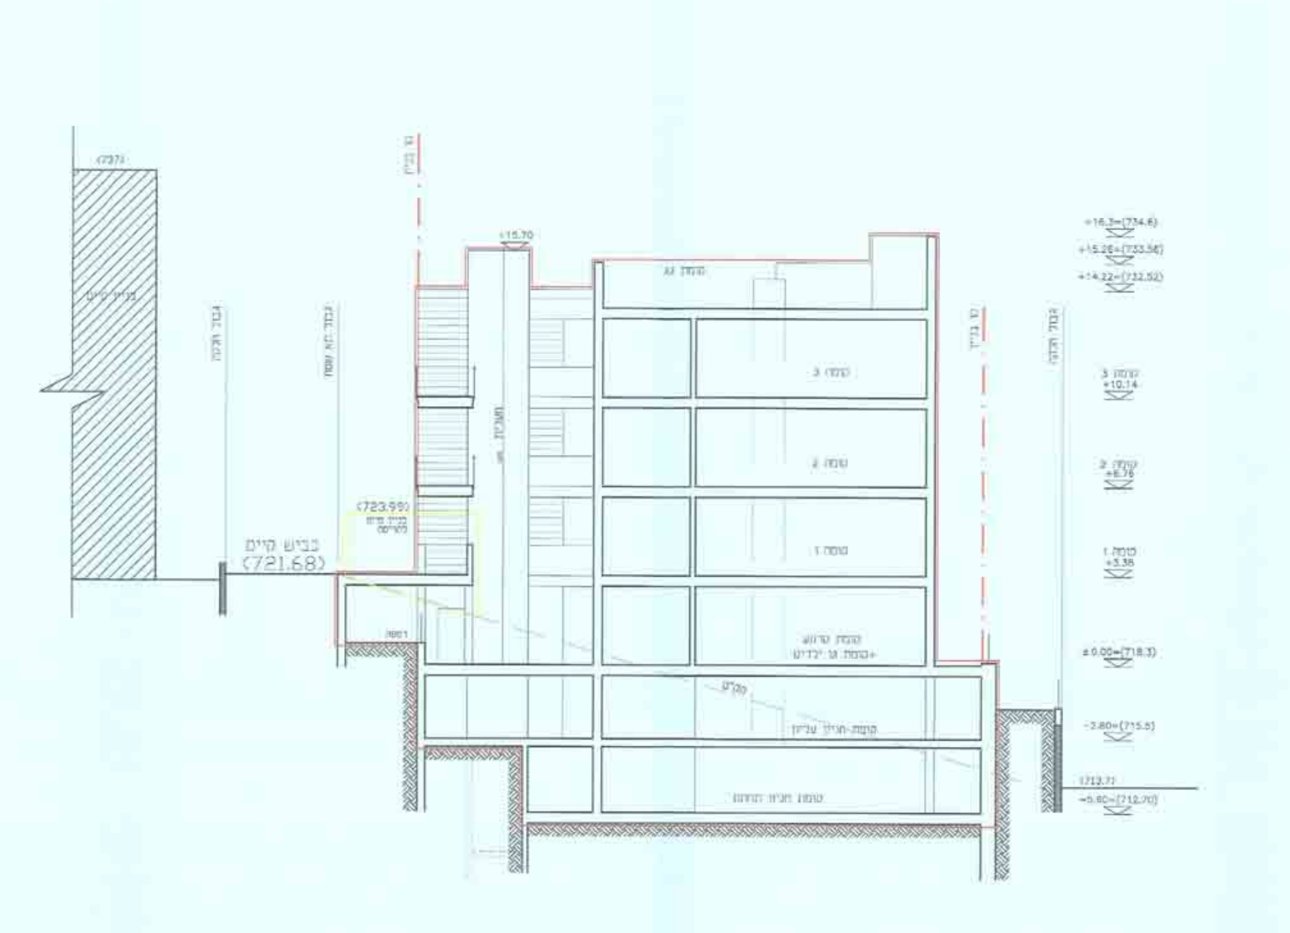
חתך א-א

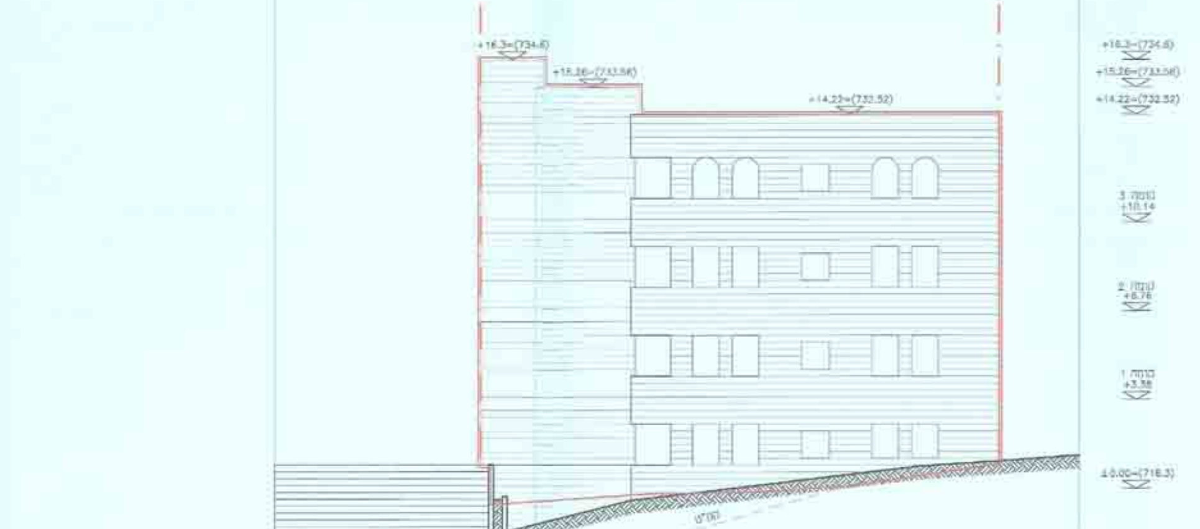
חזית מזרחית

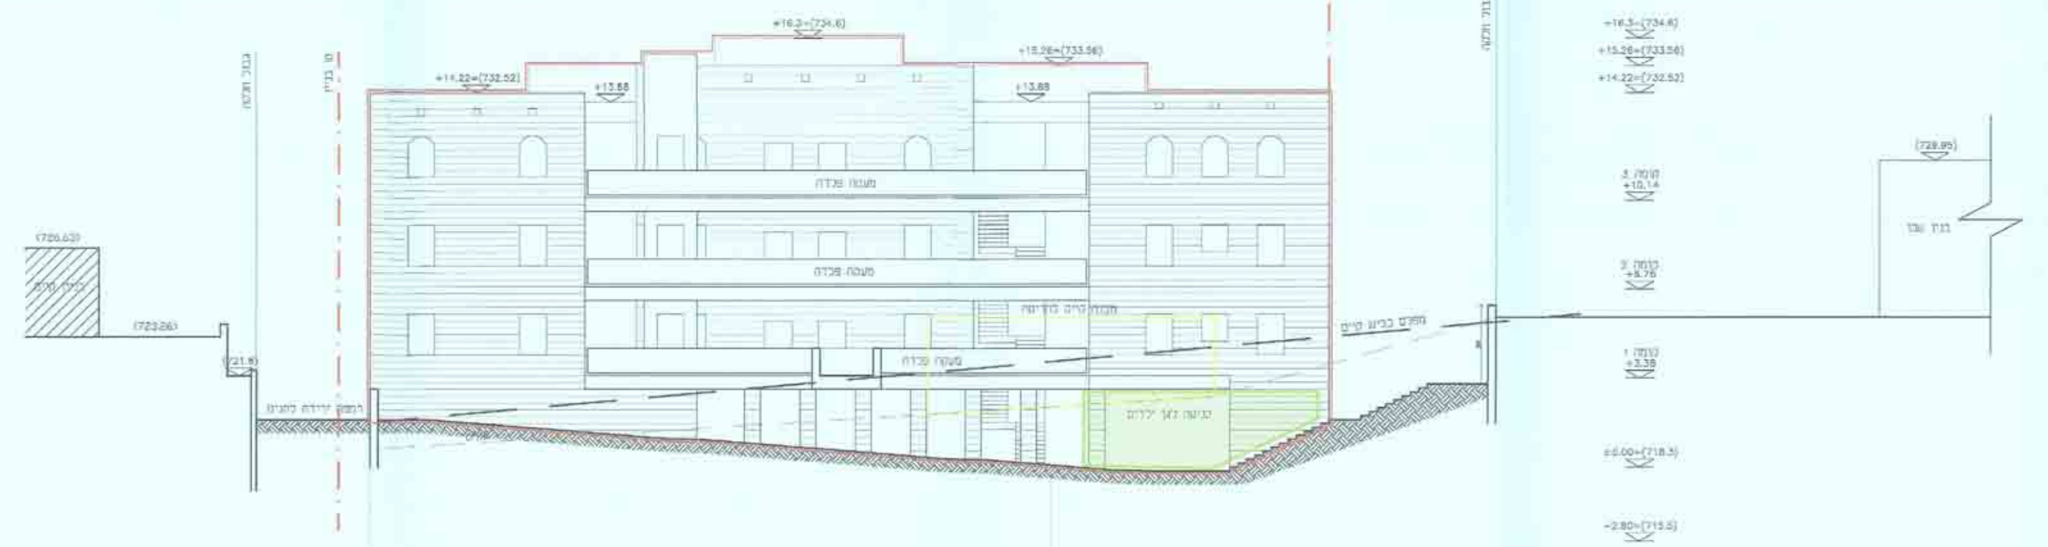
חזית צפונית

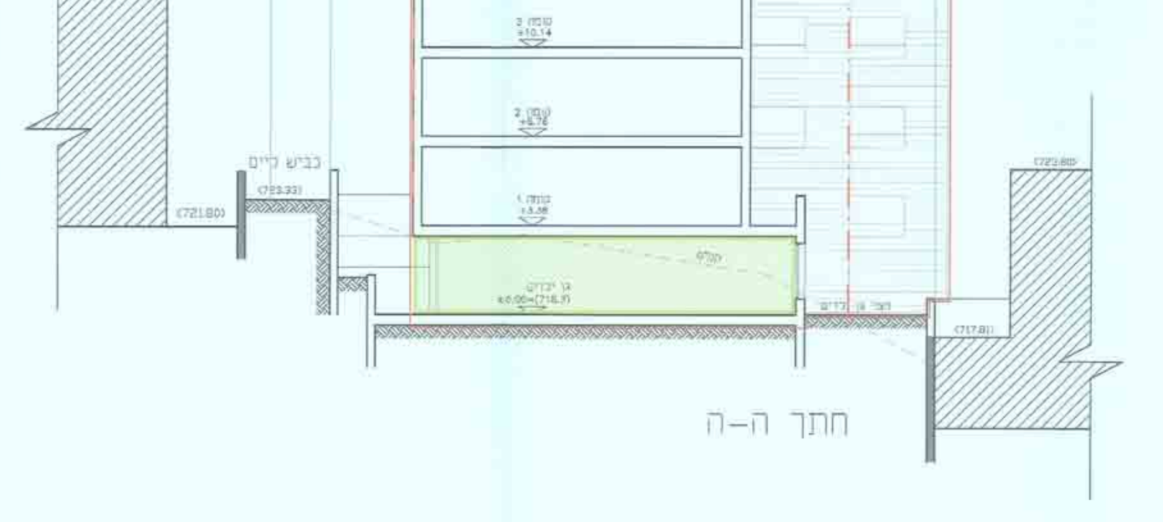
חתך ה-ה

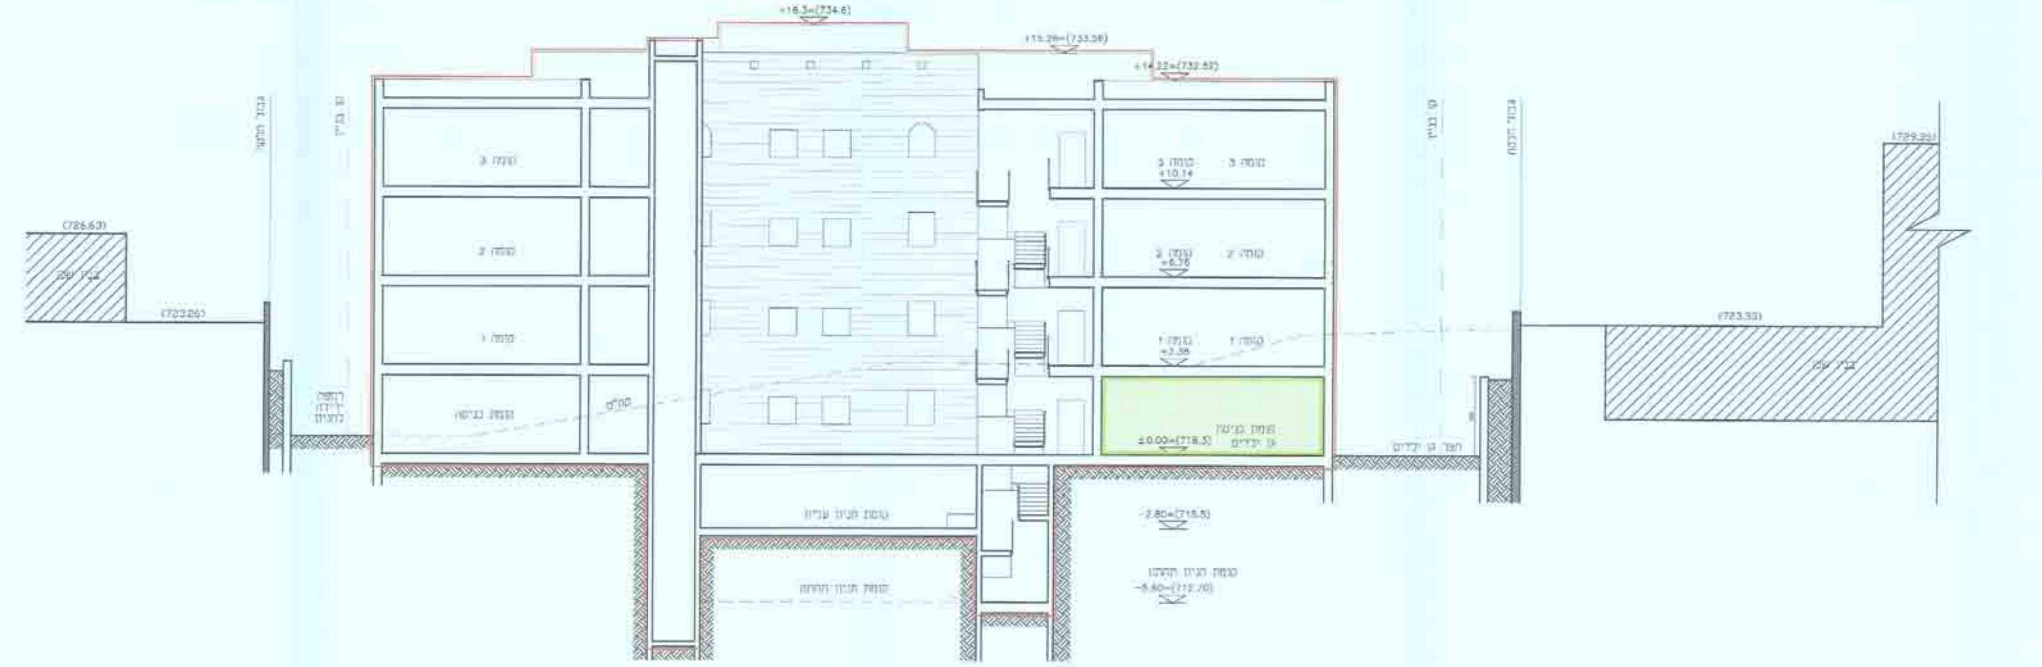
חתך ב-ב

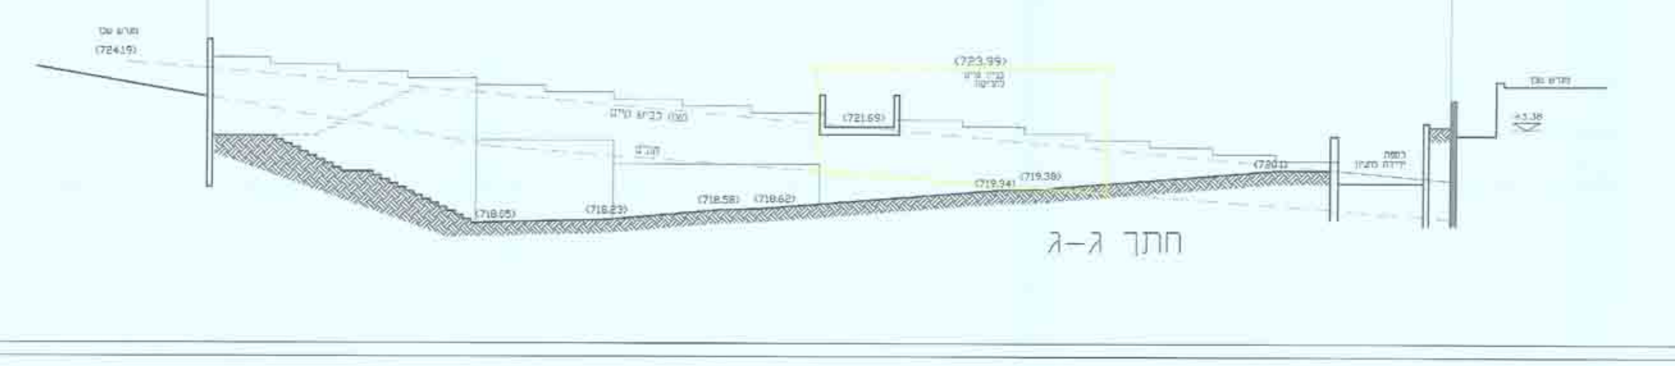
חתך ג-ג