טבלת מאזן חניה

שימוש קרקע	מספר יח"ד	תקן חניה	מקומות חניה דרושים
מגורים	15	1:1.33	20
סה"כ			20

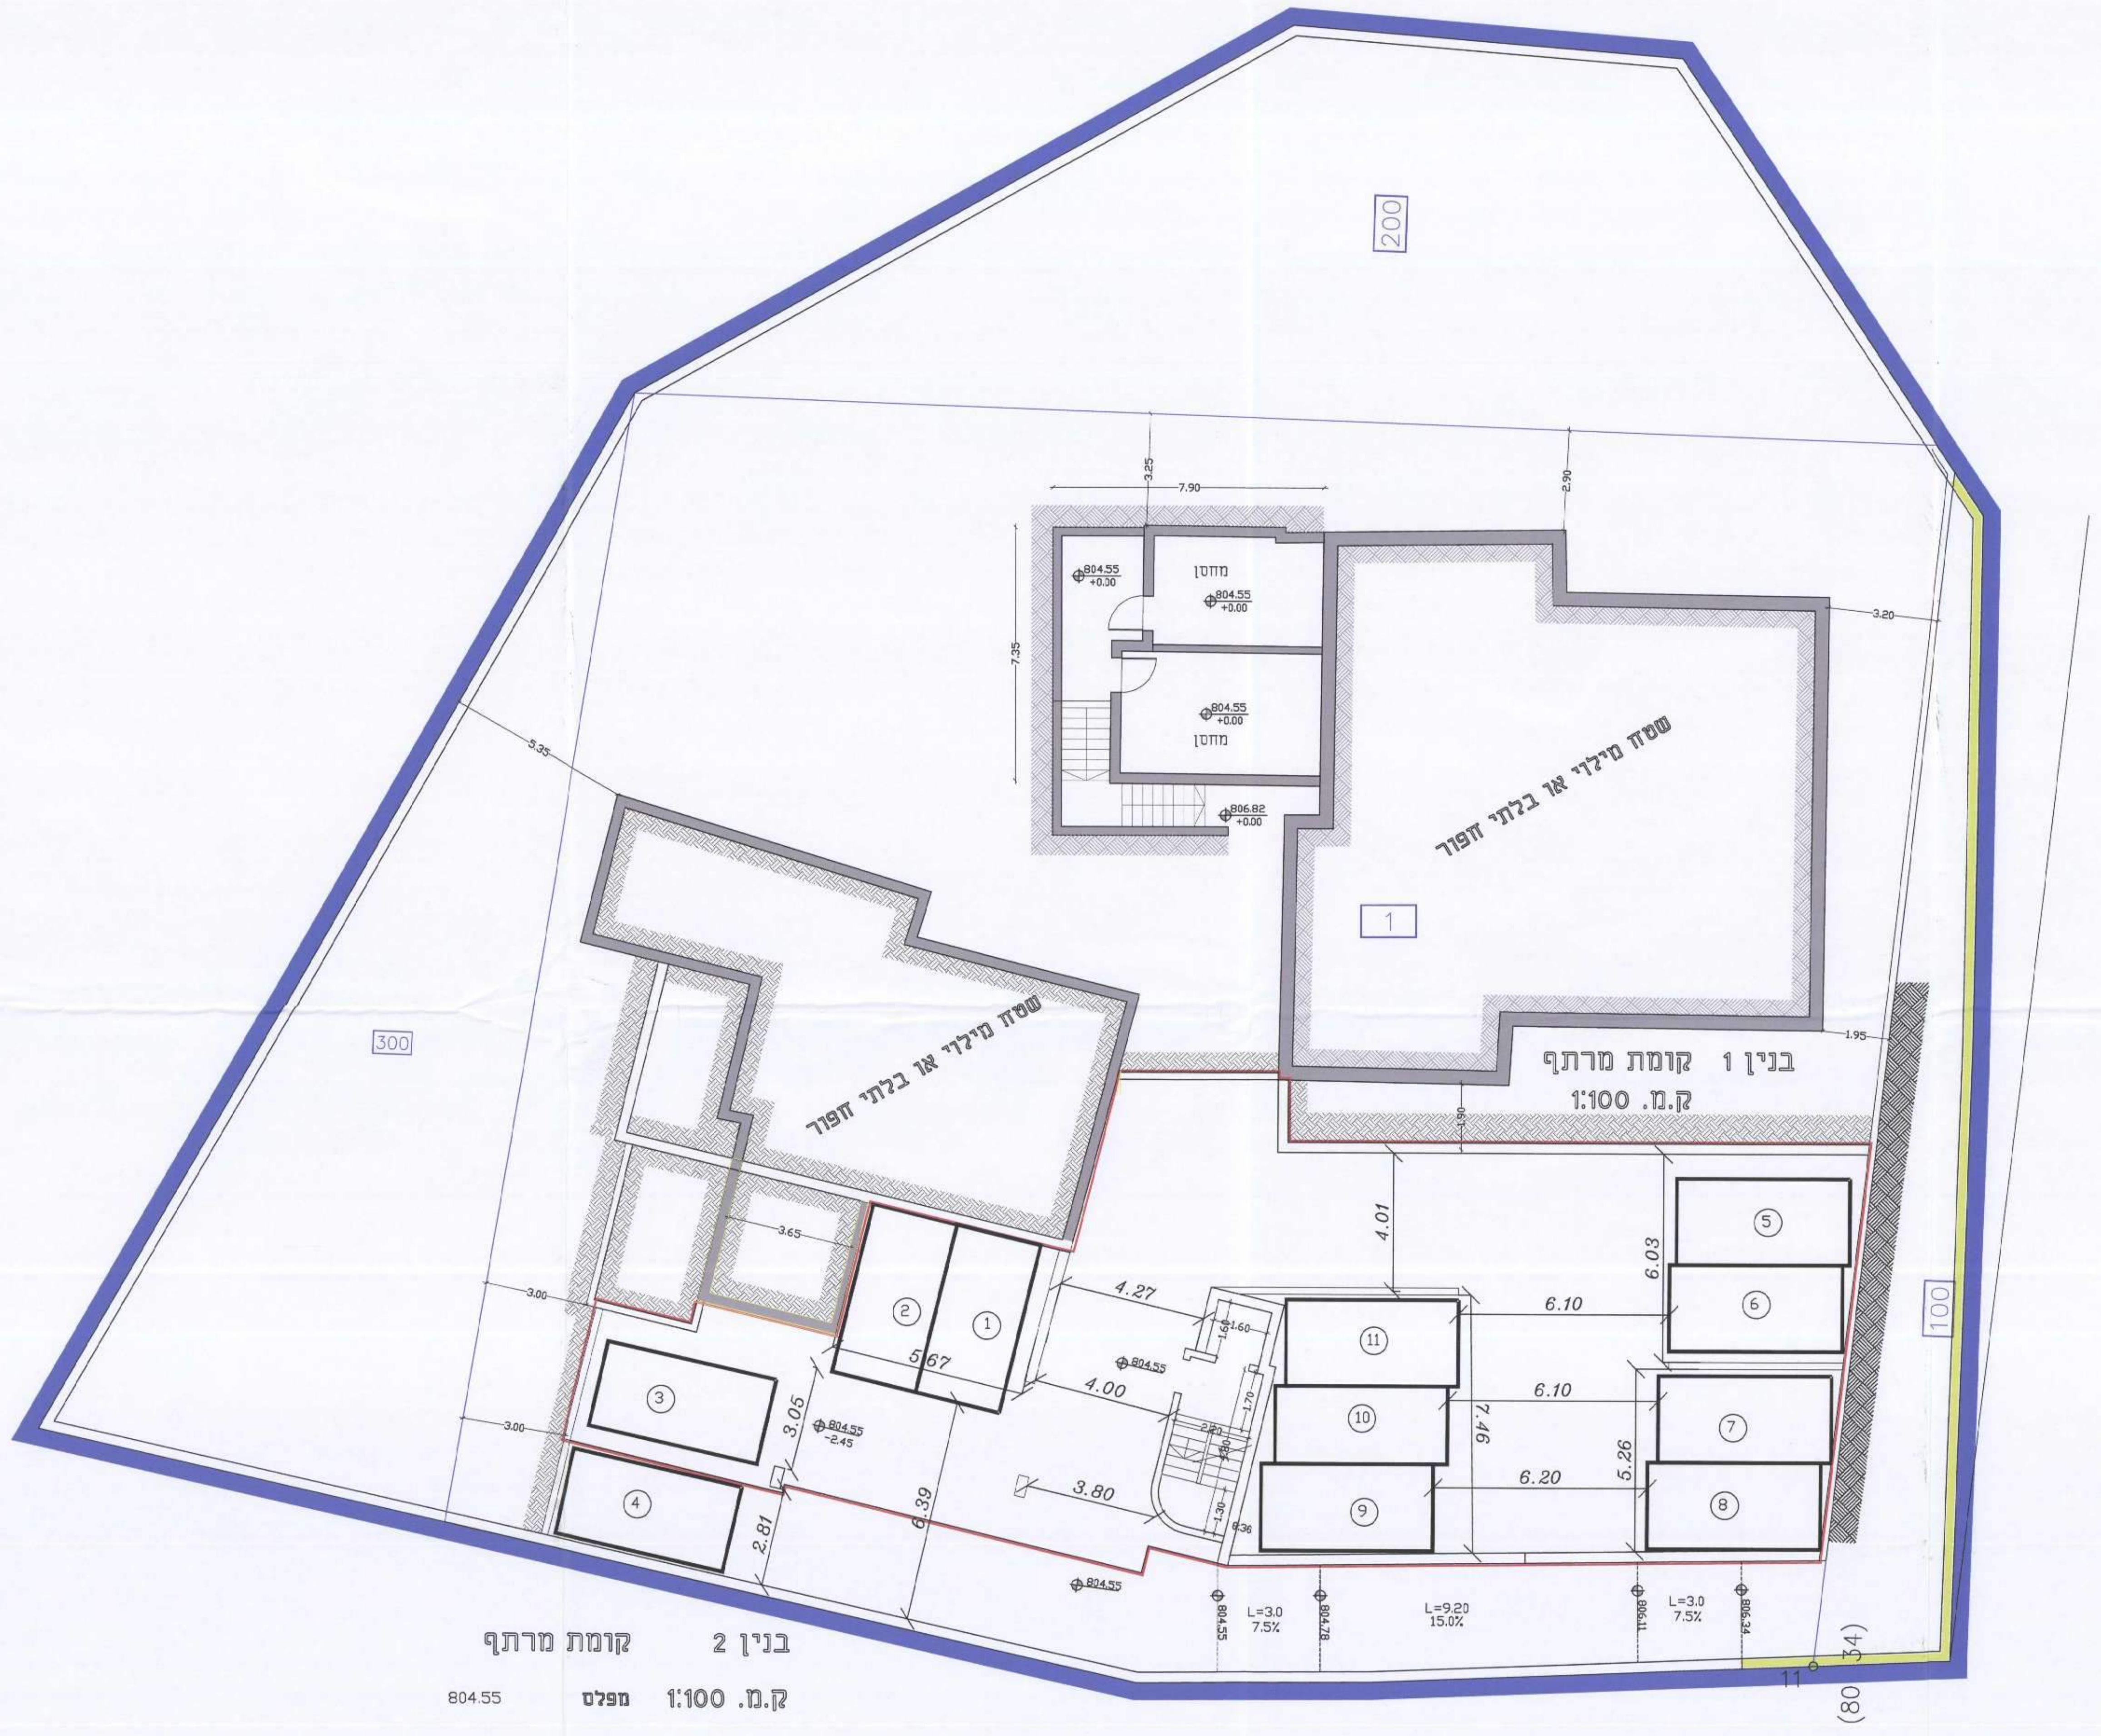
200
300
100
1
מחסן
מחסן
שטח מילוי או בלתי חפור
שטח מילוי או בלתי חפור
1 2 3 4 5 6 7 8 9 10 11
4.27
4.00
3.80
6.10
6.10
6.20
7.46
4.01
6.03
5.26
3.05
6.39
2.81
5.67
3.65
3.00
804.55
L=3.0 7.5%
L=9.20 15.0%
L=3.0 7.5%

בנין 1 קומת מרתף
ק.מ. 1:100

בנין 2 קומת מרתף
804.55 **מפלס** **ק.מ. 1:100**

מספר סידורי: Y2611-13

ירושלים שרותי הנדסה מדידות ופיתוח
בית חנינא - כביש ראשי - ירושלים
טל: 02-6567605
פקס: 02-6567604
נייד: 052-676115
זיד מוסטפה
מס' רשיון 1423
חתימת מודד מוסמך תאריך

אישור מפה
אני מאשר כי מפה זו היא העתק נכון של מפת רקע שהכנתי על סמך מדידה שהסתיימה ביום 9 בחודש 12 שנת 2015. וכי כל הפרטים שציינו במפה הם מדויקים ודרגתה היא א. המפה בוצעה בהתאם לתקנות המודדים (מדידה ומיפוי) התשנ"ח-1998.

9/12/2015 — תאריך
נזאר אבו רג'ב — שם המודד ומענו
1168 — מספר רשיון
חתימה

מחוז : ירושלים
נפה : ירושלים
מקום : שעפאט
גוש: 30557
חלקה: 57 לפ תוכנית מס 758/07
שטח : 1.950 ד'
הוכן עבור: יעקוב מוחמד אל משני

2. חלוקה

	מספרי החלקות			השטחים בדונם מטר
	ת.ב.ע./ת.ש.מ.צ.	ארעי	סופי	
		1		1.369
		2		0.200
ש.צ.פ.		3		0.289
שביל		4		0.092
			(57)	1.950

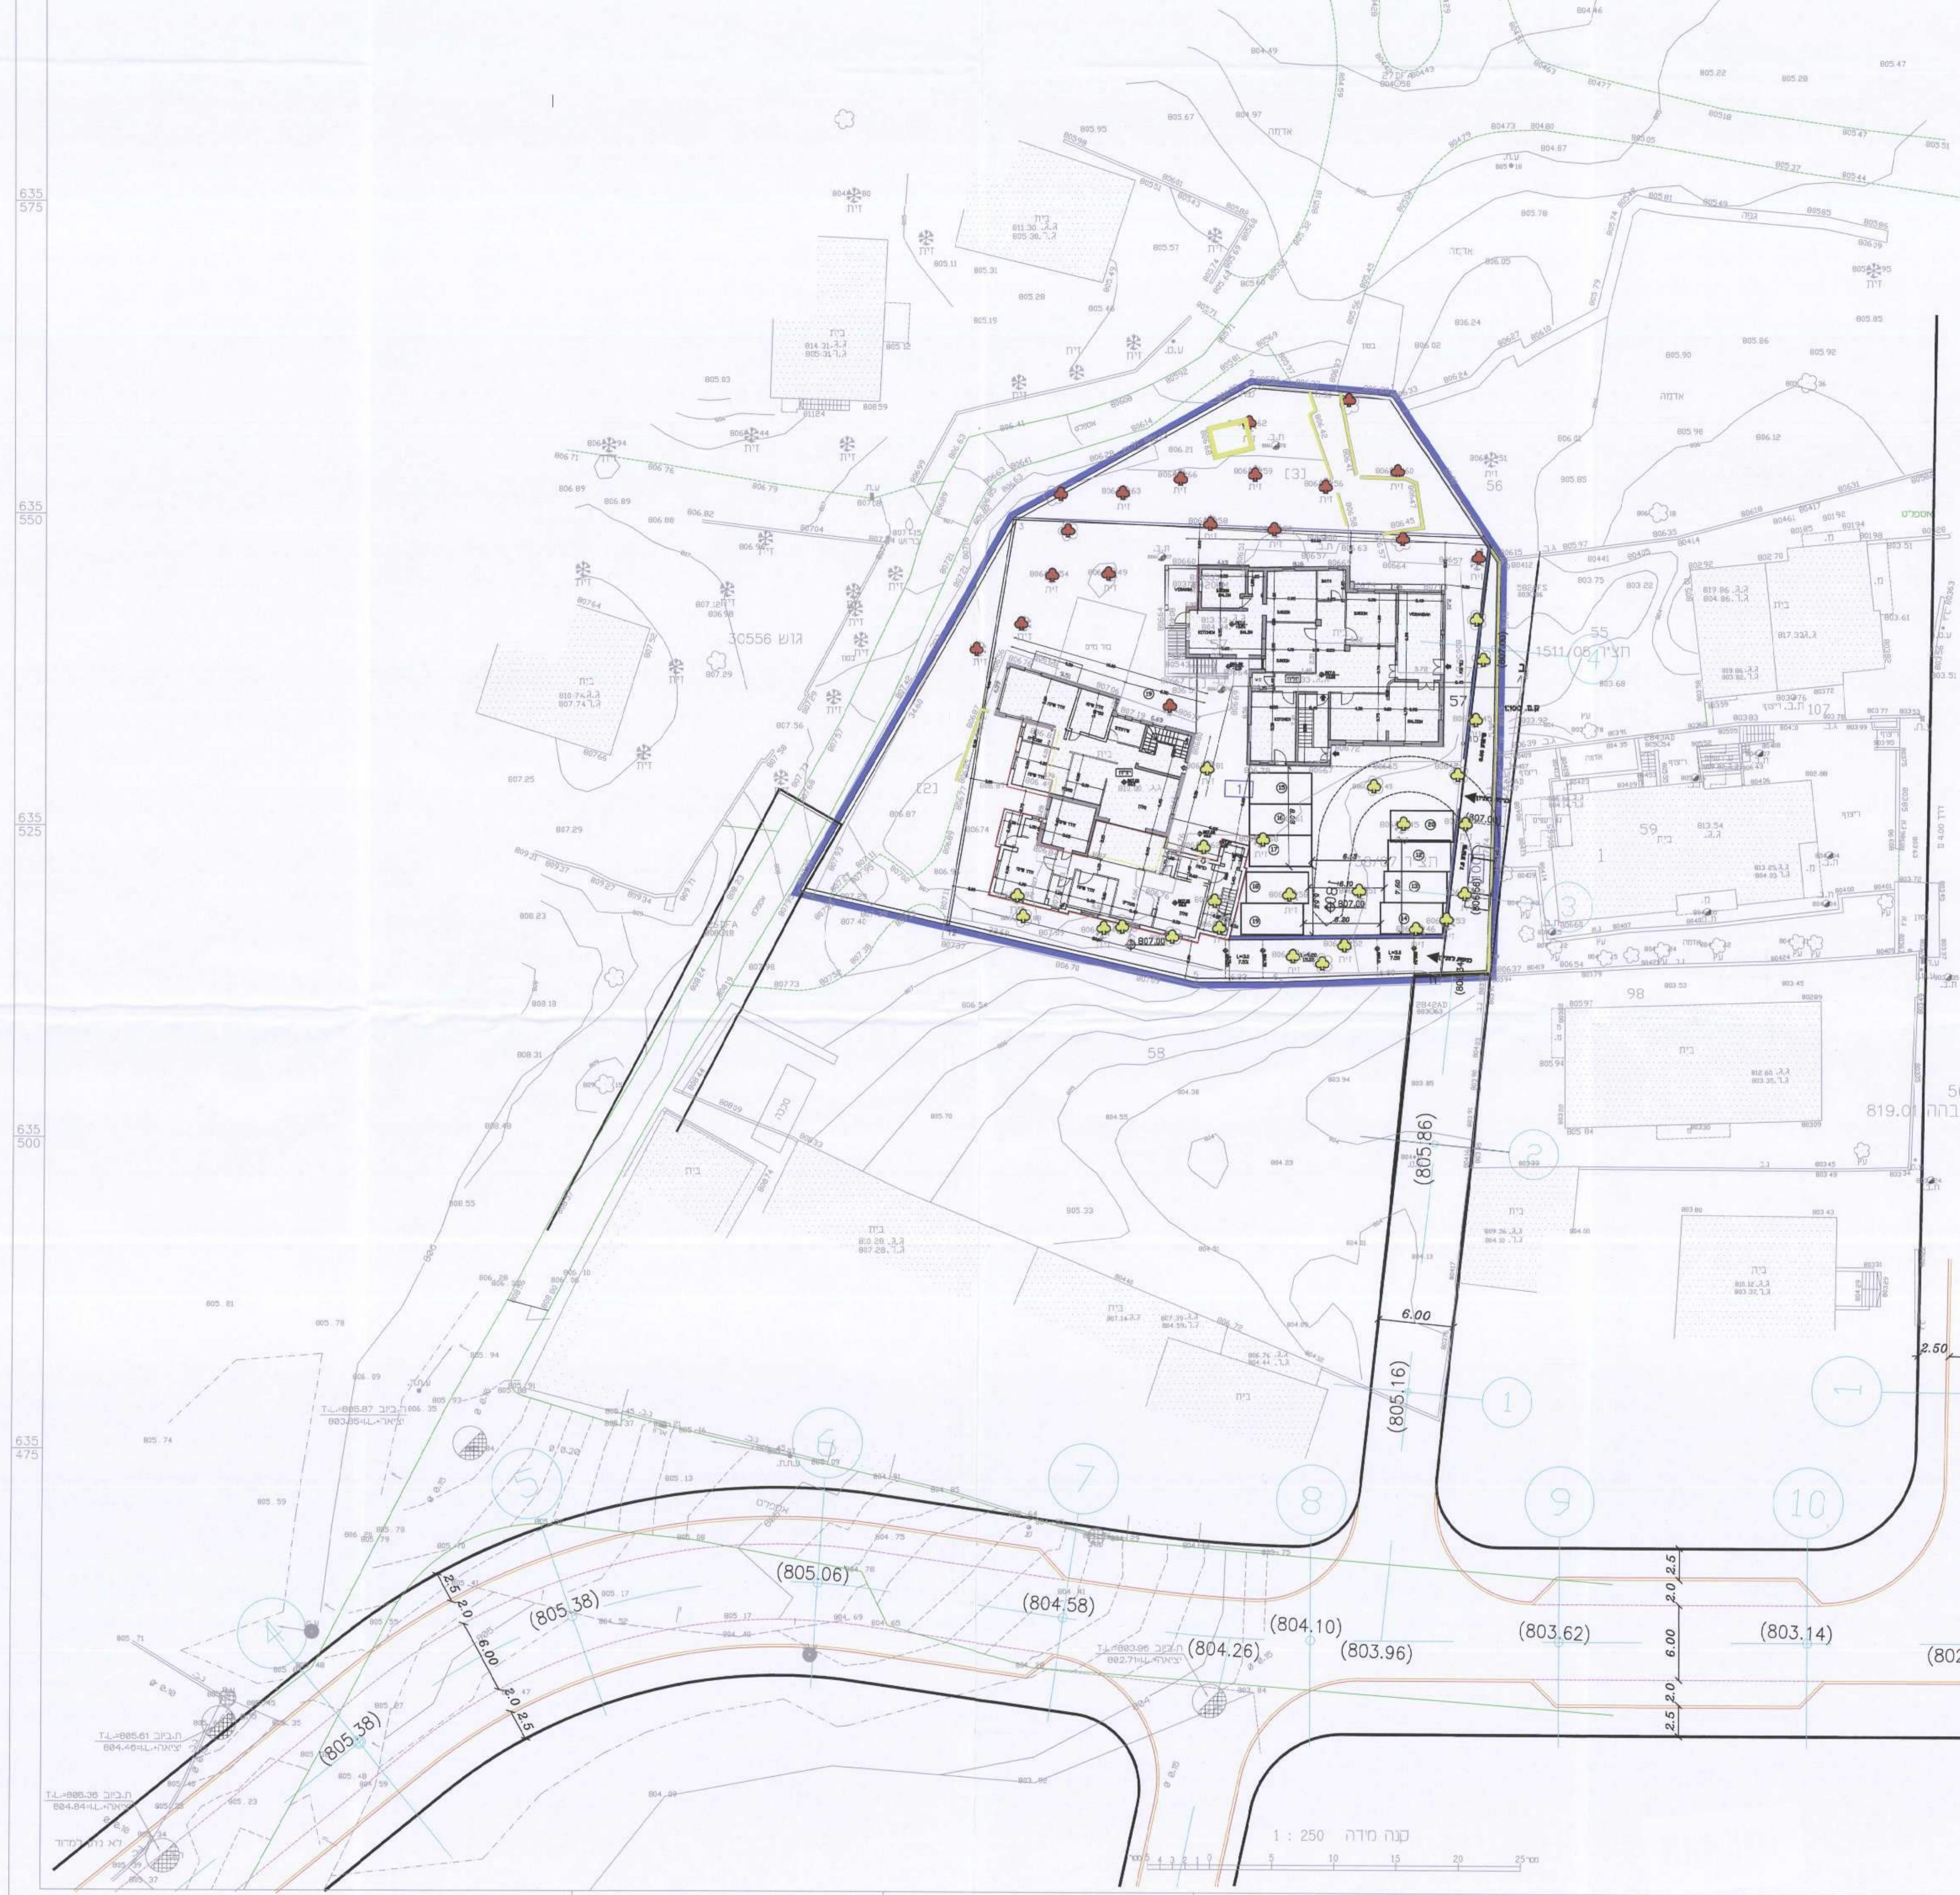
30556 גוש
(805.86)
(805.16)
(803.14)
(805.06)
(804.58)
(805.38)
(805.38)
(804.26)
(804.10)
(803.96)
(803.62)
(803.14)
(802.81)
(802.66)
(802.18)
6.00
2.50
6.00
2.50
1 2 3 4 5 6 7 8 9 10 11 12
1 : 250 קנה מידה

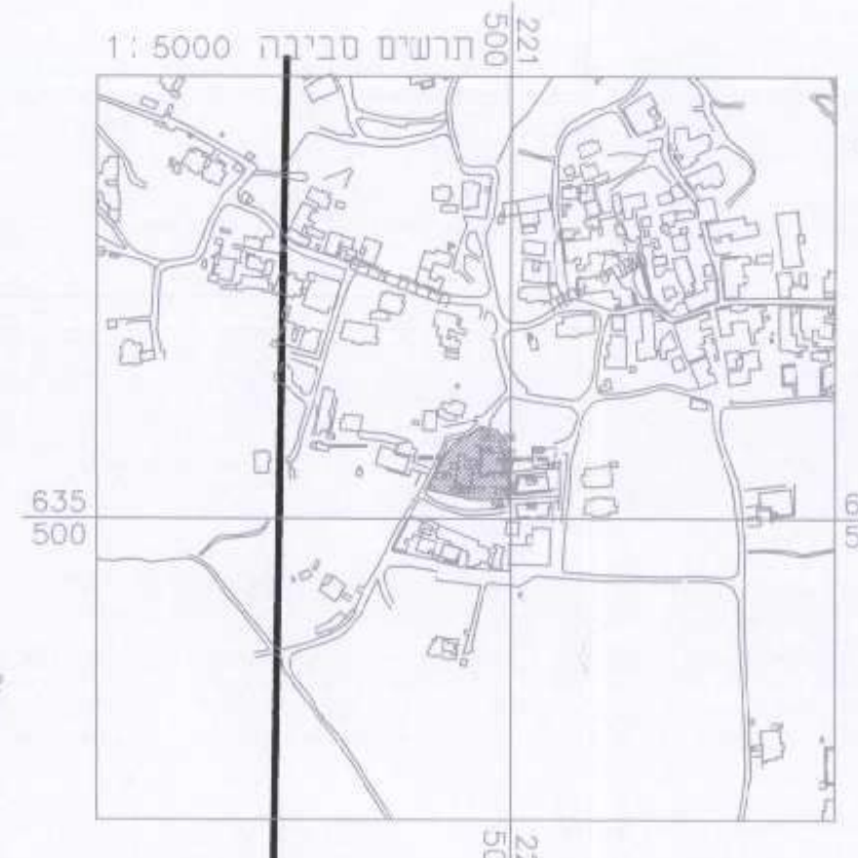
תרשים סביבה 1 : 5000

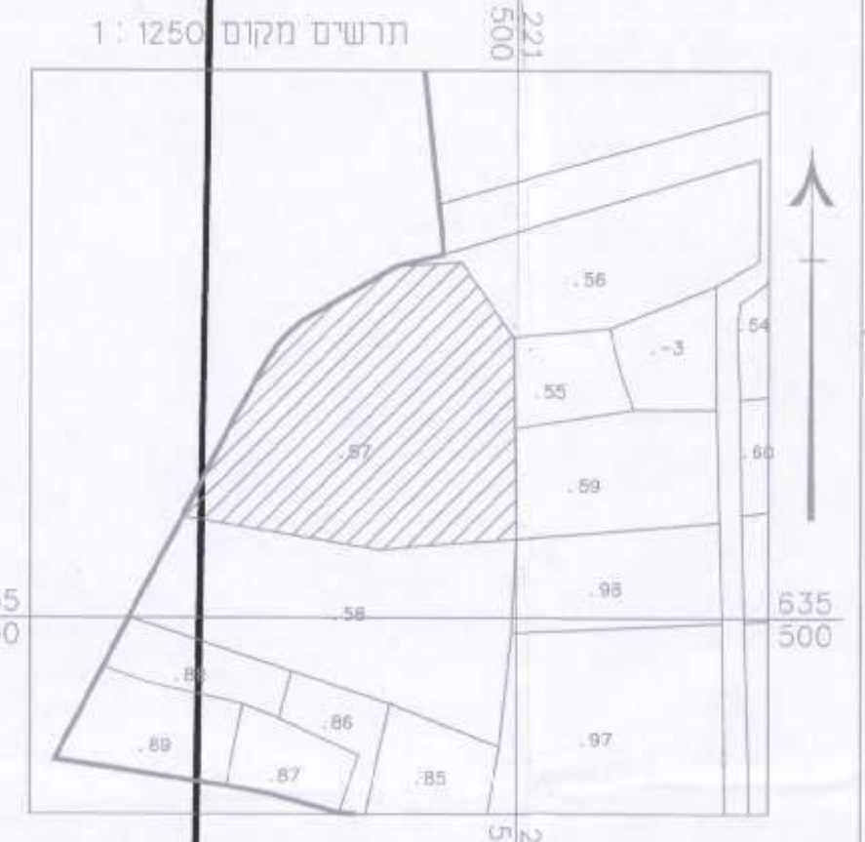
תרשים מקום 1 : 1250

הערות
הקאורדינטות קשורות לנקודת 500 DFA GPS
הגבהים קשורים לנקודת 500DFA GPS שגובהה 819.01

לא לצרכי רישום

הועדה המחוזית לתכנון ולבניה - מחוז ירושלים
- 8 -12- 2016
תאריך שינוי

אינג' מוחמד עמרה
מהנדס תנועה וכבישים
מ.ר. 2939877

נה
ת.ד 27226, ירושלים 91271
טל 02-6275463
INFO YARDEN-ENG.COM

שם פרויקט
תכנית מס' 101-0264275
שם קטע בפרויקט
שועפט
שם תכנית
נספח תנועה- שלב ב'

לעיון תאריך:	לאישור תאריך:
למכרז תאריך:	לביצוע תאריך:
תכנן:	בדק:

מס' סידורי: 2015-240
שם קובץ PLT במחשב: 15240-1.Plt
שם קובץ DWG במחשב: 15240-1.Dwg
תאריך: 11-1-2016
קנה מידה: 1:250
מס' גליון: 15240-1-1
הוכן עבור

מינהל התכנון - מחוז ירושלים
חוק התכנון והבניה, תשכ"ה - 1965
אישור תכניות מפי
הועדה המחוזית לתכנון ולבניה החליטה
ביום 9/8/16 לאשר את התכנית
☐ התכנית לא נקבעה טעונה אישור שר
☐ התכנית נקבעה טעונה אישור שר
יו"ר הועדה המחוזית   מנהל מינהל התכנון