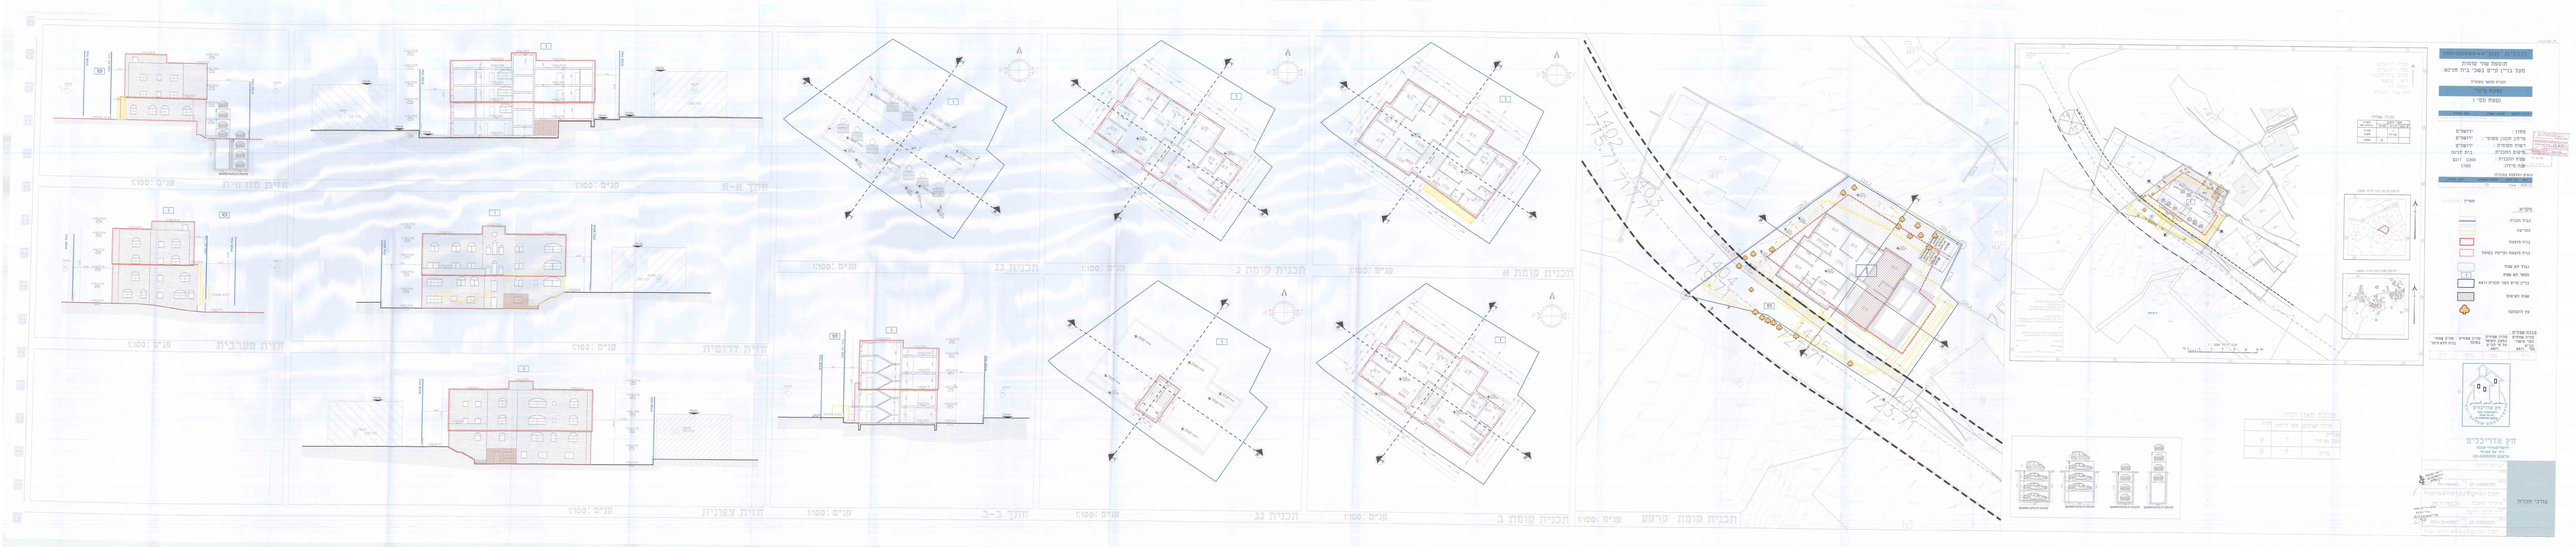
חזית מזרחית
חזית מערבית
חזית דרומית
חזית צפונית
חתך א-א
חתך ב-ב
תכנית קומת א
תכנית קומת ב
תכנית גג
תכנית גג
תכנית קומת ארקע
מקרא
גבול מגרש
מרתף
בניין מגורים
בניין מגורים ומרתף נמוך
גבול רחב שמור
מסלול רחב שמור
בניין קיים לפי תכנית 4461
עמוד ראשון
עץ לשימור
מבנה עמודים
מבנה עמודים מלא
מבנה עמודים חלקי
עמודים מעגליים
עמודים מלבניים
מבנה עמודים מלא
מבנה עמודים חלקי
מבנה עמודים מלא
מבנה עמודים חלקי
מבנה עמודים מלא
מבנה עמודים חלקי