

תכנית מס' 101-0261313

נספח בינוי

הרחבות דיור ברק' חיים פוזנר 27
פסגת זאב, ירושלים

קנ"מ: 1:100

סך שטח מאושר לפי תוכנית	סך שטח מאושר לפי תוכנית	סך שטח מאושר לפי תוכנית	סך שטח מאושר לפי תוכנית
859.96	859.96	859.96	859.96

- מקרא**
- שטחים שחוזר הבניה ובניה קיימת בפעולה/השקעה לריסה
 - חוספת בניה מוצעת שטחה קיימת בפועל
 - גבול מרש
 - מצב קיום בפועל אשר ככל הודע אנו מוזהרים בניה
 - עץ לעקירה
 - עץ לשמור


המתכנן:

הנדסאית טלי לוי
טל. 077-344-8990
כתובתי: רח' צירס רוק 14/306
ת.ז. 58213869 מ.ר.ה/ 44585



אדריכל יצחק מולדבסקי
טל. 0523-627443
ת.ז. 305804494 מ.ר.ה/ 44585

תאריך: 20.10.15



התוכנית נכנסה לתוקף ב-20.10.15
ביום 20.10.15
התוכנית נכנסה לתוקף ב-20.10.15
התוכנית נכנסה לתוקף ב-20.10.15

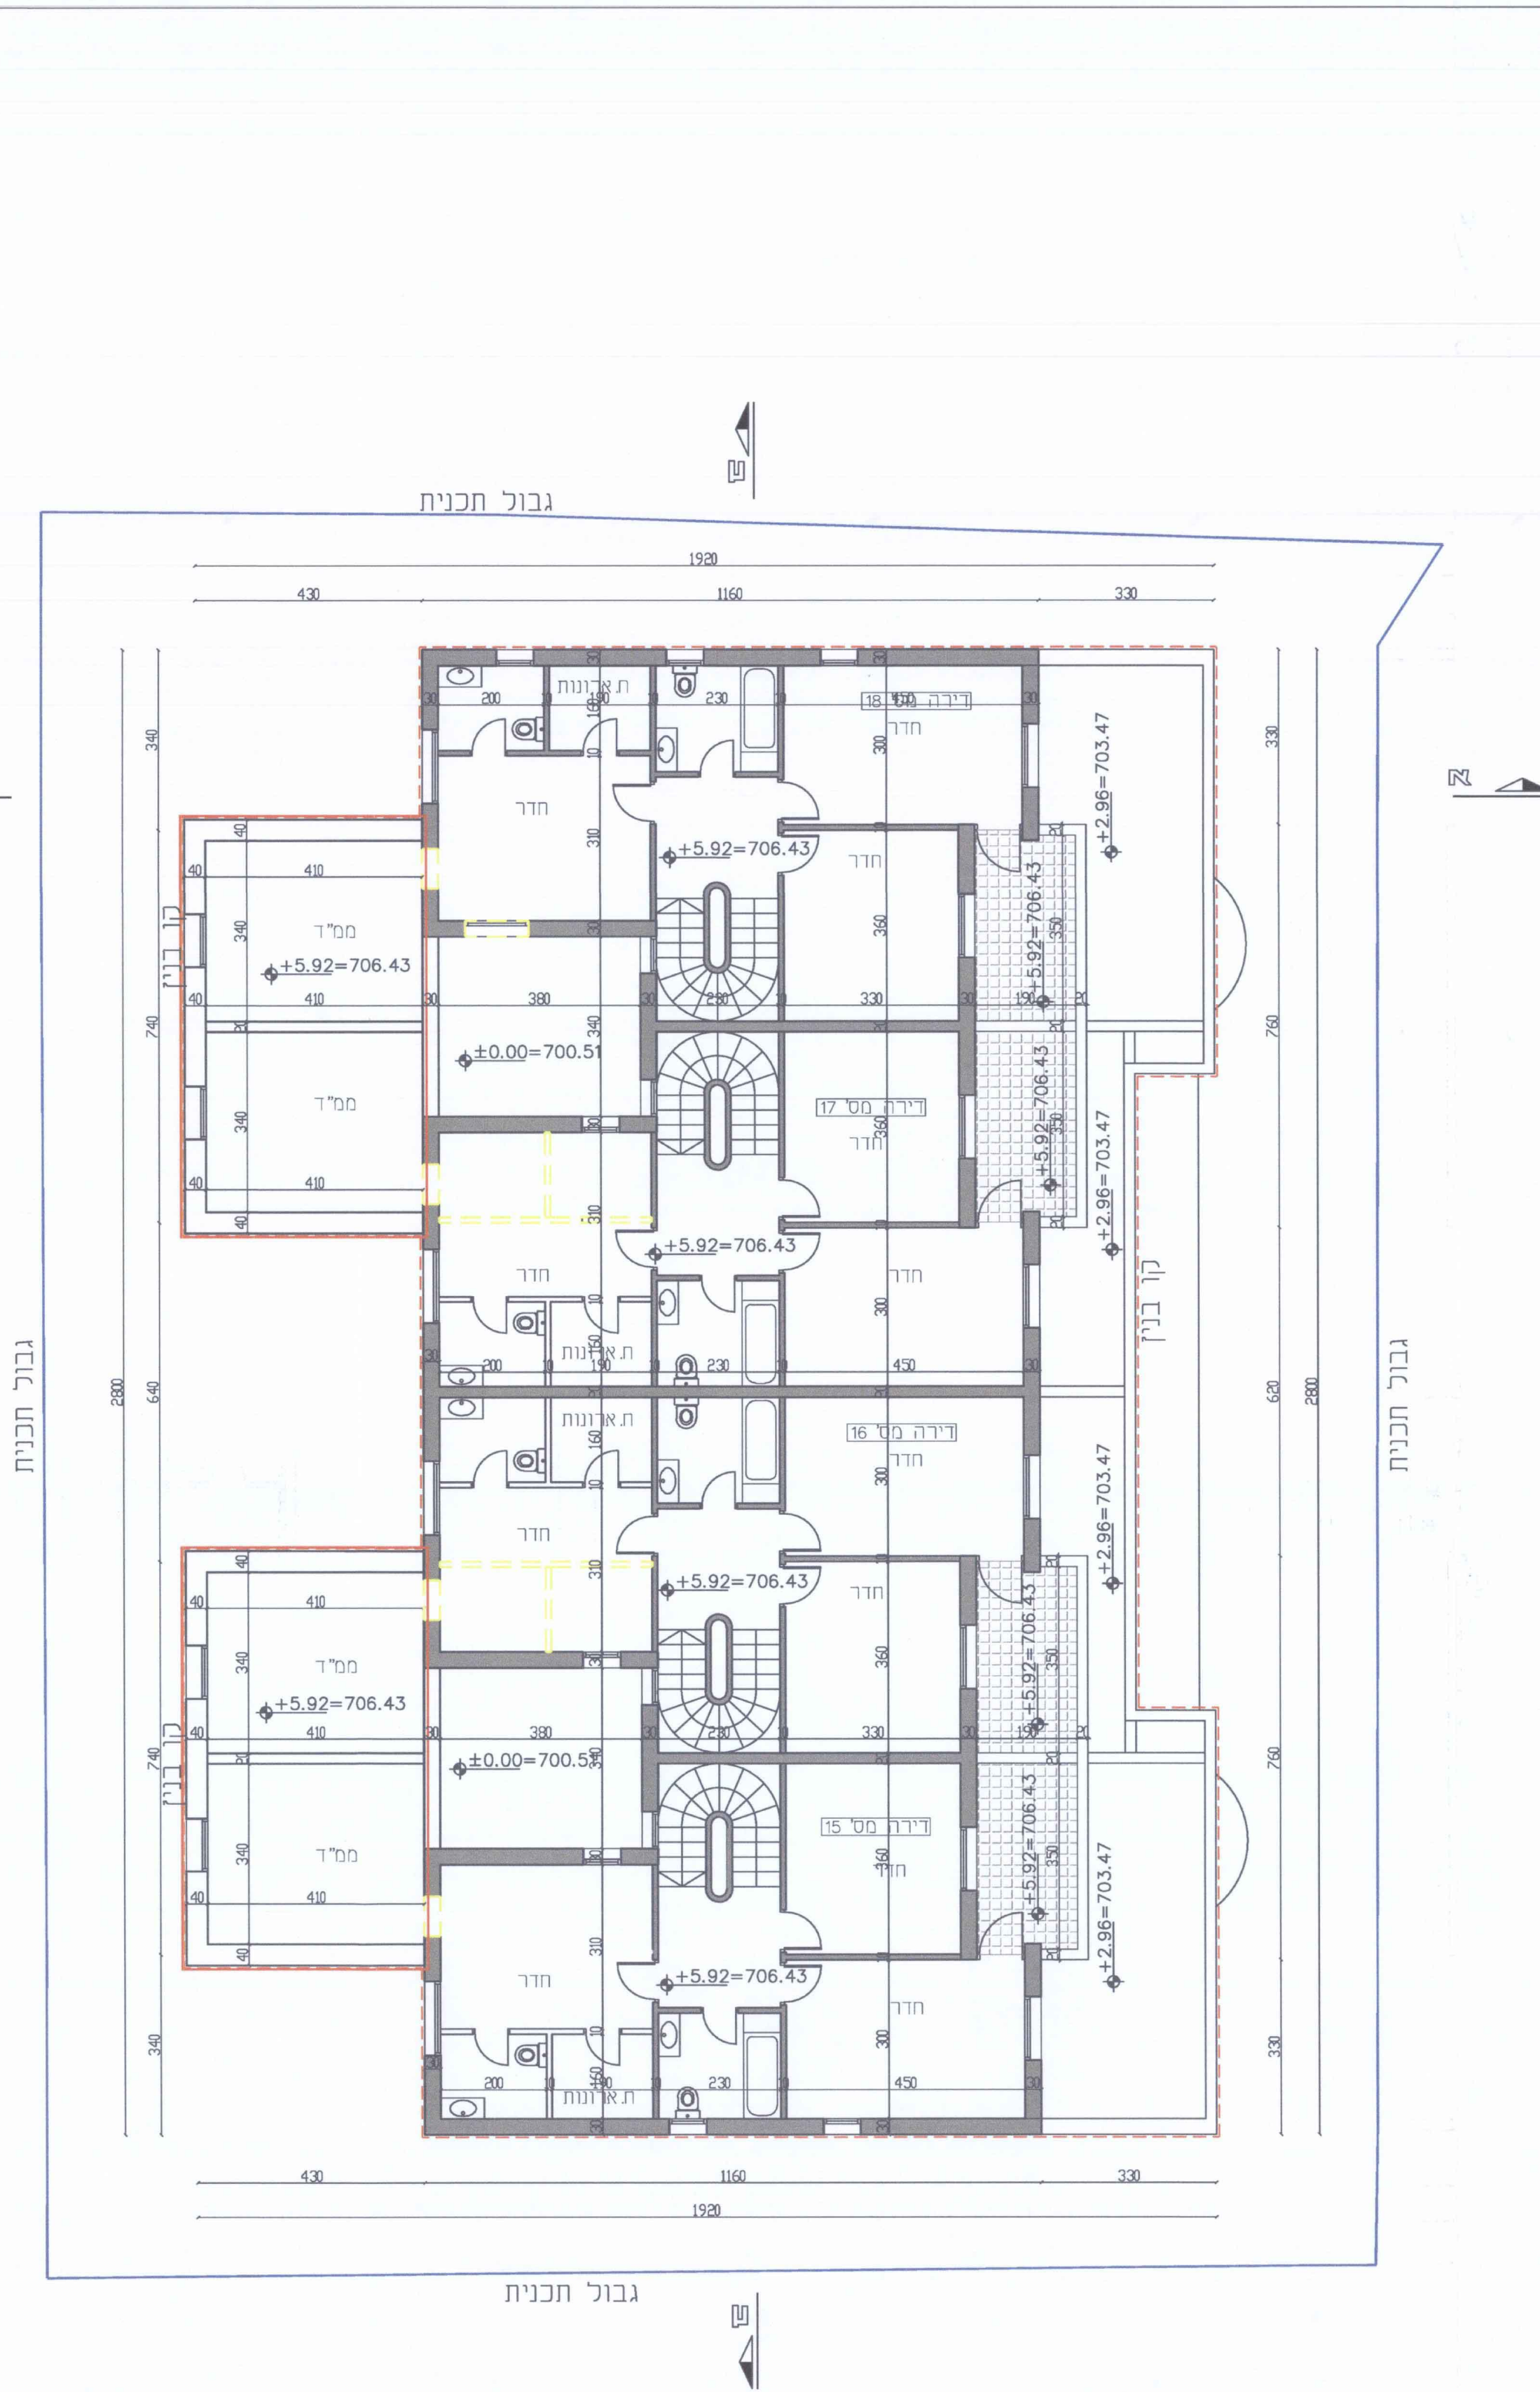



תכנית קומה ב +5.92=706.43
קנ"מ 1:100

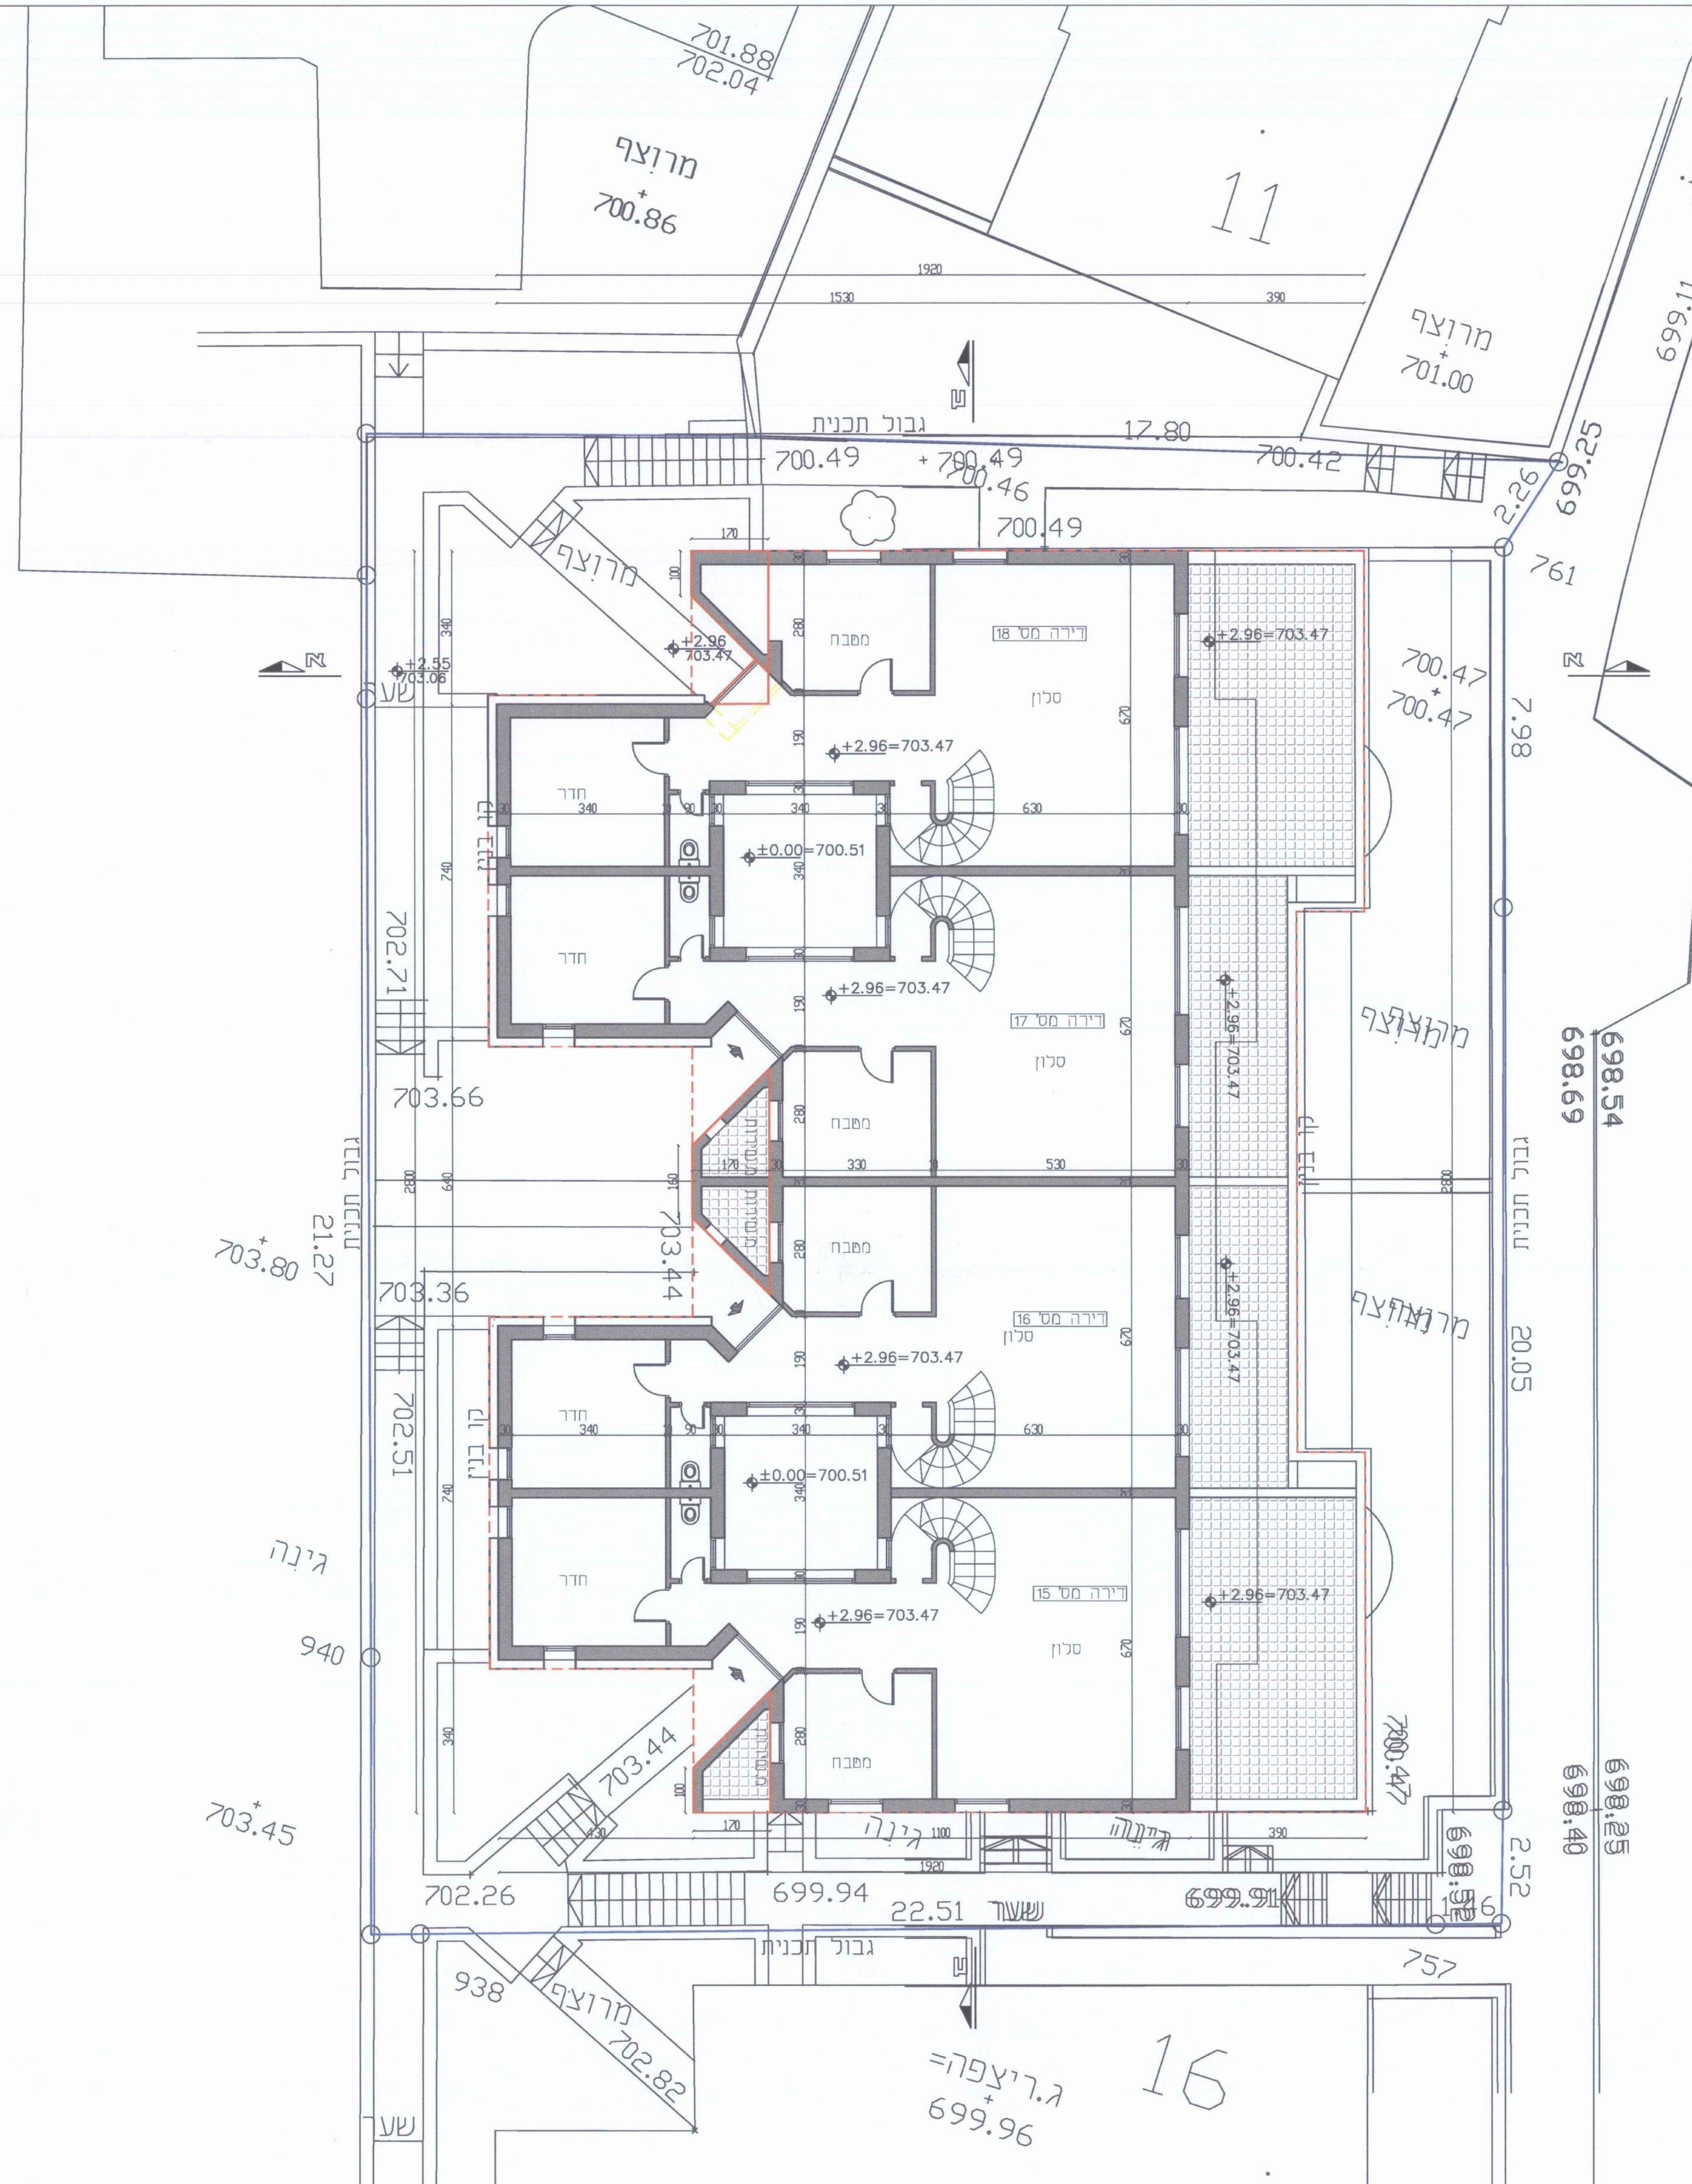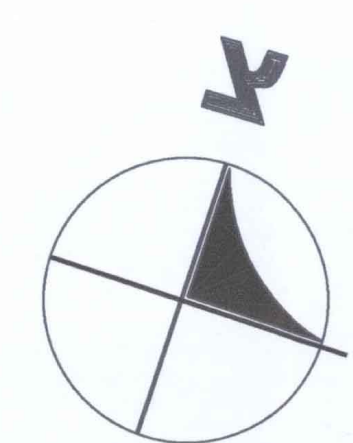


תכנית קומה א קיימת +2.96=703.47
קנ"מ 1:100

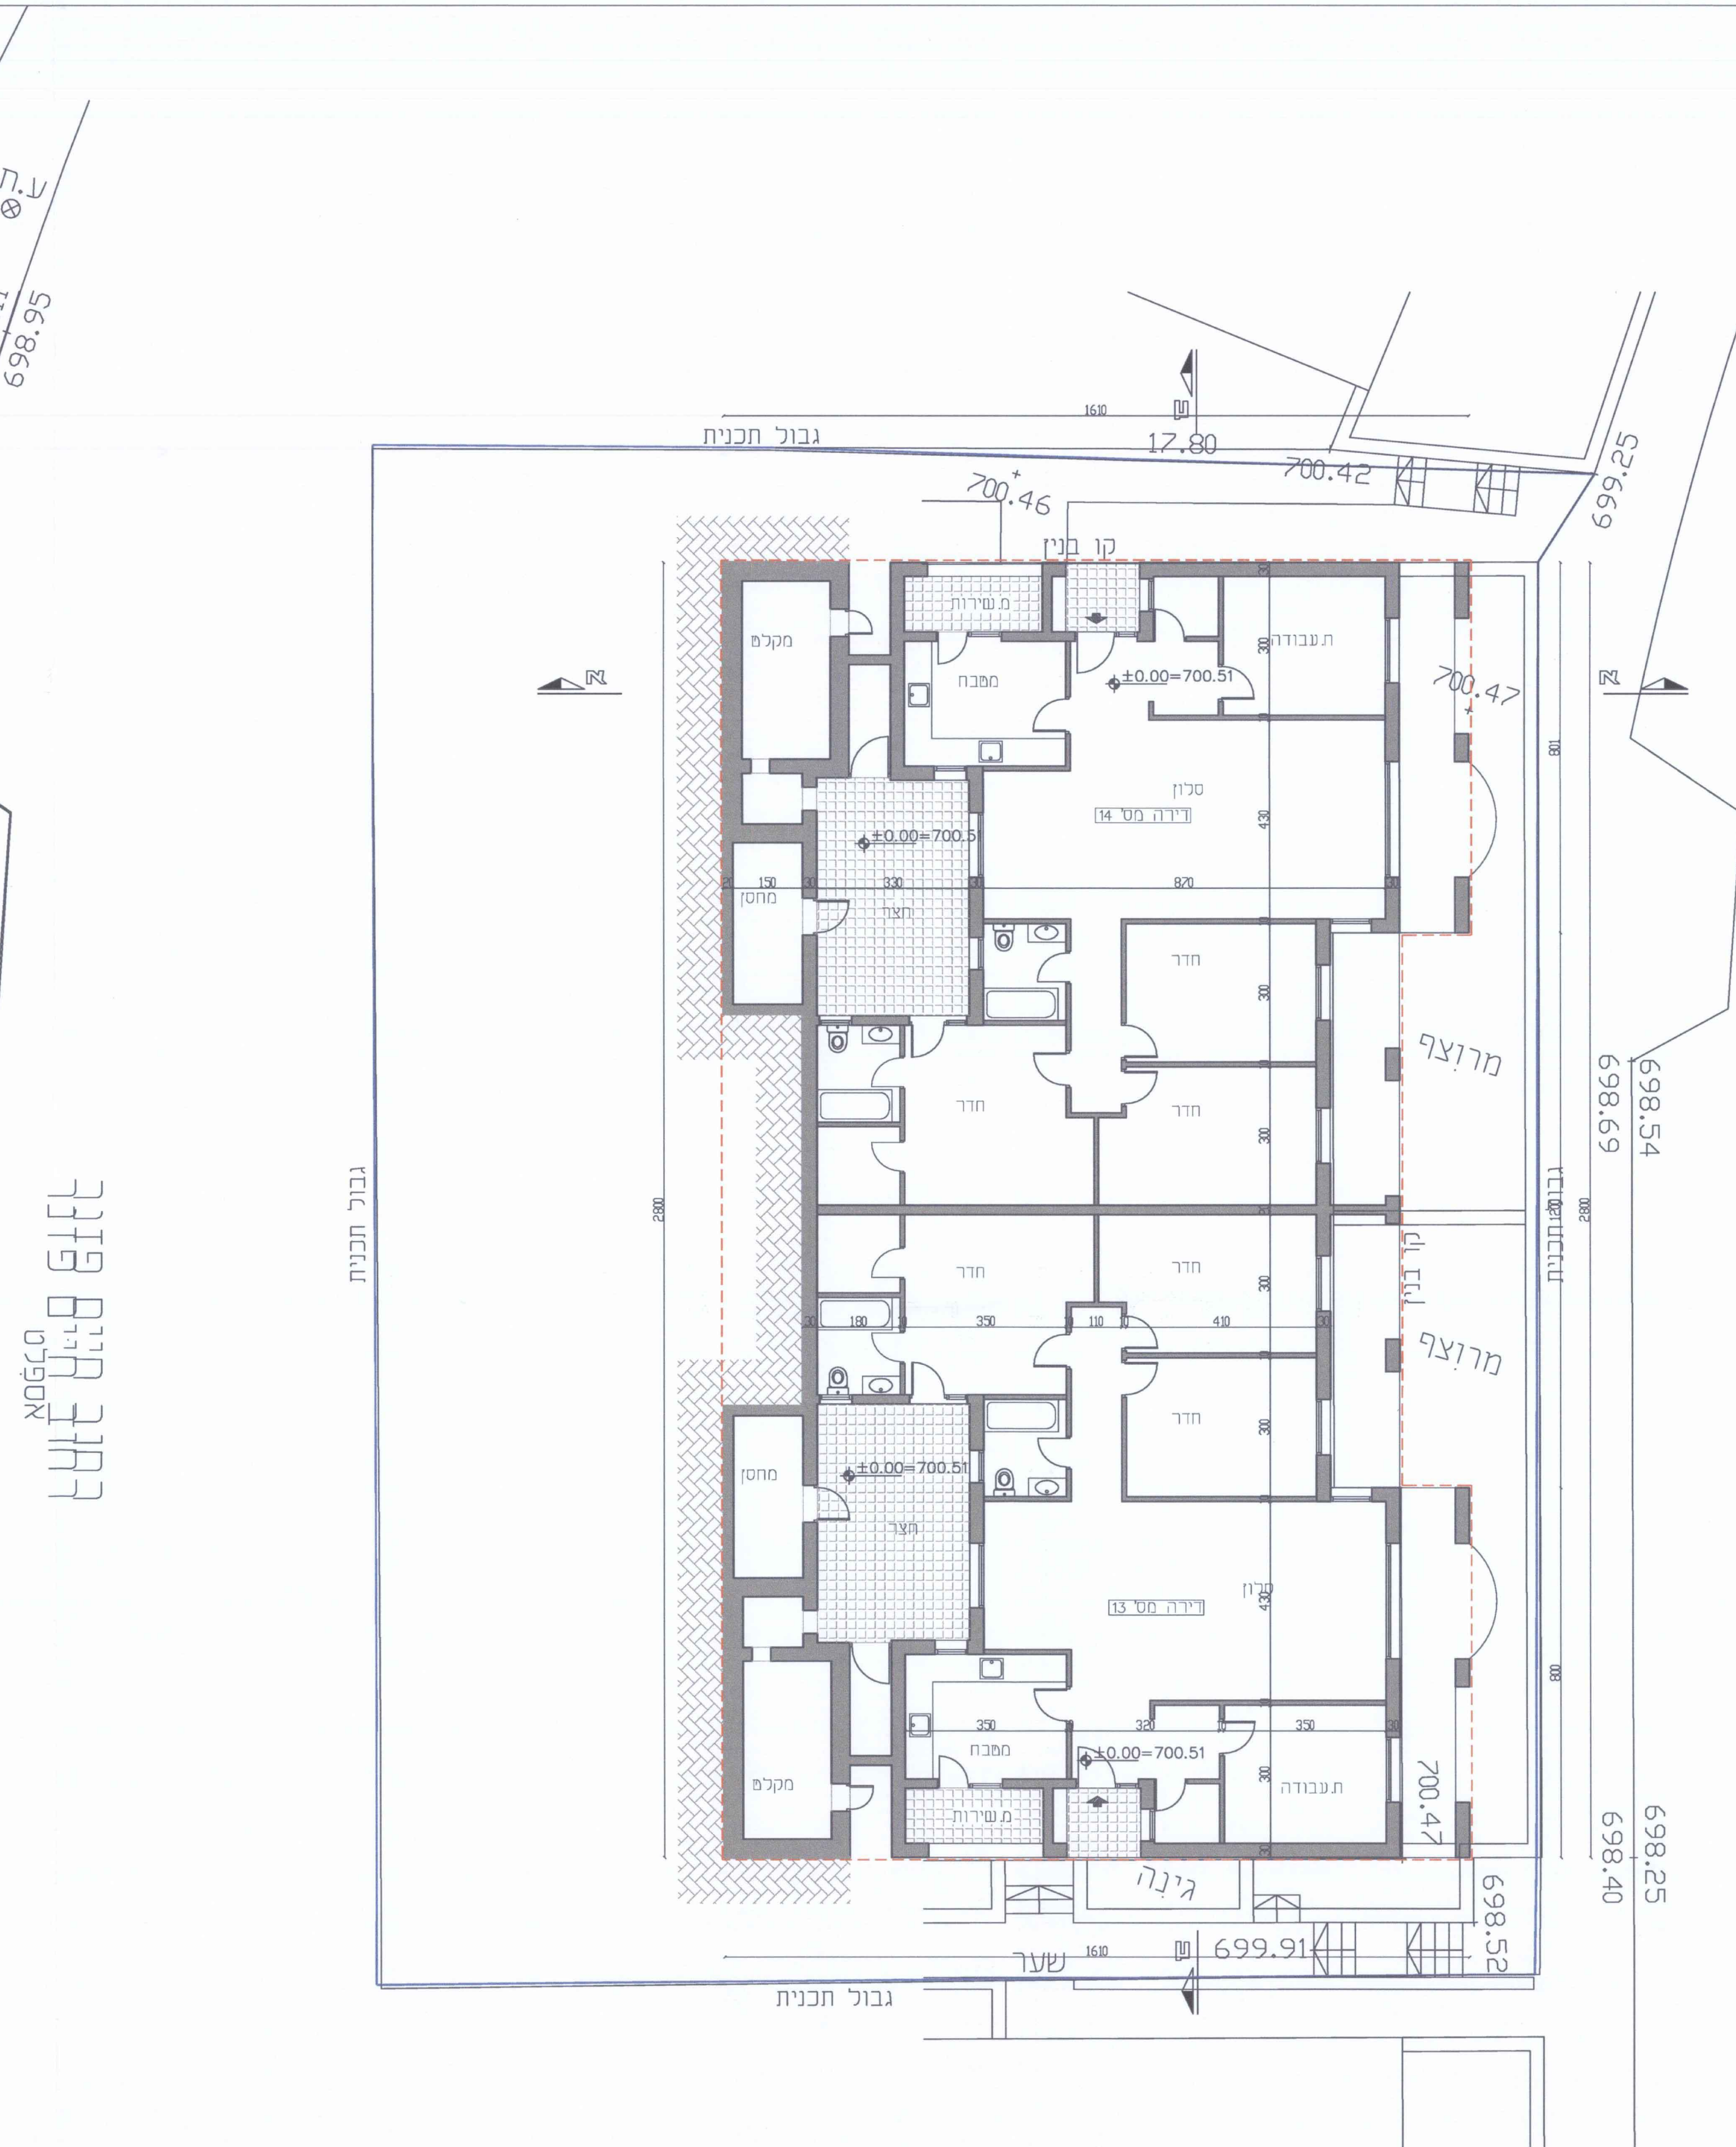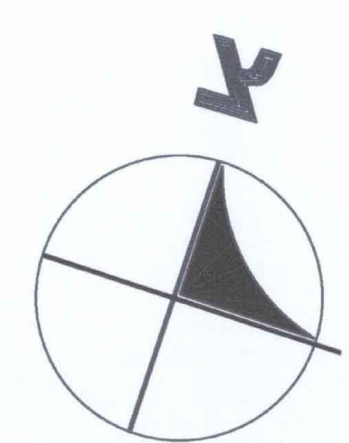

תכנית קומת קרקע +0.00=700.51
קנ"מ 1:100

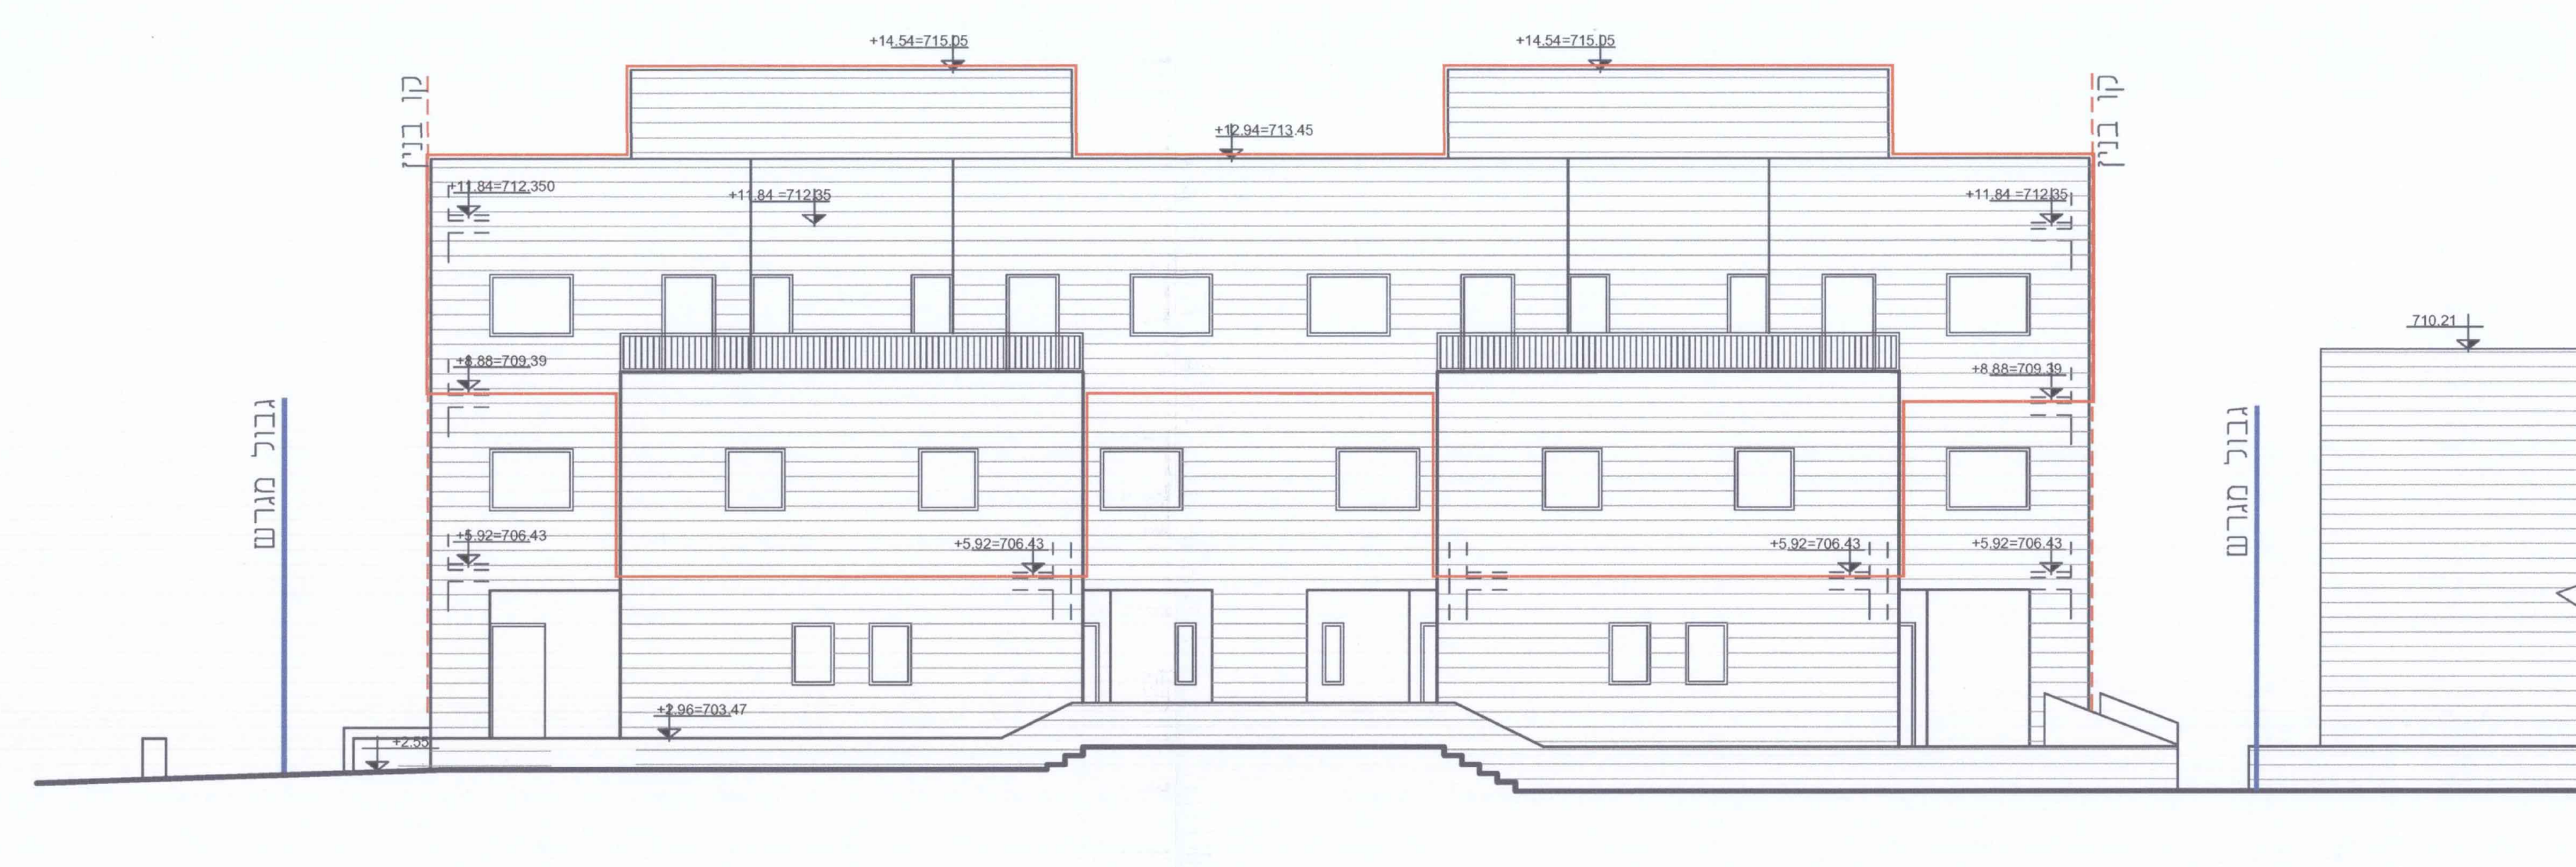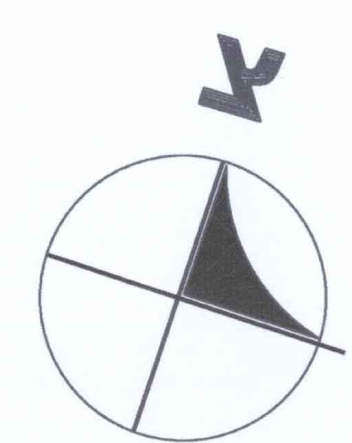

חזית מערבית
קנ"מ 1:100

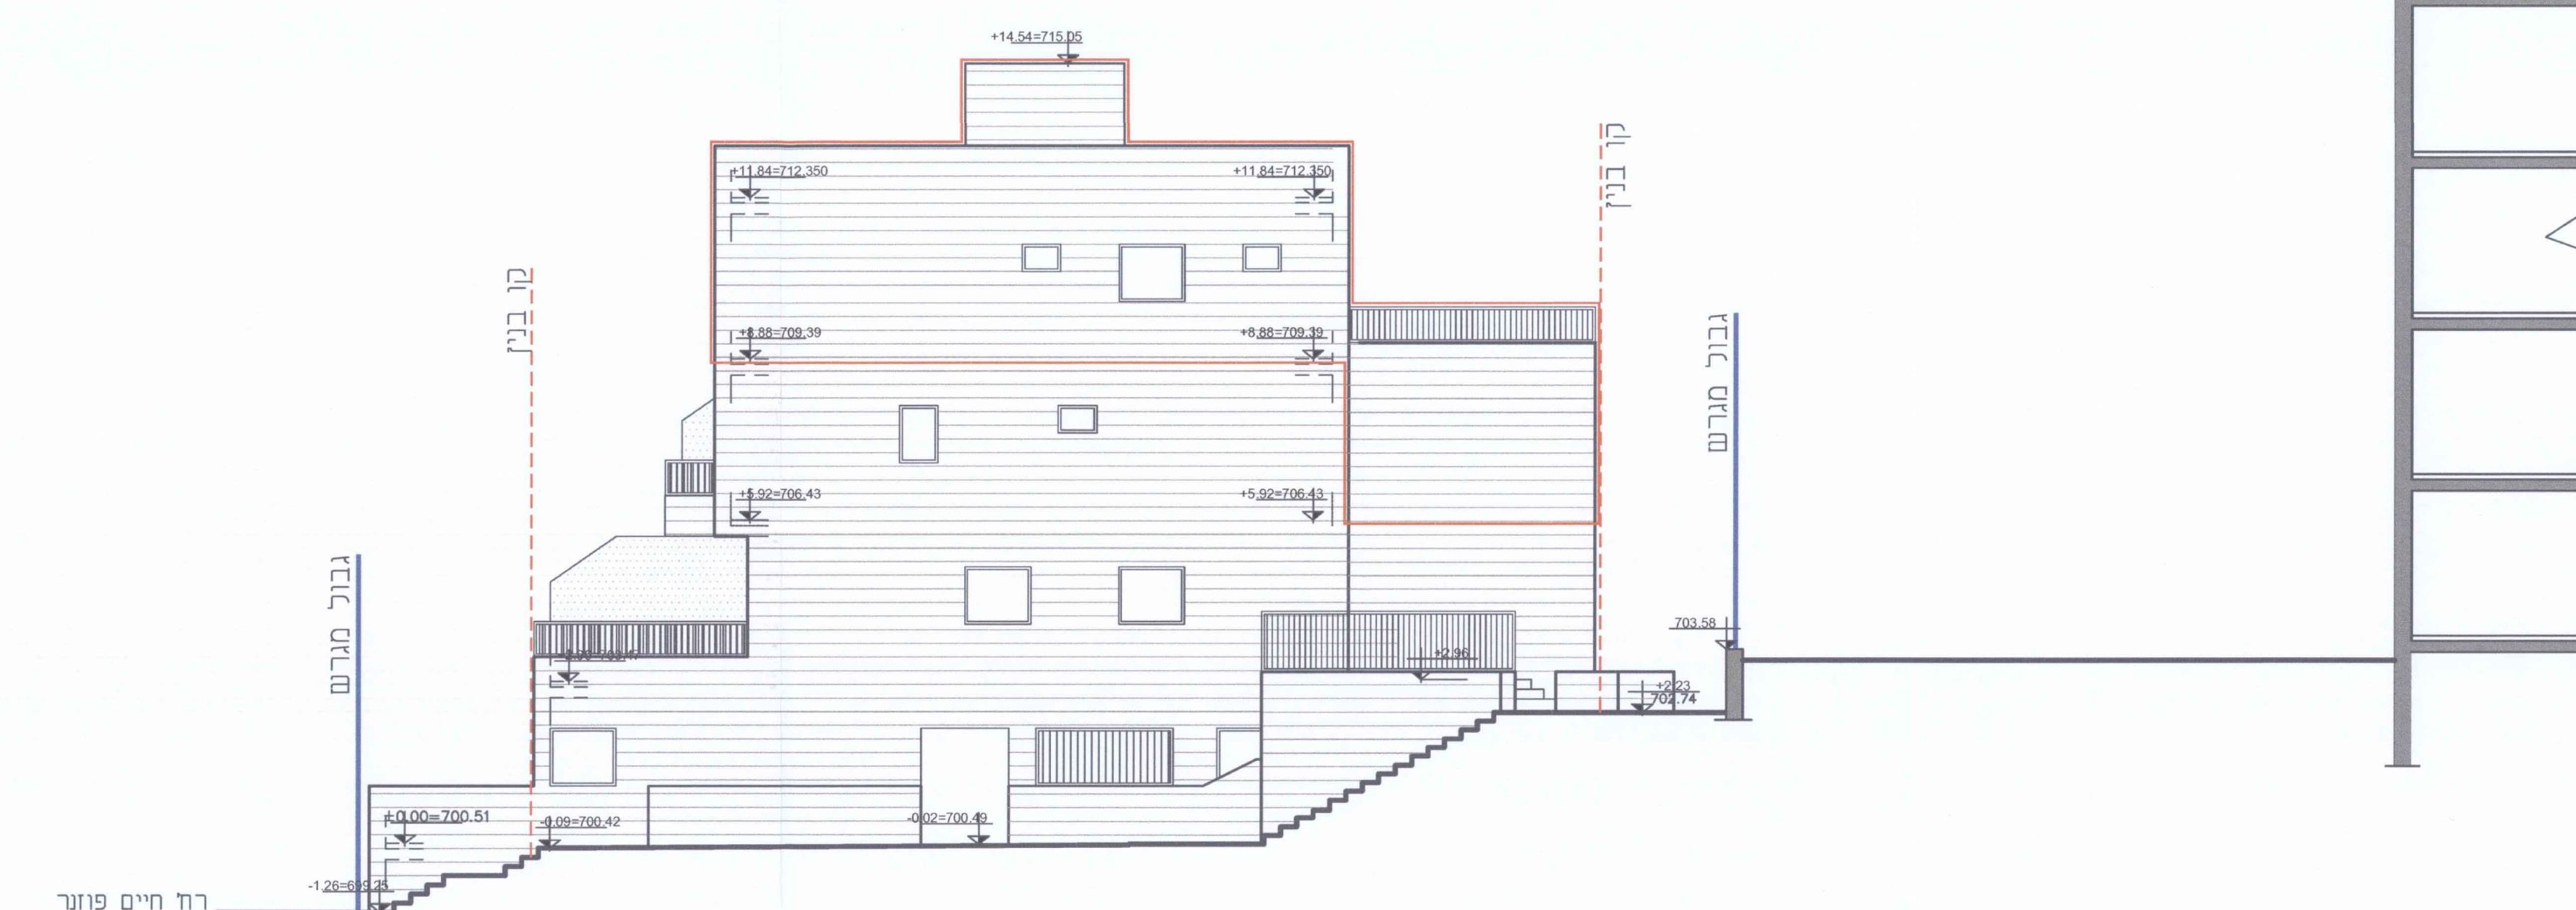

חזית צפונית
קנ"מ 1:100