

**מחוז ירושלים**  
**מרחב תכנון מקומי ירושלים**  
**תכנית מס' 101-0257980**  
**"תוספת בניה לבניין קיים, צור באהר"**  
**נספח מס' (1) - נספח בינוי**  
**קנה מידה 1:100**

**מקרא:**

- גבול תכנית
- בניה קיימת לפי היתר
- בניה מוצעת
- בניין להריסה
- בניין מוצע קיים
- גבול תא שטח ומספרו 1
- עצים לשימור

**טבלת שטחים:**



שטח שטח	שטח שטח	שטח שטח	שטח שטח	שטח שטח
שטח שטח	שטח שטח	שטח שטח	שטח שטח	שטח שטח
483.31	301.40	483.31	333.50	181.91

**עורך התכנית:**  
**מיסק לייעוץ**  
סחר קואסמי. אדריכל

בית צפנה-ירושלים 95820 ת.ד. 94107  
טלפון: 02-5834912 נייד: 054-5774684  
פקס: 02-6565035  
דוא"ל: misk2004@bezeqint.net  
misk2004@zahav.net.il



**תאריך:** 12/03/2016

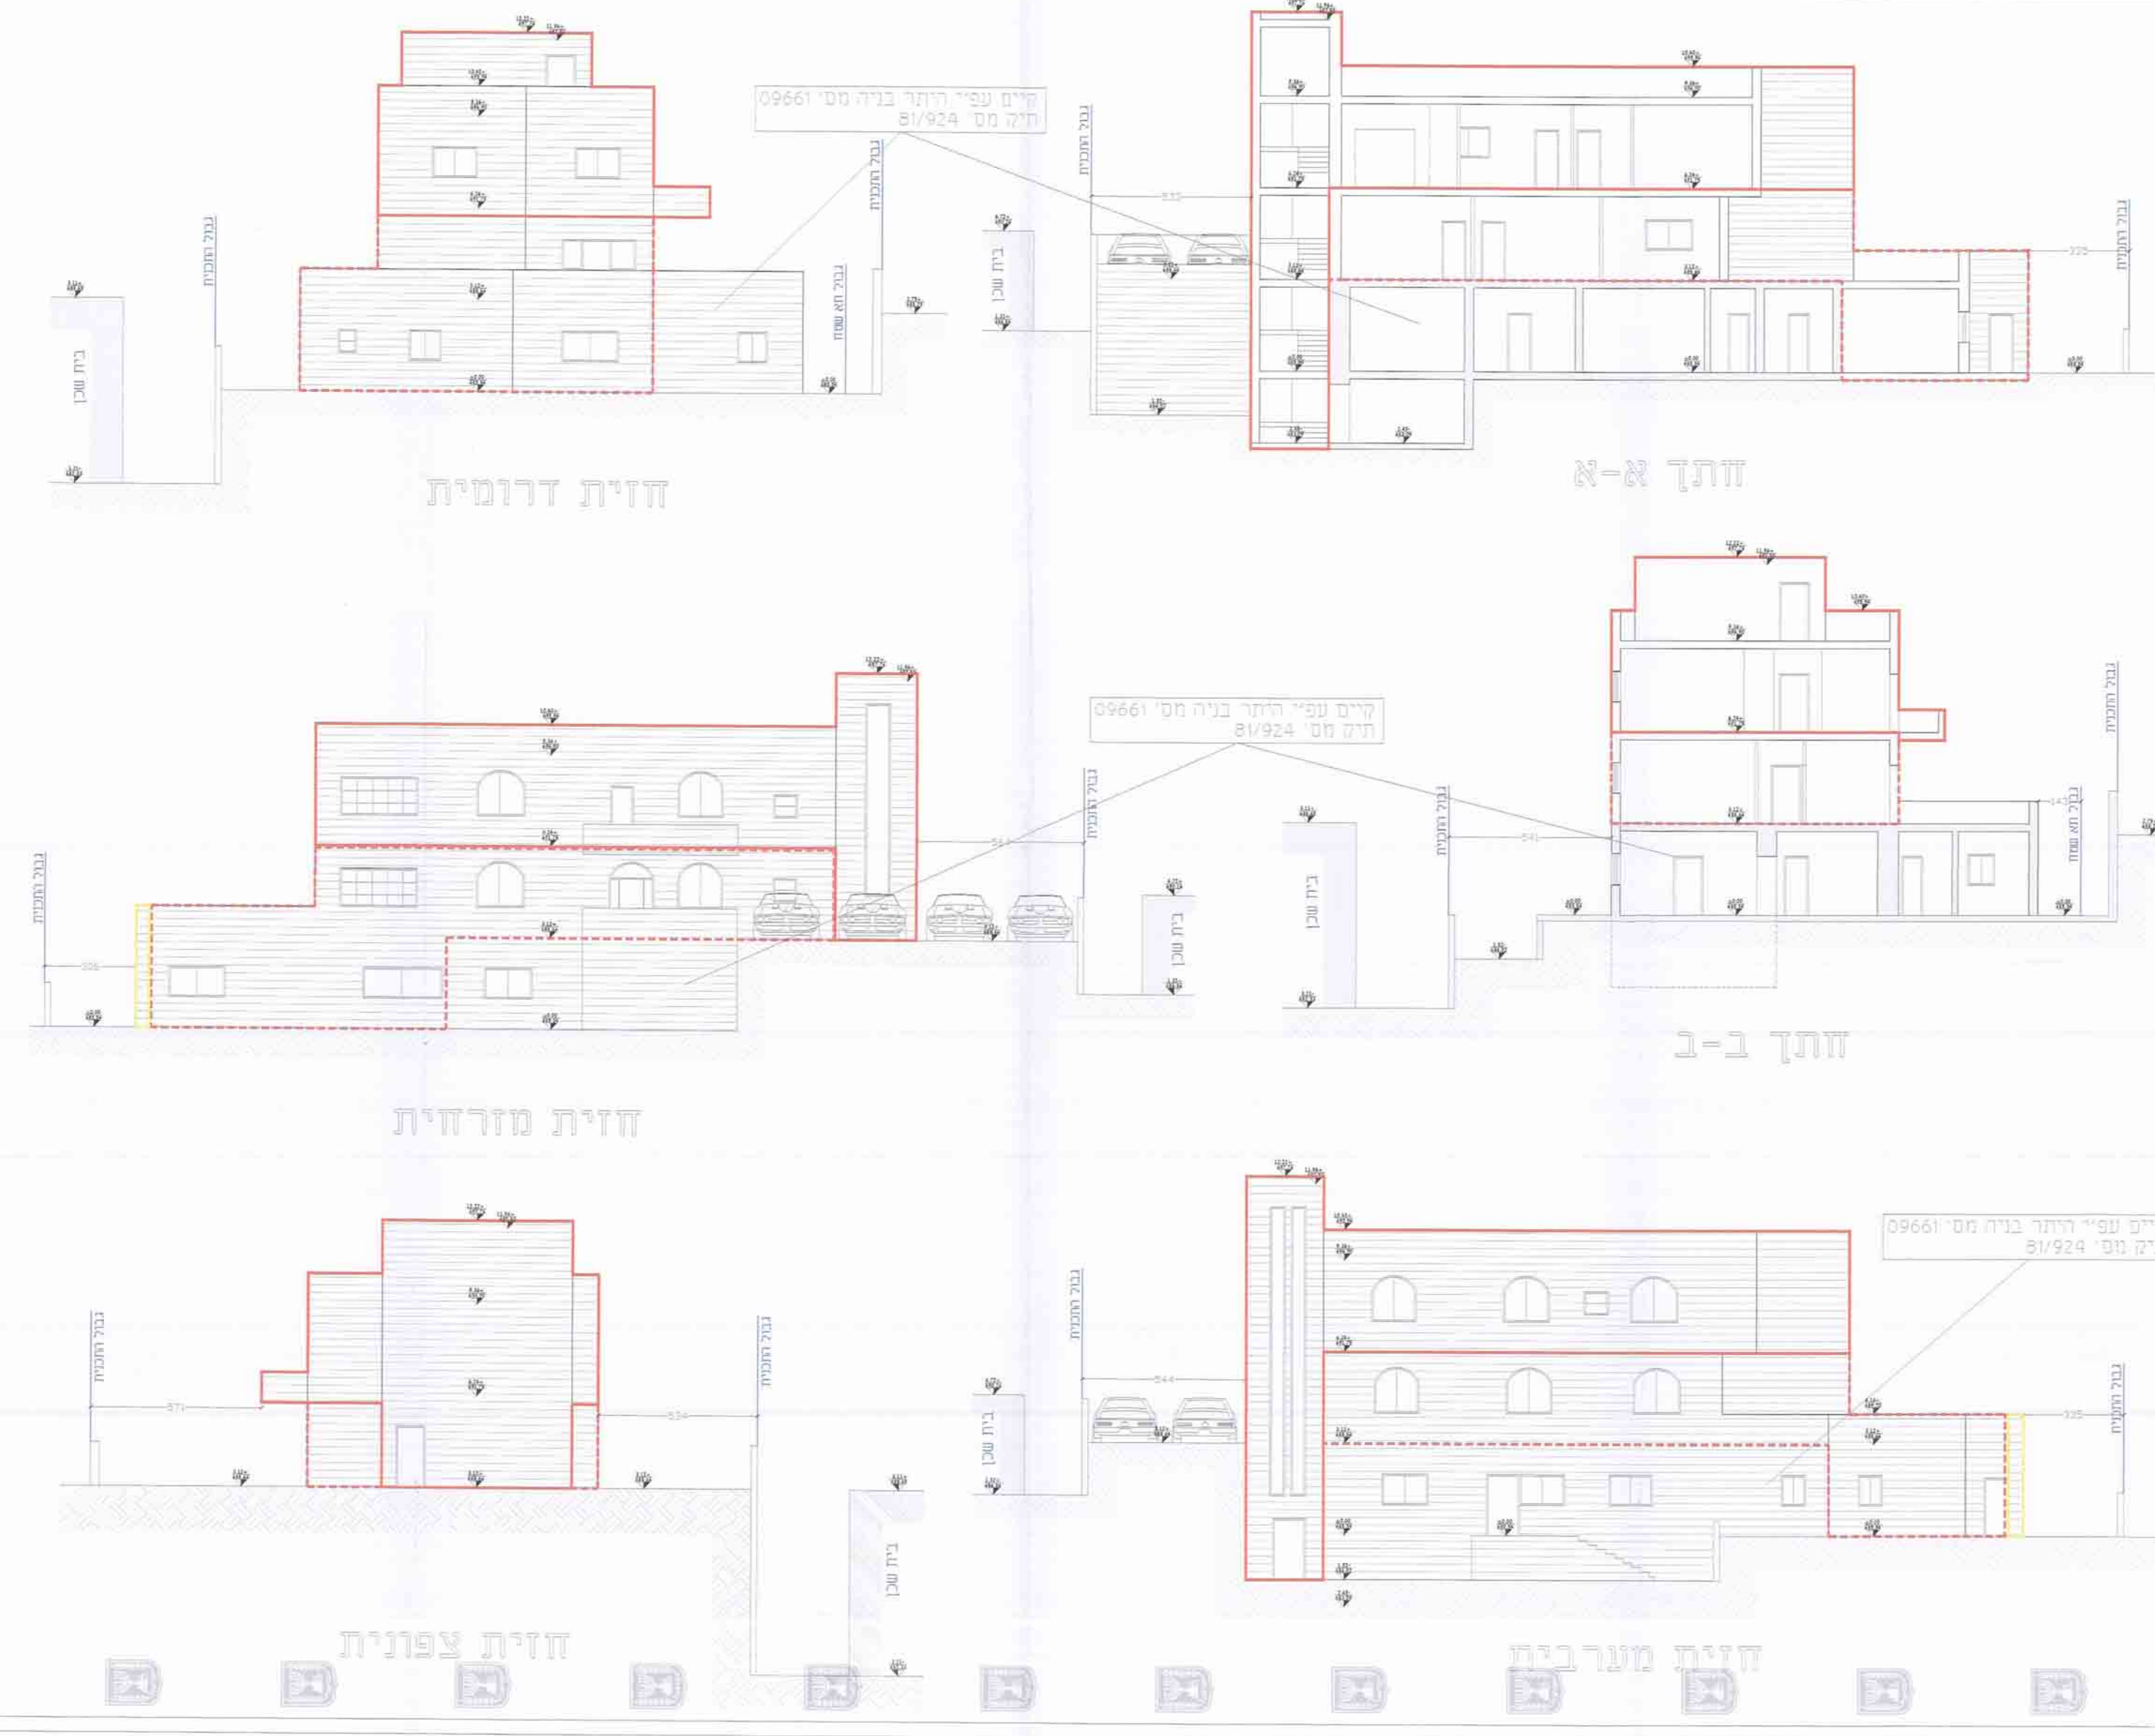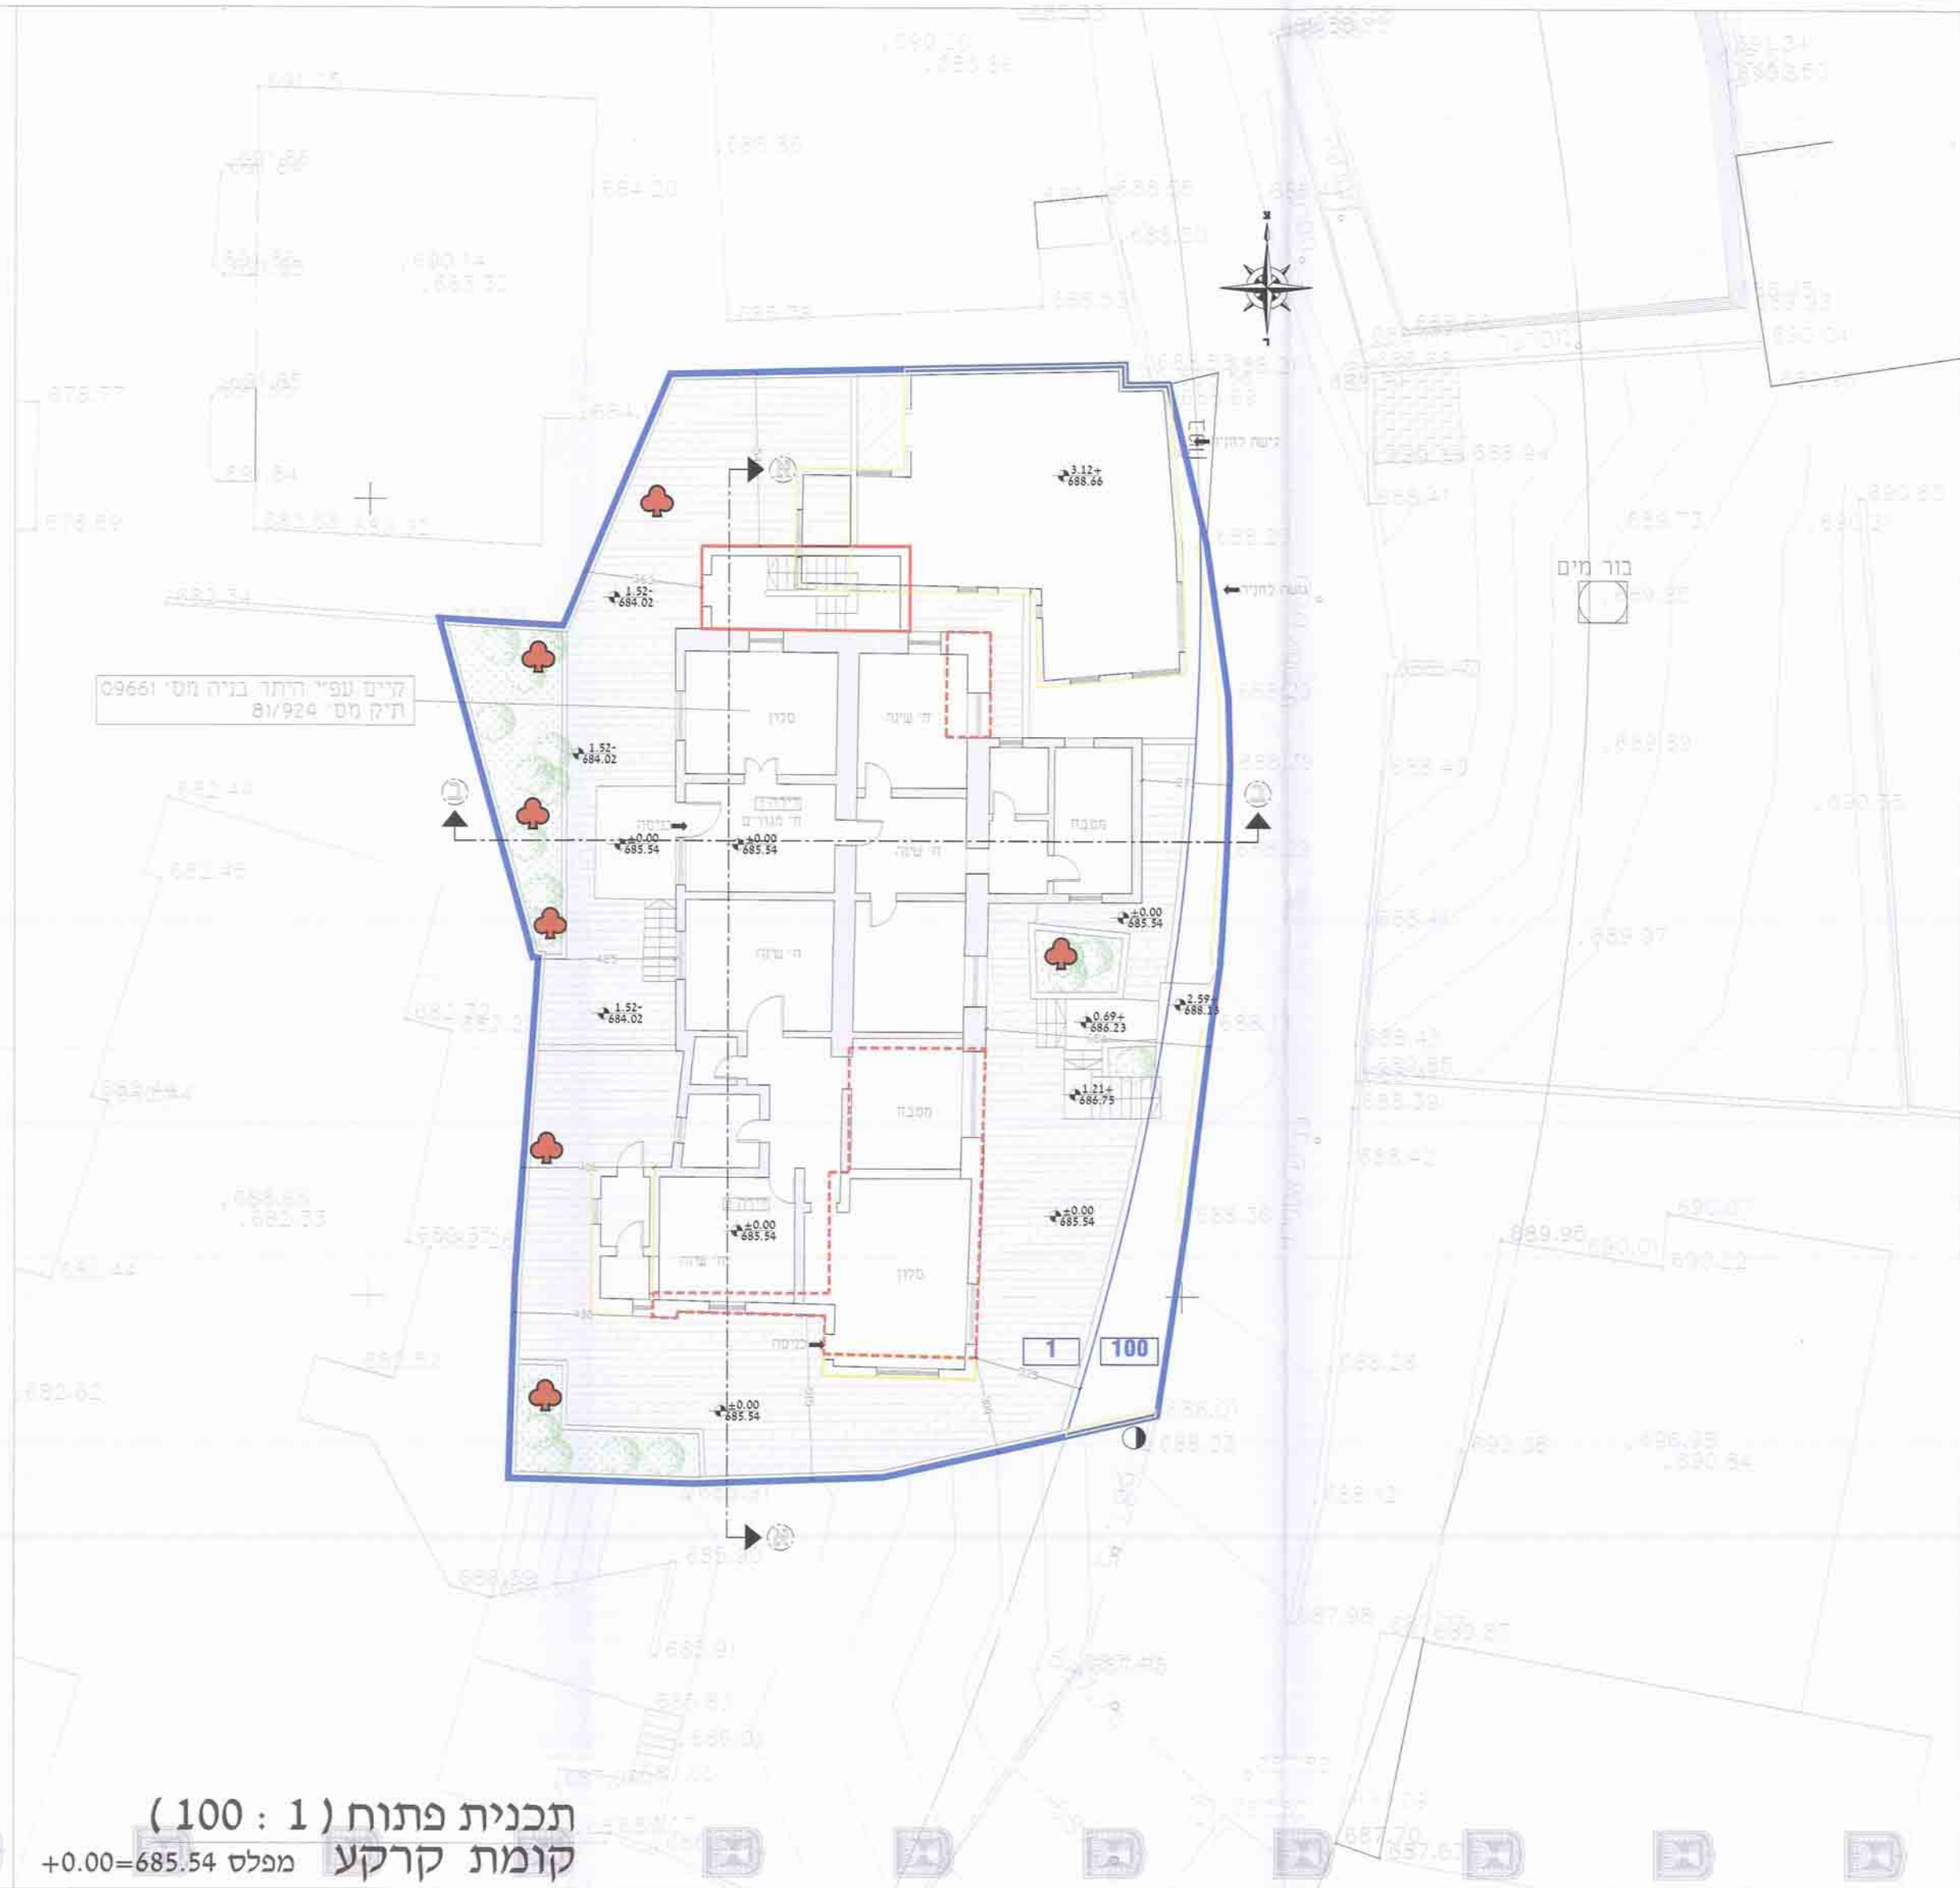

קומת מרתף -2.45=683.09  
קומת קרקע מפלס +0.00=685.54  
קומה ראשונה מפלס +3.12=688.66  
קומה שנייה מפלס +6.24=691.78  
קומת גג מפלס +9.36=694.90

תכנית פתוח (1:100)  
קומת קרקע מפלס +0.00=685.54