

תכנית מספר 101 - 0152298

נספח מס' 1 קומה חניה טיפוסית

ק.מ. 1:250


מיקום התכנית: רח' ליפשיץ

מקרא:
■ מקום חניה לאופניים
■ מקום חניה לאוטו

מפה: 470001-01	קובץ: 470001-14.dwg
תכנן: ודדימיר שרטט: יוני	שרטט: יוני
תאריך: 23.11.17	קנה מידה: 1:250
עידכון:	עידכון:

אמאב
אמאב תחבורה

רח' יד חרוצים 4 ירושלים 93420 טל. 02-6726992 פקס 02-6726995	רח' הרקון 6 רמת-גן 52521 טל. 03-7549954 פקס. 03-7549950
--	--

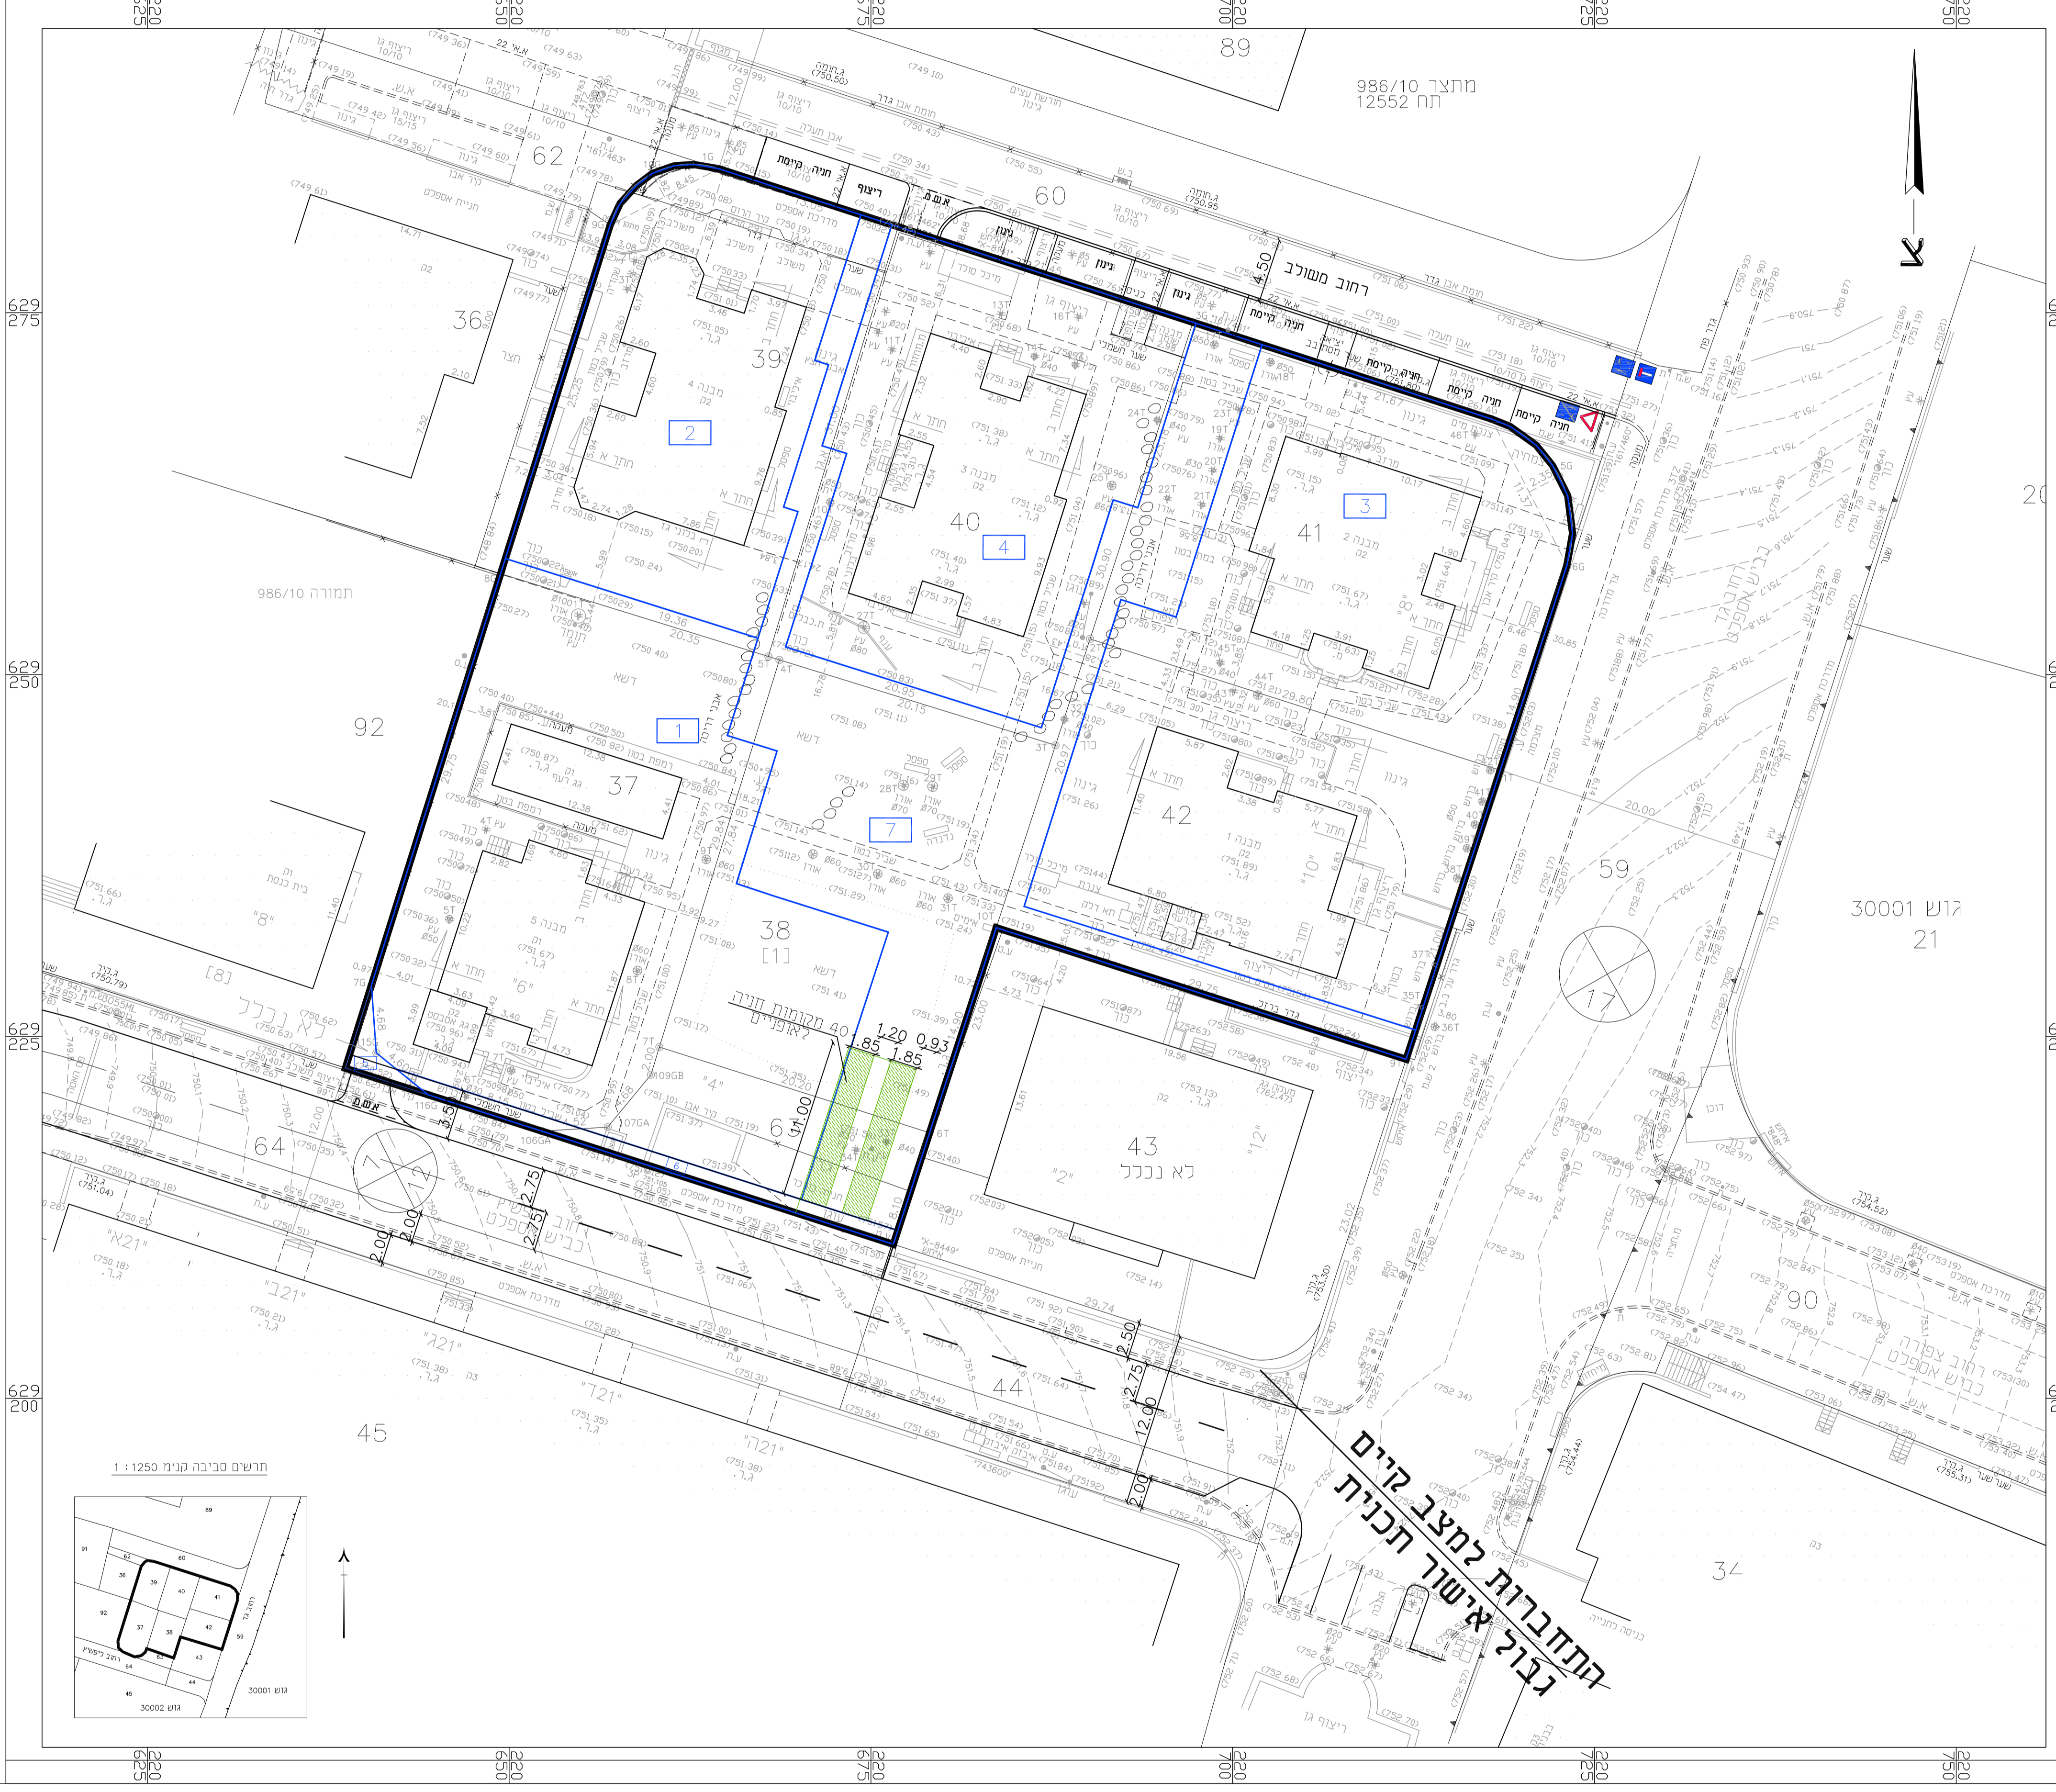

טבלת מאזן חניה

מס' חניה	מס' חניה	מס' חניה	מס' חניה	מס' חניה	מס' חניה	מס' חניה	מס' חניה	מס' חניה	מס' חניה	מס' חניה
7	-1	33	-1	5	1:10	47	1:1	-	47	1:1
2	-2	40	-2	4	1:10	32	1:1	-	64	1:2
		33	-4	9		79			111*	
		20	-1						2	1:80
		29	-2						2	
9		80		9		79			113	

* יחוספי מקומות חניה מעבר למקן הדרוש לזירת המגורים המוצעת