

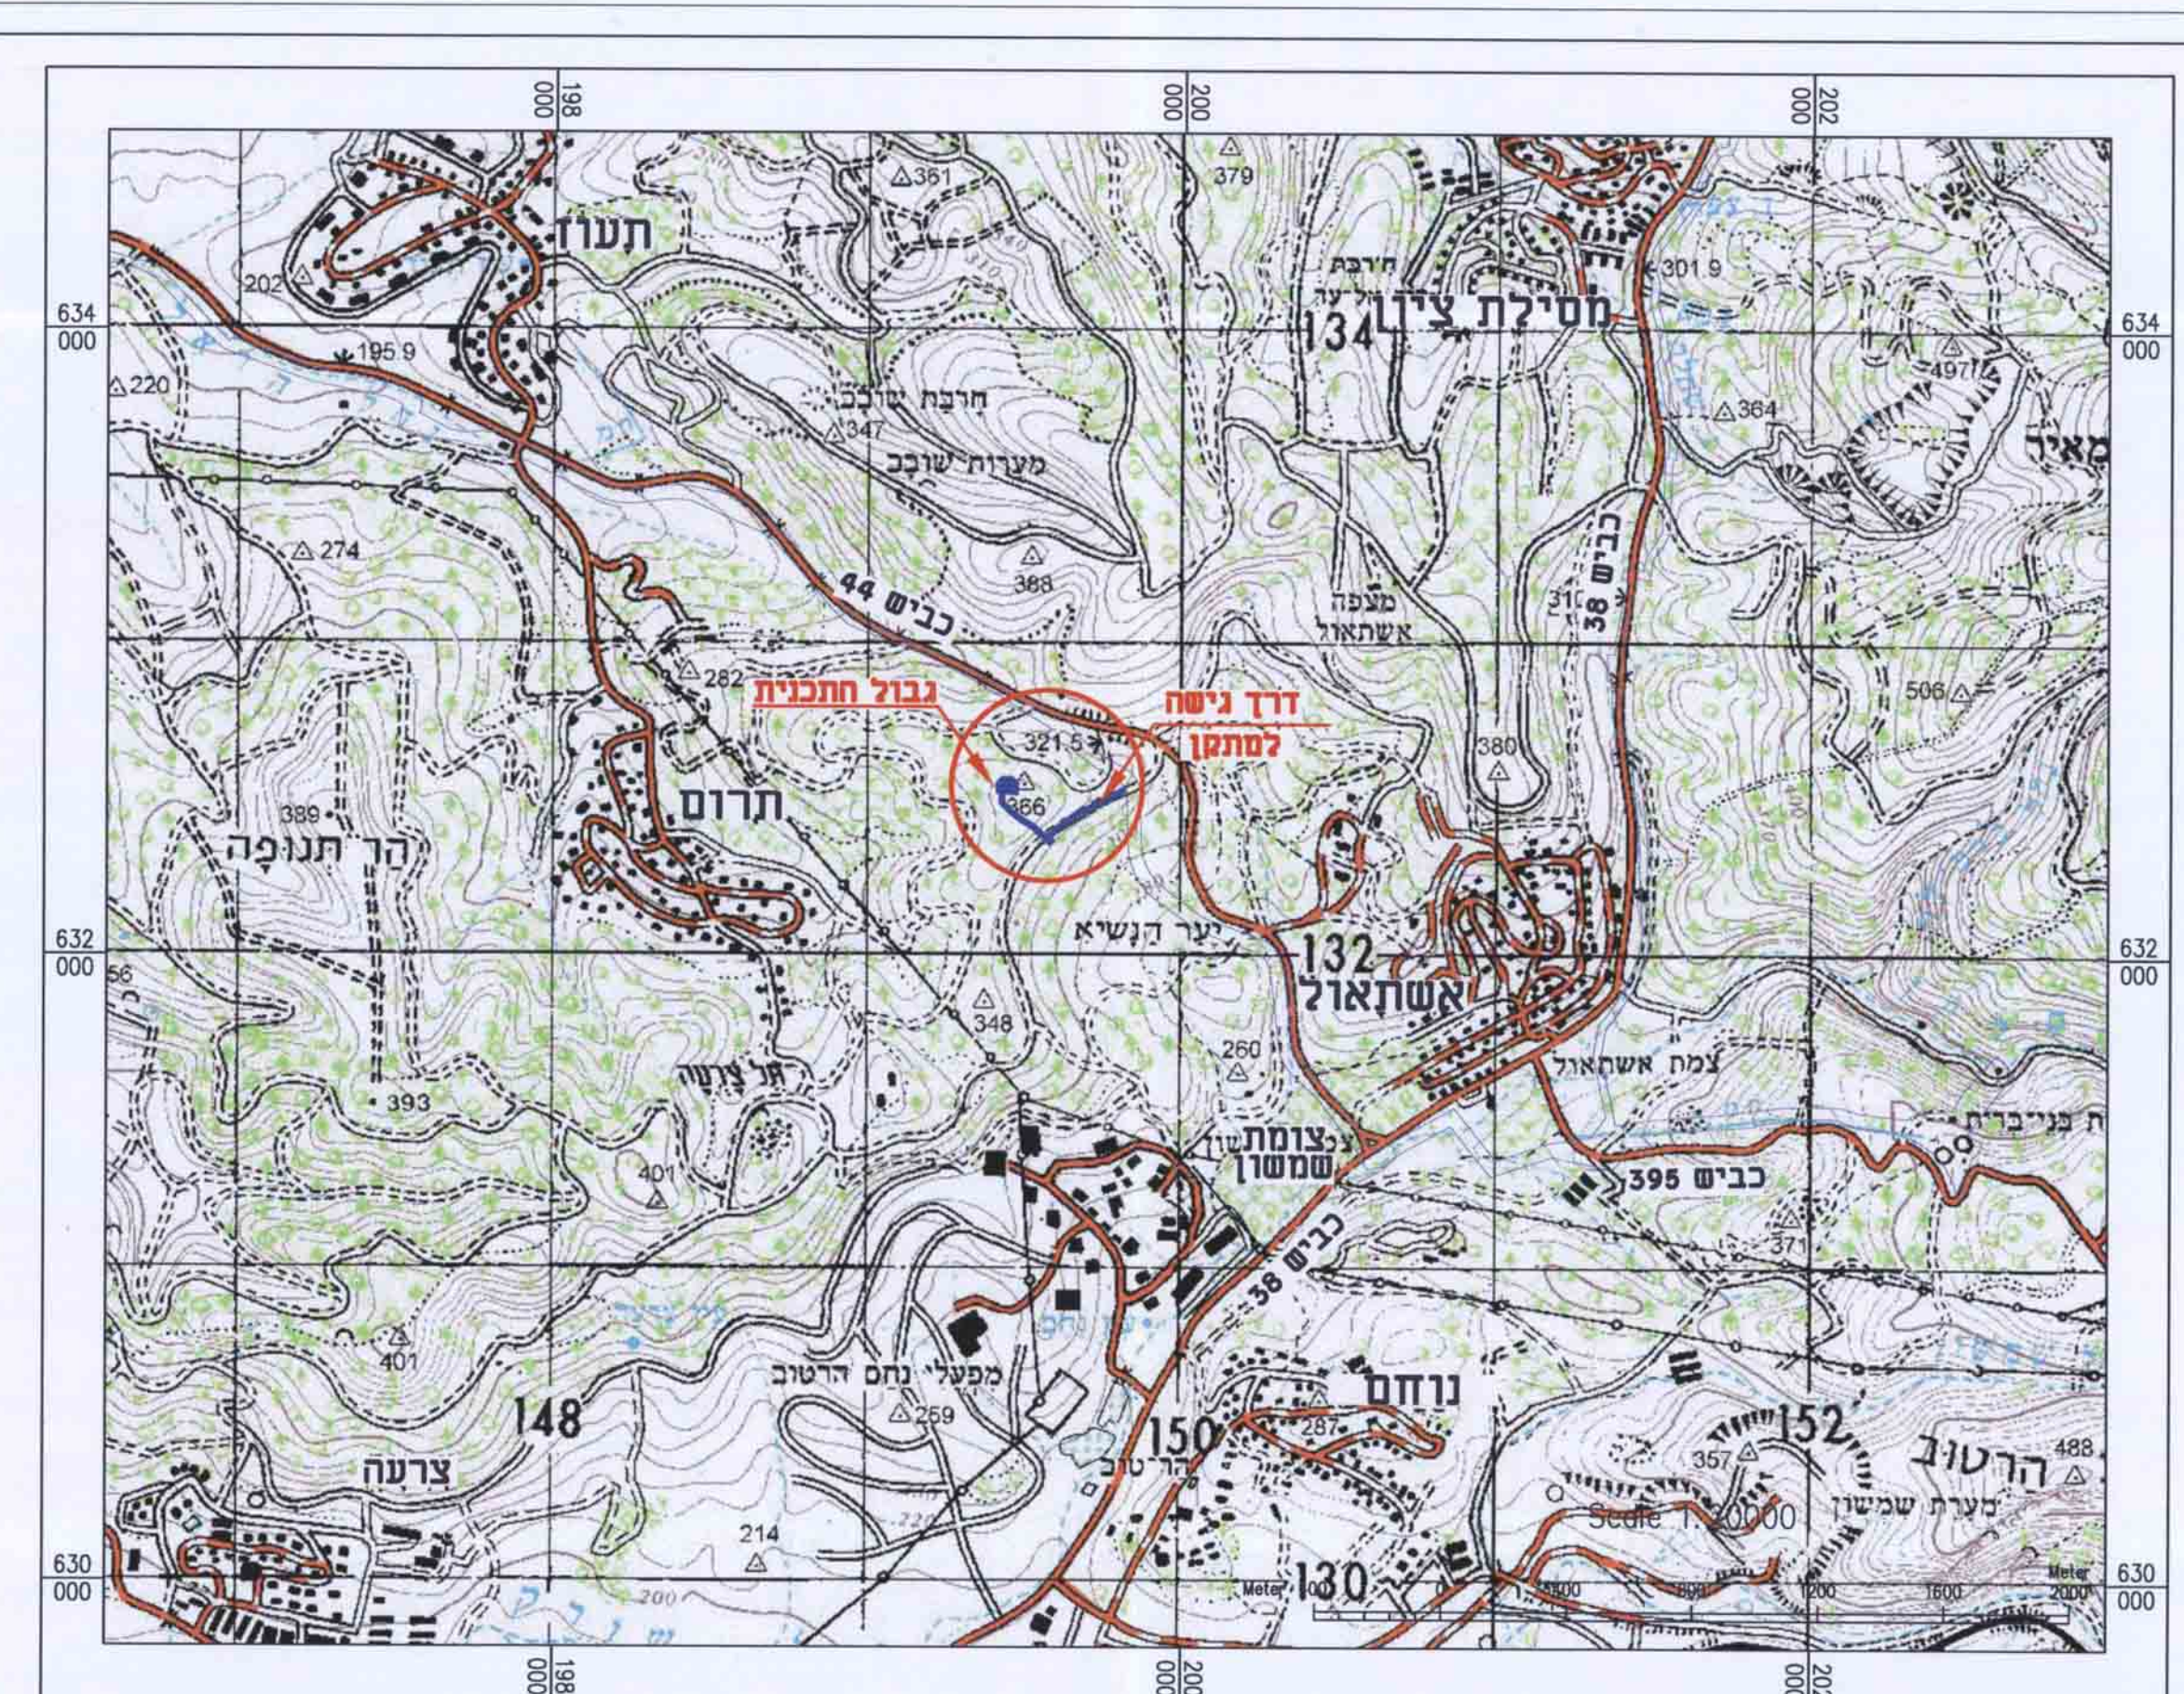
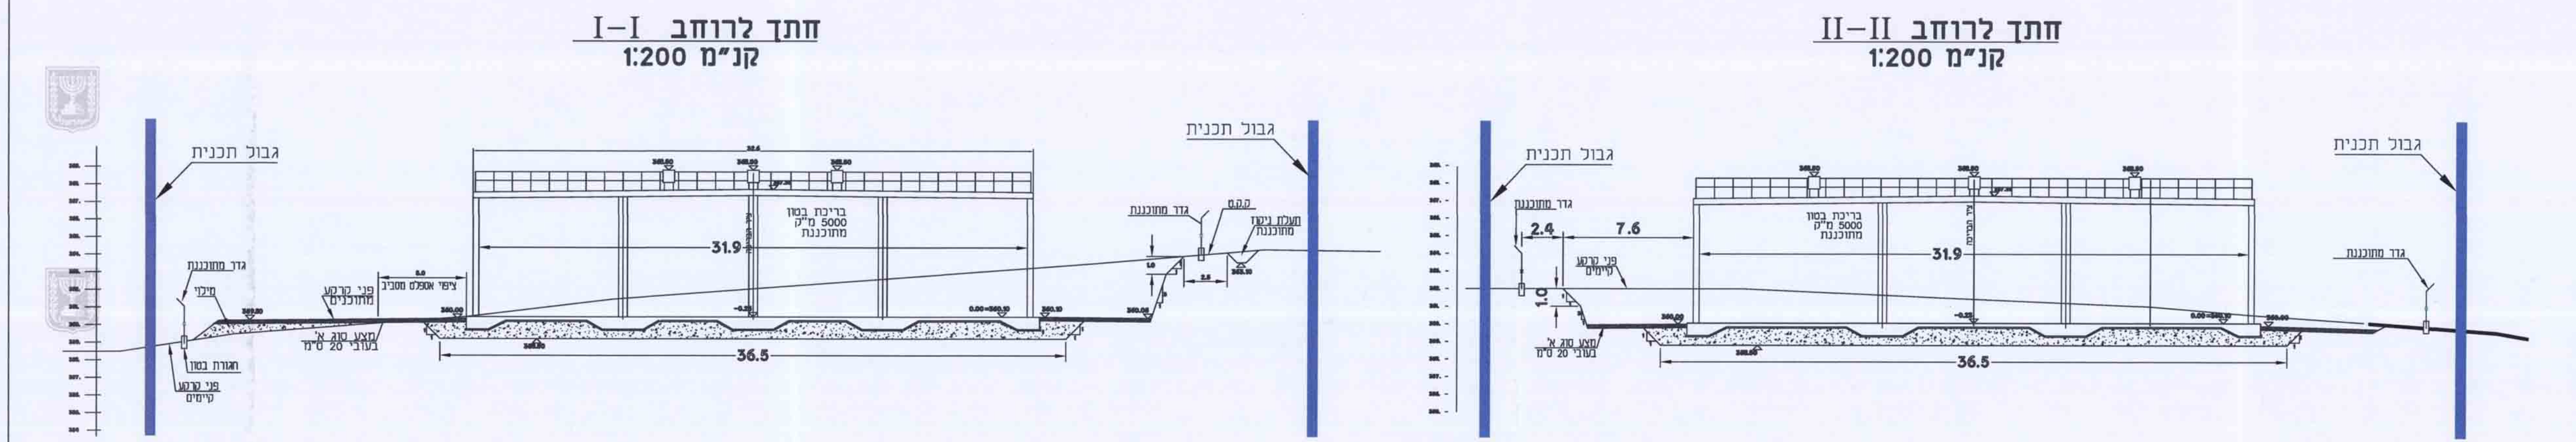


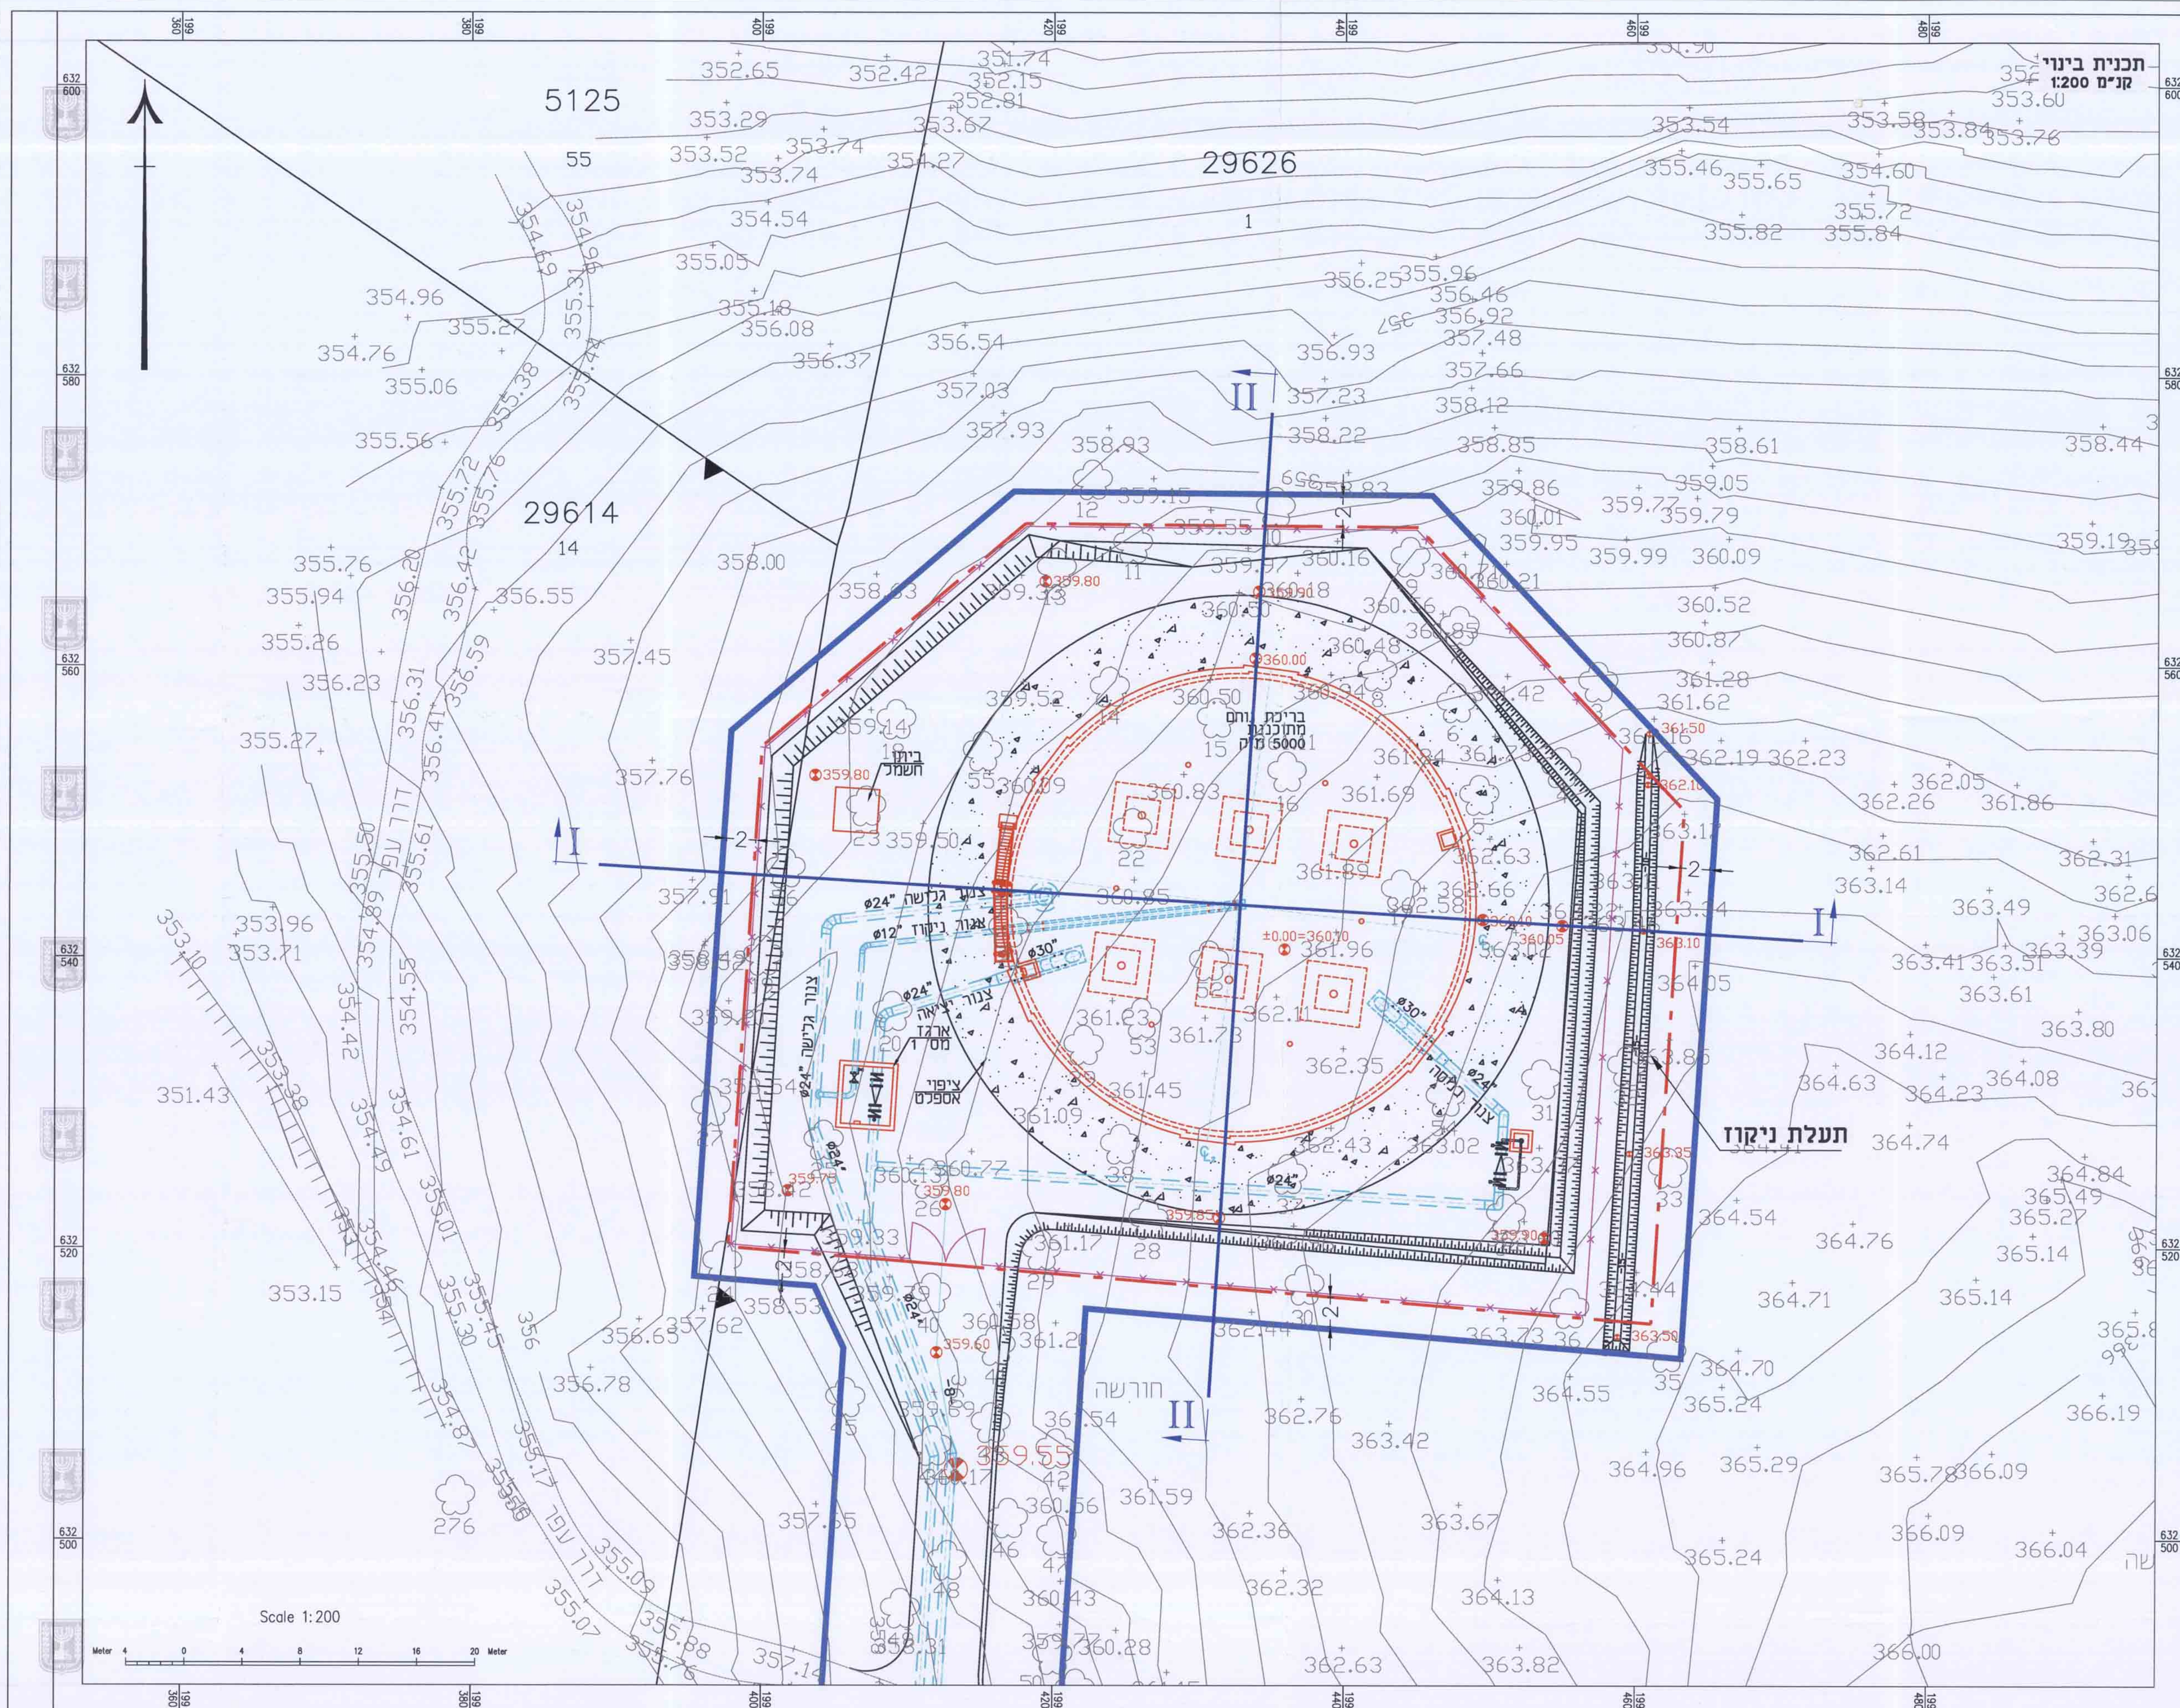

התכנית על רקע תרשים התמצאות כללית
קני"מ 1:20,000

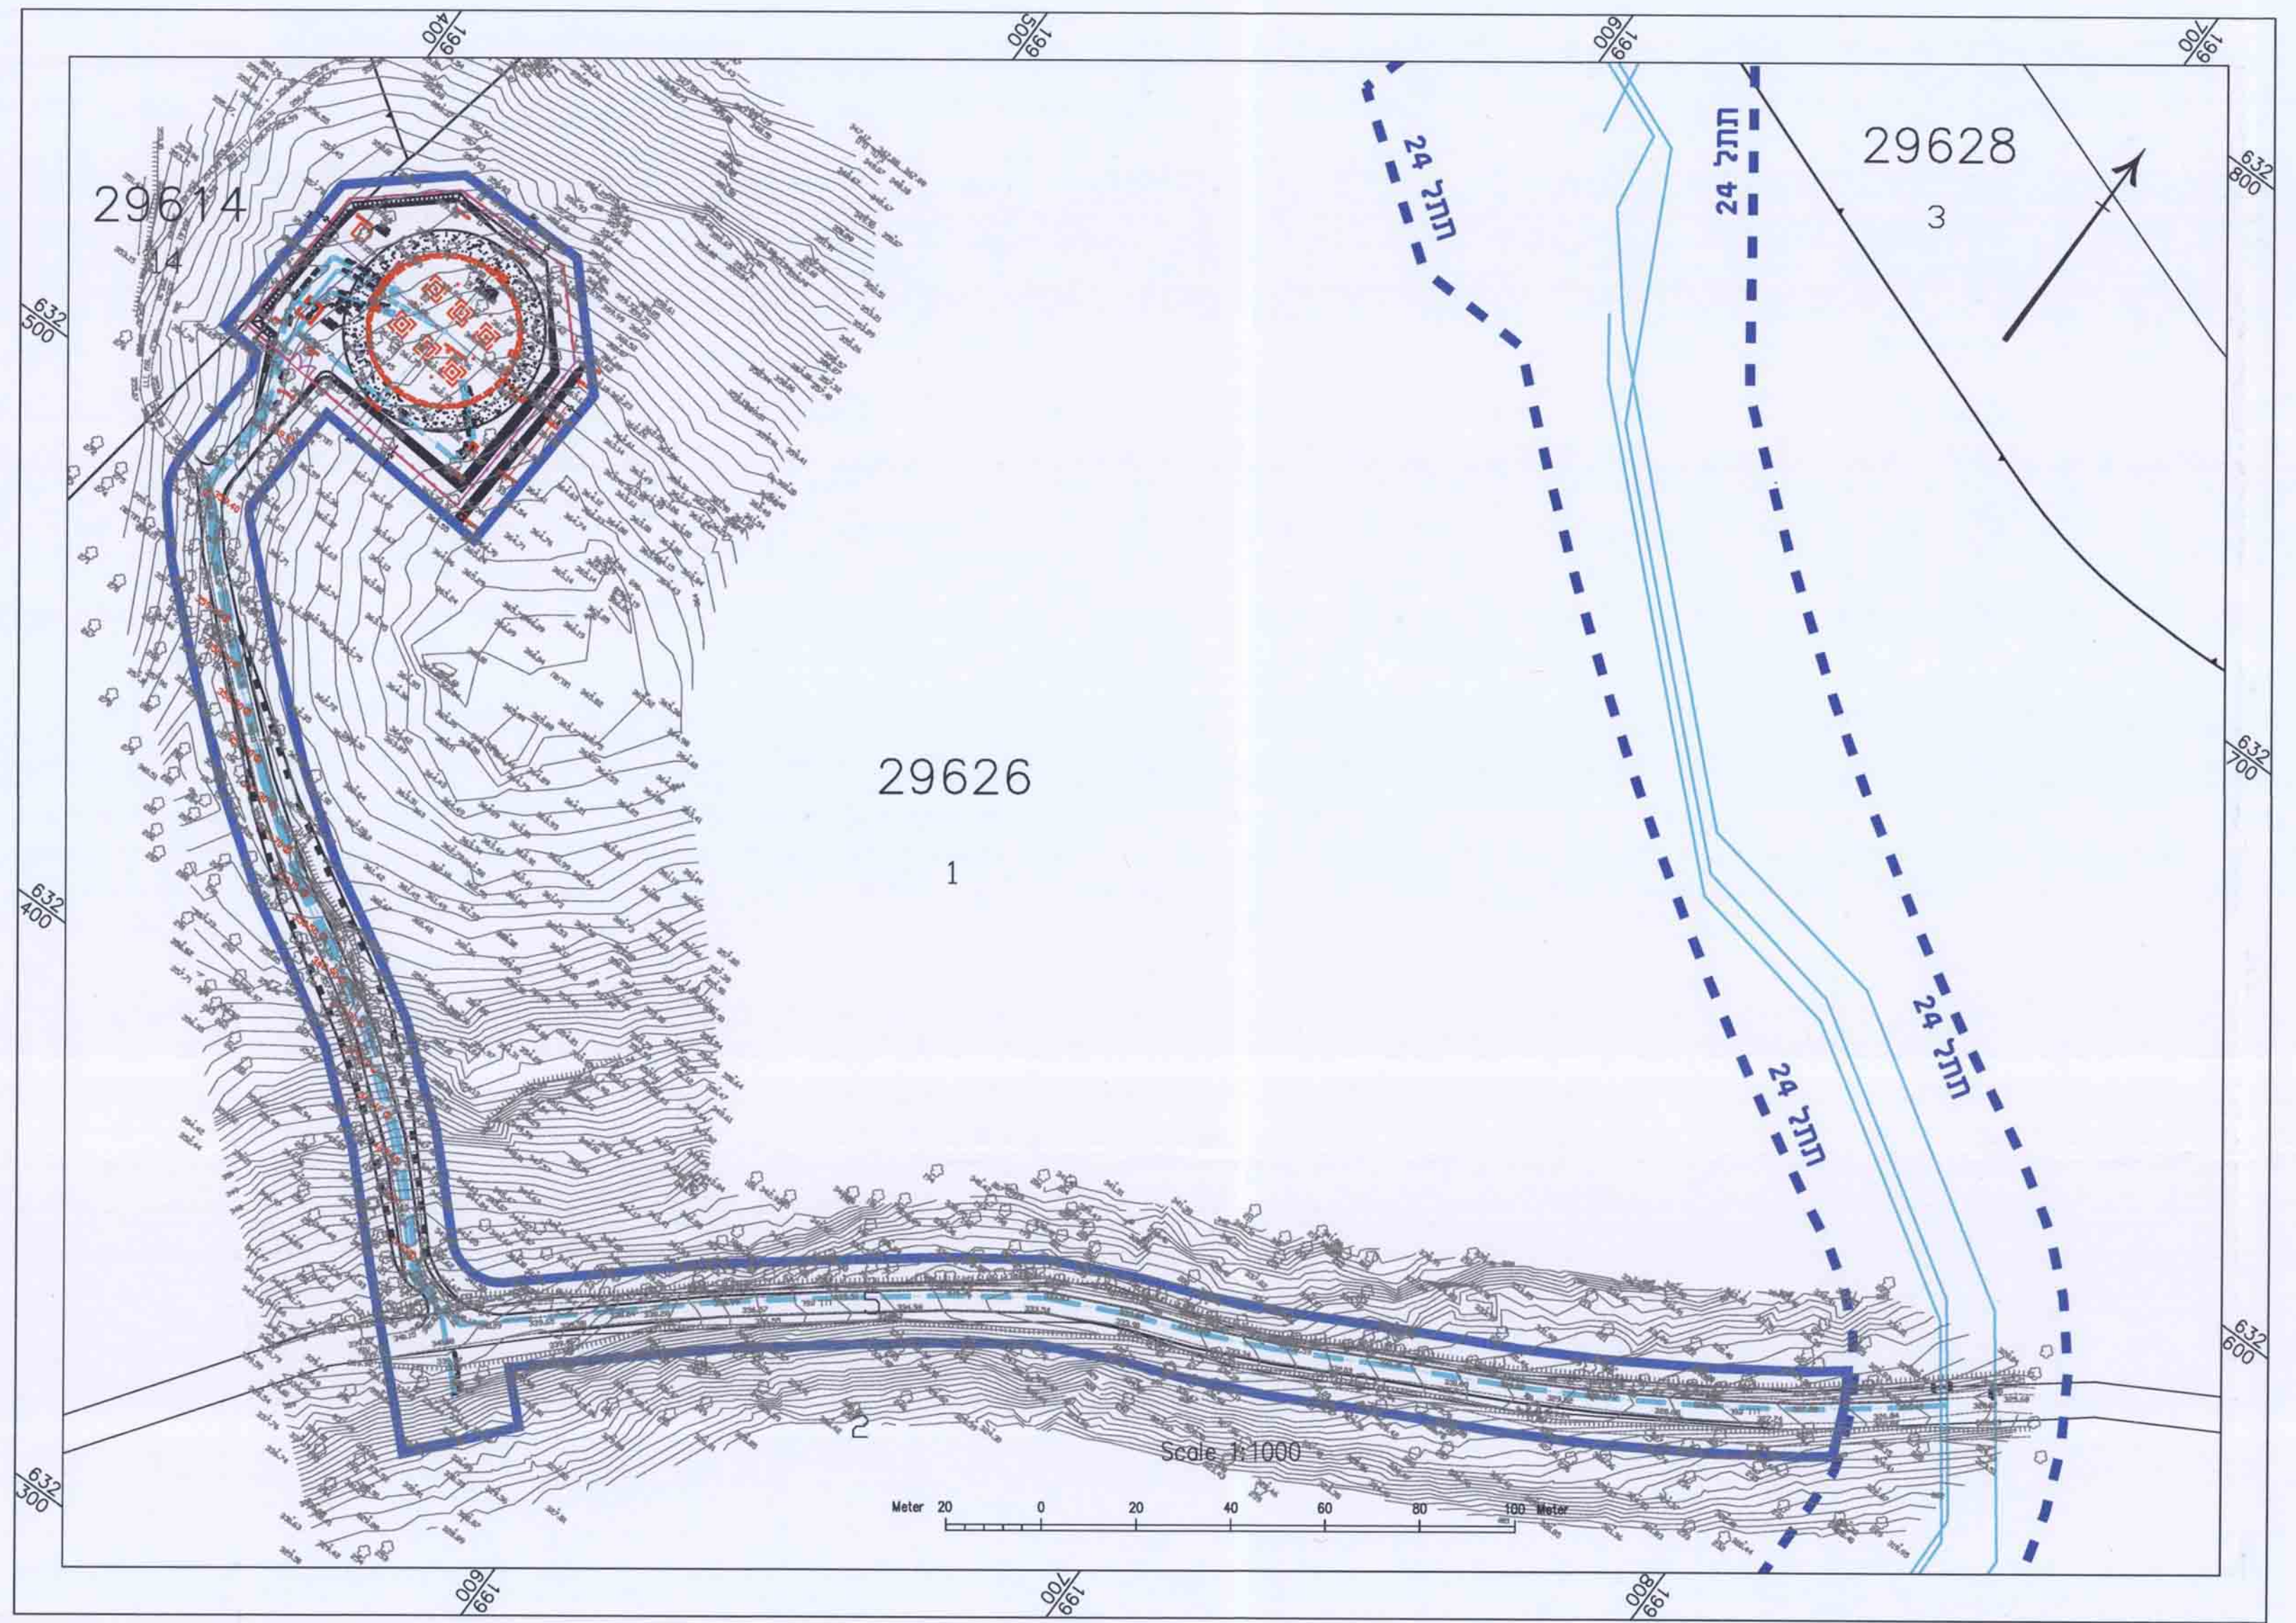

תנוחה כללית קני"מ 1:1,000

נספח בינוי

נספח לתכנית מס' 151-0162982

מותקני הספקת מים "נוחם"

נספח לתכנית

גליון 1 מתוך 1

תחולה

מנחה

התועדה המחוזית החליטה ביום:
11/06/2016
להפקיד את התכנית
ב-12/04/2016
תאריך יריד התועדה המחוזית

תיאור תאריך עריכת הנספח

קני"מ

רשימת התרשימים

תנוחה כללית

התכנית על רקע תרשים התמצאות כללית

חתכים

שמות ודתימות:

שם:

נתי לייחוביץ

תאריך:

תחל מתודים יועצים בע"מ