

תכנית תנועה וביתוח קנ"מ 200:1


תכנית מס' 101-0053116

רחוב הנביאים

נספח תנועה וביתוח

נספח מס' 1
קני"מ 1:200

התוכנית
הוצגה לראשונה
ב-10/11/2016
במסגרת
הליכי התכנון
העירוניים
לפני
הוועדה
העירונית
לתיכנון
ועירייה

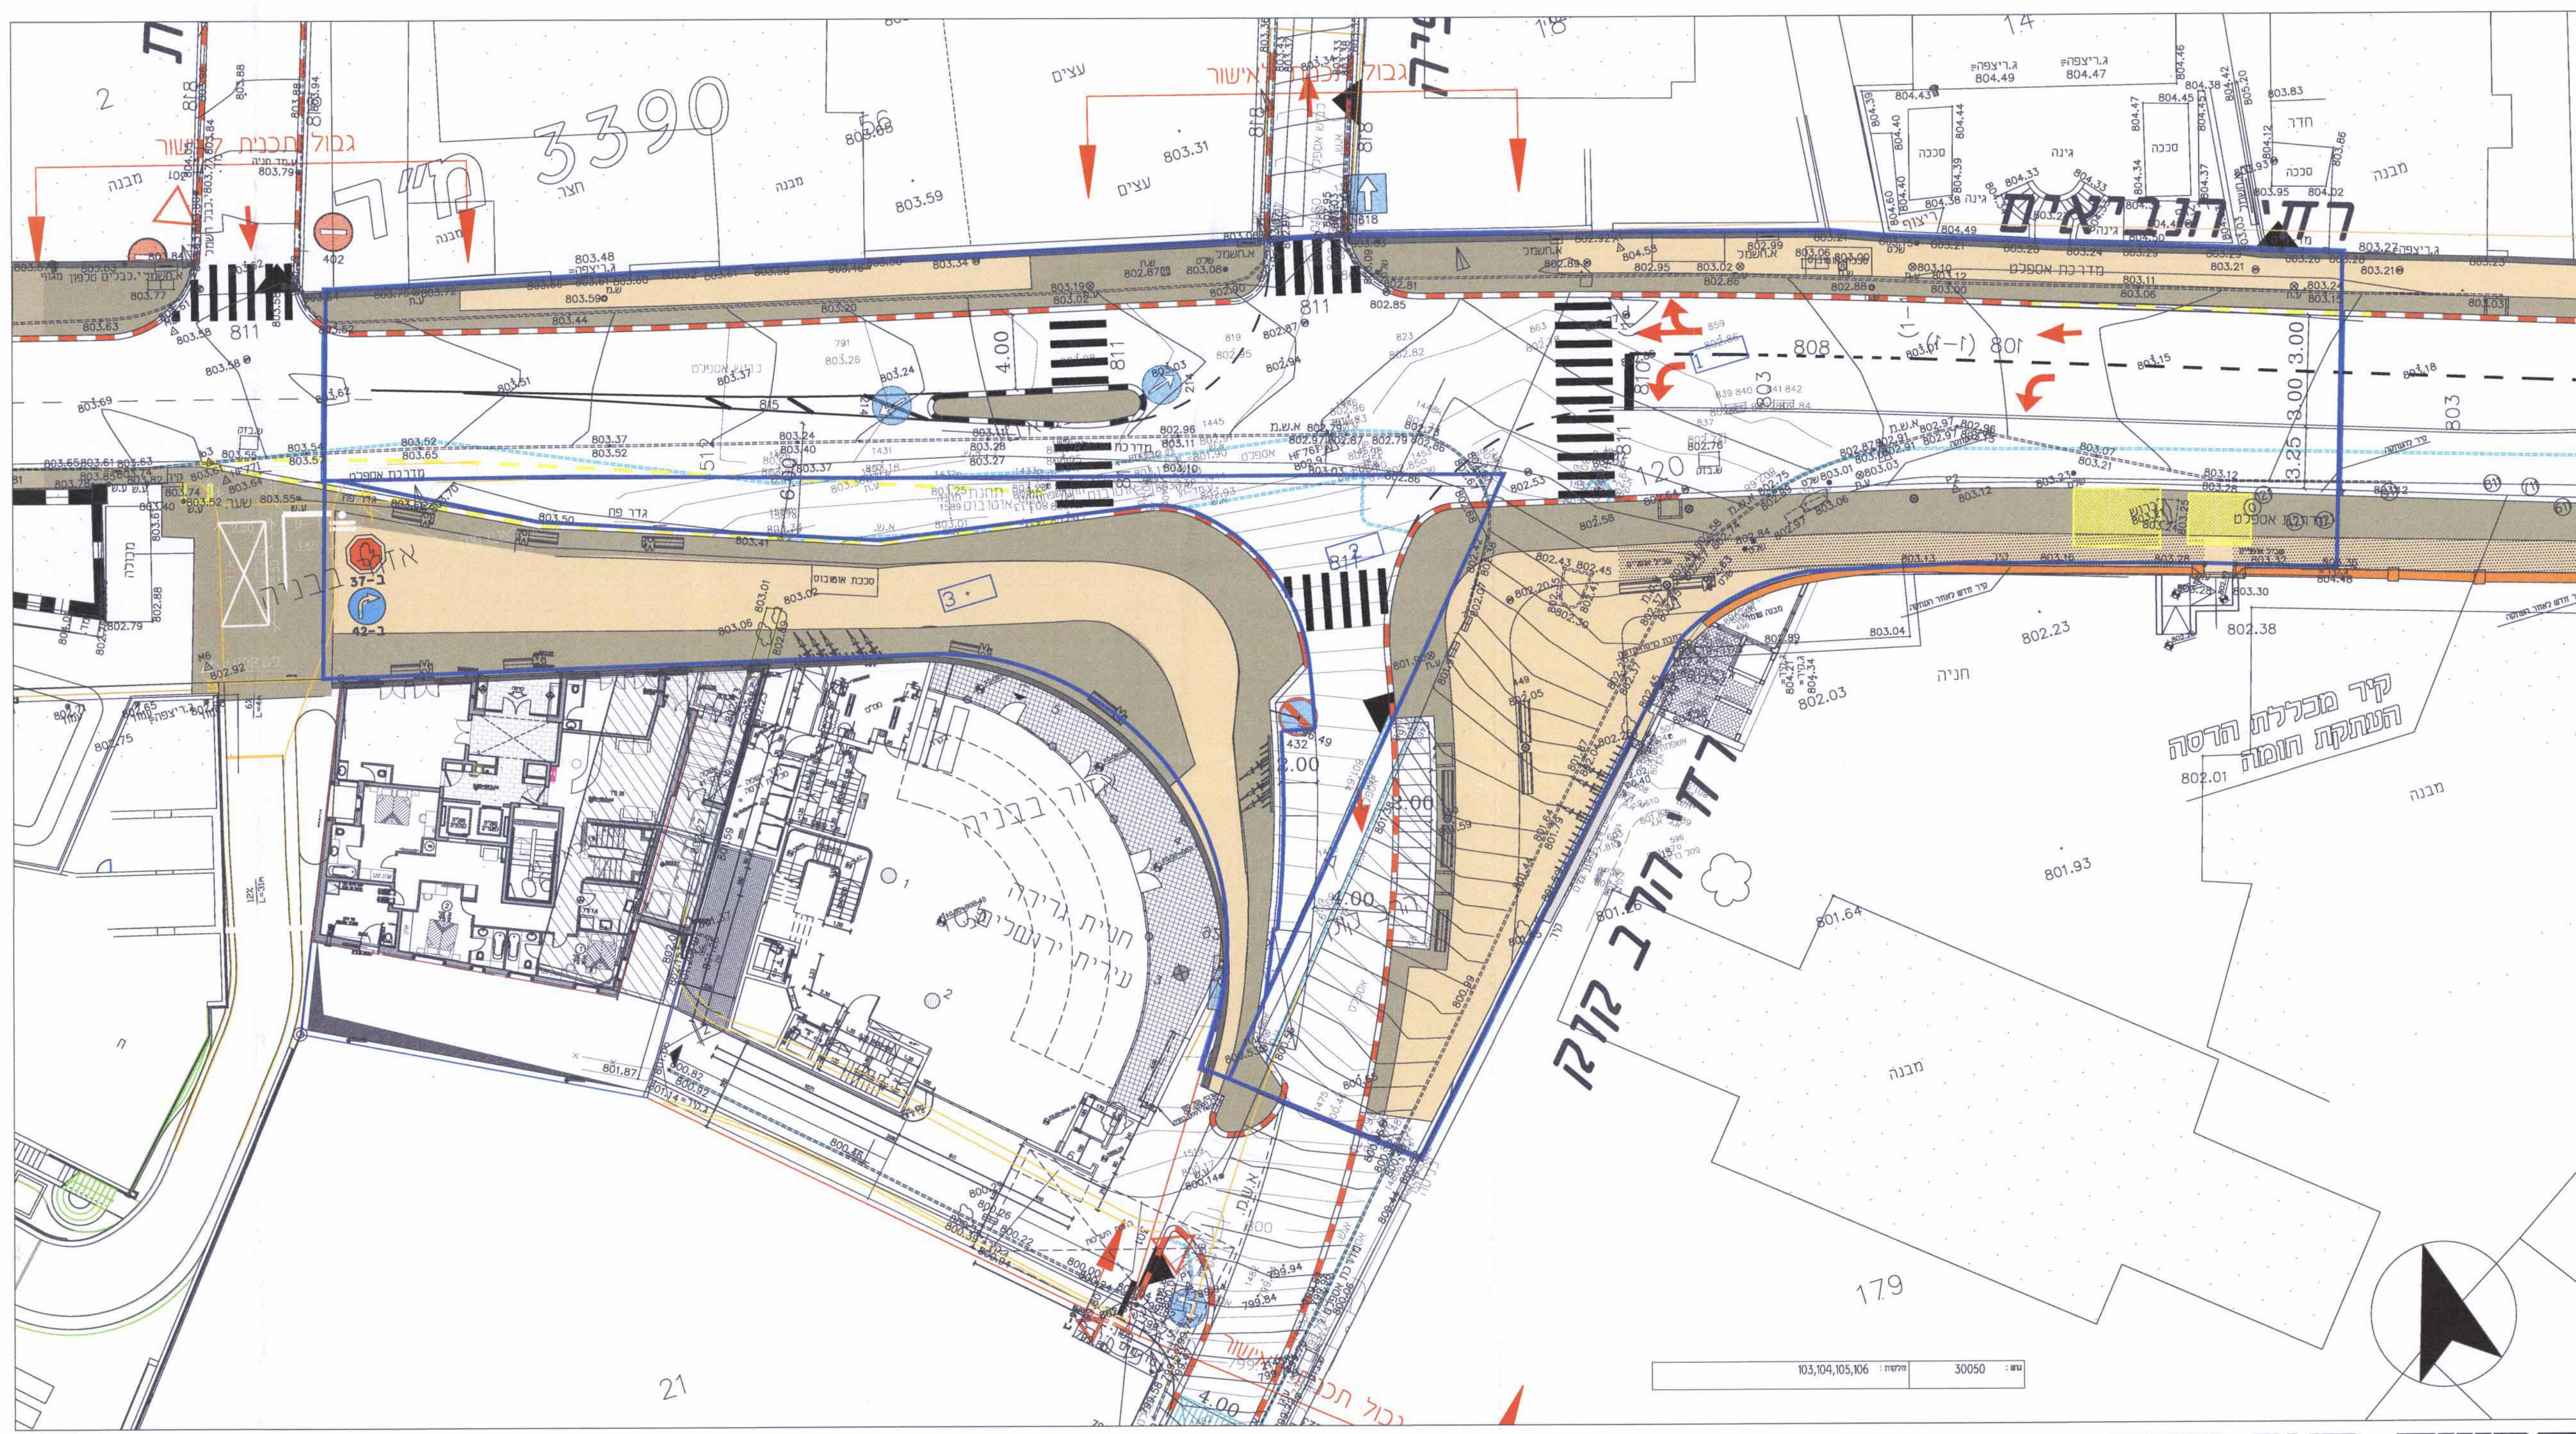

מקרא	
[Symbol]	רצועת עזר
[Symbol]	רצועת הכינה
[Symbol]	רצועת דופן
[Symbol]	מדרכה קיימת
[Symbol]	קיר חדש
[Symbol]	קיר קיים
[Symbol]	גדר לשימור
[Symbol]	גבול תכנית מוצעת
[Symbol]	מספר תא שטח
[Symbol]	שביכ אופניים
[Symbol]	עץ נעקירה
[Symbol]	עץ לשימור
[Symbol]	עץ להעתקה
[Symbol]	מופעי עצים
[Symbol]	עץ מוצע
[Symbol]	אשפה מוטמנת
[Symbol]	עמוד תאורה
[Symbol]	תאורה במתחם הציבורי
[Symbol]	תאורה במתחם הפרטי
[Symbol]	ספסלים
[Symbol]	פחי אשפה
[Symbol]	מתקן אופניים

תמונות מצב קיים



שילב רטוביץ'
הנדסת תחבורה
יועצת (2016) בע"מ

יועץ תנועה	שילב רטוביץ'
עורך תכנית	רמי יצחק

שלב: מיזם תאגיד למחנך ומקסי מחזורי : 01
תאריך : 20.09.16