

**נספח תשריט איחוד וחלוקה בהסכמה לתכנית מס' 152-0303263**  
 שם התכנית: תוספת זכויות הרחבת דיור רח'י השלום-אבו גוש

**מקרא**

- גבול התכנית
- גבול תא שטח
- גבול חלקה
- 40 מספר חלקה
- קווי חלוקה לביטול
- [2] מספר תא שטח

גוש	סוג הגוש	חלקות בשלמותן
29521	מוטדר	0

מחוז: **ירושלים**  
 מרחב תכנון מקומי: **הראל**  
 רשות מקומית: **אבו-גוש**  
 שטח התכנית: **1053.00 מ"ר**  
 קנה מידה: **1 : 250**

**שמות וחתימות:**

שם	מחזור	חתימה
משרד חוזק עתומ		
מחזור: רח'י השלום	20245	
מס' : 0.505396693		

**הסכמת בעלי הזכויות בקרקע**

שם	מס ת.ו.	חתימה
ד"רבייה עותמו	053809984	
לימא עותמו	33837907	
ליווין עותמו	35795590	
חסן עותמו	52817822	
אבתסאם עותמו	21666730	
מוראד עותמו	21935382	

**מודד ערוך**



שם	מס' ת.ו.	מס' רישום
גבארה תאופיק	02-2347686	02-2347685

**טבלת איחוד וחלוקה בהסכמת הבעלים**

מס' חלקה	שטח חלקה	מס' חלקה	שטח חלקה	שטח חלקה	
				שטח חלקה	שטח חלקה
40	1053	1	623.70	623.70	1
2	376.46	2	376.46	376.46	2
3	17.40	3	17.40	17.40	3
4	35.44	4	35.44	35.44	4
חולק	1053		1053	1000.16	

הר"י מצהיר באות כי מידות הרפה הופגרות/התחבית בזהה רקע לזכיות ז.ו. ערכה על ידי ביום: 24-3-2014 ור"א הוכנה לפי תרואת נוהל מבצית וברואם לנוראות הענק והחוקות המודדים שנתקפו. זיוק וקו הכחול והקו הכחול-הירוק מיידידה גרפית, ע"כ כחול (בכ"ב) כחול-אניגמתי מידה אניגמטית. תואר בנתח מציר (בכ"ב) עם הוכחה וזכיות הוכחה.  
 צ"ר מציין בזה טבלת החלוקה והשפעותיה.  
 גבארה תאופיק  
 מנהל משרד חוזק עתומ  
 9/9/2016  
 מס' רישום: 02-2347686  
 מס' ת.ו.: 02-2347685

מחוז: ירושלים  
 נפה: ירושלים  
 המרקום: אבו גוש  
 גוש: 29521  
 חלקה: 40  
 השטח: 1.053 ד.  
 הוכן עבור בעלים  
 לפי תב"ע מס' מי/במ/113

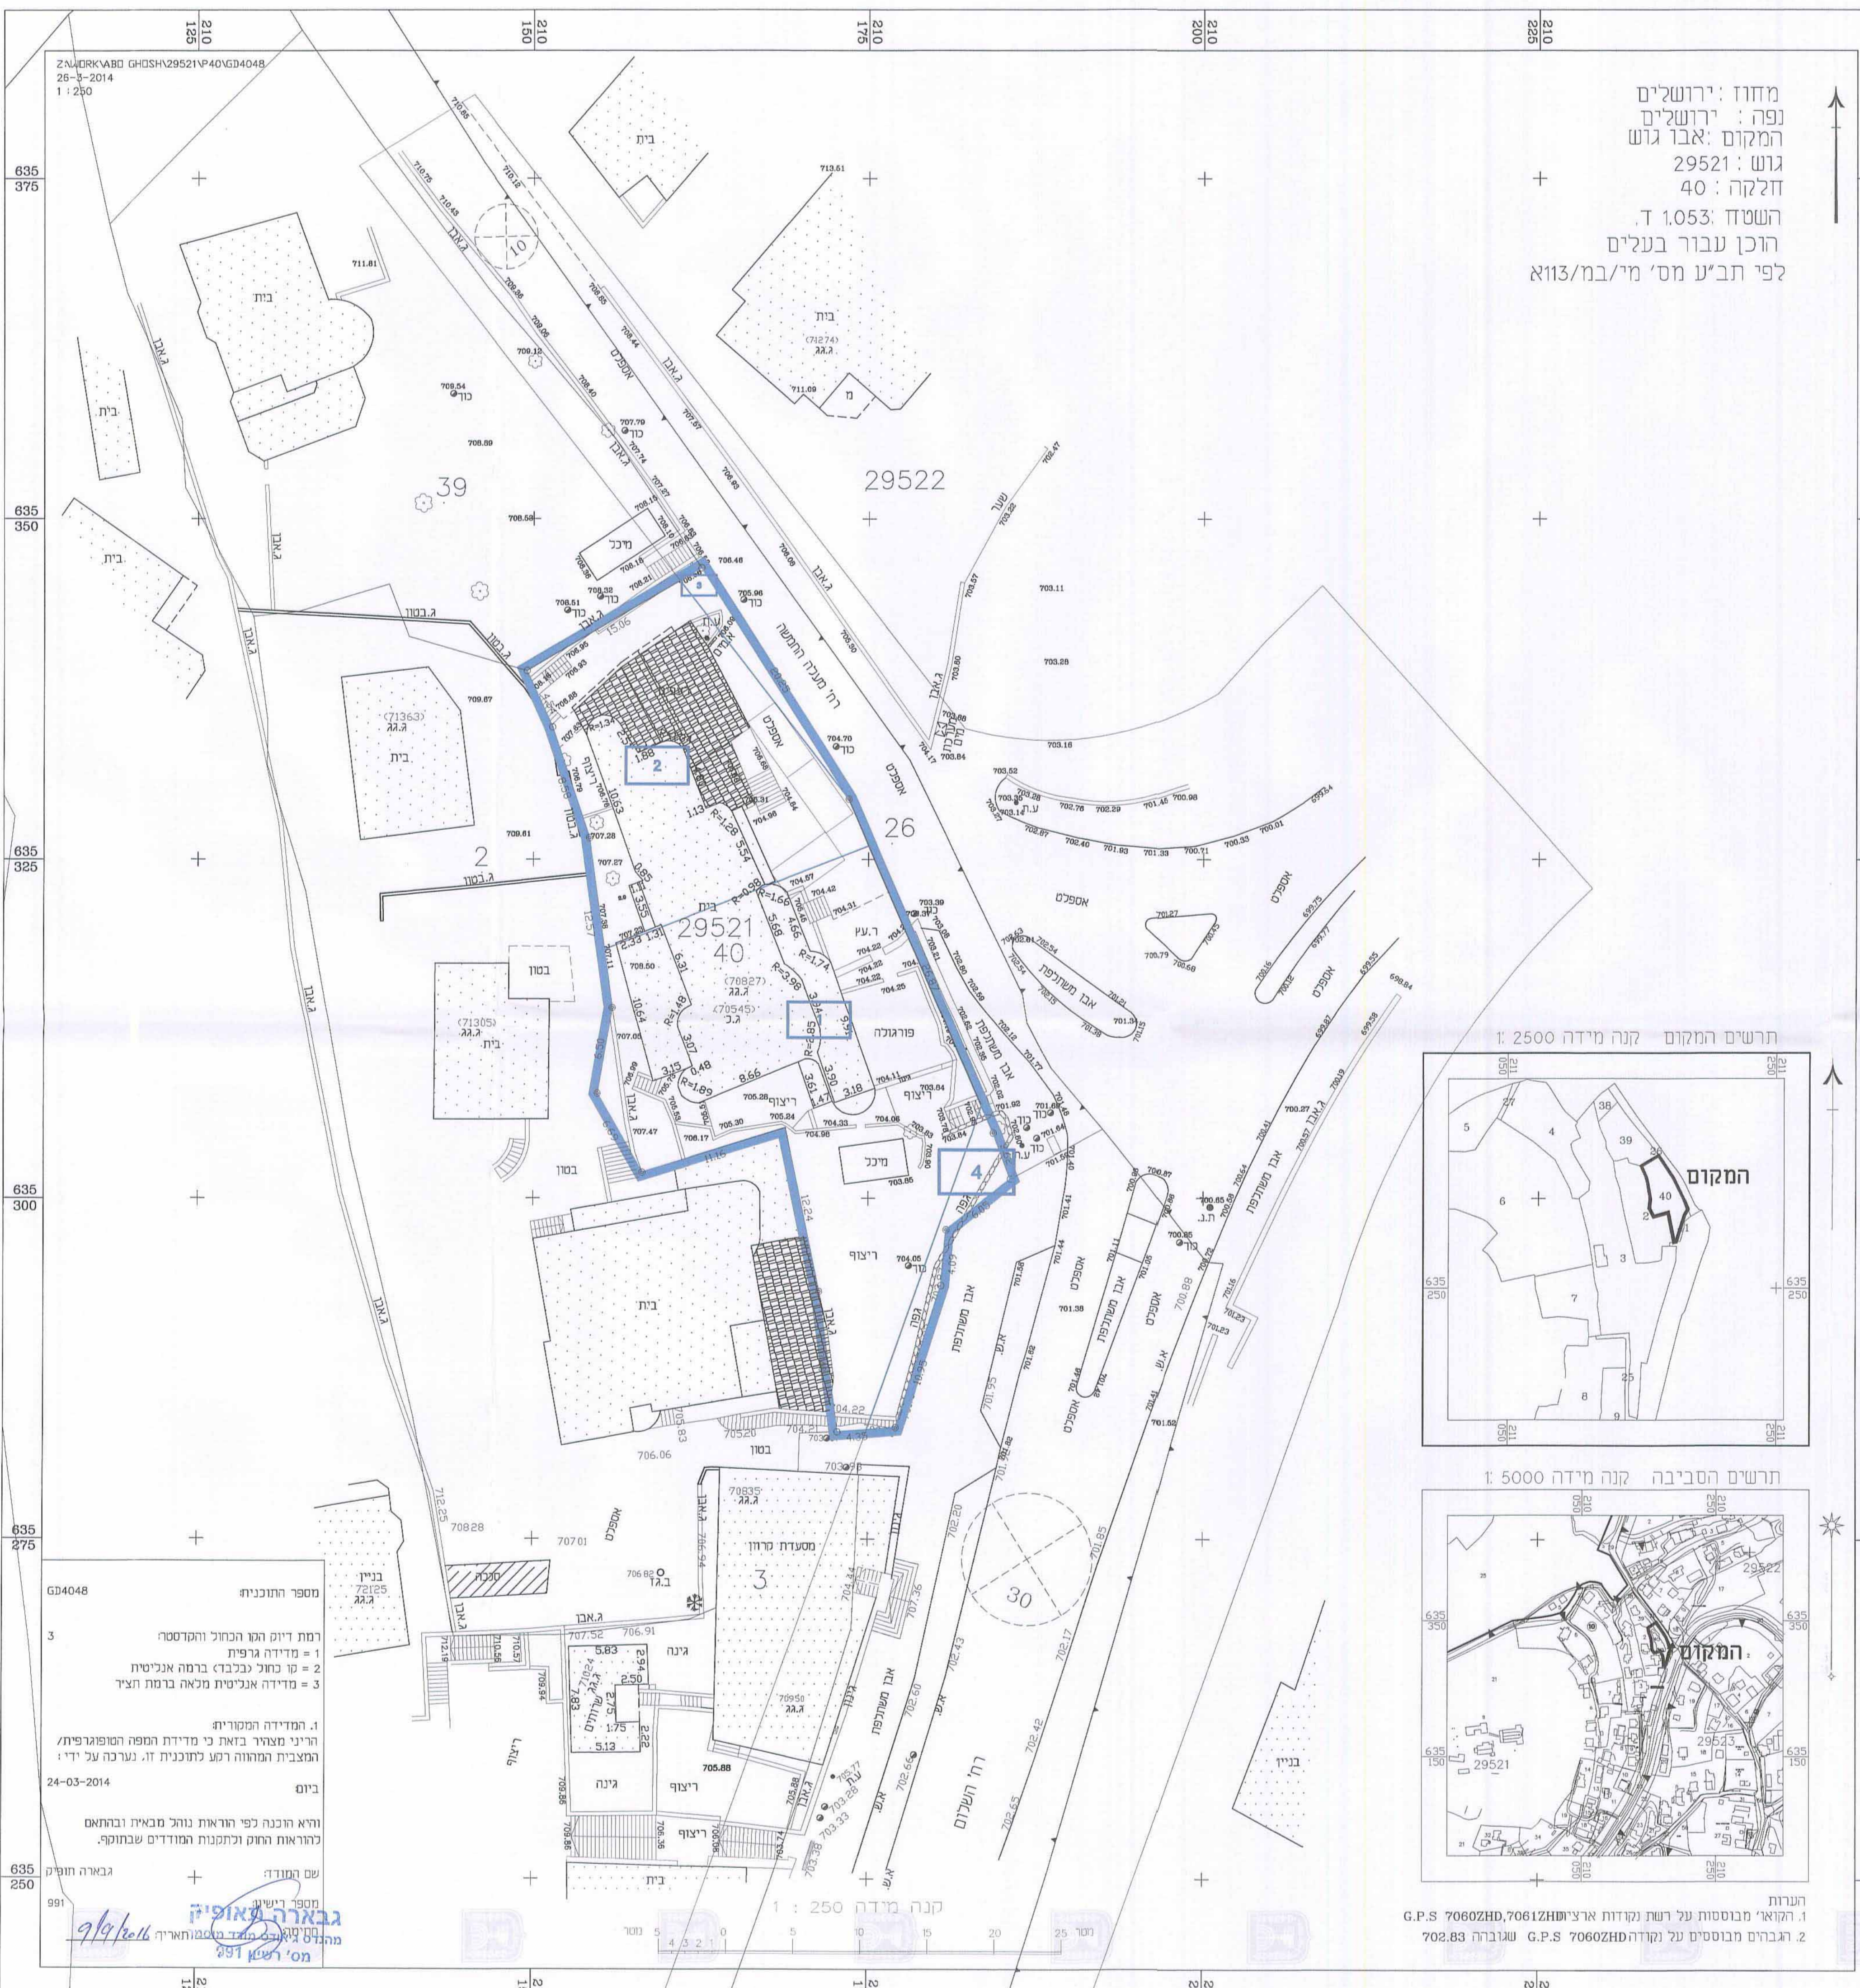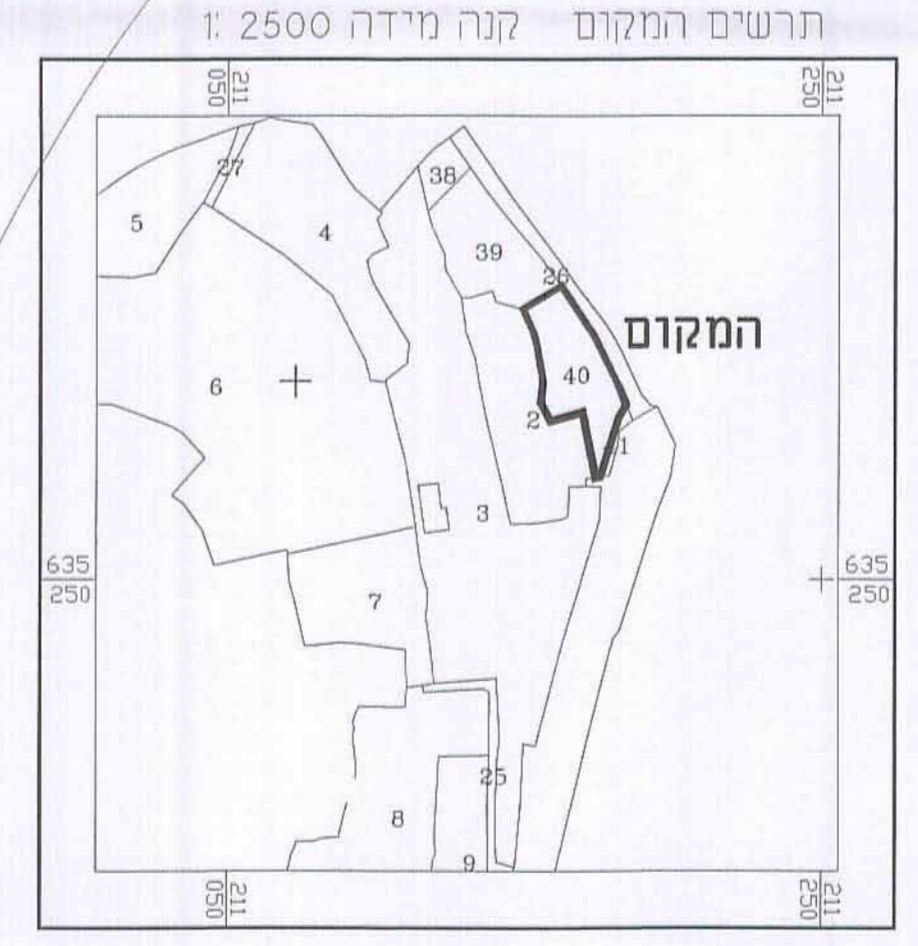

רמת דיוק המו הכחול והקו הכחול-הירוק = 1 מדידה גרפית  
 2 = קו כחול (בכ"ב) ברמה אניגמטית  
 3 = מדידה אניגמטית מלאה ברמת הציר

1. המדידה המקורית  
 הריני מצהיר בזאת כי מדידת המפה הוטופוגרפית/המצבית המהווה רקע לתוכנית זו, נערכה על ידי:

ביום: 24-03-2014

ור"א הוכנה לפי תרואת נוהל מבצית ובהתאם לתרואת החוק ולתקנות המודדים שנתקפו.

שם המודד: גבארה תאופיק  
 מספר רישום: 02-2347686  
 מס' ת.ו.: 02-2347685  
 מס' רישום: 02-2347685

משרד חוזק עתומ  
 1102/96/092  
 19/07/2014  
 991