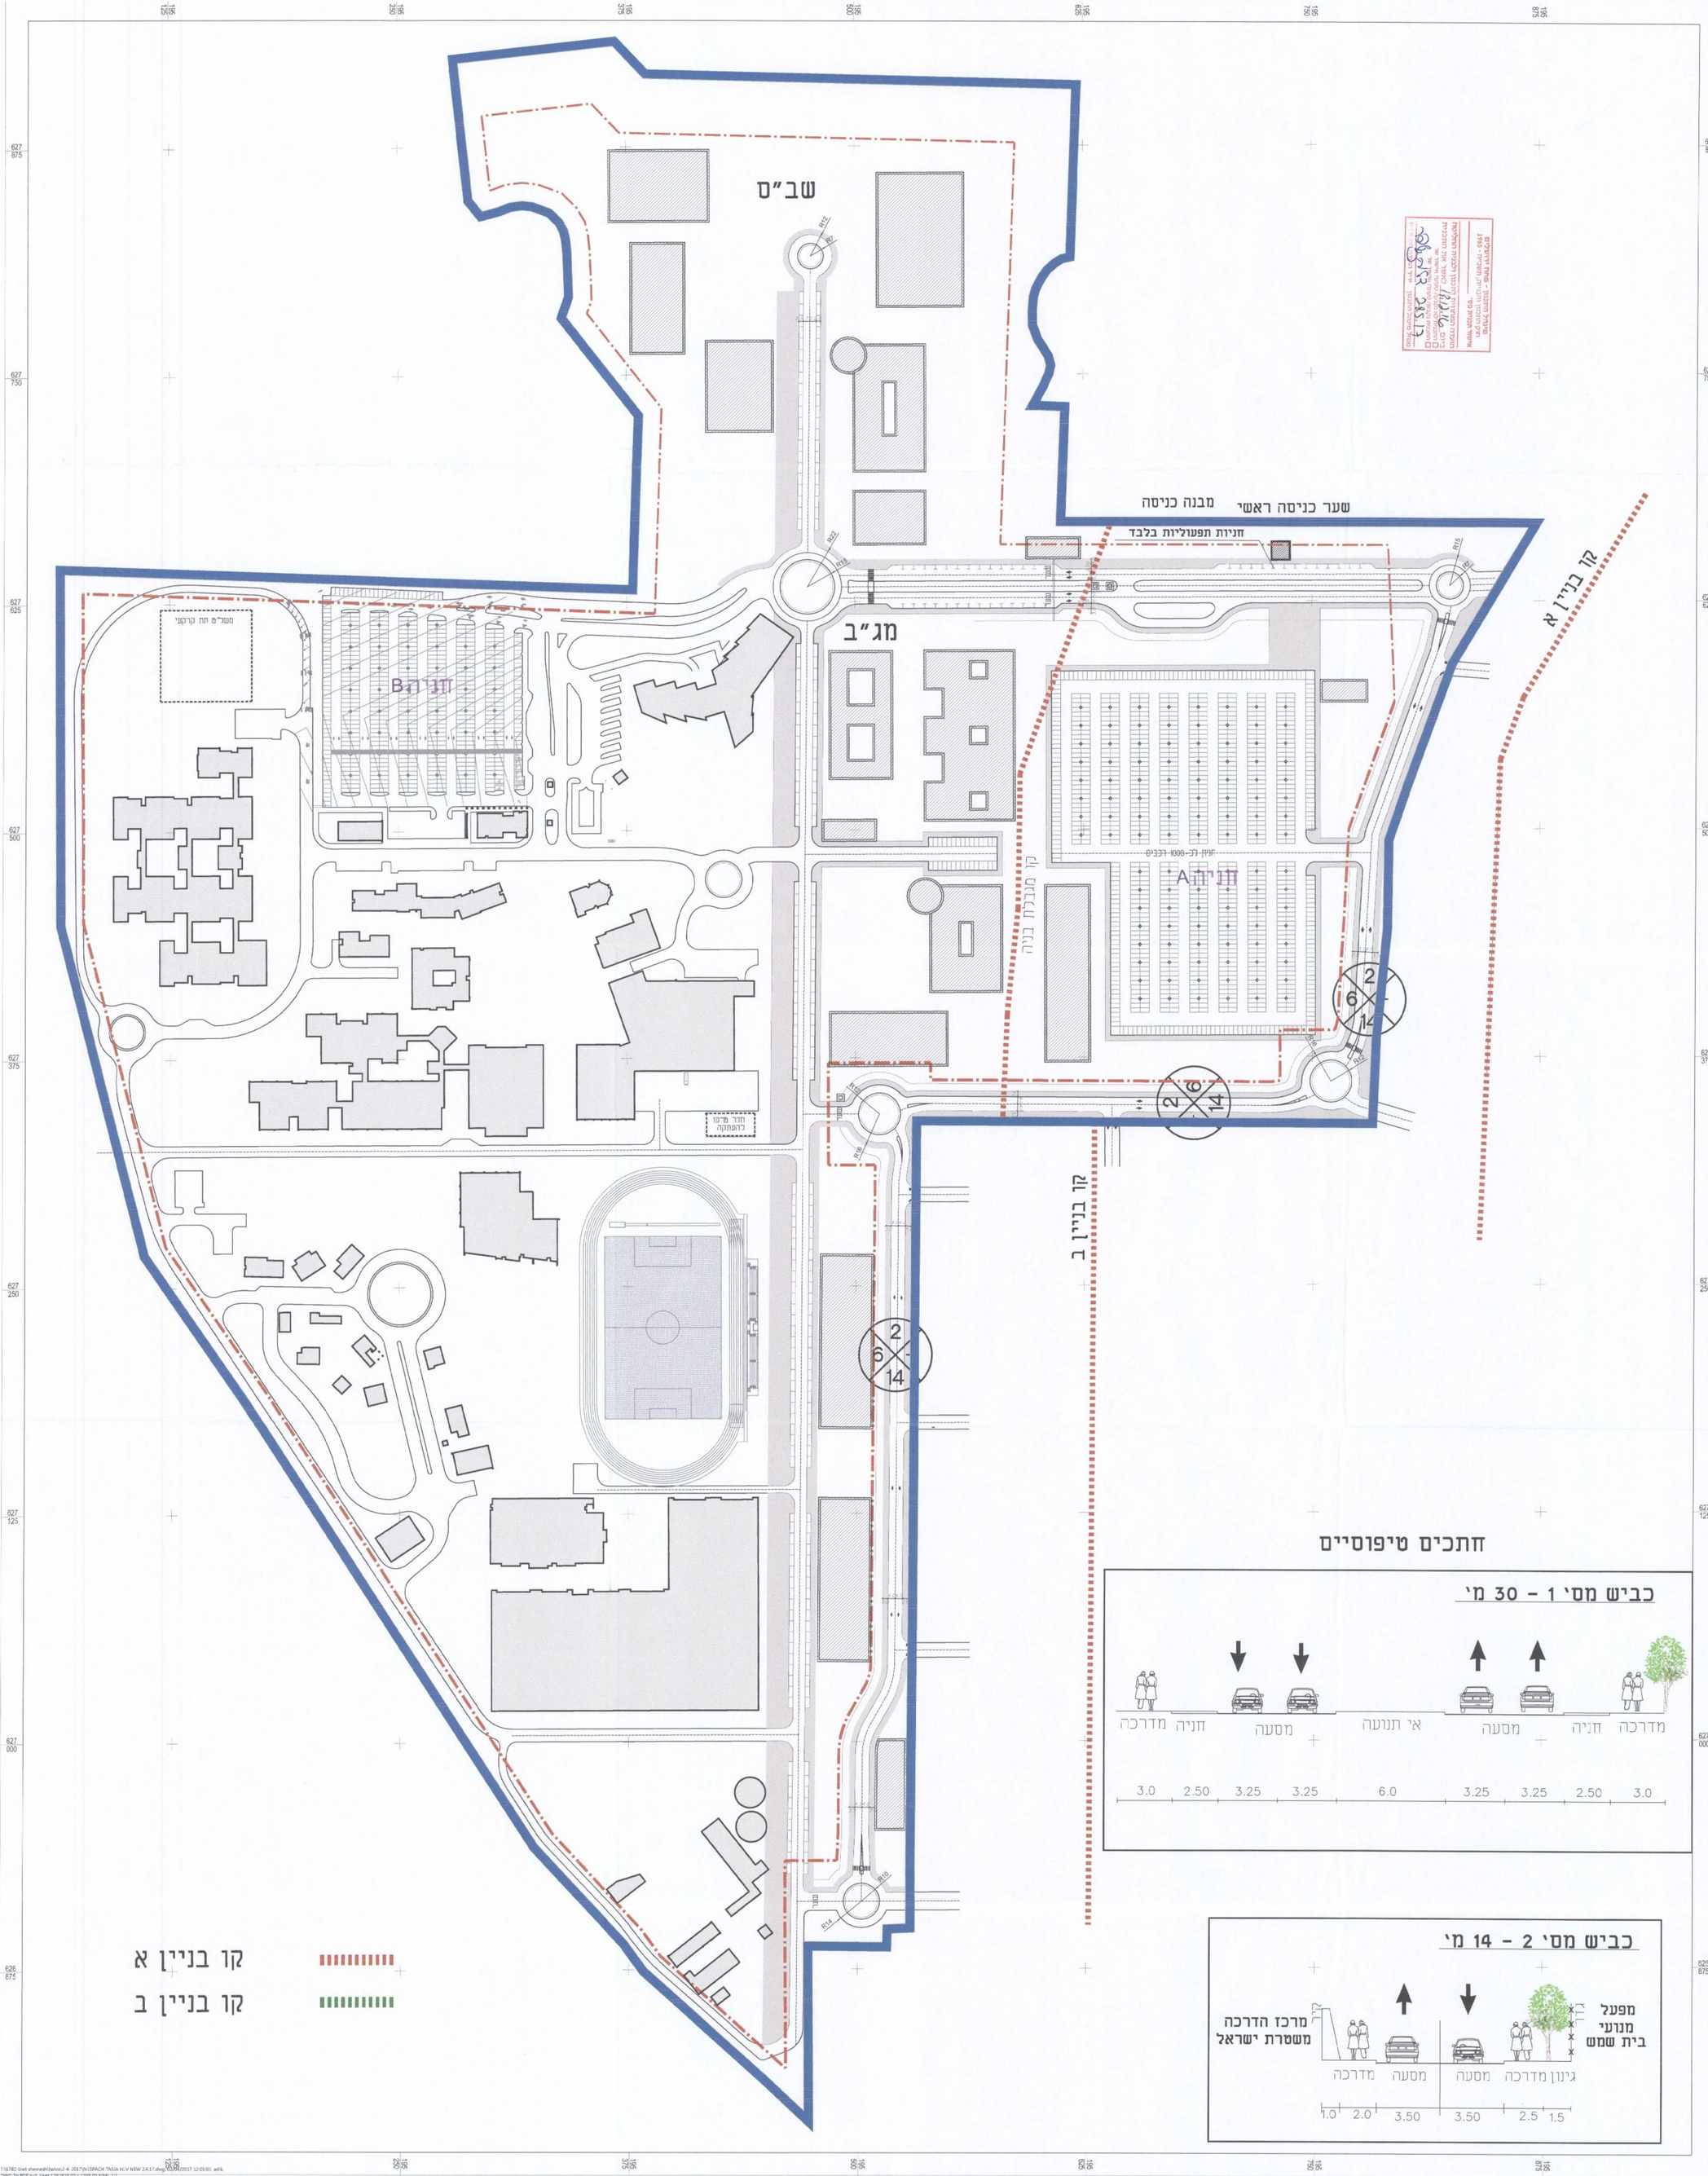

חתכים טיפוסיים

קו בניין א

קו בניין ב

תכנית מסי בש\51\יא'

מרכז הדרכה ומבצעים למשטרת ישראל

נספח תנועה

מחוז :	ירושלים
מרחב תכנון מקומי :	בית-שמש
רשות מקומית :	בית-שמש
ישוב :	בית-שמש
איחוד וחלוקה :	ללא איחוד וחלוקה
תכנית בסמכות :	מחוזית
תאריך :	2.4.2017
מהדורה :	09
שלב :	
שטח התכנית : 440,151 מ"ר	קנה מידה: 1 : 1250

מבנים קיימים שלב אי
מבנים מתוכננים שלב בי

חניות בתוך מתחם מרכז ההדרכה

חניה A	985
חניה B	550
חניה B1	450
חניות לאורך כבישים	300
סה"כ	2285-

עורך הניספח : אינג' עדו יגר

חתימה :

חלו"א חברה למדידות והנדסה אזרחית (1985) בע"מ
רח' המצודה 27 אזור תעשיה אזור מיקוד 58001
טל: 03-556 5717
פקס: 03-556 5744
E-mail: halva@halva85.com
מדידות
כבישים
שדות תעופה
עבודות פיתוח