



מינהל התכנון - מרחב דירושלים
רובע התכנון והבניה, תשכ"ה - 1965
אישור תכנית מס'
הועדה המקצועית לתכנון ולבניה תחליטה
ביום 12.12.17 לאשר את התכנית
והתכנית נקבעה כעולה אשורן עד
מנהל מינהל התכנון יו"ר רג' ג'נרל מילר

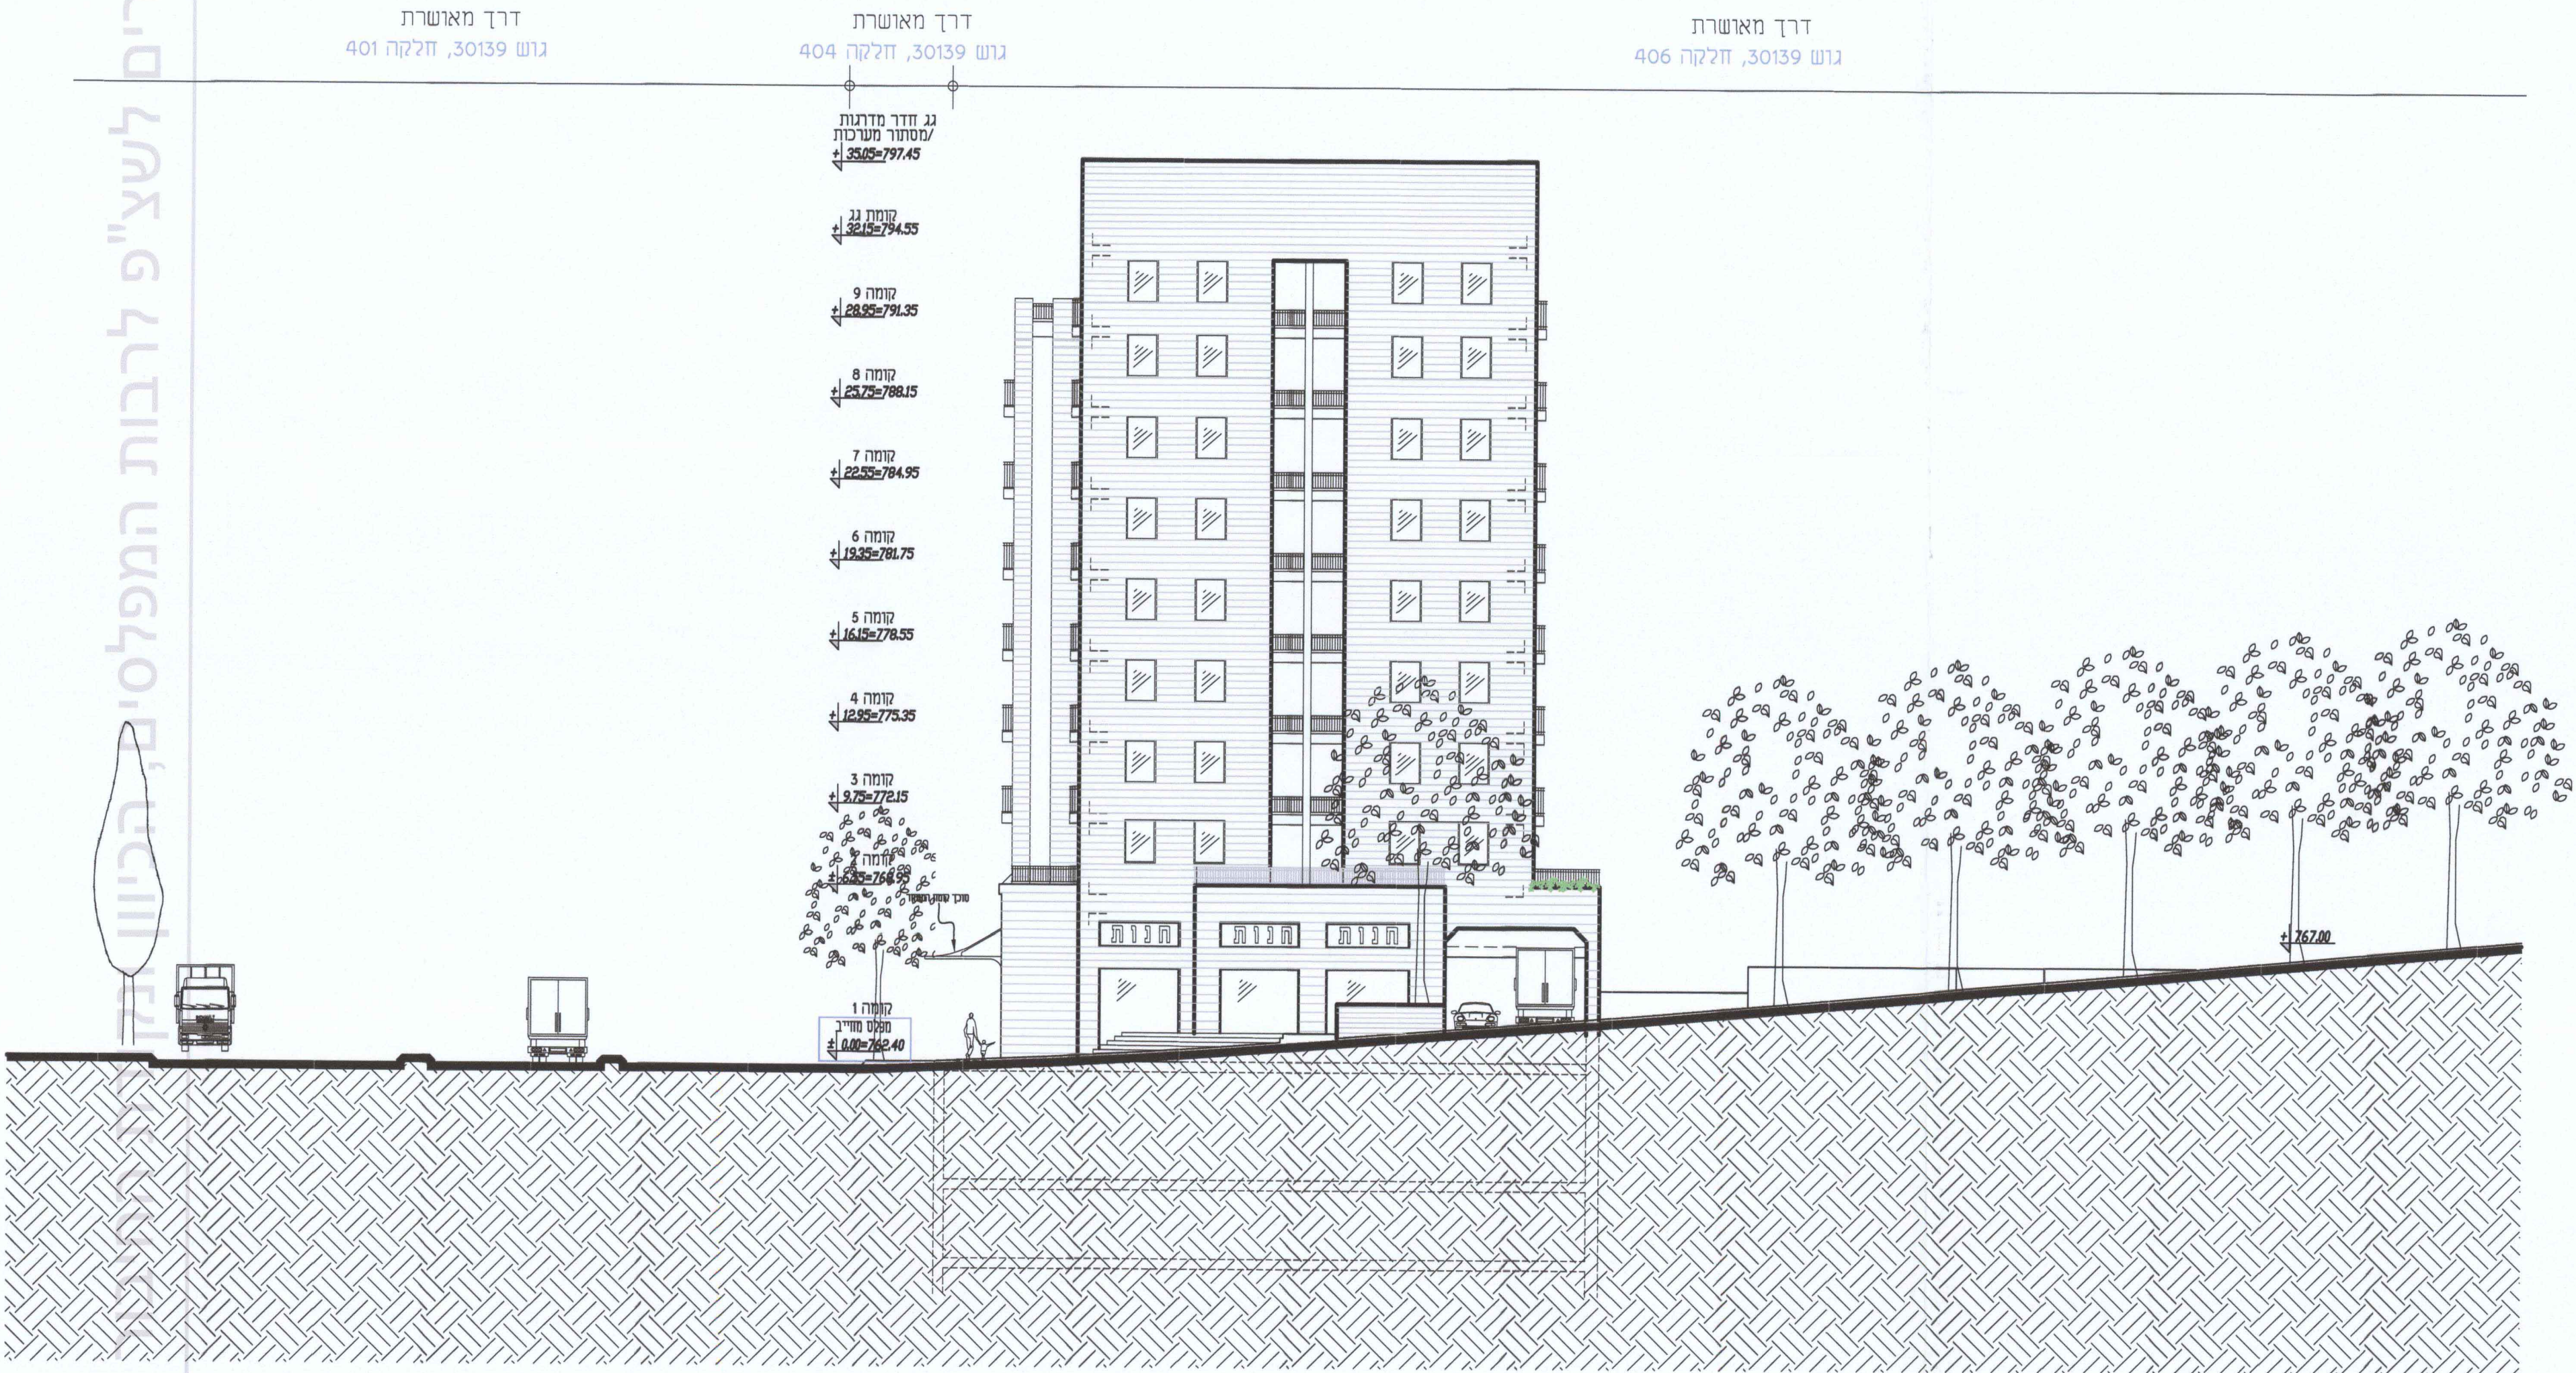

חזית דרום

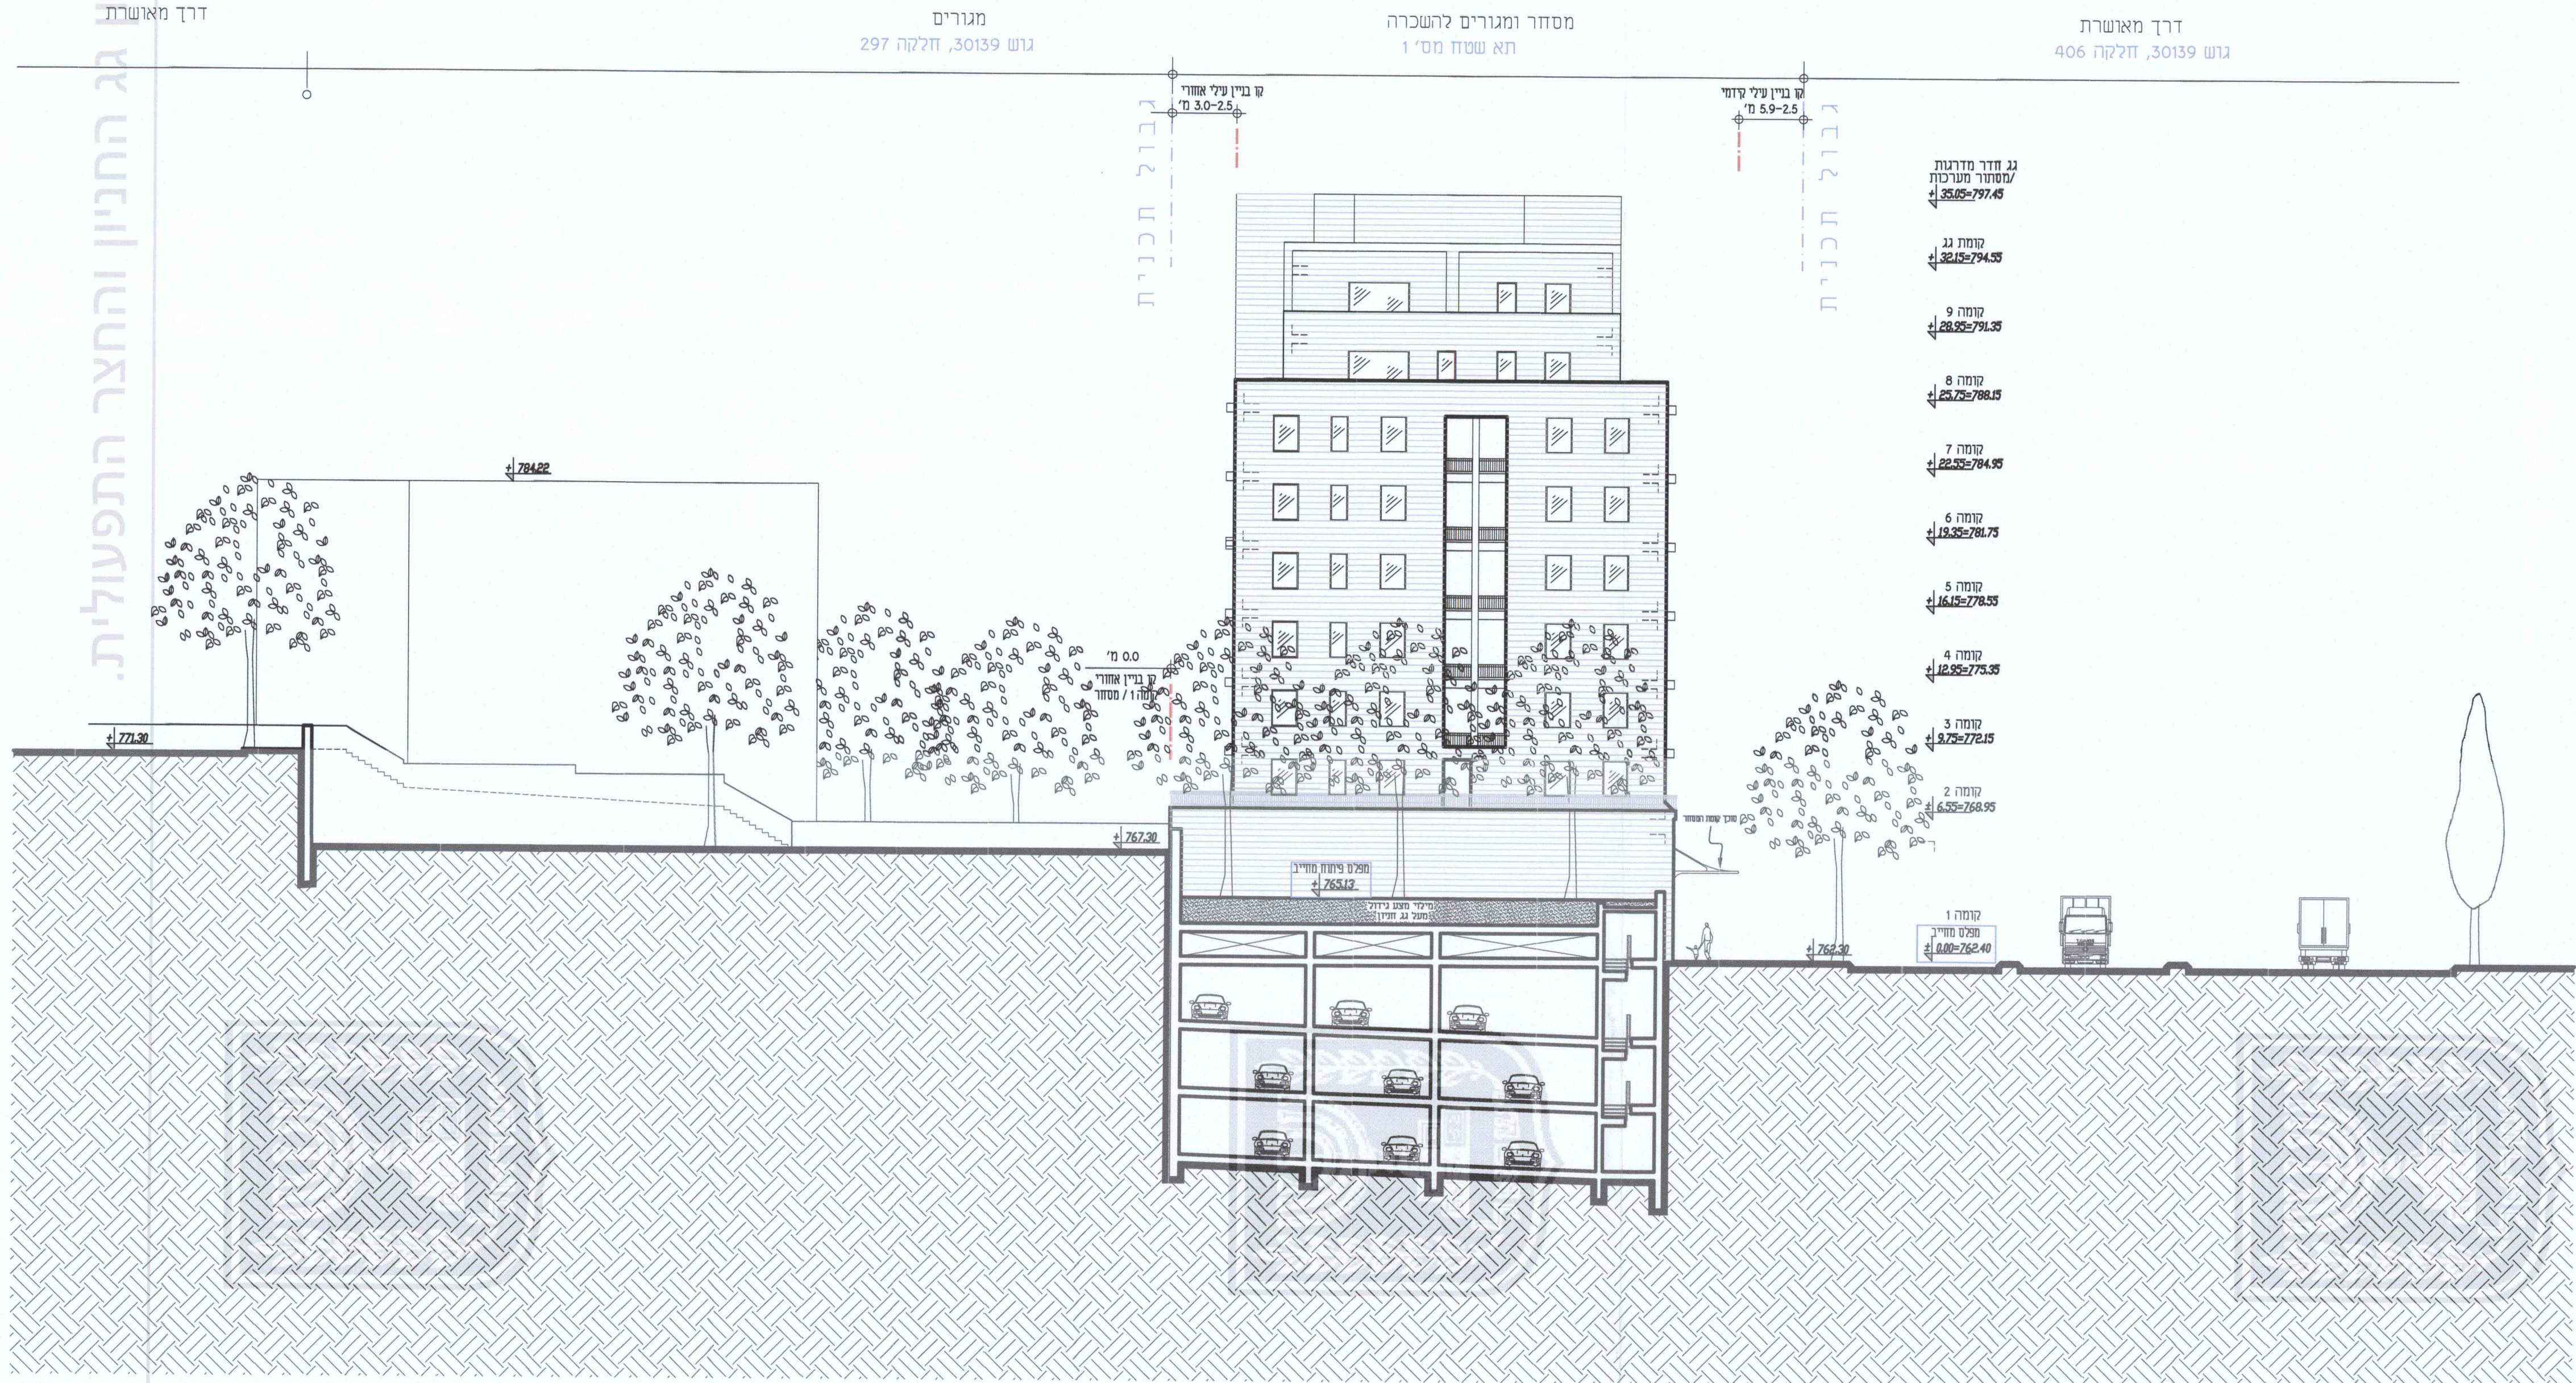

חזית צפון