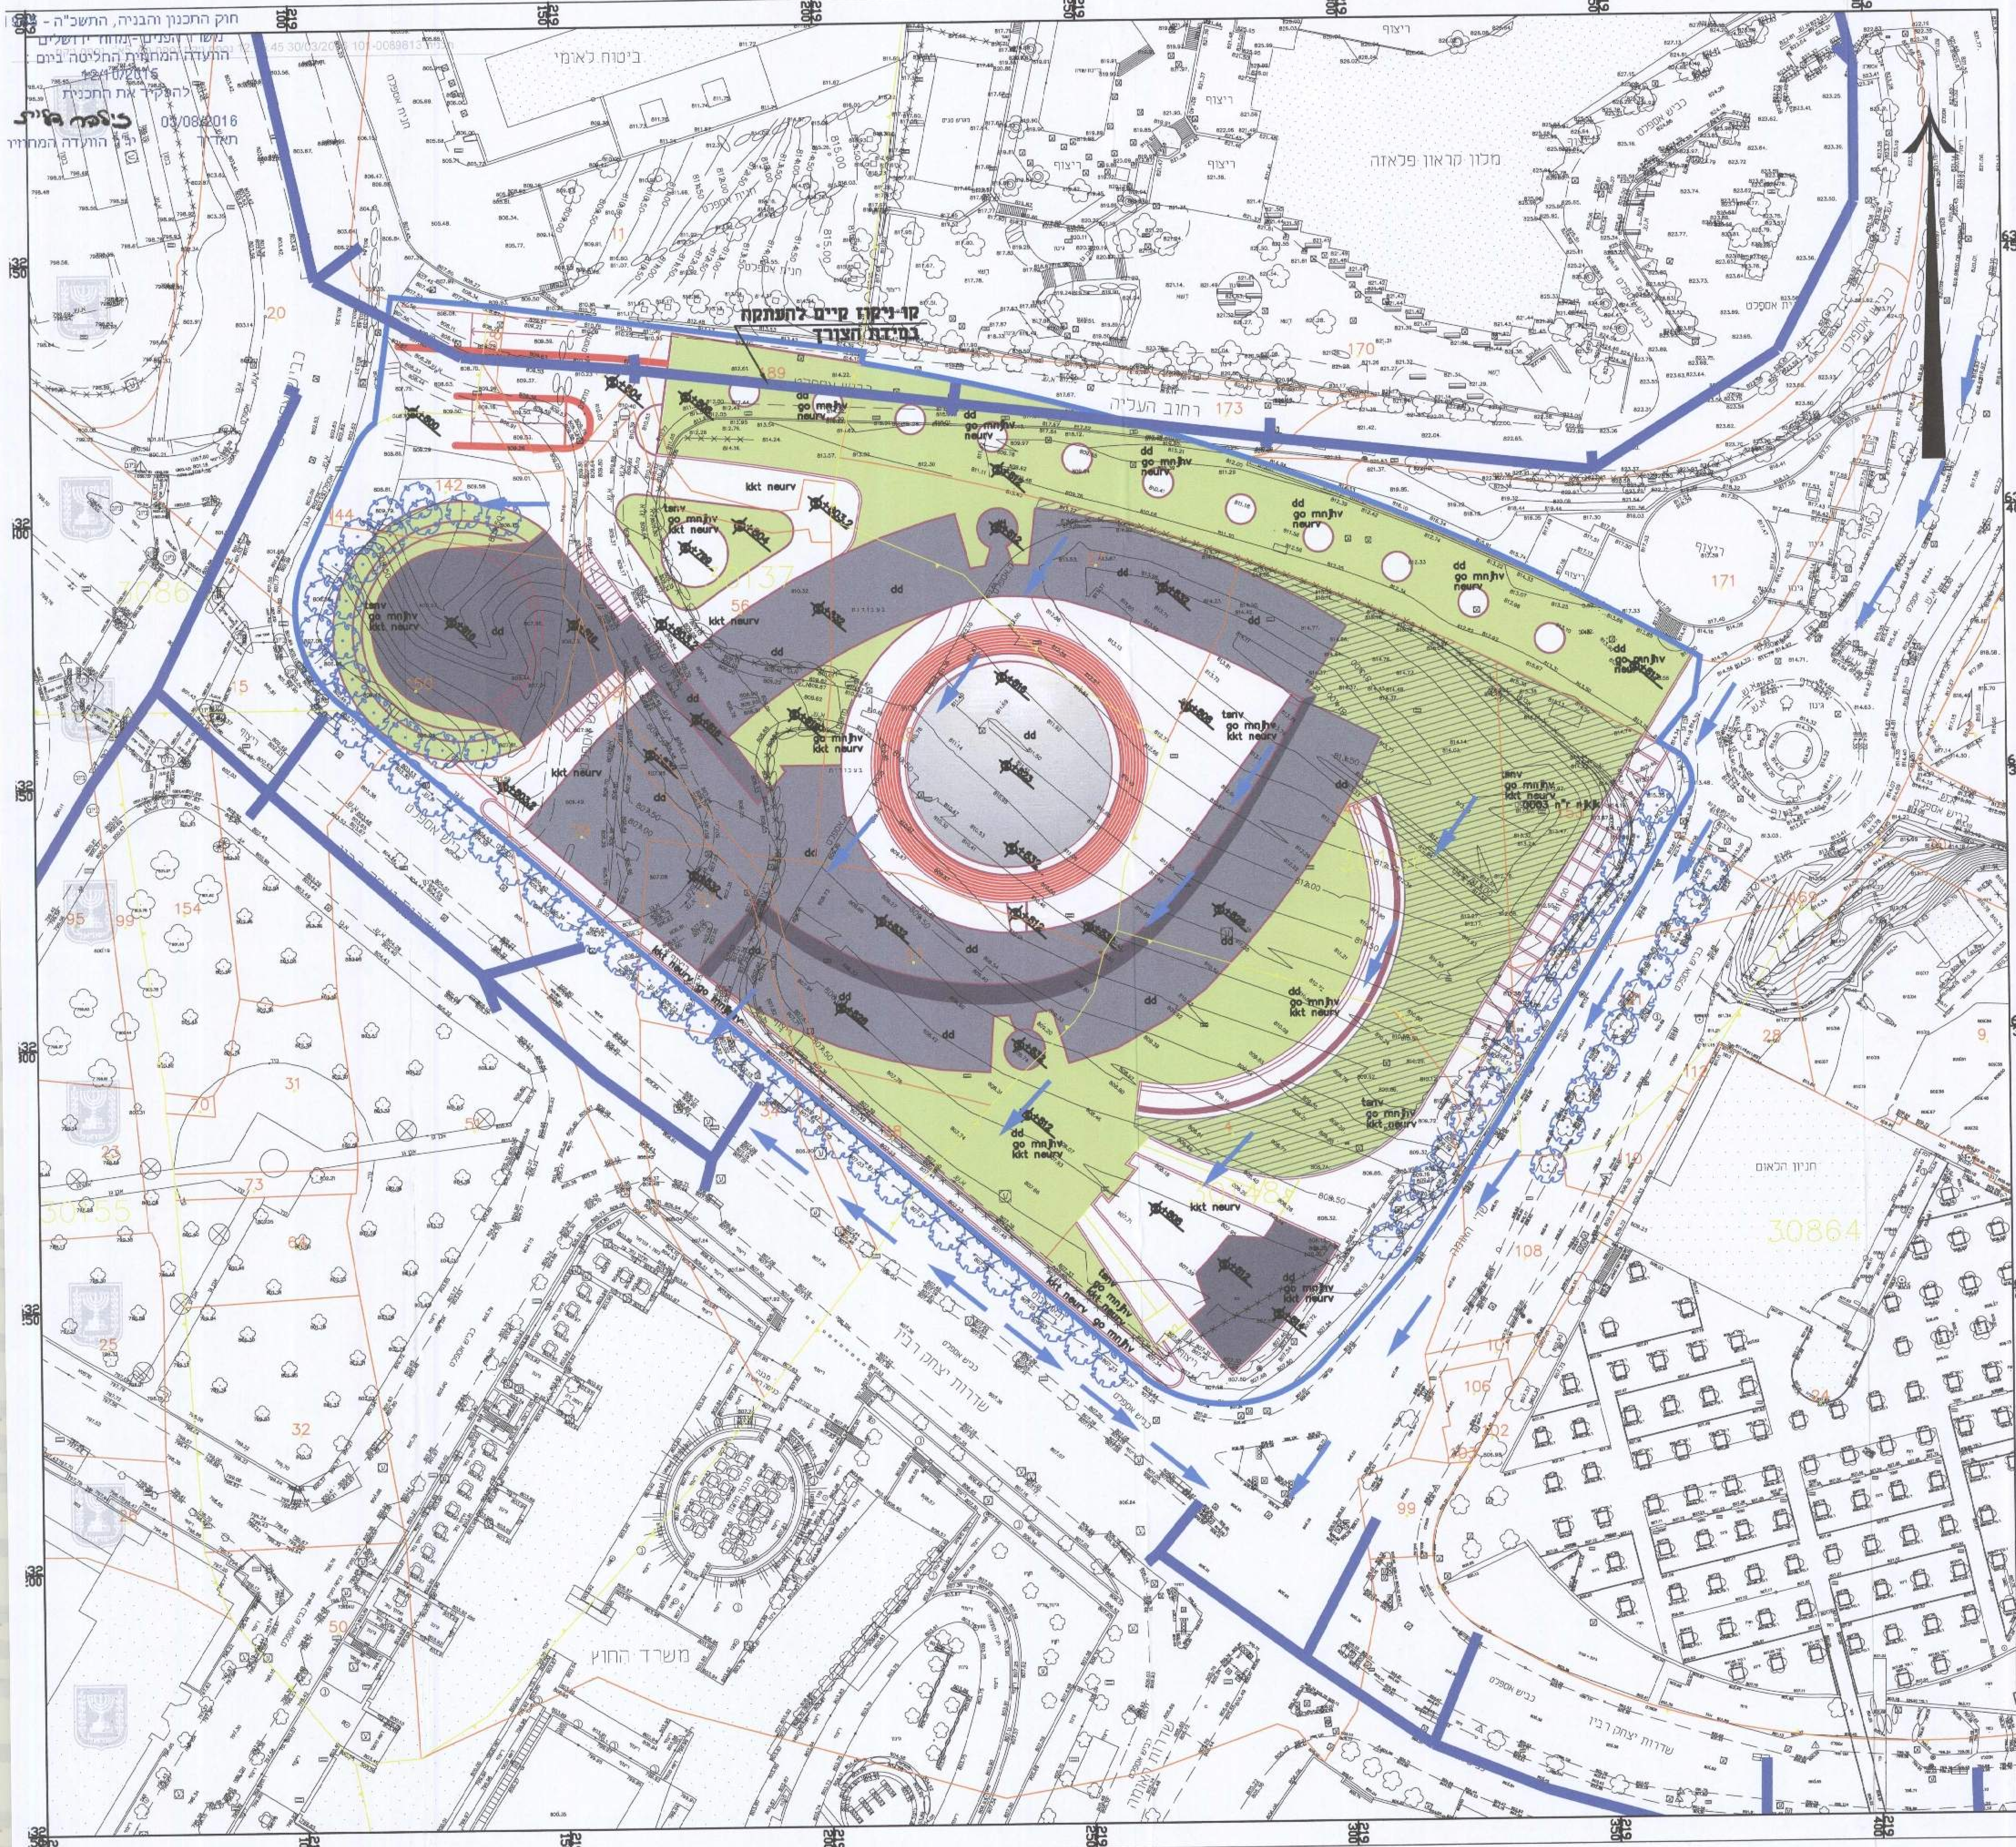

תכנית מס' 101-0089813

מוסד ציבורי משרד ראש הממשלה ומענו בקריית הלאום ירושלים

נספח 5א' : ניהול נגר עילי וניקוז

איחוד וחלוקה	סמכות ראשית	היתרים והרשאות
ללא איחוד וחלוקה	ועדה מחוזית	תכנית שניתן מכוחה להוציא היתרים ו/או הרשאות

מחוז : ירושלים
מרחב תכנון מקומי : ירושלים
רשות מקומית : עיריית ירושלים
קנה מידה: 1:1,000

מקרא:

ניקוז קיים

קו כחול

כיווני זרימה טבעיים

4055-01

מאי 2014

LAVI-NATIF
office@lavi-natif.co.il