

התחדשות עירונית
גבעת משה

תכנית מתאר מקומית

נספח חתכים וחזיתות

נספח מס' 2

קני"מ: 1:250
קני"מ: 1:200

מקרא

	גבול חובנית
	בין קיים
	גבול נוש
	חסר נוש
	נוש (300)
	גבול חקלאי
	חסר חקלאי
	קו בנין חוזני
	קו בנין
	מחנה לדריסה

שמות וחותמות:

שם	אורי יגאל קר	חתימה
מסמך	101-0331694	תאריך
מסמך	02-622026	תאריך
מסמך	02-622026	תאריך


טבל: רגשה

מחזור: 01


תאריך: 20.06.2016

תכנית העמדה


מחוז : ירושלים
נפה : ירושלים
עיר : ירושלים
שכונה : + עזרת תורה
גוש 3008 חלקה: 254
שטח החלקה: 1.213 ד'
הוכן ע"י
קני"מ 1:250

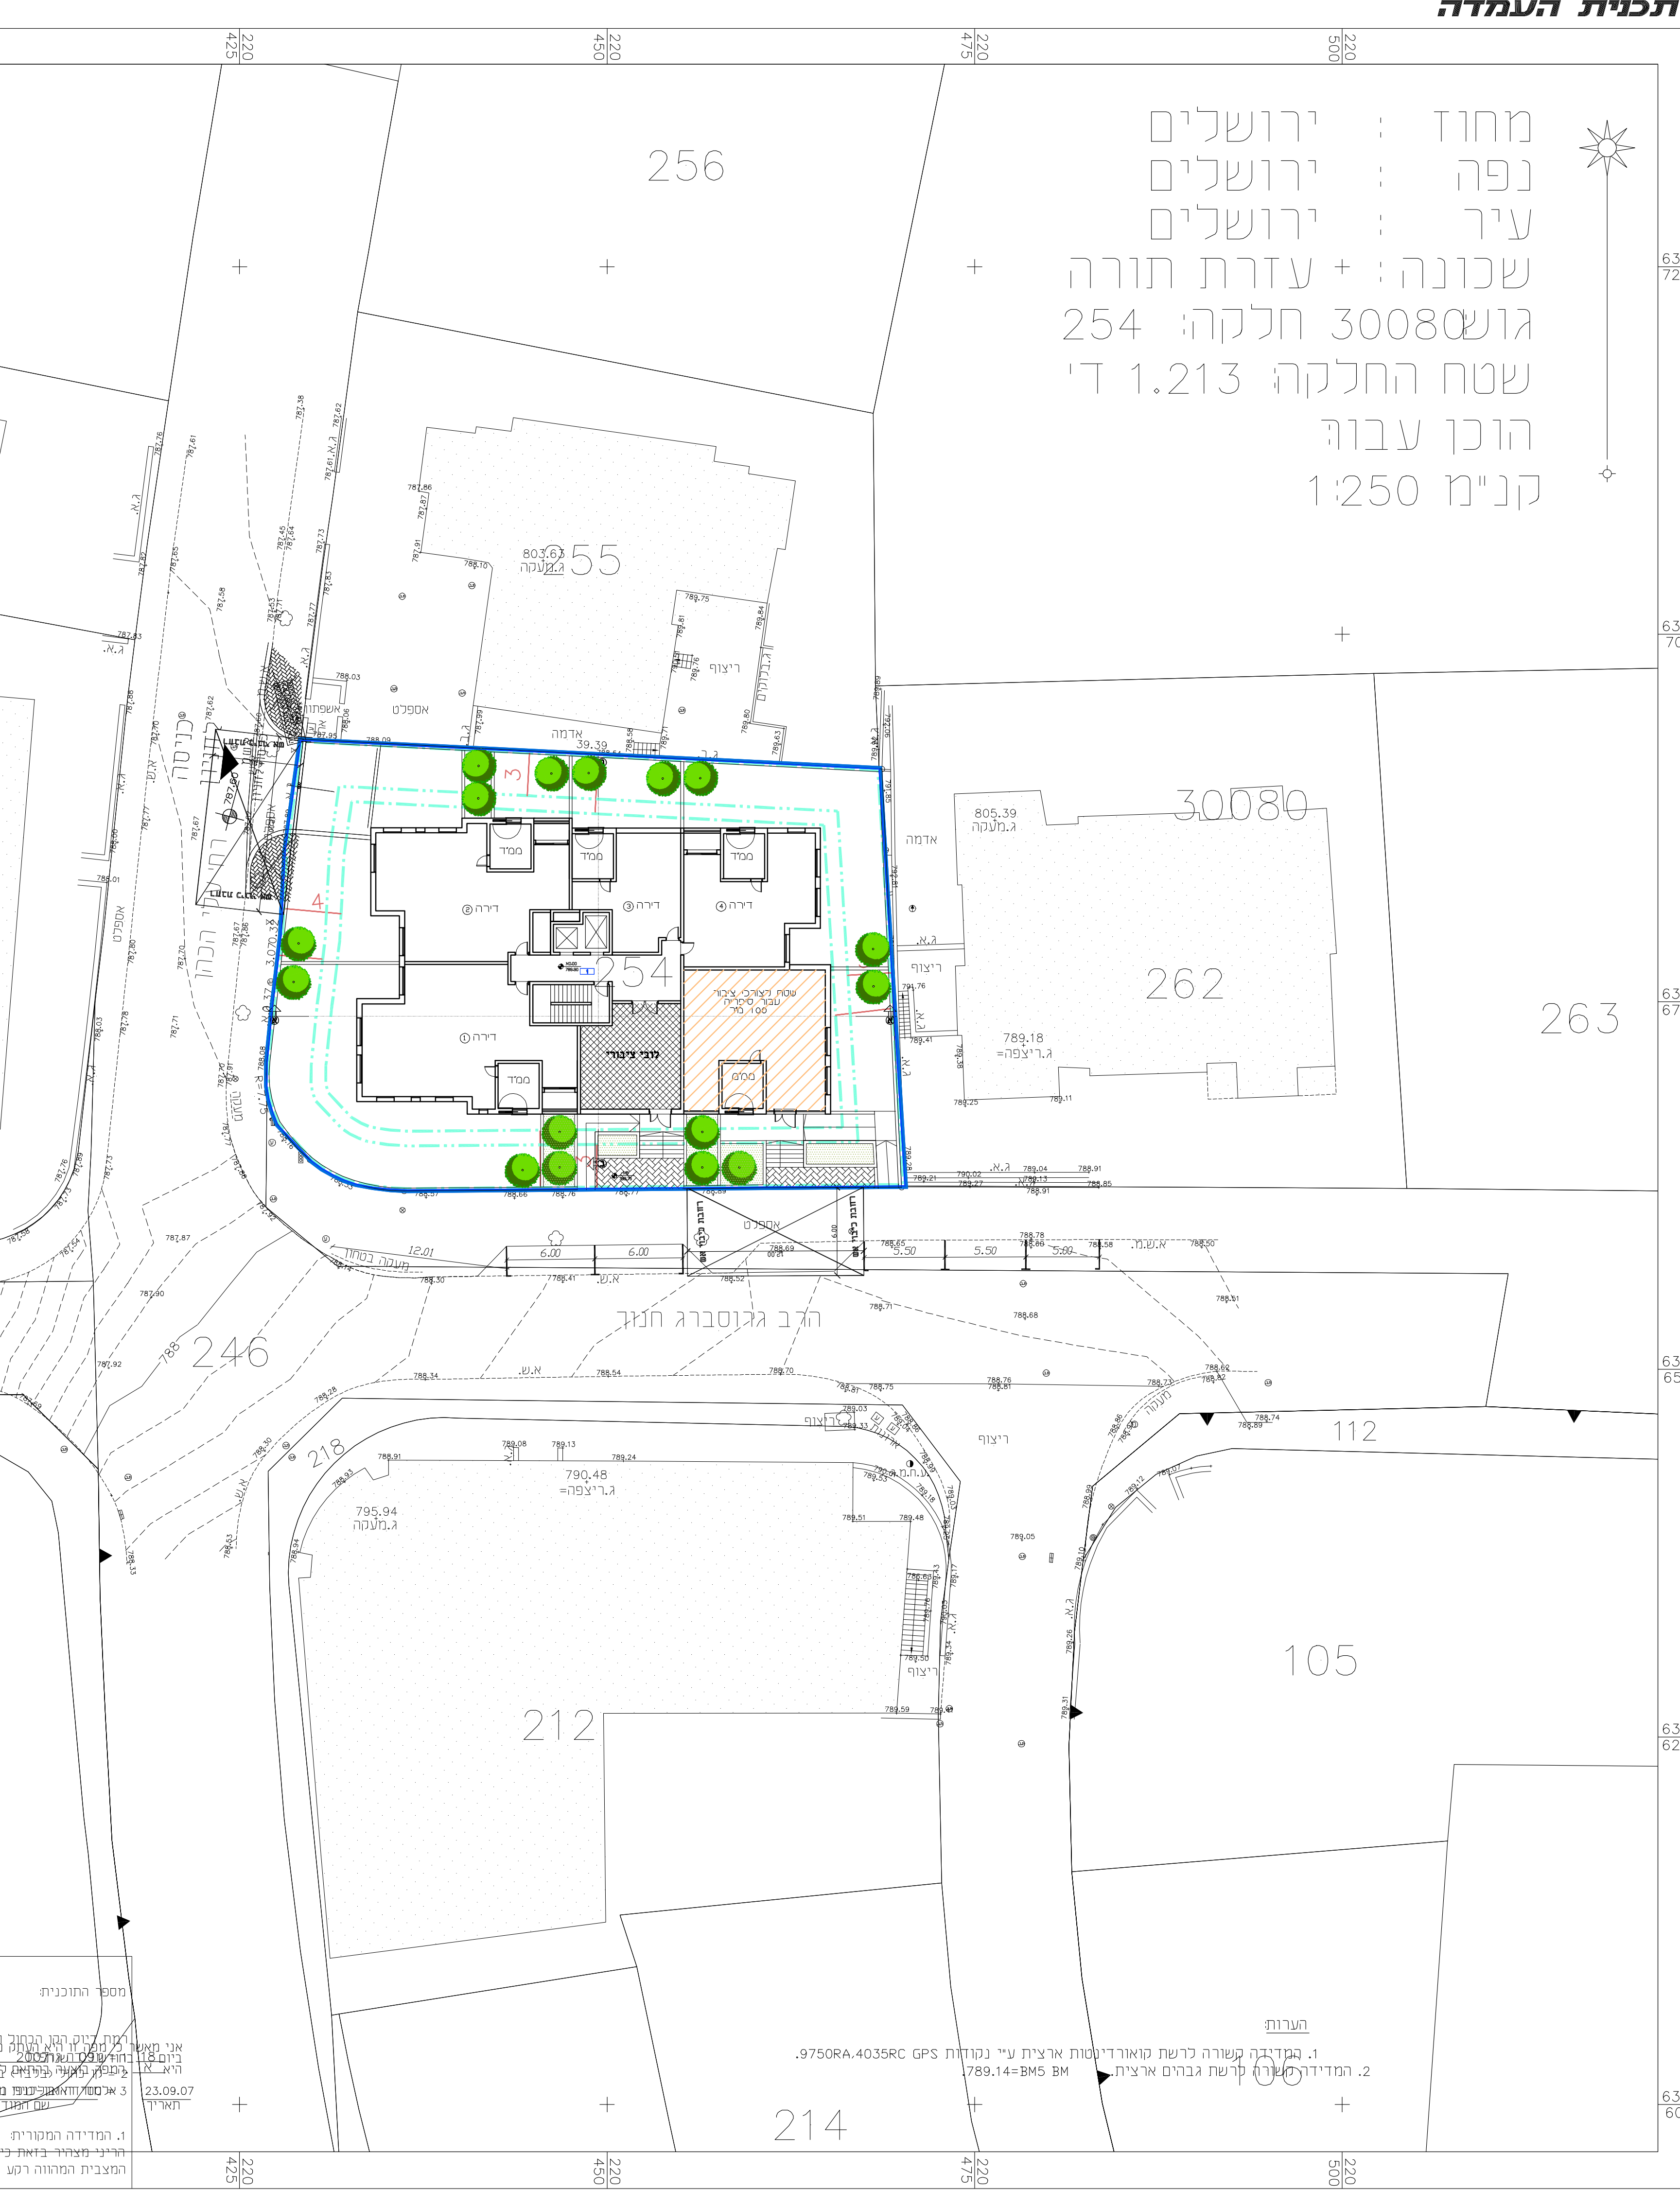


חותך א-א

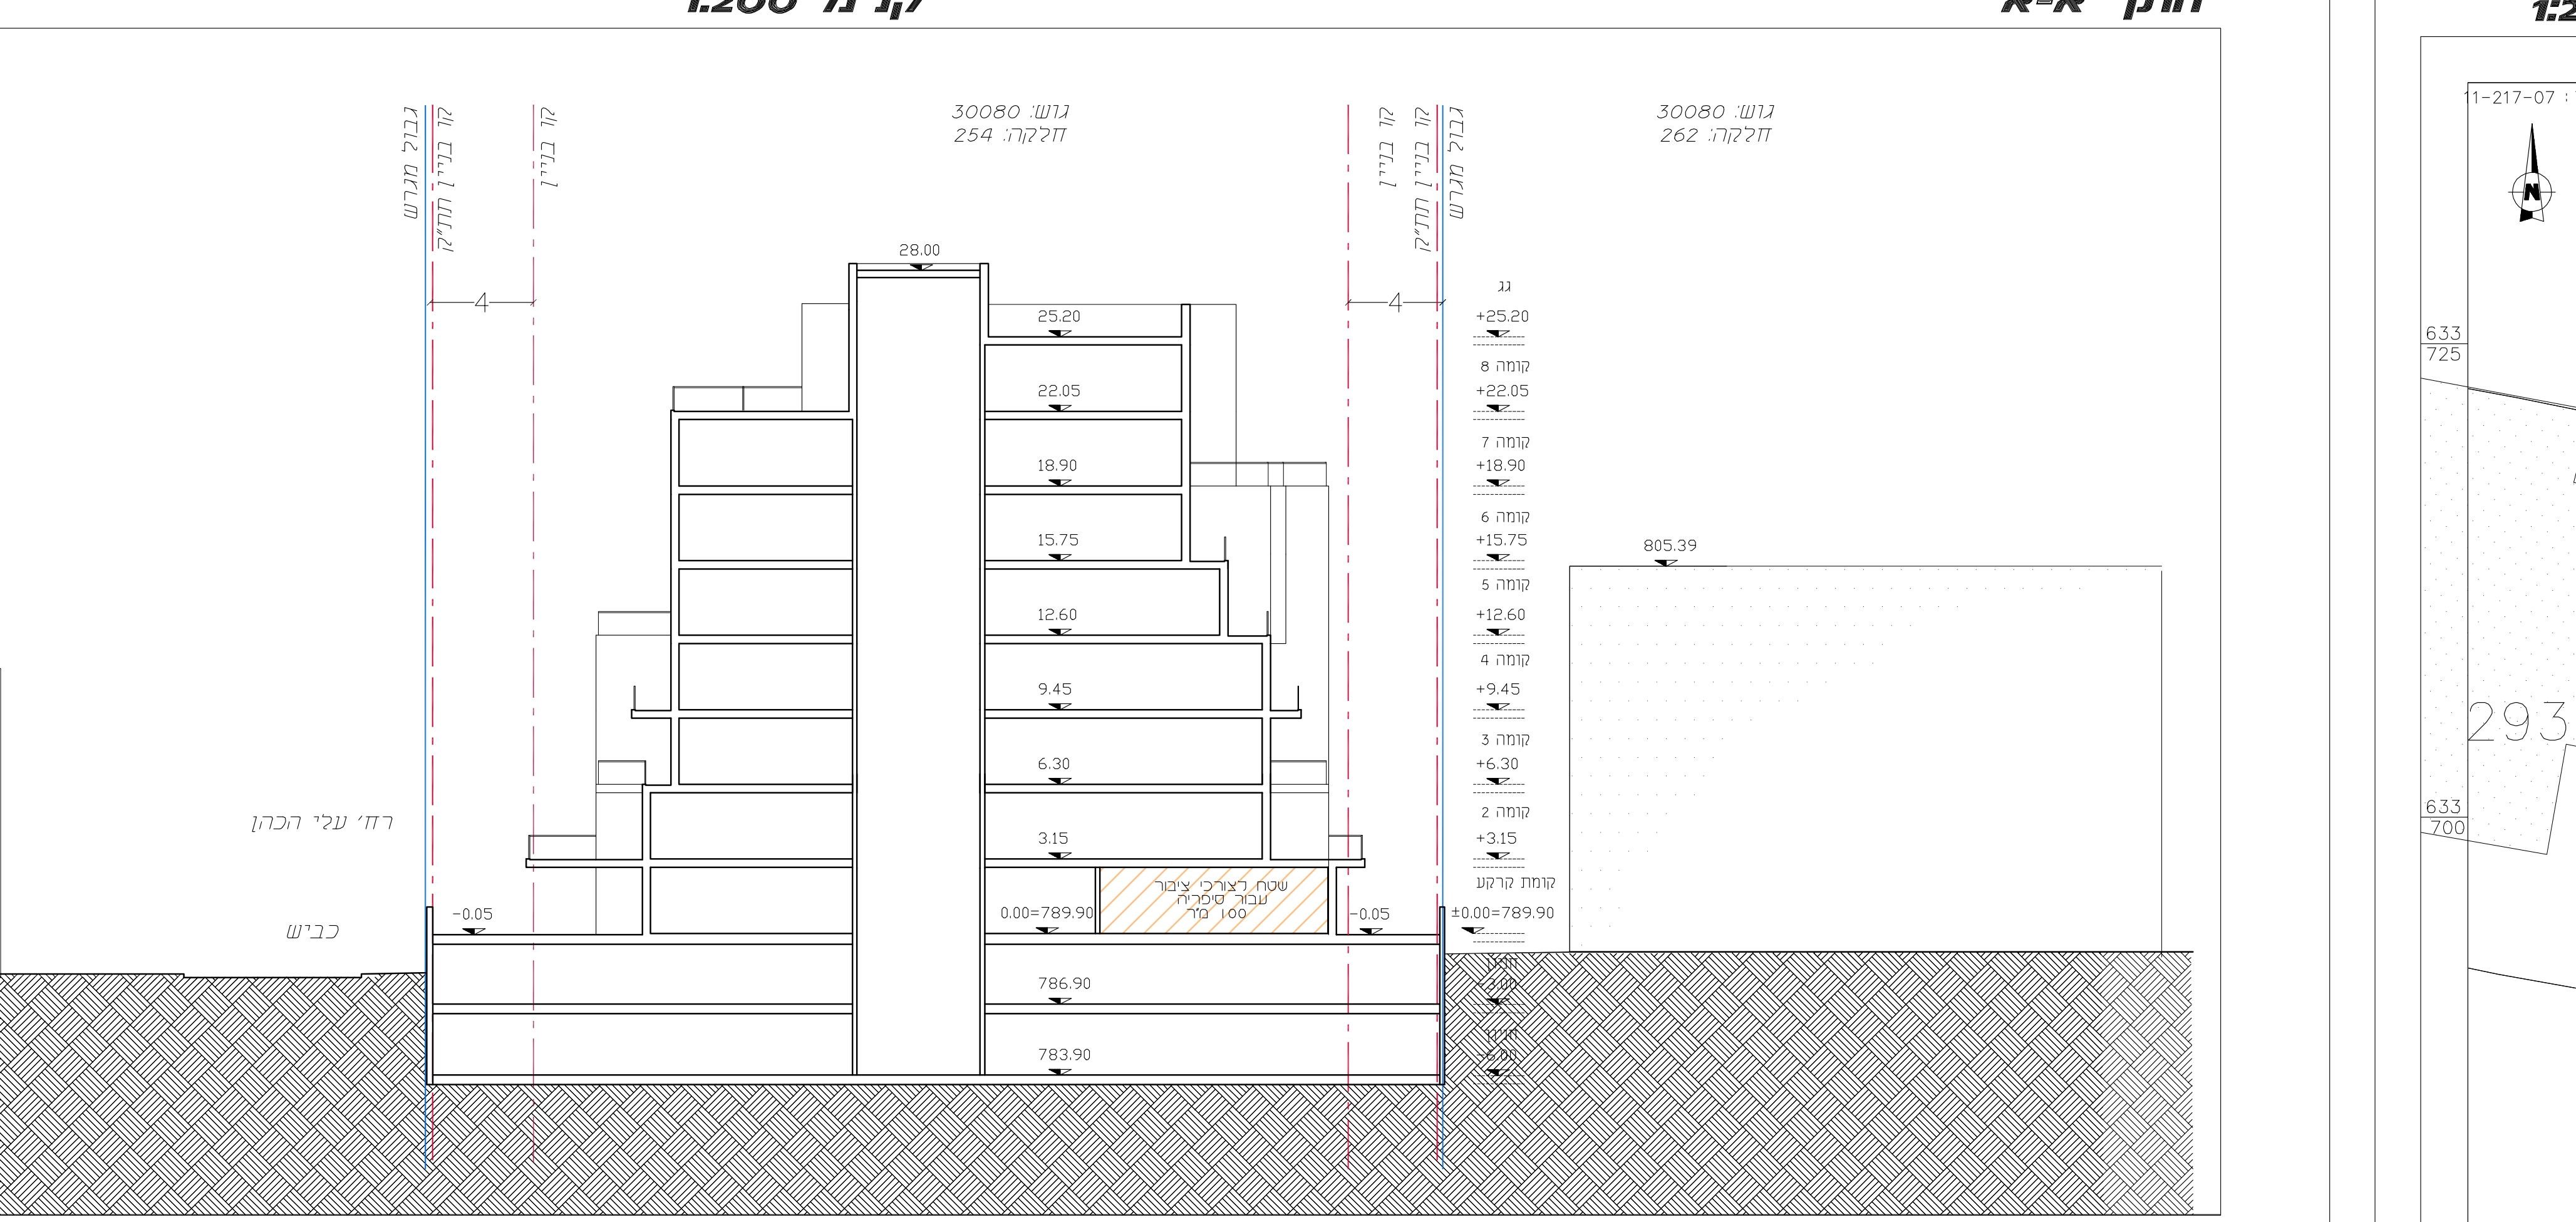


חותך ב-ב

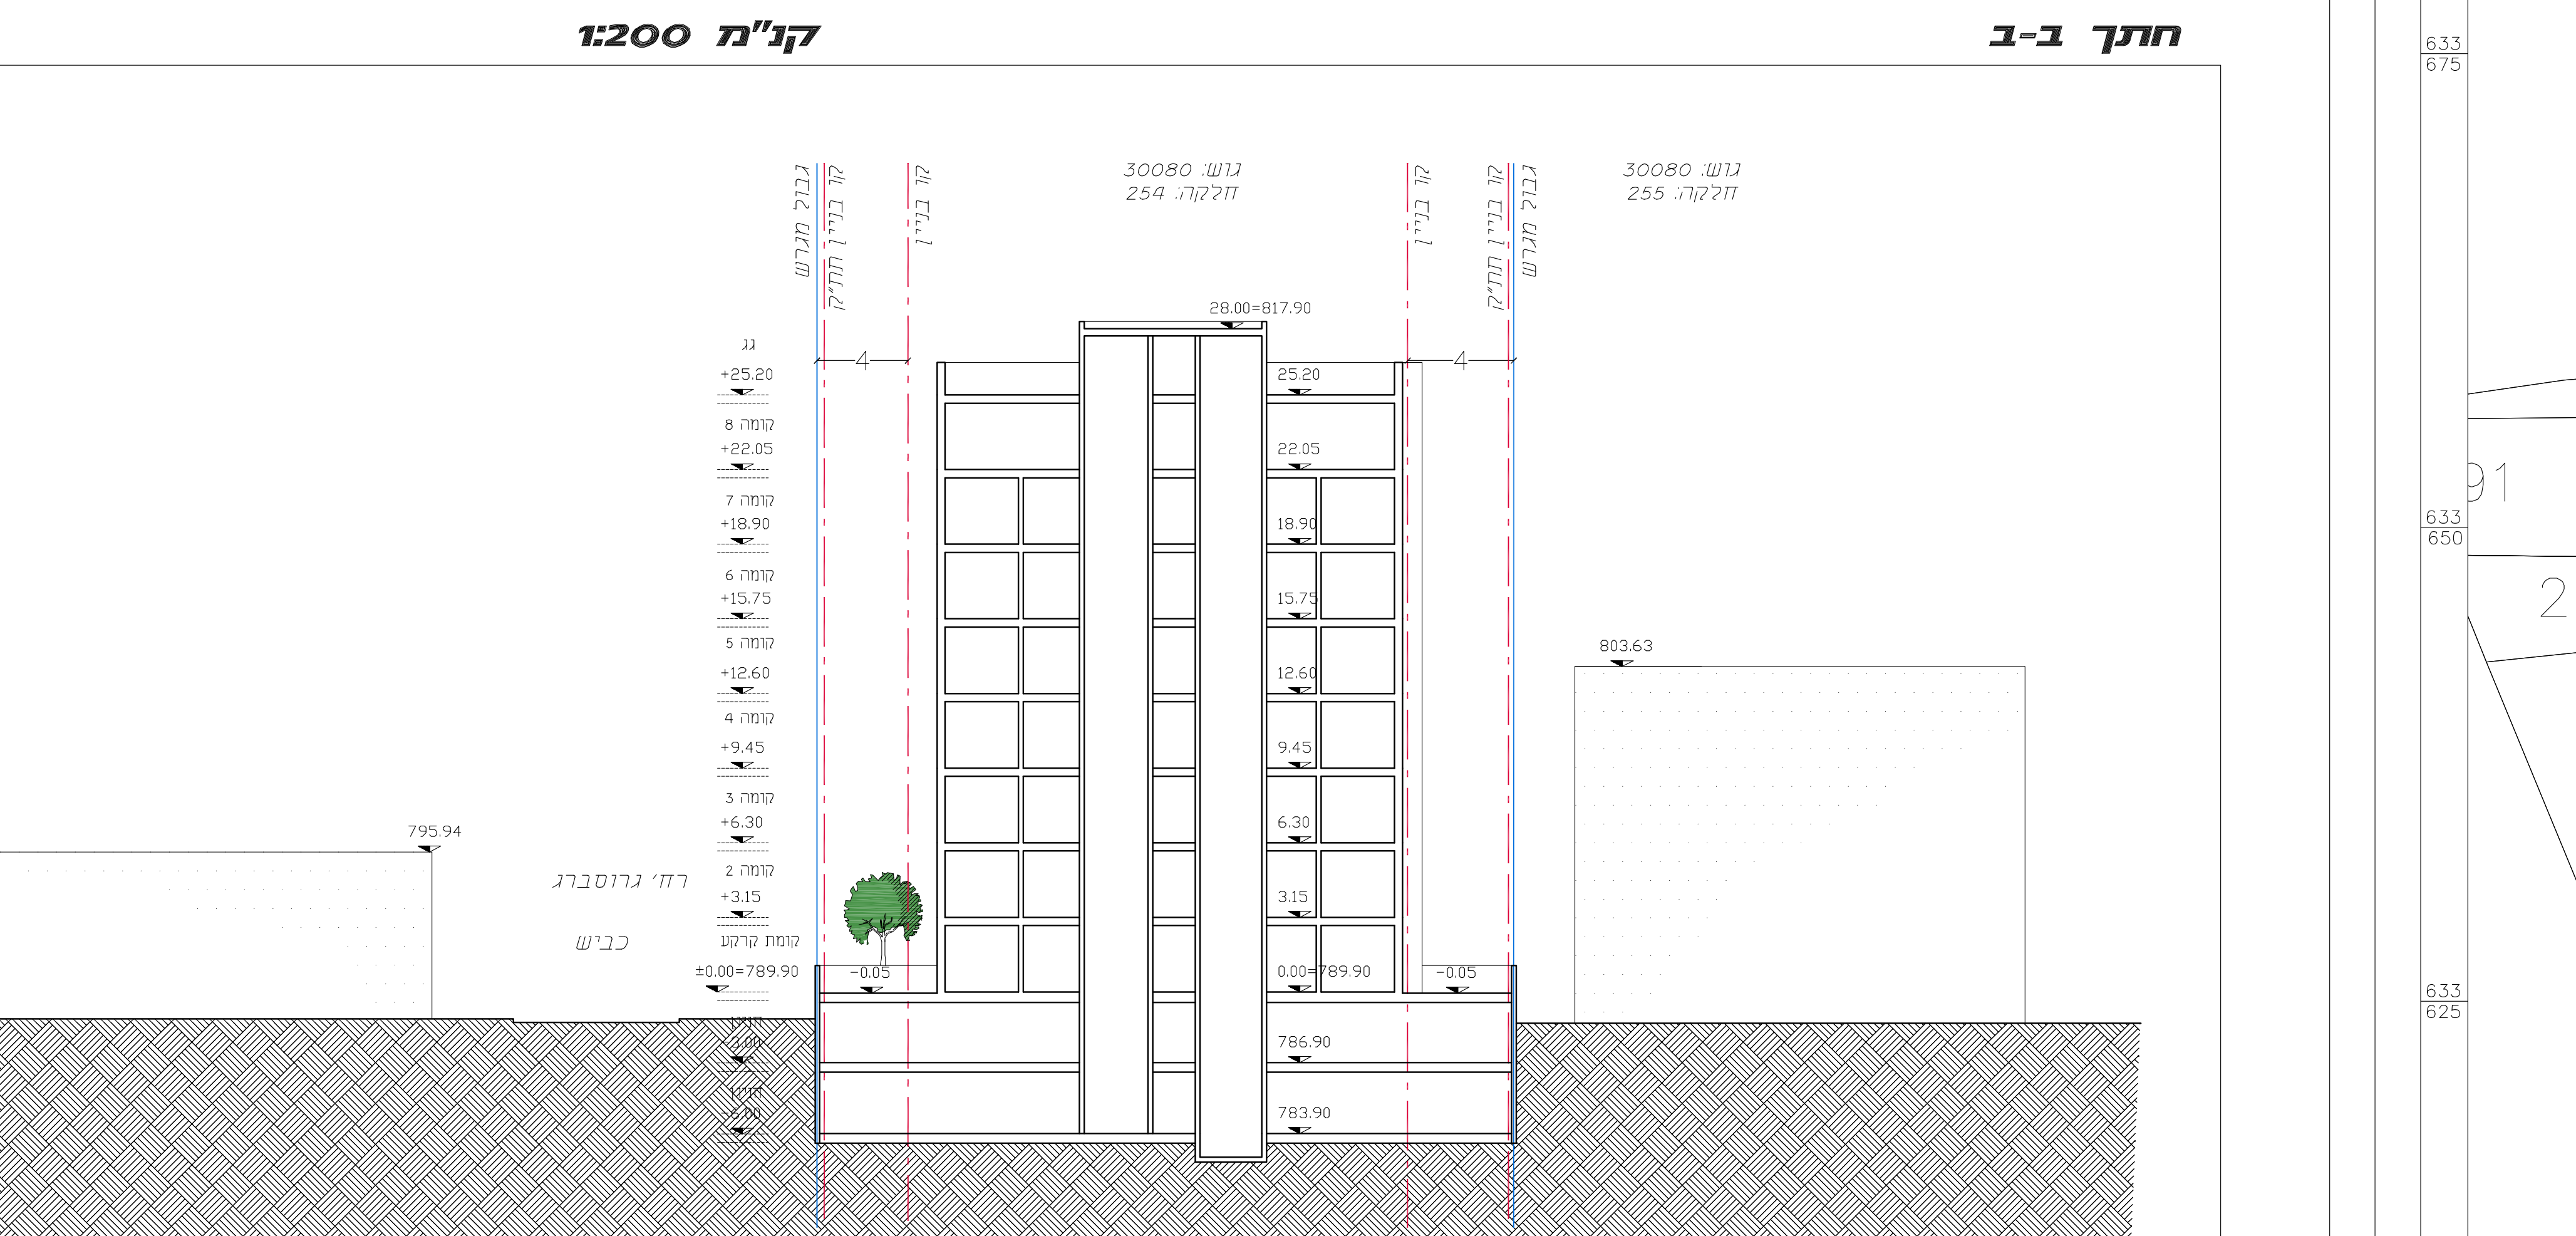


חזית מערבית

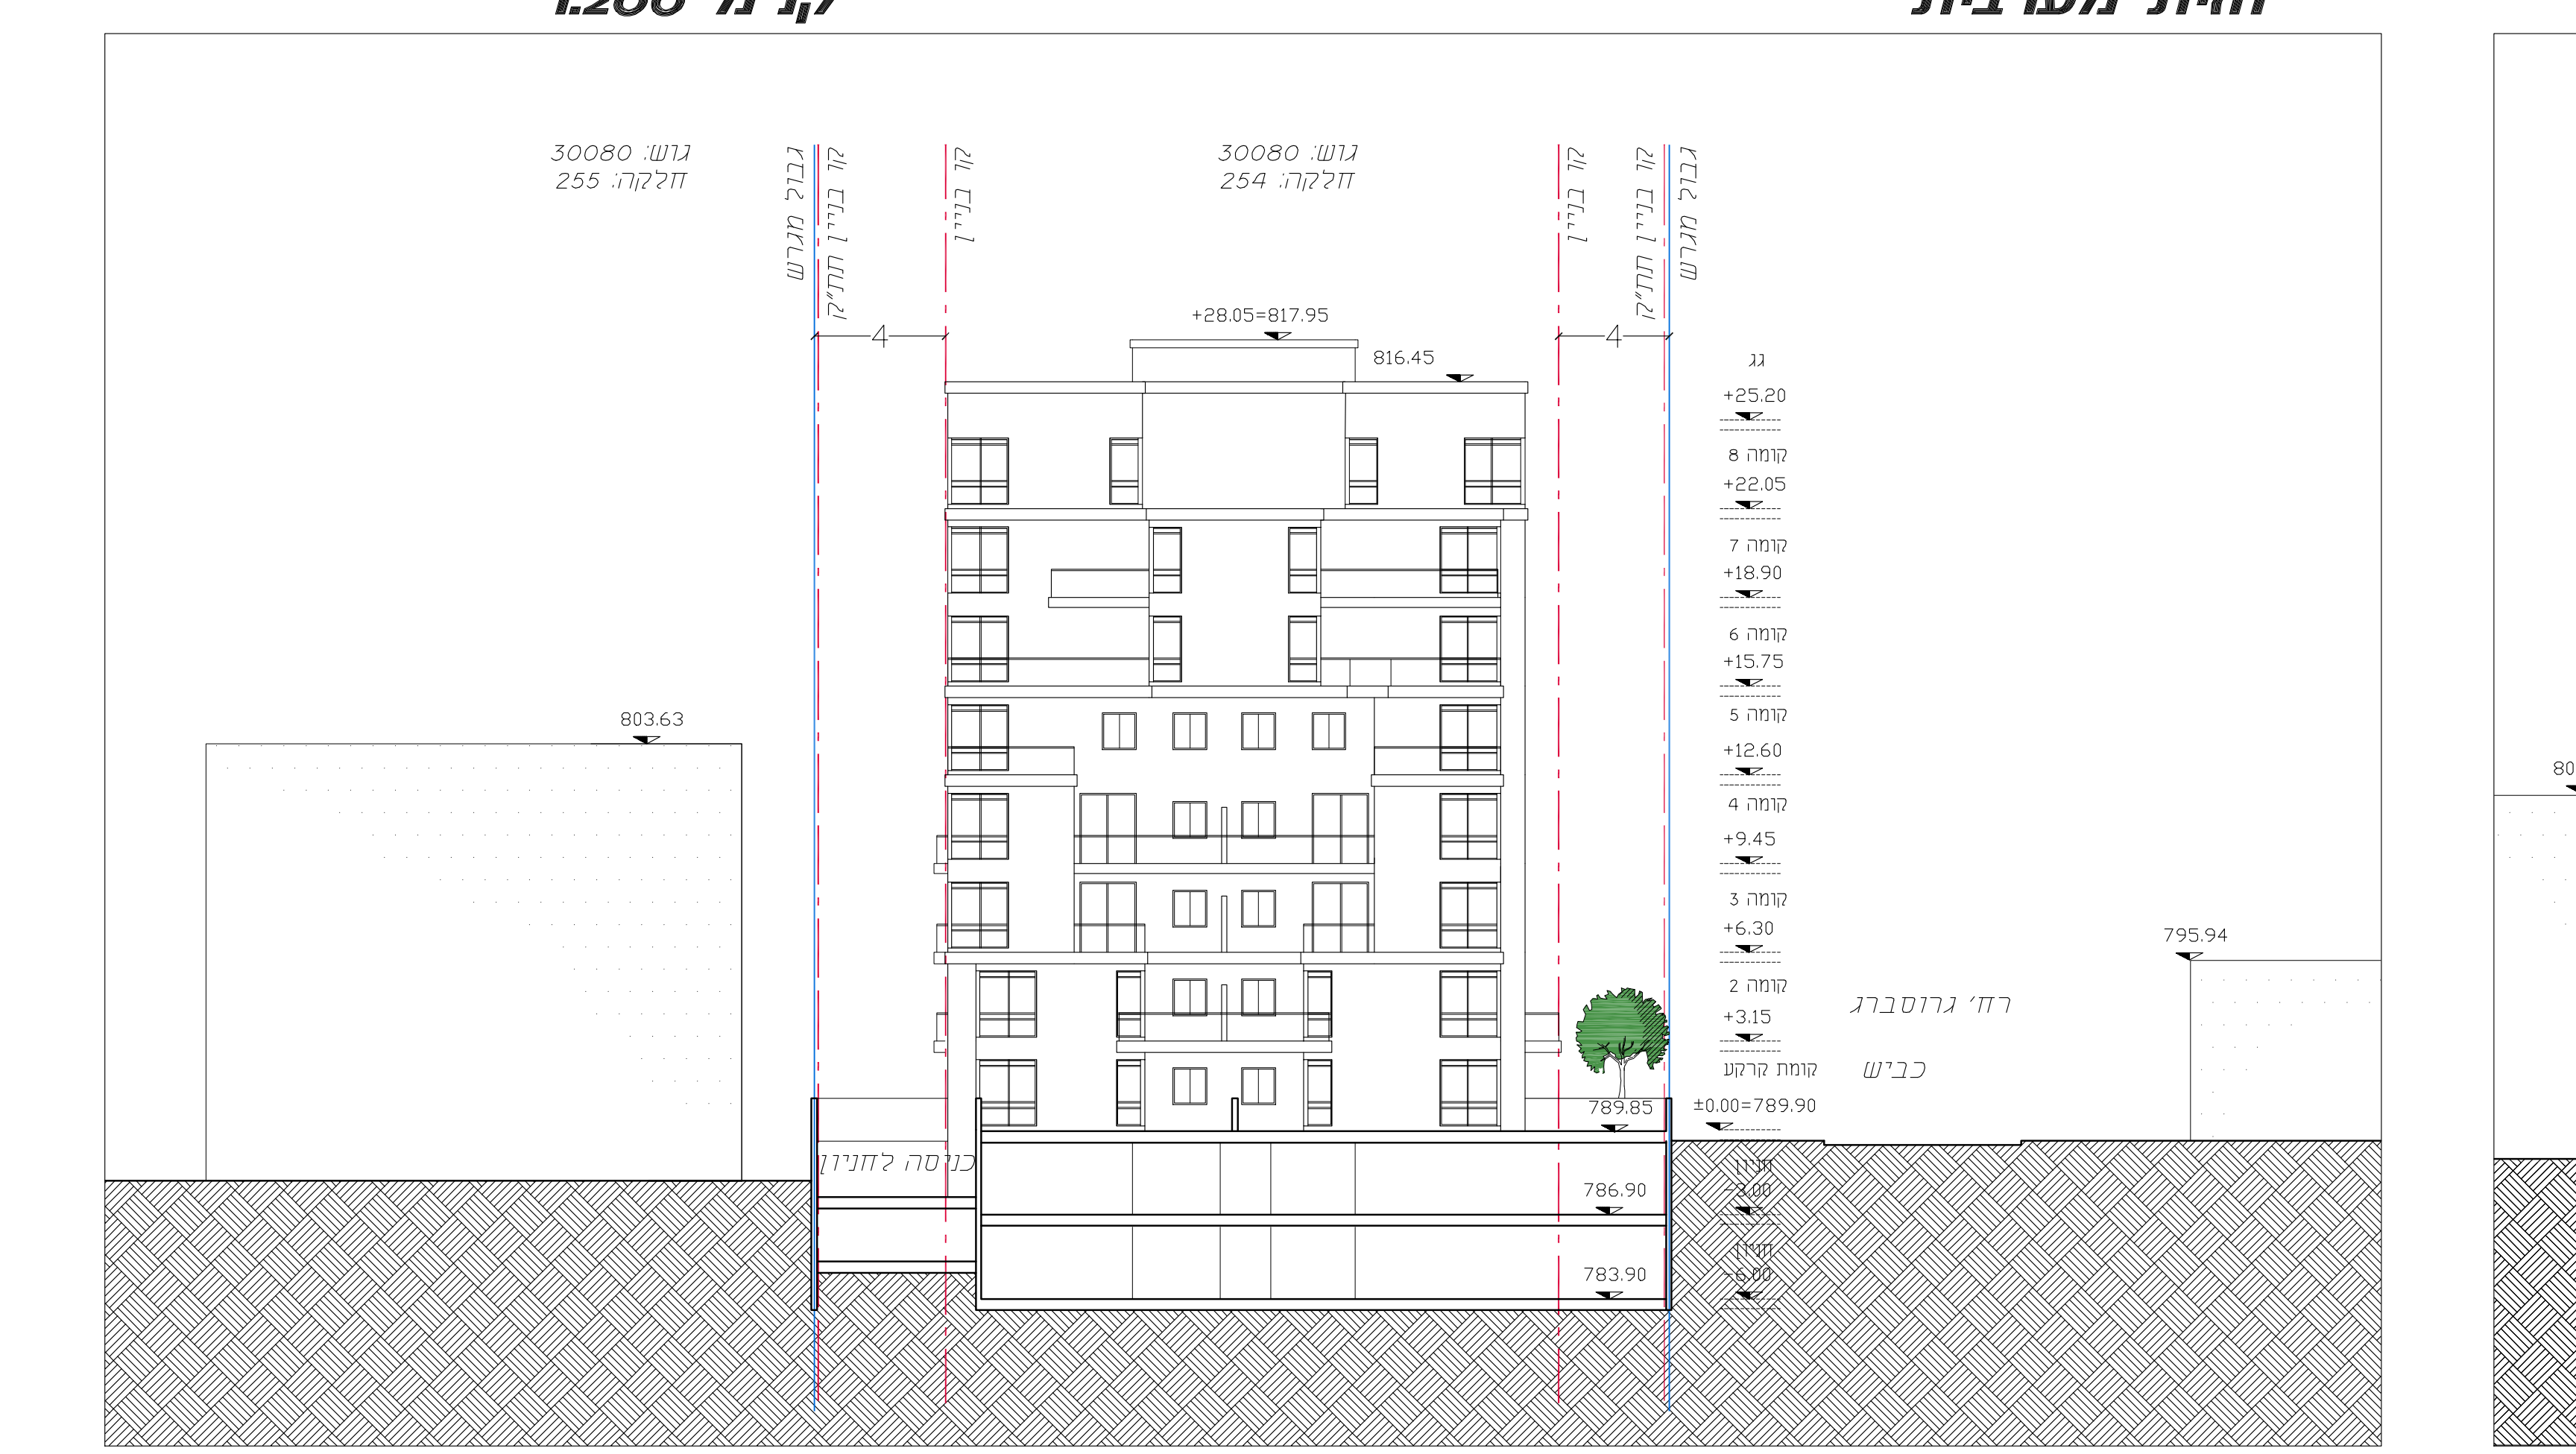

חזית מזרחית

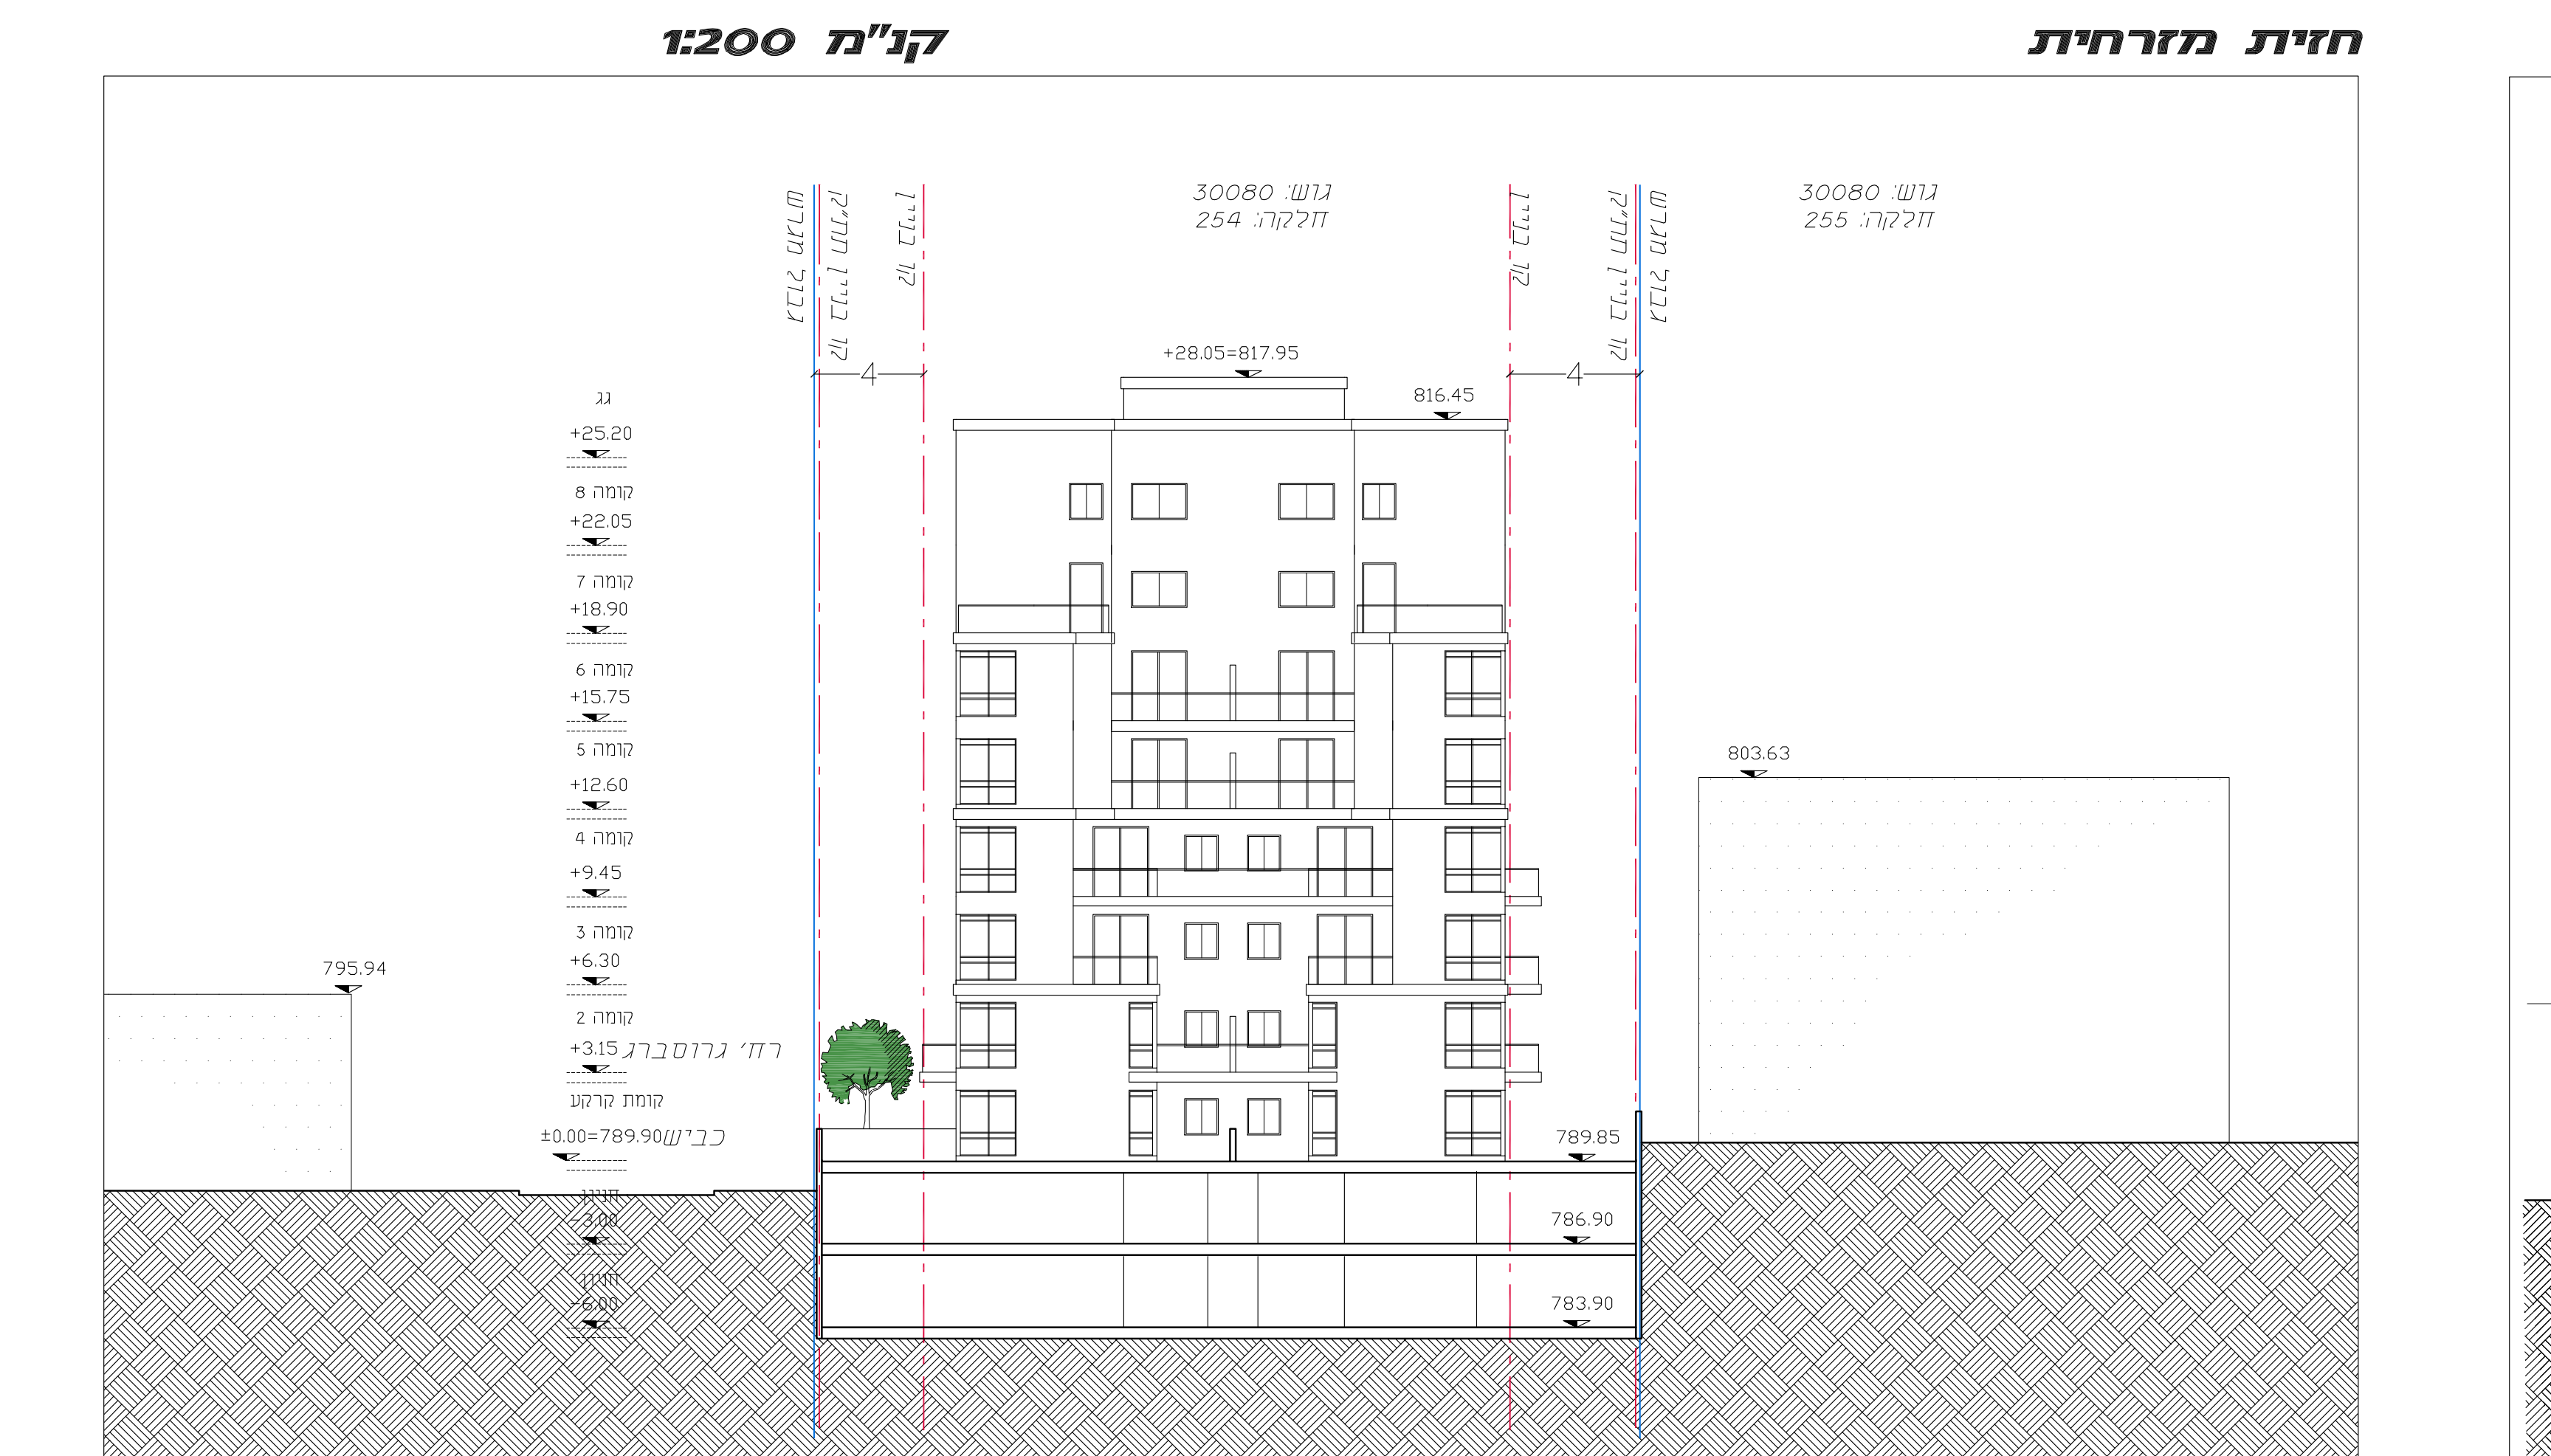

חזית צפונית

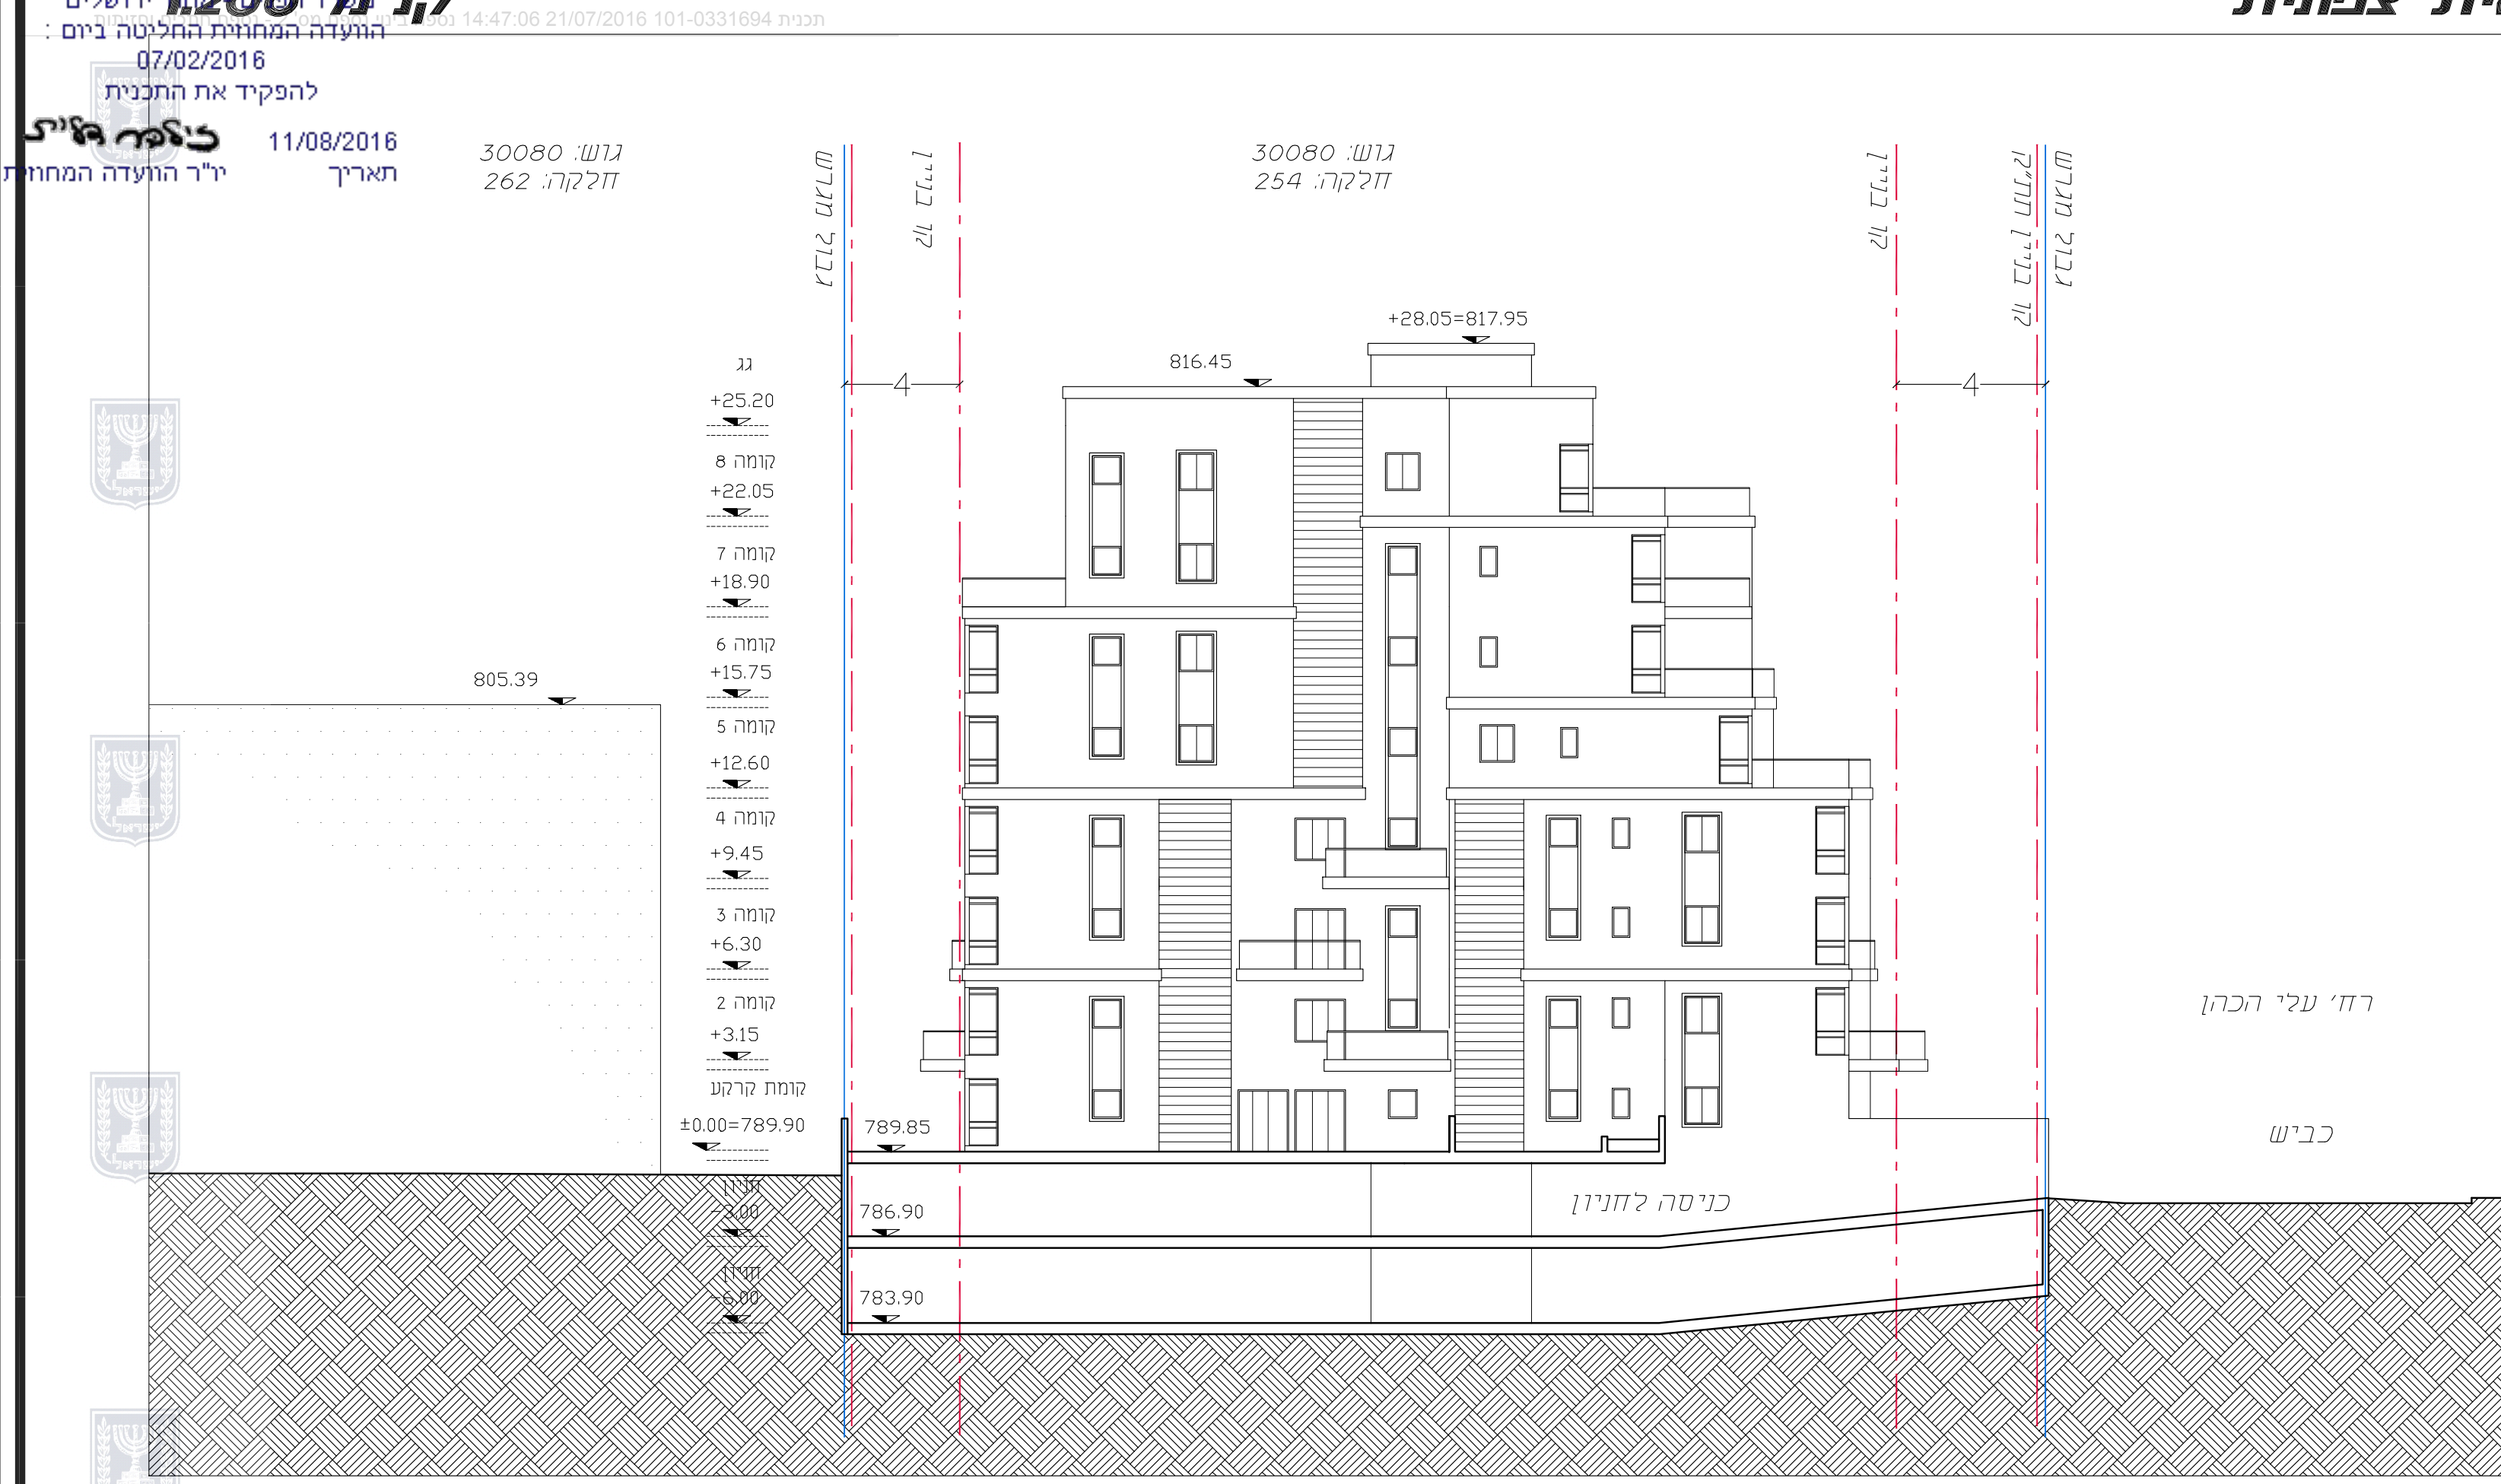

חזית דרומית

