

התחדשות עירונית
גבעת משה

תכנית מתאר מקומית

נספח תנועה

נספח מס' 3

קני"מ: 1:250
קני"מ: 1:200

מקרא

	גבול התכנית
	בניין קיים
	גבול גוש
	מספר גוש
	גבול חלקה
	מספר חלקה
	קו בנין תחתי
	קו בנין
	מבנה להריסה



מחוז : ירושלים
נפה : ירושלים
עיר : ירושלים
שכונה : + עזרת תורה
גוש 80300254 חלקה
שטח החלקה: 1.213 ד'
הוכן עבוה
קני"מ 1:250


קני"מ 1:250




הערות:
1. המדידה נקשרה לרשת קואורדינטות ארצית ע"י נקודות GPS 4035RC 9750RA.
2. המדידה נקשרה לרשת גברים ארצית. BM5-789.14.

אשר מפה
אני מאשר כי מפה זו היא העתק נכון של מפת רכש שהכנתה על סמך מדידה שהסתיימה ביום 23.09.07. כל הפרטים ששוינו במפה הם מדויקים ונכונים. כל המידע המופיע במפה הוא למטרת המידע בלבד. המפה נבנתה בהתאם לתקנות המדידה ומדידת המרחק והתחום. 23.09.07
אכסטר ראובן-כנפי גוש 68 י"מ-502
שם המודד ומעטנו
תאריך
502
תאריך רישום התמחה

תכנית קומת חניה 1-

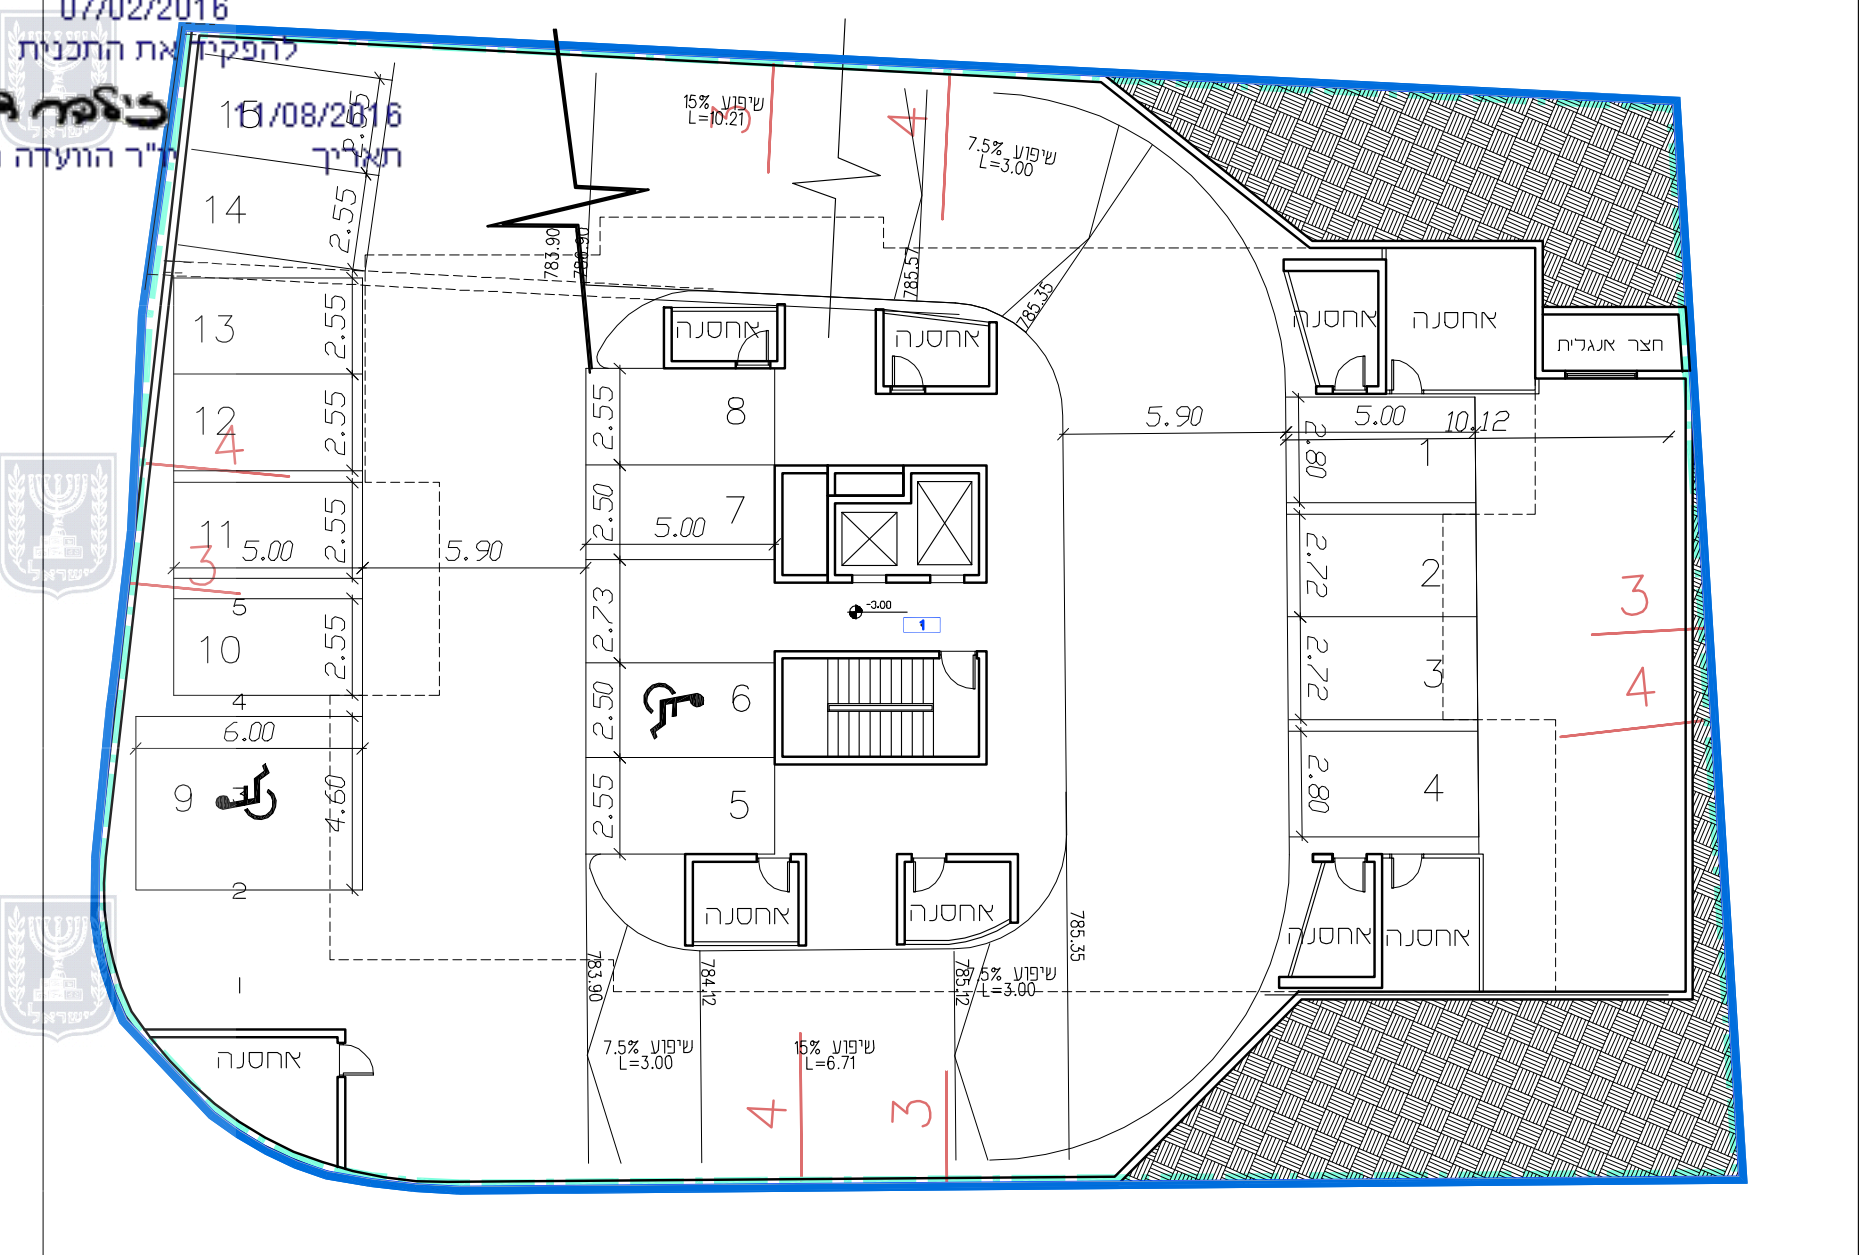

תכנית קומת חניה 2-

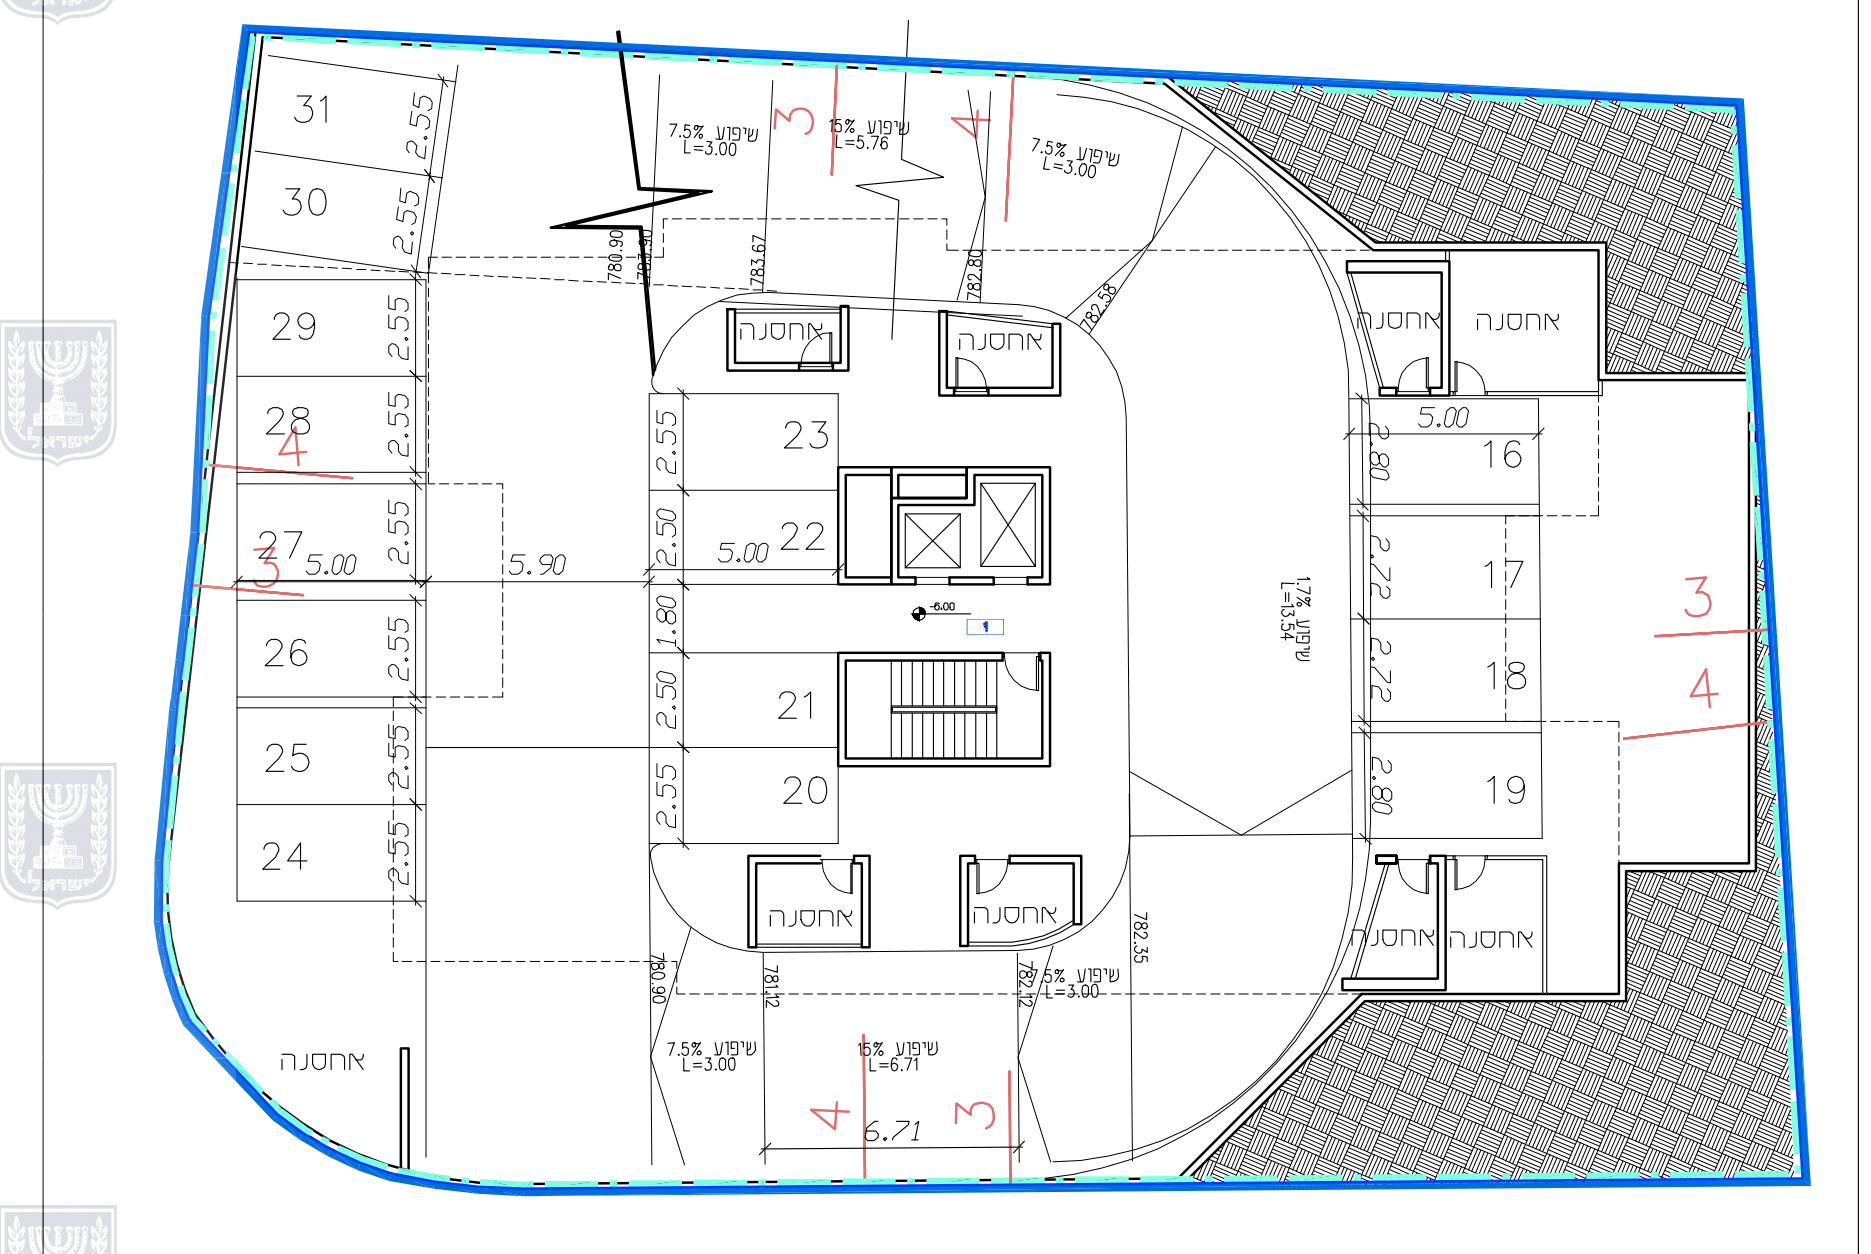

תכנית קומת חניה 3-

