


הרחבת יחיד קיימות ברח' ברנבים 3 תל אברה, ירושלים.


נשפת מס' 1 תכנית בינוי ופיתוח קב"מ 1:100

- מקרא:
- קויר קיים
- הריסת
- חוספת בניה
- גבול תוכנית
- מספר יחיד
- מספר רח' נשפת


גלר דינה  
אדריכלות ומבנה  
סניף ירושלים  
302107289  
כתובת: מננה שמחה 39 י-ם  
073-7419330  
תאריך עדכון: 26/03/2017

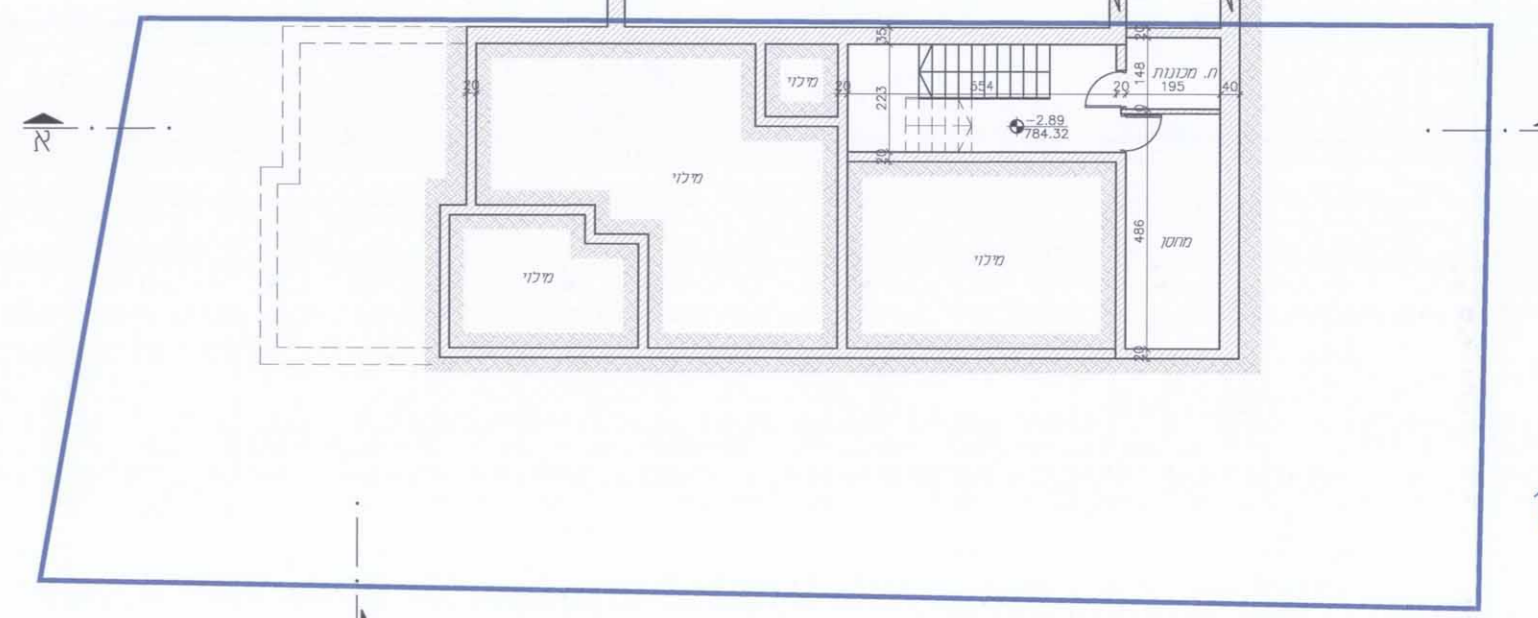



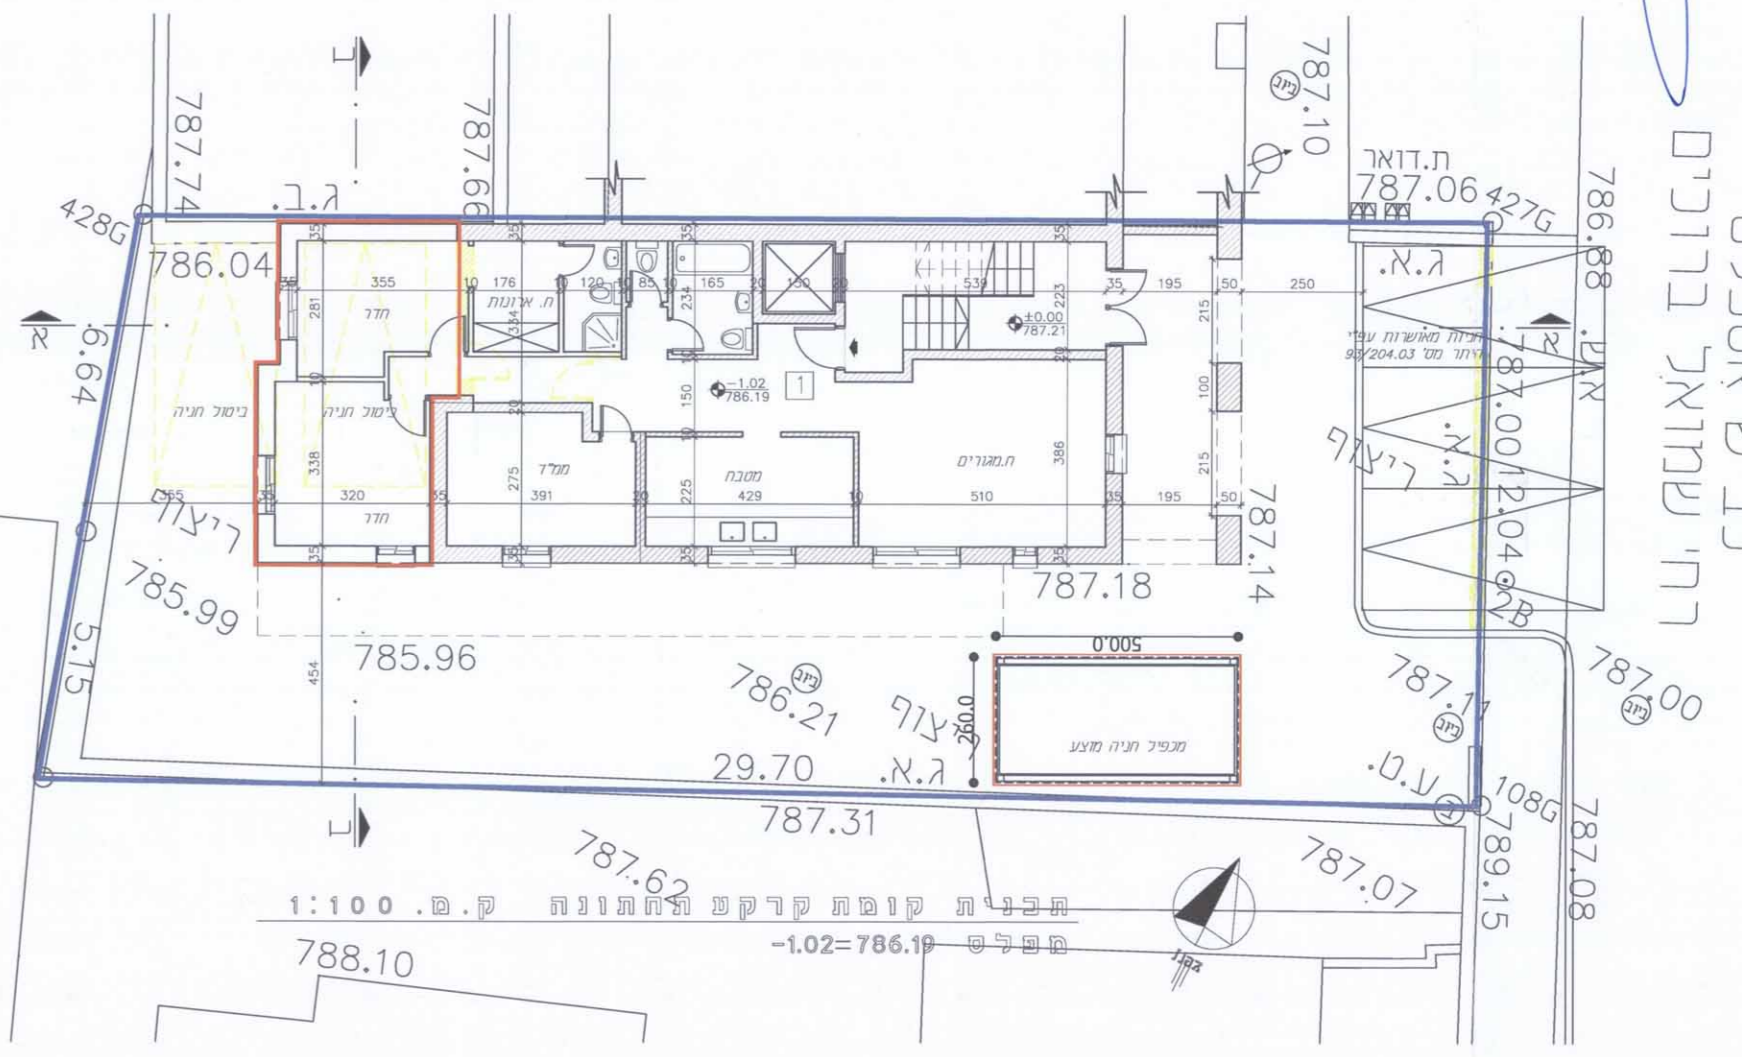



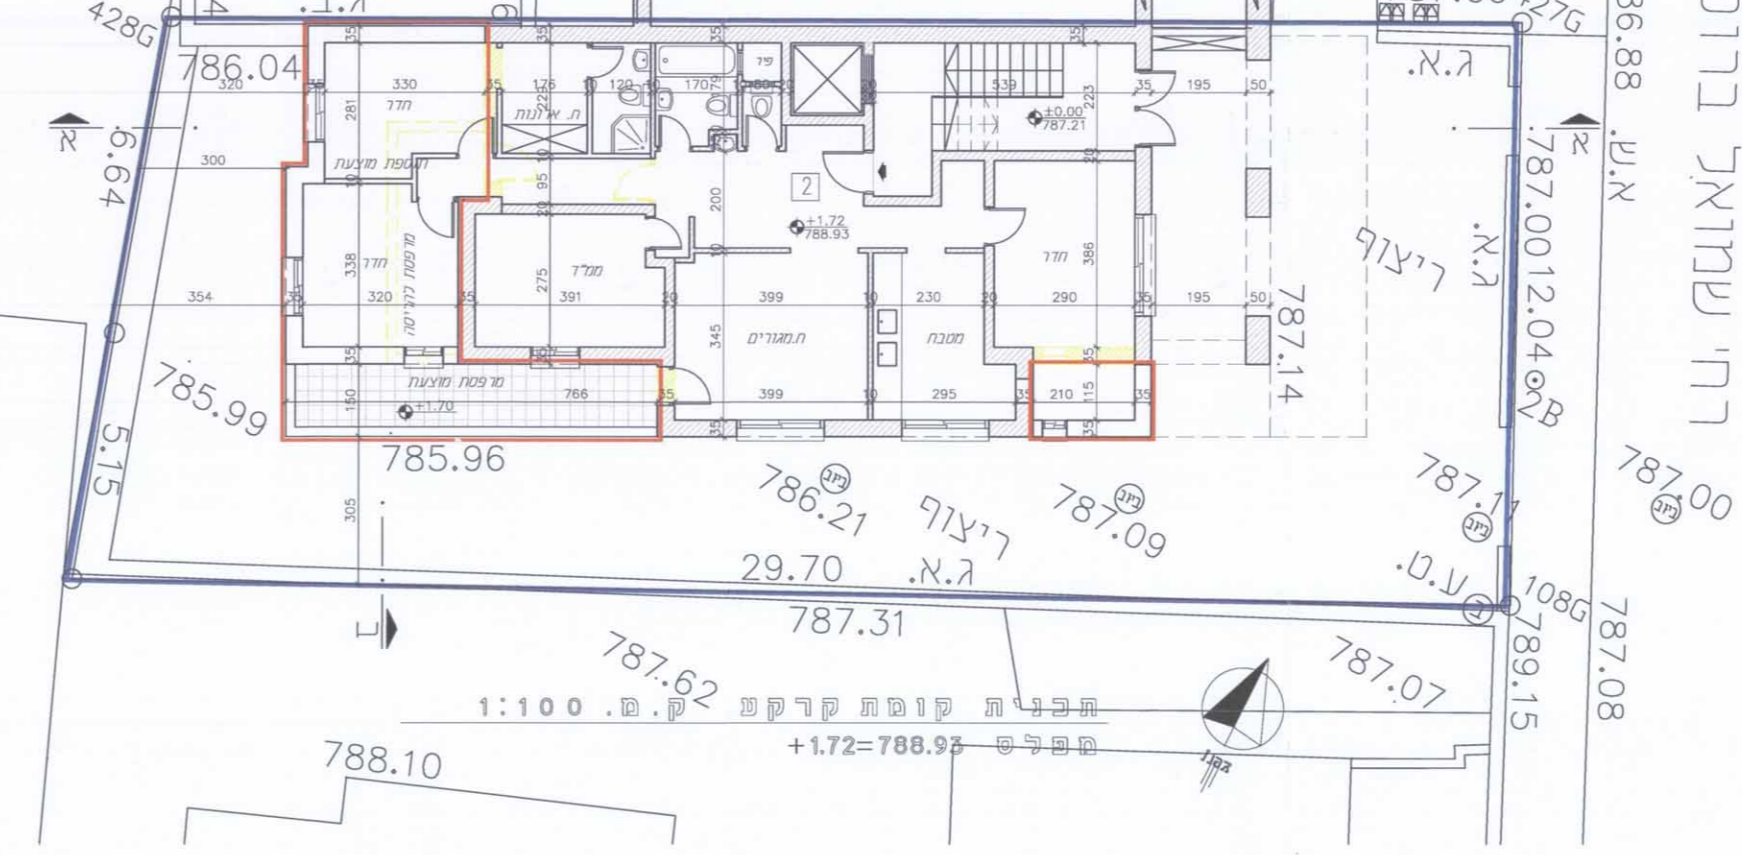



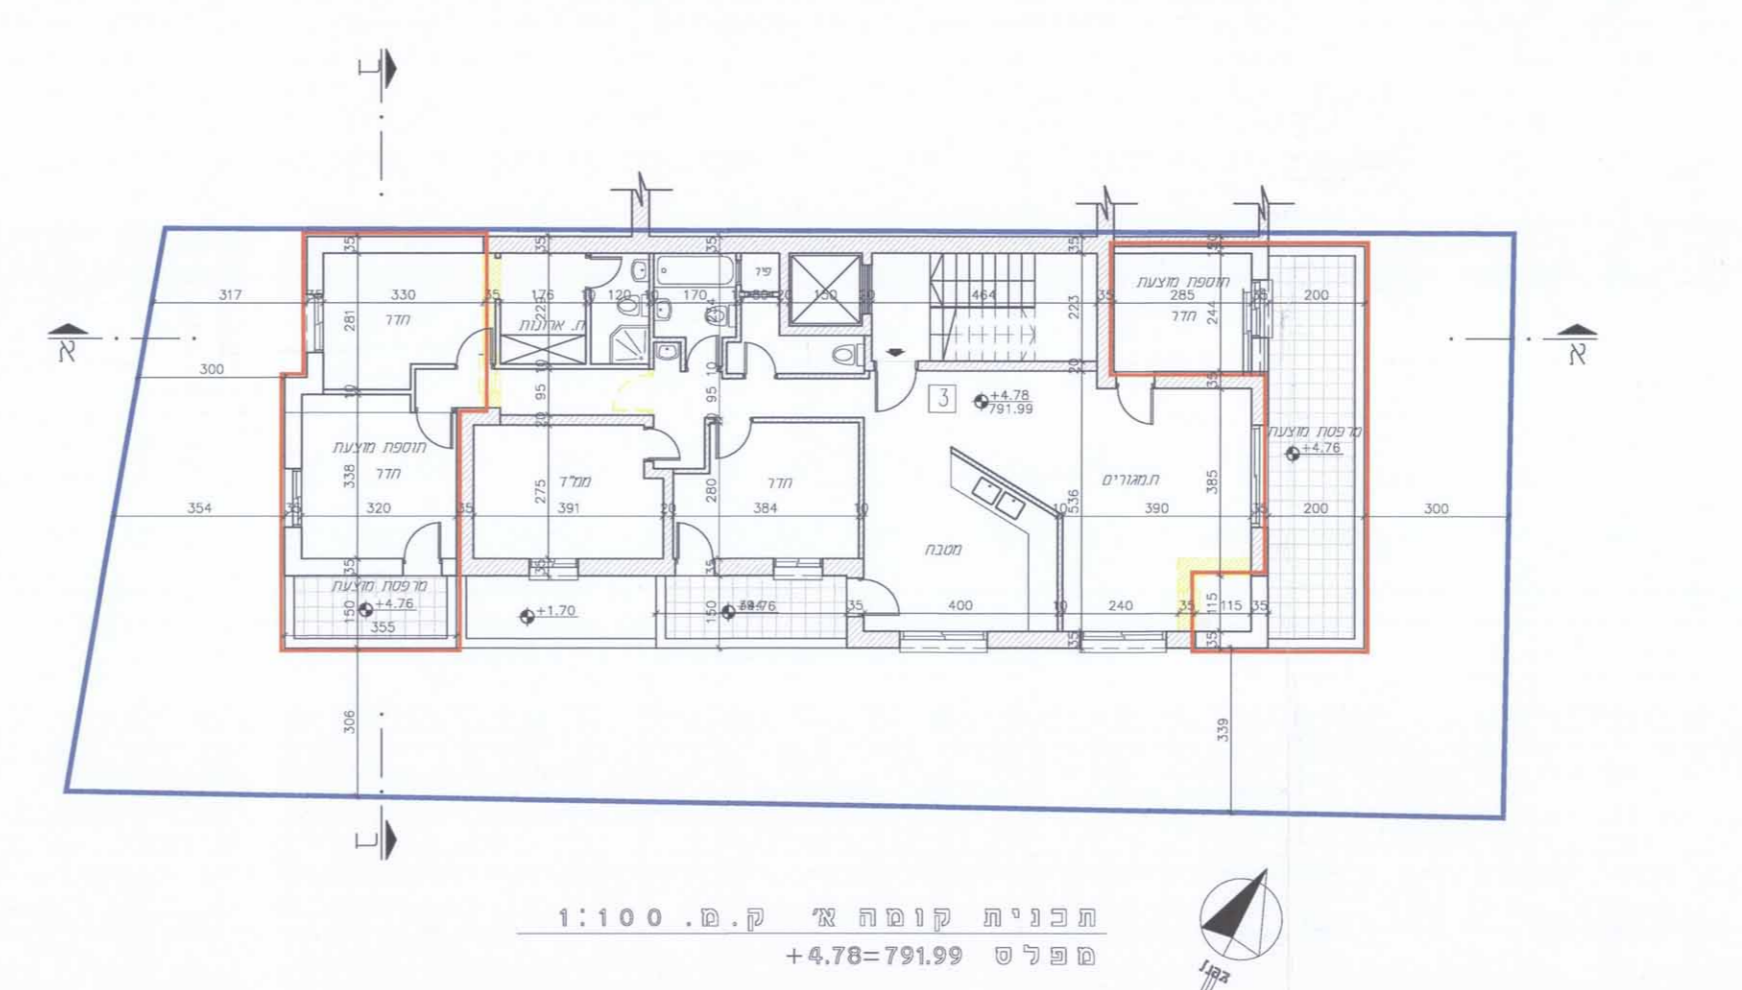



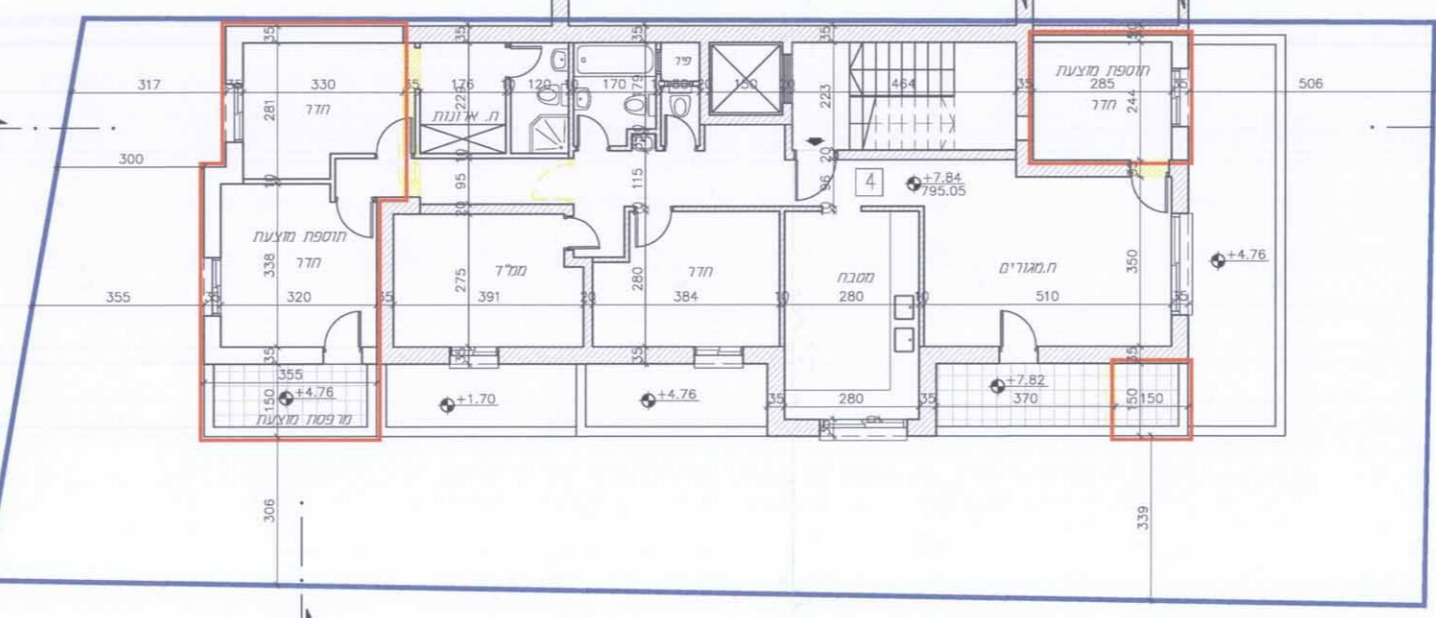



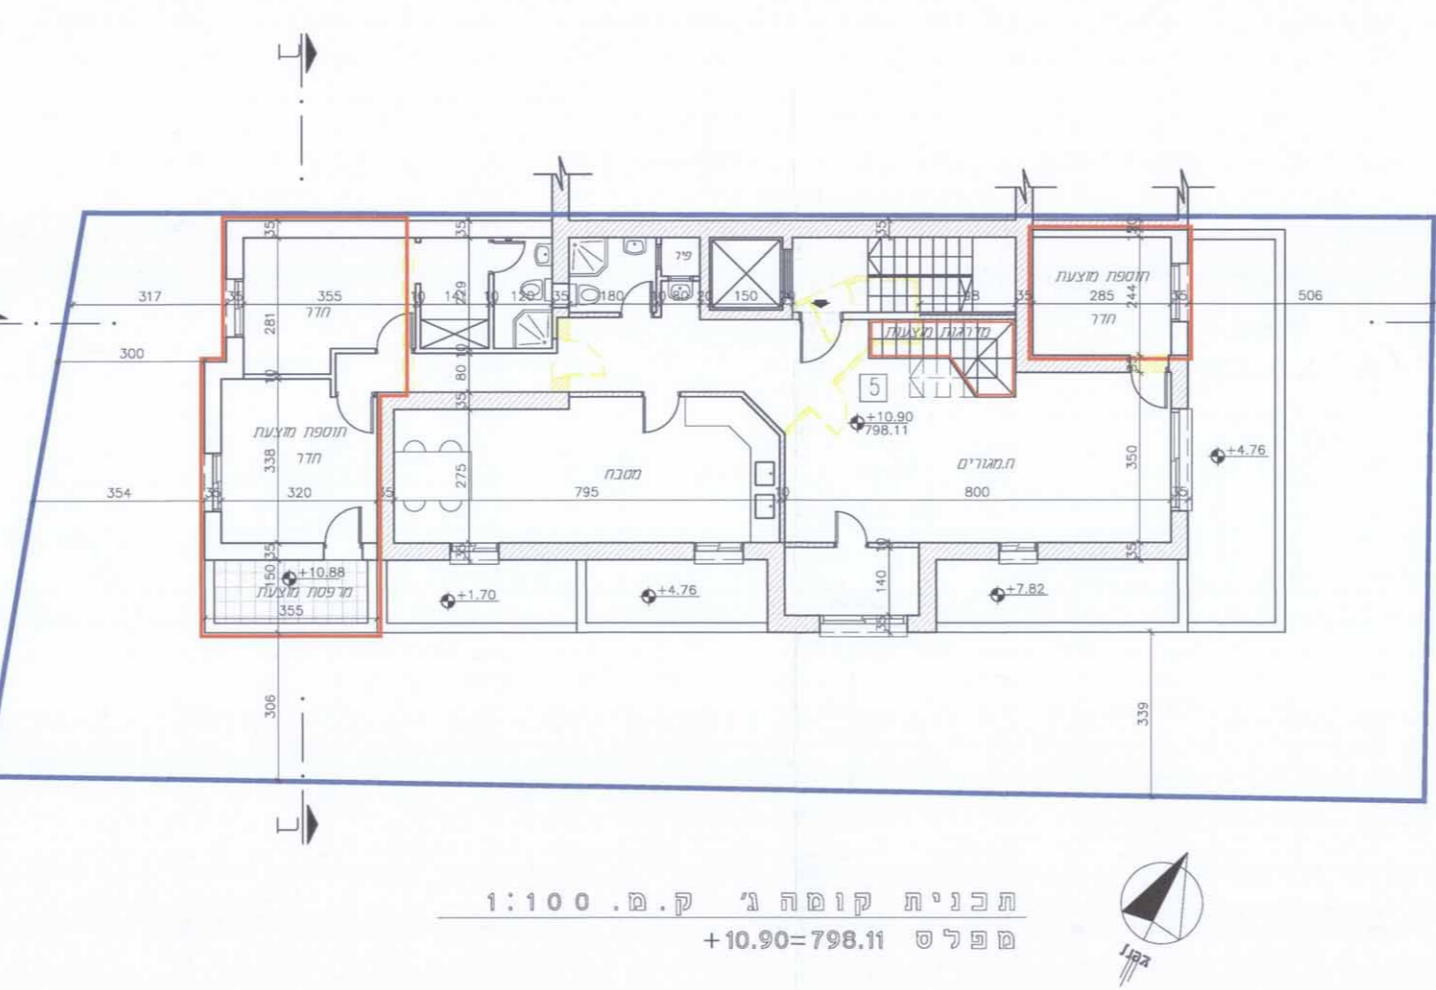



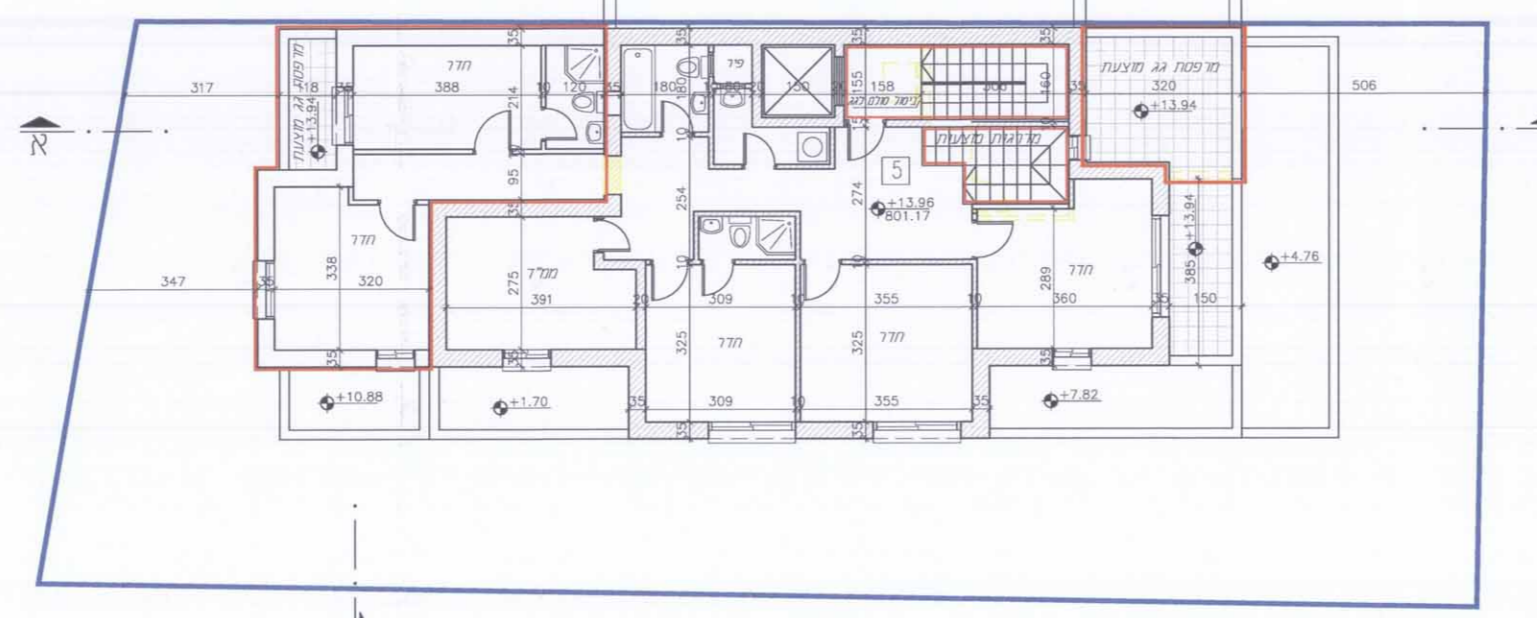



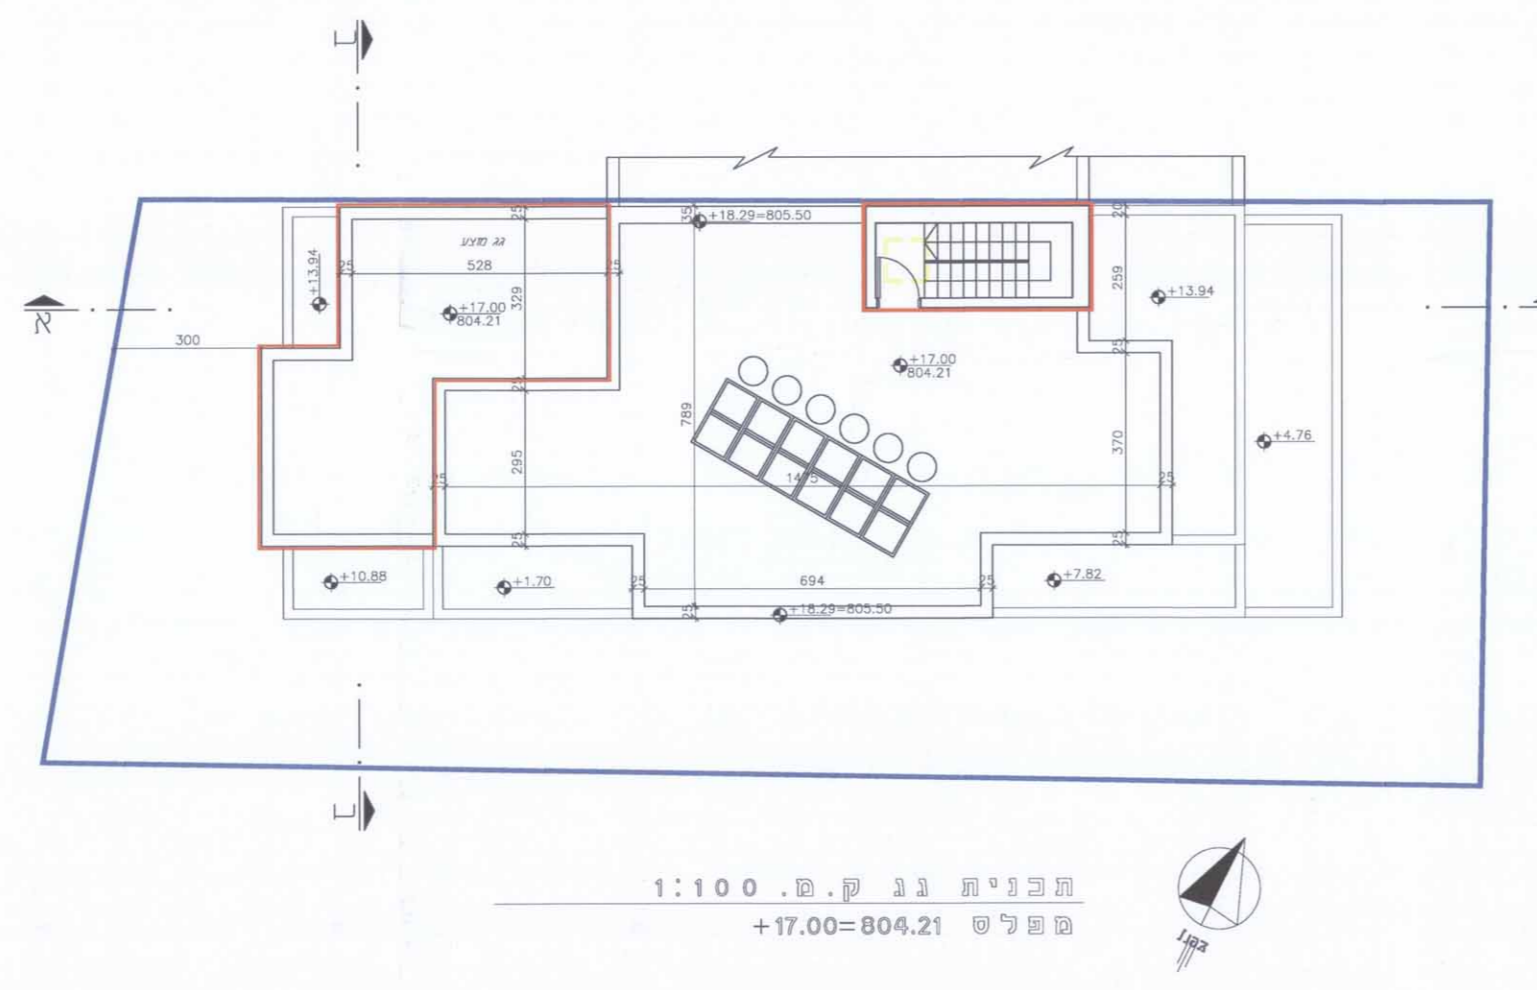


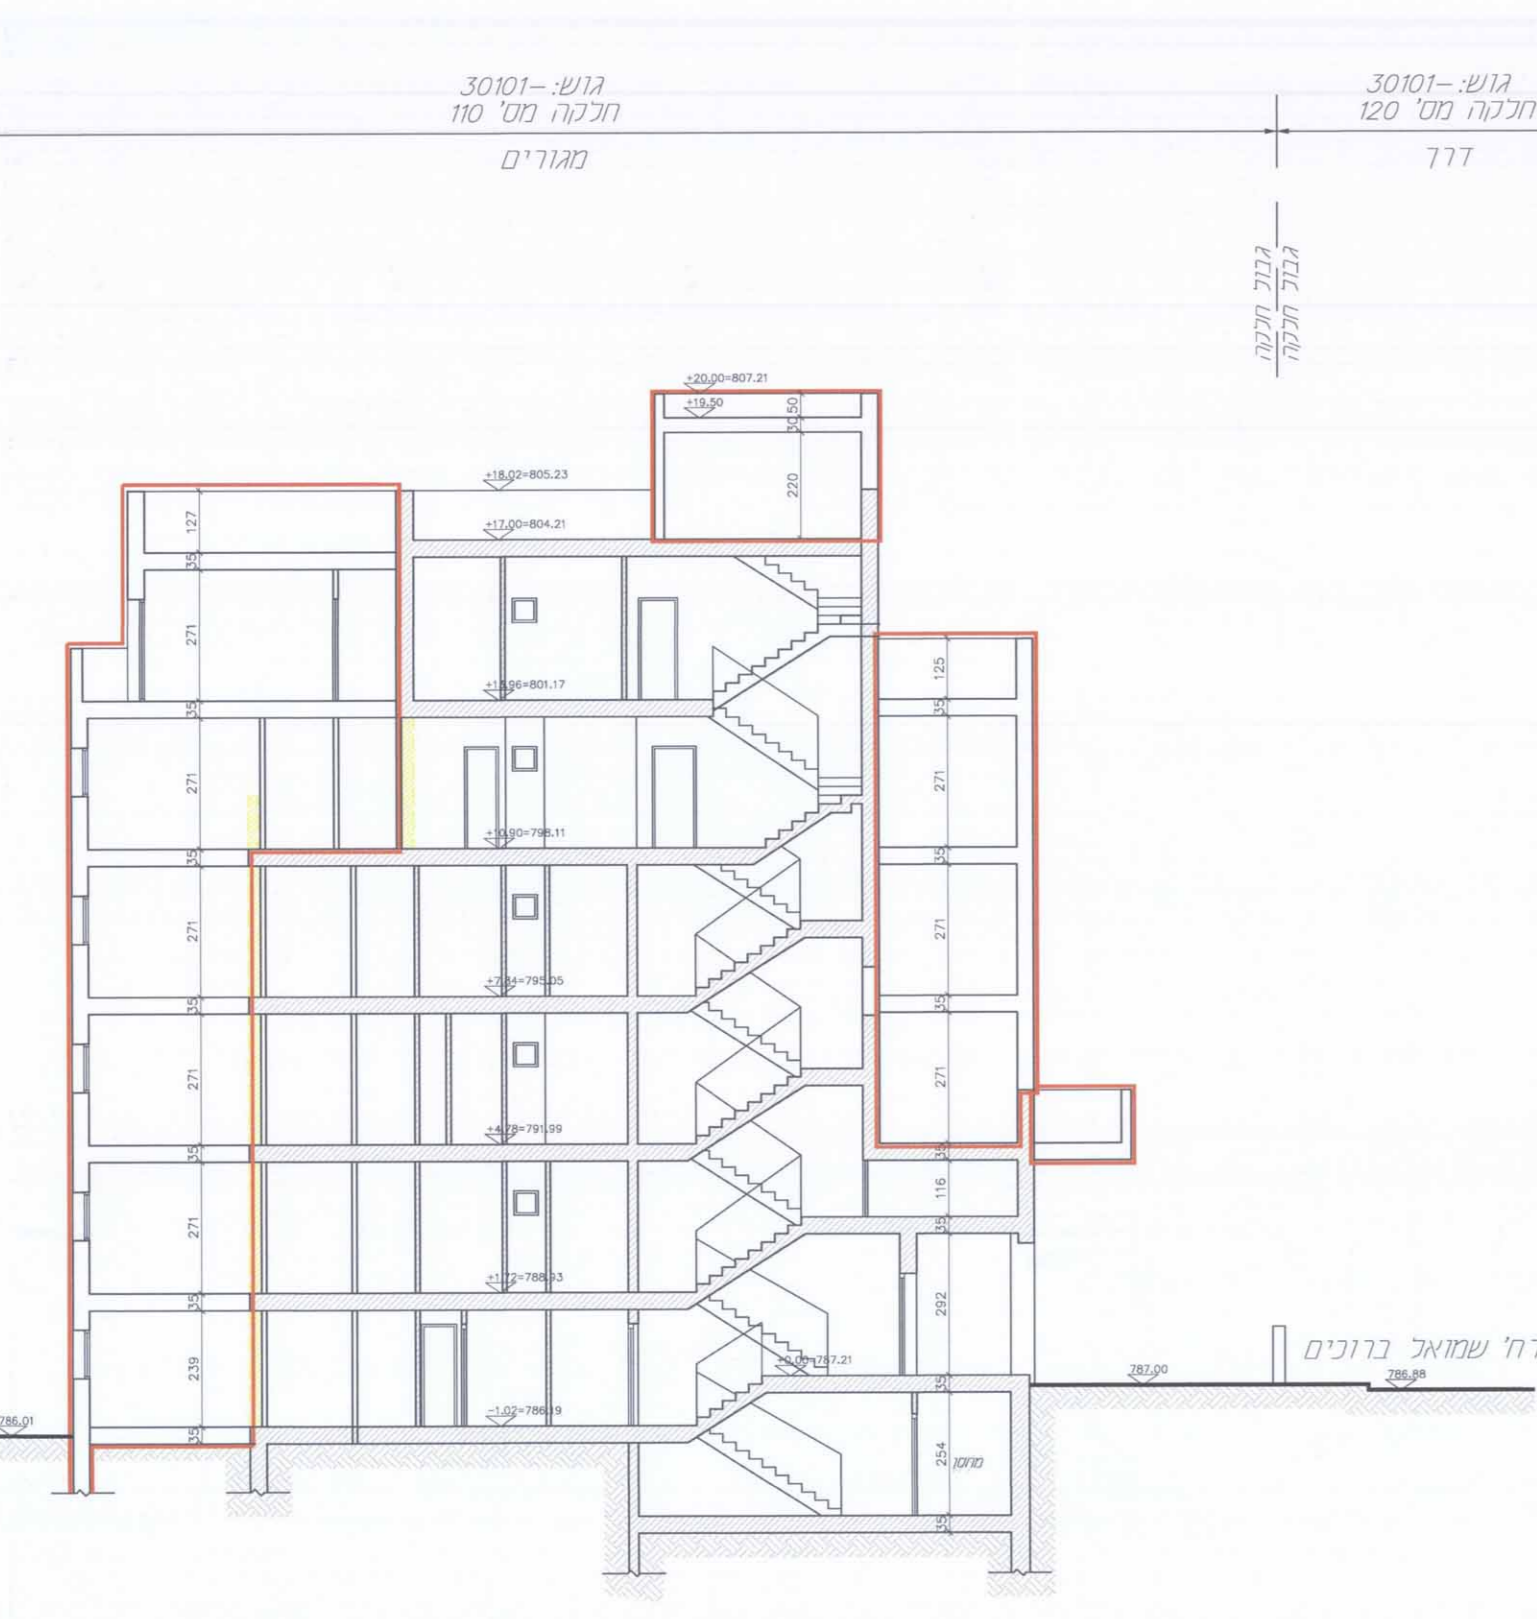


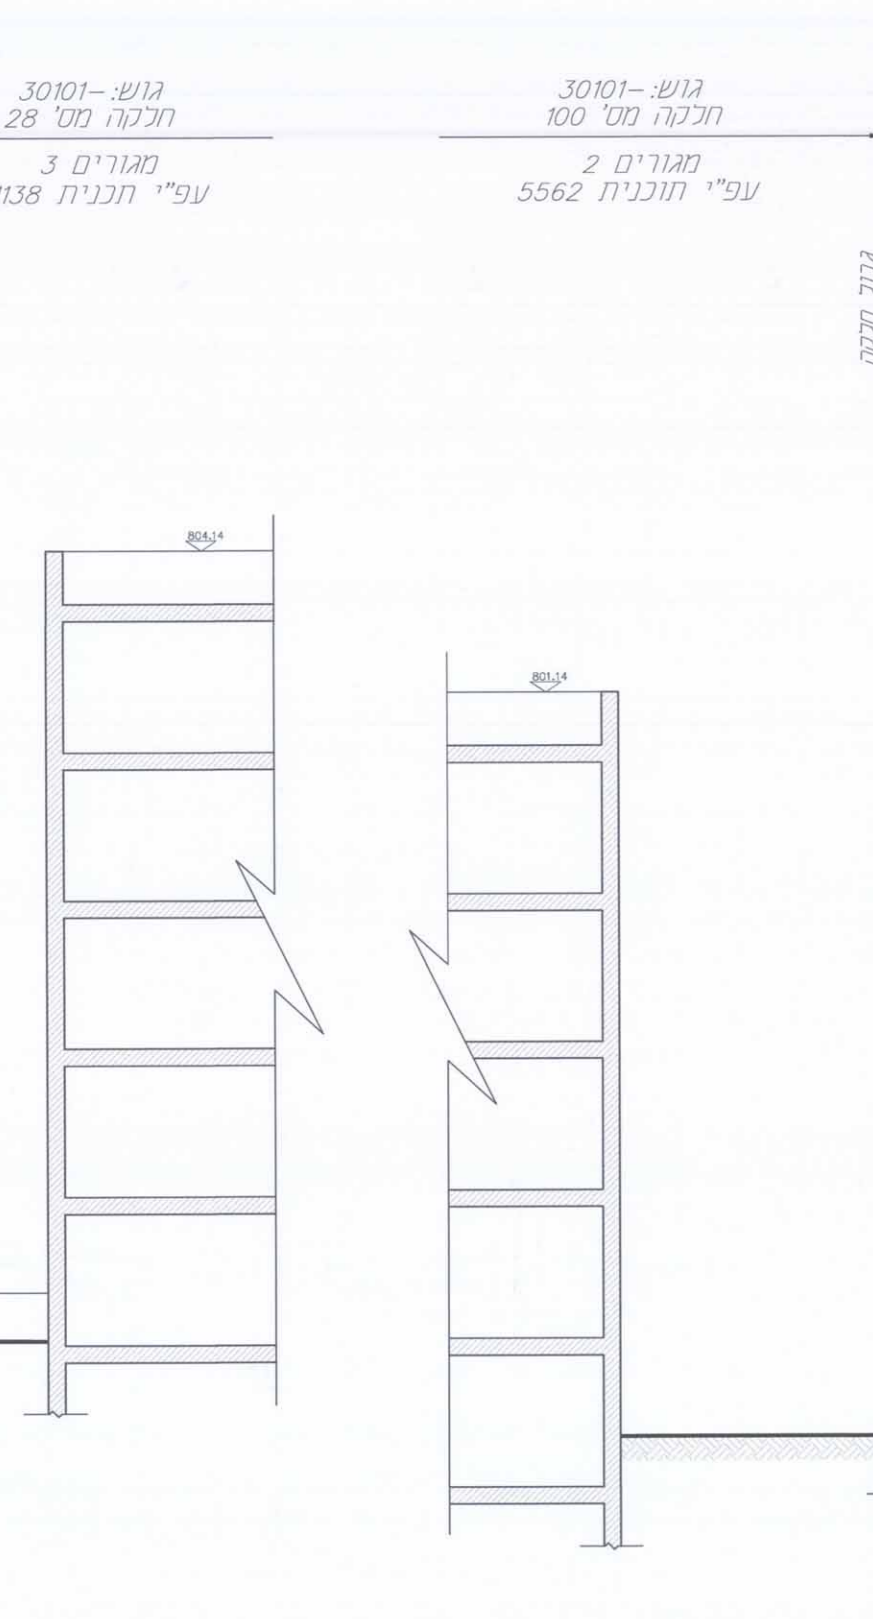

גוש-30101  
חלקה מס' 28  
מגורים 3  
עפ"י תכנית 1138

גוש-30101  
חלקה מס' 100  
מגורים 2  
עפ"י תוכנית 5562

גוש-30101  
חלקה מס' 110  
מגורים  
777

גוש-30101  
חלקה מס' 120  
777

