1015220-122-3

מרחב תכנון מקומי ירושלים
תכנית מס' 101-0279760

מתחם דיפו רכבת קלה ותעסוקה
קריית הממשלה, גבעת רם

נספח בינוי ופיתוח מנחה
נספח מס' 2
חזיתות וחתכים

קנ"מ 1:500

12 -12- 2018

מינהל התכנון - מחוז ירושלים
חוק התכנון והבניה, תשכ"ה - 1965
אישור תכנית מס' ____
הועדה המחוזית לתכנון ולבניה החליטה
ביום ____ לאשר את התכנית
☐ התכנית לא נקבעה טעונה אישור שר
☐ התכנית נקבעה טעונה אישור שר
מנהל מינהל התכנון יו"ר הועדה המחוזית

מקרא:
LEGEND

גבול תכנית Site border	▬
גבול תא שטח ומספרו Cell number	25
חניון Parking	■
דיפו וחניון הרכבות Depot and stabling	■
משרדי הדיפו Depot offices	■
מסחר Shops	■
משרדי קריית הממשלה Governmental offices	■
מערכת פירים אנכיים Vertical shafts	■
מסדרון חשמל Electricity corridor	▭
קו בניין Building line	- - -
קו בניין עילי Upper building line	- - -

יוזם ומגיש התכנית:

תכנית אב לתחבורה ירושלים

תכנית אב לתחבורה
רח' יפו 97 (בנין כלל), ירושלים
טל: 02-6259322 פקס: 02-6221063

עורך התכנית: **אדר' סרג"י אנגל**
ההגנה 9ב/3 ירושלים 97851
טלפון/פקס 02-5401853
engel.sergey@gmail.com

אדריכל סרג"י אנגל
ע.מ. מס 310343512
טל/פקס 02-5401853
www.totaldeZign.com
TOTAL DEZIGN

אדריכל מקורי:
יורם פוגל אדריכל ומתכנן ערים
בשיתוף עם רות חן אדריכלית

חזית צפון - מערבית
לשד' בגין

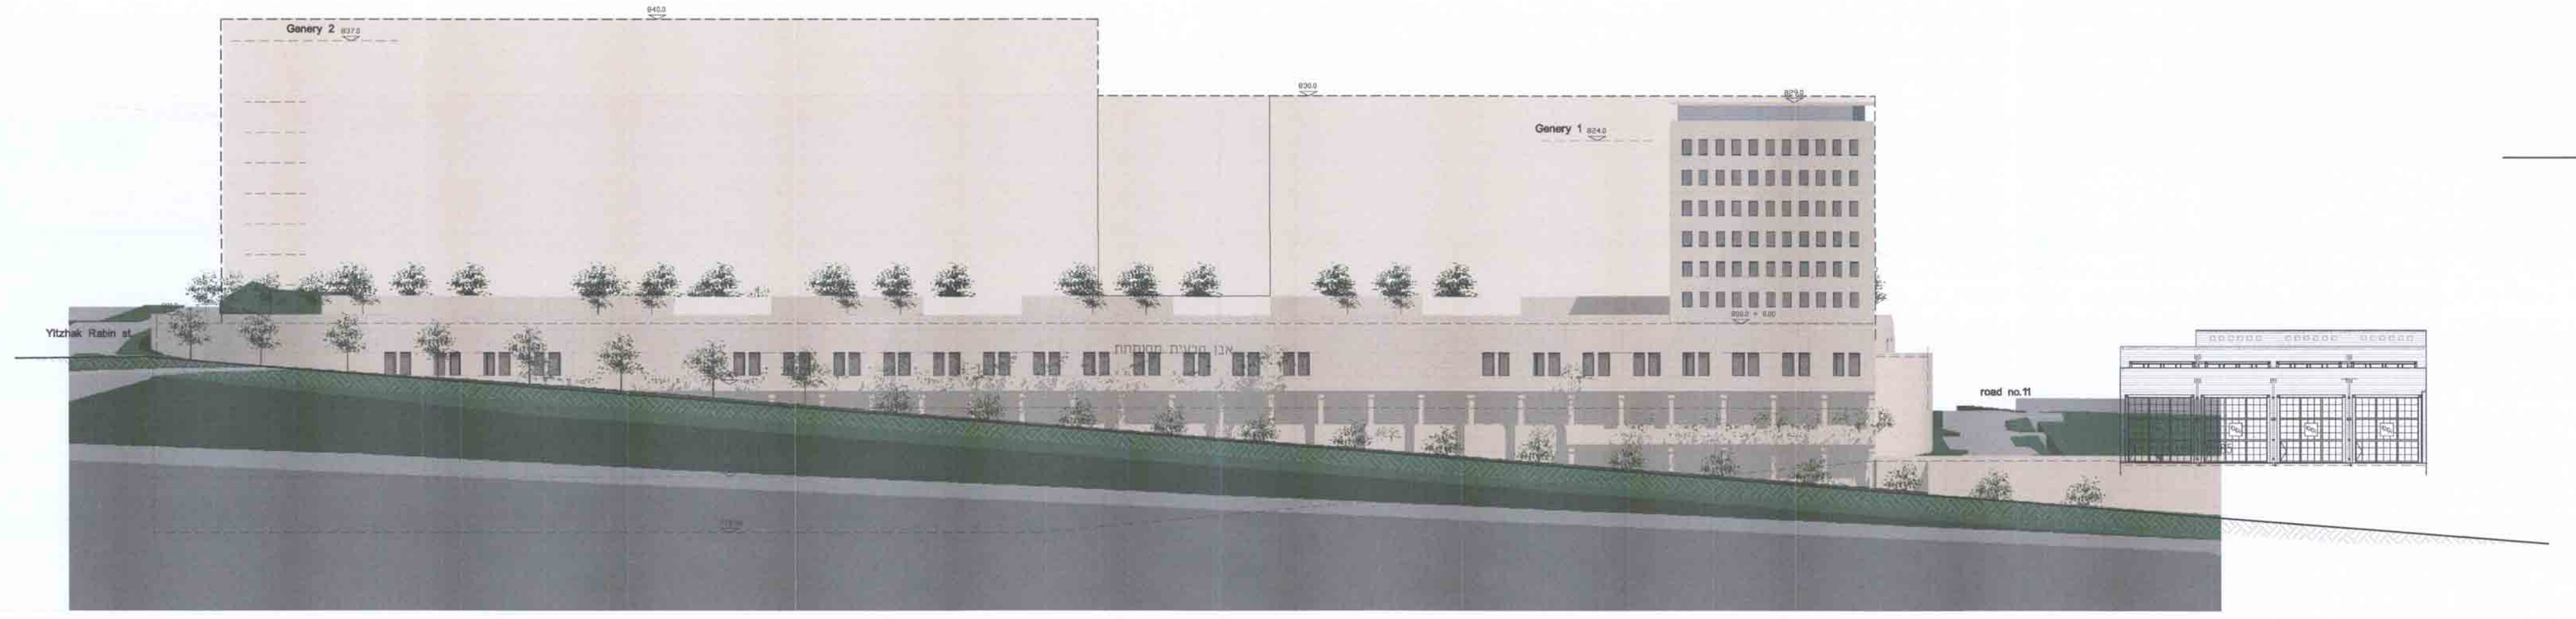

Section 1-1
חתך 1-1

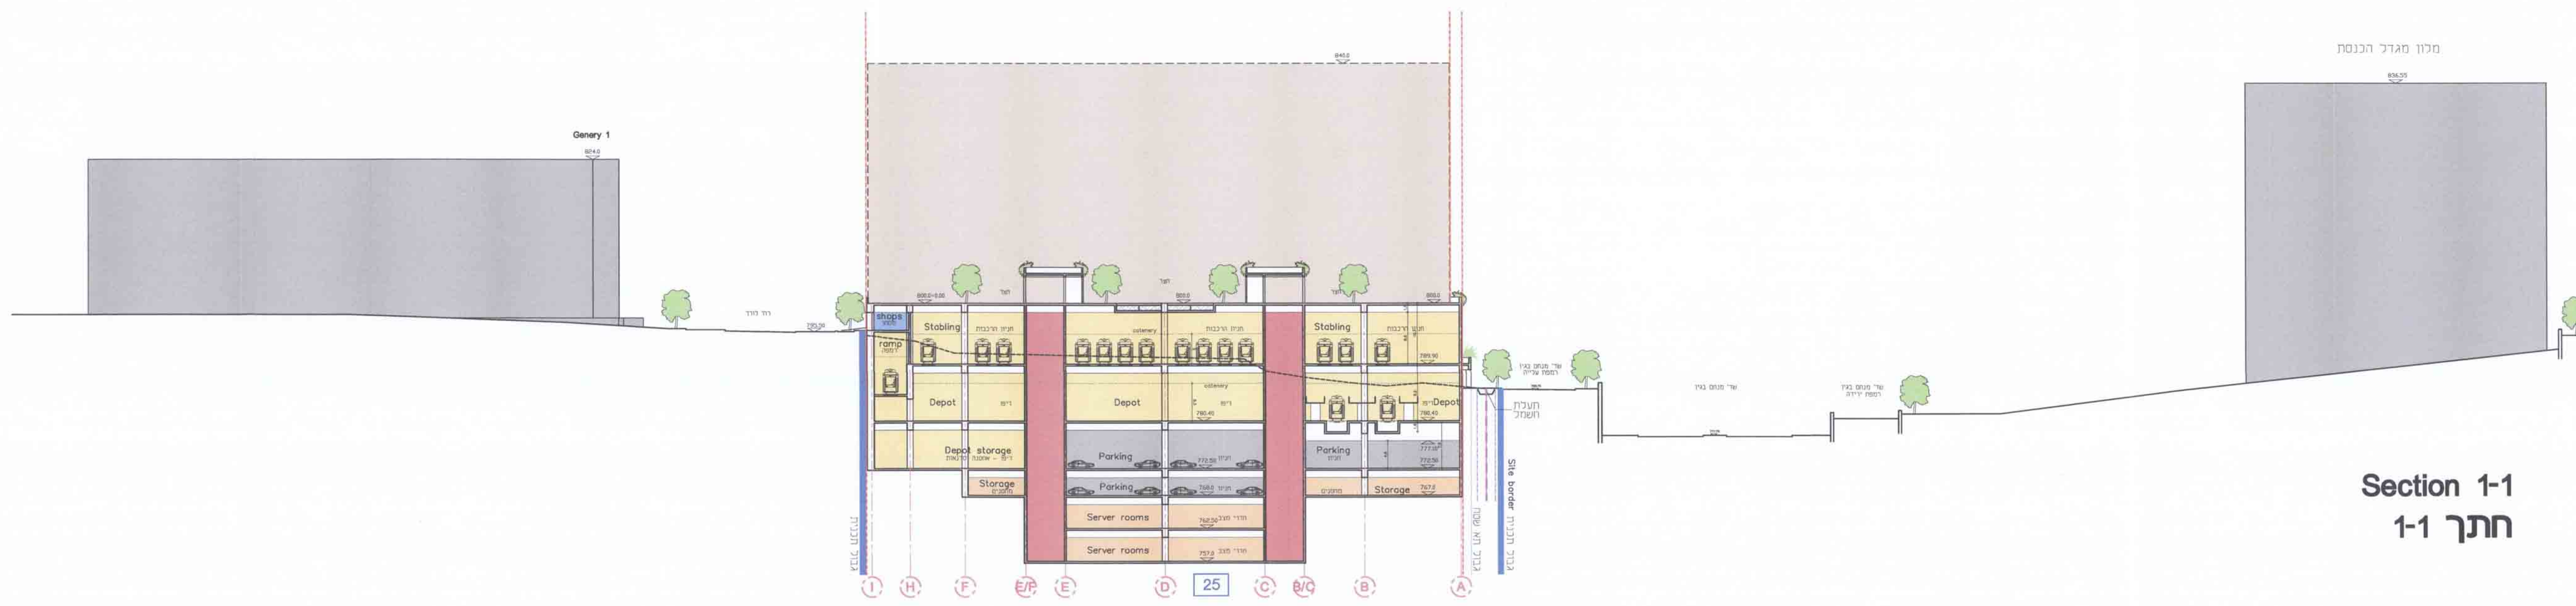

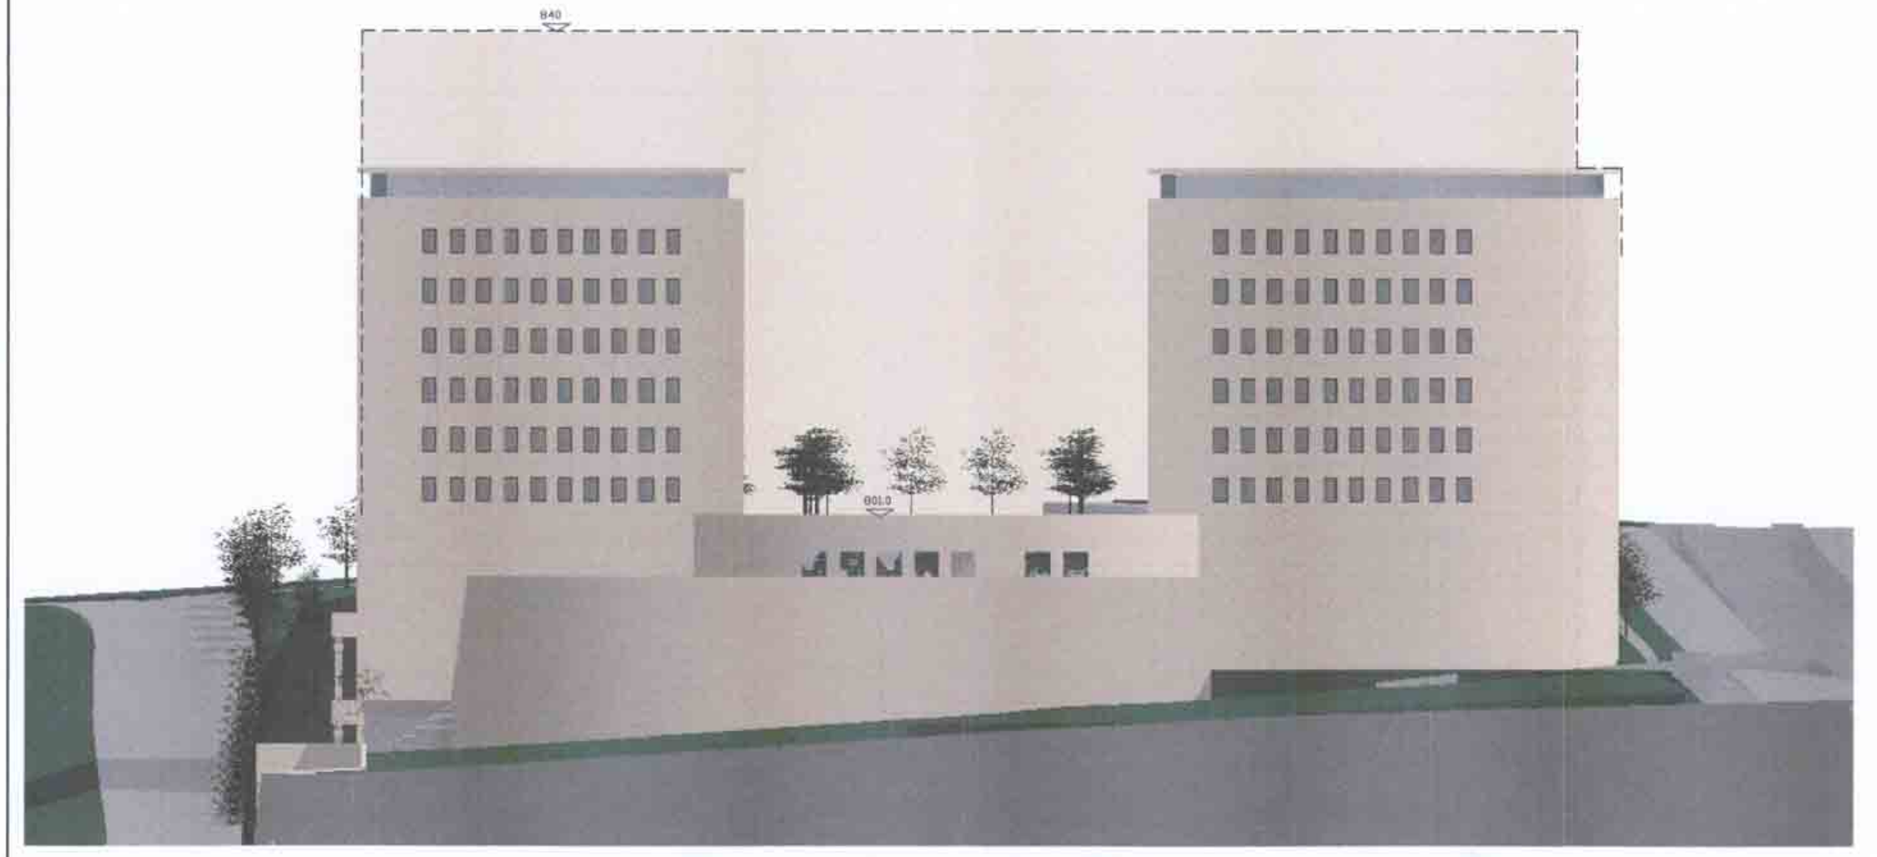

חזית דרום-מערבית

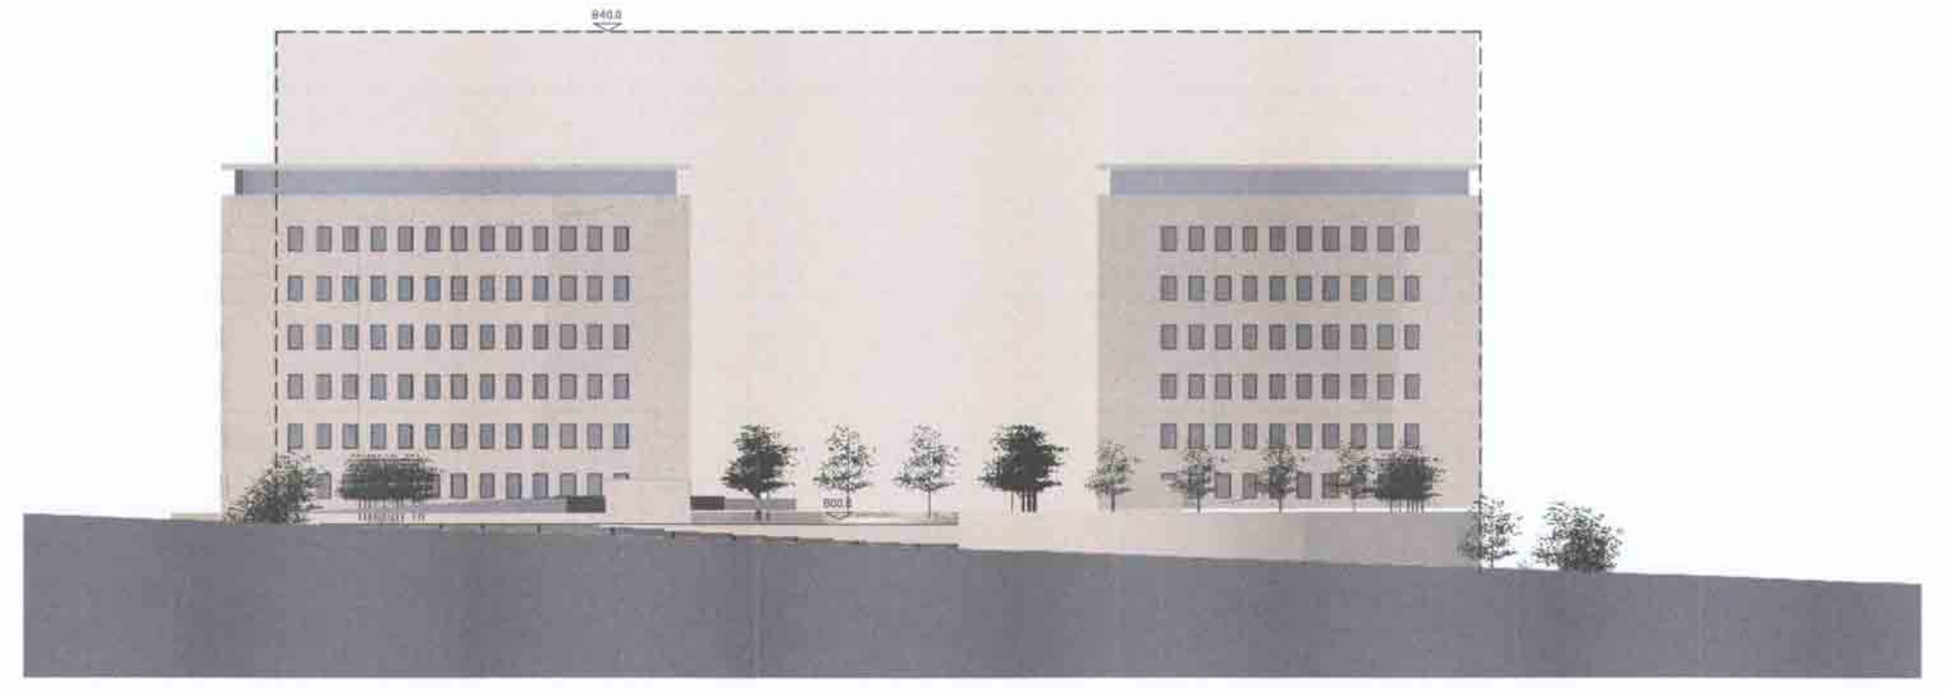

חזית צפון - מזרחית
לשד' רבין

Section 2-2
חתך 2-2

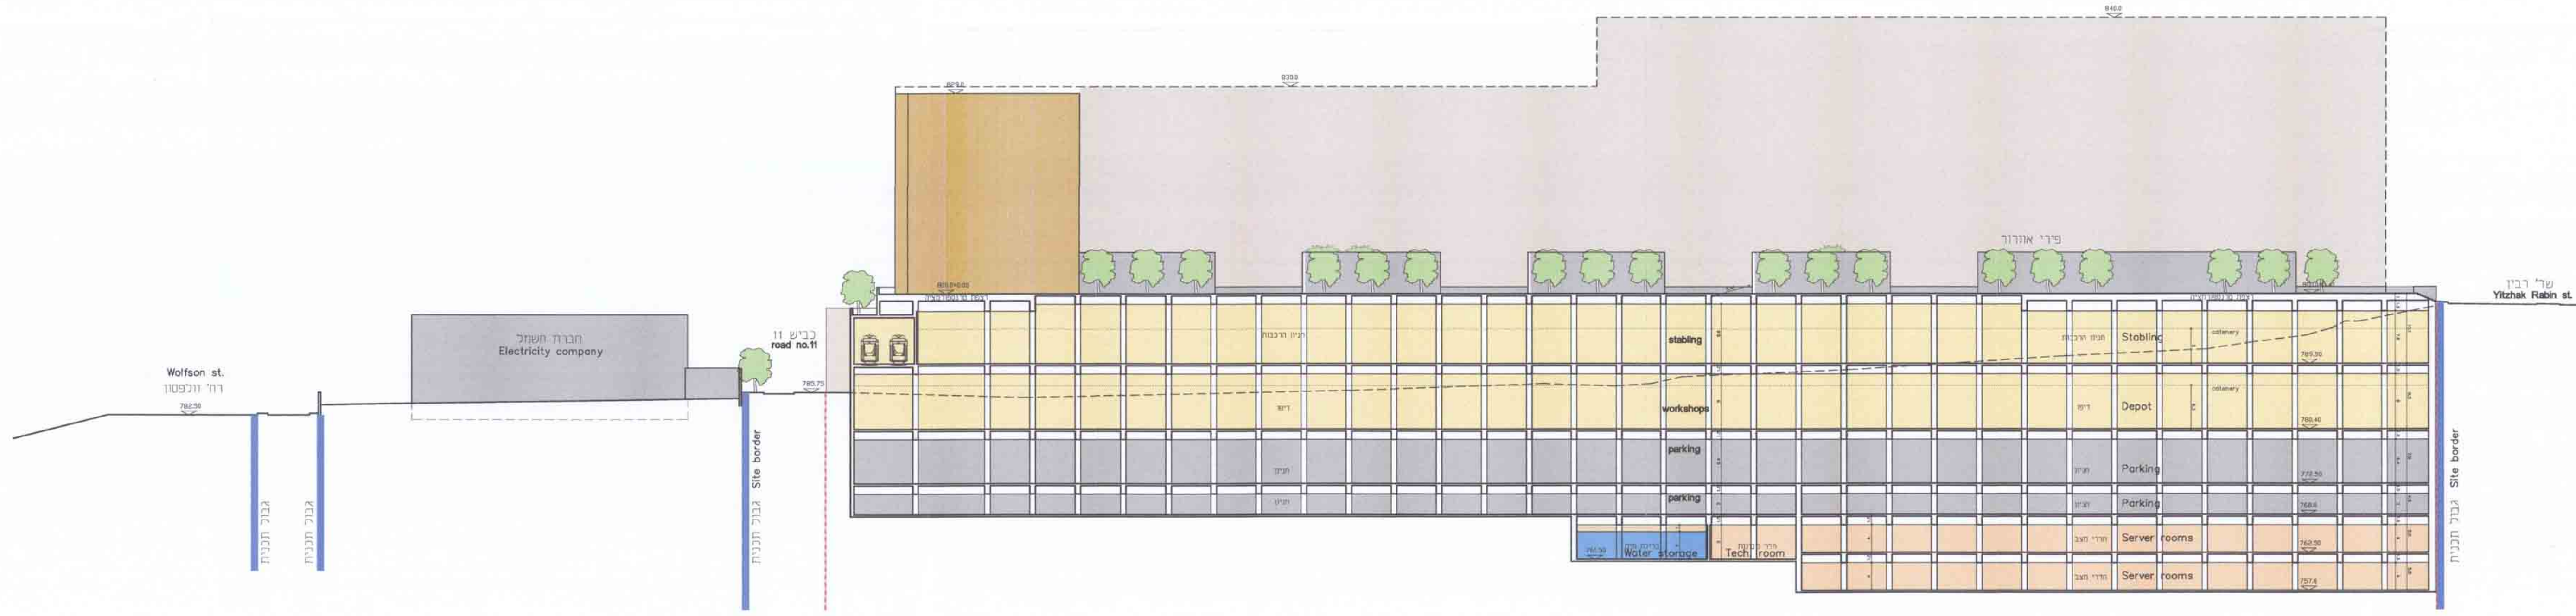

חזית דרום-מזרחית
לרח' לורך

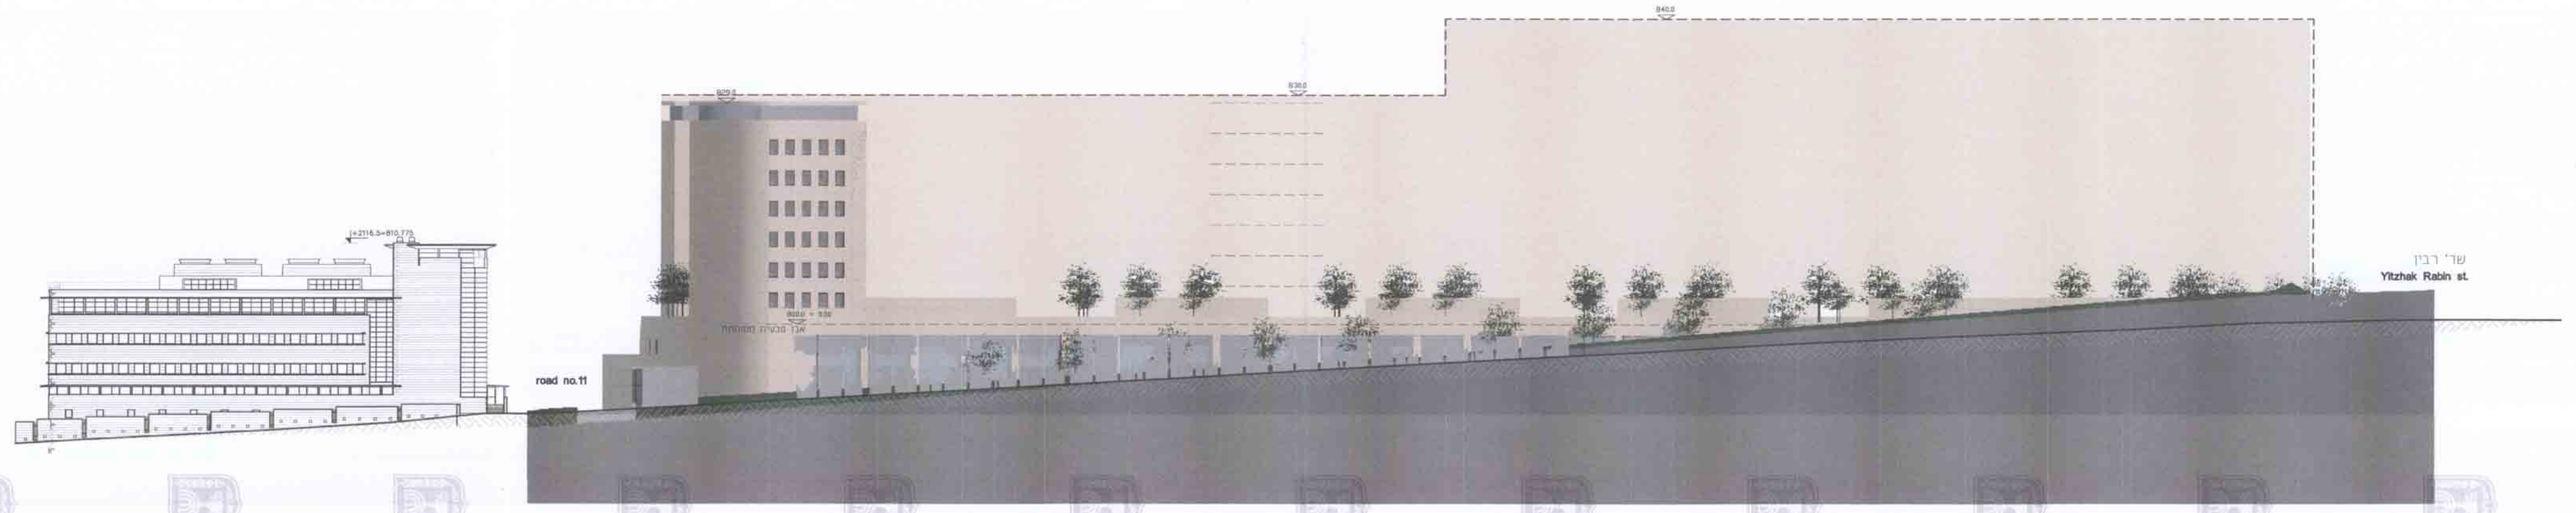

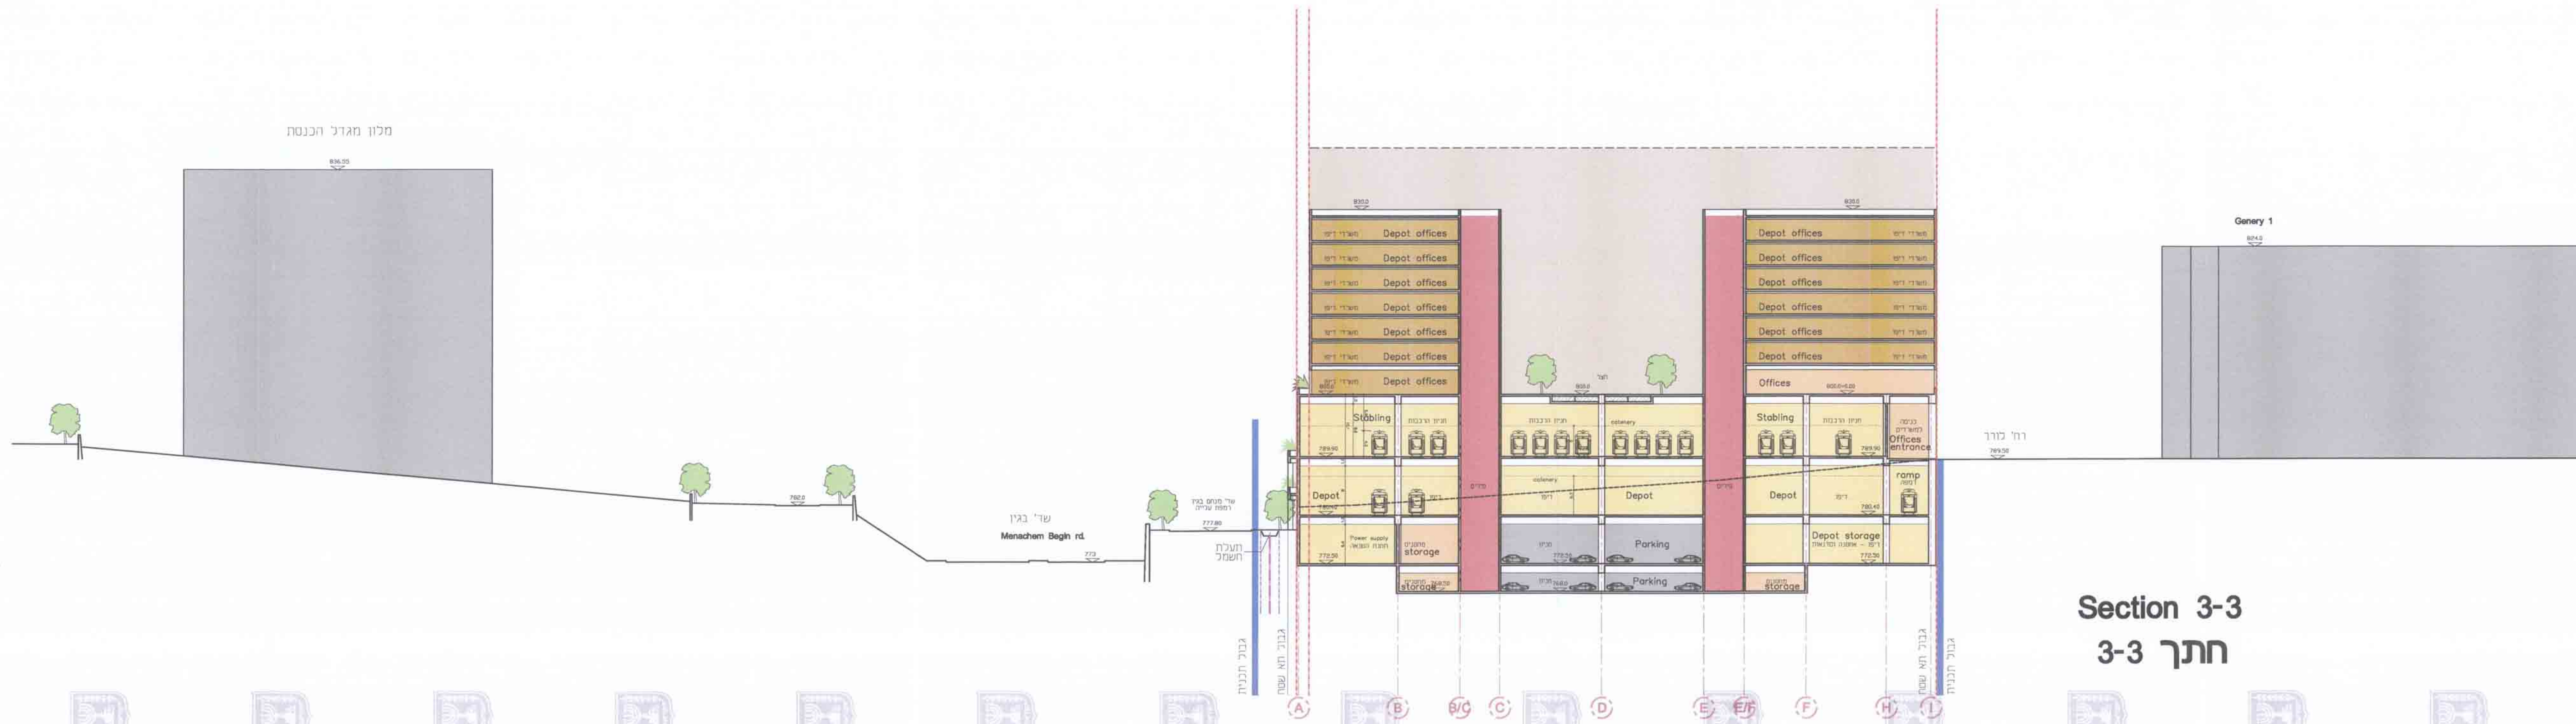Section 3-3
חתך 3-3