

תכנית מס' 101-0329516

קדמת היוכל מתחם 5

נספח 01 בינוי גליון 01 מתוך 01



קני"מ 1:500
תאריך עריכת הנספח 16.03.17

שמות וזחתימות
עורך הנספח
שם: קרלוס פרוס
תאריך: 23.5.17



הערות: כל המפלסים היחסיים מחושבים ביחס למפלס 772.20=0.00

מקרא



- גבול תכנית
- גבול תא שטח
- מספר תא שטח 200
- שטח ציבורי בנוי לעוד תרבות ופנאי
- שטח עם זיקת הגנה
- קו כביש ע"ל
- קו כביש תחתי
- תחום מחייב למיקום חדר שנים

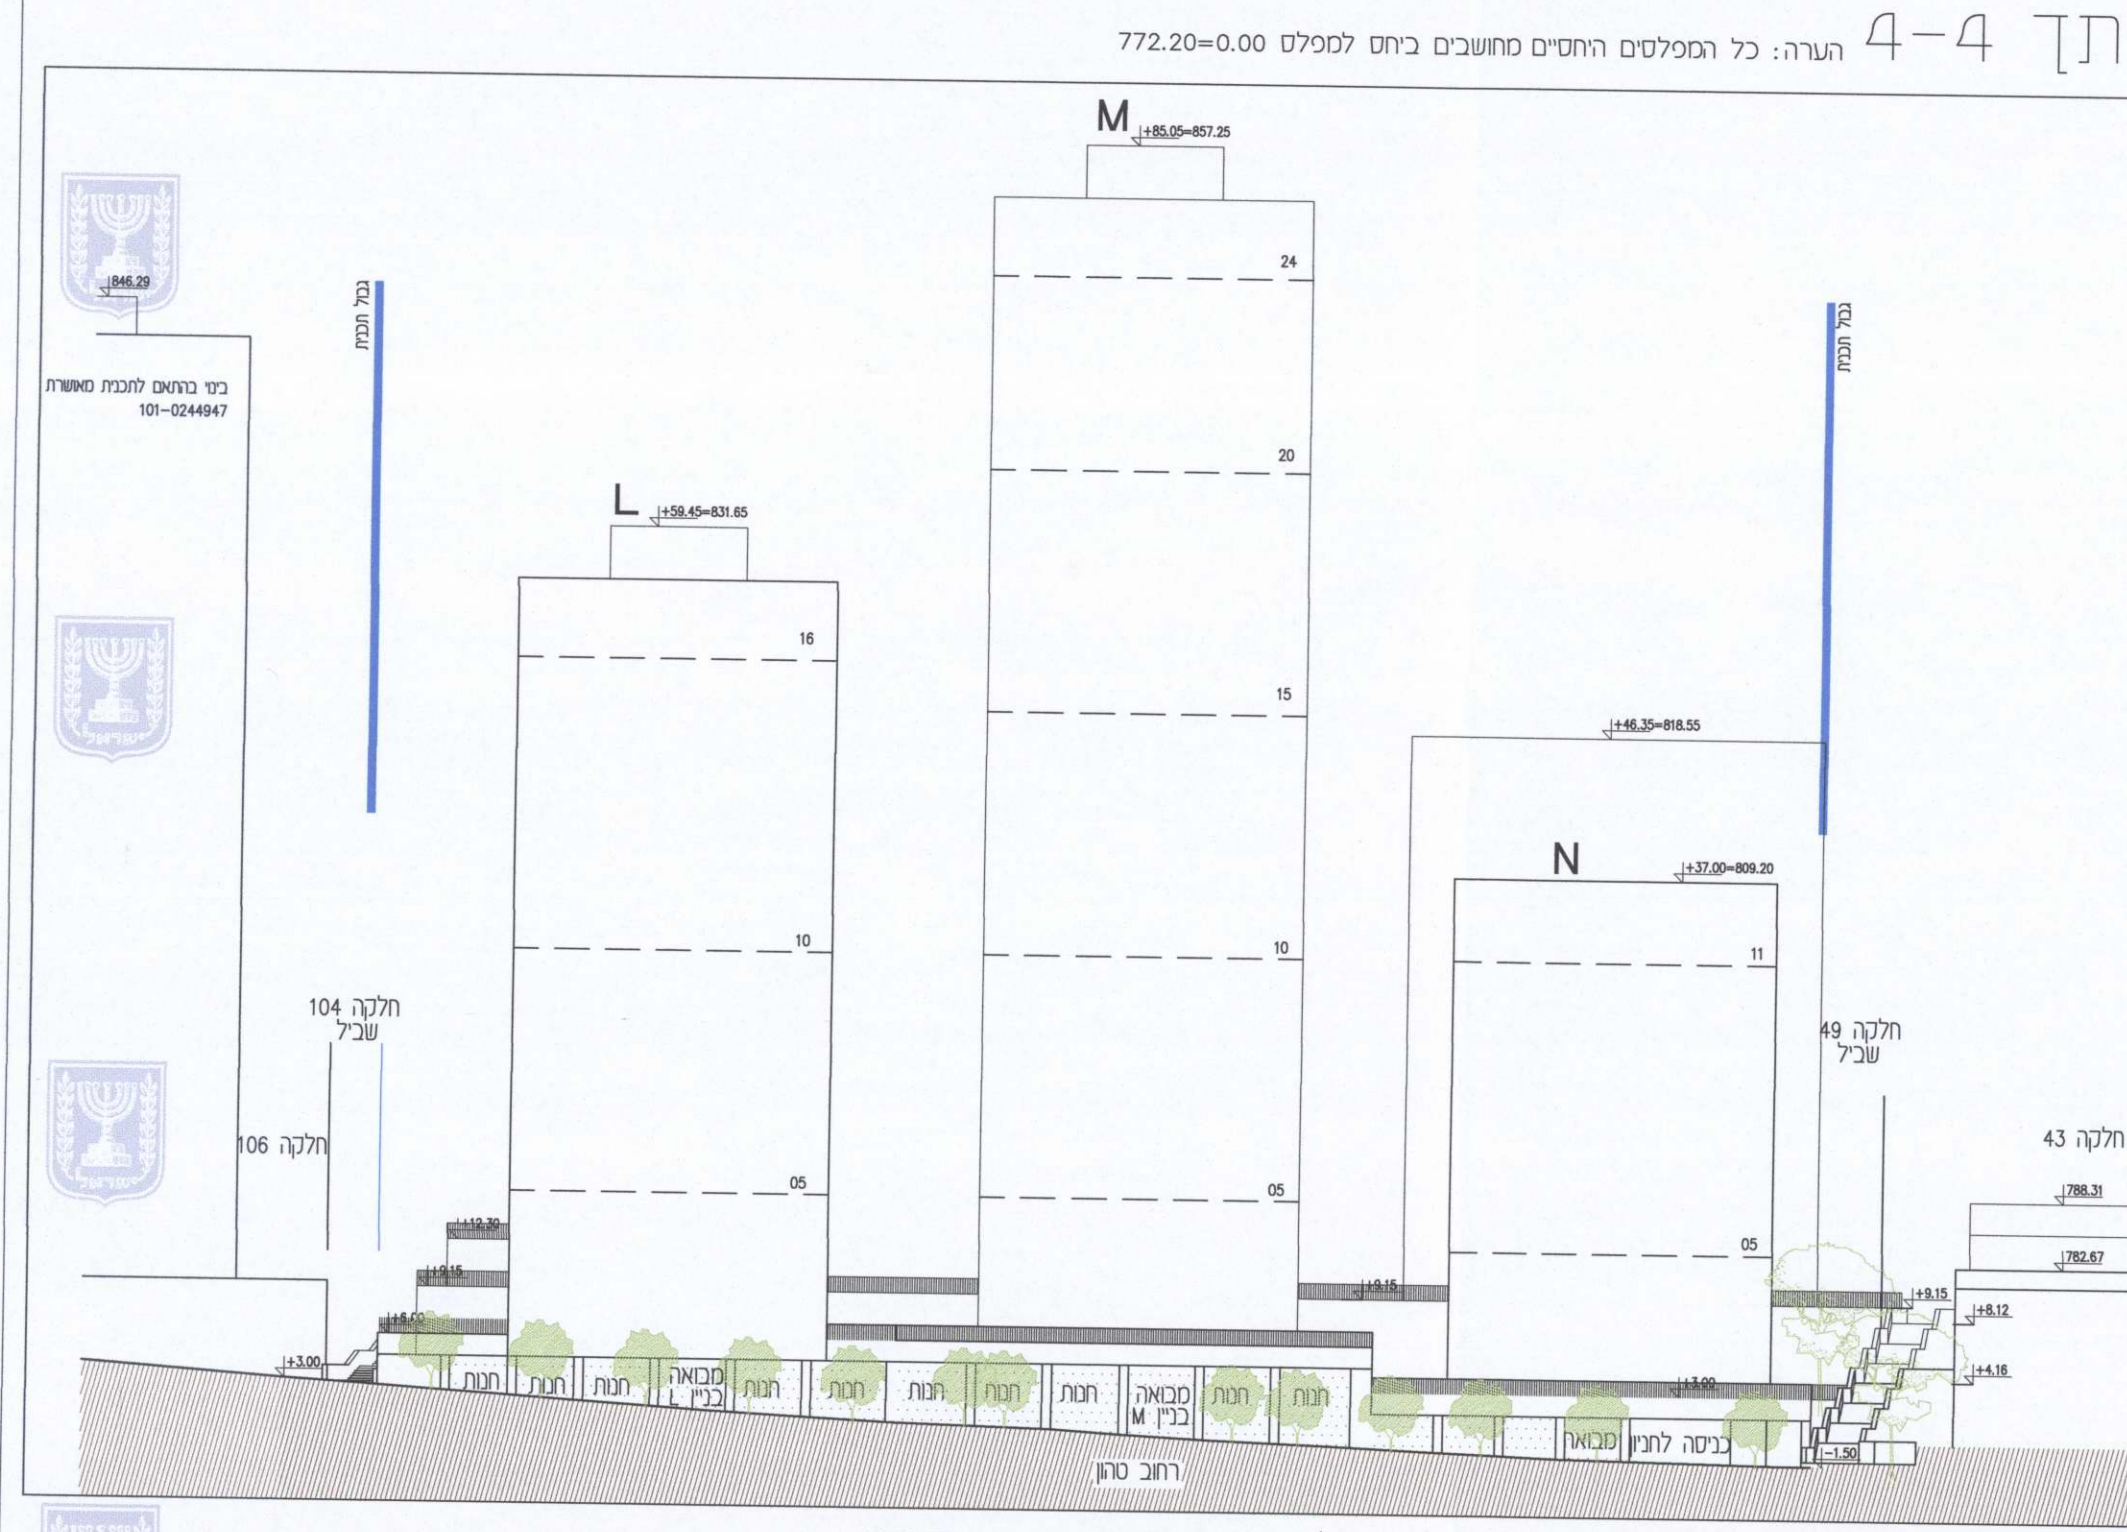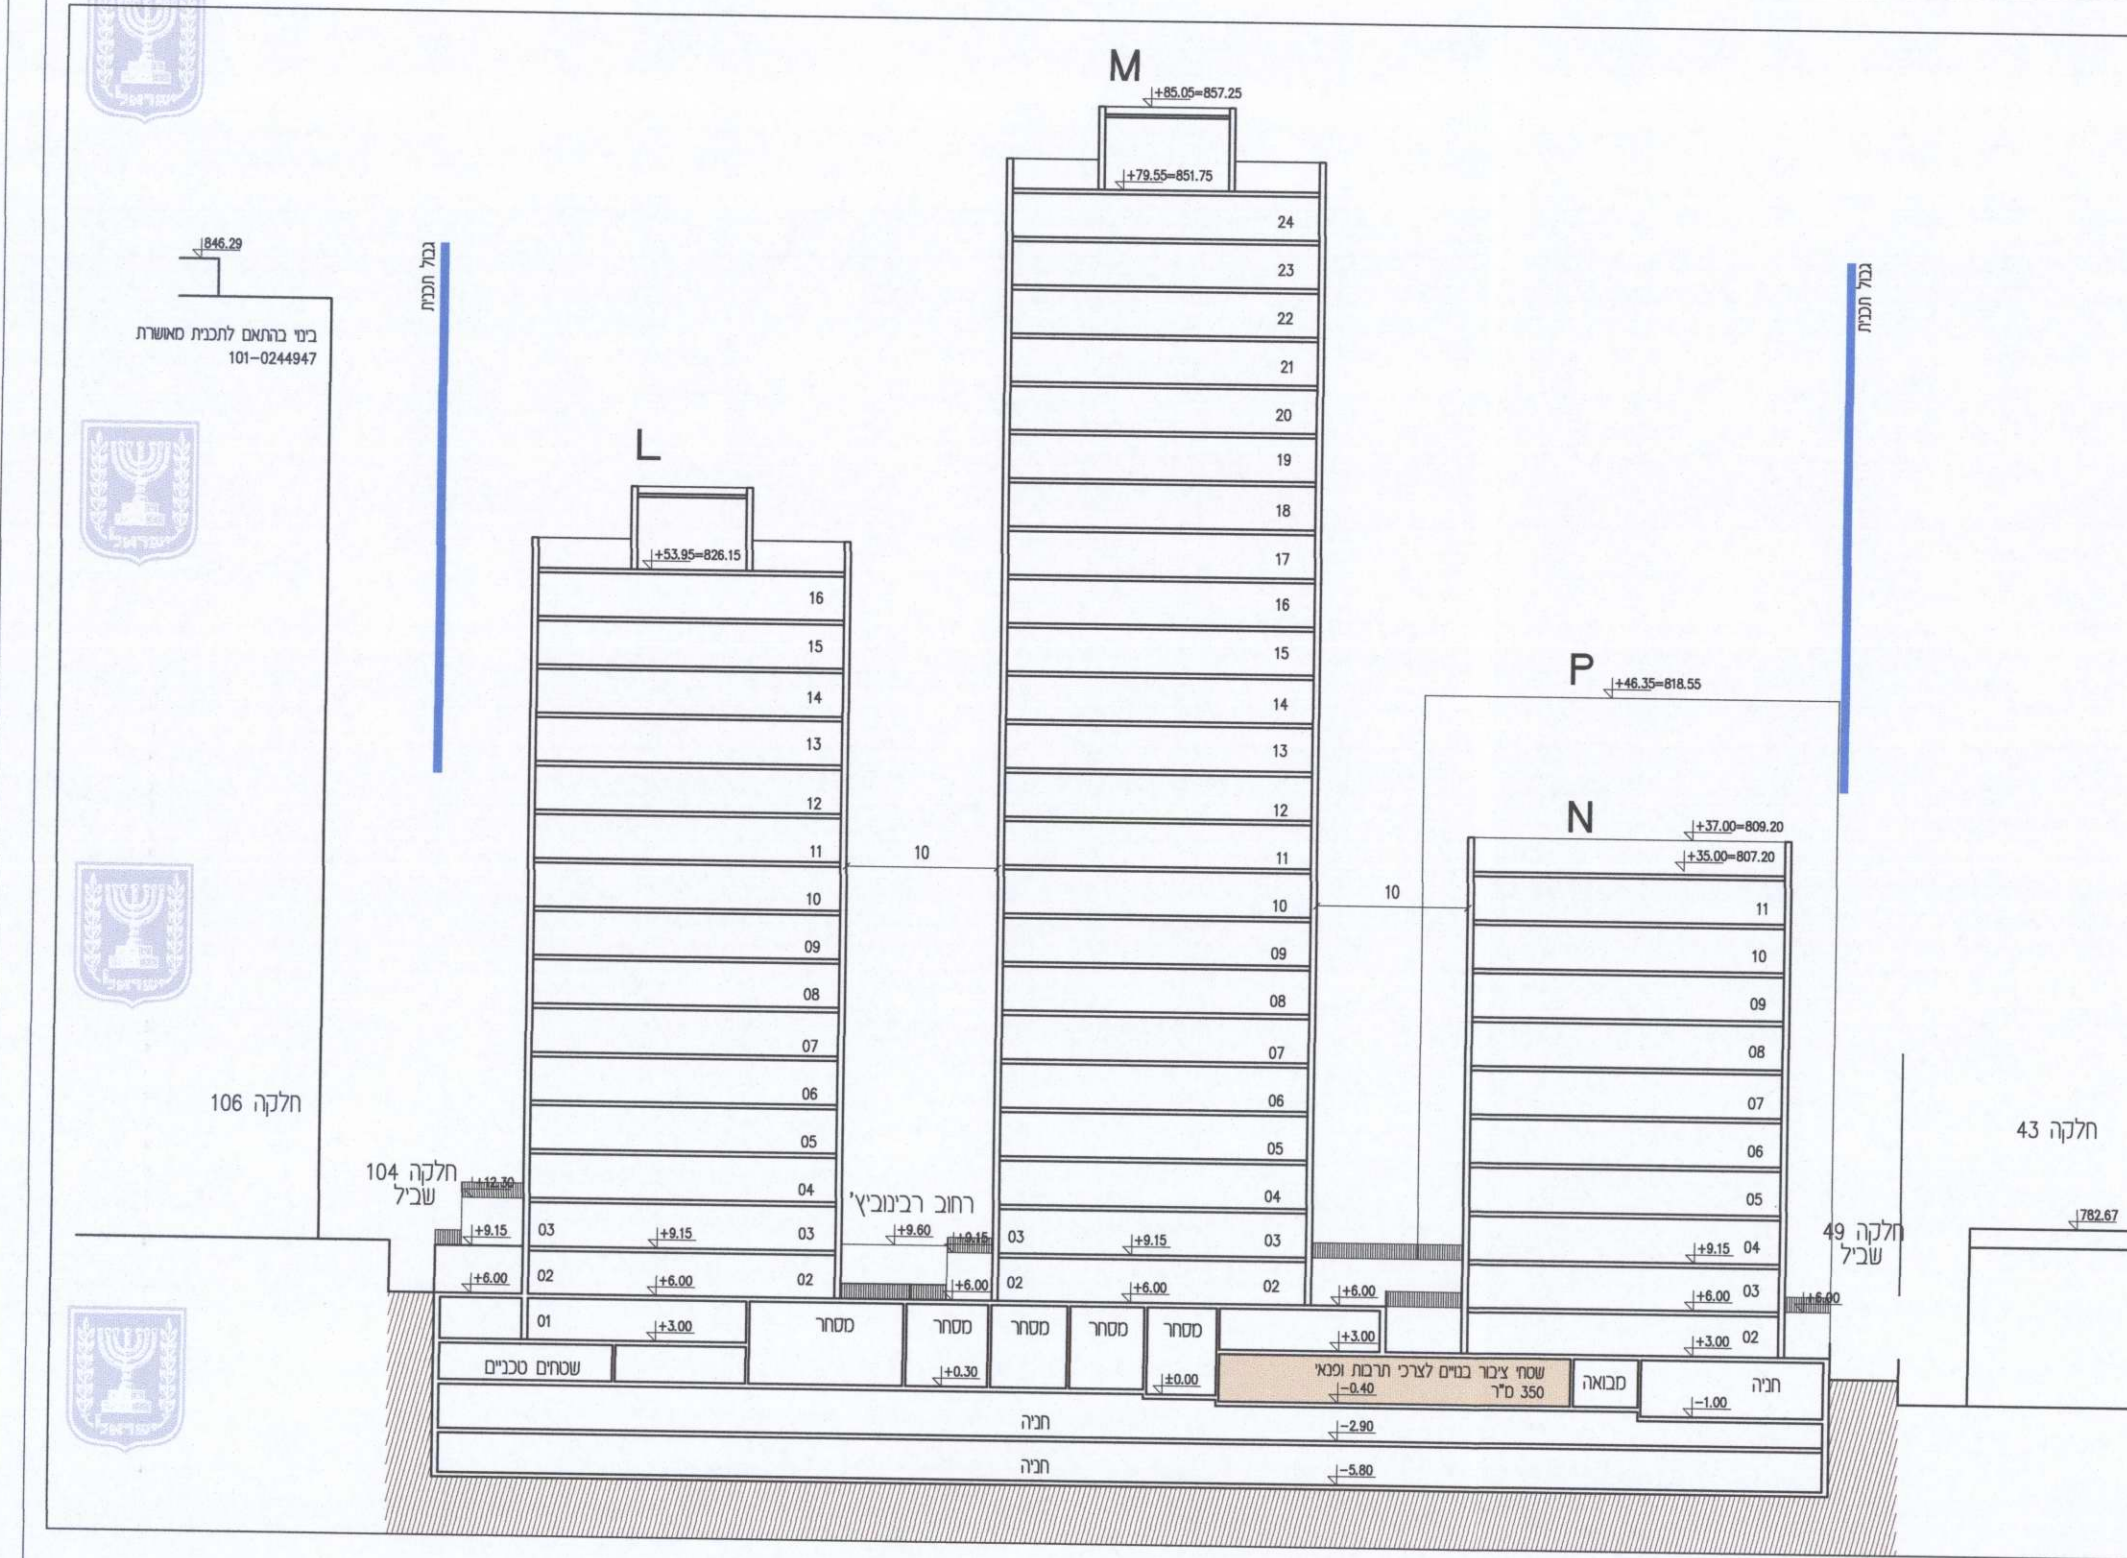


חזית דרום מערבית - כלפי רחוב טרון

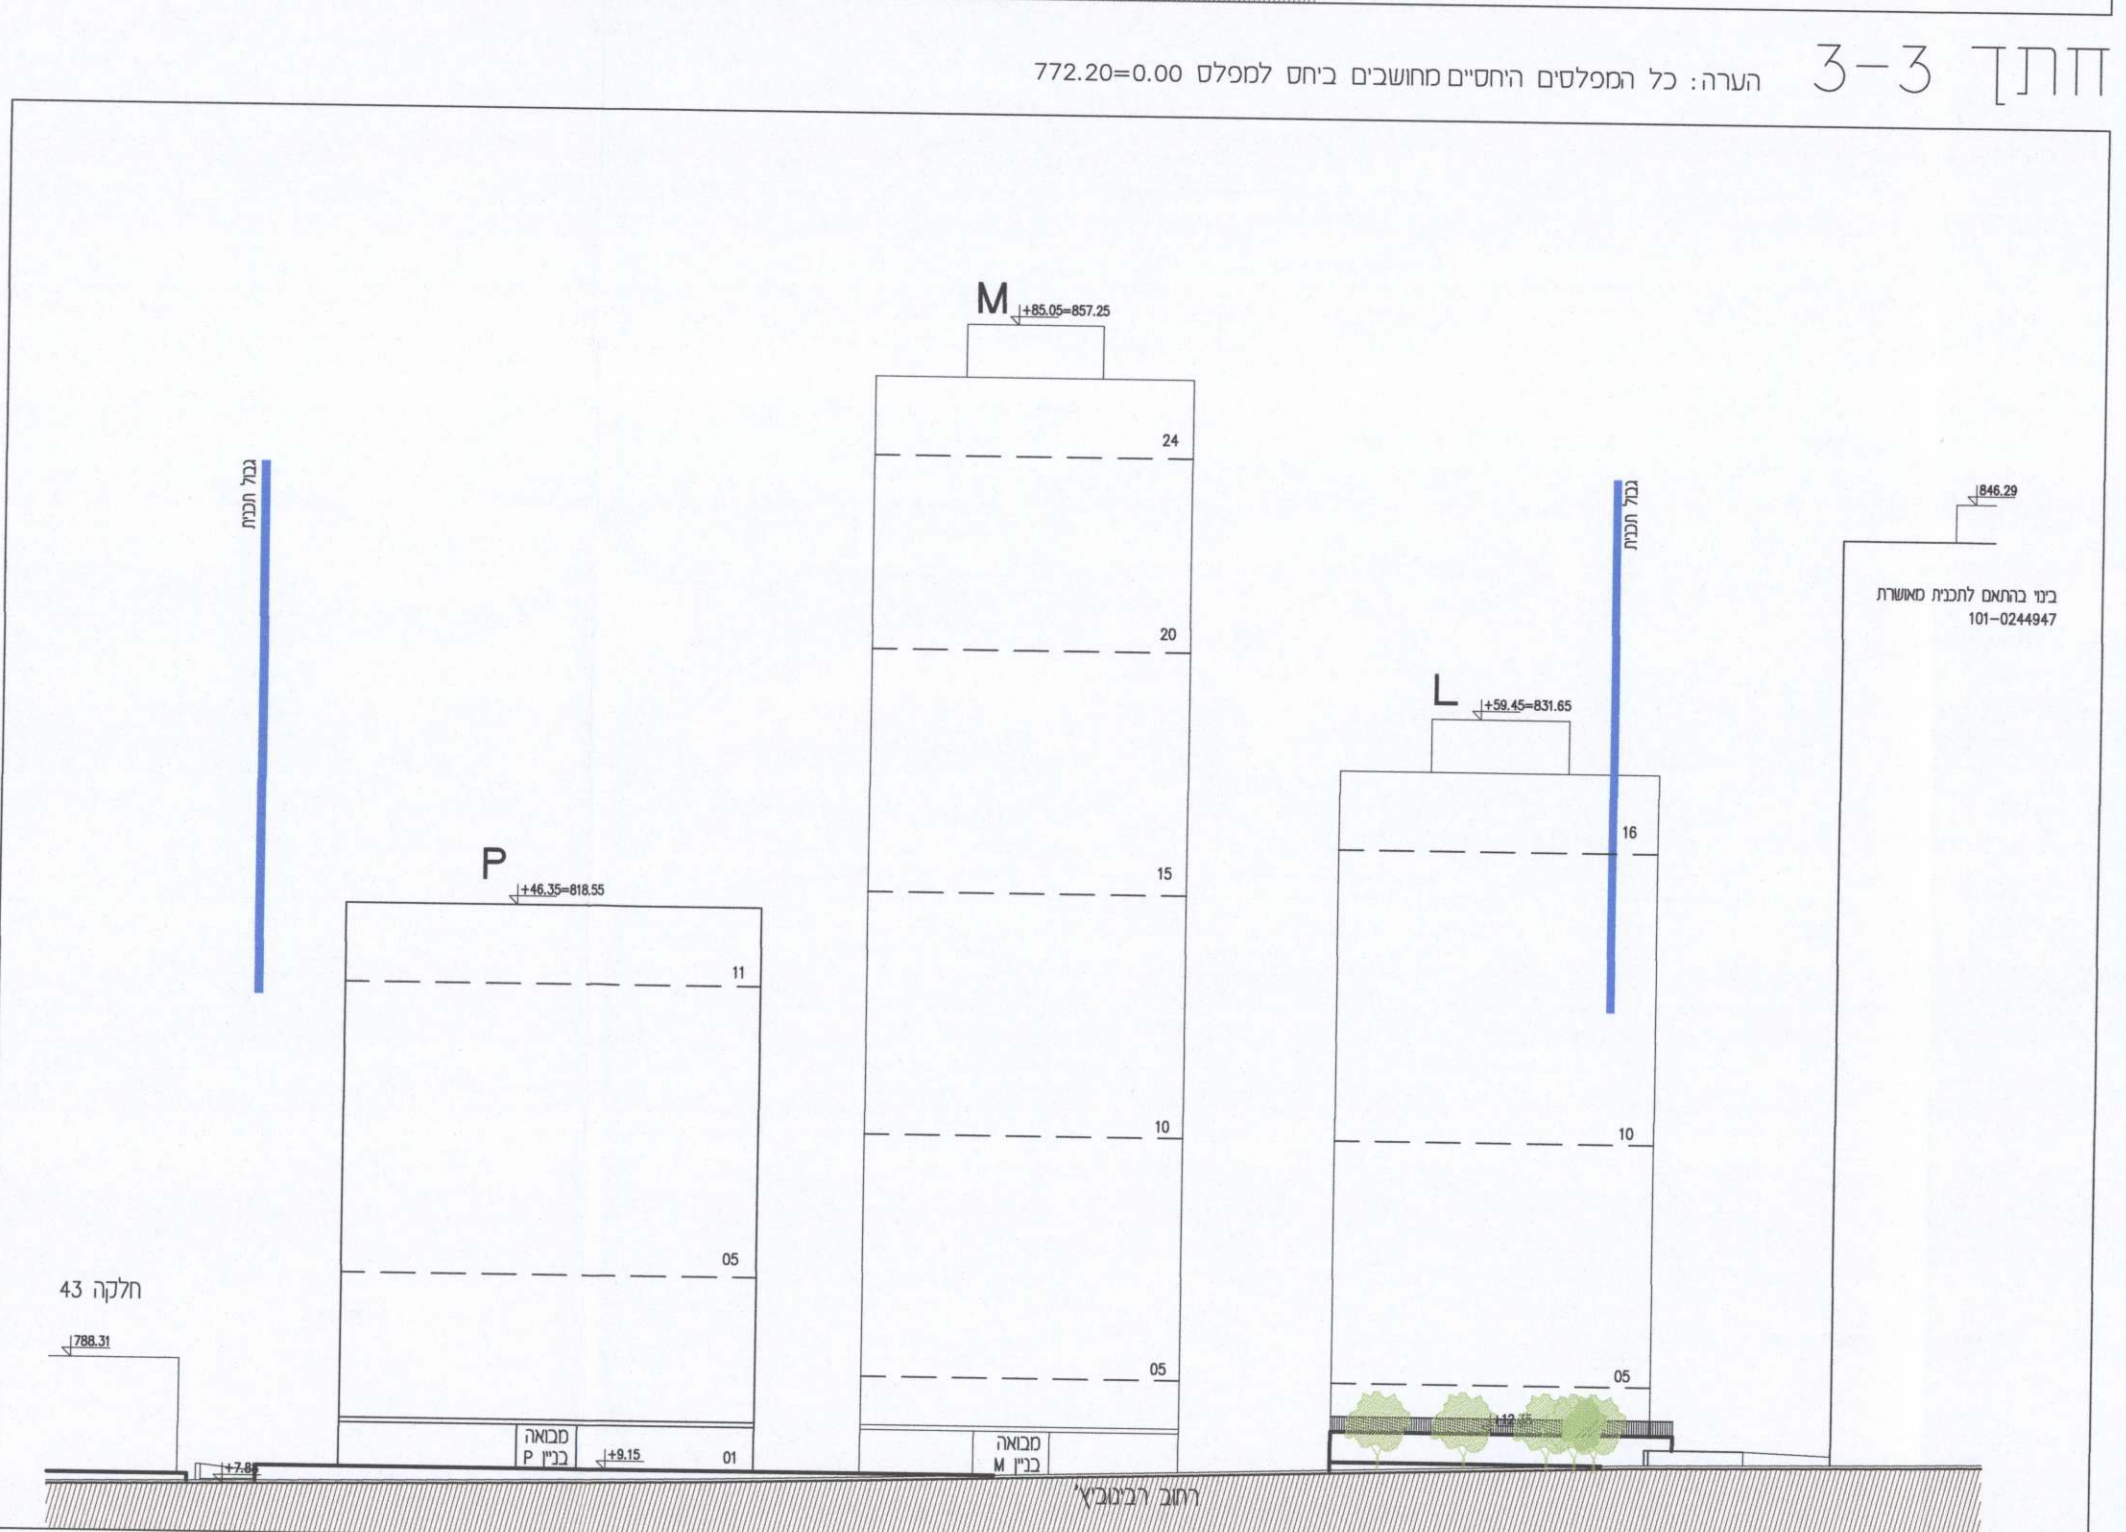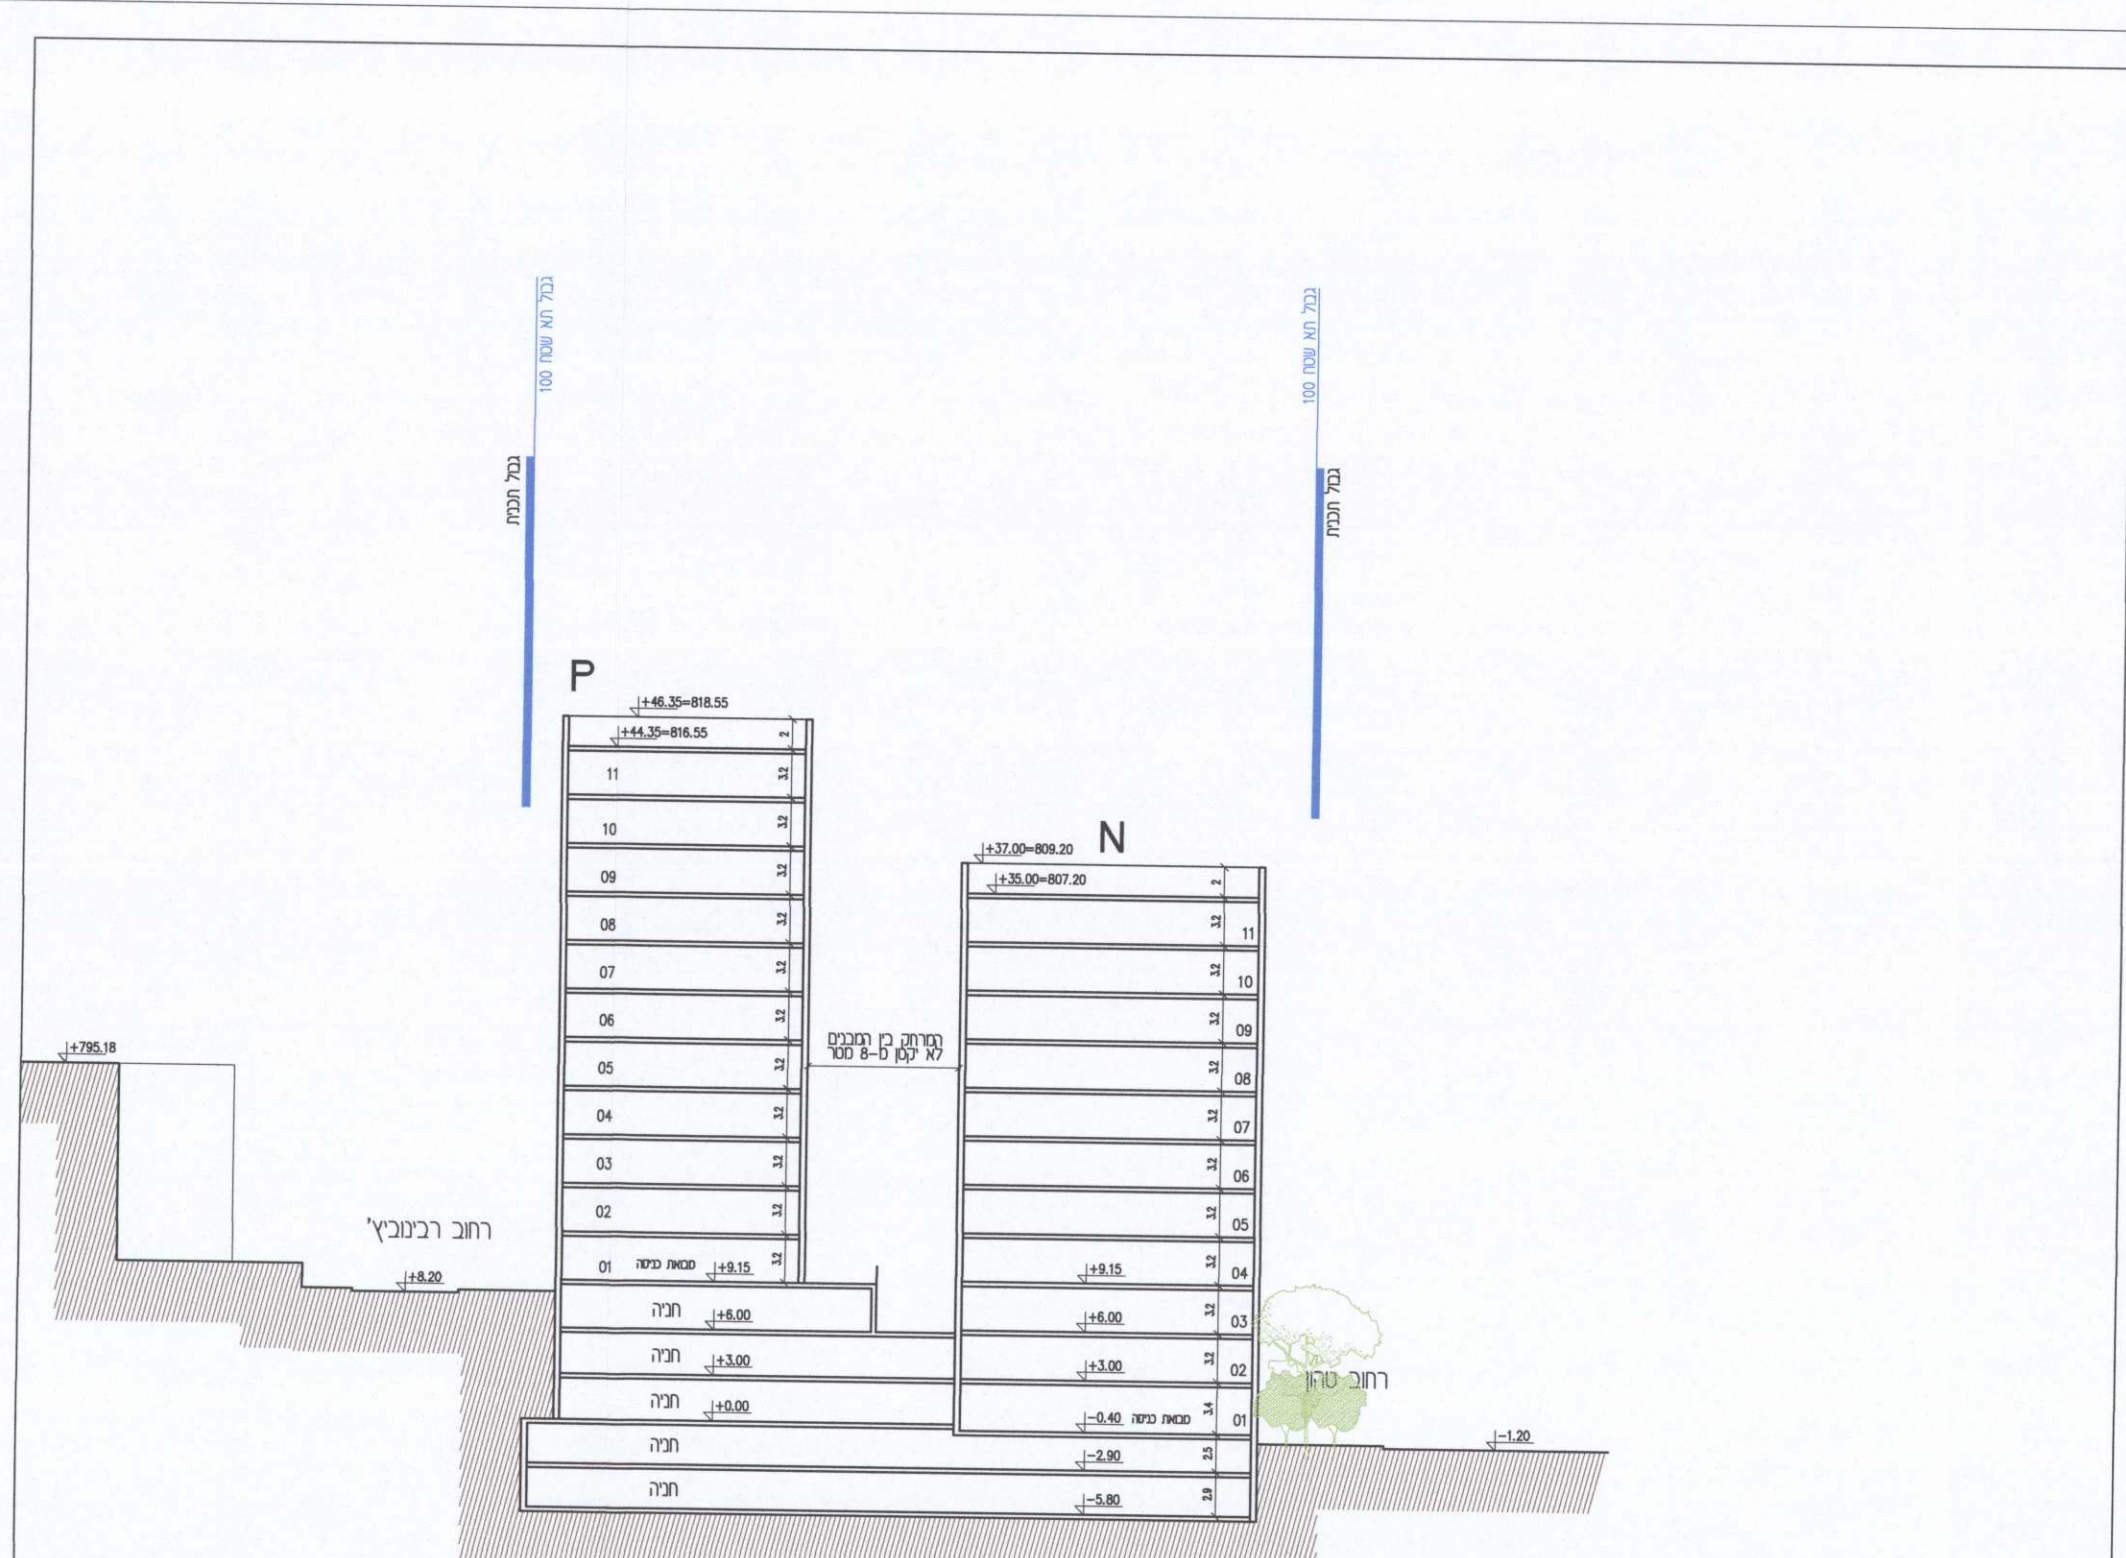


חזית צפון מזרחית - כלפי רחוב רבינוביץ

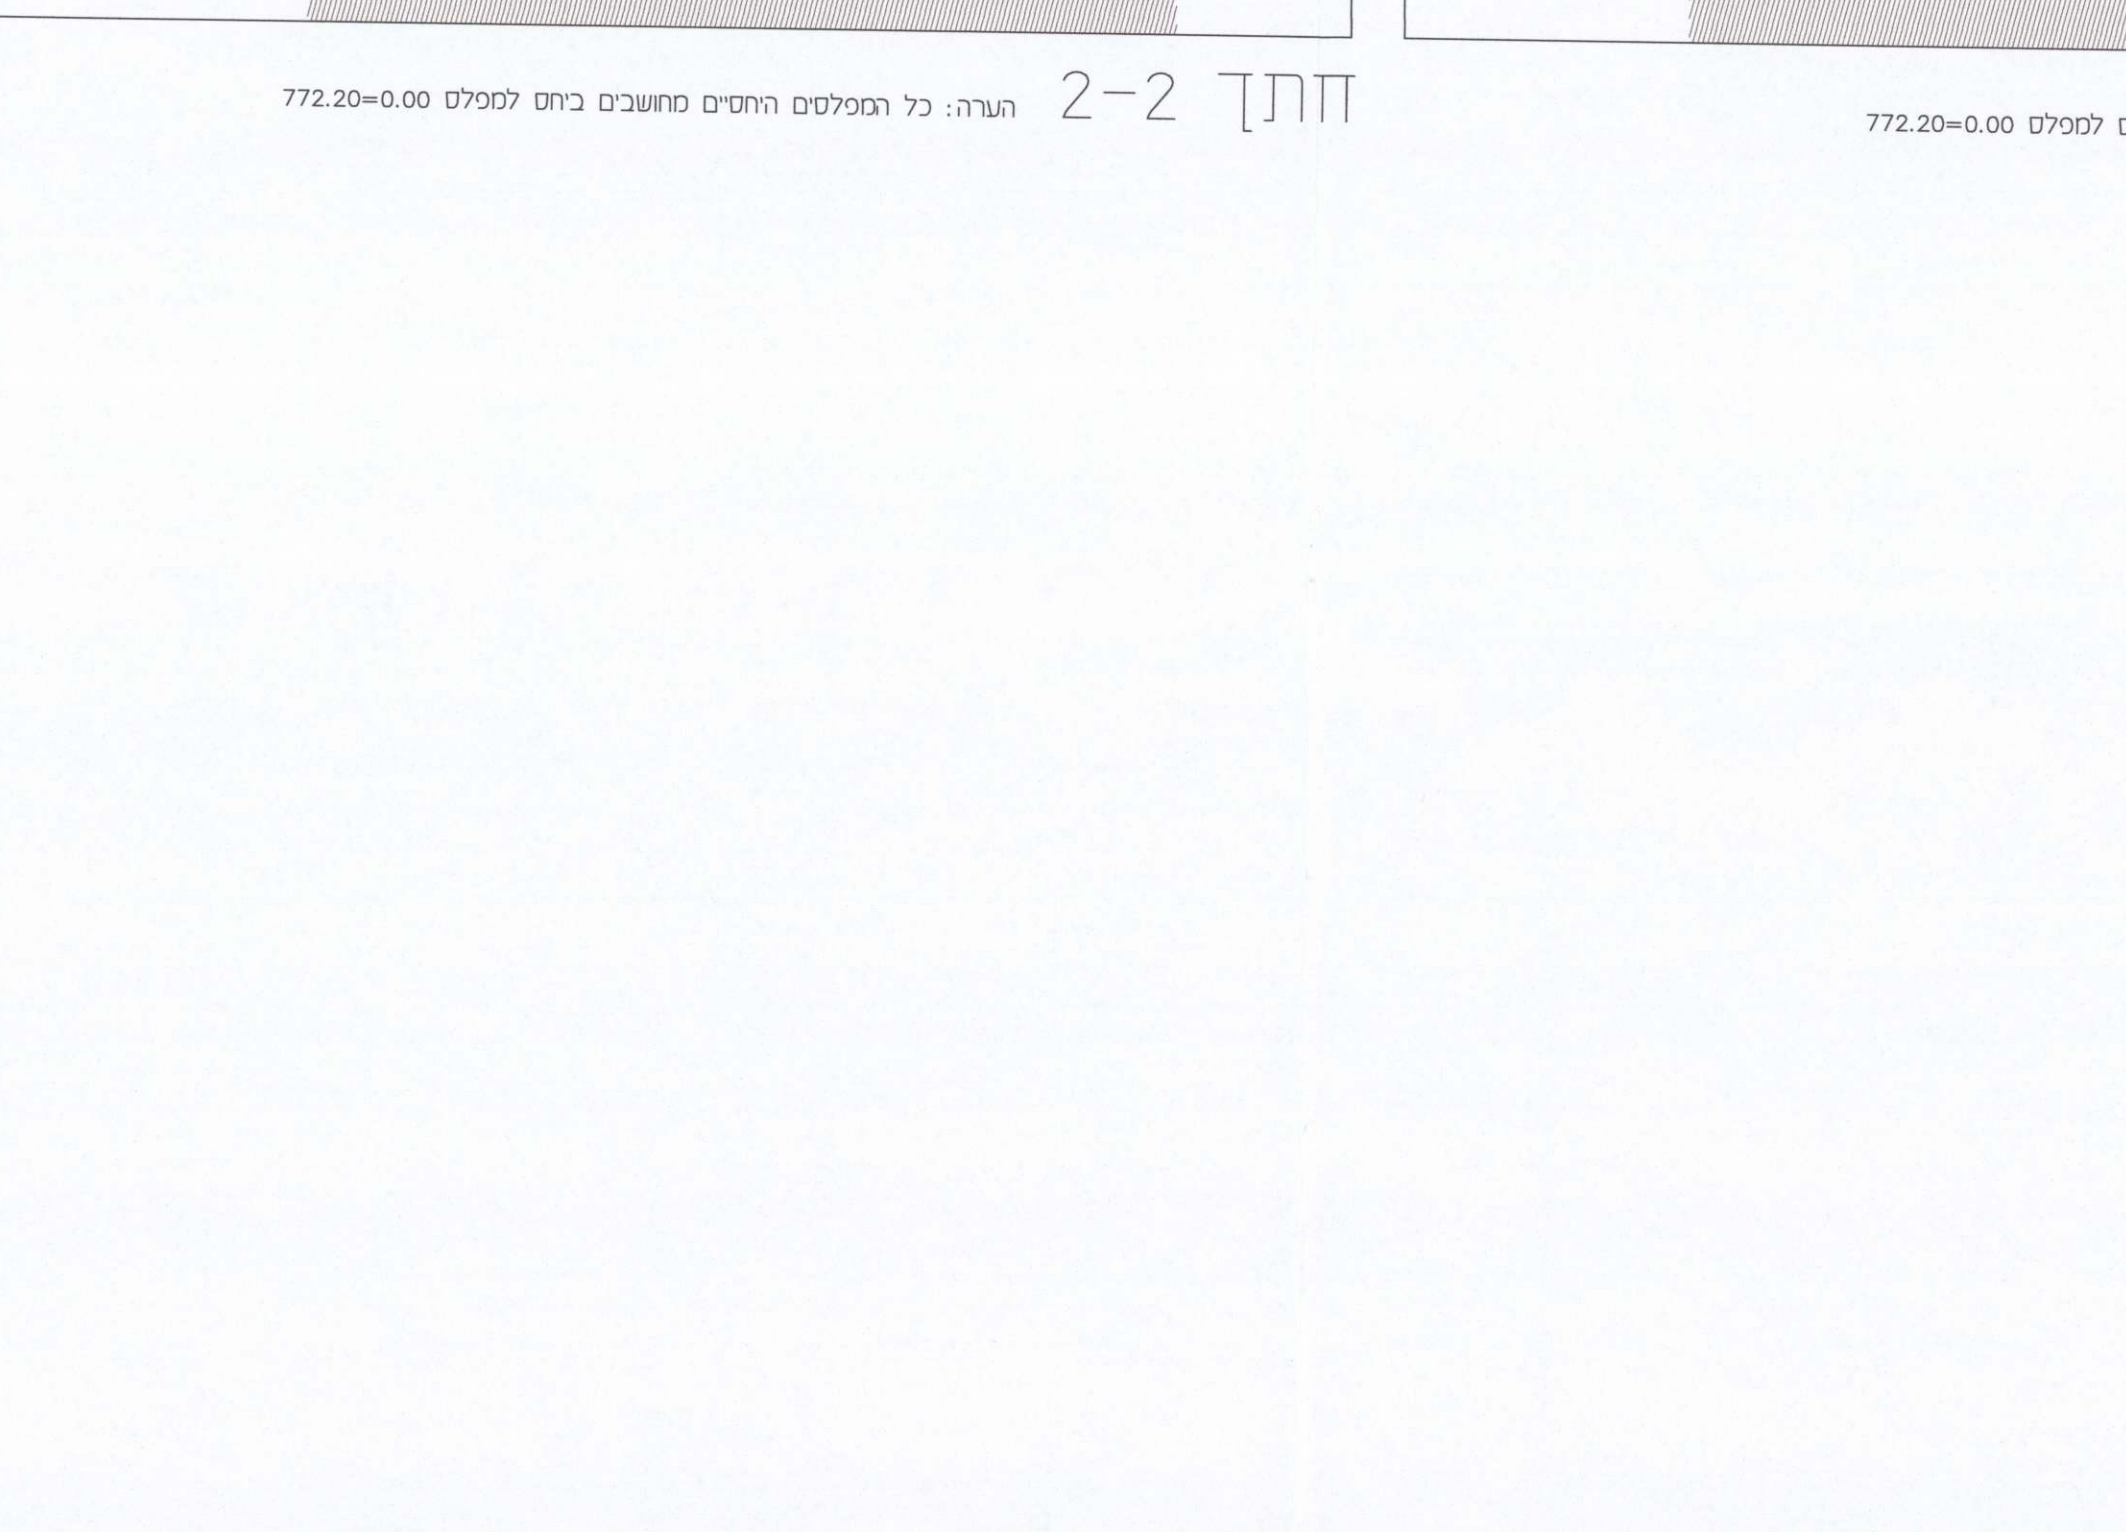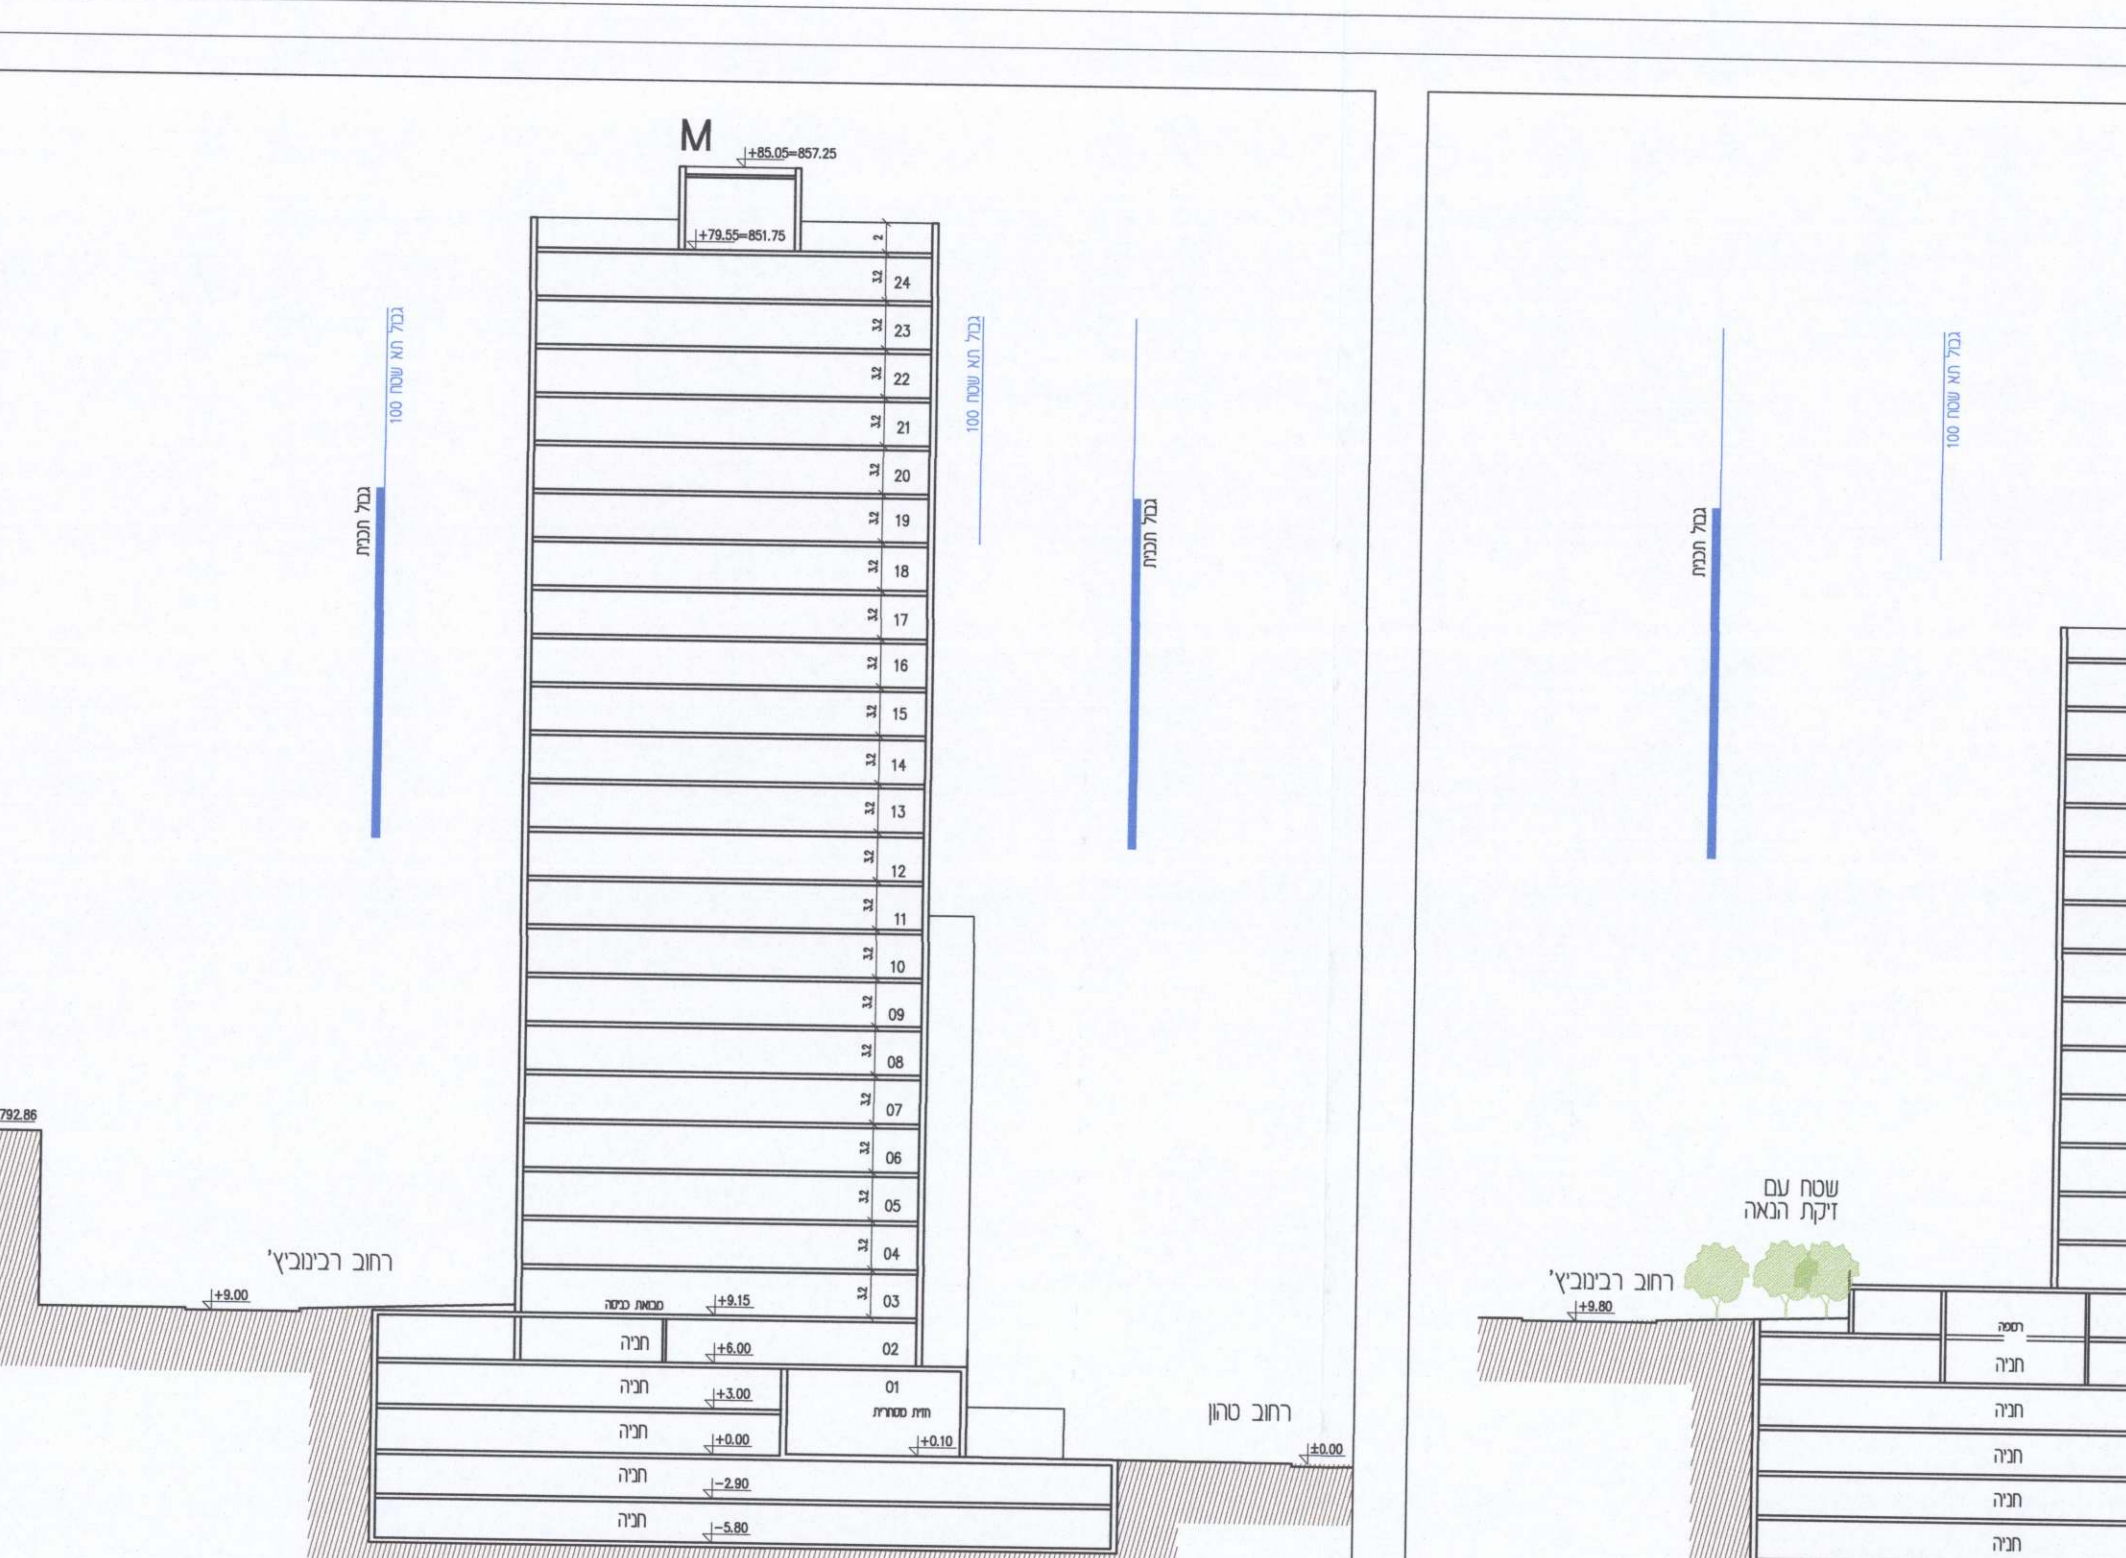


חזית דרום מערבית - כלפי רחוב טרון

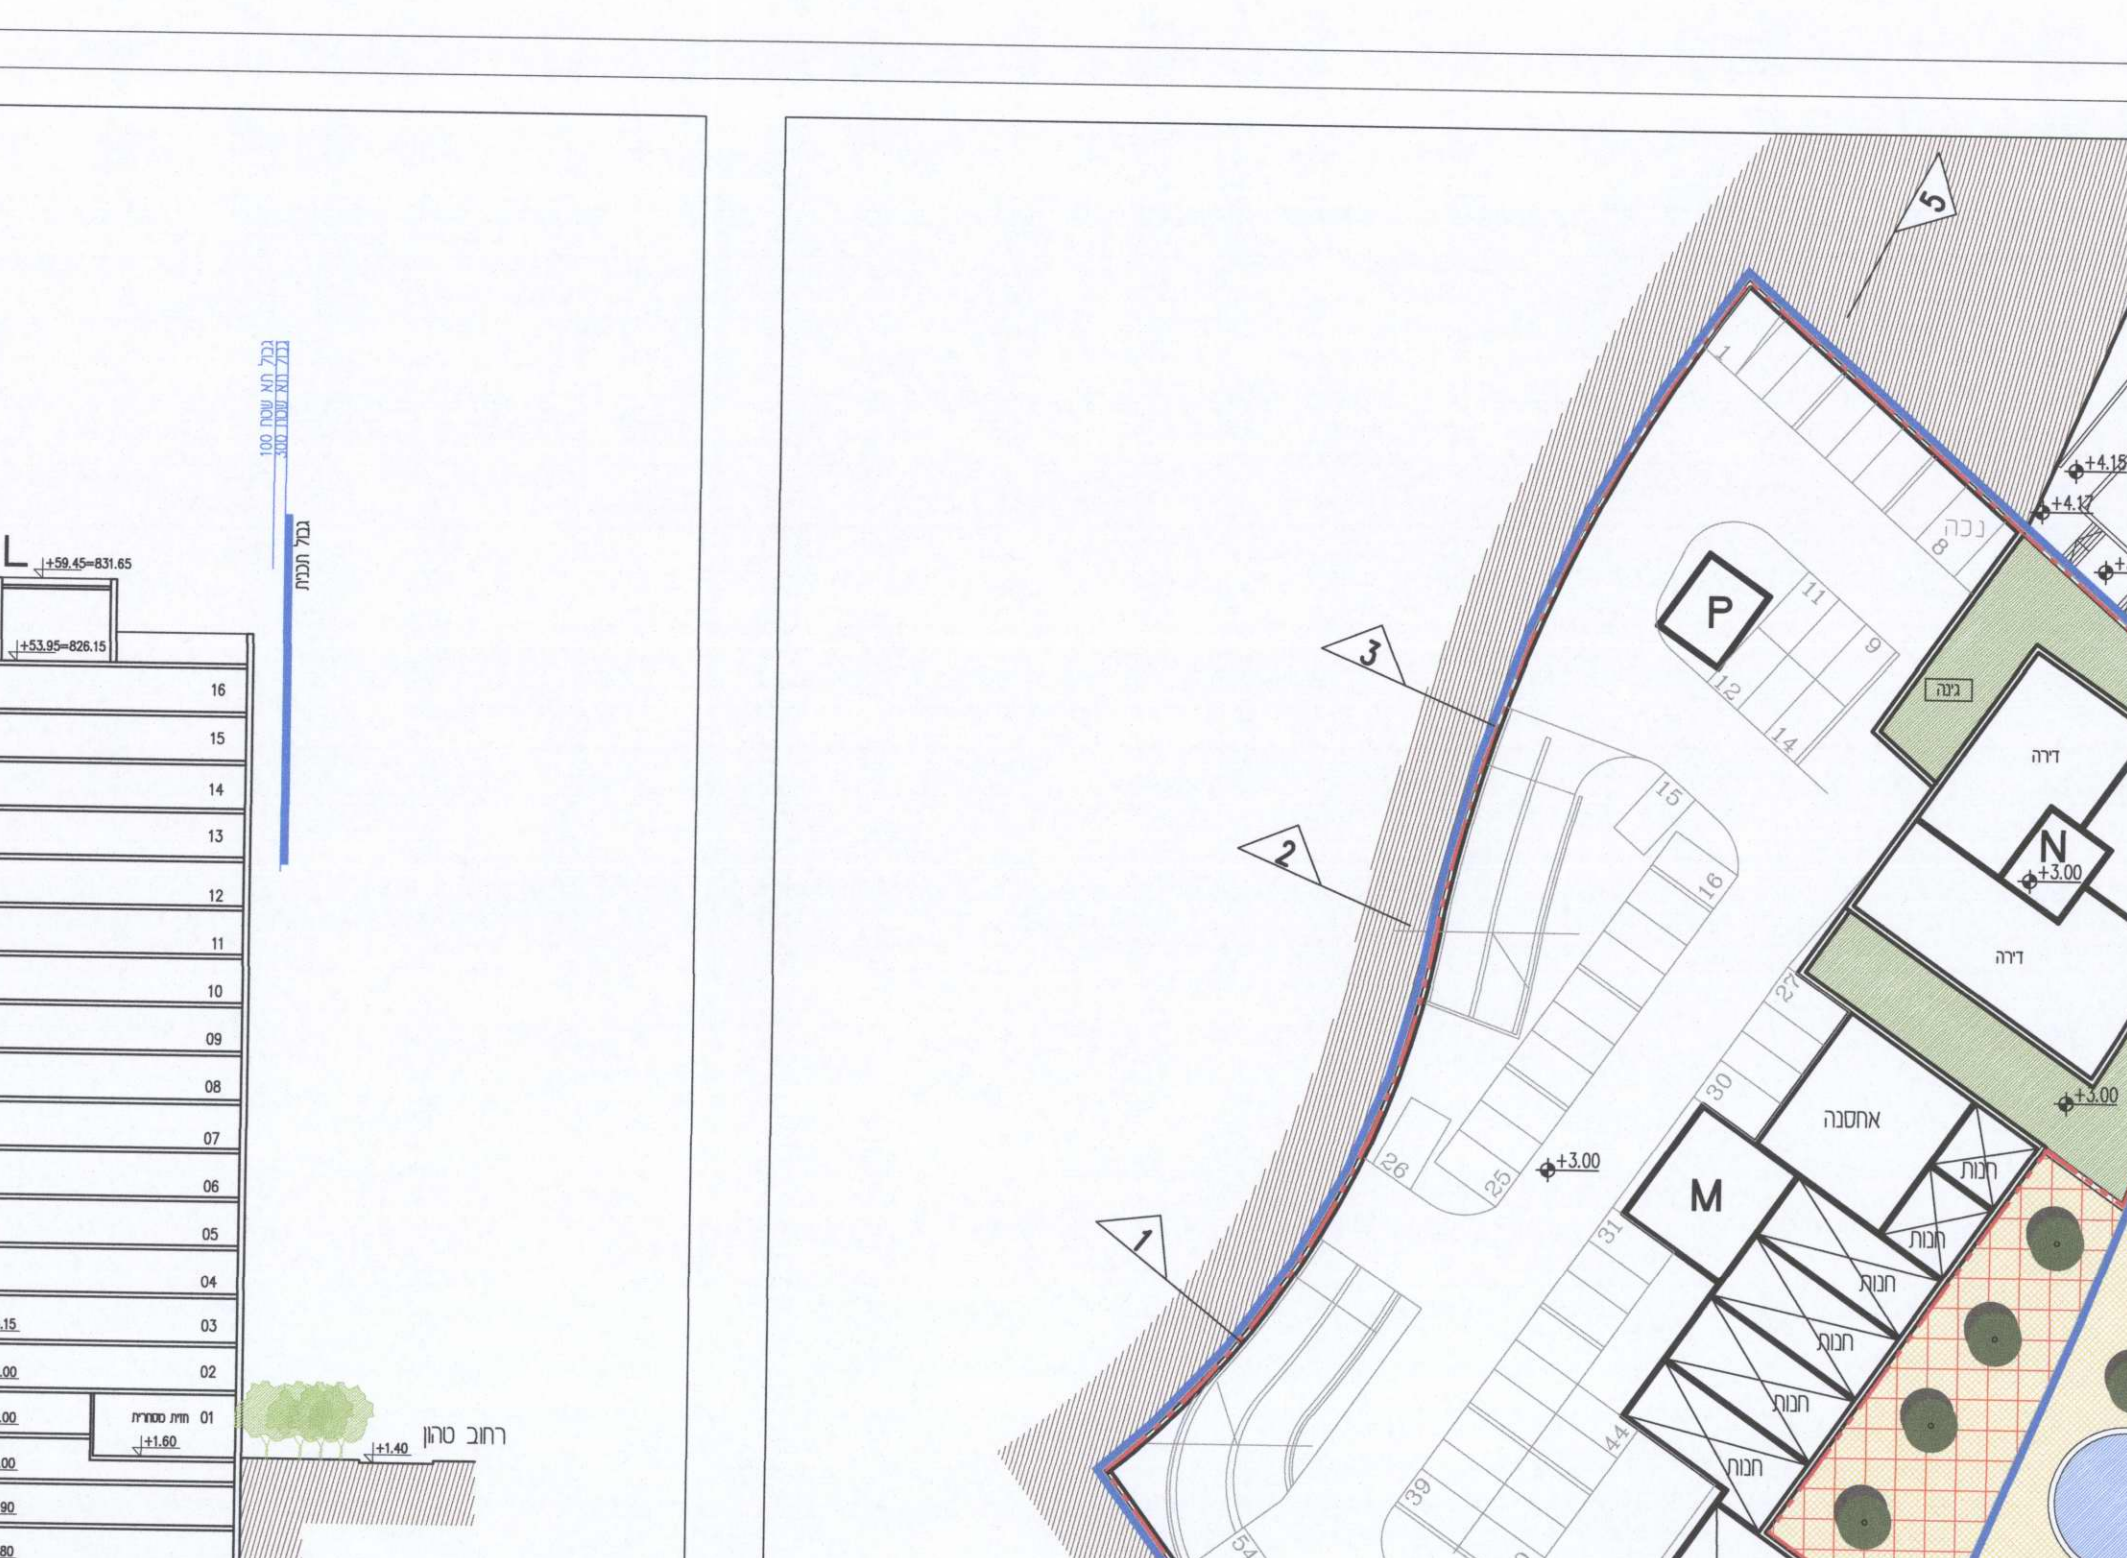


חזית דרום מערבית - כלפי רחוב טרון

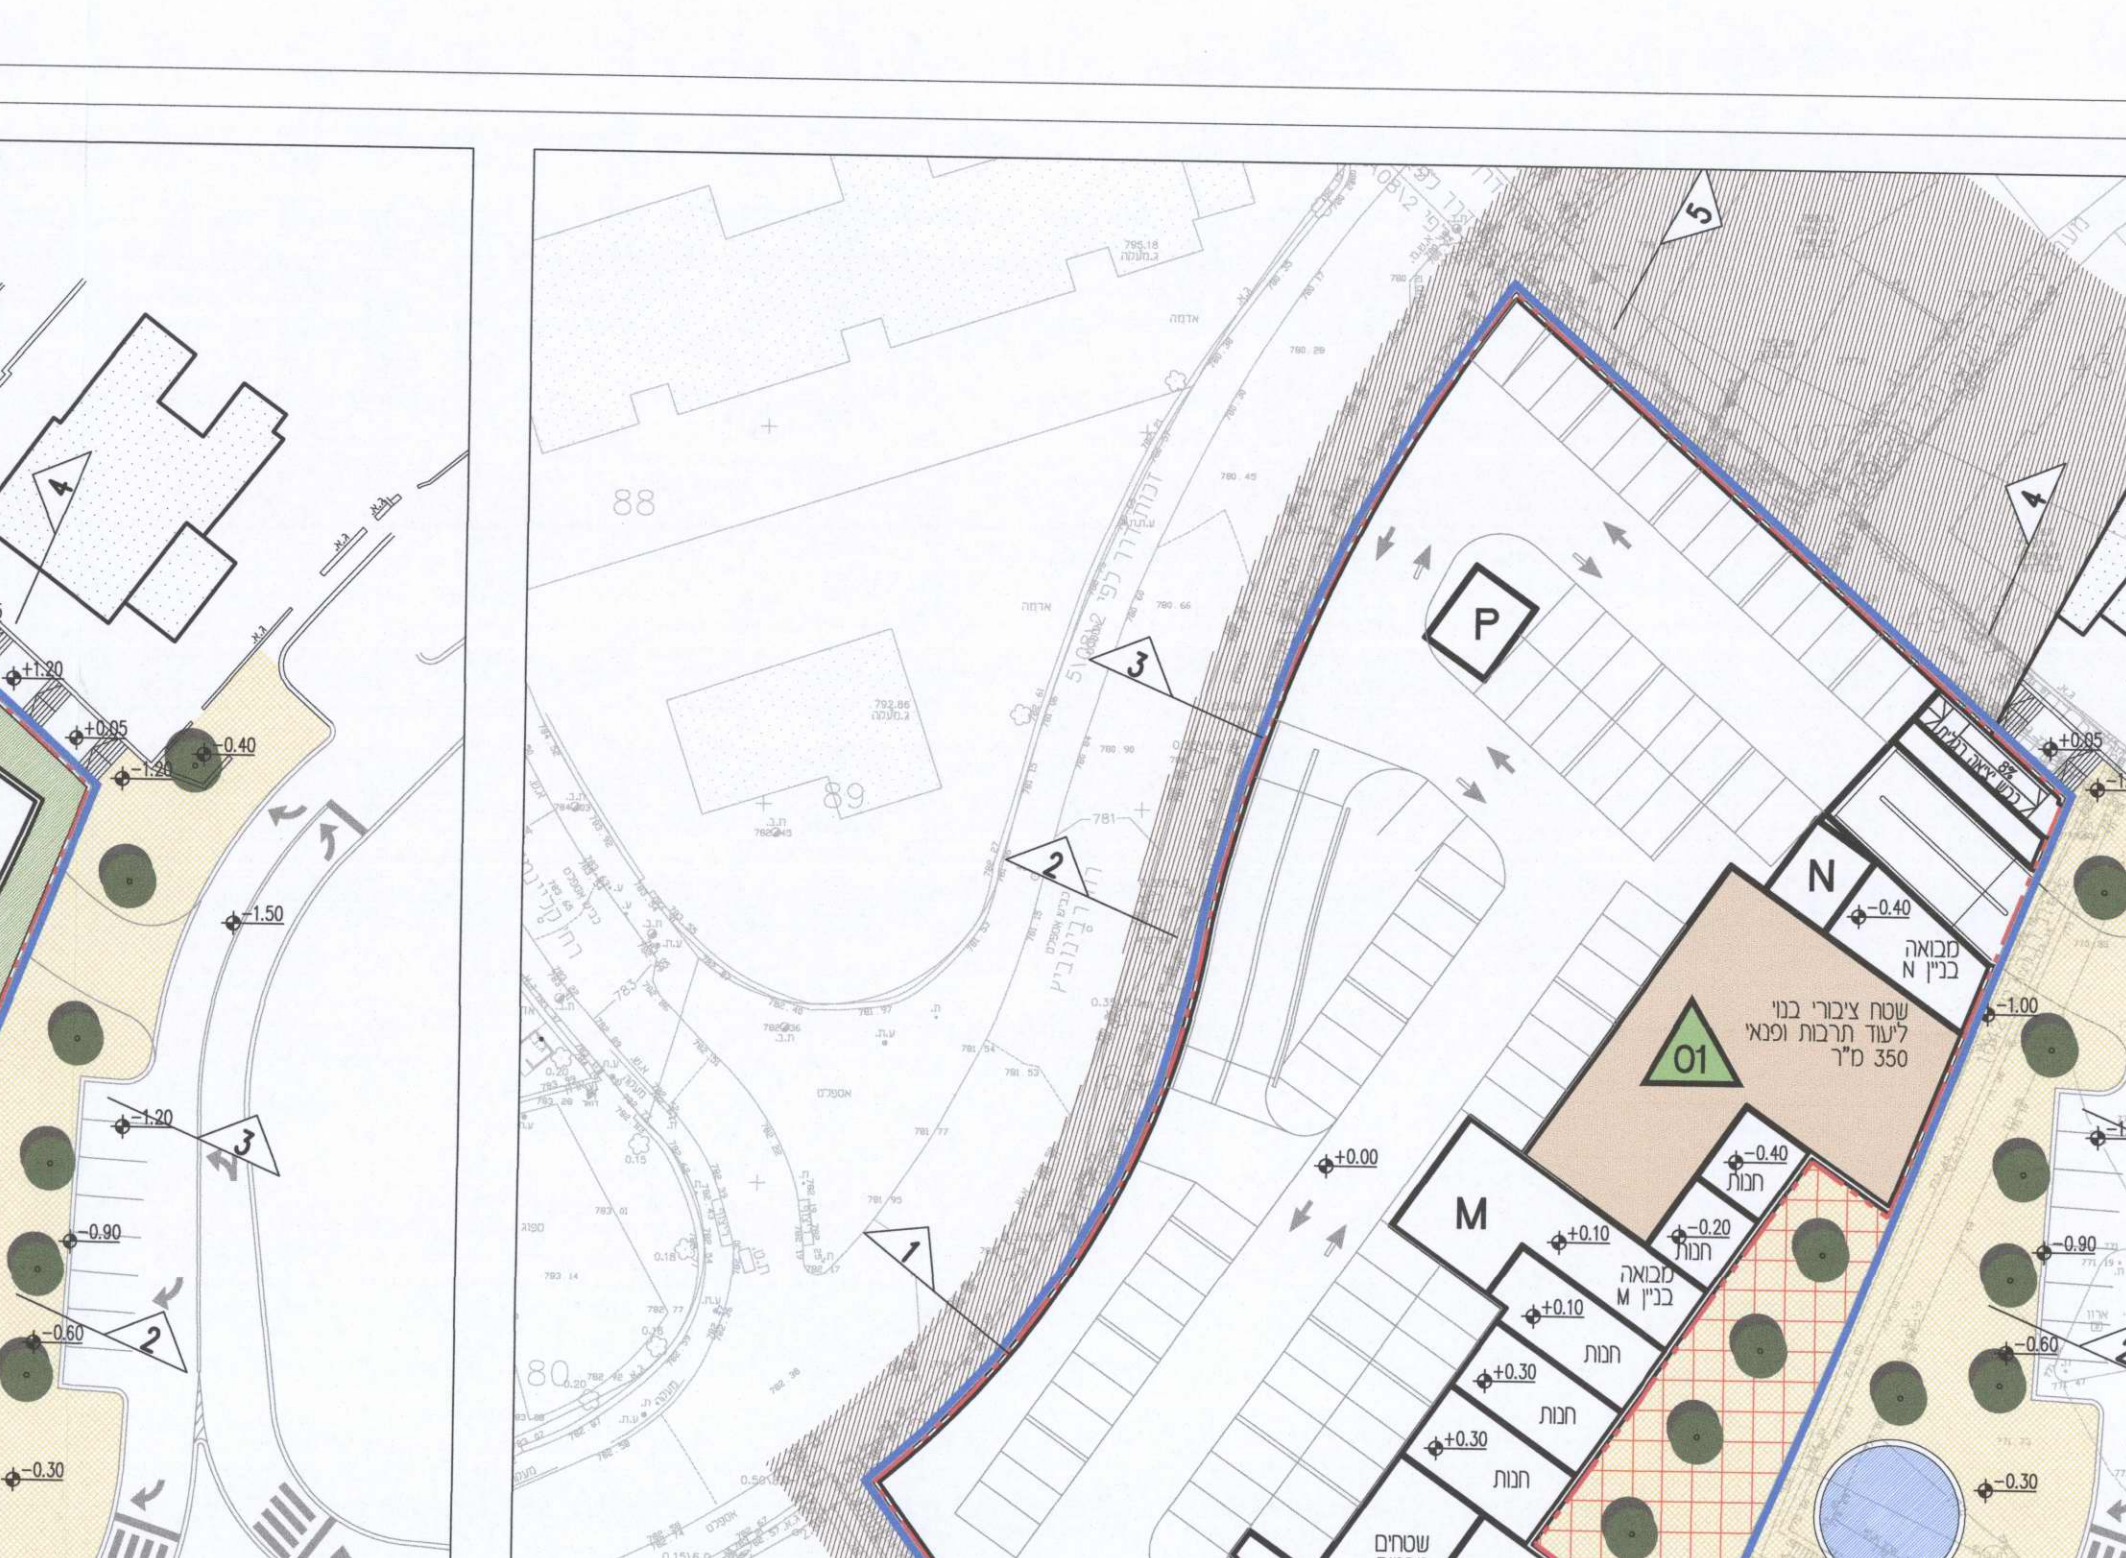

חזית דרום מערבית - כלפי רחוב טרון

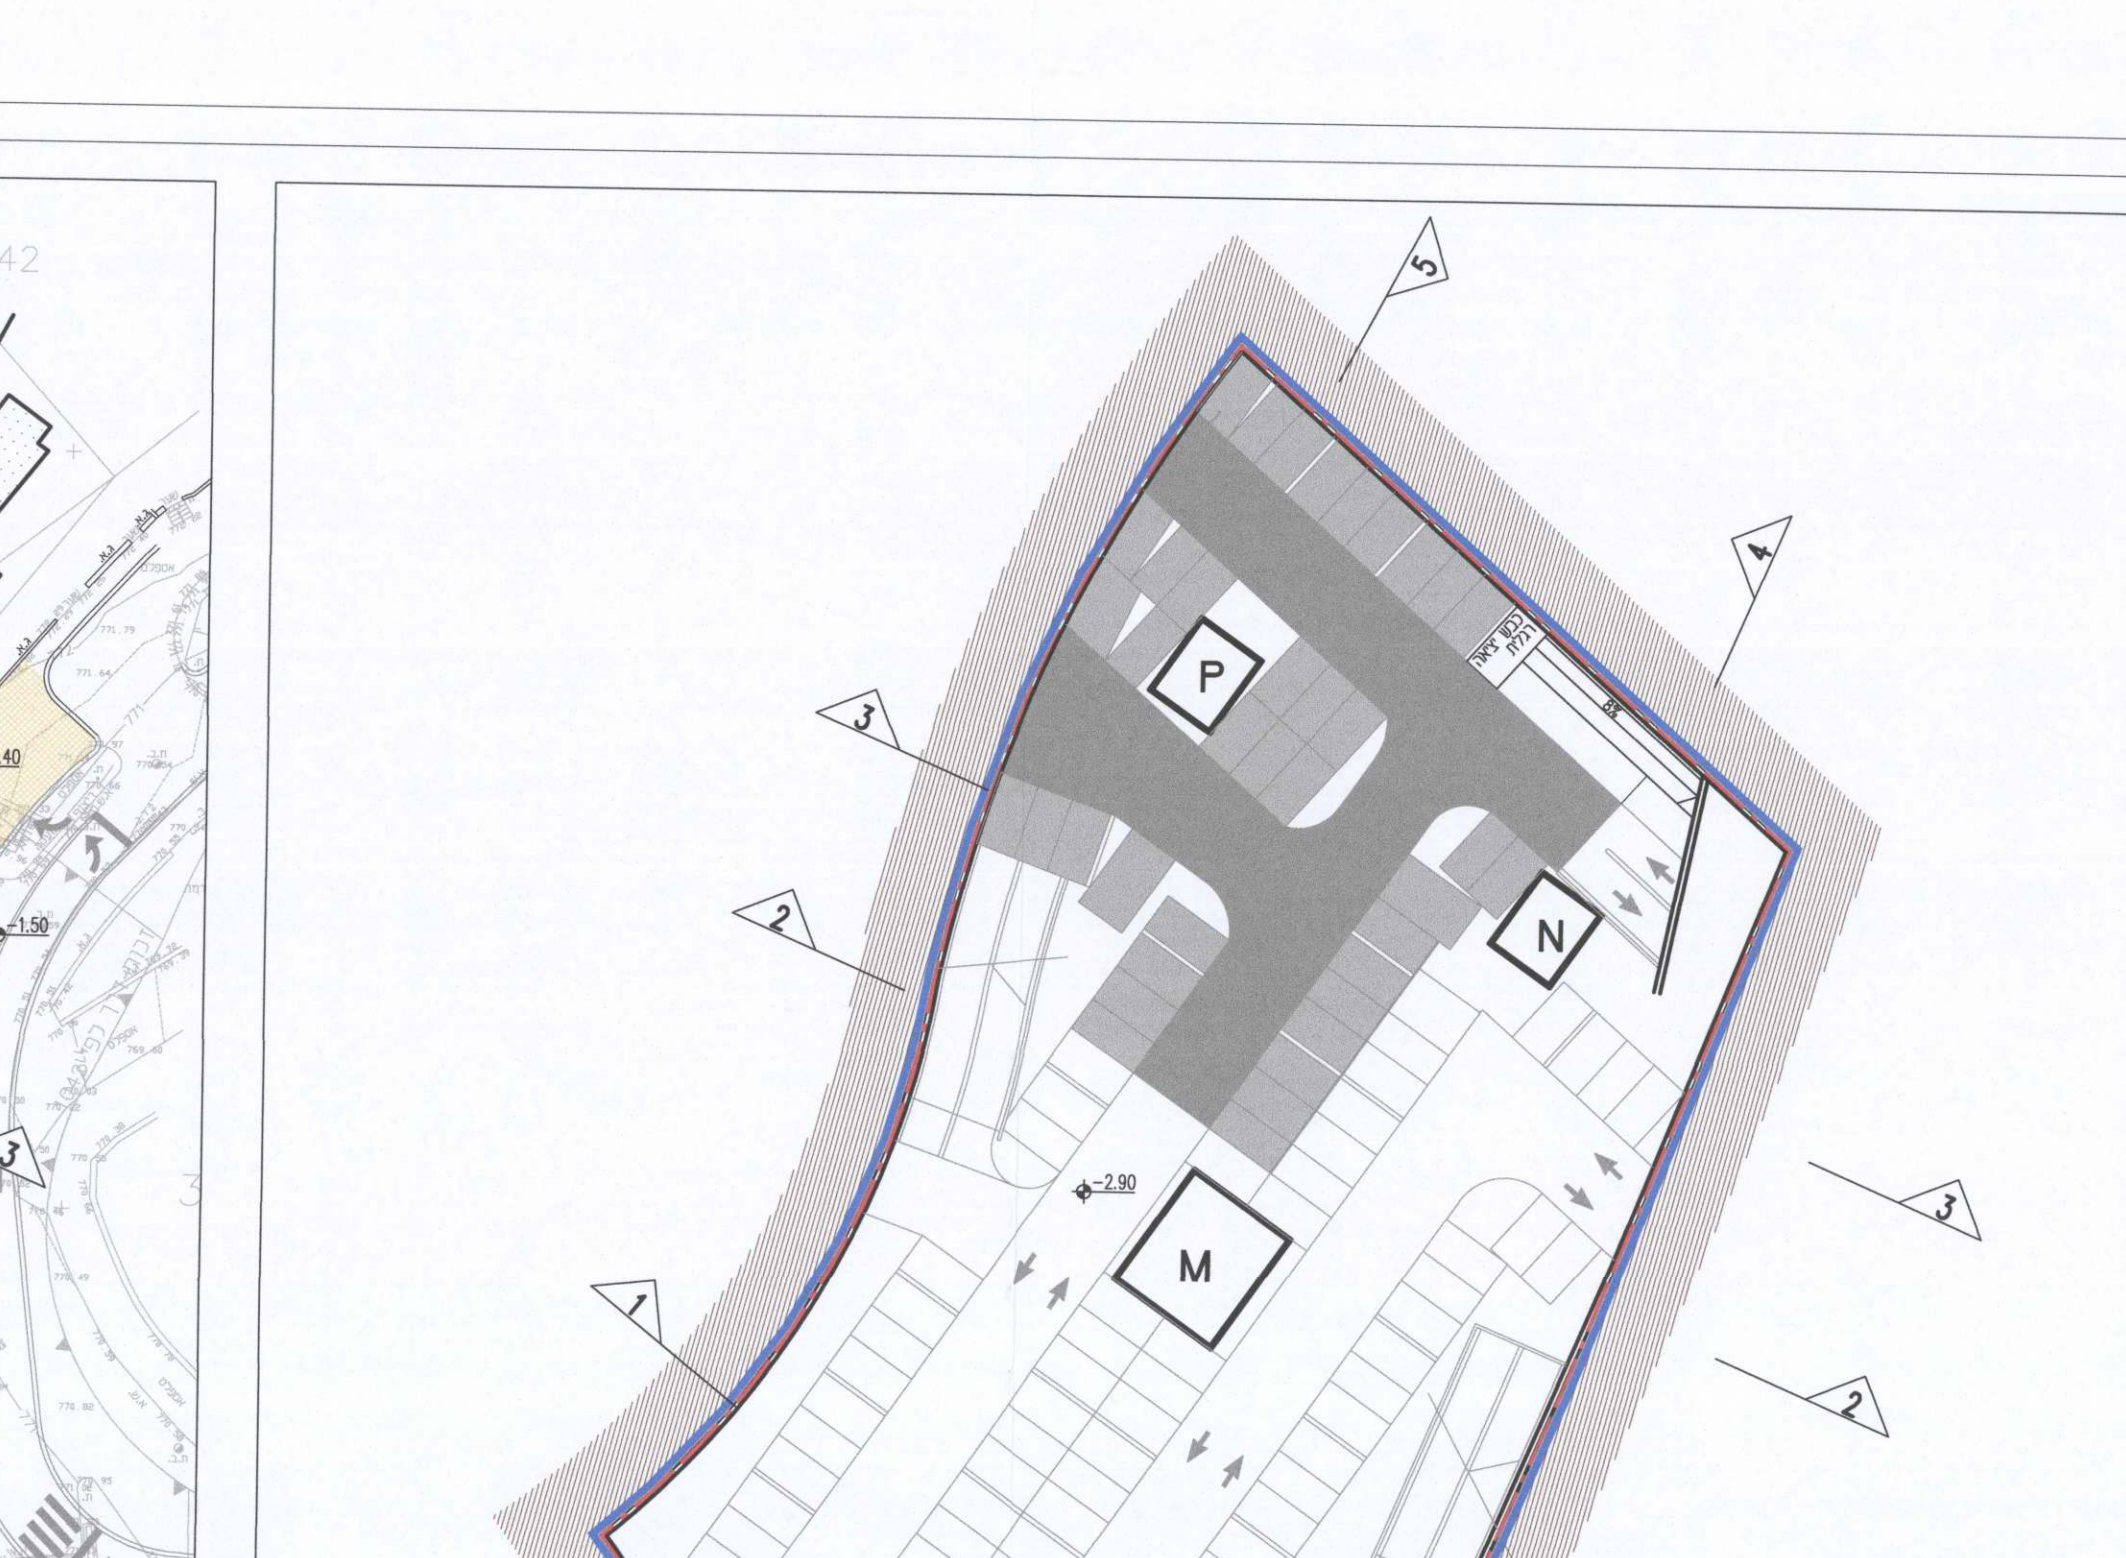

חזית דרום מערבית - כלפי רחוב טרון

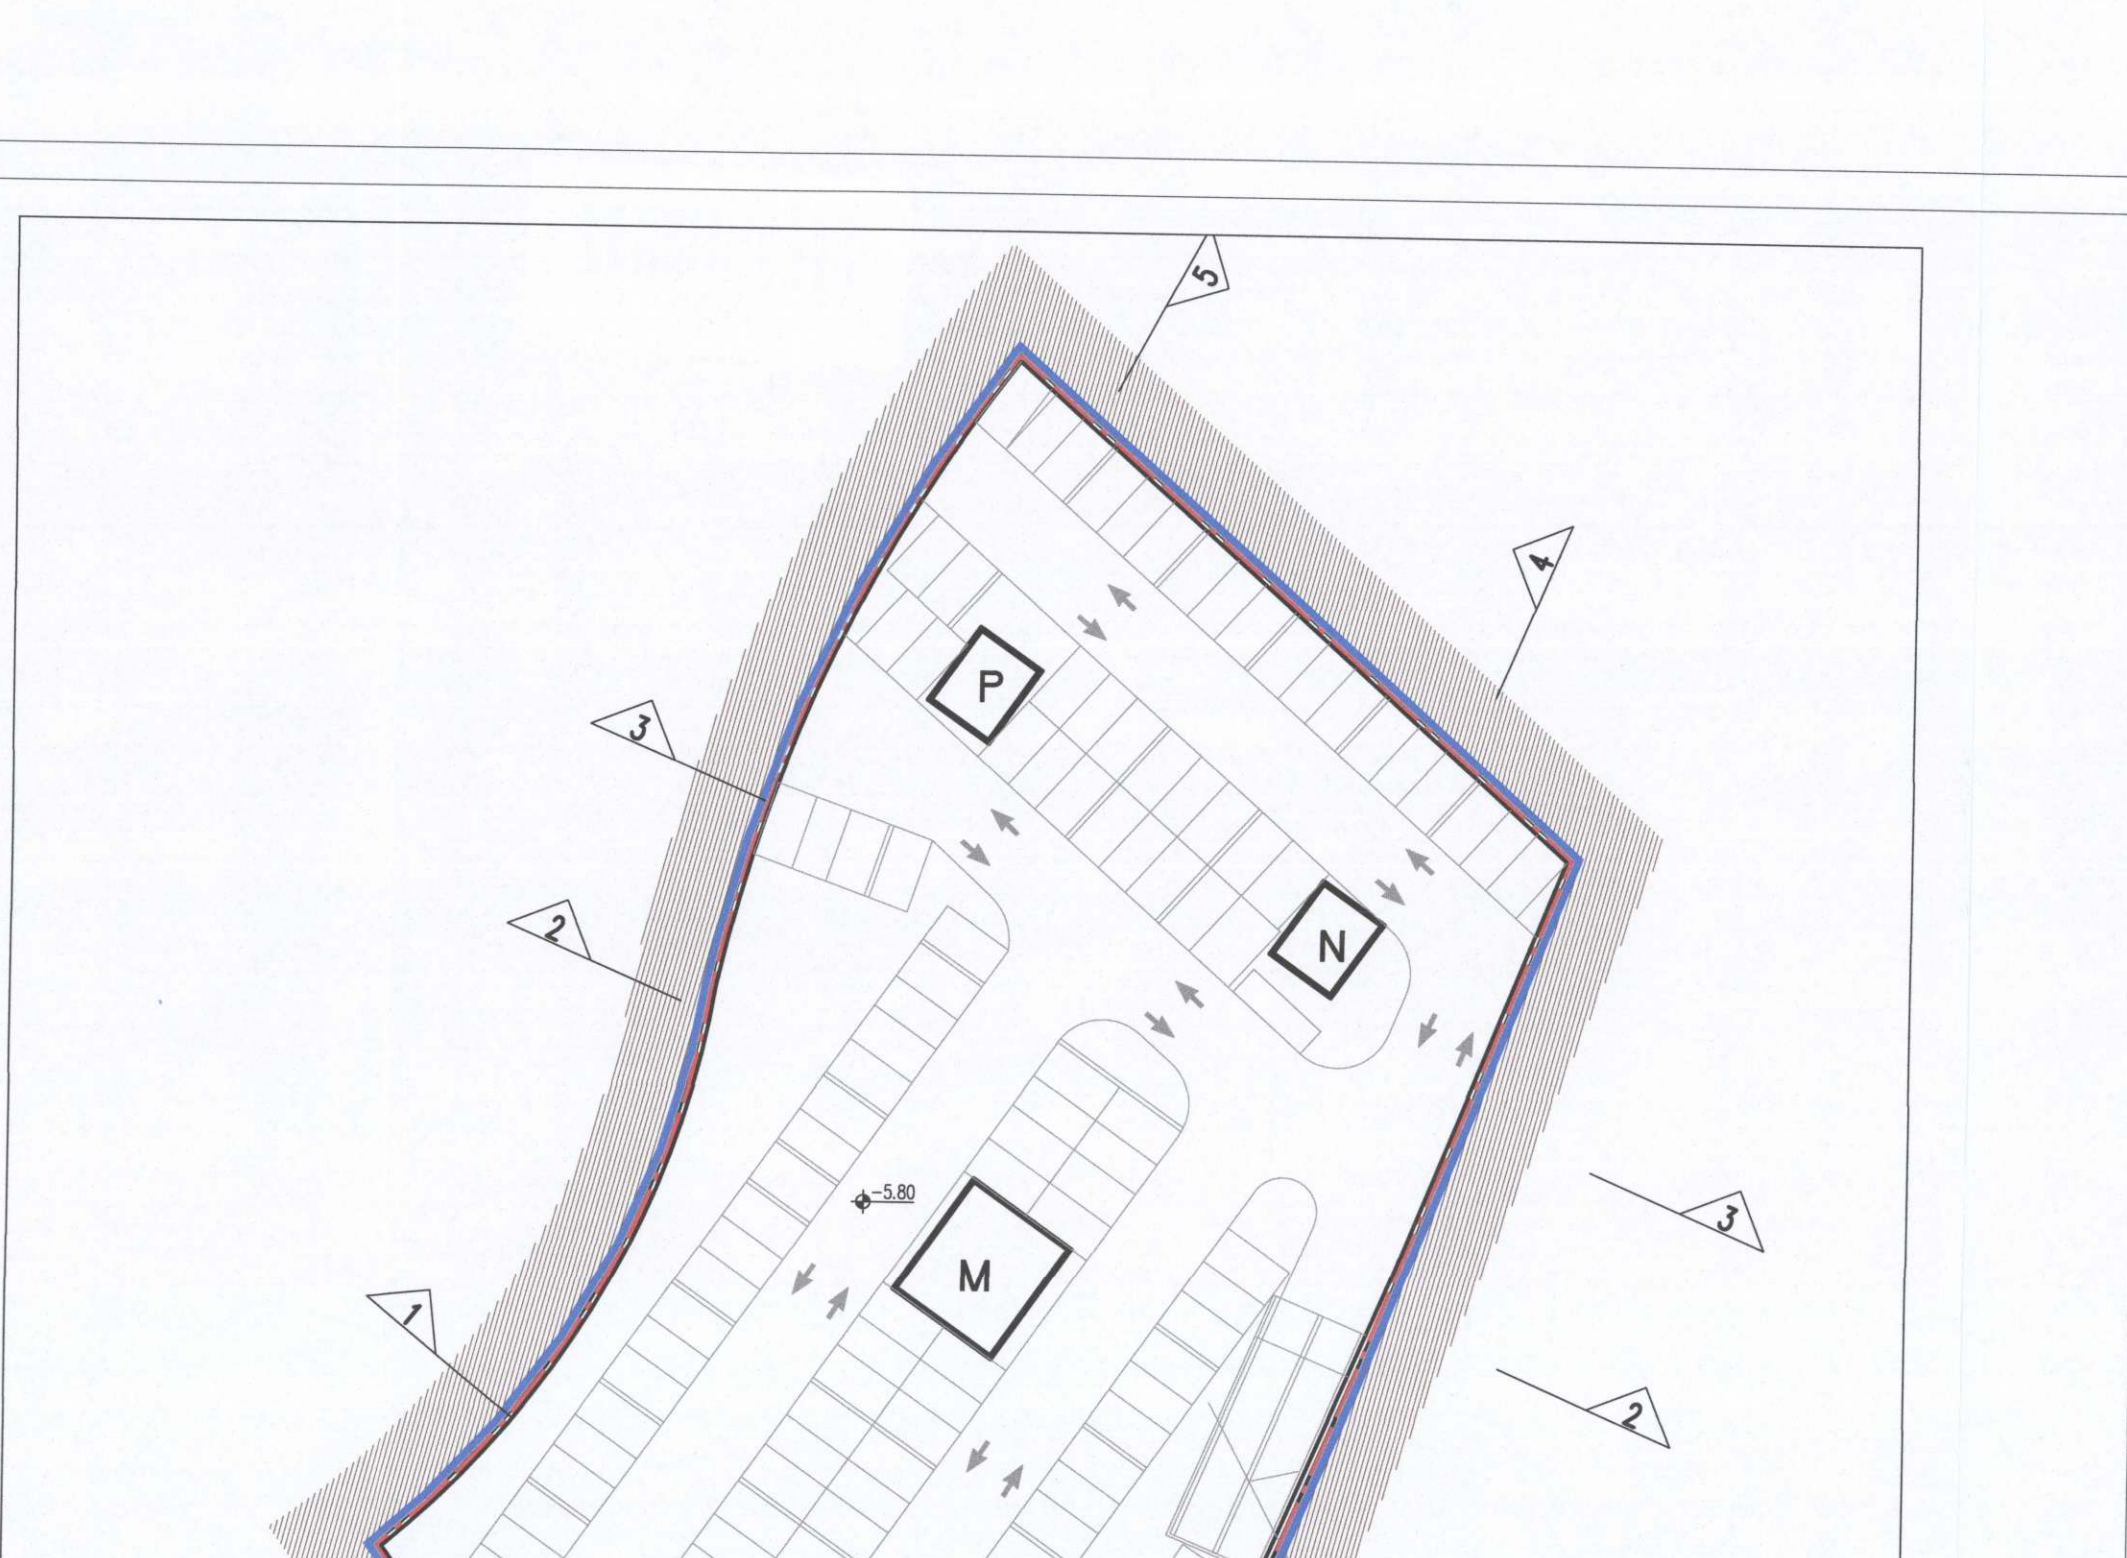

חזית דרום מערבית - כלפי רחוב טרון




מבט מרחוב קליינמן



חזית לרחוב טרון - מבט צפונה



מבט מכיוון רח' גולומב

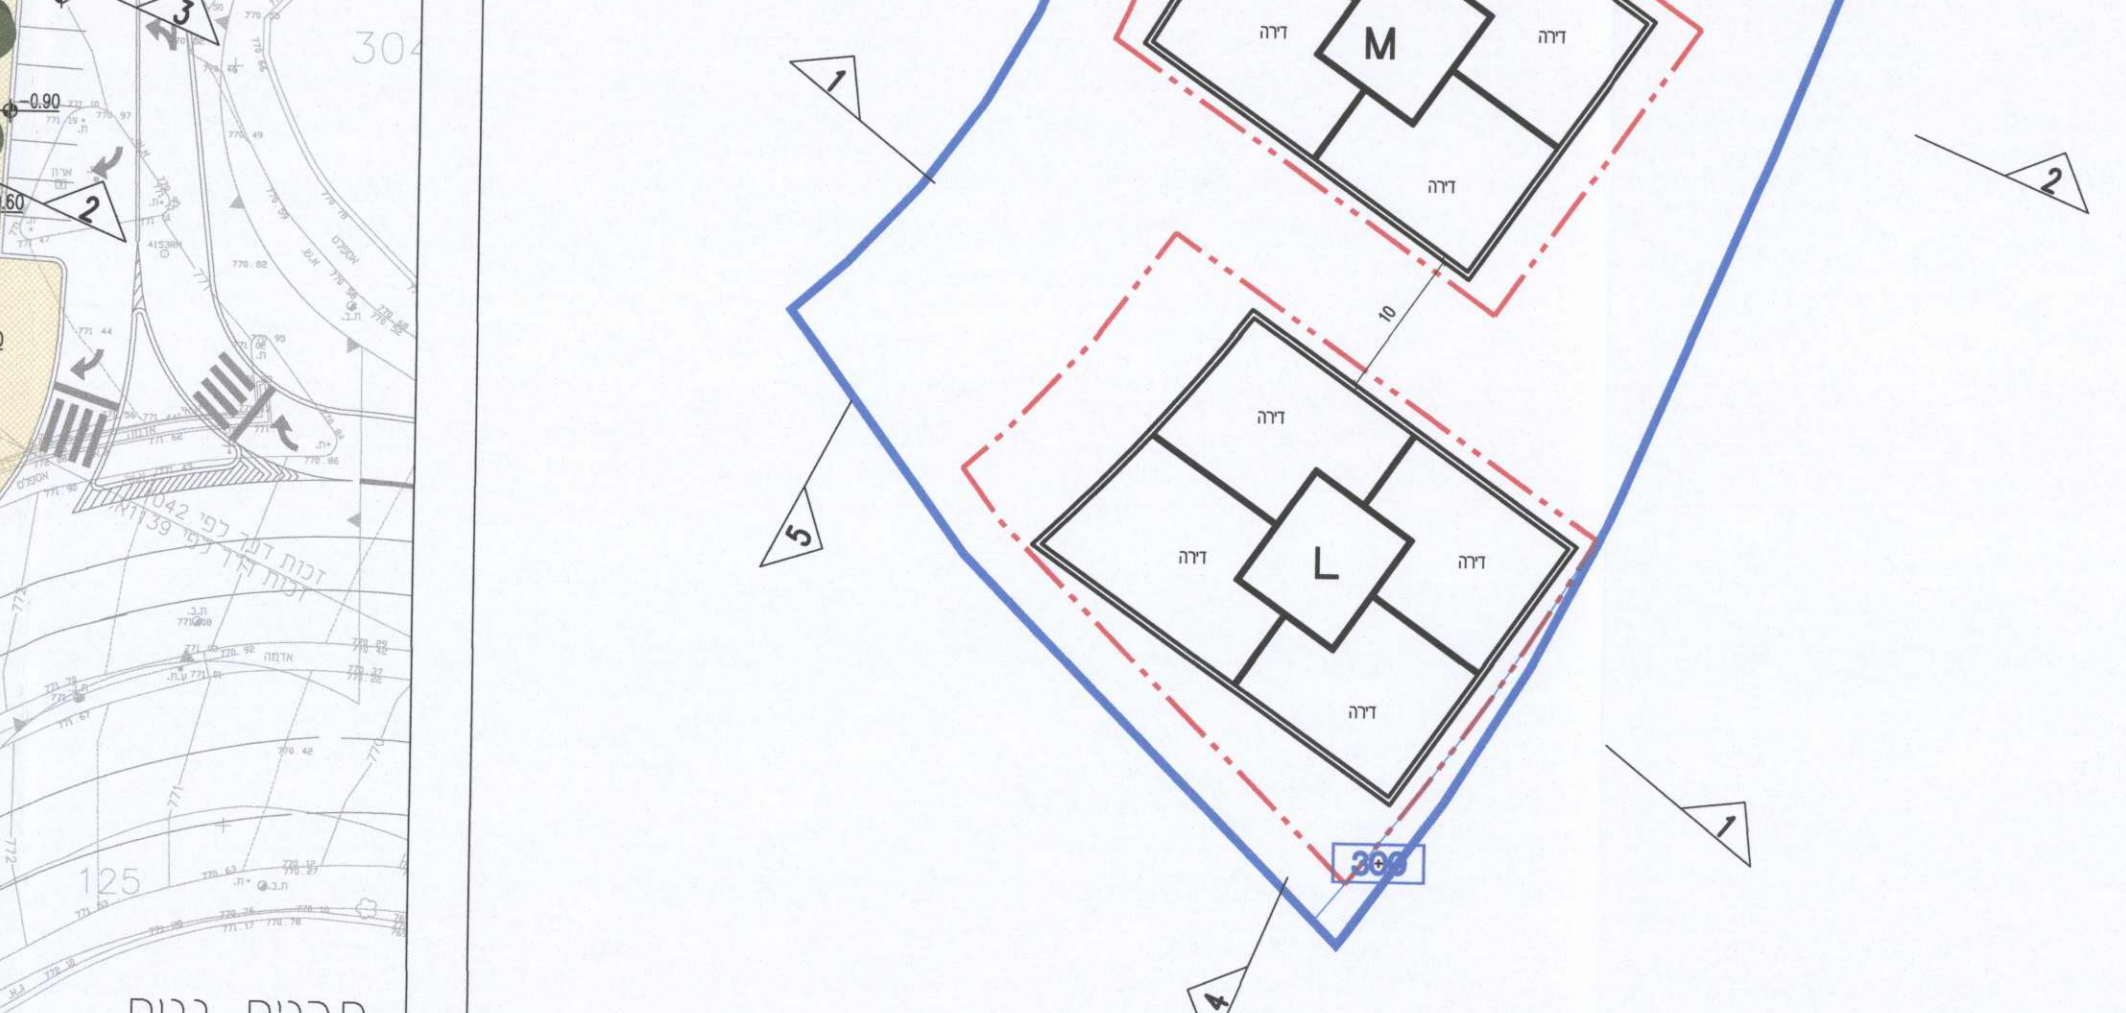

חזית דרום מערבית - כלפי רחוב טרון






