1015236-4

חוק התכנון והבנייה, התשכ"ה - 1965
נספח בינוי

מס' 151-00371526

שינוי קווי בנין במגרשים 60 ו-61 באזור תעשיה הר טוב א'

נספח בינוי מנחה גליון 1 מתוך 1

מחוז	ירושלים
מרחב תכנון מקומי	מטה יהודה
רשות מקומית	מטה יהודה
ישוב	הר טוב
תאריך	20.02.2016

שם הנספח	קנ"מ
מצב מאושר	1:250
תרשים סביבה	-
תרשים נוסף	-
תרשים נוסף	-
תמונה נוספת	-

שמות וחתימות:

עורך התוכנית	שם: נטליה לשקו אדריכלית תאגיד: איבגי קרמן אדריכלות	חתימה: נטלי לשקו אדריכלית מ.ר.00109587 נחלת צבי 40, פ"ת טל.03-9340919 Fax.0722339450

הועדה המקומית מטה יהודה
אישור תכנית מס' 151-0371526
הועדה המקומית החליטה לאשר את התכנית
בישיבת מס' 292 ביום 11.1.2017
ניב ויזל
יו"ר הועדה המקומית לתכנון ובניה

מקרא

גבול תכנית	🟦
קו בנין	🟥
להריסה	🟨
גבול תא שטח ומספרו	000
מס' הדרך	
קו בנין	
רוחב הדרך	

מספר סידורי : 2015-573

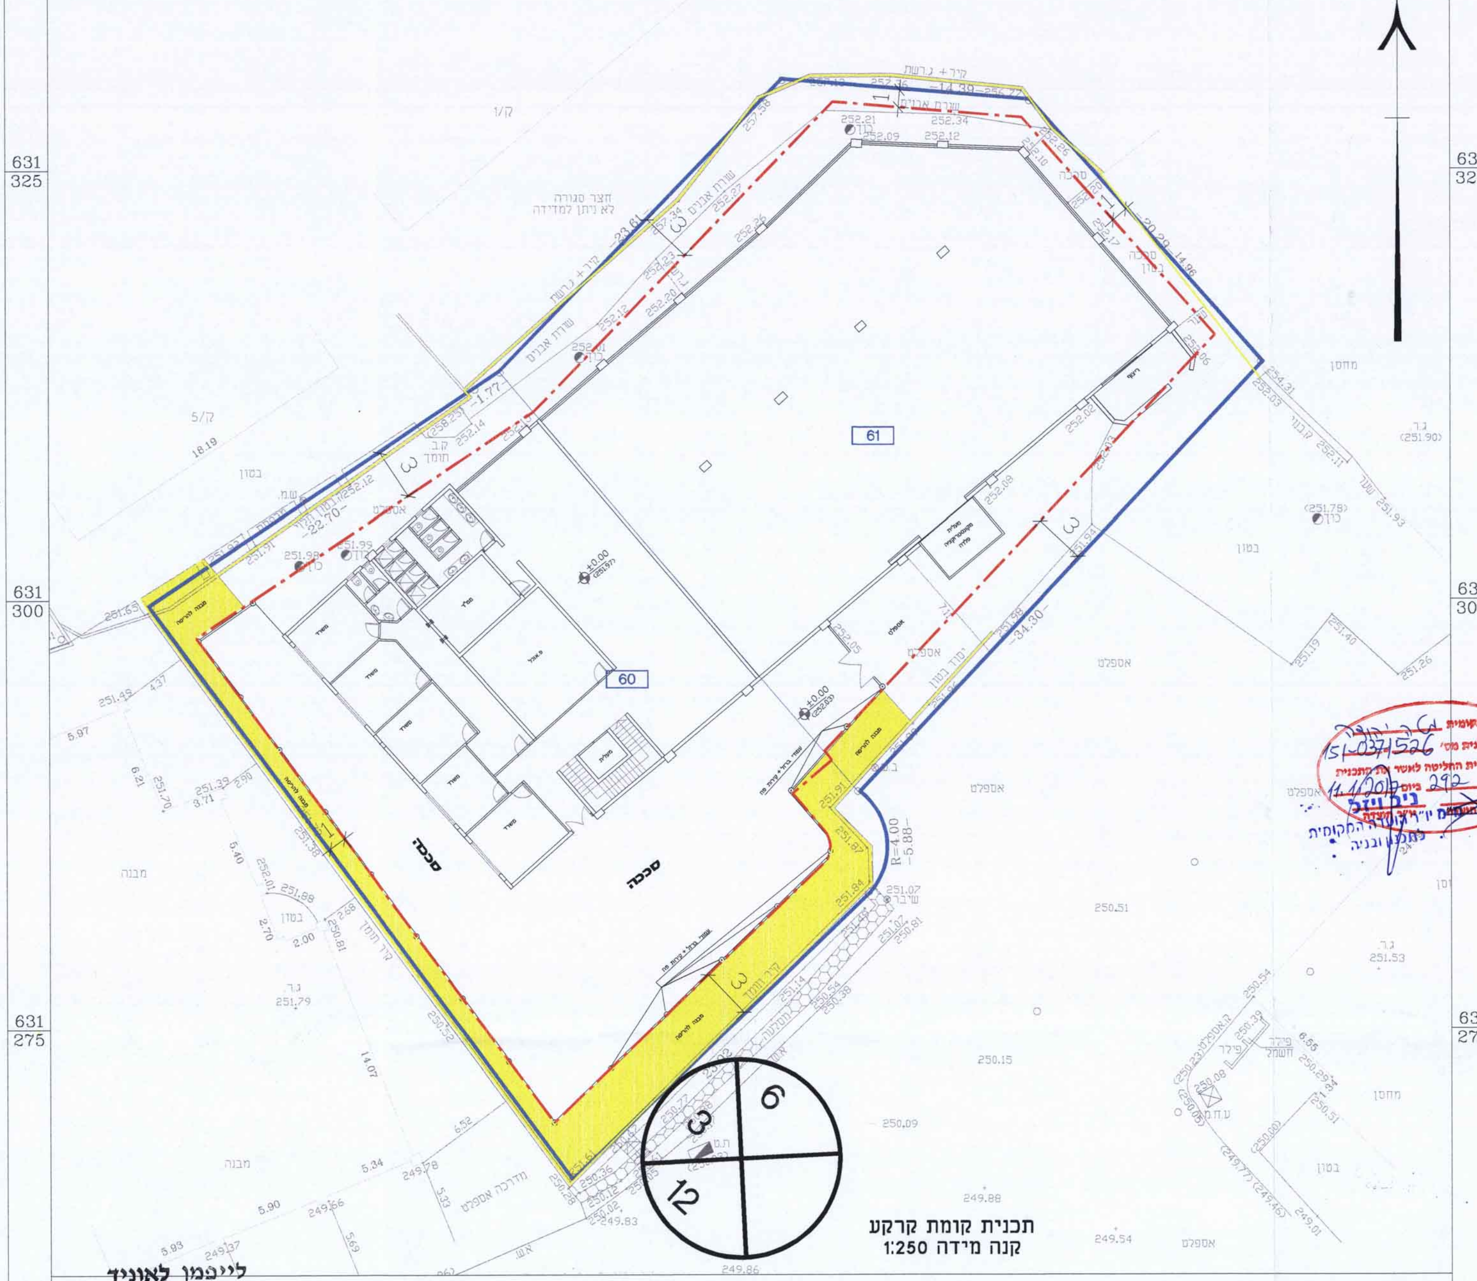

תכנית קומת קרקע
קנה מידה 1:250

הערות :
1. המטרה של שמה נערכה המפה : תיכנון
2. שיטת ביצוע העבודה הפלנימטרית - דיסטומט .
3. שיטת ביצוע העבודה האלטימטרית - דיסטומט ואיזון .
4. הגבולות המגרשים הוכנסו על פי ת.ב.ע. מ.י./במ/350/ד.
5. הגבהים קשורים לרשת הגבהים הארצית .
6. המפה קשורה לרשת הארצית .
7. הגבהים רשומים בסוגריים .
8. טרם תחילת תכנון יש לקבל אישור והנחיות מהרשויות.

לייפמן לאוניד
מודד מוסמך
מ.ר. 832
חתימה
מ.ר. 832

לא לצרכי רישום

תאריך 04.02.16

MAIL: LLMODED@ZAHAV.NET.IL

לייפמן לאוניד . מודד מוסמך. ת.ד. 9312 פתח תקווה 49193

טל: 0522-959820,03-9310021 פקס: 0774959820

תרשים מגרש
קנה מידה 1:250

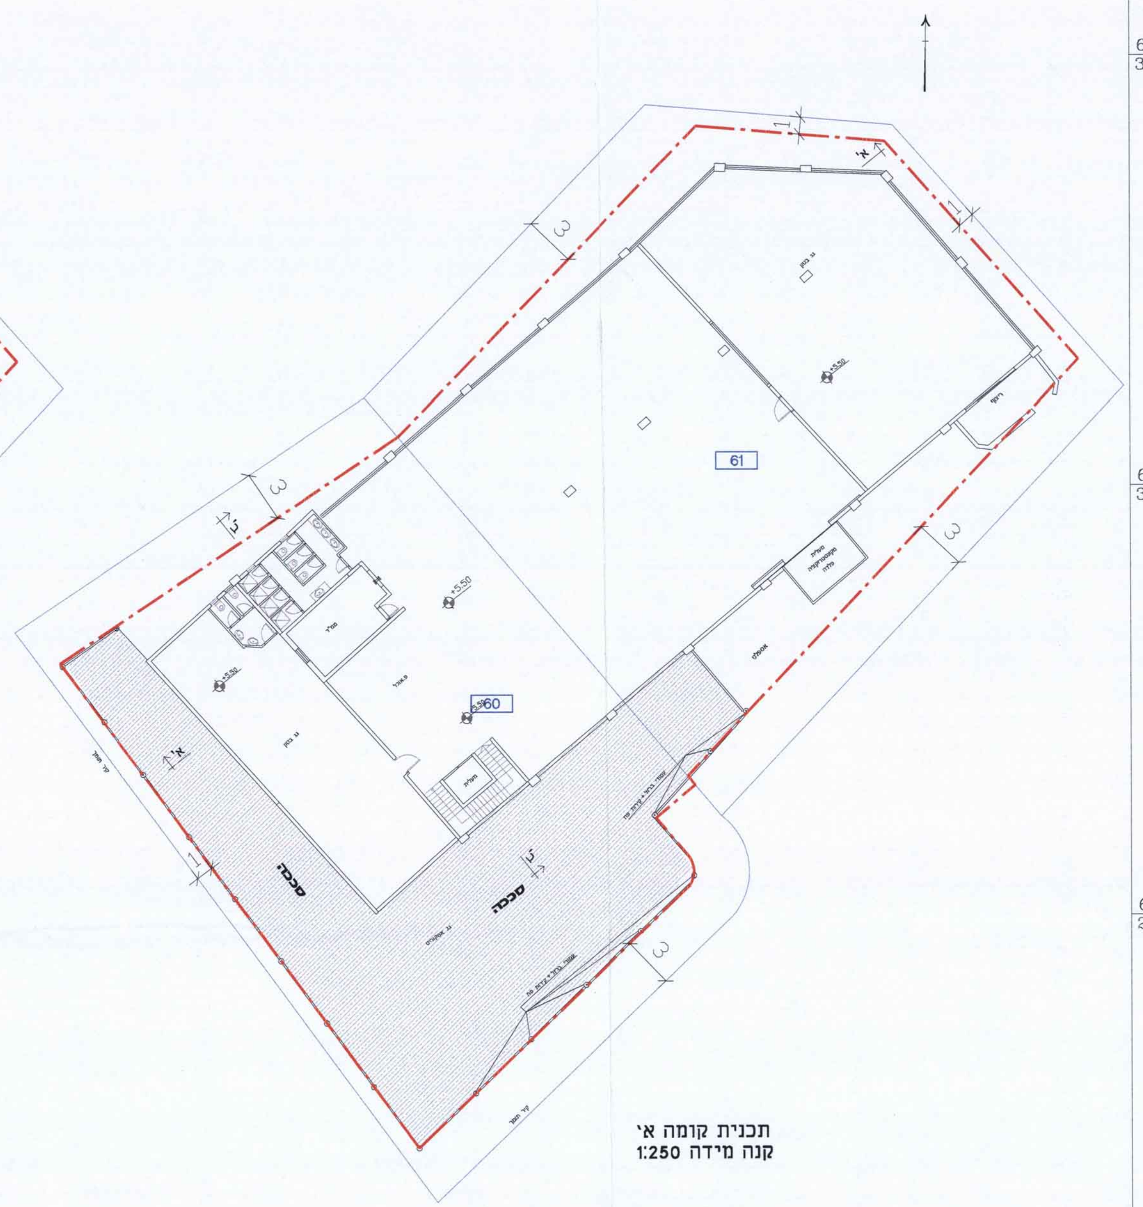

תכנית קומה א'
קנה מידה 1:250

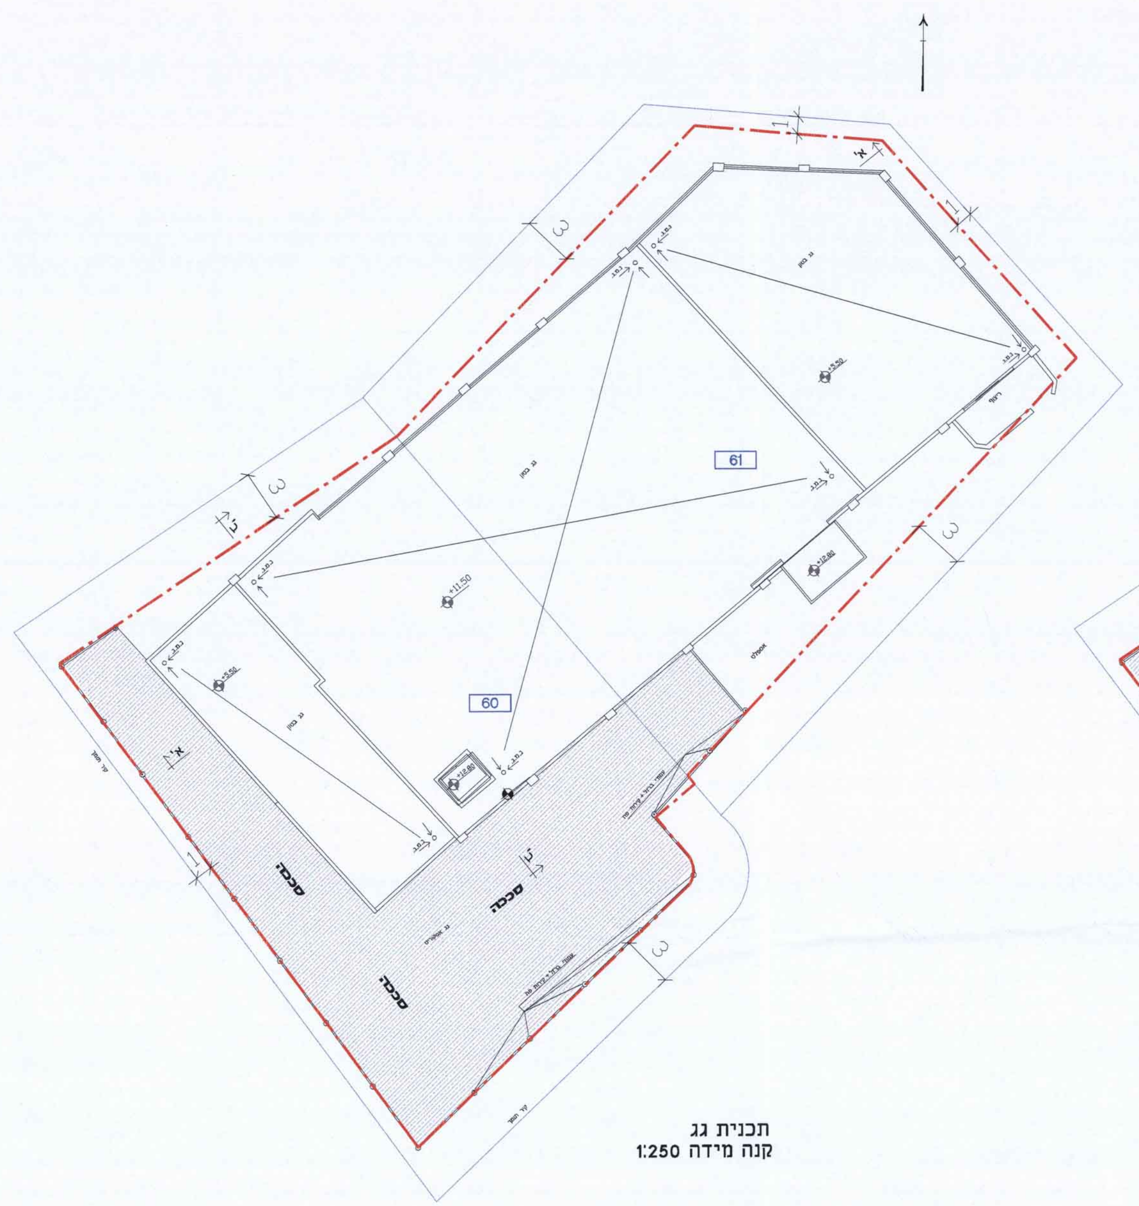

תכנית גג
קנה מידה 1:250

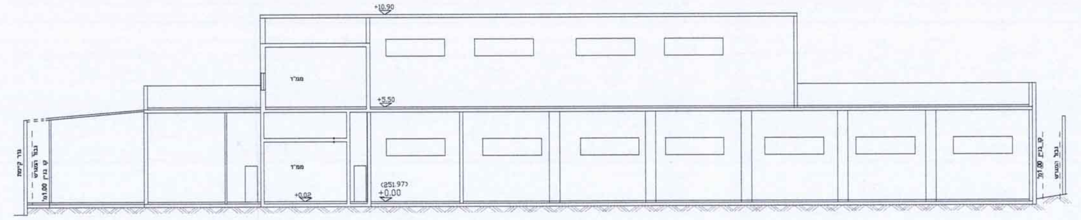

חתך א'-א' 1 : 250

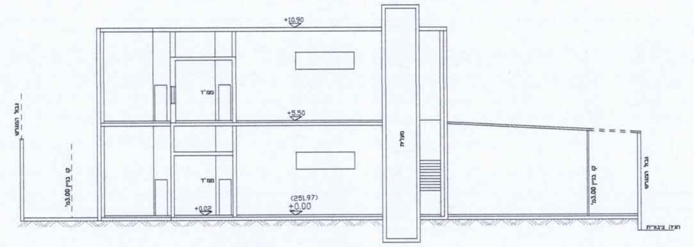

חתך ב'-ב' 1 : 250

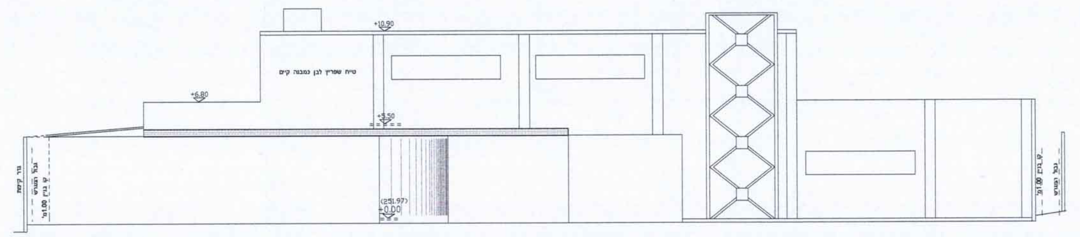

חזית דרומית 1 : 250

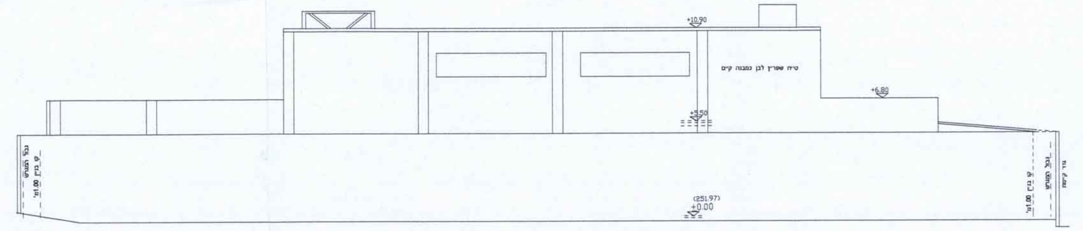

חזית צפונית 1 : 250

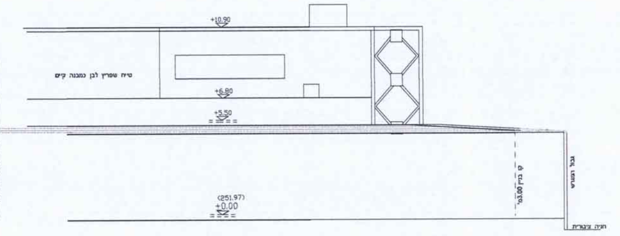

חזית מערבית 1 : 250

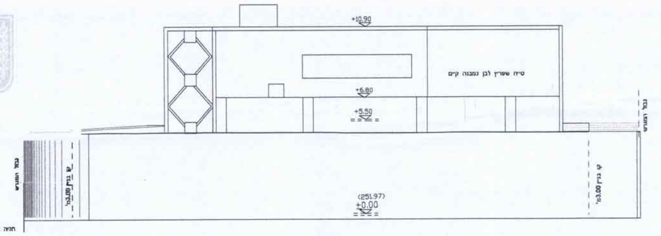

חזית מיזרחית 1 : 250