

1015201-4

חוק התכנון והבנייה, התשכ"ה - 1965  
תכנית מפורטת

604-0392704

גולני 40, אשקלון

תוכנית בינוי גליון 1 מתוך 1

| שם חנופה    | קני"מ |
|-------------|-------|
| מצב מאושר   | 1:250 |
| תרשים סביבה | -     |
| תרשים נוסף  | -     |
| תרשים נוסף  | -     |
| תמונה נוספת | -     |

7/08/16

תאריך

לשכת התכנון המחוזית  
מחוז דרום

31-01-2017

נתקבל

מינהל התכנון - מחוז דרום  
1965 תשכ"ה - תכנית  
חוק התכנון והבנייה, תשכ"ה - 1965  
אישור תכנית מס' 16  
הועדה המחוזית לתכנון ולבניה  
התכנית לא נקבעה טענה אושור  
התכנית נקבעה טענה אושור  
מנהל מינהל התכנון  
יו"ר הועדה המחוזית

| שם                 | אסלם חנית          | חתימה:             |
|--------------------|--------------------|--------------------|
| תאריך:             | חוקת אסלם אדריכלות | חוקת אסלם אדריכלות |

מקרא

גבול תכנית

גבול חלקה ומספרה

מספר גוש

קו בנין

קו בנין תחתון

מס' הדרך


קו בנין

רוחב הדרך



77

גוש 2870

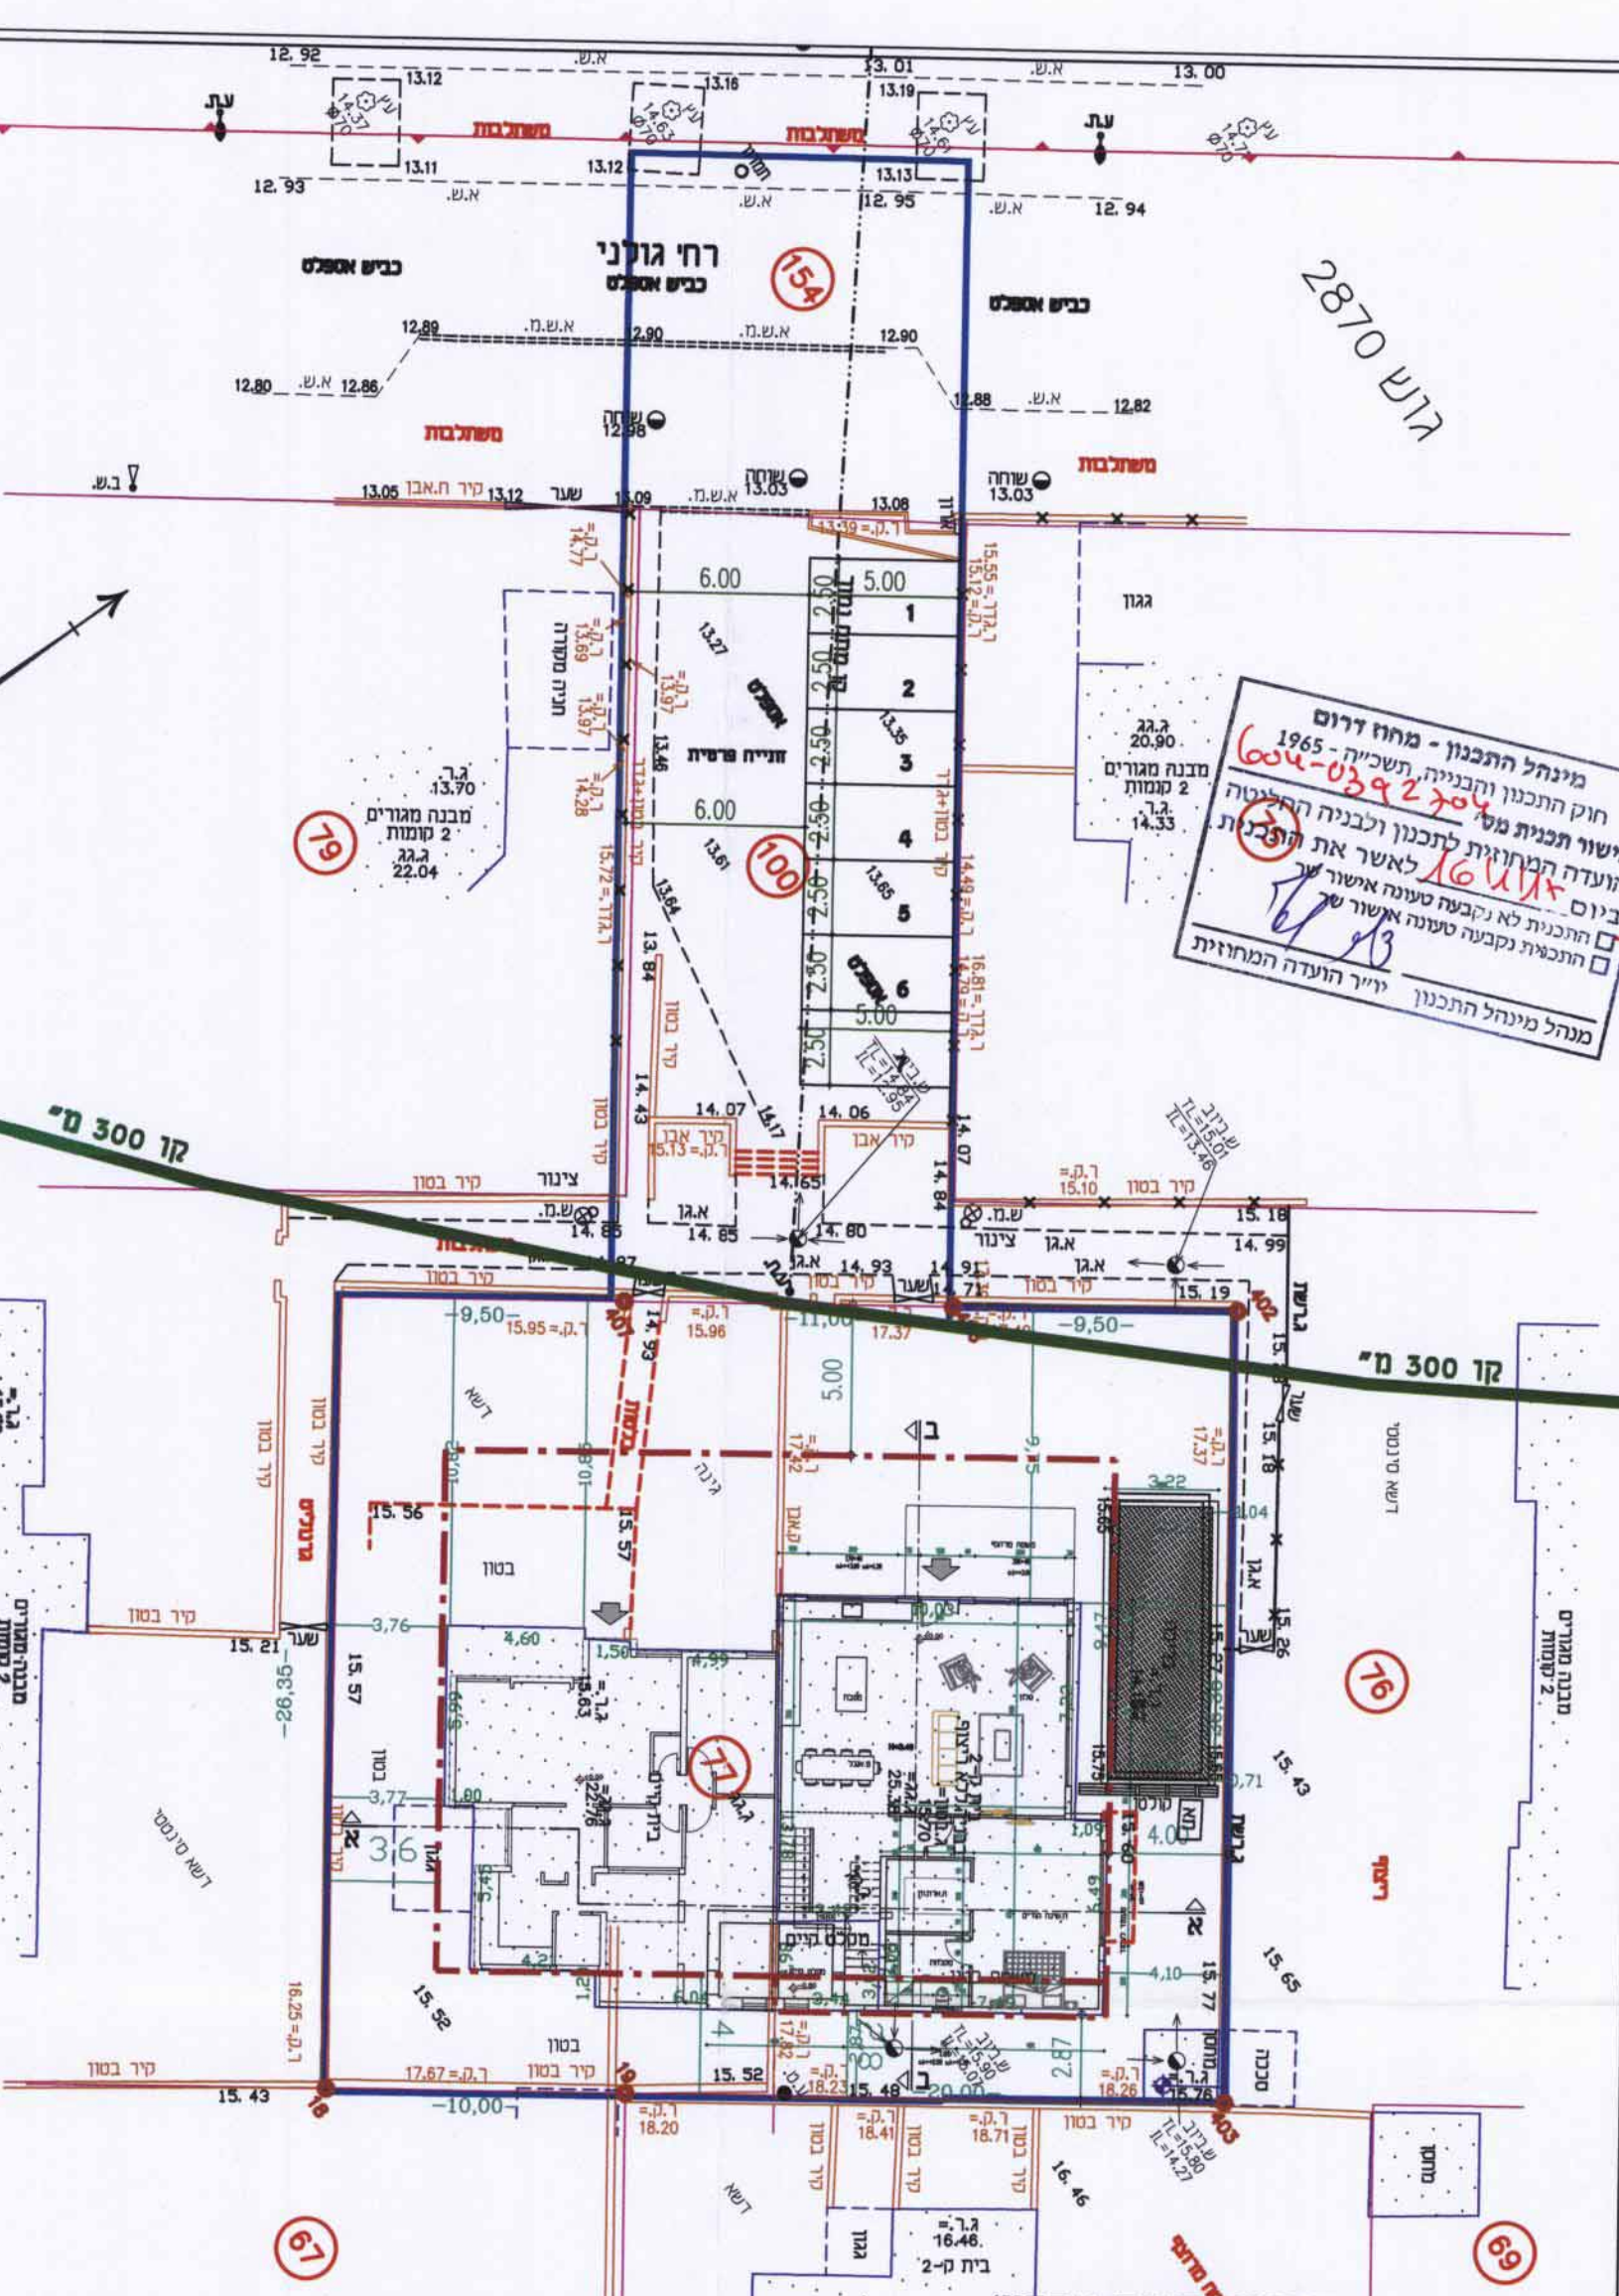

תוכנית קומת קרקע

תוכנית גג

תוכנית קומה א'