sec 1-1 1:250

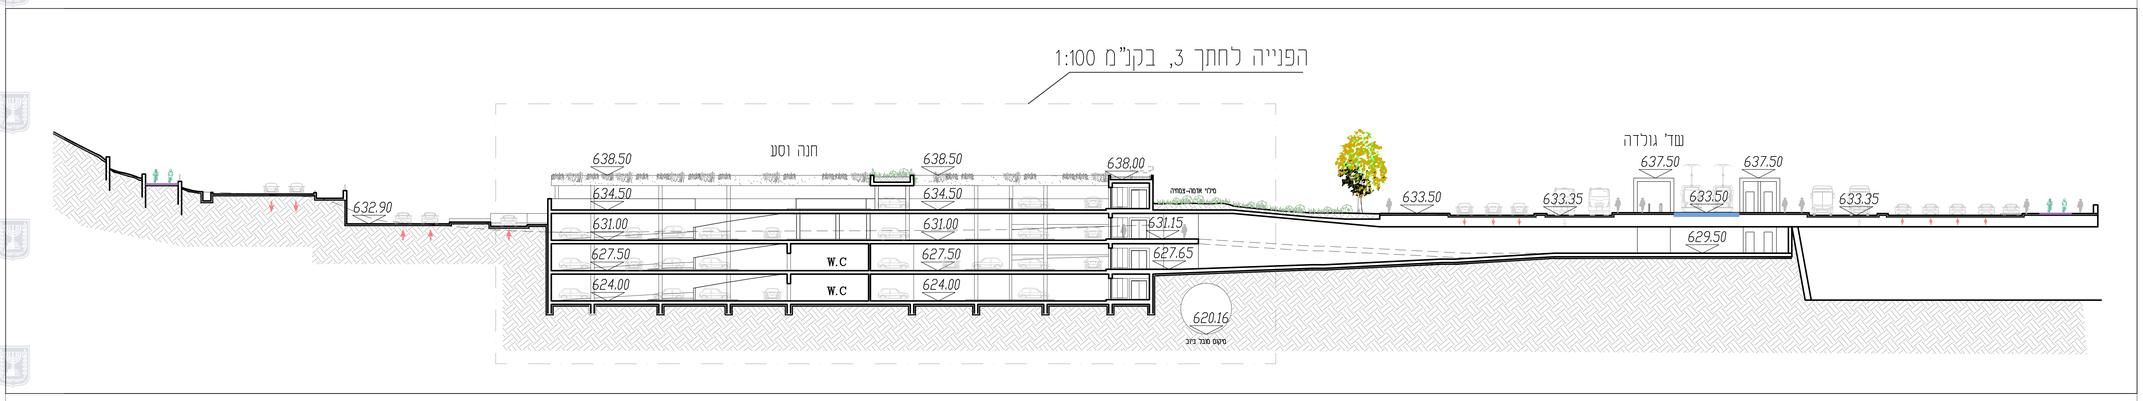

sec 2-2 1:250

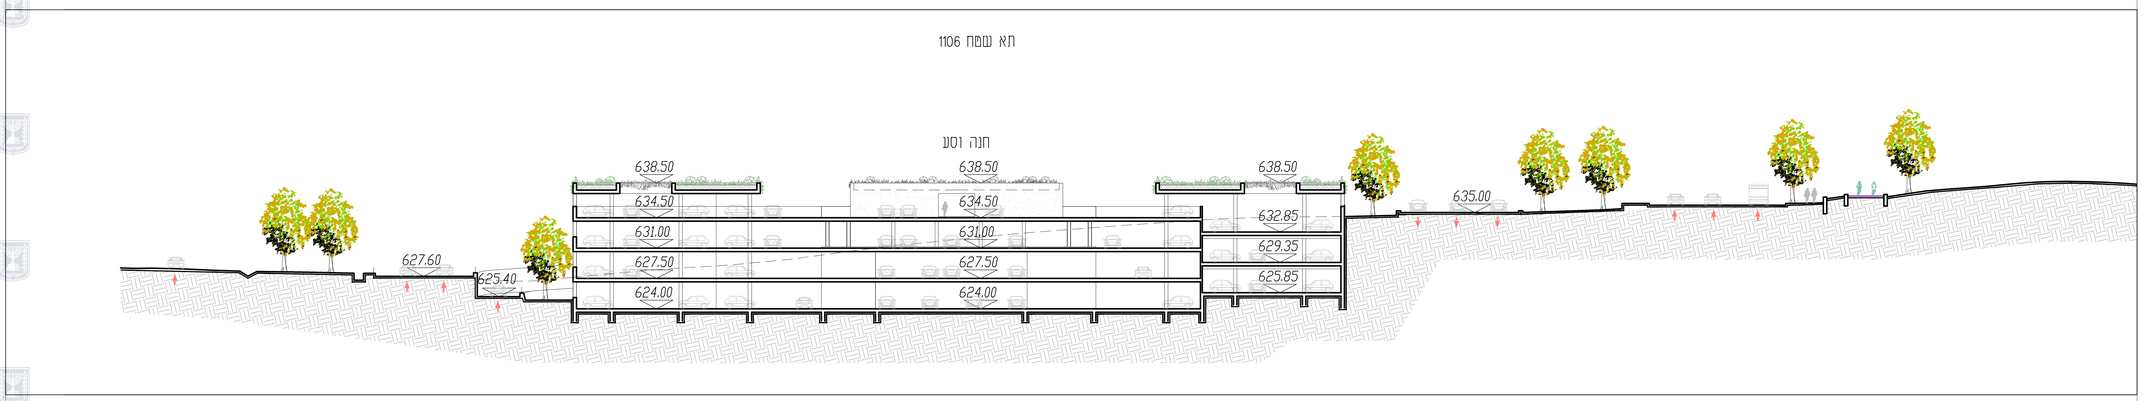

sec 3 1:100

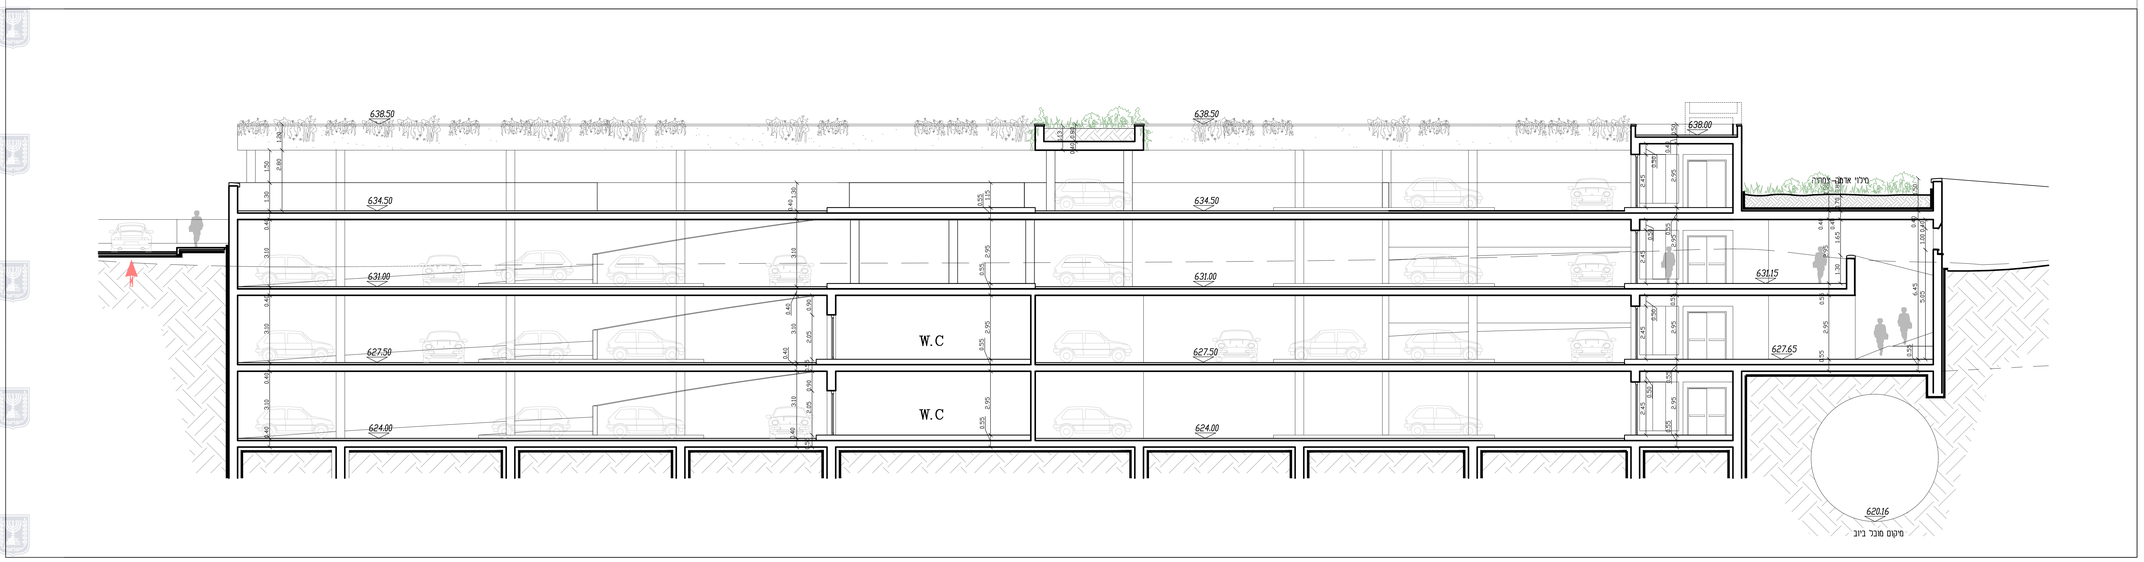

תכנית מתאר מקומית

מס' 101-0178129

רכבת קלה בירושלים
"הקו הכחול"

נספח בינוי חנה וסע-רמות גליון 2 מתוך 2

מחוז	ירושלים
מרחב תכנון מקומי	ירושלים
רשות מקומית	ירושלים
ישוב	ירושלים
תאריך	15.04.2016
קנ"מ	1:250-1:100

שמות וחתימות:

עורך התוכנית	שם: ארי כהן אדריכלים	חתימה:
	תאגיד: ארי כהן אדריכלות ובינוי ערים בע"מ	
	כתובת: ג.מ.י. הגן הטכנולוגי ירושלים	
	טלפון: 02-6797744	מייל: mic-arc@mic-arc.com
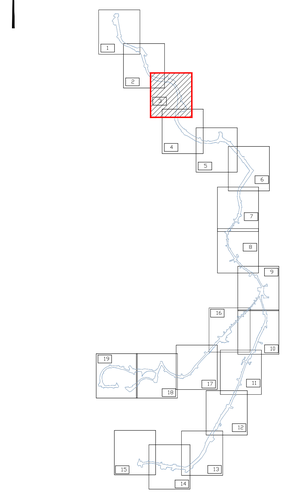
מיקום ביחס לחלוקת גליונות בתשריט התכנית