תכנית מתאר מקומית

מס' 101-0178129

רכבת קלה בירושלים
"הקו הכחול"

נספח בינוי חנה וסע-רוזמרין גליון 2 מתוך 3

מחוז	ירושלים
מרחב תכנון מקומי	ירושלים
רשות מקומית	ירושלים
ישוב	ירושלים
תאריך	08.05.18
קנ"מ	1:500

שמות וחתימות:

עורך התוכנית
שם: ארי כהן אדריכלים
תאגיד: ארי כהן אדריכלות ובינוי ערים בע"מ
כתובת: ג.ט.י. הגן הטכנולוגי ירושלים
טלפון: 02-6797744
מייל: mic-arc@mic-arc.com
חתימה:

1:500 783.40 LEVEL -2

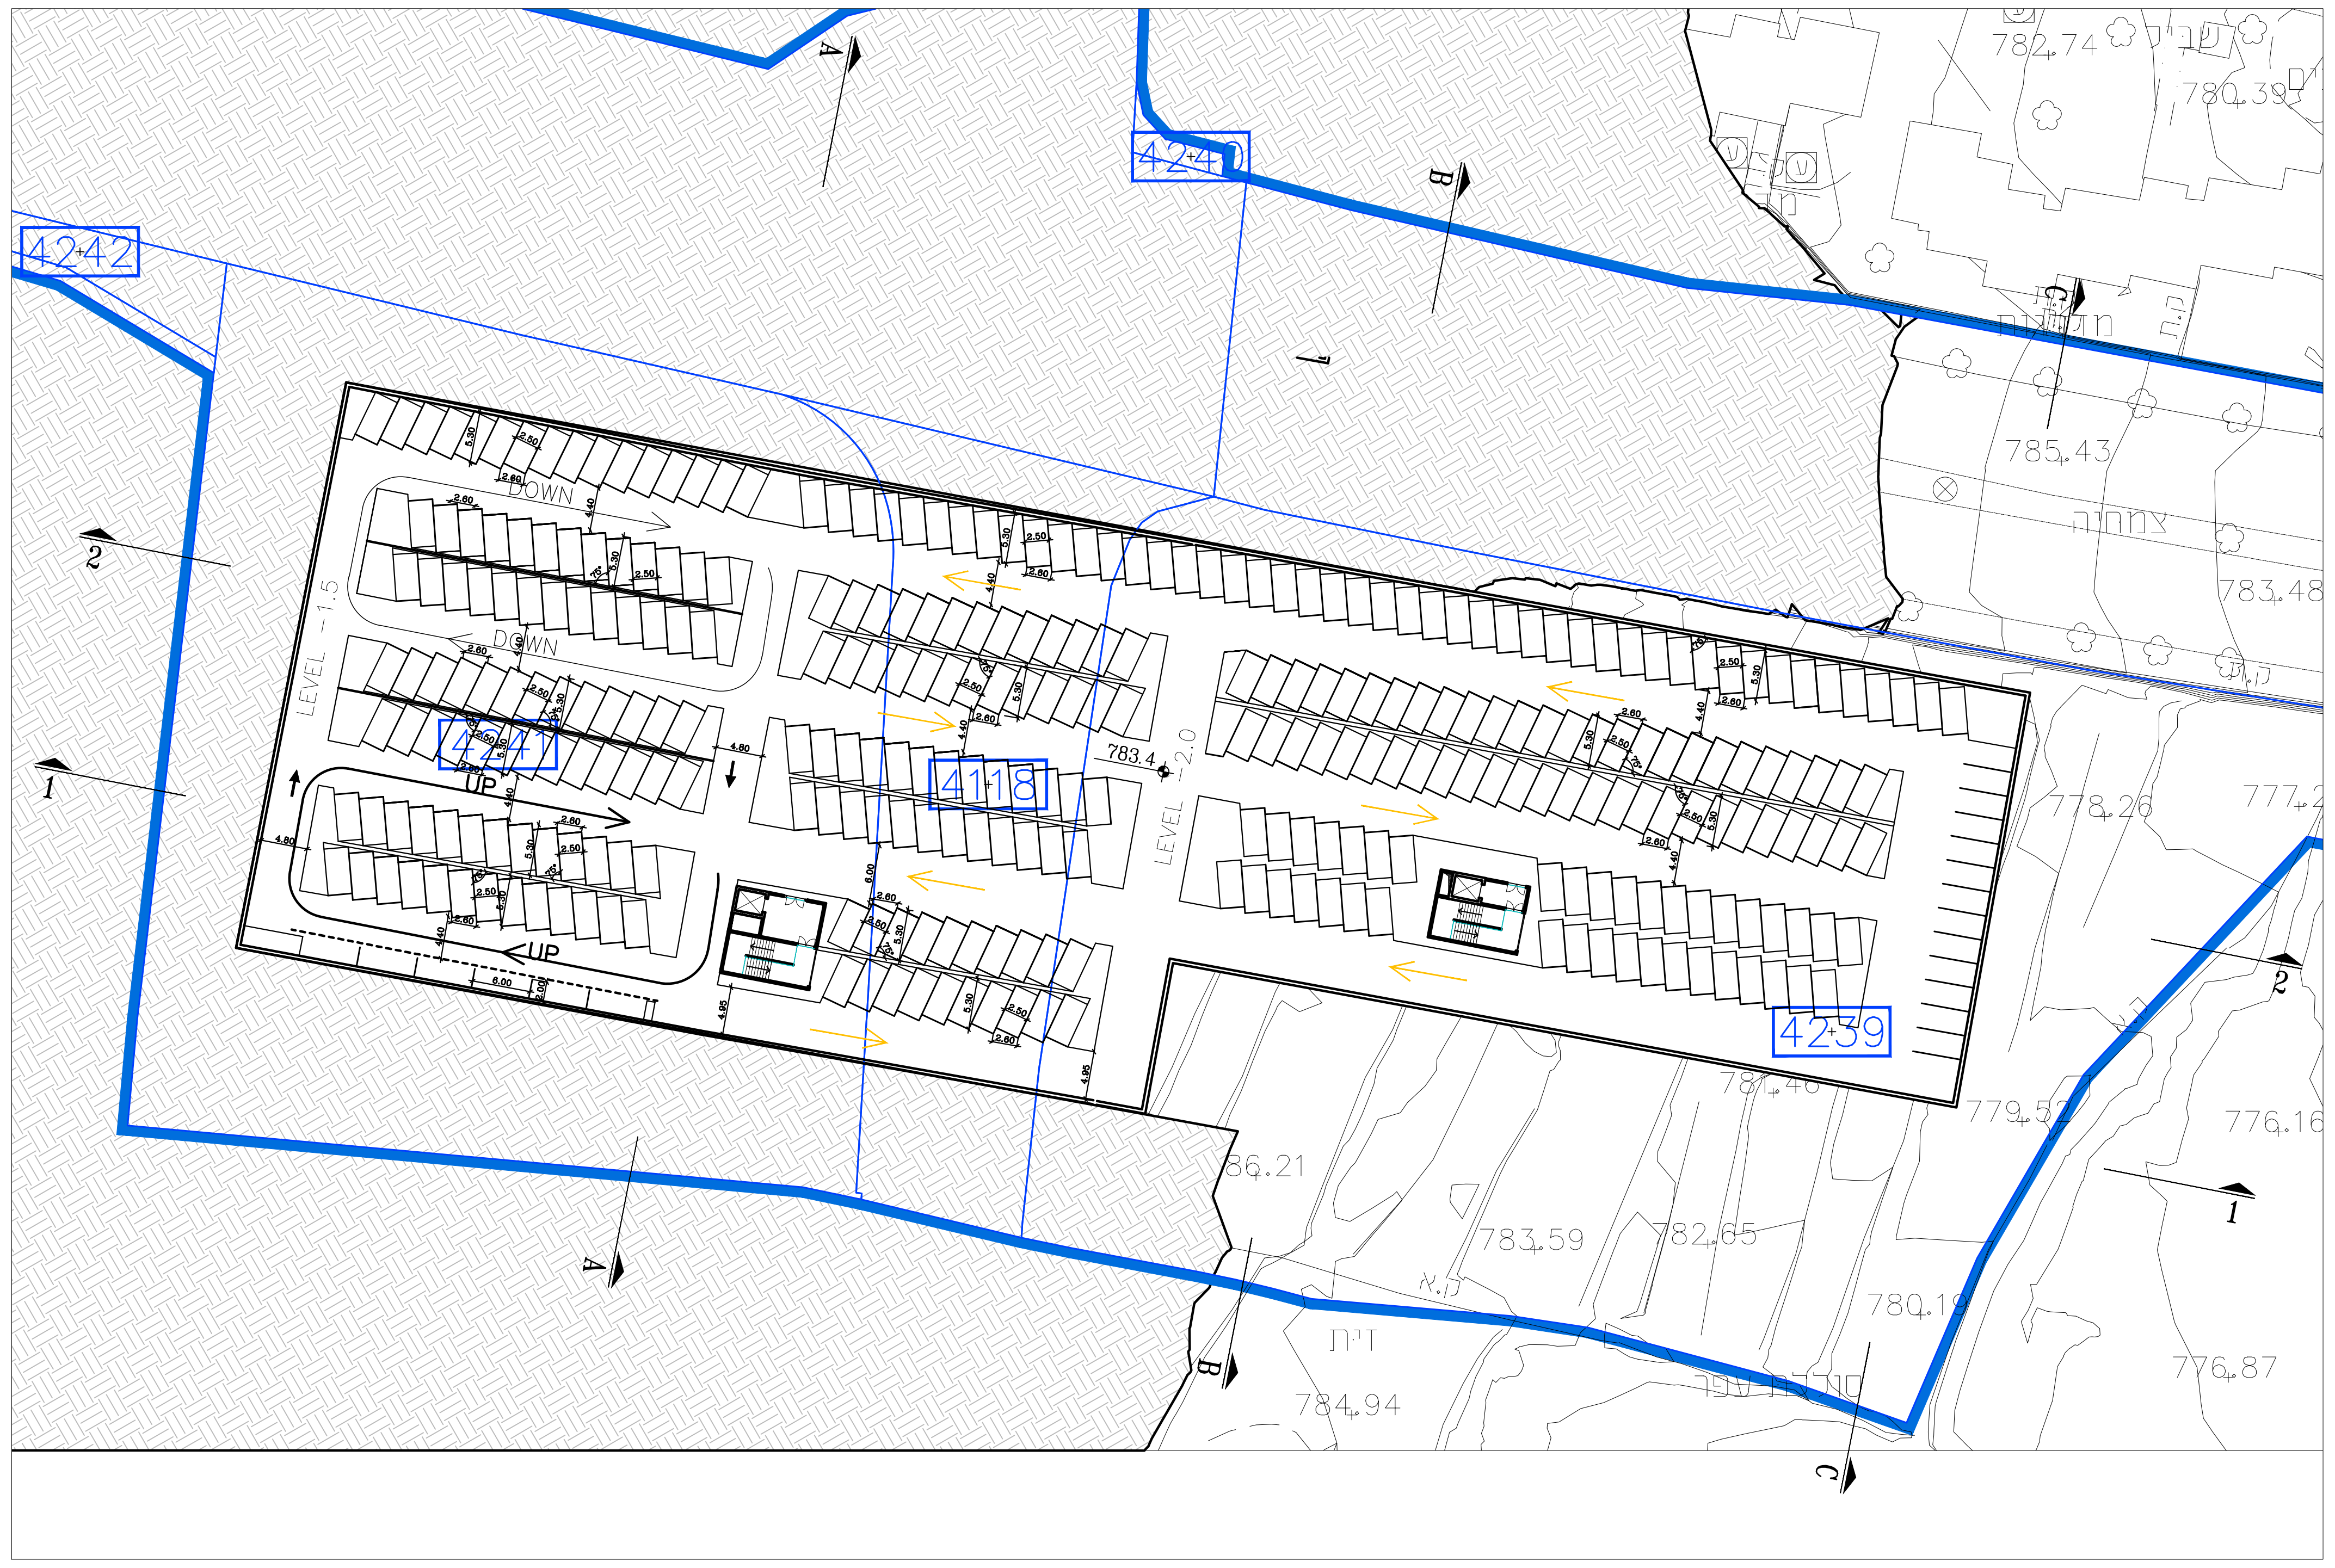
4242
424
4241
4118
4239
783.4
LEVEL -1.5
LEVEL -2.0
DOWN
UP
A
B
C
1
2
782.74
780.39
785.43
783.48
778.26
777.2
779.5
776.16
783.59
782.65
780.1
776.87
784.94

1:500 780.20 LEVEL -3

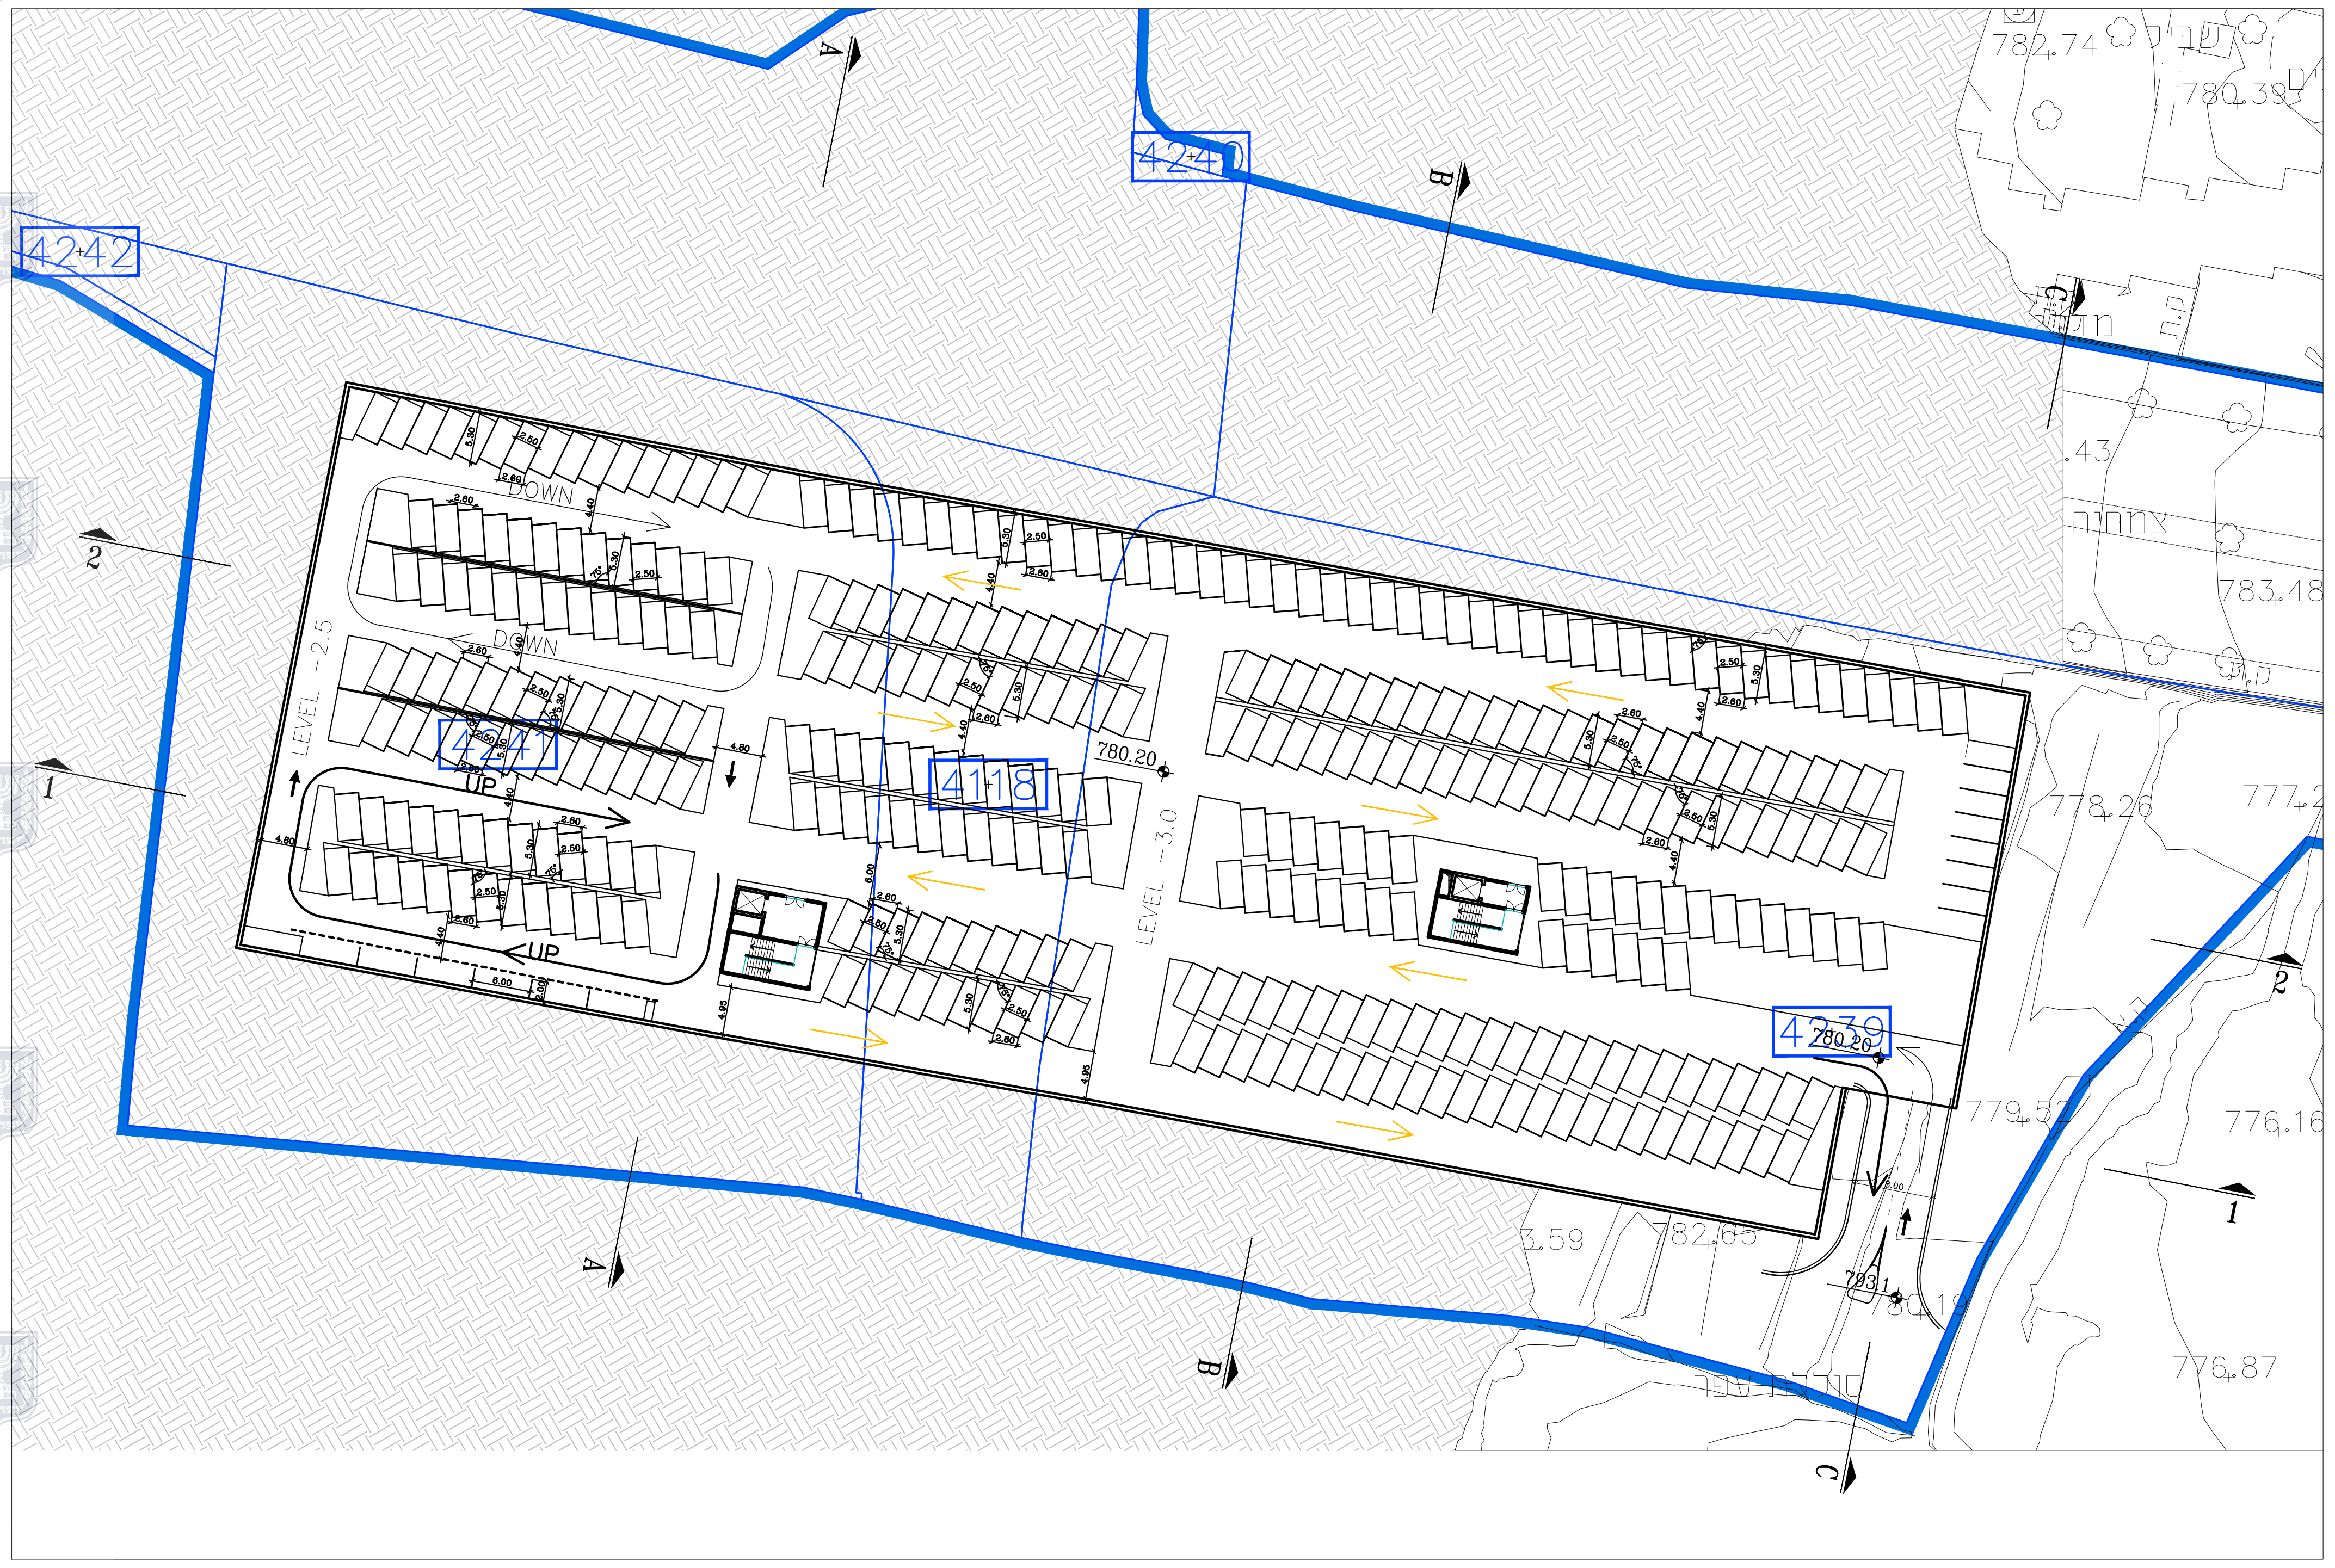
4242
424
4241
4118
4239
780.20
780.20
LEVEL -2.5
LEVEL -3.0
DOWN
UP
A
B
C
1
2
782.74
780.39
783.48
778.26
777.2
779.5
776.16
782.65
776.87

1:500 777.00 LEVEL -4

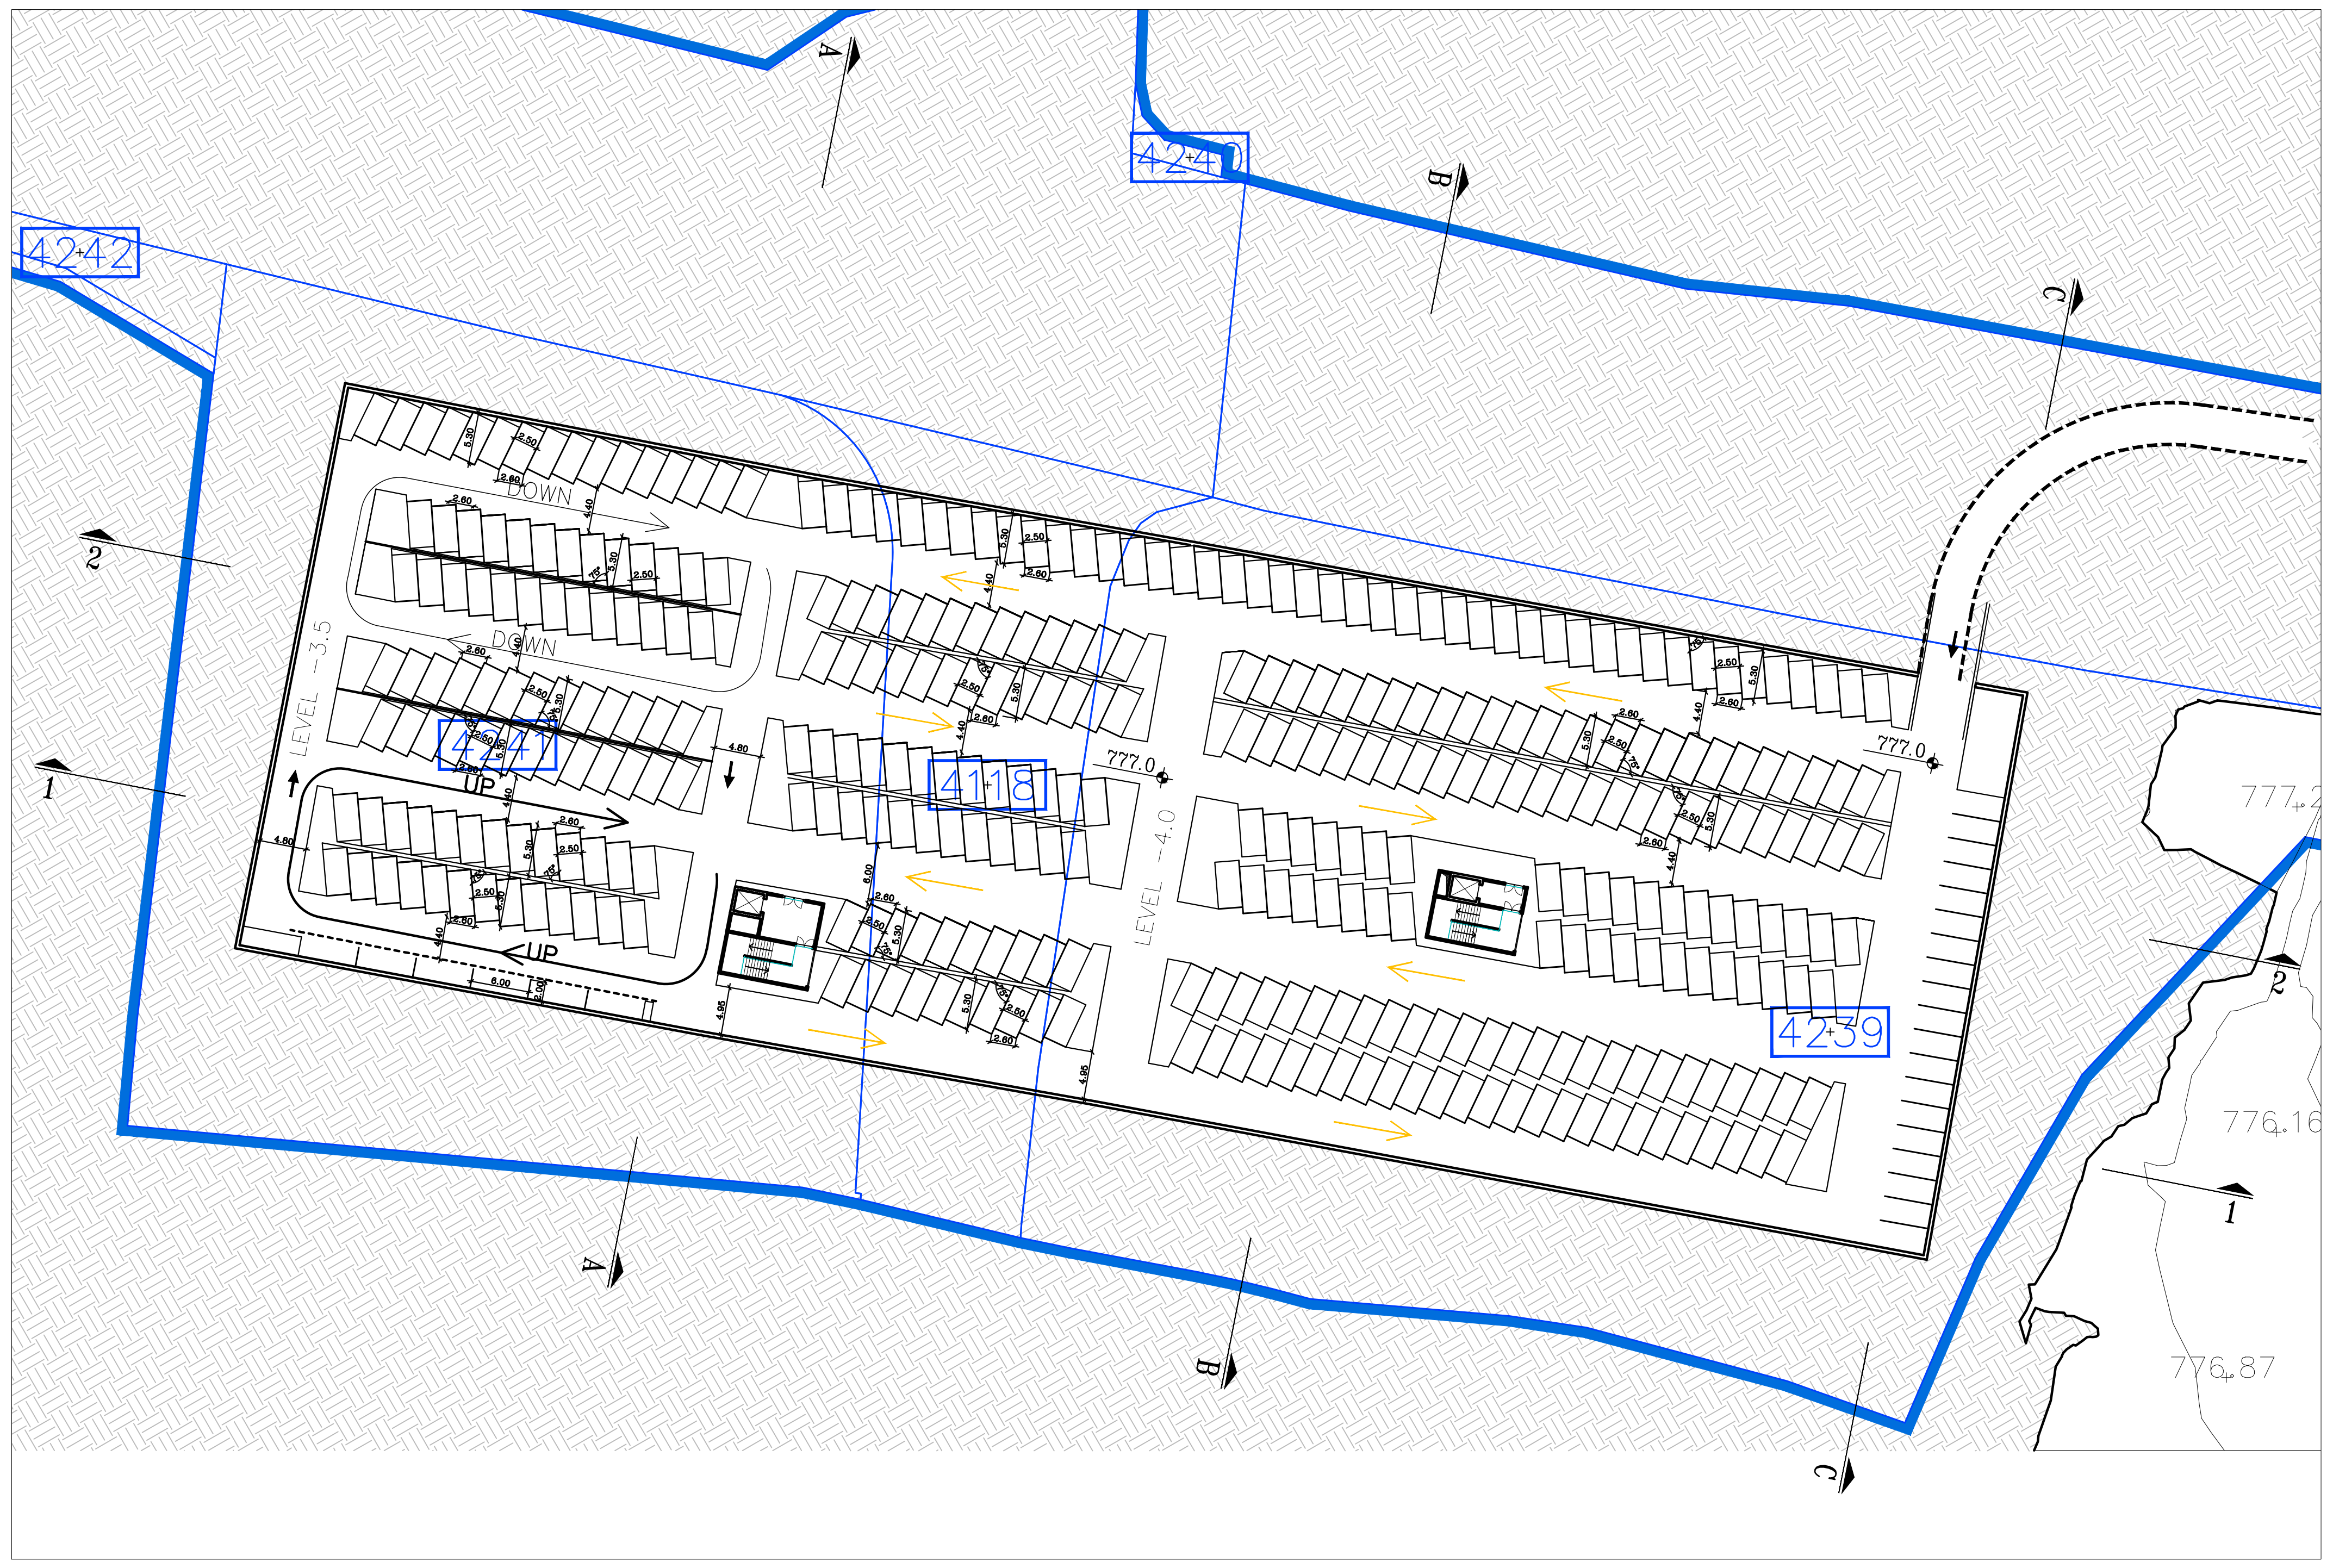
4242
424
4241
4118
4239
777.0
777.0
LEVEL -3.5
LEVEL -4.0
DOWN
UP
A
B
C
1
2
777.2
776.16
776.87

מיקום ביחס לחלוקת גליונות בתשריט התכנית

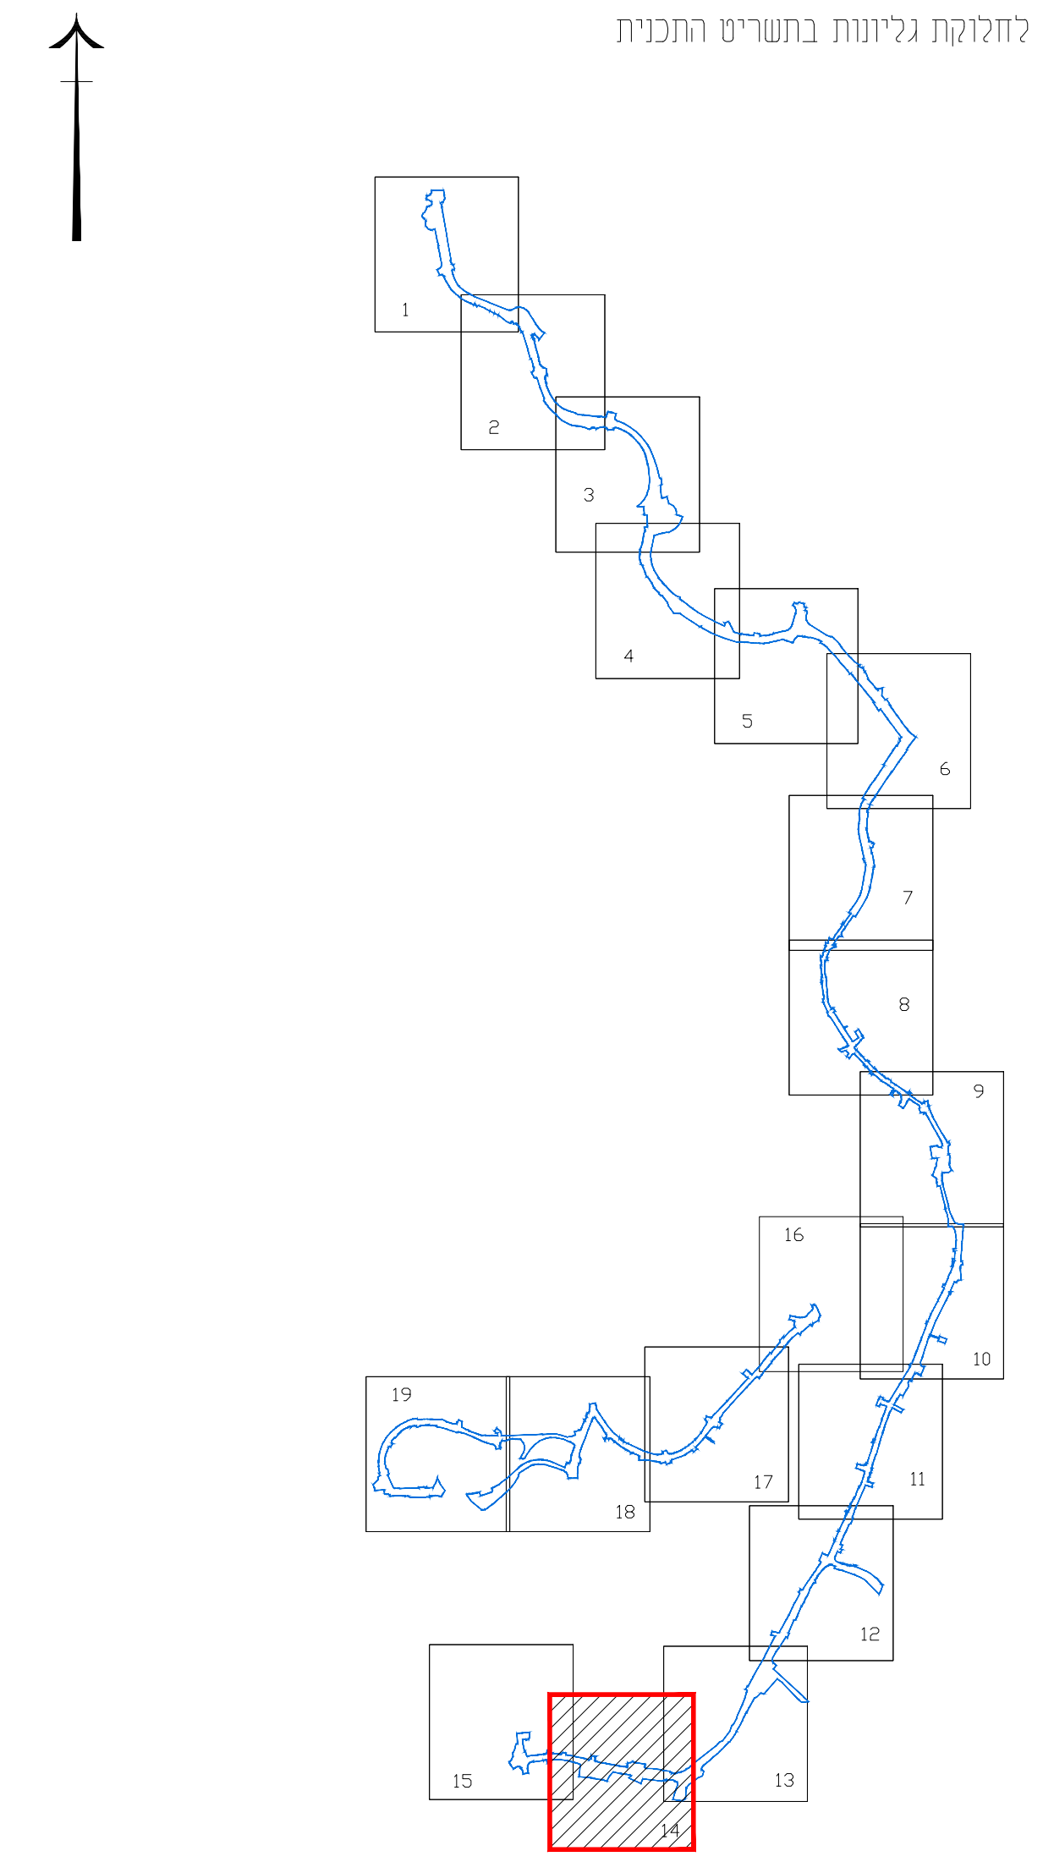
1
2
3
4
5
6
7
8
9
10
11
12
13
14
15
16
17
18
19