



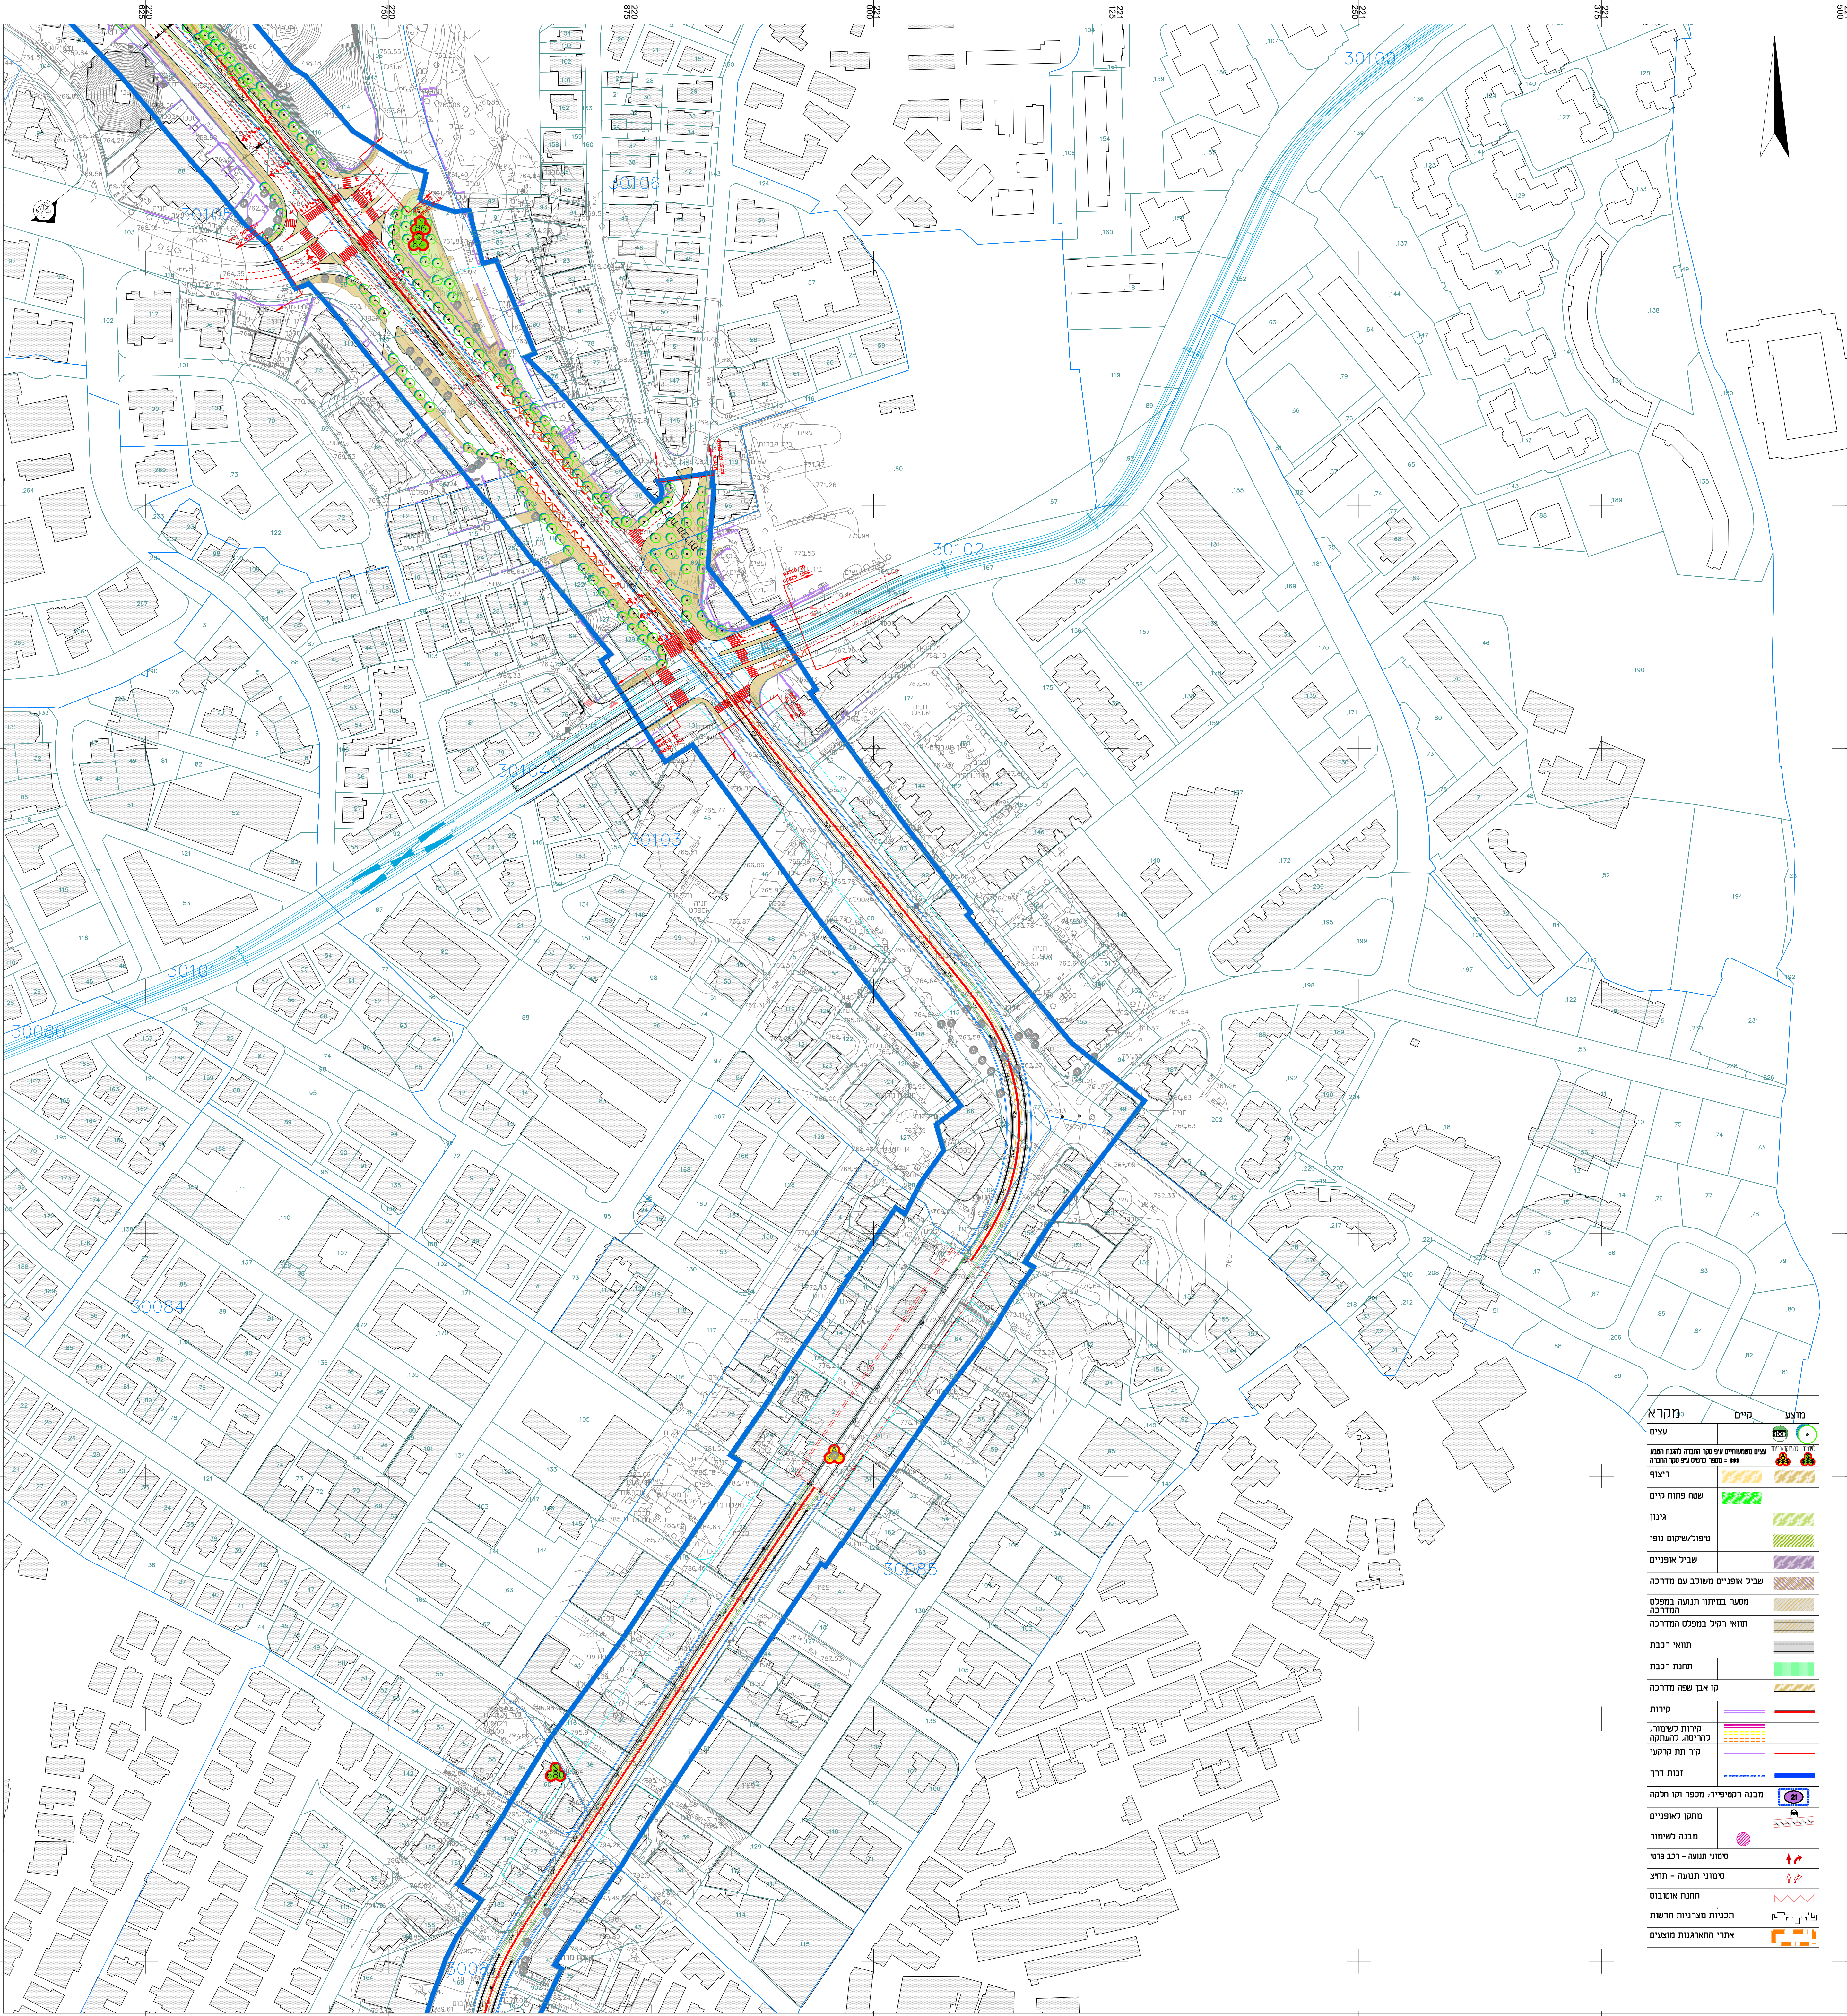

תכנית מתאר מקומית	
מס' 101-0178129	
רכבת קלה בירושלים	
”הקו הכחול”	
נספח בינוי ופיתוח גליון 06 מתוך 19	
מחוז	ירושלים
מרחב תכנון מקומי	מטה יהודה, ירושלים
רשות מקומית	מטה יהודה, ירושלים
ישוב	ירושלים
תאריך	28.05.2018
שם הנספח	קנ”מ
בינוי ופיתוח	1250
שמות רחתימות:	
עורך	שם: ברברה אהרונסון
התוכנית	תאריך: שלמה אהרונסון אדריכלים בע”מ



מפתח גליות:

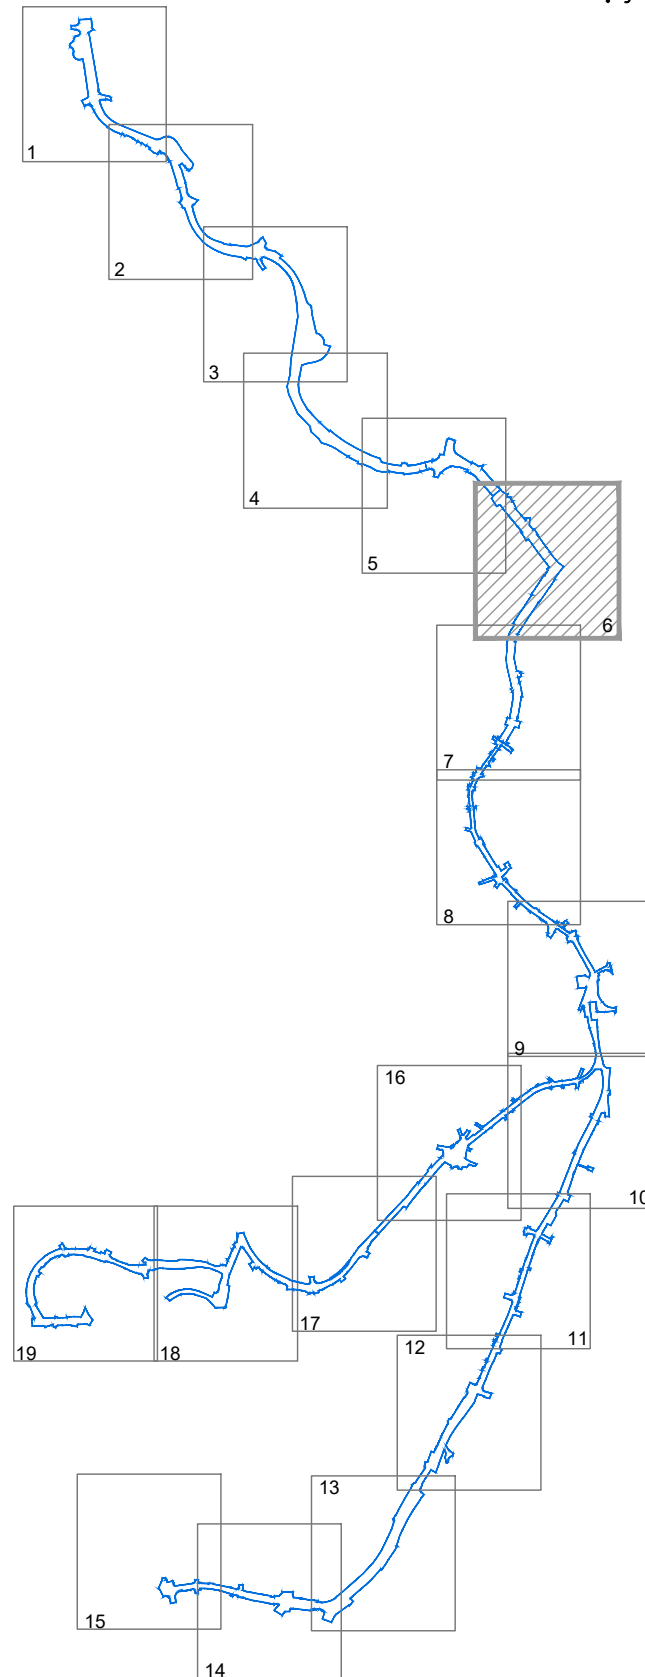

מס' גליון:
06

שלמה אהרונסון אדריכלים
אדריכלות, אדריכלות נוף ותכנון ערים

אפריל 2018