תכנית מתאר מקומית

מס' 101-0356949

שינוי קווי בניין ומספר קומות לבניין מגורים חדש בית צפפה

מספר בנוי (לייז) מתוך

מספר בנוי	
קיים	
1	1

מספר גוש	חלק	תת חלקה	מספר חלקה (בשלמות)	מספר חלקה (בחלקות)	מספר חלקה (בחלקות)
30					

שם	20.06.2021

מקרא

- מתחם בתכנית המוצעת
- גבול תכנית
- גבול מגרש
- גבול מגרש מוצע
- הגדרות

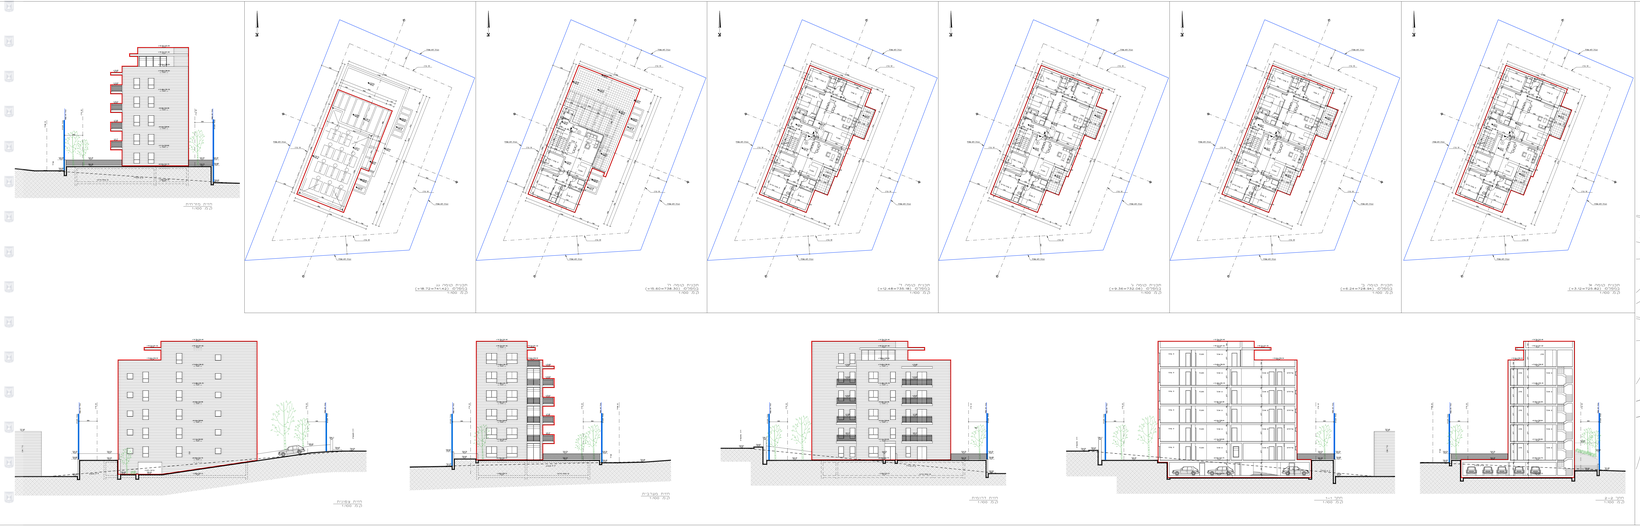

מבנה מגורים חדש
מבנה מגורים חדש
מבנה מגורים חדש